
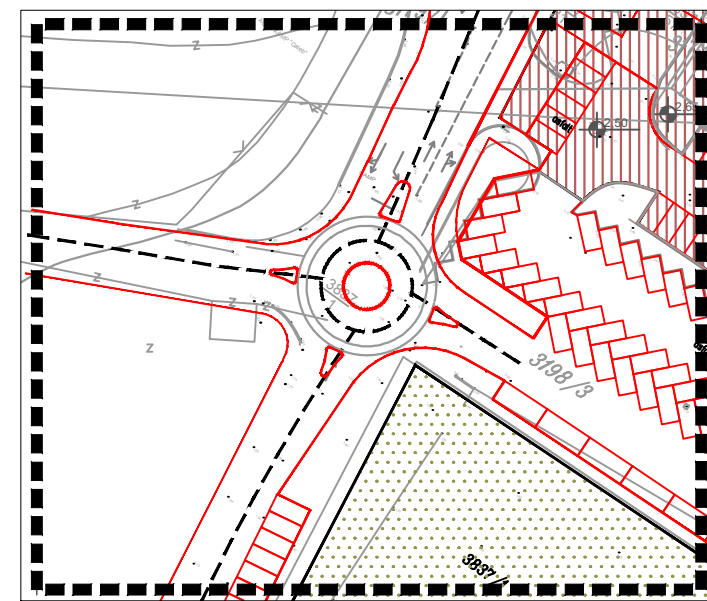


IZMJENE I DOPUNE URBANISTIČKOG PLANA UREĐENJA RIBNJAK, OMIŠ

1.0 NAMJENA POVRŠINA
MJERILO 1:1000

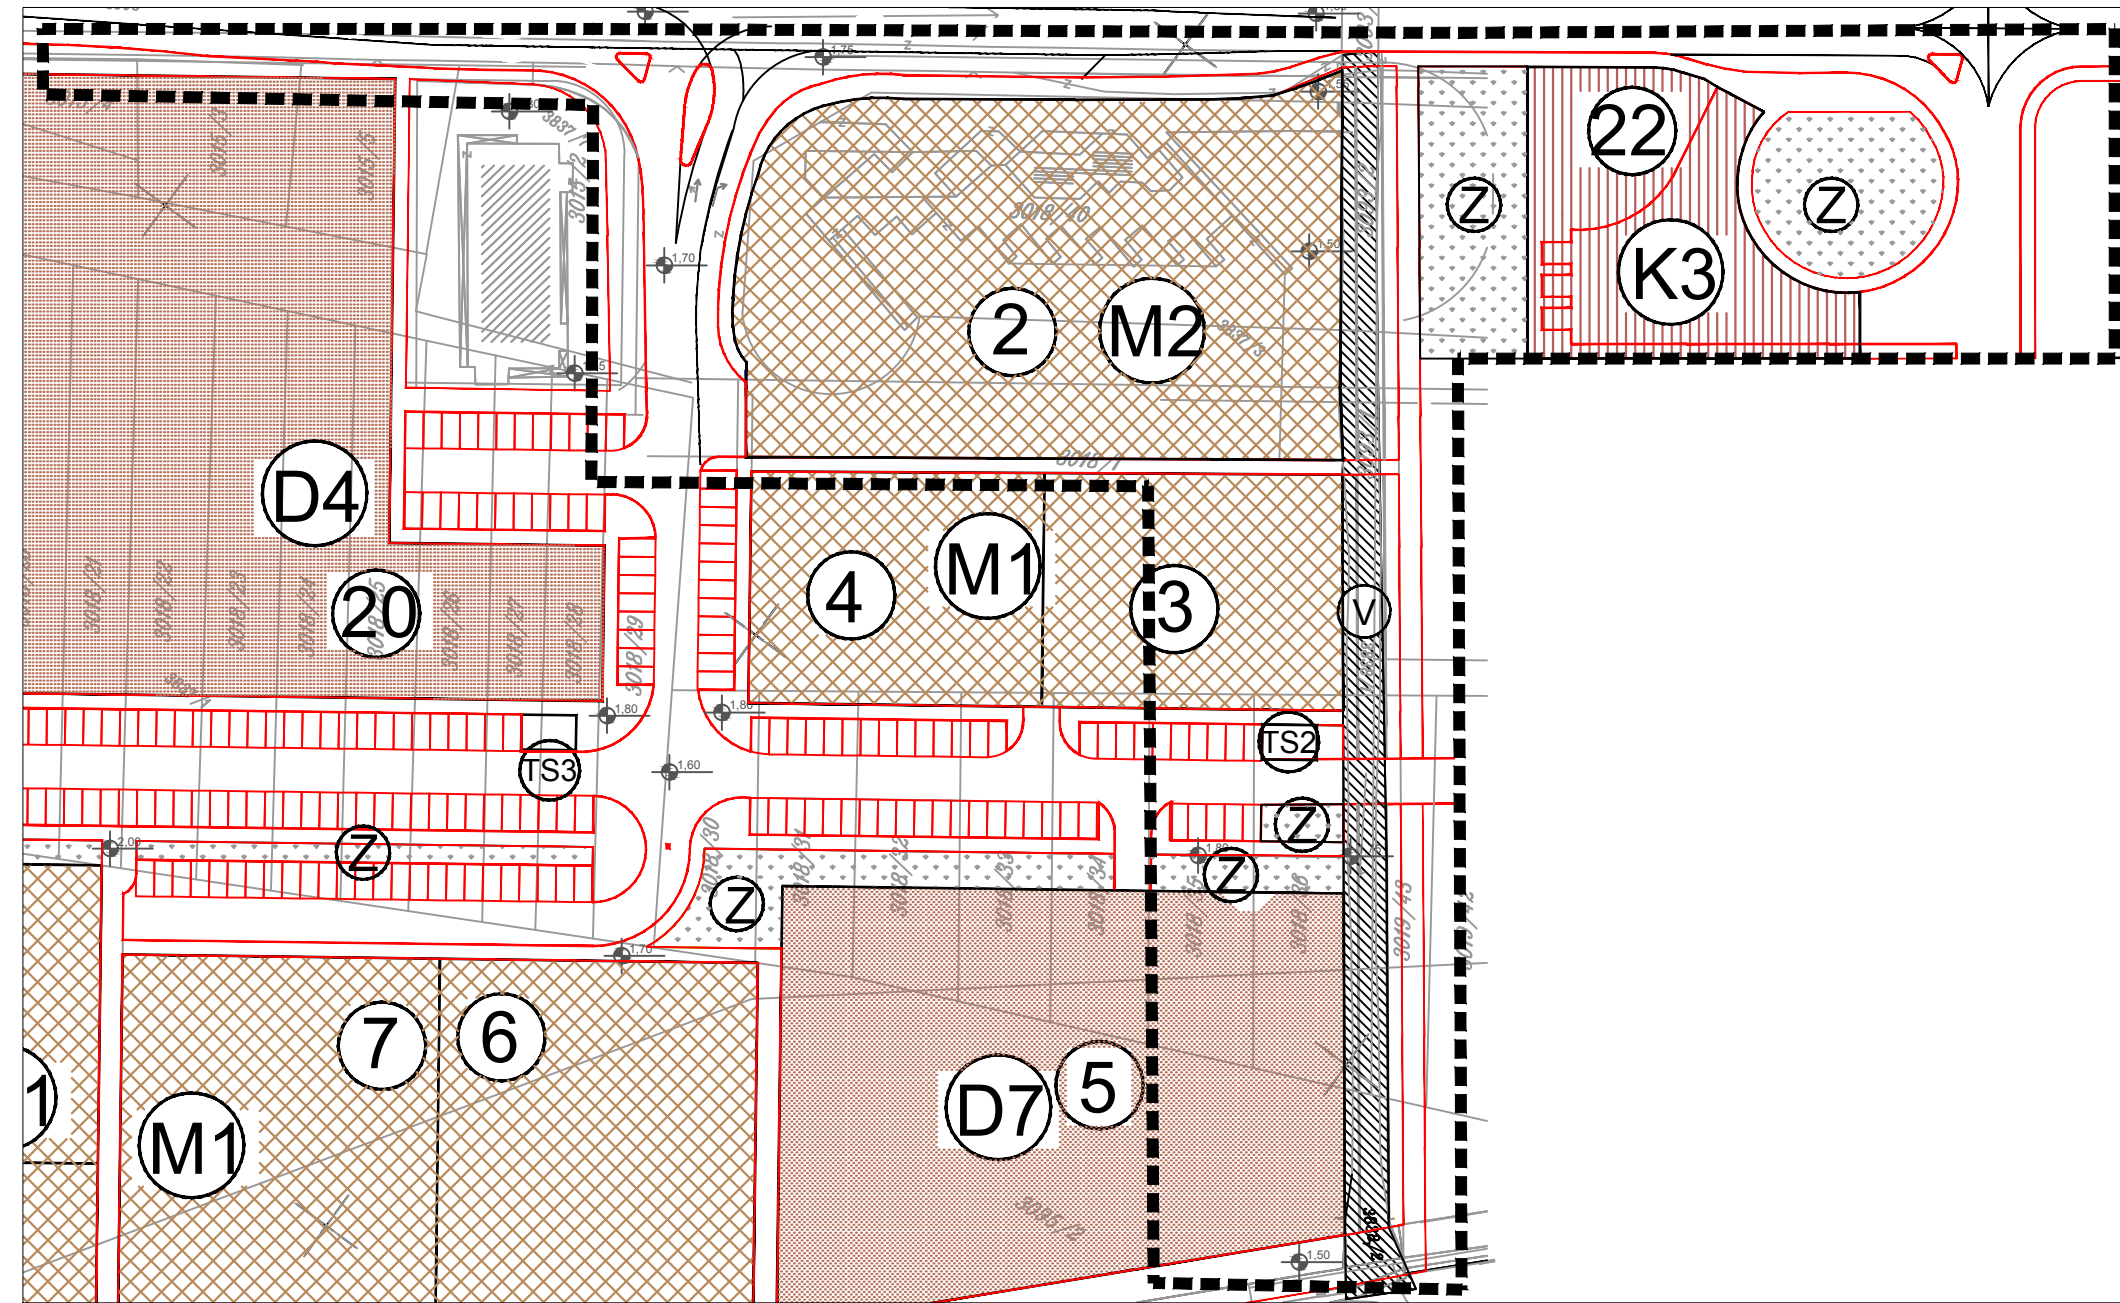

LEGENDA

GRANICE

	GRANICA OBUHVATA
	GRANICA GRADEVNE ČESTICE

KORIŠTENJE I NAMJENA POVRŠINA

	M1	MJEŠOVITA NAMJENA-PRETEŽITO STAMBENA
	M2	MJEŠOVITA NAMJENA-PRETEŽITO POSLOVNA
	D4	JAVNA I DRUŠTVENA NAMJENA-ŠKOLA
	D7	JAVNA I DRUŠTVENA NAMJENA-VJERSKA
	K2	POSLOVNA NAMJENA-PRETEŽITO TRGOVAČKA
	K3	POSLOVNA NAMJENA-KOMUNALNO SERVISNA
	R1	SPORTSKO REKREACIJSKA NAMJENA-SPORT
	Z	JAVNE ZELENE POVRŠINE
	V	JAVNO VODNO DOBRO - POTOK VRILO
①		OZNAKA GRADEVNE ČESTICE



Županija:	SPLITSKO DALMATINSKA									
Grad:	OMIŠ									
Naziv prostornog plana:	UPU RIBNJAK - Izmjene i dopune									
Naziv kartografskog prikaza:	NAMJENA POVRŠINA									
Broj kartografskog prikaza:	1.0	Mjerilo kartografskog prikaza: 1:1000								
Program mjera za unapređenje stanja u prostoru (službeno glasilo): "Službeni glasnik Grada Omiša", broj 9/15.	Odluka predstavničkog tijela o donošenju plana: (službeno glasilo): "Službeni glasnik Grada Omiša", broj 15/15.									
Javna rasprava (datum objave): 18. rujna 2015. "Slobodna Dalmacija"; mrežne stranice Grada Omiša, Splitsko-dalmatinske županije i Ministarstva graditeljstva i prostornog uređenja	Javni uvid održan: od: 28. rujna 2015. do: 06. listopada 2015.									
Pečat tijela odgovornog za provođenje javne rasprave:	Odgovorna osoba za provođenje javne rasprave: NENO MIMICA, dipl.ing.grad.									
Suglasnost na plan prema članku 108. Zakona o prostornom uređenju ("Narodne novine" br.153/13), broj suglasnosti klasa: 350-02/15-13/69 urbroj: 531-05-15-02	datum: 08. prosinca 2015.									
Pravna osoba/tijelo koje je izradilo plan:	URBOS d.o.o. SPLIT Biro za prostorno planiranje, urbanizam i zaštitu okoliša									
Pečat pravne osobe/tijela koje je izradilo plan:	Odgovorna osoba: GORDANA RADMAN, dipl. ing. arh.									
Koordinator plana:	GORDANA RADMAN, dipl. ing. arh.									
Stručni tim u izradi plana:	<table border="0" style="width: 100%;"> <tr> <td>1. GORDANA RADMAN, dipl. ing. arh.</td> <td>5. JELENA BOROTA, mag. ing. arh.</td> </tr> <tr> <td>2. MAJA MADIRACA, dipl. oec.</td> <td>6. IVANA BUBIĆ, spec. univ. oec.</td> </tr> <tr> <td>3. LARISA BAČIĆ, dipl. ing. grad.</td> <td>7. MISLAV MADIRACA, stud. oec.</td> </tr> <tr> <td>4. Dr. sc. ZORAN RADMAN, znanst. suradnik</td> <td>8. ANA PASTUOVIĆ, mag. ing. aedif.</td> </tr> </table>		1. GORDANA RADMAN, dipl. ing. arh.	5. JELENA BOROTA, mag. ing. arh.	2. MAJA MADIRACA, dipl. oec.	6. IVANA BUBIĆ, spec. univ. oec.	3. LARISA BAČIĆ, dipl. ing. grad.	7. MISLAV MADIRACA, stud. oec.	4. Dr. sc. ZORAN RADMAN, znanst. suradnik	8. ANA PASTUOVIĆ, mag. ing. aedif.
1. GORDANA RADMAN, dipl. ing. arh.	5. JELENA BOROTA, mag. ing. arh.									
2. MAJA MADIRACA, dipl. oec.	6. IVANA BUBIĆ, spec. univ. oec.									
3. LARISA BAČIĆ, dipl. ing. grad.	7. MISLAV MADIRACA, stud. oec.									
4. Dr. sc. ZORAN RADMAN, znanst. suradnik	8. ANA PASTUOVIĆ, mag. ing. aedif.									
Pečat predstavničkog tijela:	Predsjednik predstavničkog tijela: (ime, prezime i potpis)									
Istovjetnost ovog prostornog plana s izvornikom ovjerava: (ime, prezime i potpis)	Pečat nadležnog tijela:									