
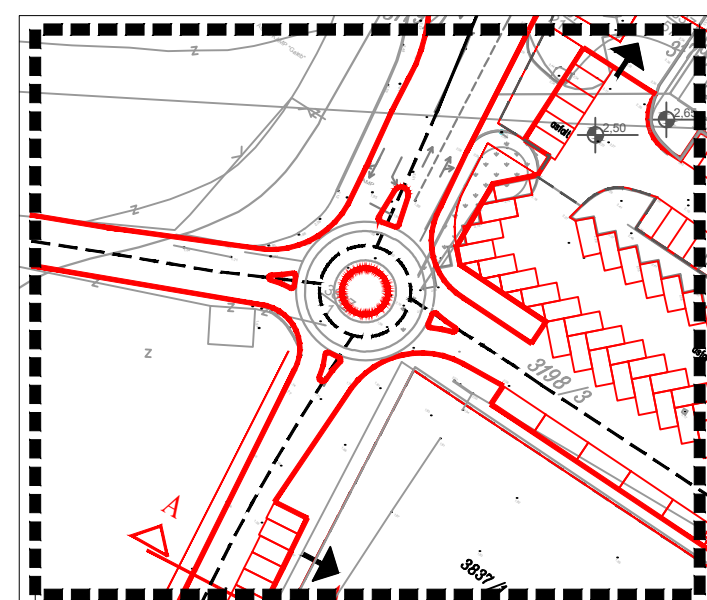



# IZMJENE I DOPUNE URBANISTIČKOG PLANA UREĐENJA RIBNJAK, OMIŠ

## 2.0 PROMETNA I INFRASTRUKTURNA MREŽA 2.a. PROMETNA MREŽA MJERILO 1:1000

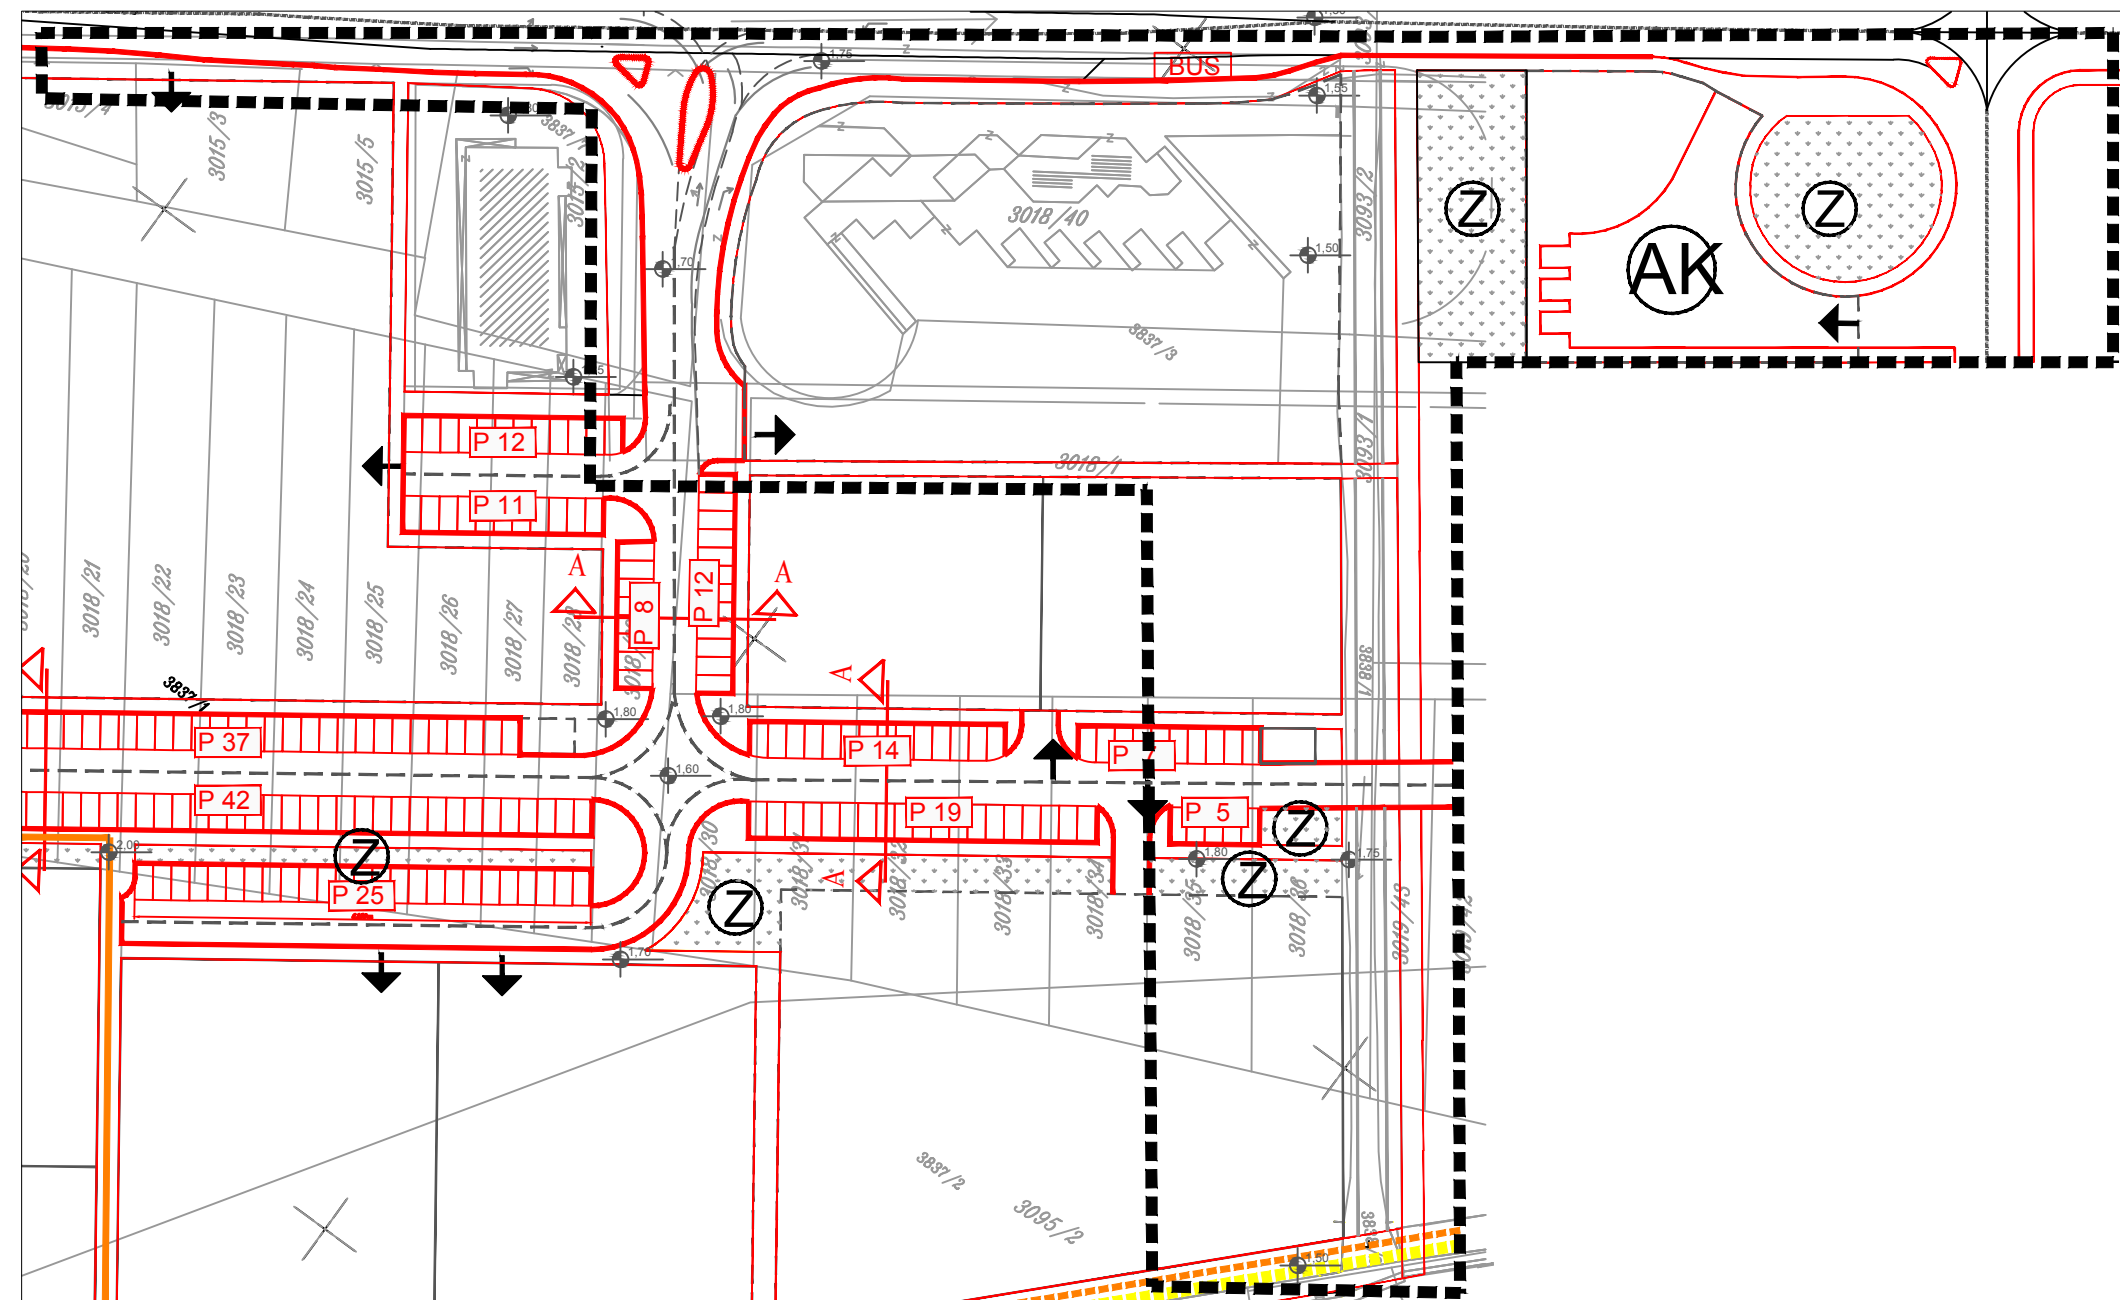


### LEGENDA


#### GRANICE

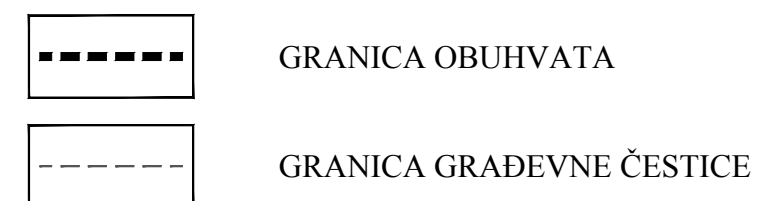

#### PROMETNE POVRŠINE

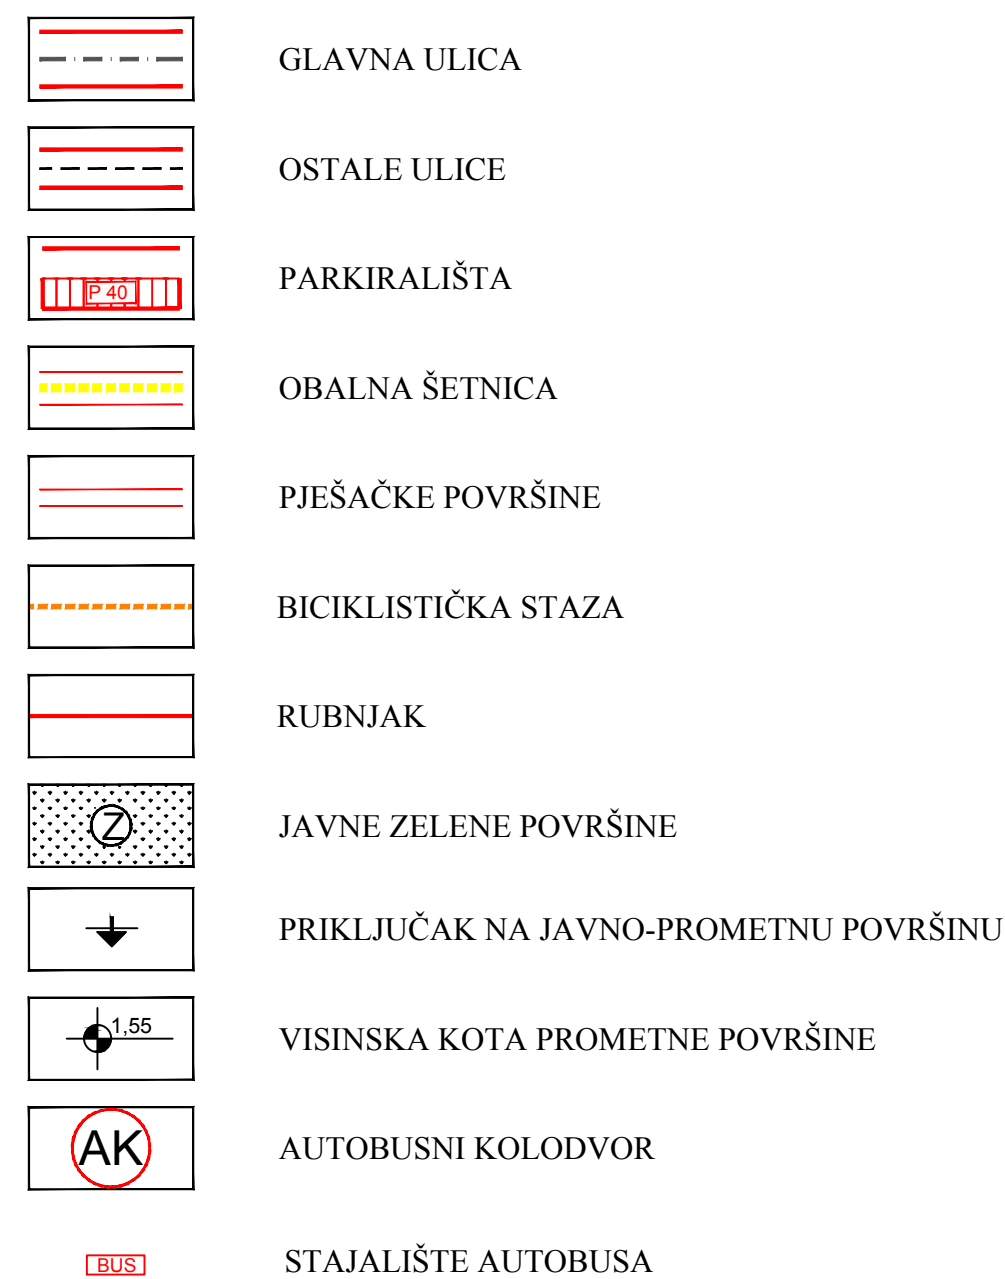

#### KARAKTERISTIČNI PRESJECI:

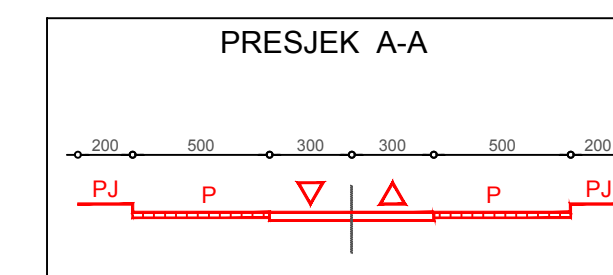

Županija:	SPLITSKO DALMATINSKA
Grad:	OMIŠ
Naziv prostornog plana:	UPU RIBNJAK - Izmjene i dopune
Naziv kartografskog prikaza:	PROMETNA MREŽA
Broj kartografskog prikaza:	2.a
Mjerilo kartografskog prikaza:	1:1000
Program mjera za unapređenje stanja u prostoru (službeno glasilo): "Službeni glasnik Grada Omiša", broj 9/15.	Odluka predstavničkog tijela o donošenju plana (službeno glasilo): "Službeni glasnik Grada Omiša", broj 15/15.
Javna rasprava (datum objave): 18. rujna 2015. "Slobodna Dalmacija", mrežne stranice Grada Omiša, Splitsko-dalmatinske županije i Ministarstva graditeljstva i prostornog uređenja	Javni uvid održan: od: 28. rujna 2015. do: 06. listopada 2015.
Pečat tijela odgovornog za provođenje javne rasprave:	Odgovorna osoba za provođenje javne rasprave: NENO MIMICA, dipl.ing.grad.
Suglasnost na plan prema članku 108. Zakona o prostornom uređenju ("Narodne novine" br.153/13), broj suglasnosti klasa: 350-02/15-13/69 urbroj: 531-05-15-02	datum: 08. prosinca 2015.
Pravna osoba/tijelo koje je izradilo plan:	URBOS doo SPLIT Biro za prostorno planiranje, urbanizam i zaštitu okoliša
Pečat pravne osobe/tijela koje je izradilo plan:	Odgovorna osoba: GORDANA RADMAN, dipl. ing. arh.
Koordinator plana:	GORDANA RADMAN, dipl. ing. arh.
Stručni tim u izradi plana:	1. GORDANA RADMAN, dipl. ing. arh. 5. JELENA BOROTA, mag. ing. arh. 2. MAJA MADIRACA, dipl. oec. 6. IVANA BUBIĆ, spec. univ. oec. 3. LARISA BAČIĆ, dipl. ing. građ. 7. MISLAV MADIRACA, stud. oec. 4. Dr. sc. ZORAN RADMAN, znanst. suradnik 8. ANA PASTUOVIĆ, mag. ing. aedif.
Pečat predstavničkog tijela:	Predsjednik predstavničkog tijela: (ime, prezime i potpis)
Istovjetnost ovog prostornog plana s izvornikom ovjerava: (ime, prezime i potpis)	Pečat nadležnog tijela: