


IZMJENE I DOPUNE URBANISTIČKOG PLANA UREĐENJA VOJSKOVO

4.1.a NAČIN I UVJETI GRADNJE - OBLICI KORIŠTENJA

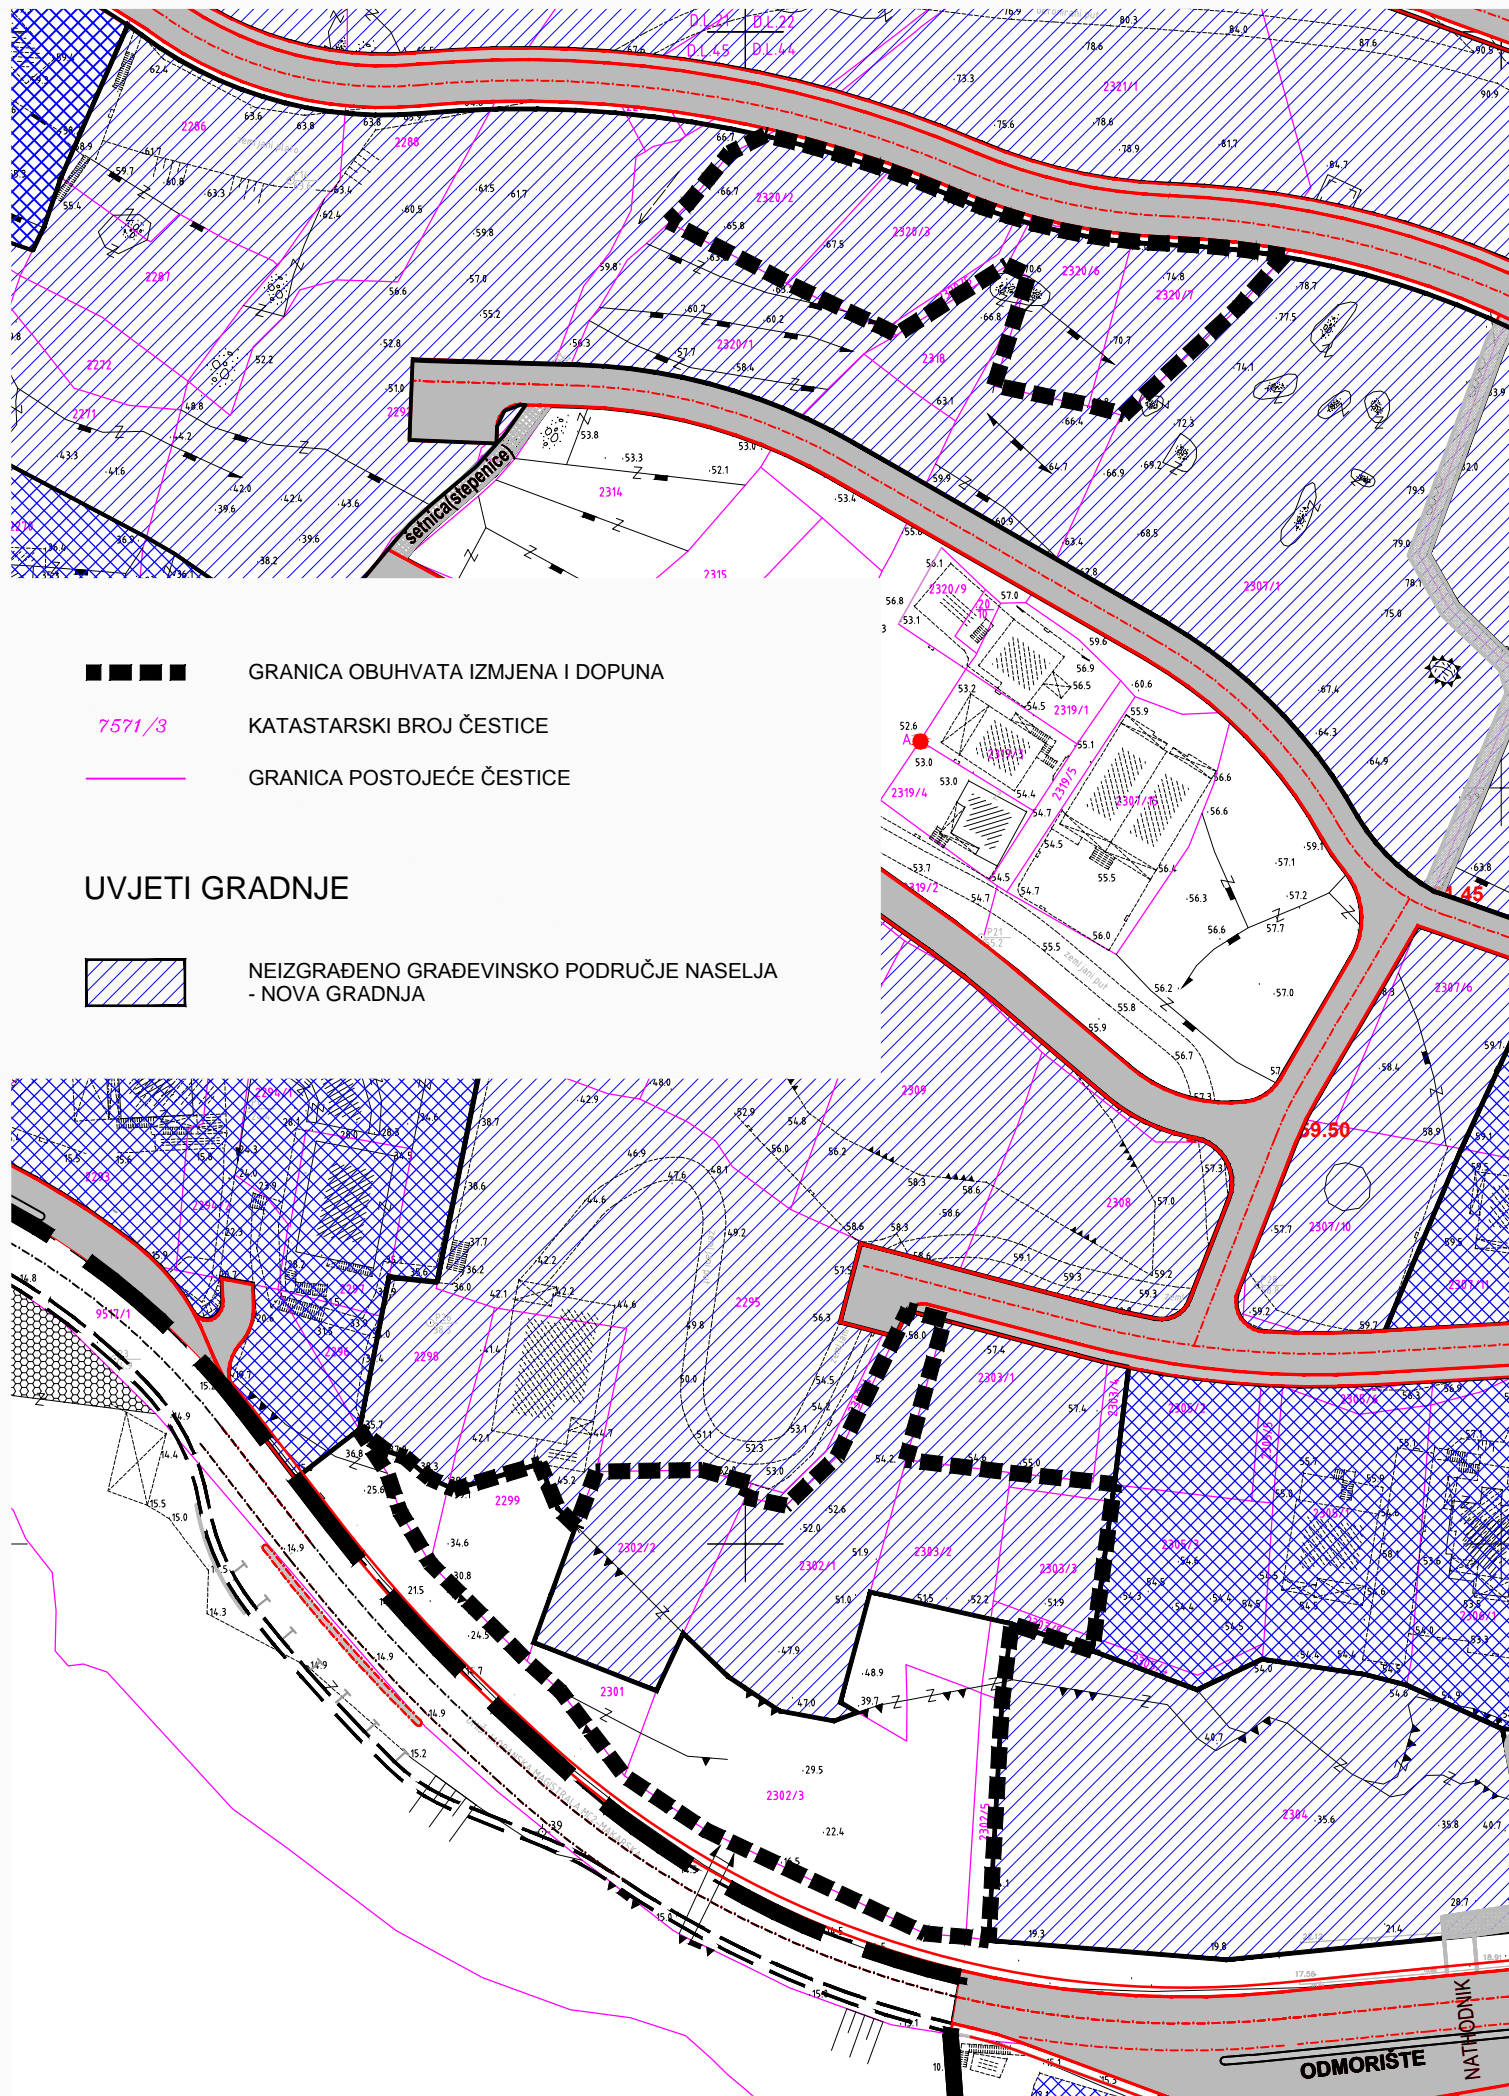

URBOS

BIRO ZA PROSTORNO PLANIRANJE,
URBANIZAM I ZAŠTITU OKOLIŠA
d.o.o. SPLIT, Karamanova 11

PRIJEDLOG PLANA, rujna 2015.

671/15.

Županija: SPLITSKO DALMATINSKA	
Grad: OMIŠ	
Naziv prostornog plana: IZMJENE I DOPUNE URBANISTIČKOG PLANA UREĐENJA VOJSKOVO	
Naziv kartografskog prikaza: NAČIN I UVJETI GRADNJE - OBLICI KORIŠTENJA	
Broj kartografskog prikaza: 4.1.a	Mjerilo kartografskog prikaza: 1:1000
Odluka predstavničkog tijela o izradi plana: (službeno glasilo): "Službeni glasnik Grada Omiša", broj __/15.	Odluka predstavničkog tijela o donošenju plana: (službeno glasilo): "Službeni glasnik Grada Omiša", broj __/__.
Javna rasprava (datum objave): "Slobodna Dalmacija",	Javni uvid održan: od: ____ do: ____
Pečat tijela odgovornog za provođenje javne rasprave:	Odgovorna osoba za provođenje javne rasprave:
Suglasnost na plan prema članku 108. Zakona o prostornom uređenju ("Narodne novine" br. 153/13) klasa: __, urbr: __, datum: __	
Pravna osoba/tijelo koje je izradilo plan: URBOS d.o.o. SPLIT Biro za prostorno planiranje, urbanizam i zaštitu okoliša	
Pečat pravne osobe/tijela koje je izradilo plan:	Odgovorna osoba: GORDANA RADMAN, dipl. ing. arh.
Odgovorni voditelj: GORDANA RADMAN, dipl. ing. arh.	
Stručni tim u izradi plana:	
1. GORDANA RADMAN, dipl. ing. arh.	5. JELENA BOROTA, mag. ing. arh.
2. MAJA MADIRACA, dipl. oec.	6. IVANA BUBIĆ, mag. oec., univ. spec.
3. dr.sc.ZORAN RADMAN	
4. LARISA BAČIĆ, dipl. ing. građ.	
Pečat predstavničkog tijela:	Predsjednik predstavničkog tijela:
Istovjetnost ovog prostornog plana s izvornikom ovjerava: _____ (ime, prezime i potpis)	Pečat nadležnog tijela: