


# URBANISTIČKI PLAN UREĐENJA GATA 2



## 4. NAČIN I UVJETI GRADNJE

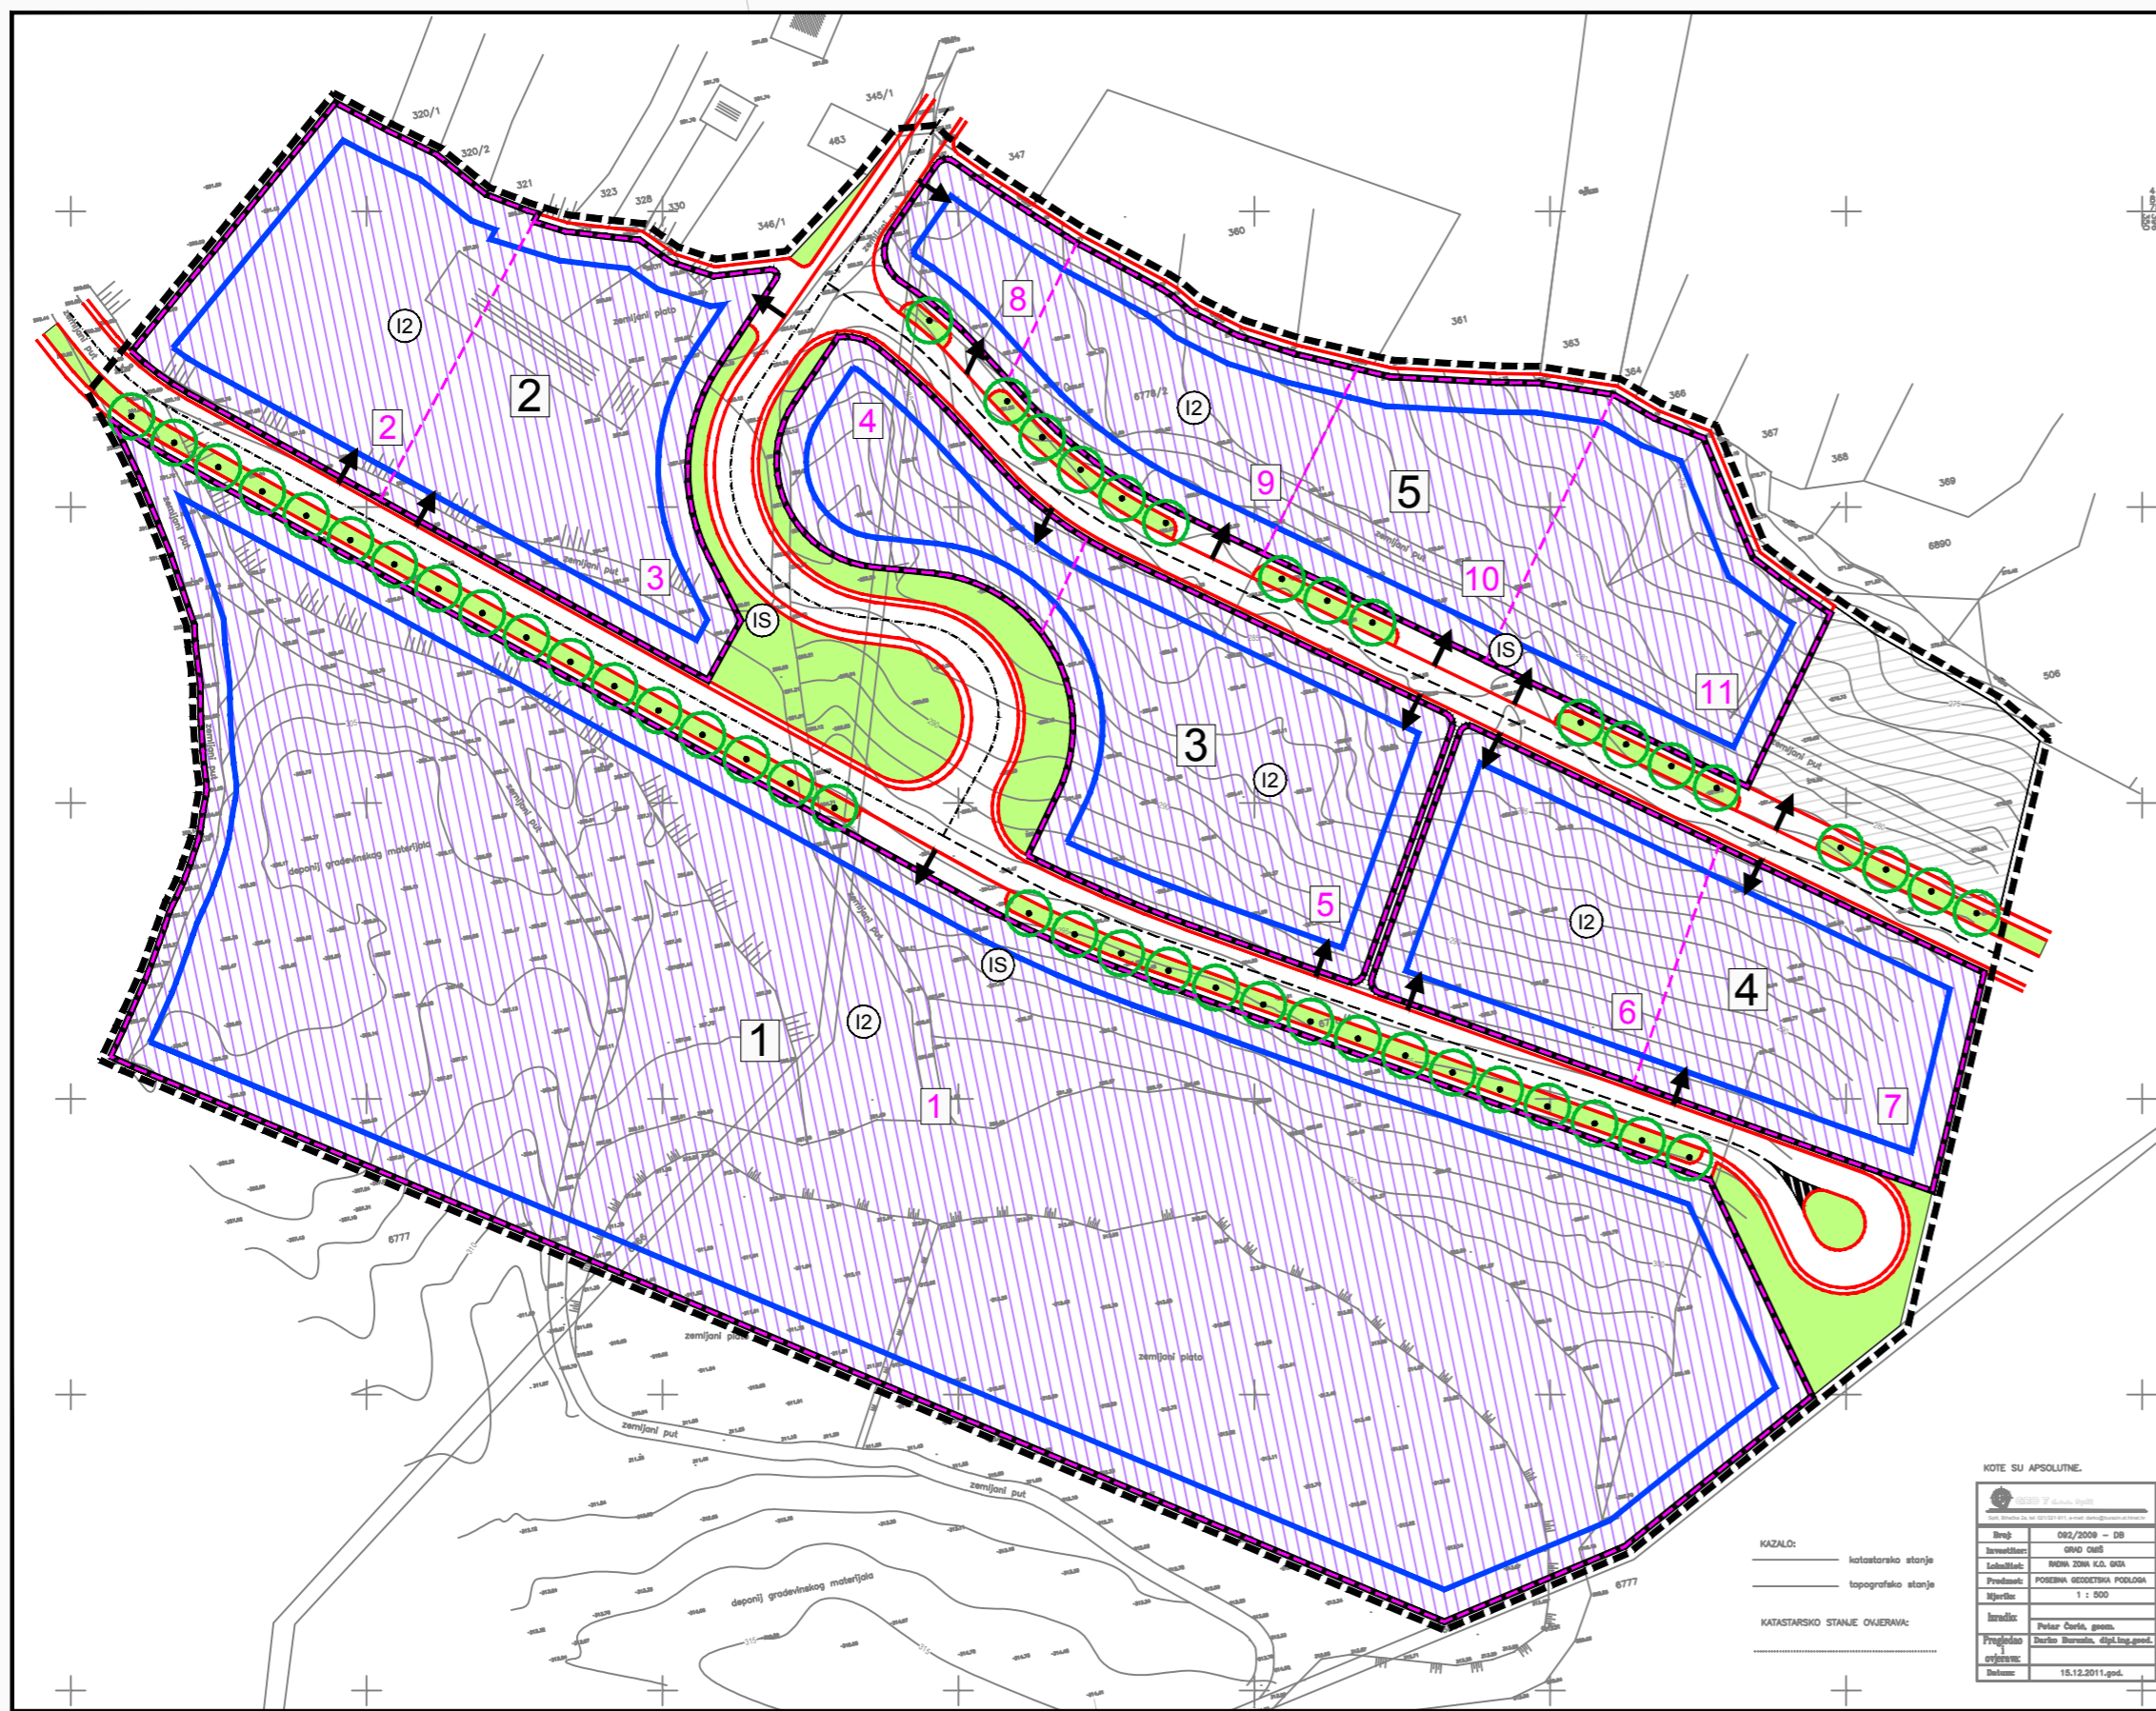

- GRANICE**
- OBUHVAT URBANISTIČKOG PLANA UREĐENJA
- UVJETI GRADNJE**
- 3** GRANICA I OZNAKA PROSTORNE CJELINE
  - GRADIVI DIO PROSTORNE CJELINE
  - ↓ MOGUĆE PRIKLJUČENJE GRAĐEVNIH ČESTICA NA JAVNU PROMETNU POVRŠINU
  - 5** GRANICA I OZNAKA MOGUĆE GRAĐEVNE ČESTICE
  - 12** PROIZVODNA GOSPODARSKA NAMJENA S PRETEŽNO ZANATSKIM GRAĐEVINAMA
  - POVRŠINE INFRASTRUKTURNIH GRAĐEVINA (uređaji za pročišćavanje otpadnih voda)
  - IS** TRAFOSTANICA 10-20/0,4 KV - planirana
  - ZAŠTITNE ZELENE POVRŠINE
  - DRVORED
- CESTE, ULICE I JAVNE PROMETNE POVRŠINE**
- GLAVNA CESTA
  - OSTALE CESTE
  - PJEŠAČKE POVRŠINE

KOTE SU APSOLUTNE.

Ime:	092/2009 - 09
Investitor:	GRAD OMIŠ
Objekt:	BRANA ŽOJA K.O. GRA.
Projeat:	POSREDAVA VEŠTAČENJE PODLOGA
Mjerilo:	1 : 500
Projektant:	Peškar Čerčić, građ.
Projekcija:	Đurđić Biserka, dipl.ing. građ.
Objavljeno:	19.12.2011.god.

Županija:	SPLITSKO DALMATINSKA
Grad:	OMIŠ
Naziv prostornog plana:	URBANISTIČKI PLAN UREĐENJA GATA 2
Naziv kartografskog prikaza:	NAČIN I UVJETI GRADNJE
Broj kartografskog prikaza:	<b>4.</b>
Mjerilo kartografskog prikaza:	<b>1:1000</b>
Program mjera za unapređenje stanja u prostoru (službeno glasilo):	Odluka predstavničkog tijela o donošenju plana: (službeno glasilo): "Službeni glasnik Grada Omiša", broj 04/07.
Javna rasprava (datum objave):	Javni uvid održan: od: 30. lipnja 2011. g. do: 30. srpnja 2011. g.
Pečat tijela odgovornog za provođenje javne rasprave:	Odgovorna osoba za provođenje javne rasprave: NENO MIMICA, dipl. ing. građ.
Pravna osoba/tijelo koje je izradilo plan:	URBOS doo SPLIT Biro za prostorno planiranje, urbanizam i zaštitu okoliša
Pečat pravne osobe/tijela koje je izradilo plan:	Odgovorna osoba: GORDANA RADMAN, dipl. ing. arh.
Odgovorni voditelj:	GORDANA RADMAN, dipl. ing. arh.
Stručni tim u izradi plana:	1. GORDANA RADMAN, dipl. ing. arh.      5. dr.sc.ZORAN RADMAN, znanstv. suradnik 2. MAJA MADIRACA, dipl. oec.      6. SEKA ROJE, arh. tehn. 3. LARISA BAČIĆ, dipl. ing. građ.      7. BRUNO BOSNIĆ student građ. 4. HRVOJE BOTA, dipl. ing. arh.      8.
Pečat predstavničkog tijela:	Predsjednik predstavničkog tijela: ZVONKO MOČIĆ, dr. med.
Istovjetnost ovog prostornog plana s izvornikom ovjerava:	Pečat nadležnog tijela: (ime, prezime i potpis)