


Broj:	52/09
Investitor:	OMIS OMS
Lokalitet:	OMIS, trg Brijuni Tomislava 5 D.L. 8, 9, 10 i 23
Predmet:	POSEBNA GEODETSKA PODLOGA
Mjerilo:	1 : 1000
Izradio:	Petar Čorić, geodet
Pregledao:	
Ovjerava:	
Datum:	15.10.2009.god.

KAZALO:
 ————— katastarsko stanje
 ————— topografsko stanje
 0000/7 ————— katastarska numeracija parcela

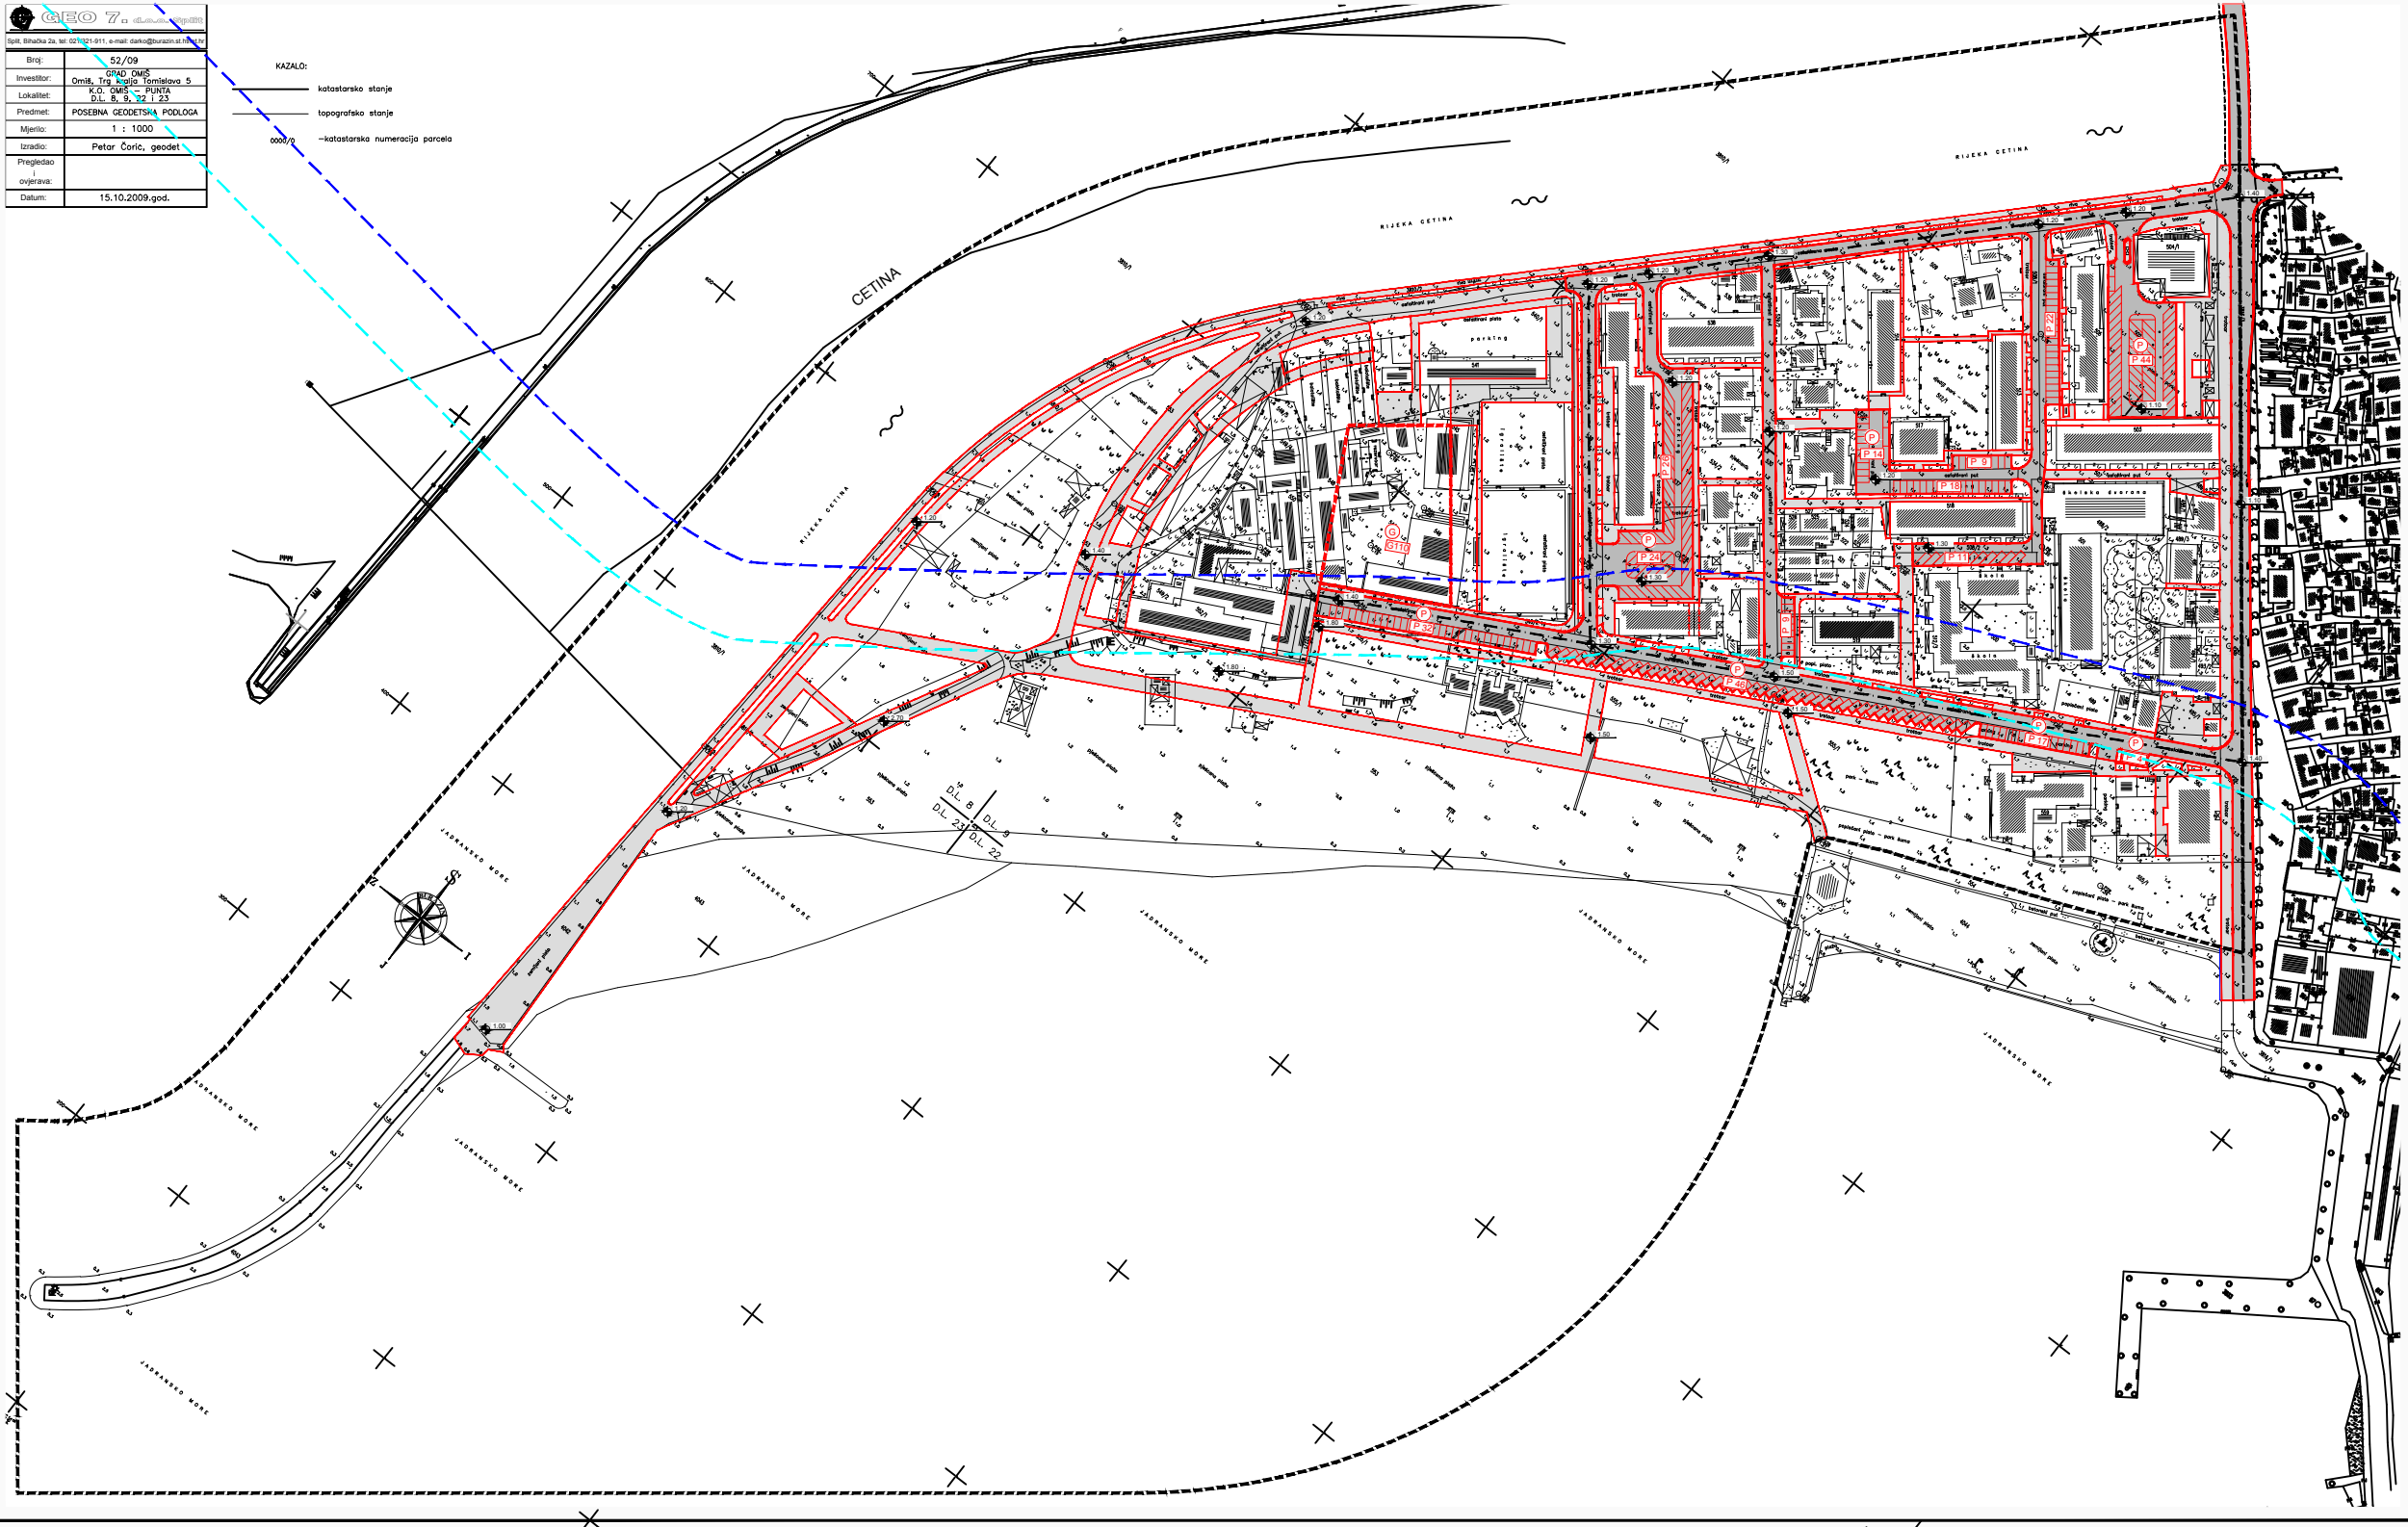

URBANISTIČKI PLAN UREĐENJA PUNTA

2. PROMETNA, ULIČNA I KOMUNALNA INFRASTRUKTURNA MREŽA 2.a PROMETNA I ULIČNA MREŽA

- GRANICE**
- OBUHVAT URBANISTIČKOG PLANA UREĐENJA
 - POJAS KOPNA 70 m OD OBLATNE CRTE
 - POJAS KOPNA 100 m OD OBLATNE CRTE
- PROMET**
- PROMETNE POVRŠINE**
- GLAVNA ULICA
 - SAŠIRNE ULICE
 - OSTALE ULICE
 - PIESAČKE ULICE
 - ORIJENTACIJSKI POLOŽAJ GARAZE
 - JAVNO PARKIRALIŠTE
 - BROJ PARKIRALIŠNIH MJESTA ZA OSOBNA VOZILA
 - ORIJENTACIJSKE KOTE NIVELETE

URBOS IZVODNA INSTITUCIJA ZA URBANISTIČKI IZRAĐIVANJE I ZAŠTITU OKOLIŠA
 Broj elaborata: 540/09

Županija: SPLITSKO DALMATINSKA Grad: OMIS Naziv prostornog plana: URBANISTIČKI PLAN UREĐENJA PUNTA Naziv kartografskog prikaza: PROMETNA, ULIČNA I KOMUNALNA INFRASTRUKTURNA MREŽA PROMETNA I ULIČNA MREŽA	
Broj kartografskog prikaza: 2.a Mjerilo kartografskog prikaza: 1:1000 Odluka o izradi urbanističkog plana uređenja PUNTA, Omis (službeni glasnik): "Službeni glasnik grada Omisa", broj 02/09. Javna rasprava (datum objave): 01. veljače 2010. "Službeni glasnik grada Omisa", broj 13/10. Javni uvid i odobranje: od: 9. veljače 2010. do: 11. ožujka 2010. Pечат lista odgovornog za provođenje javne rasprave: MILAN NOVAKOVIĆ, dipl. ing. grad.	Odluka predstavničkog tijela o donošenju plana: "Službeni glasnik grada Omisa", broj 13/10. Javni uvid i odobranje: od: 11. ožujka 2010. do: 11. ožujka 2010. Odluomna osoba za provođenje javne rasprave: MILAN NOVAKOVIĆ, dipl. ing. grad. Suglasnost na plan prema članku 97. Zakona o prostornom uređenju i gradnji ("Narodne novine" br. 76/07, 38/09) broj suglasnosti: Ispis: 300-02/10-1389 Lu: br. 531-06-10-2 AMT 25. studenog 2010.
Prama osoba/tijelo koje je izradilo plan: URBOS doo SPLIT Prama osoba/tijelo koje je izradilo plan: Bilo za prostorno planiranje, urbanizam i zaštitu okoliša Pечат pravne osobe/tijela koje je izradilo plan: GORDANA RADMAN, dipl. ing. arh.	Odluomna osoba: GORDANA RADMAN, dipl. ing. arh.
Koordinator plana: GORDANA RADMAN, dipl. ing. arh. Izvodi iz ovog plana: 1. GORDANA RADMAN, dipl. ing. arh. 2. MAMA MARUŠIĆA, dipl. ing. arh. 3. IVANA KALUŽIĆ, dipl. ing. arh. 4. ZR. DR. Željko RADMAN, prof. 5. ANĐELKA BAKIĆ, dipl. ing. arh.	6. JUVICA BANJOVIĆ, dipl. ing. geom. 7. JUSUPE BOJICA, dipl. ing. arh. 8. BOROVIĆ BOJIC, dipl. ing. geom. 9. JELENA BOROVIĆA, ing. arh. 10. SERA BOROVIĆ, ing. arh.
Pечат predstavničkog tijela: ZVONKO MOČIĆ, dr. med. Ispis: 06/10-2 AMT	Pечат nadležnog tijela: Pечат nadležnog tijela (ime, prezime i palpe)