


Broj:	52/09
Investitor:	OMIS - Grad OMIS
Lokalitet:	OMIS, Trg Kralja Tomislava 5 K.O. OMIS - PUNTA D.L. B, 22 i 23
Predmet:	POSEBNA GEODETSKA PODLOGA
Mjerilo:	1 : 1000
Izradio:	Petar Čorić, geodet
Pregledao:	
Ovjerava:	
Datum:	15.10.2009.god.

KAZALO:

- katastarsko stanje
- topografsko stanje
- 000071 - katastarska numeracija parcela

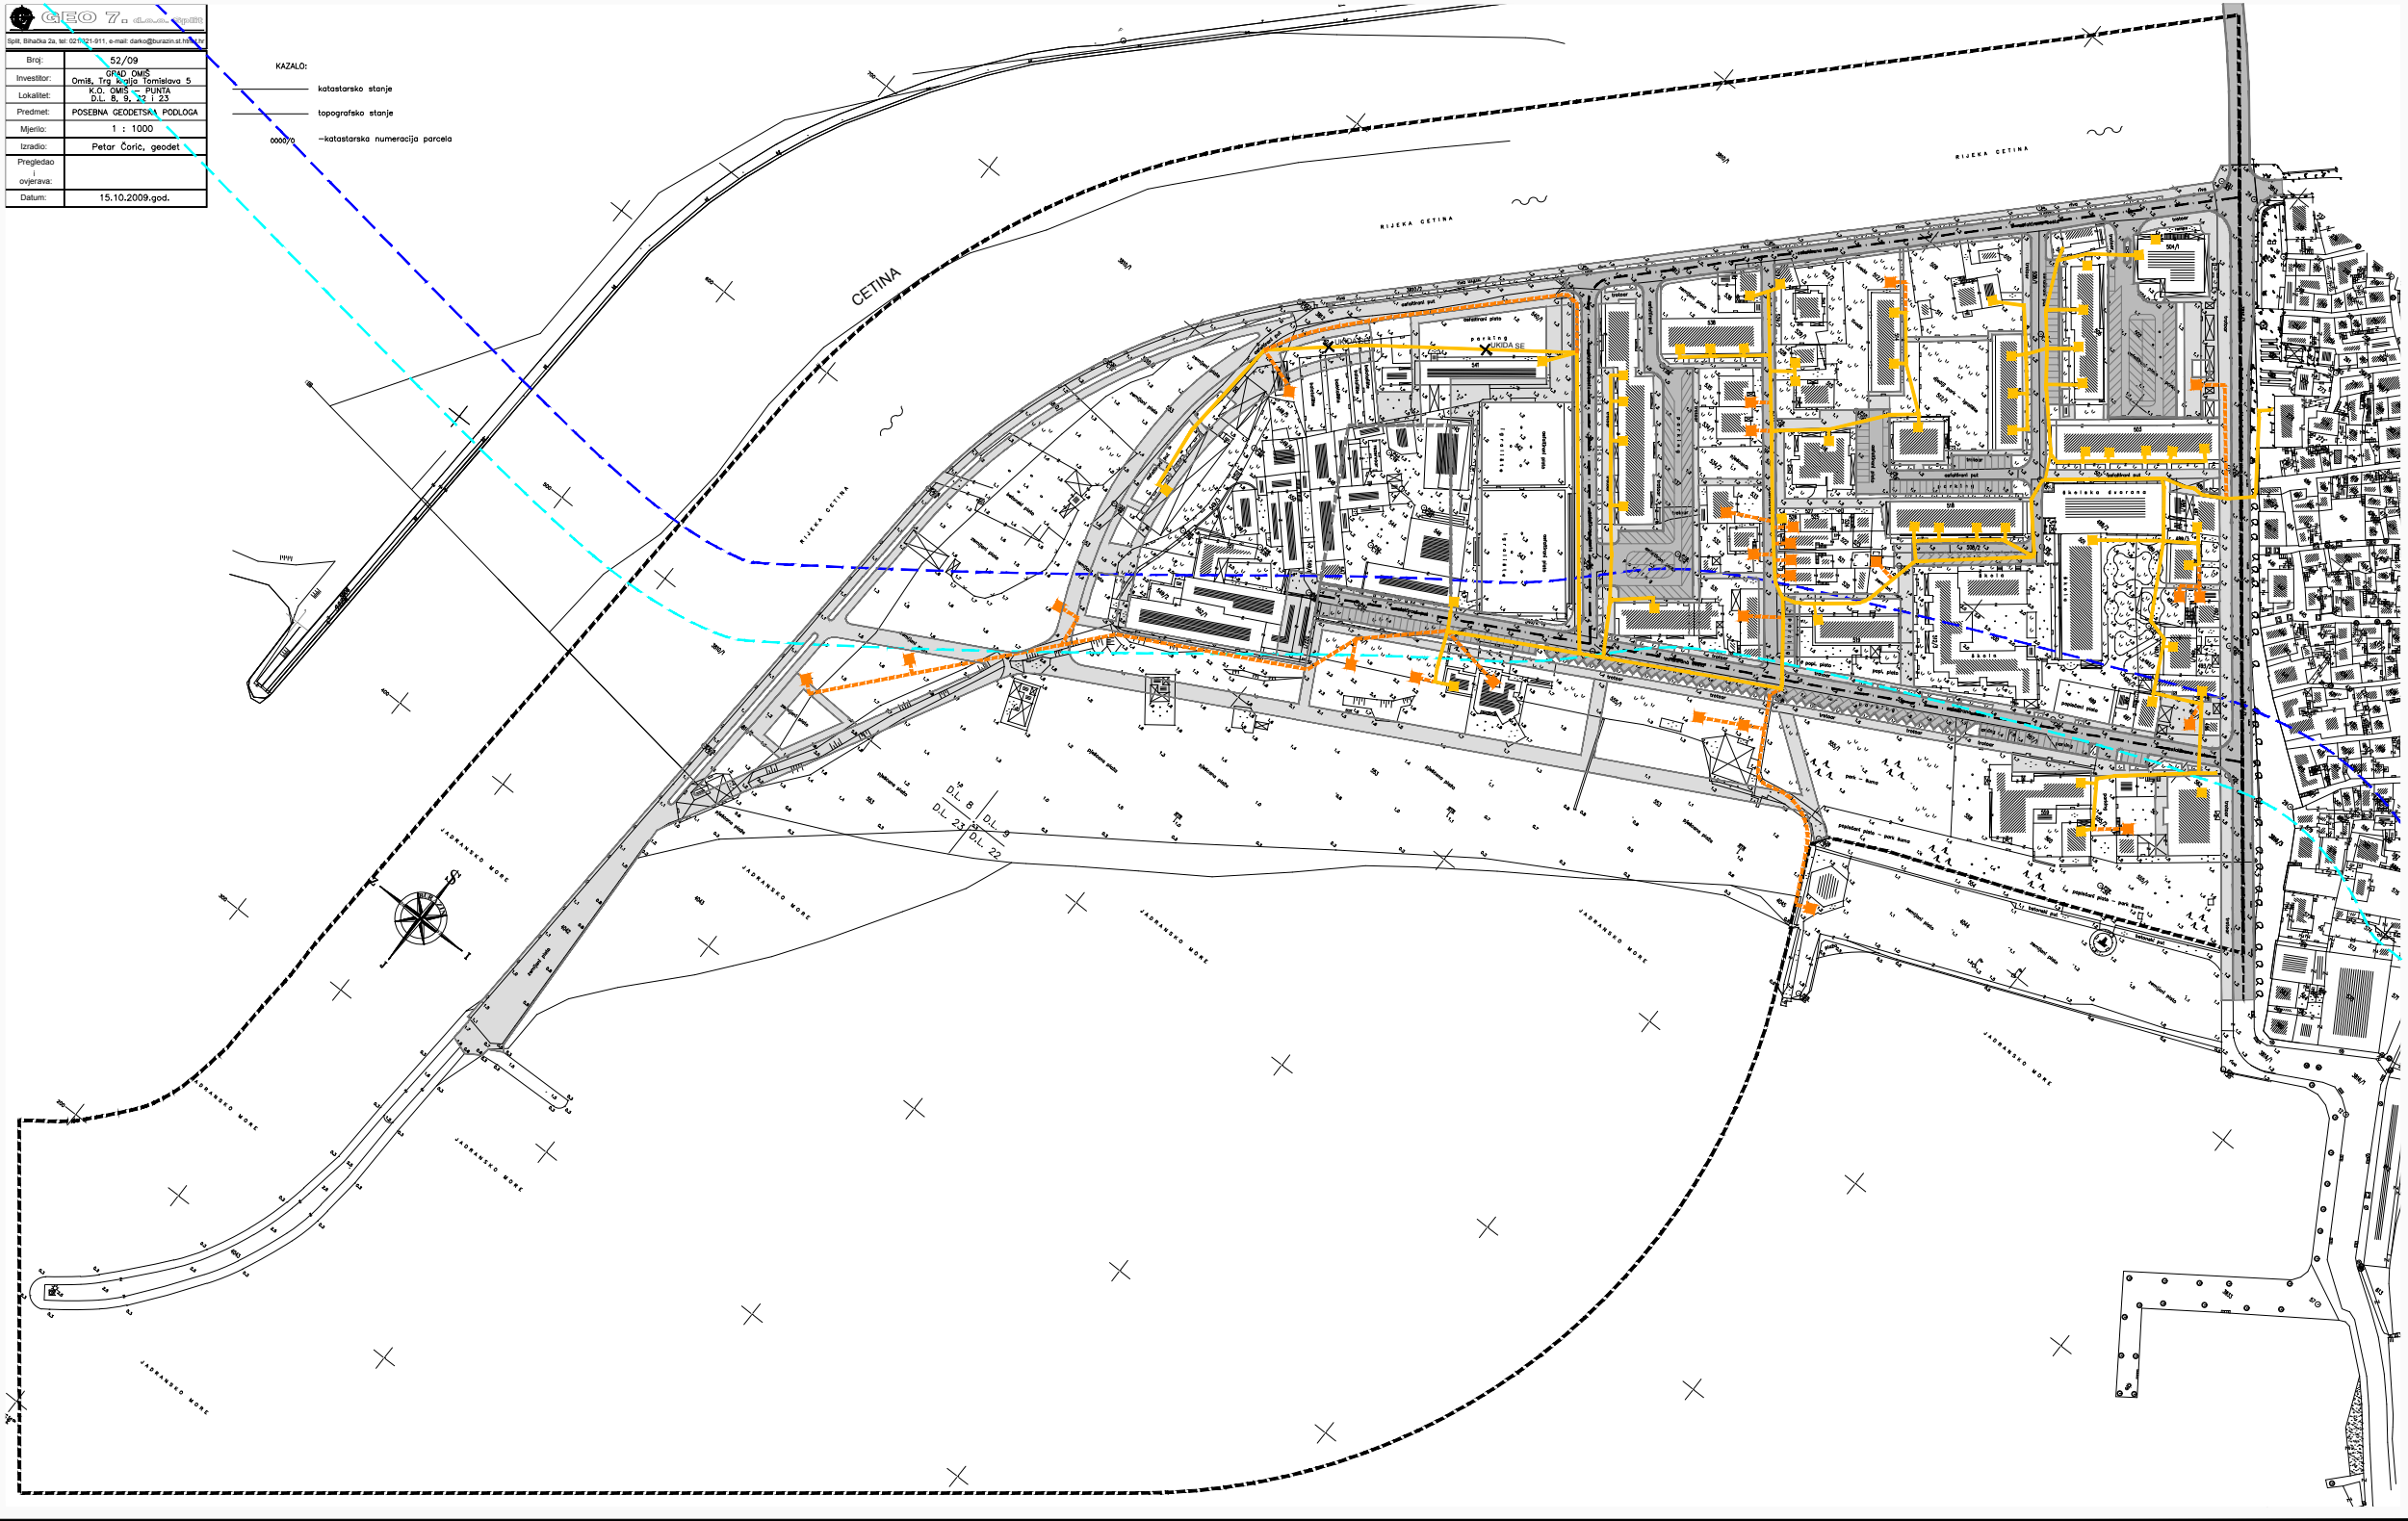

URBANISTIČKI PLAN UREĐENJA PUNTA

2. PROMETNA, ULIČNA I KOMUNALNA INFRASTRUKTURNA MREŽA 2.c TELEKOMUNIKACIJSKA MREŽA

- GRANICE**
- OBRNUT URBANISTIČKOG PLANA UREĐENJA
 - POJAS KOPNA 70 m OD OBLATNE CRTE
 - POJAS KOPNA 100 m OD OBLATNE CRTE

- TELEKOMUNIKACIJA**
- post. plan.
- TK PODZEMNI VODI
 - HT TRPS IZVODI

- PROMET**
- PROMETNE POVRŠINE**
- GLAVNA ULICA
 - SABIRNE ULICE
 - OSTALE ULICE
 - PJEŠAČKE ULICE
 - GARAŽA
 - JAVNO PARKIRALIŠTE

URBOS

POSREDOVANJE U PROMETU
URBANISTIČKI I ZAŠTITNI ČIKLOSI
d.o.o. SPLIT, Kaptolinska 11

Broj elaborata
540/09

Županija: SPLITSKO DALMATINSKA Grad: OMIS	
Naziv prostornog plana: URBANISTIČKI PLAN UREĐENJA PUNTA Naziv kartografskog prikaza: PROMETNA, ULIČNA I KOMUNALNA INFRASTRUKTURNA MREŽA TELEKOMUNIKACIJSKA MREŽA	
Broj kartografskog prikaza: Z.C Odluka o izradi urbanističkog plana uređenja PUNTA, Omis (službeni glasnik): "Službeni glasnik grada Omisa", broj 02/09. Javna rasprava (datum objave): 01. veljače 2010. "Službeni glasnik grada Omisa", broj 13/10. Javni uvid odobran: od: 9. veljače 2010. do: 11. ožujka 2010.	Mjerilo kartografskog prikaza: 1:1000 Odluka predstavničkog tijela o donošenju plana: (službeni glasnik): "Službeni glasnik grada Omisa", broj 13/10. Javna rasprava: od: 9. veljače 2010. do: 11. ožujka 2010. Odlužna osoba za provođenje javne rasprave: MILAN NOVAKOVIĆ, dipl. ing. grad.
Suglasnost na plan prema članku 97. Zakona o prostornom uređenju i gradnji ("Narodne novine" br. 76/07, 38/09) broj suglasnosti: Ispis: 300/02/10-13/89 Uč. br.: 531-06-10-2 AMT 25. studenog 2010.	
Prama osoba/tijelo koje je izradilo plan: URBOS d.o.o SPLIT Prama osoba/tijelo koje je izradilo plan: Bila za prostorno planiranje, urbanizam i zaštitni cikloSI Odlužna osoba: GORDANA RADMAN, dipl. ing. arh.	
Koordinator plana: GORDANA RADMAN, dipl. ing. arh. Izvodi iz ovog plana: 1. GORDANA RADMAN, dipl. ing. arh. 2. MAMA MAURISKA, dipl. ing. arh. 3. IVANA KALUŽIĆ, dipl. ing. arh. 4. dr. sc. ZVONKO RADMAN, prof. 5. ANĐELKA BALIĆ, dipl. ing. arh. 6. IROUJE BOTA, dipl. ing. arh. 7. BRUNO BOŠIĆ, inženjer grad. 8. IJELKA BOŠIĆ, ing. arh. 9. SEKA SOJIE, inženjer. 10.	
Predsjednik predstavničkog tijela: ZVONKO MOČIĆ, dr. med. Ovlaštenost ovog prostornog plana s izvornikom: Pečat nadležnog tijela (ime, prezime i (potpis))	