
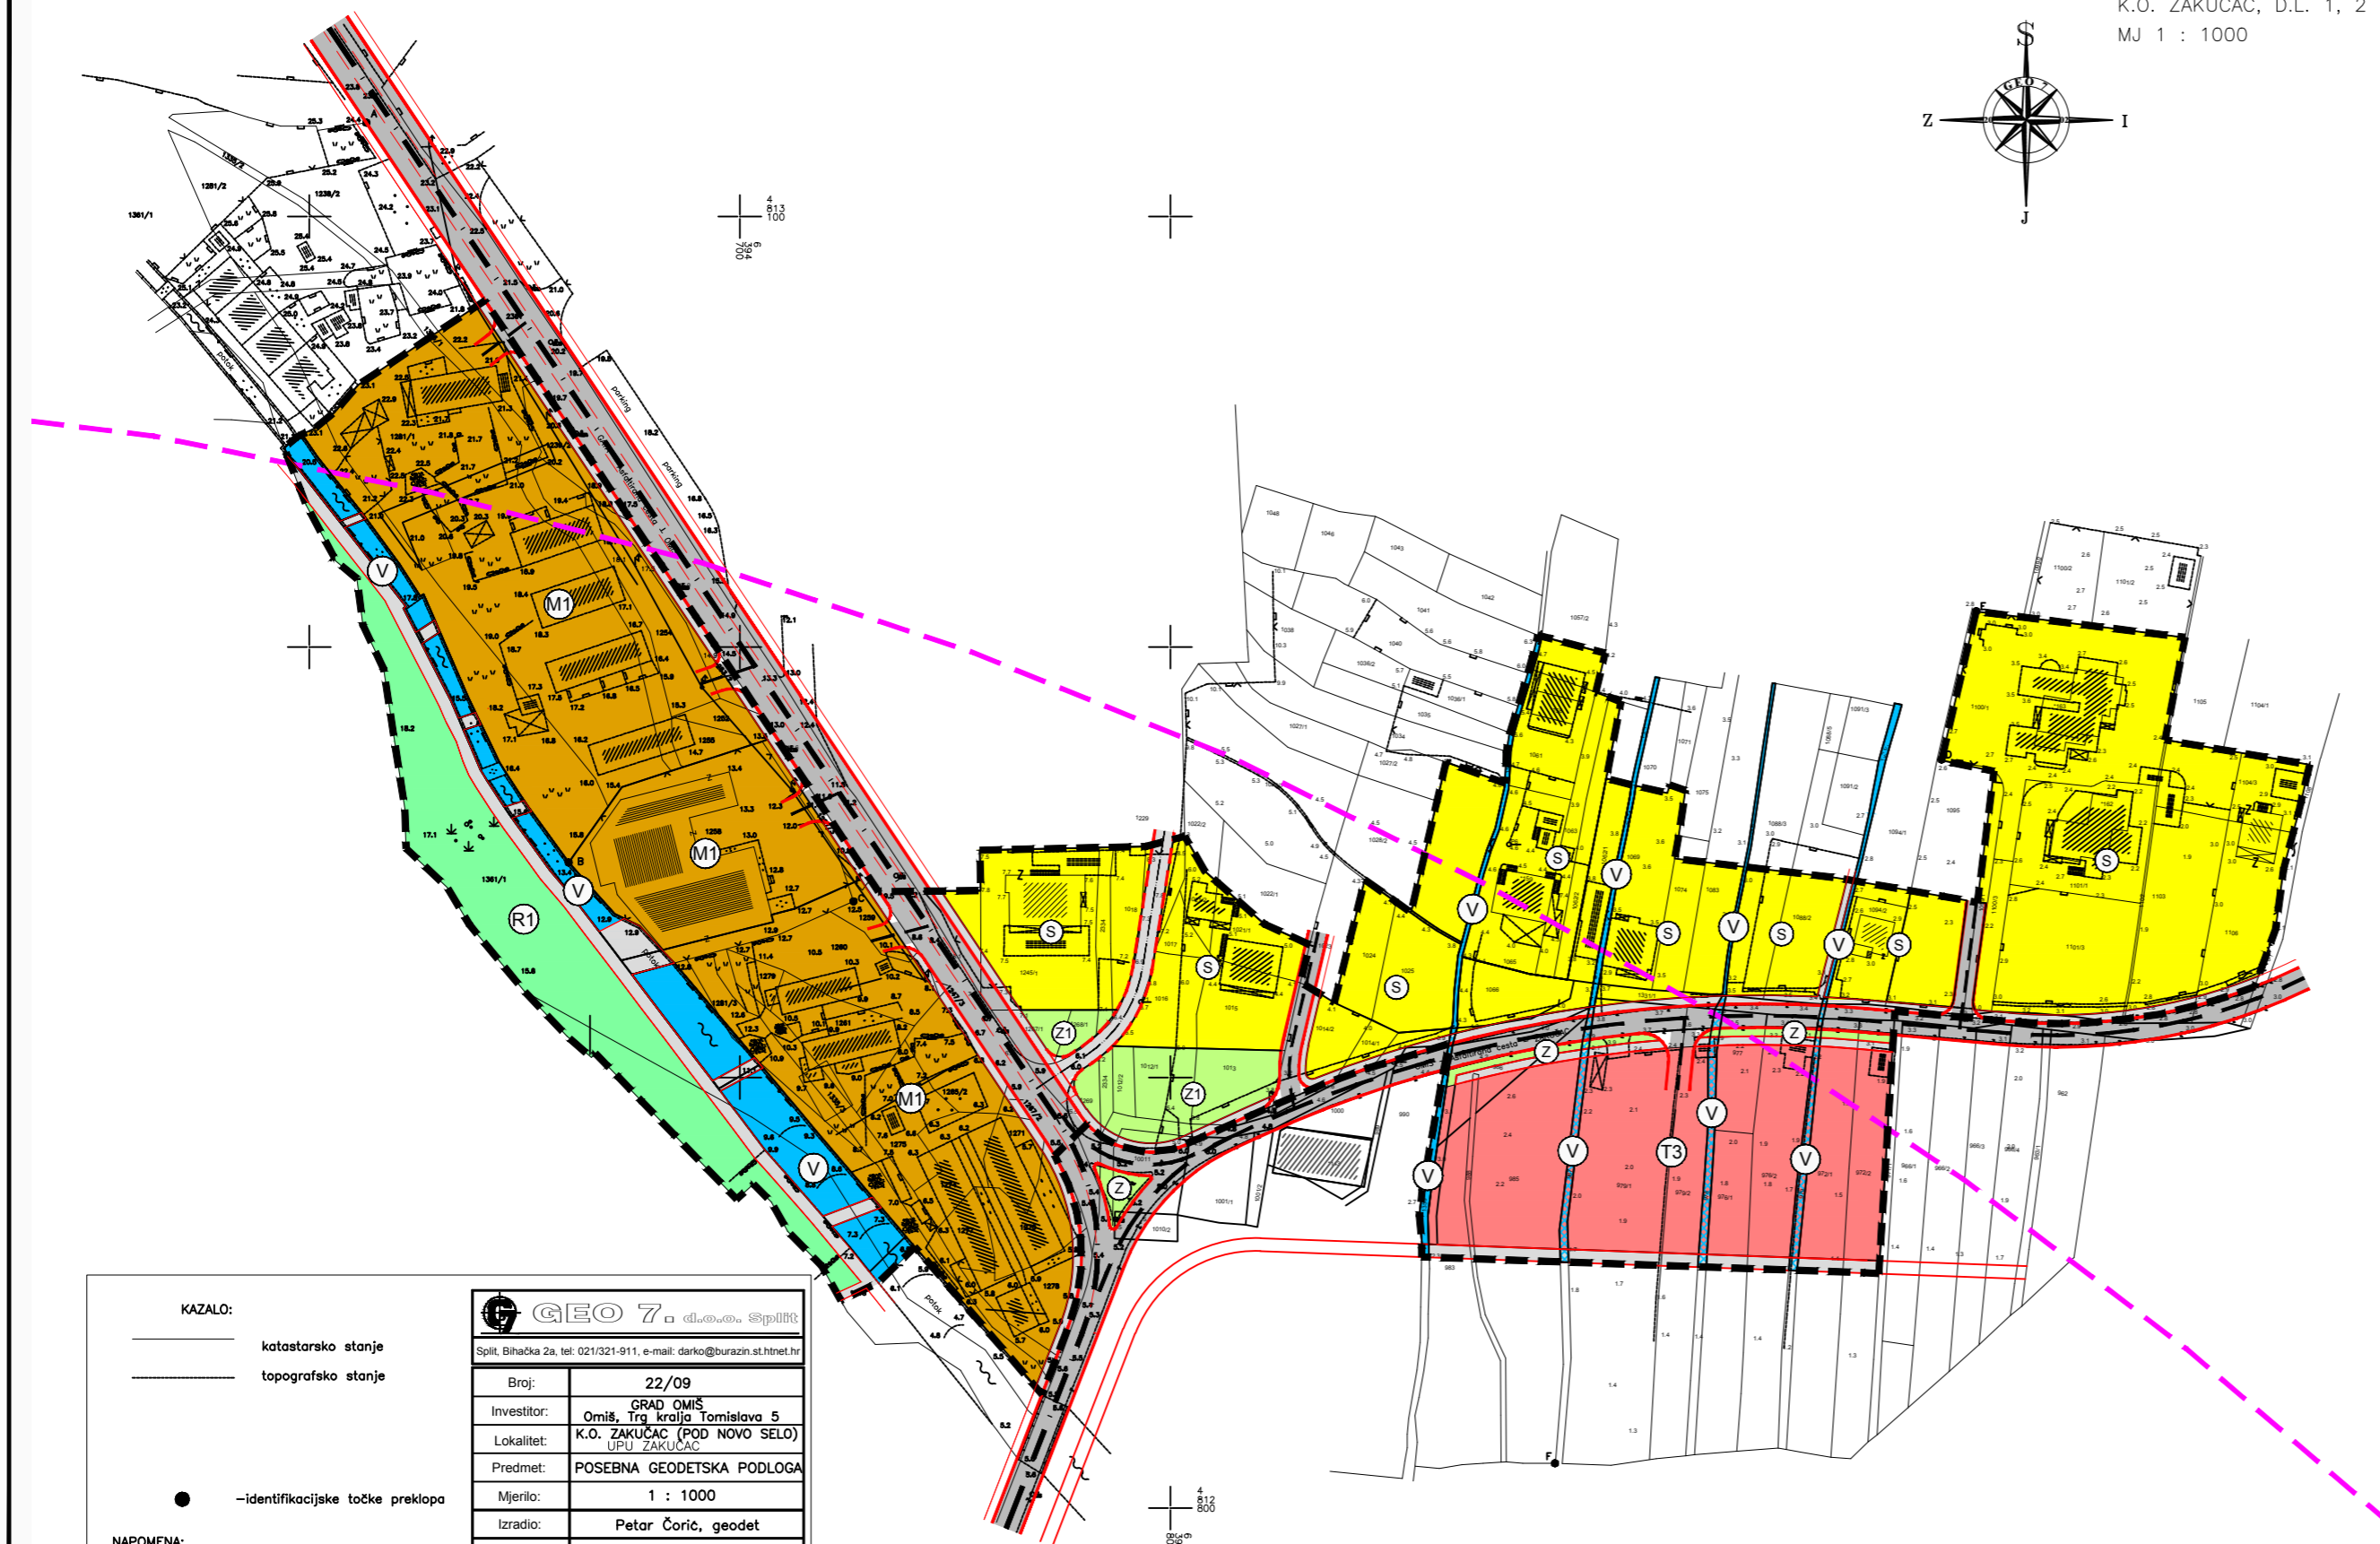


K.O. ZAKUČAC, D.L. 1, 2
MJ 1 : 1000

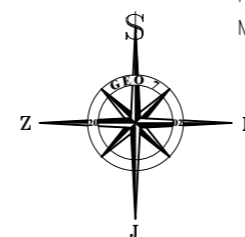

GRANICE

- OBUHVAT URBANISTIČKOG PLANA UREĐENJA
- CRTA 1000 m OD MORSKE OBALE

KORIŠTENJE I NAMJENA POVRŠINA

- STAMBENA NAMJENA
-pretežito stanovanje
- MJEŠOVITA NAMJENA
M1 - pretežito stambena
- JAVNE I ZAŠTITNE ZELENE POVRŠINE
Z - zaštitne zelene površine, Z1 - javni park
- UGOSTITELJSKO TURISTIČKA NAMJENA
T3 - kamp
- ŠPORTSKO REKREACIJSKA NAMJENA
R1 - šport
- JAVNO VODNO DOBRO
- regulirano otvoreno korito
- regulirano natkriveno korito

PROMETNE POVRŠINE

- GLAVNA MJESNA ULICA
- SABIRNA ULICA
- PRISTUPNA ULICA
- KOLNOPJEŠAČKA ULICA
- JAVNE PJEŠAČKE POVRŠINE

URBANISTIČKI PLAN UREĐENJA ZAKUČAC 2

1.0 KORIŠTENJE I NAMJENA POVRŠINA



URBOS
BIRO ZA PROSTORNO PLANIRANJE,
URBANIZAM I ZAŠTITU OKOLIŠA
d.o.o. SPLIT, Karamanova 11

Broj elaborata:
541/09.

Zupanija: SPLITSKO DALMATINSKA	
Grad: OMIŠ	
Naziv prostornog plana: URBANISTIČKI PLAN UREĐENJA ZAKUČAC 2	
Naziv kartografskog prikaza: KORIŠTENJE I NAMJENA POVRŠINA	
Broj kartografskog prikaza: 1.0	Mjerilo kartografskog prikaza: 1:1000
Program mjera za unaprjeđenje stanja u prostoru: (službeno glasilo): "Službeni glasnik Grada Omiša" br. 04/2007.	Odluka predstavničkog tijela o donošenju plana: (službeno glasilo): "Službeni glasnik Grada Omiša" br. 01/2012.
Javna rasprava (datum objave): "Slobodna Dalmacija" 13.10.2010.	Javni uvid održan: od: 26.10.2010. do: 24.11.2010.
Ponovna javna rasprava (datum objave): "Slobodna Dalmacija" 08.10.2011.	Ponovni javni uvid održan: od: 17.10.2011. do: 16.11.2011.
Pečat tijela odgovornog za provođenje javne rasprave:	Odgovorna osoba za provođenje javne rasprave: NENO MIMICA, dipl. ing. (ime, prezime i potpis)
Suglasnost na plan prema članku 98. Zakona o prostornom uređenju i gradnji ("N.N." br. 76/07, 38/09, 55/11 i 90/11.), broj suglasnosti klasa: 350-01/12-01/0013 datum: 09.02.2012.	
Pravna osoba/tijelo koje je izradilo plan: URBOS doo SPLIT Biro za prostorno planiranje, urbanizam i zaštitu okoliša	
Pečat pravne osobe/tijela koje je izradilo plan:	Odgovorna osoba: GORDANA RADMAN, dipl. ing. arh. (ime, prezime i potpis)
Kordinator plana: HRVOJE BOTA, dipl. ing. arh.	
Stručni tim u izradi plana: 1. GORDANA RADMAN, dipl. ing. arh. 5. dr.sc. ZORAN RADMAN, prof. 2. MAJA MADIRACA, dipl. oec. 6. SEKA ROJE, arh. tehn. 3. HRVOJE BOTA, dipl. ing. arh. 7. JELENA BOROTA, ing. arh. 4. IVANA BUBIĆ, dipl. oec. 8.	
Pečat predstavničkog tijela:	Predsjednik predstavničkog tijela: ZVONKO MOČIĆ, dr.med. (ime, prezime i potpis)
Istovjetnost ovog prostornog plana s izvornikom ovjerava:	Pečat nadležnog tijela: (ime, prezime i potpis)

KAZALO:

- katastarsko stanje
- topografsko stanje

● -identifikacijske točke preklopa

NAPOMENA:

GRANICE PARCELA DIGITALNO SU PRENESENE
SA ORIGINALNE KATASTARSKE MAPE
KOTE SU APSOLUTNE.

GEO 7 d.o.o., Split	
Split, Binačke 2a, tel: 021/321-911, e-mail: darko@burazn.st.hinet.hr	
Broj:	22/09
Investitor:	GRAD OMIŠ Omiš, Trg kralja Tomislava 5
Lokalitet:	K.O. ZAKUČAC (POD NOVO SELO) LIPU ZAKUČAC
Predmet:	POSEBNA GEODETSKA PODLOGA
Mjerilo:	1 : 1000
Izradio:	Petar Čorić, geodet
Pregledao i ovjerava:	
Datum:	02.03.2009.god.