


|                          |                                                                      |
|--------------------------|----------------------------------------------------------------------|
| Brig:                    | 52/09                                                                |
| Investitor:              | OMIS DMS                                                             |
| Lokacija:                | Omish, Trg P. P. Šturmova 5<br>D.O. OMIS - PUNTA<br>D.O. B. B. 1.2.3 |
| Predmet:                 | POSEBNA GEODETSKA PODLOGA                                            |
| Mjerilo:                 | 1 : 1000                                                             |
| Izradio:                 | Petar Čorić, geodet                                                  |
| Pregledao i<br>ovjerava: |                                                                      |
| Datum:                   | 15.10.2009.god.                                                      |

KAZALO:

- katastarsko stanje
- topografsko stanje
- katastarska numeracija parcela

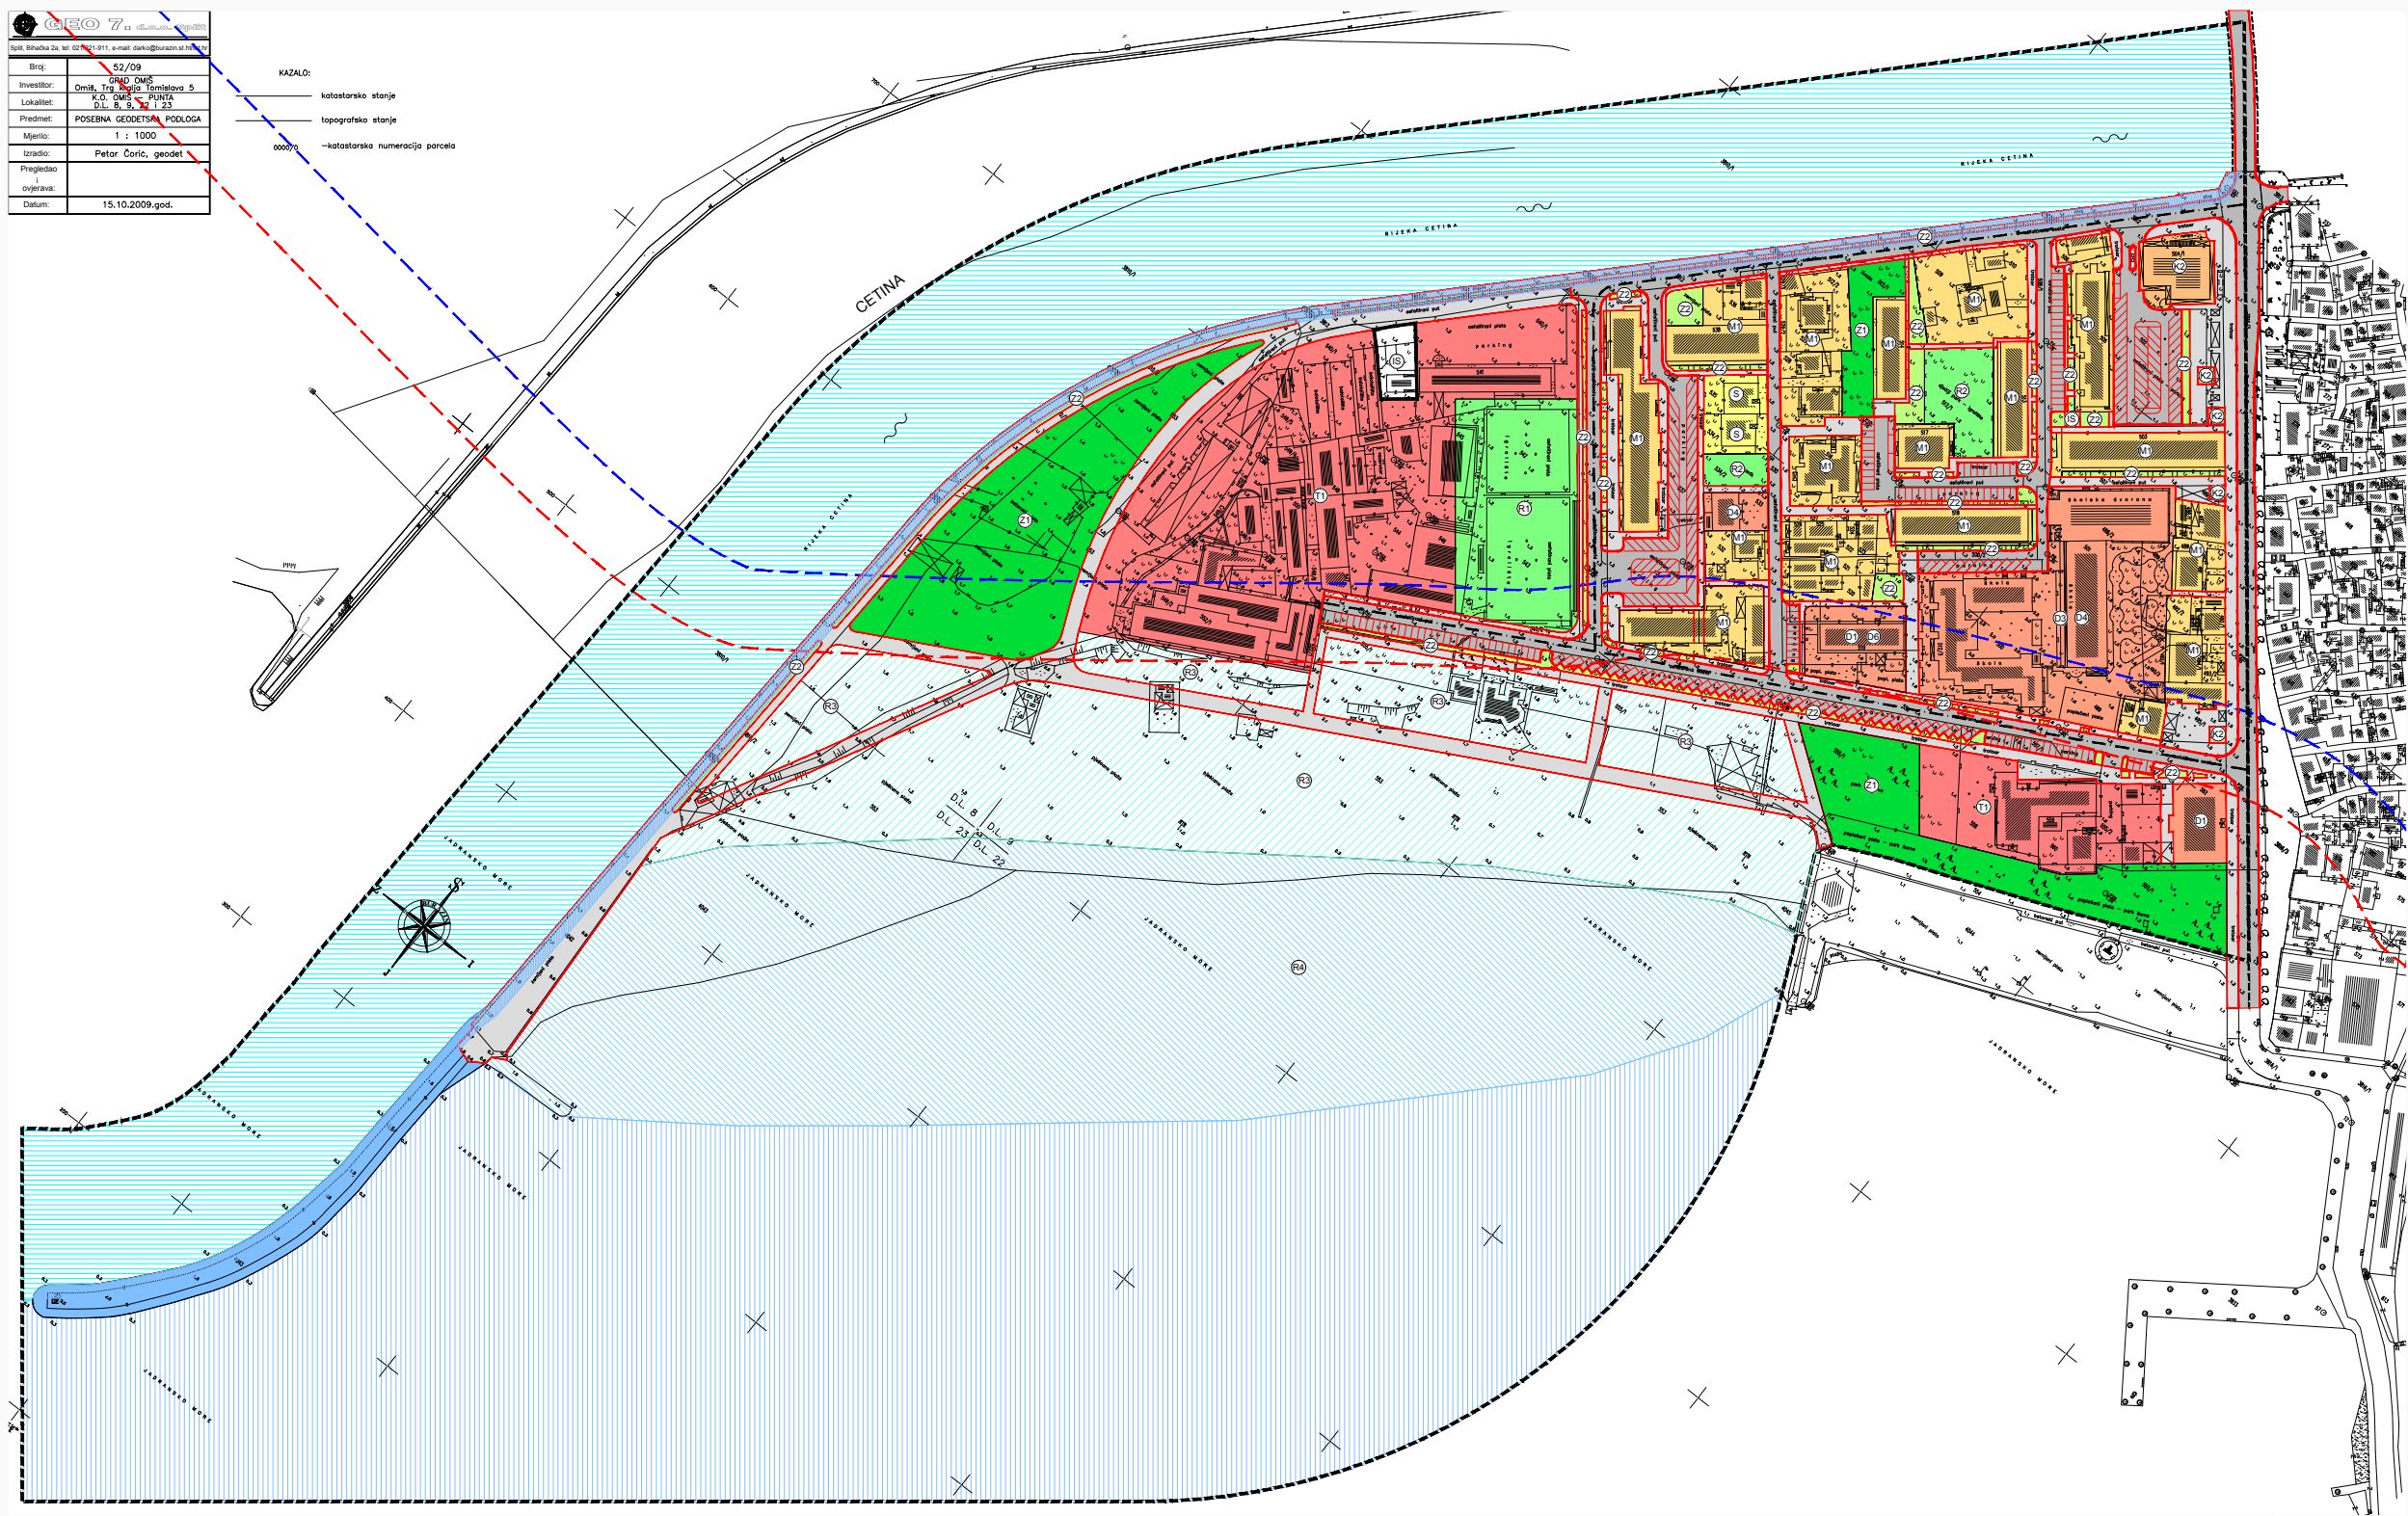

## URBANISTIČKI PLAN UREĐENJA PUNTA

### 1. KORIŠTENJE I NAMJENA POVRŠINA

#### GRANICE

- OBUHAT URBANISTIČKOG PLANA UREĐENJA
- POJAS KOPNA 70 m OD OBLATNE CRTE
- POJAS KOPNA 100 m OD OBLATNE CRTE

#### KORIŠTENJE I NAMJENA POVRŠINA

- 5 STAMBENA NAMJENA
- 11 MJEŠOVITA NAMJENA - PRETEŽITO STAMBENA
- 31 JAVNA I DRUŠTVENA NAMJENA  
D1 - upravna, D3 - predškolska, D4 - školska, D6 - kulturna
- 22 GOSPODARSKA NAMJENA - POSLOVNA  
PO - poslovanje, trgovina
- 11 UGOSTITELJSKO TURISTIČKA NAMJENA  
T1 - hotel
- 31 ŠPORTNO - REKREACIJSKA NAMJENA  
R1 - sport i rekreacija, R2 - dječja igrališta
- UREĐENA PLAŽA  
R3 - uređena plaža
- 14 R4 - površina za oblikovanje plaže
- 21 JAVNE ZELENE POVRŠINE  
Z1 - park
- 22 Z2 - uređene zelene površine
- AKVIATORIJ U OBUHATU PLANA  
more
- rijeka cetina
- 14 HUNDAJSKI POJAS (5 m)
- ZAŠTITA UŠĆA (regulacija lijeve strane obale rijeke Cetine)
- 5 POVRŠINE INFRASTRUKTURNIH SUSTAVA

#### PROMET

##### PROMETNE POVRŠINE

- GLAVNA ULICA
- SABIRNA ULICA
- OSTALE ULICE
- PJEŠAČKE POVRŠINE
- JAVNO PARKIRALIŠTE

**URBOS**  
POSREDOVANJE U PROMETU  
POSREDOVANJE U PROMETU  
POSREDOVANJE U PROMETU

Broj elaborata:  
**540/09**

|   |   |
|---|---|
| Županijska uprava<br>Grad: OMIS                                                                                 | SPLITSKO DALMATINSKA<br>OMIS                                                                                    |
| Naziv prostornog plana:                                                                                         | URBANISTIČKI PLAN UREĐENJA PUNTA                                                                                |
| Naziv kartografskog prikaza:                                                                                    | KORIŠTENJE I NAMJENA POVRŠINA                                                                                   |
| Broj kartografskog prikaza:                                                                                     | 1.   |
| Mjerilo kartografskog prikaza:                                                                                  | 1:1000   |
| Odobrenje o izradi urbanističkog plana uređenja PUNTA, Omis (službeni glasnik):                                 | Odobrenje predstavnčkog tijela o donošenju plana: (službeni glasnik)                                            |
| "Službeni glasnik grada Omisa", broj 02/09.                                                                     | "Službeni glasnik grada Omisa", broj 13/10.                                                                     |
| Javna rasprava (datum objave):                                                                                  | Javna rasprava (datum objave):                                                                                  |
| 01. veljače 2010. "Službeni glasnik"                                                                            | 01. veljače 2010. "Službeni glasnik"                                                                            |
| Podatki tijela odgovornog za provođenje javne rasprave:                                                         | Podatki tijela odgovornog za provođenje javne rasprave:                                                         |
| MILAN NOVAKOVIĆ, dipl. ing. građ.                                                                               | MILAN NOVAKOVIĆ, dipl. ing. građ.                                                                               |
| Suplaćenost na plan prema članku 87. Zakona o prostornom uređenju i gradnji ("Narodne novine" br. 76/07, 38/08) | Suplaćenost na plan prema članku 87. Zakona o prostornom uređenju i gradnji ("Narodne novine" br. 76/07, 38/08) |
| broj suglasnosti: 355/07-10-1389                                                                                | broj suglasnosti: 355/07-10-1389                                                                                |
| Uč. br. 531-06-10-2-AMT                                                                                         | Uč. br. 531-06-10-2-AMT                                                                                         |
| Datum: 25. studenog 2010.                                                                                       | Datum: 25. studenog 2010.                                                                                       |
| Pramena osoba/tijelo koje je izradio plan:                                                                      | Pramena osoba/tijelo koje je izradio plan:                                                                      |
| URBOS d.o.o. SPLIT                                                                                              | URBOS d.o.o. SPLIT                                                                                              |
| Broj za prostorno planiranje, urbanizam i zaštitu okoliša                                                       | Broj za prostorno planiranje, urbanizam i zaštitu okoliša                                                       |
| Podatki pravne osobe/tijela koje je izradio plan:                                                               | Podatki pravne osobe/tijela koje je izradio plan:                                                               |
| GORDANA RADMAN, dipl. ing. arh.                                                                                 | GORDANA RADMAN, dipl. ing. arh.                                                                                 |
| Koordinator plana:                                                                                              | Koordinator plana:                                                                                              |
| GORDANA RADMAN, dipl. ing. arh.                                                                                 | GORDANA RADMAN, dipl. ing. arh.                                                                                 |
| Stručni tim u izradi plana:                                                                                     | Stručni tim u izradi plana:                                                                                     |
| 1. GORDANA RADMAN, dipl. ing. arh.                                                                              | 2. HRVOJE BOTA, dipl. ing. arh.                                                                                 |
| 3. JANA KATUNIĆ, dipl. ing. arh.                                                                                | 4. JANA KATUNIĆ, dipl. ing. arh.                                                                                |
| 5. JANA KATUNIĆ, dipl. ing. arh.                                                                                | 6. JANA KATUNIĆ, dipl. ing. arh.                                                                                |
| 7. JANA KATUNIĆ, dipl. ing. arh.                                                                                | 8. JANA KATUNIĆ, dipl. ing. arh.                                                                                |
| 9. JANA KATUNIĆ, dipl. ing. arh.                                                                                | 10. JANA KATUNIĆ, dipl. ing. arh.                                                                               |
| 11. JANA KATUNIĆ, dipl. ing. arh.                                                                               | 12. JANA KATUNIĆ, dipl. ing. arh.                                                                               |
| Podatki predstavničkog tijela:                                                                                  | Podatki predstavničkog tijela:                                                                                  |
| ZVONKO MOČIĆ, dr. med.                                                                                          | ZVONKO MOČIĆ, dr. med.                                                                                          |
| Istovjetnost ovog prostornog plana s izvornikom                                                                 | Istovjetnost ovog prostornog plana s izvornikom                                                                 |
| objavio:   | objavio:   |
| (ime, prezime i potpis)                                                                                         | (ime, prezime i potpis)                                                                                         |