

URBANISTIČKI PLAN UREĐENJA

GARMA-RAVNICE

1. KORIŠTENJE I NAMJENA POVRŠINA

GRANICA

- OBUHVAT URBANISTIČKOG PLANA UREĐENJA
- - - POJAS KOPNA 70 m OD OBALNE CRTE
- - - POJAS KOPNA 100 m OD OBALNE CRTE
- - - GRANICA POMORSKOG DOBRA
- - - PRIJEDLOG GRANICE POMORSKOG DOBRA

KORIŠTENJE I NAMJENA POVRŠINA

UGOSTITELJSKO - TURISTIČKA NAMJENA

- T1 HOTEL
 - T1-1 HOTEL
 - T1-2 HOTEL
- T2 TURISTIČKO NASELJE
 - T2-1 TURISTIČKO NASELJE
 - T2-2 TURISTIČKO NASELJE
 - T2-3 TURISTIČKO NASELJE
 - T2-4 TURISTIČKO NASELJE
 - T2-5 TURISTIČKO NASELJE
 - T2-6 TURISTIČKO NASELJE
 - T2-7 TURISTIČKO NASELJE
 - T2-8 RECEPCIJA
 - T2-9 CASINO
 - T2-10 SKLOP MUNITICI


- R3 UREĐENA PLAŽA
 - R3-1 UREĐENA PLAŽA
 - R3-2 AKVATORIJ PLAŽE
- Z ZAŠTITNE ZELENE POVRŠINE

- L3 LUKA NAUČIČKOG TURIZMA
 - L3 - MARINA

- V JAVNO VODNO DOBRO

PROMETNE POVRŠINE

- GLAVNA CESTA
- OSTALE ULICE
- SABIRNE ULICE
- KOLNO - PJEŠAČKA ULICA
- OBALNA ŠETNICA
- KRUŽNA RAMPA
- PJEŠAČKE ULICE
- PARKIRALIŠTA
- MOGUĆI PJEŠAČKI PRAVCI

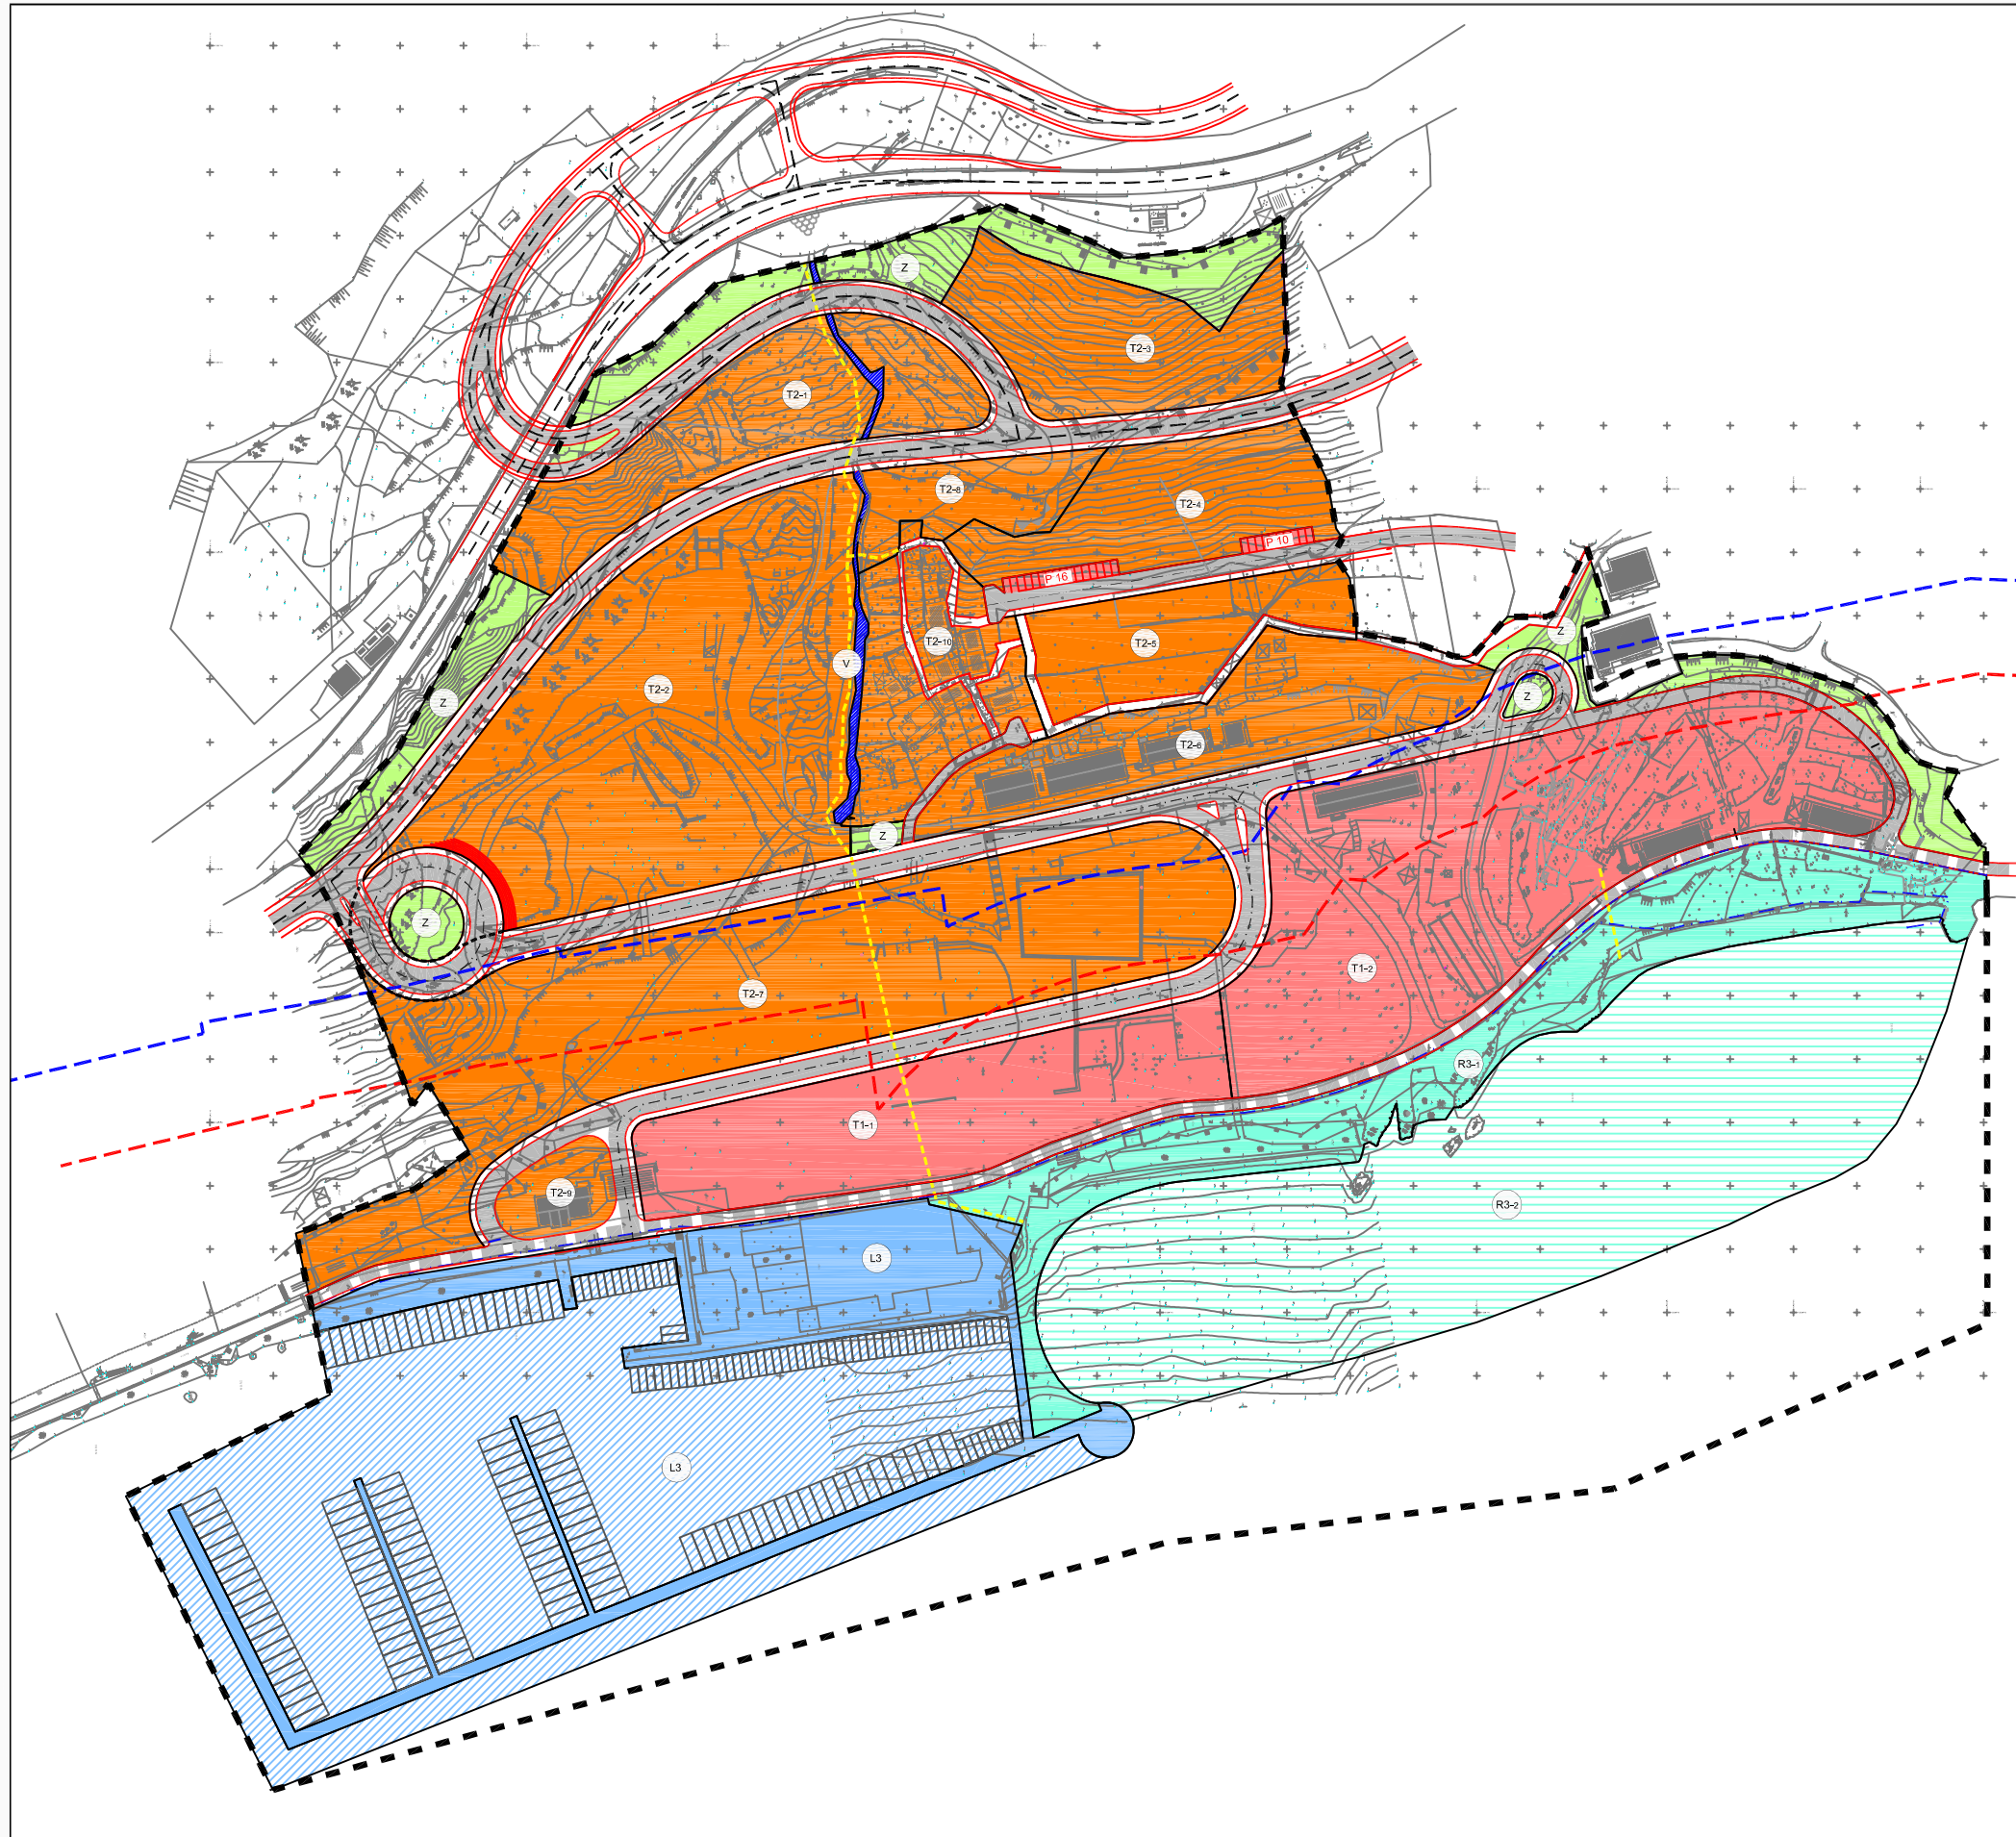

Zupanija: SPLITSKO DALMATINSKA	
Grad: OMIS	
Naziv prostornog plana: URBANISTIČKI PLAN UREĐENJA GARMA - RAVNICE	
Naziv kartografskog prikaza: KORIŠTENJE I NAMJENA POVRŠINA	
Broj kartografskog prikaza: 1.	Mjerilo kartografskog prikaza: 1:1000
Program mjera za unapređenje stanja u prostoru (službeni glasnik): "Službeni glasnik grada Omisla", broj 04/07.	Odluka predstavničkog tijela o donošenju plana (službeni glasnik): "Službeni glasnik grada Omisla", broj: 8/10.
Javna rasprava (datum objave): 10.9.2008. "Službeni glasnik grada Omisla"	Javni uvid odbran: od: 10.9.2008. do: 20.10.2008.
Prva ponovna javna rasprava (datum objave): 7.11.2009. "Službeni glasnik grada Omisla"	Javni uvid odbran: od: 16.11.2009. do: 24.11.2009.
Pečat tijela odgovornog za provođenje javne rasprave:	Odgovorna osoba za provođenje javne rasprave: MLAN NOVAKOVIĆ, dipl. Ing. grad.
Suglasnost na plan prema članku 97. Zakona o prostornom uređenju i gradnji ("Narodne novine" br: 76/07, 38/09) broj suglasnosti tijela: 354-02/10-13/31 uvr: 53-146-1/4	datum: 28. lipnja 2010.
Pravna osoba/tijelo koje je izradilo plan: URBOS doo SPLIT	Biro za prostorne planiranje, urbanizam i zaštitu okoliša
Pečat pravne osobe/tijela koje je izradilo plan:	Odgovorna osoba: GORDANA RADMAN, dipl. Ing. arh.
Odgovorni voditelj: GORDANA RADMAN, dipl. Ing. arh.	
Stručni tim u izradi plana:	
1. GORDANA RADMAN, dipl. Ing. arh.	5. dr. sc. ZORAN RADMAN, prof.
2. MAJJA MADIRACA, dipl. Ing. arh.	6. SEKA ROJE, arh. teha.
3. HRVOJE BOTA, dipl. Ing. arh.	7. BRUNO BOSNEC, student grad.
4. IVANA BUBIĆ, dipl. Ing. arh.	8.
Pečat predstavničkog tijela:	Predsjednik predstavničkog tijela: ZVONKO MOČIĆ, dr. med.
Isložitost ovog prostornog plana s tvornikom odjavara:	Pečat nadležnog tijela:
(ime, prezime i potpis)	

480/07.