

URBANISTIČKI PLAN UREĐENJA

GARMA-RAVNICE


2. PROMETNA, ULIČNA I KOMUNALNA INFRASTRUKTURNA MREŽA 2.a PROMETNA I ULIČNA MREŽA

GRANICA

- OBUHVAT URBANISTIČKOG PLANA UREĐENJA
- - - POJAS KOPNA 70 m OD OBALNE CRTE
- - - POJAS KOPNA 100 m OD OBALNE CRTE
- - - GRANICA POMORSKOG DOBRA
- - - PRIJEDLOG GRANICE POMORSKOG DOBRA

PROMETNE POVRŠINE

- GLAVNA CESTA
- OSTALE ULICE
- SABIRNE ULICE
- KOLNO - PJEŠAČKA ULICA
- OBALNA ŠETNICA
- KRUŽNA RAMP
- PJEŠAČKE ULICE
- PARKIRALIŠTA
- POVRŠINA ZA PARKIRANJE VOZILA (privremeno parkiranje)
- GARAŽA
- POLOŽAJ MOGUĆEG ULAZA U PODZEMNU GARAŽU I MARINU
- ORIJENTACIJSKE KOTE NIVELETE
- MOGUĆI PJEŠAČKI PRAVCI
- PODZEMNA PJEŠAČKA VEZA UREĐENE PLAŽE I HOTELA
- LUKA NAUČIČKOG TURIZMA
L3 - MARINA

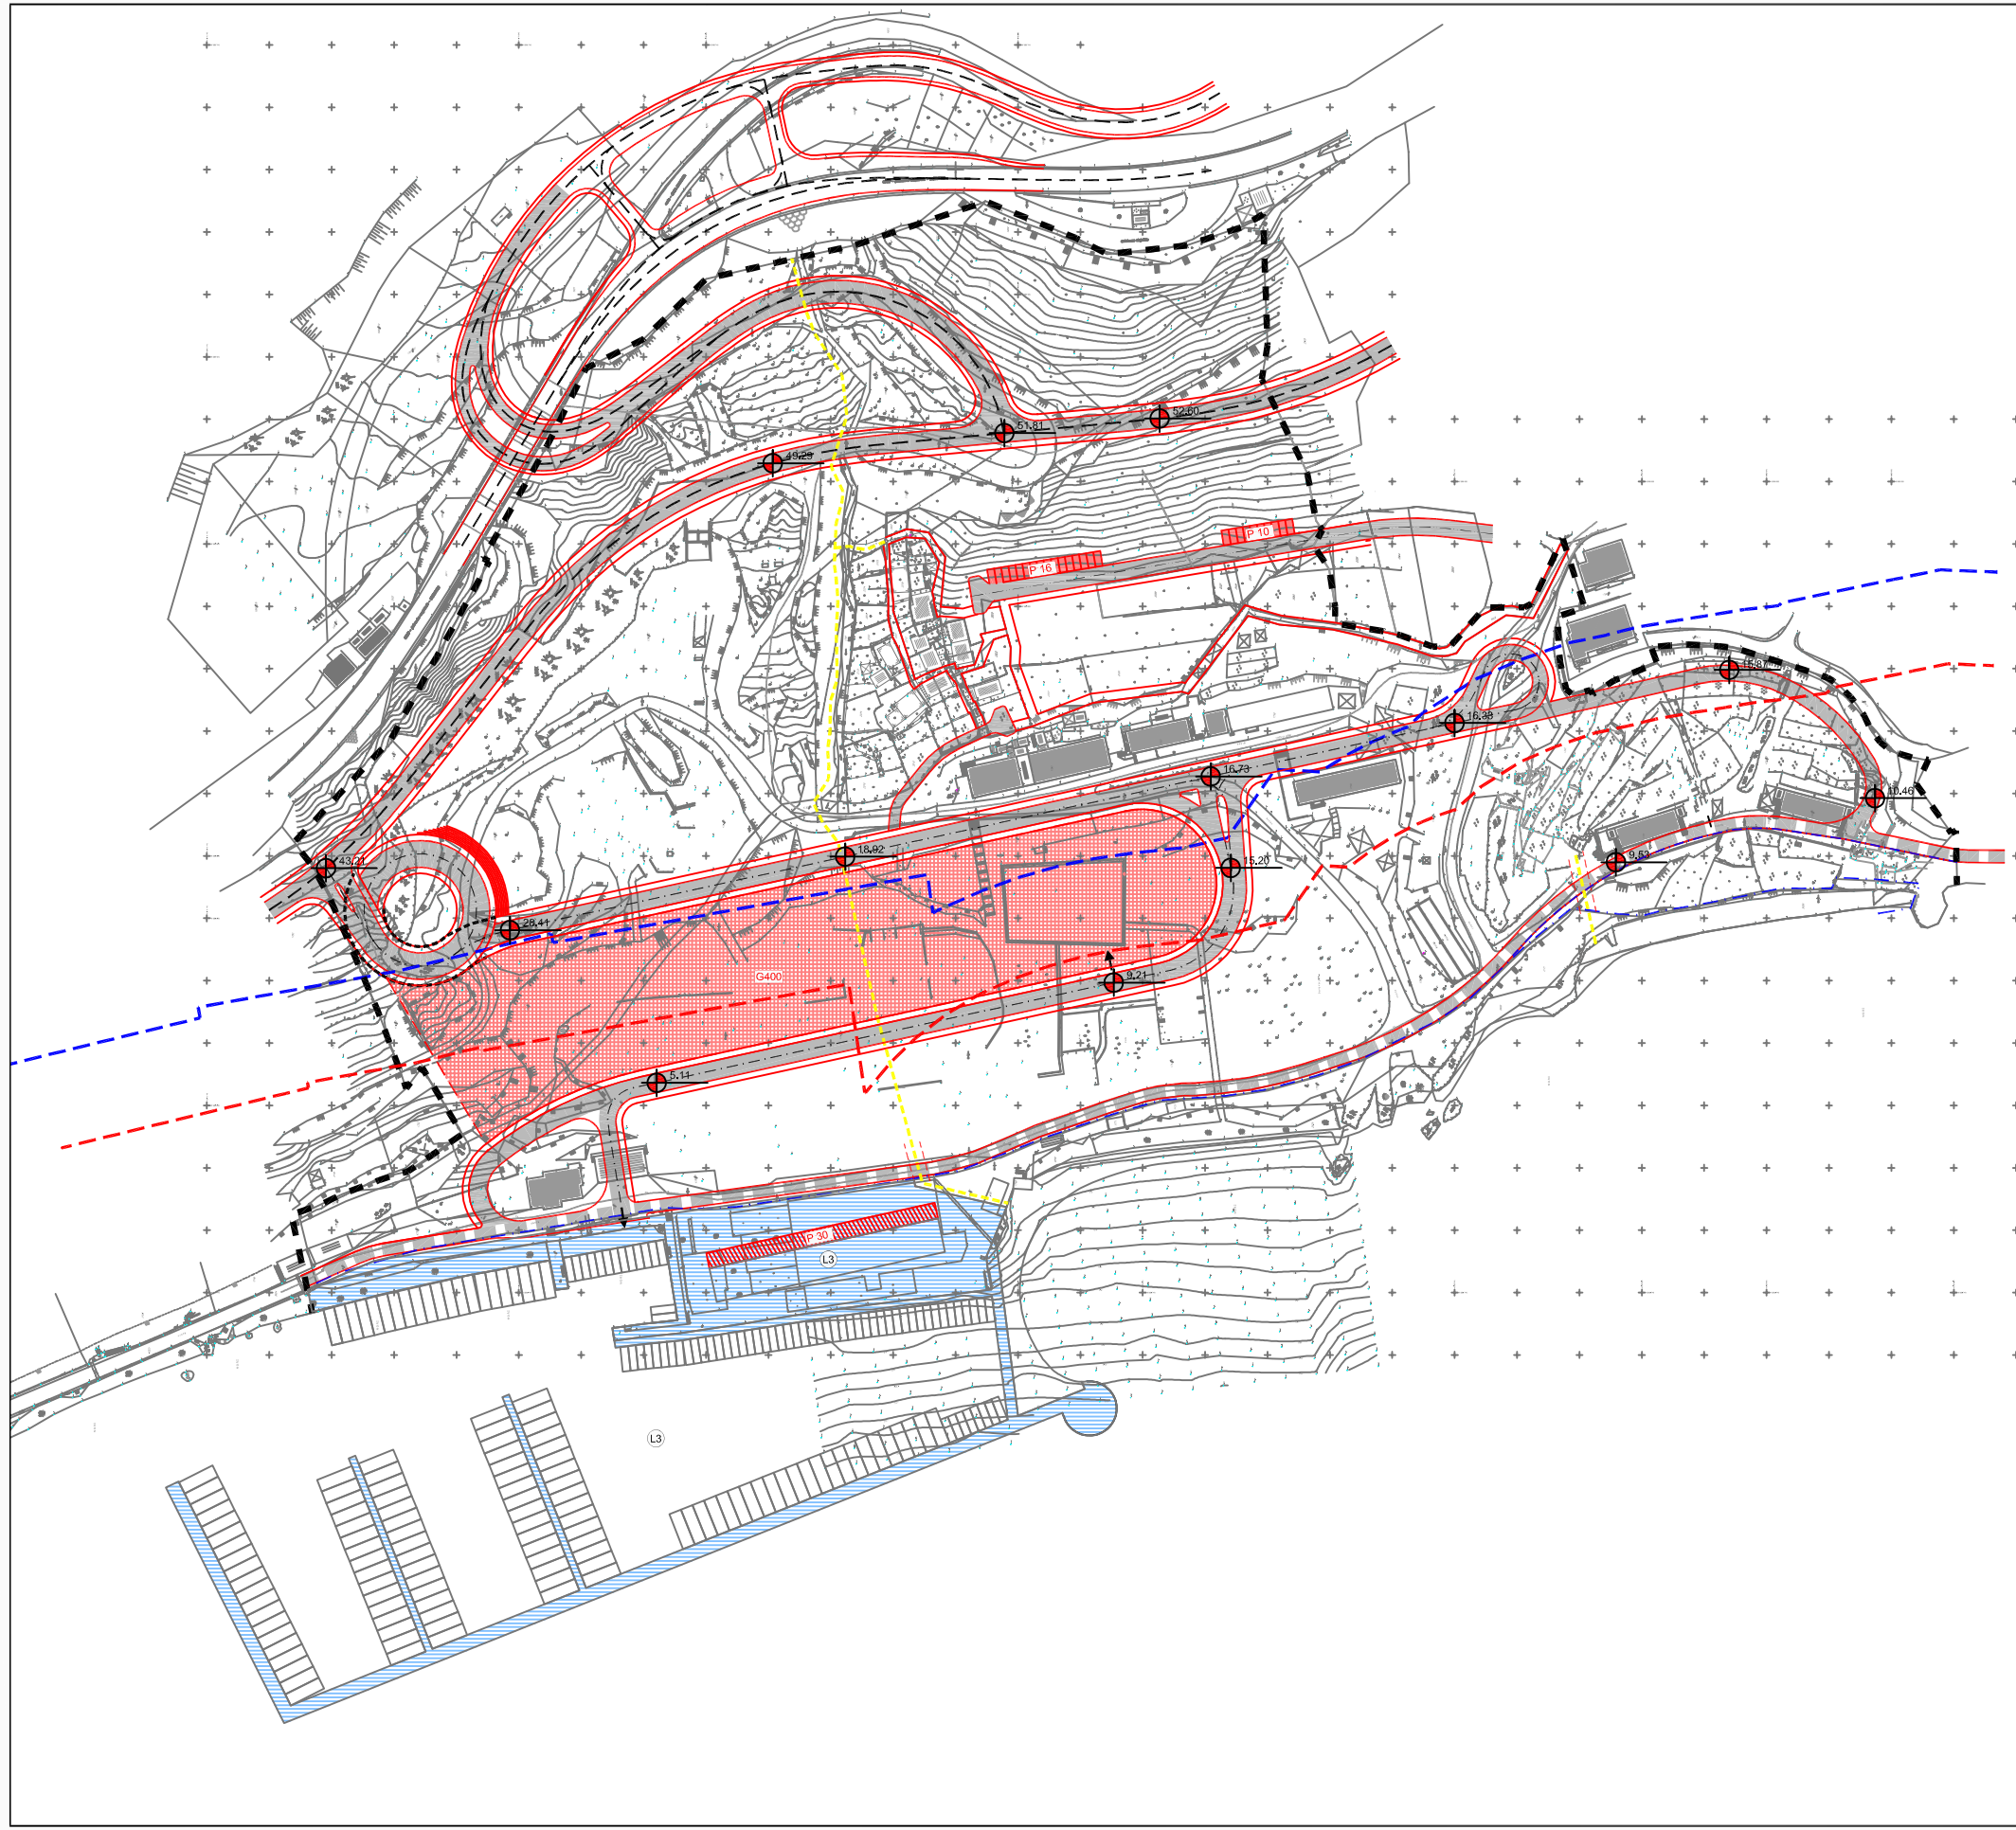

Zupanija: SPLITSKO DALMATINSKA	
Grad: OMIS	
Naziv prostornog plana: URBANISTIČKI PLAN UREĐENJA GARMA - RAVNICE	
Naziv kartografskog prikaza: PROMETNA I ULIČNA MREŽA	
Broj kartografskog prikaza: 2.a	Mjerilo kartografskog prikaza: 1:1000
Program mjera za unapređenje stanja u prostoru (službeni glasnik): "Službeni glasnik grada Omisla", broj 04/07.	Odluka predstavničkog tijela o donošenju plana (službeni glasnik): "Službeni glasnik grada Omisla", broj: 8/10.
Javna rasprava (datum objave): 10.9.2008. "Službeni glasnik grada Omisla"	Javni uvid odbran: od: 20.10.2008. do: 20.10.2008.
Prva ponovna javna rasprava (datum objave): 7.11.2009. "Službeni glasnik grada Omisla"	Javni uvid odbran: od: 16.11.2009. do: 24.11.2009.
Pečat tijela odgovornog za provođenje javne rasprave:	Odgovorna osoba za provođenje javne rasprave: MLAN NOVAKOVIĆ, dipl. ing. grad.
Suglasnost na plan prema članku 97. Zakona o prostornom uređenju i gradnji ("Narodne novine" br: 76/07, 38/09) broj suglasnosti tijela: 359-02/10-13/31 uvr: 53-046-1/4 datum: 28. lipnja 2010.	
Pravna osoba/tijelo koje je izradilo plan: URBOS doo SPLIT Biro za prostorno planiranje, urbanizam i zaštitu okoliša	
Pečat pravne osobe/tijela koje je izradilo plan:	Odgovorna osoba: GORDANA RADMAN, dipl. ing. arh.
Odgovorni voditelj: GORDANA RADMAN, dipl. ing. arh.	
Stručni tim u izradi plana:	
1. GORDANA RADMAN, dipl. ing. arh.	5. dr. sc. ZORAN RADMAN, prof.
2. MAJA MADIRACA, dipl. ing. arh.	6. SEKA ROJE, arh. inženj.
3. HRVOJE BOTA, dipl. ing. arh.	7. BRUNO BOSNEC, student grad.
4. IVANA BUBIĆ, dipl. ing. arh.	8.
Pečat predstavničkog tijela:	Predsjednik predstavničkog tijela: ZVONKO MOČIĆ, dr. med.
Info/tijelo ovog prostornog plana s tvornikom ovjerava:	Pečat nadležnog tijela:
(ime, prezime i potpis)	