


BROJ: 52/09	
Investitor:	GRAD OMIŠ
Lokalitet:	Omiš, Trg Kralja Tomislava 5
Predmet:	K.O. OMIŠ - PUNTA D.L. 8, 9, 10, 11, 12, 13
Mjerilo:	POSEBNA GEODETSKA PODLOGA
Mjerilo:	1 : 1000
Izradio:	Petar Čorić, geodet
Pregledao i ovjerava:	
Datum:	15.10.2009.god.

KAZALO:

- katastarsko stanje
- topografsko stanje
- katastarska numeracija parcela

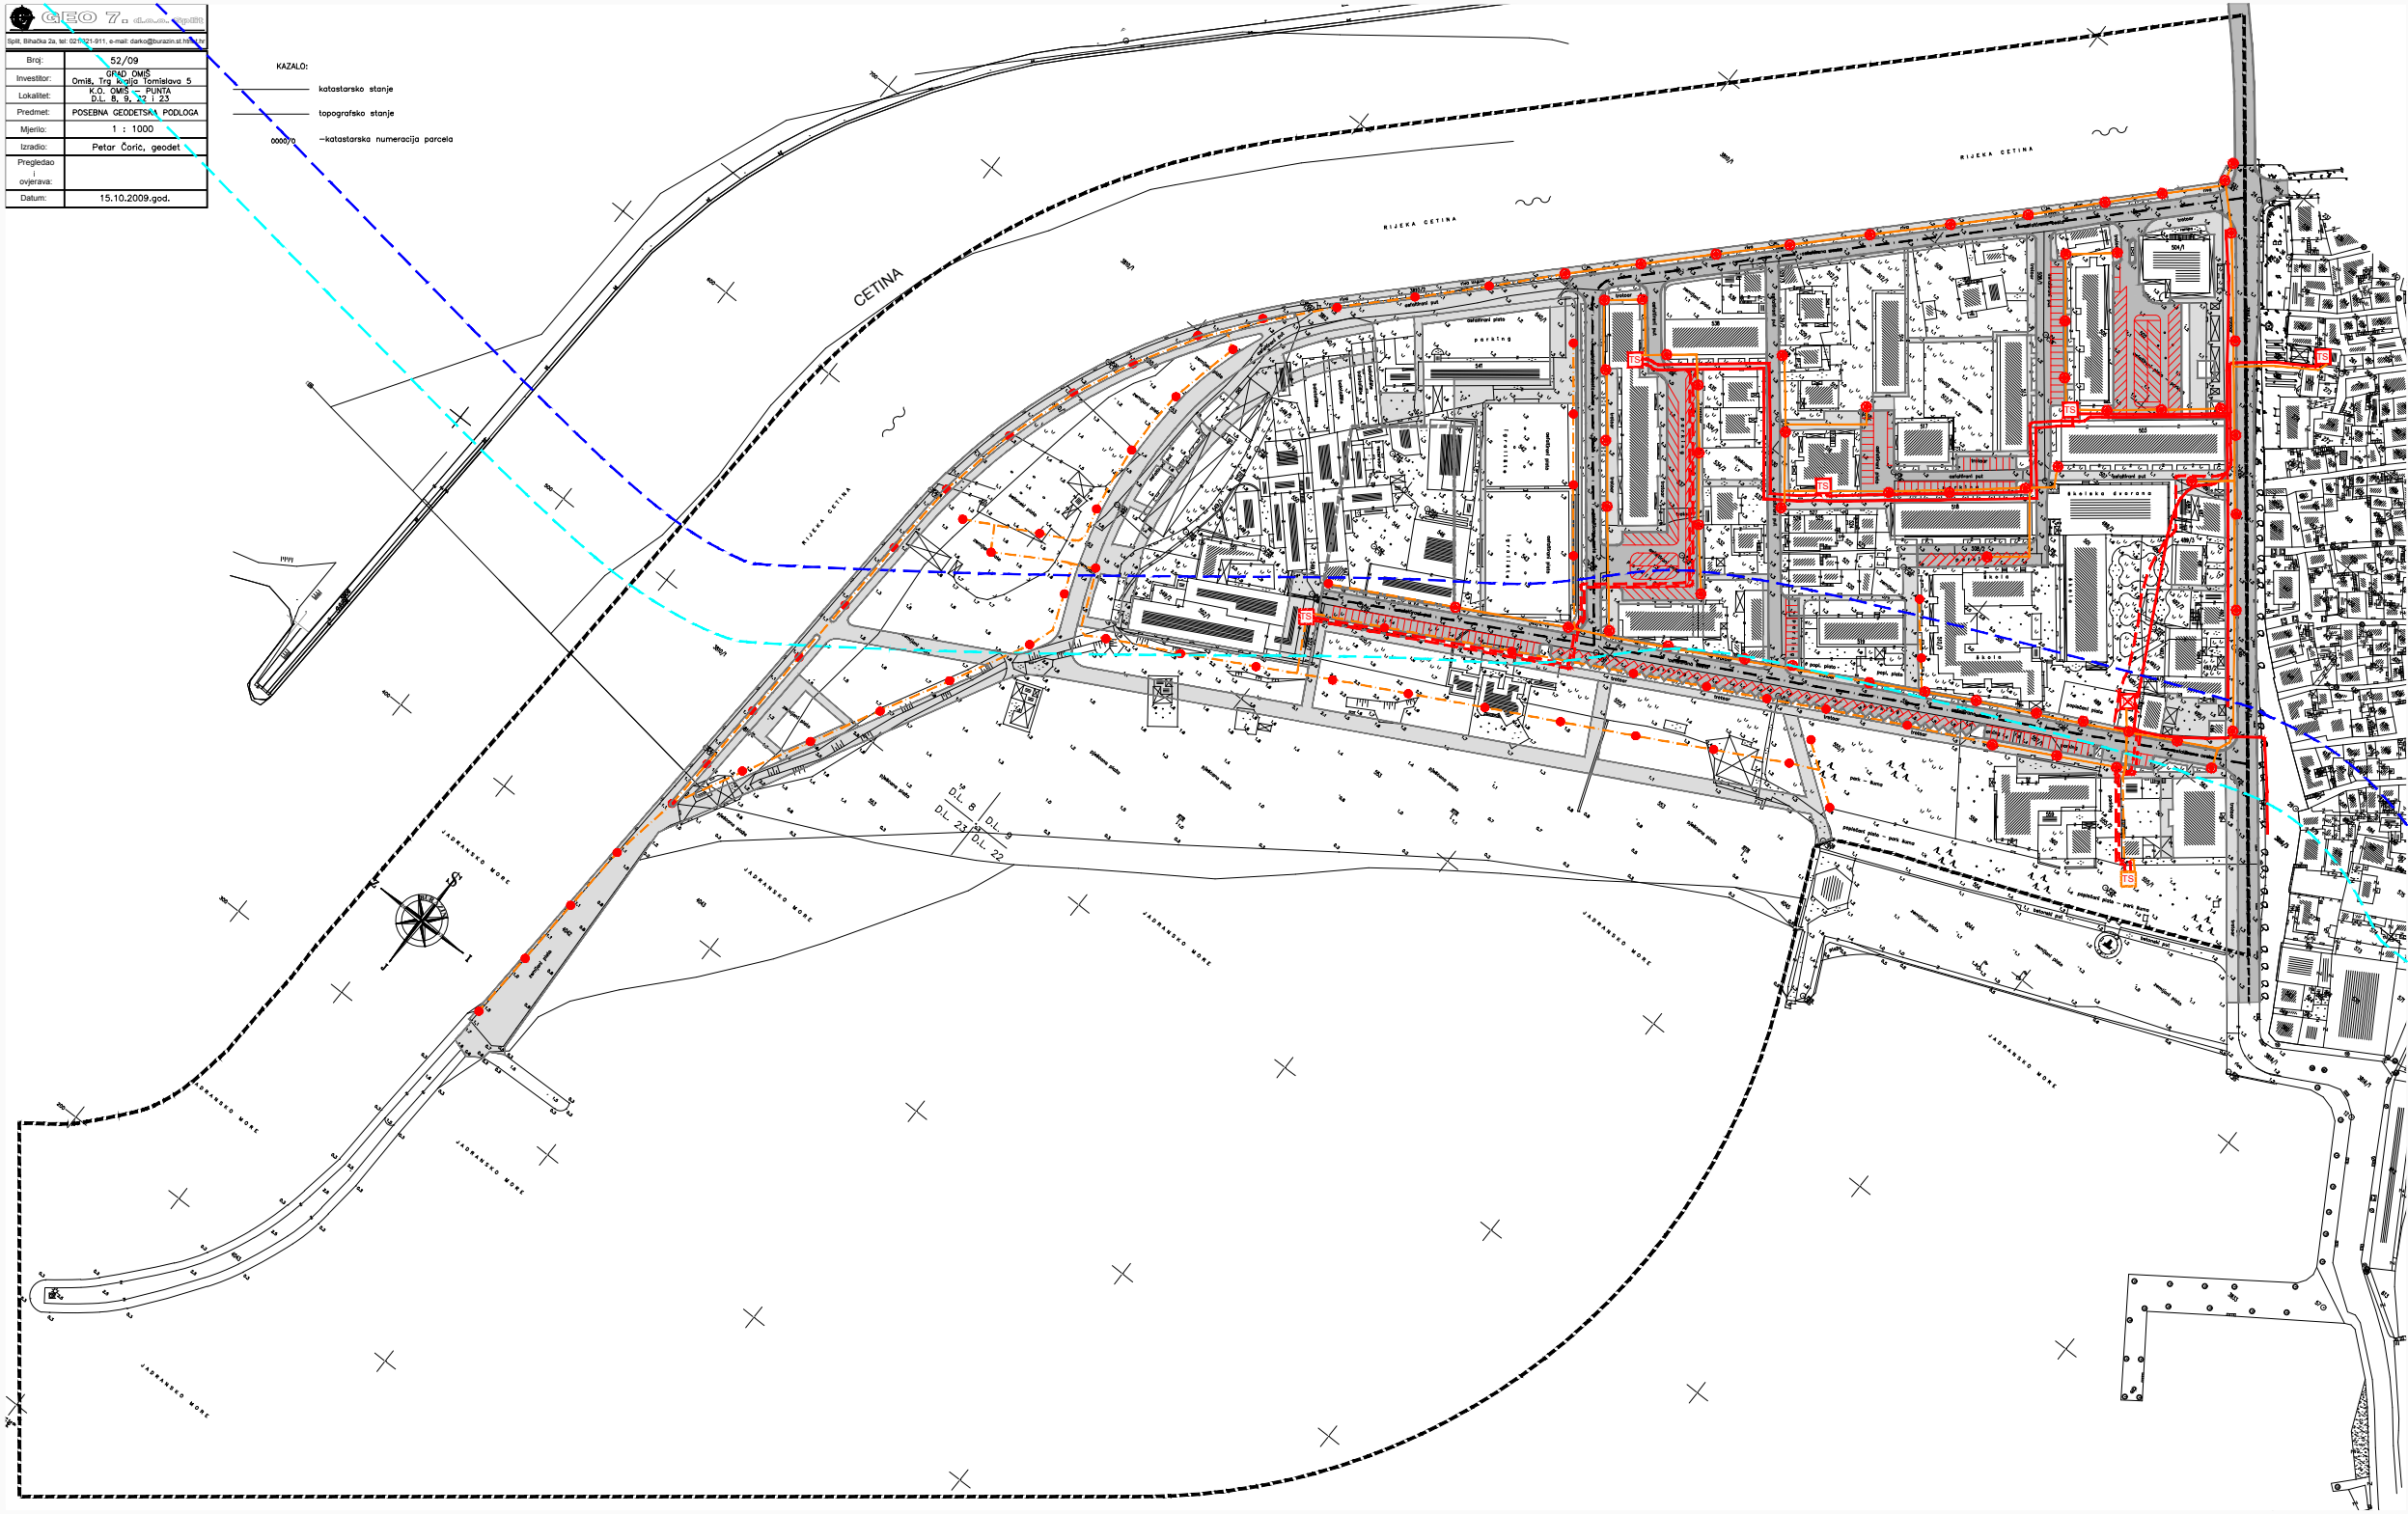

URBANISTIČKI PLAN UREĐENJA PUNTA

2. PROMETNA, ULIČNA I KOMUNALNA INFRASTRUKTURNA MREŽA 2.b ELEKTROENERGETSKA MREŽA

GRANICE

- OBUHVAT URBANISTIČKOG PLANA UREĐENJA
- POJAS KOPNA 70 m OD OBLANE CRTE
- POJAS KOPNA 100 m OD OBLANE CRTE

ELEKTROENERGETIKA

post.	plan.	
KB 10(20) kV	KB 10(20) kV	KB 10(20) kV
KABEL JAVNE RASVJETE	KABEL JAVNE RASVJETE	KABEL JAVNE RASVJETE
TS 10-2016.4 kV	TS 10-2016.4 kV	TS 10-2016.4 kV
TS 10-2016.4 kV -PREMJESTA SE	TS 10-2016.4 kV -PREMJESTA SE	TS 10-2016.4 kV -PREMJESTA SE
TS 10-2016.4 kV -PODJEZIRNA	TS 10-2016.4 kV -PODJEZIRNA	TS 10-2016.4 kV -PODJEZIRNA
JAVNA RASVJETA	JAVNA RASVJETA	JAVNA RASVJETA

PROMET

PROMETNE POVRŠINE

- GLAVNA ULICA
- SABIRNE ULICE
- OSTALE ULICE
- PJEŠAČKE ULICE
- GARAŽA
- JAVNO PARKIRALIŠTE



Zupanja		SPLITSKO DALMATINSKA
Grad:		OMIŠ
Naziv prostornog plana:		URBANISTIČKI PLAN UREĐENJA PUNTA
Naziv kartografskog prikaza:		PROMETNA, ULIČNA I KOMUNALNA INFRASTRUKTURNA MREŽA ELEKTROENERGETSKA MREŽA
Broj kartografskog prikaza:		2.b
Mjerilo kartografskog prikaza:		1:1000
Odluka o izradi urbanističkog plana uređenja PUNTA, Omiš (službeni glasnik):		Odluka predstavničkog tijela o donošenju plana: (službeni glasnik)
"Službeni glasnik grada Omiša", broj 02/09.		"Službeni glasnik grada Omiša", broj 13/10.
Javna rasprava (datum objave):		Javni uvid od: 9. veljače 2010. do: 11. ožujka 2010.
01. veljače 2010. "Službeni glasnik"		
Podat tijela odgovornog za provođenje javne rasprave:		ODGOVORNA OSOBA ZA PROVOĐENJE JAVNE RASPRAVE:
		MILAN NOVAKOVIĆ, dipl. ing. građ.
Suglasnost na plan prema članku 57. Zakona o prostornom uređenju i gradnji ("Narodne novine" br. 76/07, 38/08) broj suglasnosti: 355/07/10-1389		25. studenog 2010.
Pravna osoba/tijelo koje je izradio plan:		URBOS d.o.o. SPLIT
Podat pravne osobe/tijela koje je izradio plan:		Bilo za prostorno planiranje, urbanizam i zaštitu okoliša
		ODGOVORNA OSOBA:
		GORDANA RADMAN, dipl. ing. arh.
Koordinator plana:		GORDANA RADMAN, dipl. ing. arh.
Bilo imen u izradi plana:		
1. GORDANA RADMAN, dipl. ing. arh.		6. MILADIN ZANIC, dipl. ing. elektr.
2. MARIJA MARICIC, dipl. ing. arh.		7. JURECIC BOJKA, dipl. ing. arh.
3. IVANA KALIC, dipl. ing. arh.		8. BOSKO BOSKIC, dipl. ing. arh.
4. DR. SC. ZVONKO RADMAN, prof.		9. JELENA BUCOTA, ing. arh.
5. ANKA BALIC, dipl. ing. arh.		10. SERA RUCIC, ing. arh.
Podat predstavnicičkog tijela:		Predstavnicičkog tijela:
		ZVONKO MOČIĆ, dr. med.
Istovjetnost ovog prostornog plana s izvornikom objave:		Podat nadležnog tijela:
(ime, prezime i potpis)		