

**IZMJENE I DOPUNE
URBANISTIČKOG PLANA UREĐENJA
RIBNJAK (VII), OMIŠ**


**2.b ELEKTROOPSKRBA I JAVNA RASVJETA
MJERILO 1:1000**

- GRANICE:**
- GRANICA OBUHVATA IZMJENA I DOPUNA
 - GRANICA GRADEVNE ČESTICE
 - OZNAKA GRADEVNE ČESTICE
 - GRANICA GRADIVOG DIJELA ČESTICE

- ELEKTROOPSKRBA:**
- POSTOJEĆA TRAFOSTANICA 10/0,4 kV
 - PLANIRANA TRAFOSTANICA 10/0,4 kV
 - KABEL 10(20) kV
 - KABEL 1 kV

- JAVNA RASVJETA:**
- KABEL JAVNE RASVJETE
 - PLANIRANI KANDELABER
 - LUČKO SVIJETLO

SHEMATSKI PRIKAZ PLANIRANE MREŽE 10(20) kV ŠIREG PODRUČJA - KONAČNO STANJE

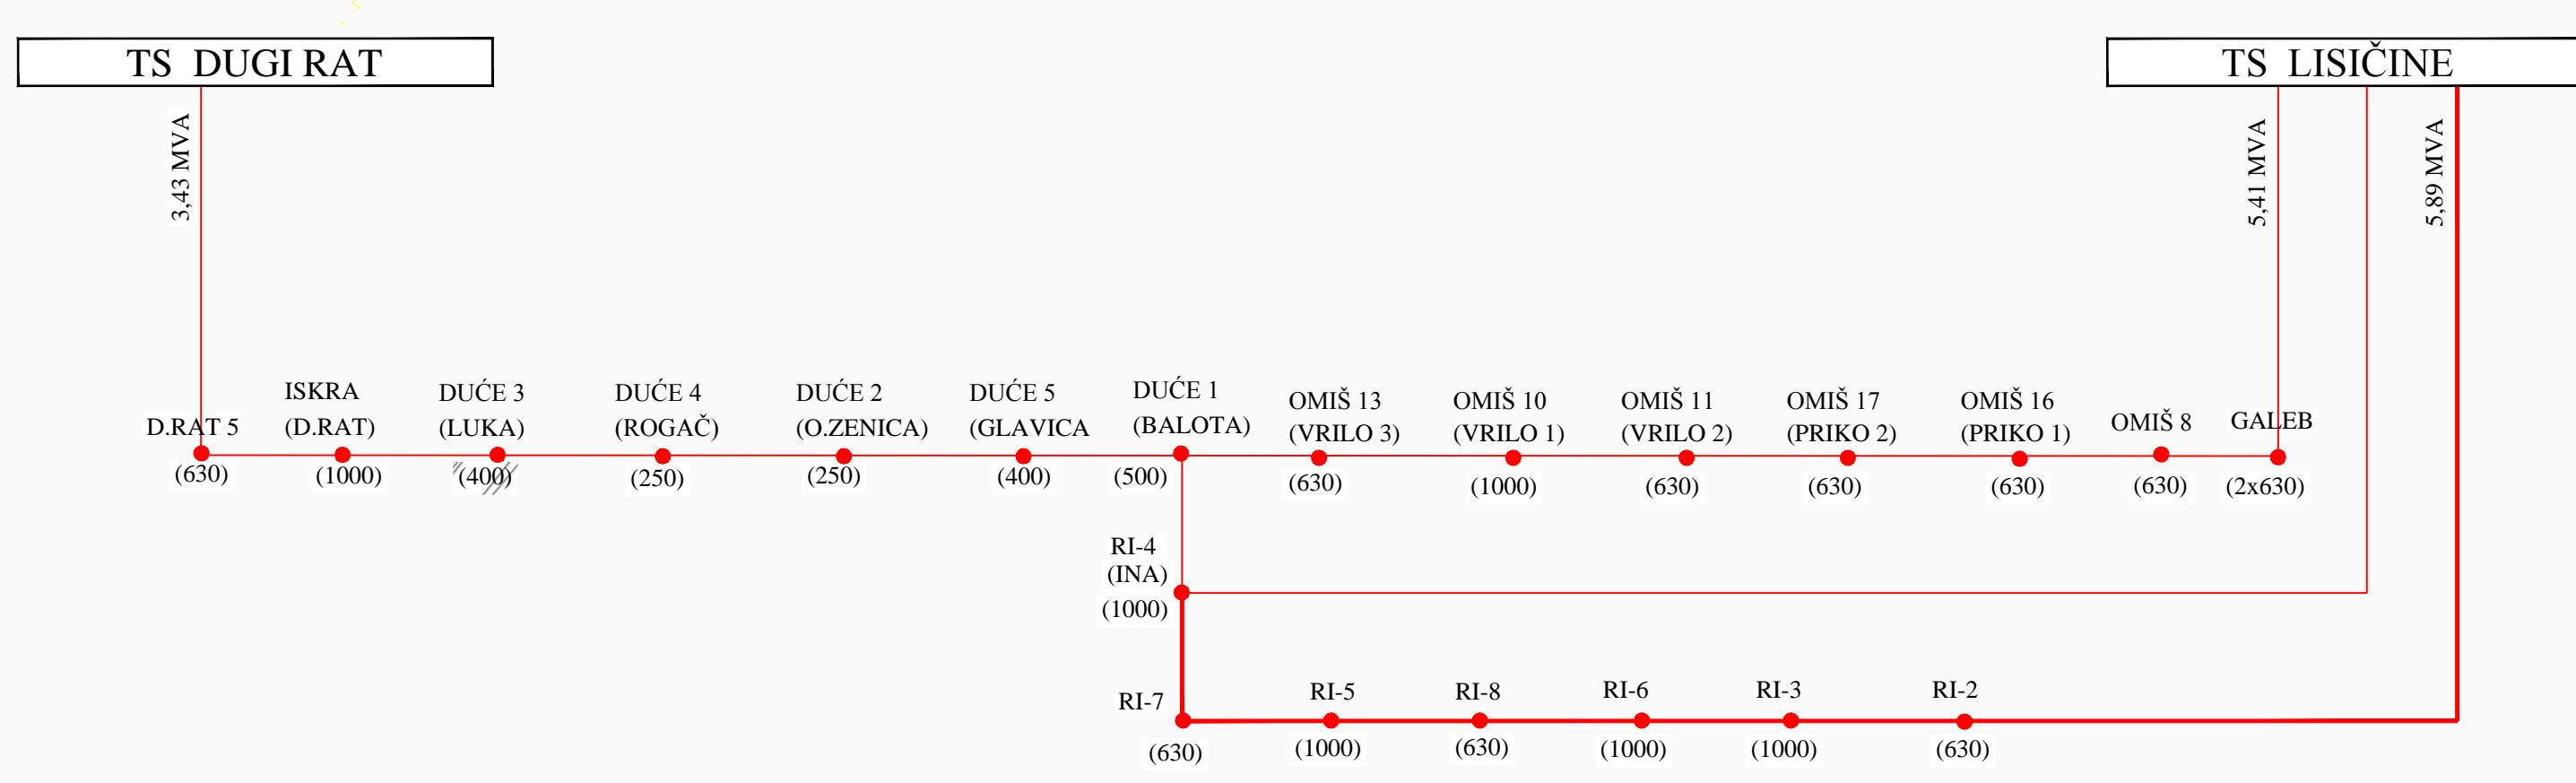

Broj elaborata: 726/17.

Zupanija:	SPLITSKO DALMATINSKA
Grad:	OMIŠ
Naziv prostornog plana:	UPU RIBNJAK - Izmjene i dopune (VII)
Naziv kartografskog prikaza:	ELEKTROOPSKRBA I JAVNA RASVJETA
Broj kartografskog prikaza:	2.b
Mjerilo kartografskog prikaza:	1:1000
Program mjera za unapređenje stanja u prostoru (službeno glasilo):	Odluka predstavničkog tijela o donošenju plana: (službeno glasilo): "Službeni glasnik Grada Omiša", broj 2/19.
Javna rasprava (datum objave):	Javni uvid održan: od: 03. rujna 2018. do: 12. rujna 2018.
Pečat tijela odgovornog za provođenje javne rasprave:	Odgovorna osoba za provođenje javne rasprave: ZORA LELAS-KOVIČ, dipl.oec.
Službeni glasnik Grada Omiša, broj 7/16.	
Službeni glasnik Grada Omiša, broj 153/13, 65/17 i 114/18, i broj suglasnosti: 350-02/19-13/11	datum: 07. veljače 2019.
Pravna osobnost koja je izradila plan:	URBOS d.o.o SPLIT
Pečat pravne osobnosti koja je izradila plan:	Odgovorna osoba: GORDANA RADMAN, dipl. ing. arh.
Koordinator plana:	GORDANA RADMAN, dipl. ing. arh.
Stručni tim u izradi plana:	1. GORDANA RADMAN, dipl. ing. arh. 2. MAJA MADIRACA, dipl. oec. 3. LARIŠA BAČIĆ, dipl. ing. grad. 4. Dr. sc. ZORAN RADMAN, znanst. suradnik 5. ANA PASTUOVIĆ, mag. ing. arh. 6. IVANA BUBIĆ, spec. univ. oec. 7. MISLAV MADIRACA, štud. oec. 8. TONI LUSIČ, mag. ing. arh.
Pečat predstavničkog tijela:	Predsjednik predstavničkog tijela: Zvonko Močić, dr.med.
Istovjetnost ovog prostornog plana s izvornikom:	Pečat nadležnog tijela:
(ime, prezime i potpis)	