


**IZMJENE I DOPUNE  
URBANISTIČKOG PLANA UREĐENJA  
RIBNJAK (VIII), OMIS**

**2.0 PROMETNA I INFRASTRUKTURNA MREŽA  
2.b ELEKTROOPSKRBA I JAVNA RASVJETA  
MJERILO 1:1000**



Voljača 2022. g.		Broj elaborata: 802/20	
Zupanja:	SPLITSKO DALMATINSKA		
Grad:	OMIS		
Naзив prostornog plana:	UPU RIBNJAK - Izmjene i dopune (VIII)		
Naзив kartografskog prikaza:	ELEKTROOPSKRBA I JAVNA RASVJETA		
Broj kartografskog prikaza:	2.b	Mjerilo kartografskog prikaza:	1:1000
Odluka o izradi Izmjena i dopuna UPU Ribnjak (VIII) (službeno glasilo):	Odluka predstavničkog tijela o donošenju plana "Službeni glasnik grada Omisa", broj 4/19 i 7/21.		
Javna rasprava (datum objave):	Javni uvid od izdan: od 7. listopada 2020. do 19. listopada 2020.		
Pečat tijela odgovornog za provođenje javne rasprave:	Odgovorna osoba za provođenje javne rasprave:		
STIPE ŽULJEVIĆ-MRKAS, dipl. ing. grad.			
Suglasnost na plan prema članku 108. Zakona o prostornom uređenju i gradnji ("Narodne novine" br. 153/13, 65/17, 114/18, 39/19 i 98/19.), broj suglasnosti KLASA:350-02/21-13/14/URBPO/531-06-1-02/03-21-8, Zagreb, 07-12-2021.			
Pravna osoba/tijelo koje je izradilo plan:	URBOS d.o.o. SPLIT BEOGRADSKA URBANISTIČKA AGENCIJA D.O.O. SPLIT		
Pečat pravne osobe/tijela koje je izradilo plan:	Odgovorna osoba za provođenje javne rasprave:		
GORDANA RADMAN, dipl. ing. arh.			
Odgovorni voditelj:	GORDANA RADMAN, dipl. ing. arh.		
Svrhovni tim u skladu sa planom:			
1. GORDANA RADMAN, dipl. ing. arh.	5. IVANA BUBIĆ, univ. spec. oec.	6. MSLAV MADIRAC, dipl. oec.	7. ANTE ČALETIĆ, dipl. arh.
2. MAJA MADIRAC, dipl. oec.	3. MSLAV MADIRAC, dipl. oec.	4. JARISLA BILAC, dipl. ing. grad.	
3. MSLAV MADIRAC, dipl. oec.	4. JARISLA BILAC, dipl. ing. grad.		
Pečat predstavničkog tijela:	Predsjednik predstavničkog tijela:		
Zrinko MOŠIĆ, dr. med.			
Integriranoš ovog prostornog plana s izornikom odpravne:	Pečat nadležnog tijela:		
(ime, prezime i potpis)			

**SCHEMATSKI PRIKAZ PLANIRANE MREŽE 10(20) KV ŠIREG PODRUČJA - KONAČNO STANJE**

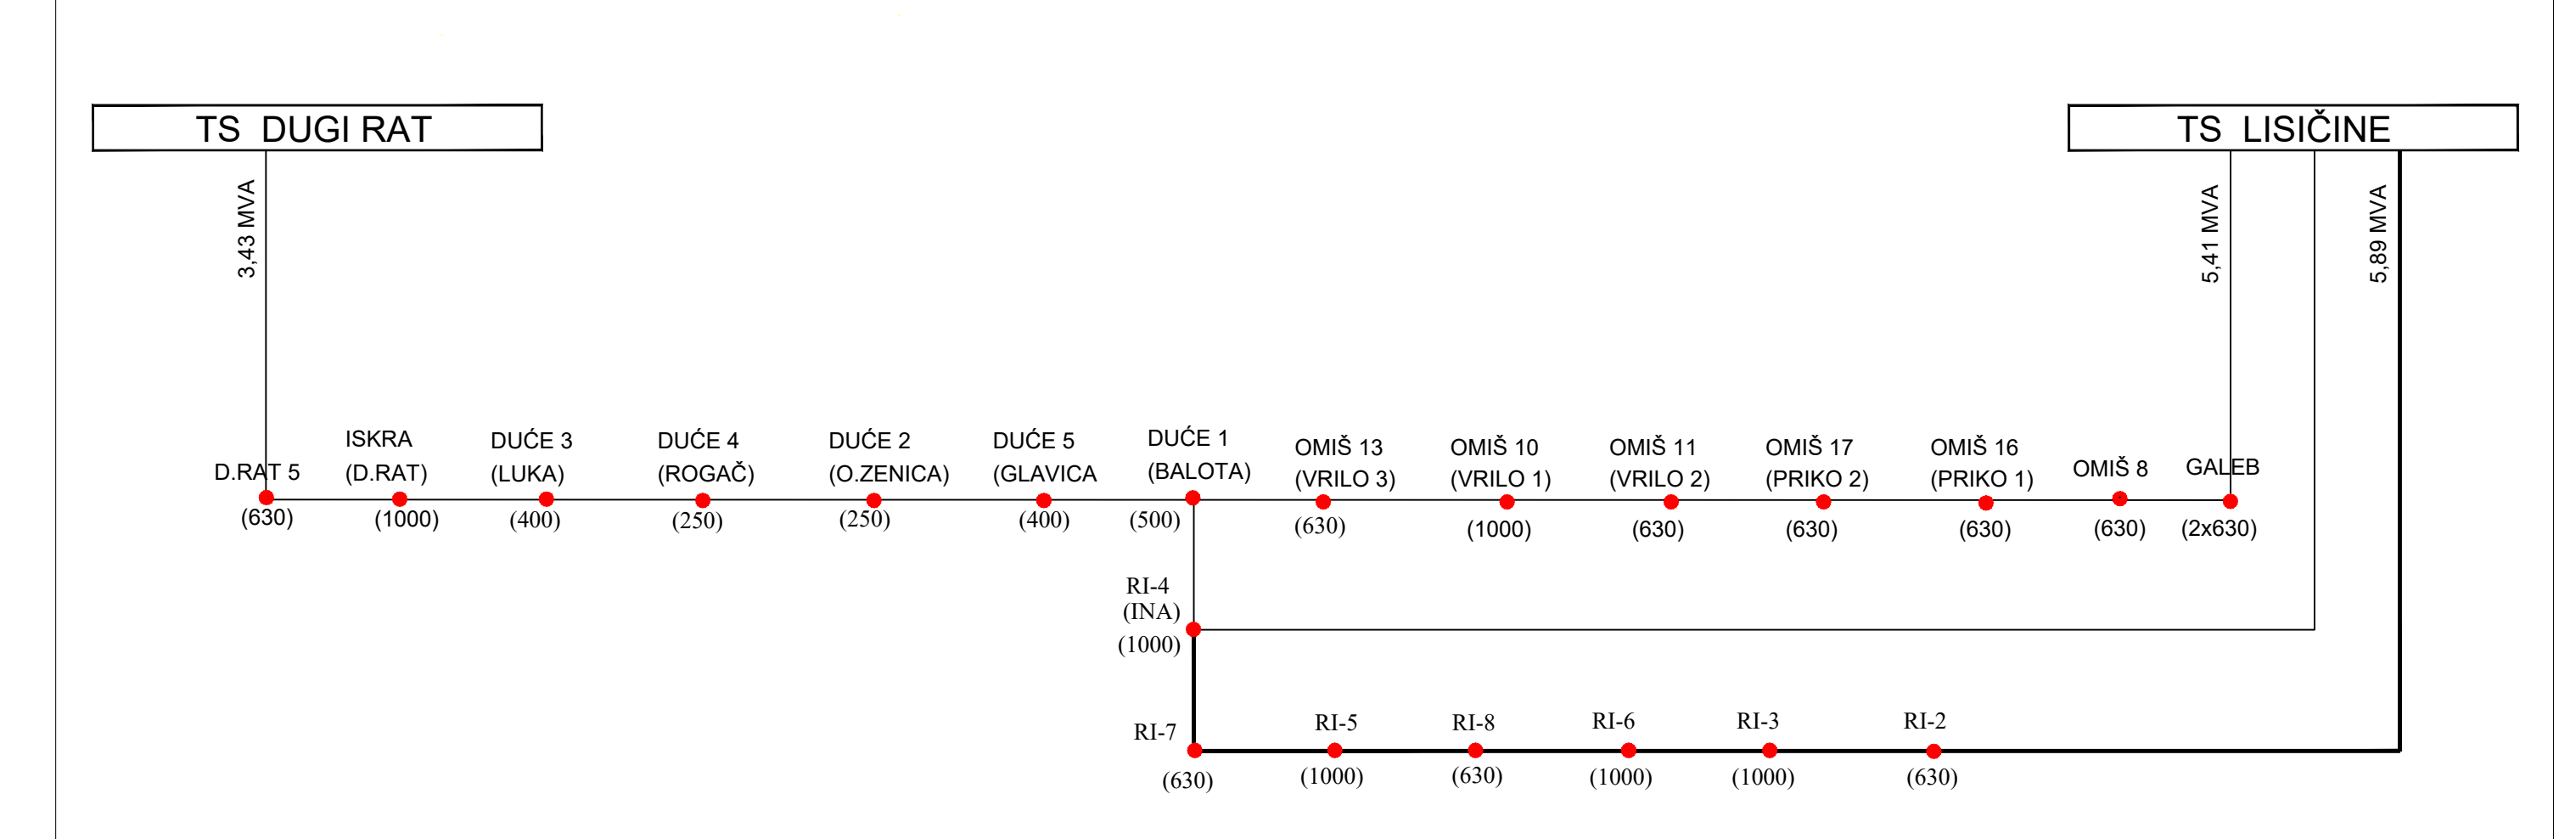

- GRANICE:**
- GRANICA GRADEVNE ČESTICE
  - GRANICA GRADIVOG DIJELA ČESTICE
  - GRANICA URBANISTIČKOG PLANA UREĐENJA
  - OZNAKA GRADEVNE ČESTICE
- ELEKTROOPSKRBA:**
- POSTOJEĆA TRAFOSTANICA 10/0,4 KV
  - PLANIRANA TRAFOSTANICA 10/0,4 KV
  - POSTOJEĆA TRAFOSTANICA 10/0,4 KV- UKIDA SE
  - KABEL 10(20) KV
  - KABEL 1 KV
- JAVNA RASVJETA:**
- KABEL JAVNE RASVJETE
  - KANDELABER
  - LUČKO SVJETLO