

URBANISTIČKI PLAN UREĐENJA

GARMA-RAVNICE


2. PROMETNA, ULIČNA I KOMUNALNA INFRASTRUKTURNA MREŽA 2.c VODOOPSKRIBNA MREŽA

GRANICA

- OBUIHVAT URBANISTIČKOG PLANA UREĐENJA (kopneni dio)
- - - POJAS KOPNA 70 m OD OBALNE CRTE
- - - POJAS KOPNA 100 m OD OBALNE CRTE

VODOOPSKRBA

- | | | |
|--------------|--------------|-------------------|
| post. | plan. | |
| Ø350 | Ø100 | GLAVNI VODOVOD |
| Ø100 | Ø100 | POSTOJEĆI VODOVOD |
| Ø100 | | UKIDANJE VODOVODA |
| | ● | HIDRANT |

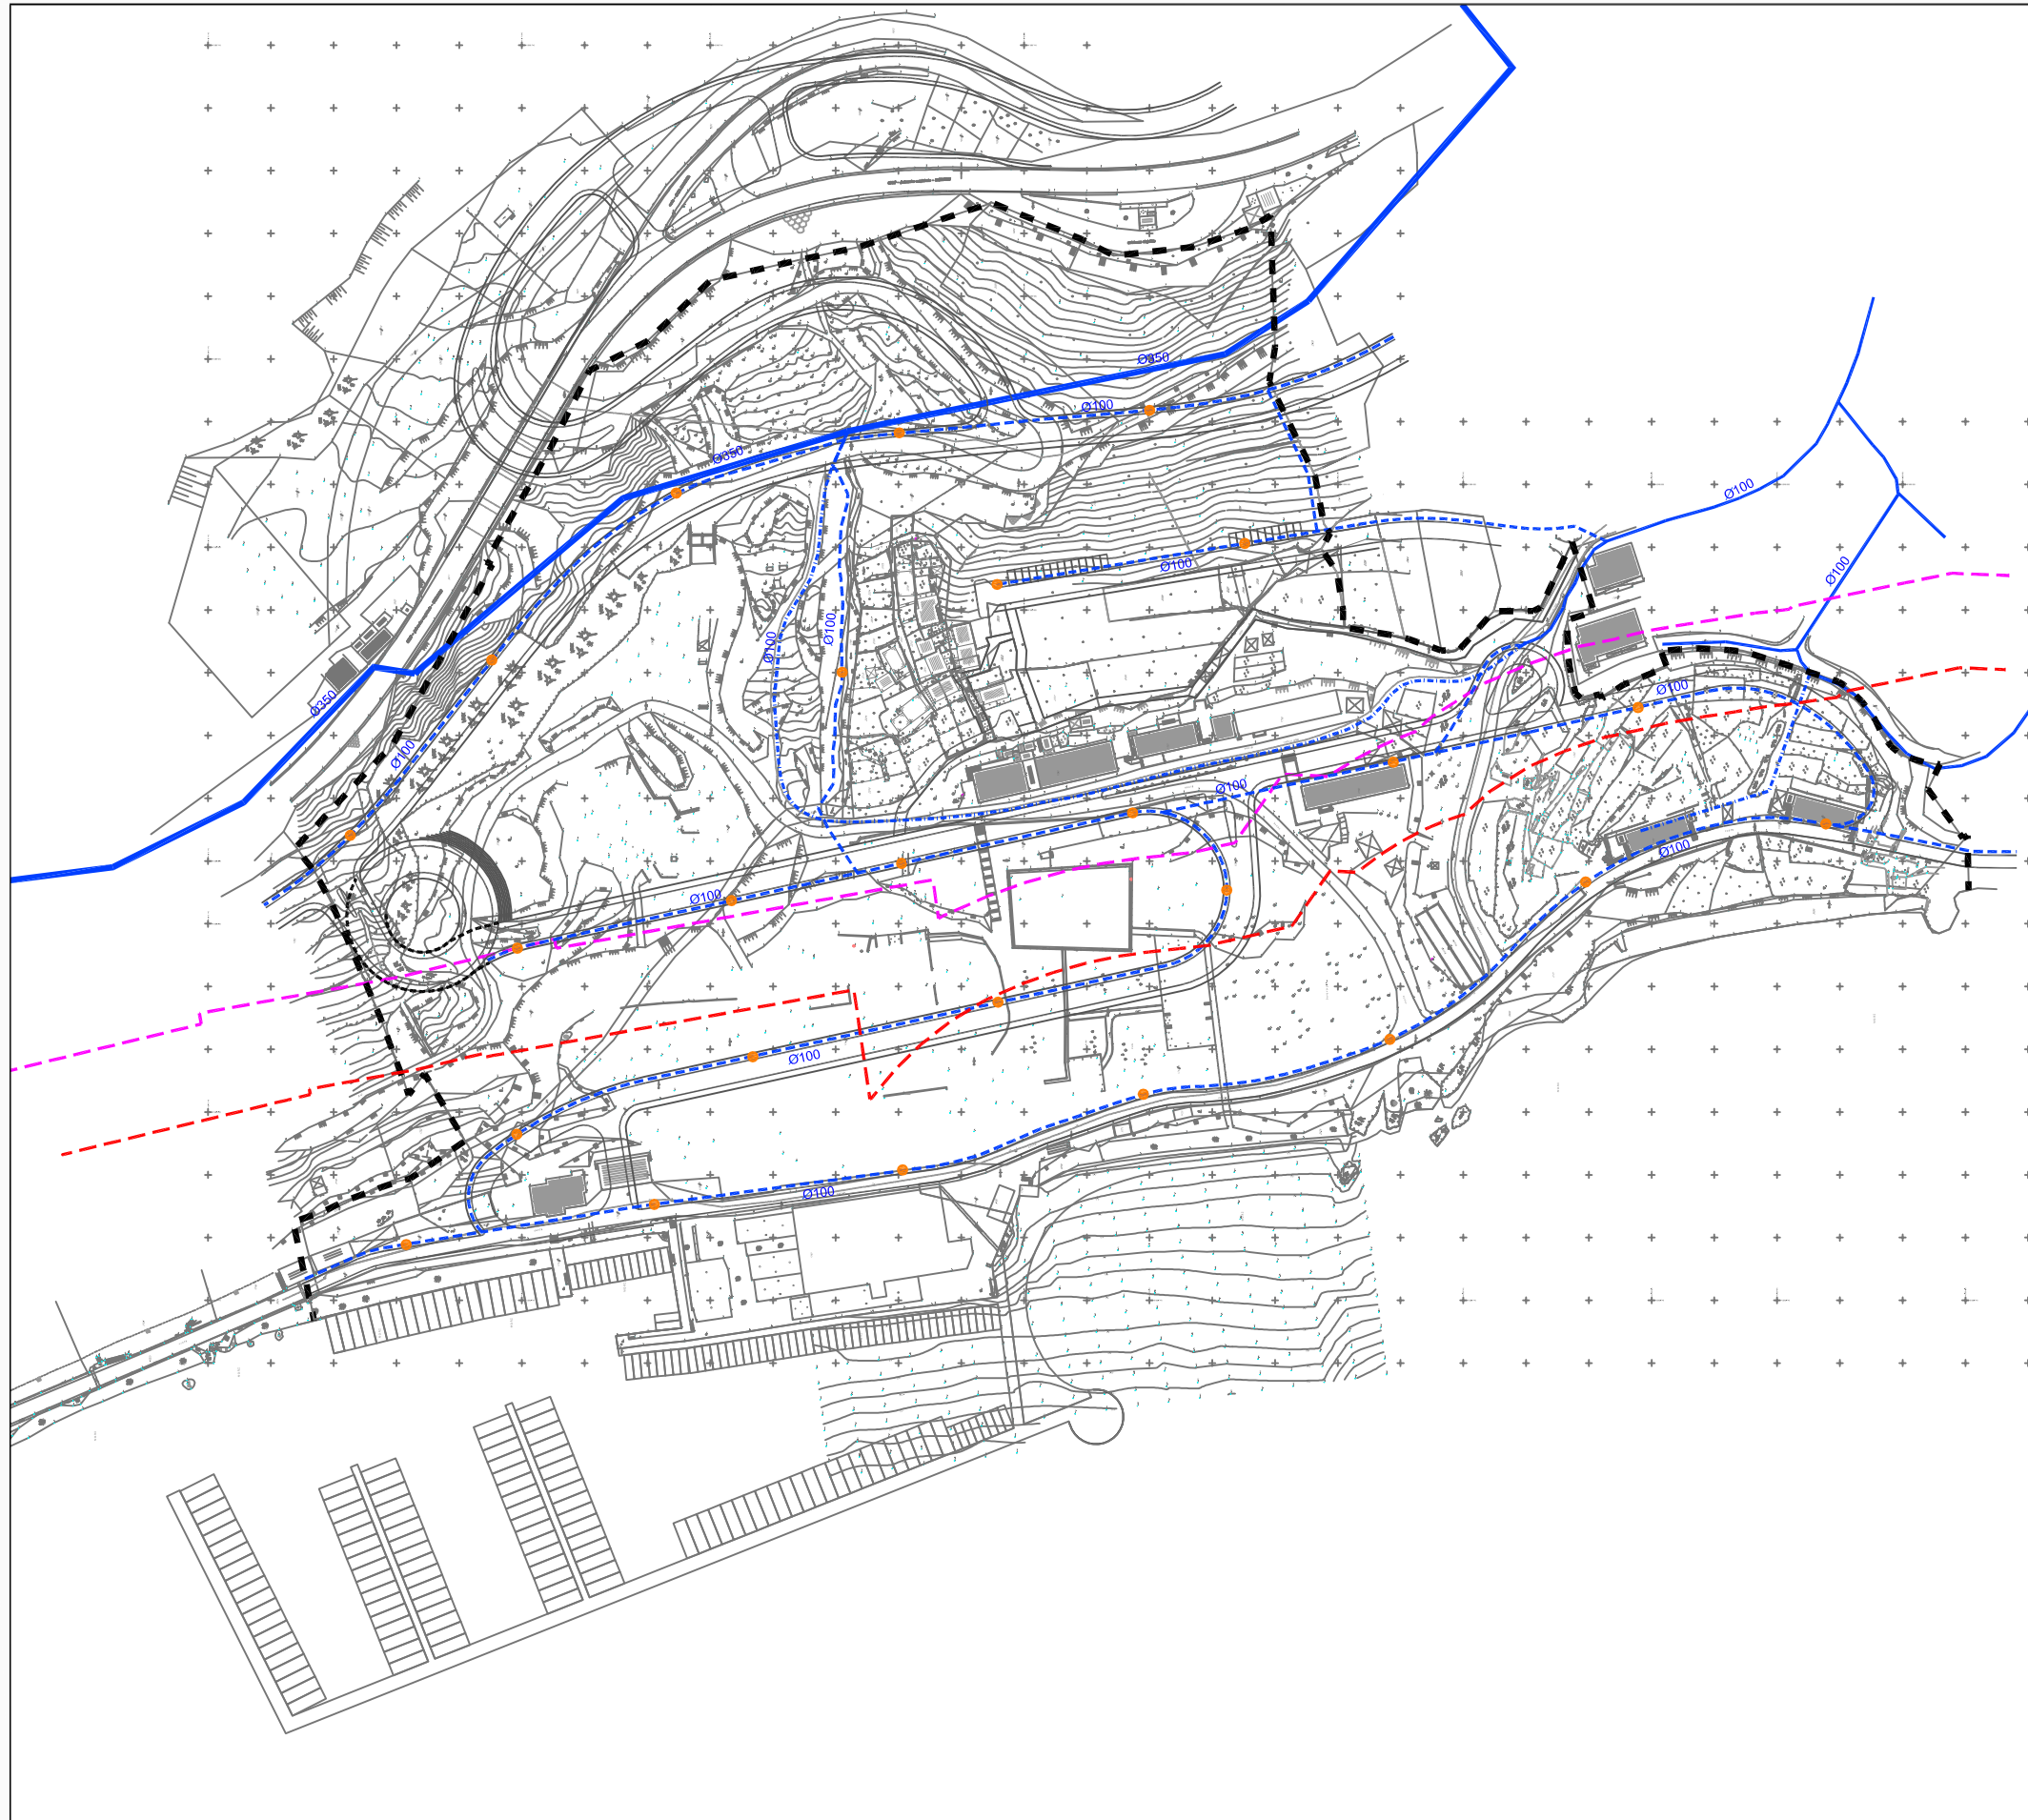

480/07.

Zupanija: SPLITSKO DALMATINSKA	
Grad: OMIS	
Naziv prostornog plana: URBANISTIČKI PLAN UREĐENJA GARMA - RAVNICE	
Naziv kartografskog prikaza: VODOOPSKRIBNA MREŽA	
Broj kartografskog prikaza: 2.c	Mjerilo kartografskog prikaza: 1:1000
Program mjera za unapređenje stanja u prostoru (službeni glasnik): "Službeni glasnik grada Omisla", broj 04/07.	Odluka predstavničkog tijela o donošenju plana (službeni glasnik): "Službeni glasnik grada Omisla", broj: 8/10.
Javna rasprava (datum objave): 10.9.2008. "Službeni glasnik Dalmacija"	Javni uvid održan: od: 10.9.2008. do: 20.10.2008.
Prva ponovna javna rasprava (datum objave): 7.11.2009. "Službeni glasnik Dalmacija"	Javni uvid održan: od: 16.11.2009. do: 24.11.2009.
Pečat tijela odgovornog za provođenje javne rasprave:	Odgovorna osoba za provođenje javne rasprave: MLAN NOVAKOVIĆ, dipl. ing. građ.
Suglasnost na plan prema članku 97. Zakona o prostornom uređenju i gradnji ("Narodne novine" br. 76/07, 38/09) broj suglasnosti tijela: 354-02/10-1/351 uvr: 53-146-1/4 datum: 28. lipnja 2010.	
Pravna osoba/tijelo koje je izradilo plan: URBOS doo SPLIT Biro za prostorno planiranje, urbanizam i zaštitu okoliša	
Pečat pravne osobe/tijela koje je izradilo plan:	Odgovorna osoba: GORDANA RADMAN, dipl. ing. arh.
Odgovorni voditelj: GORDANA RADMAN, dipl. ing. arh.	
Stručni tim u izradi plana:	
1. GORDANA RADMAN, dipl. ing. arh.	5. dr. sc. ZORAN RADMAN, prof.
2. MAJA MADIRACA, dipl. ing. arh.	6. SEKA ROJE, arh. inženj.
3. HRVOJE BOTA, dipl. ing. arh.	7. BRUNO BOSNEC, student grad.
4. IVANA BUBIĆ, dipl. ing. arh.	8.
Pečat predstavničkog tijela:	Predsjednik predstavničkog tijela: ZVONKO MOČIĆ, dr. med.
Isložitost ovog prostornog plana s tvornikom ovjerava: (ime, prezime i potpis)	Pečat nadležnog tijela: