


Broj:	52/09
Investitor:	OMIS
Lokacija:	OMIS, Trg PUNTA D.O. 8. B. 1. 2.3
Predmet:	POSEBNA GEODETSKA PODLOGA
Mjerilo:	1 : 1000
Izradio:	Petar Čorić, geodet
Pregledao i ovjerava:	
Datum:	15.10.2009.god.

KAZALO:

- katastarsko stanje
- topografsko stanje
- katastarska numeracija parcela

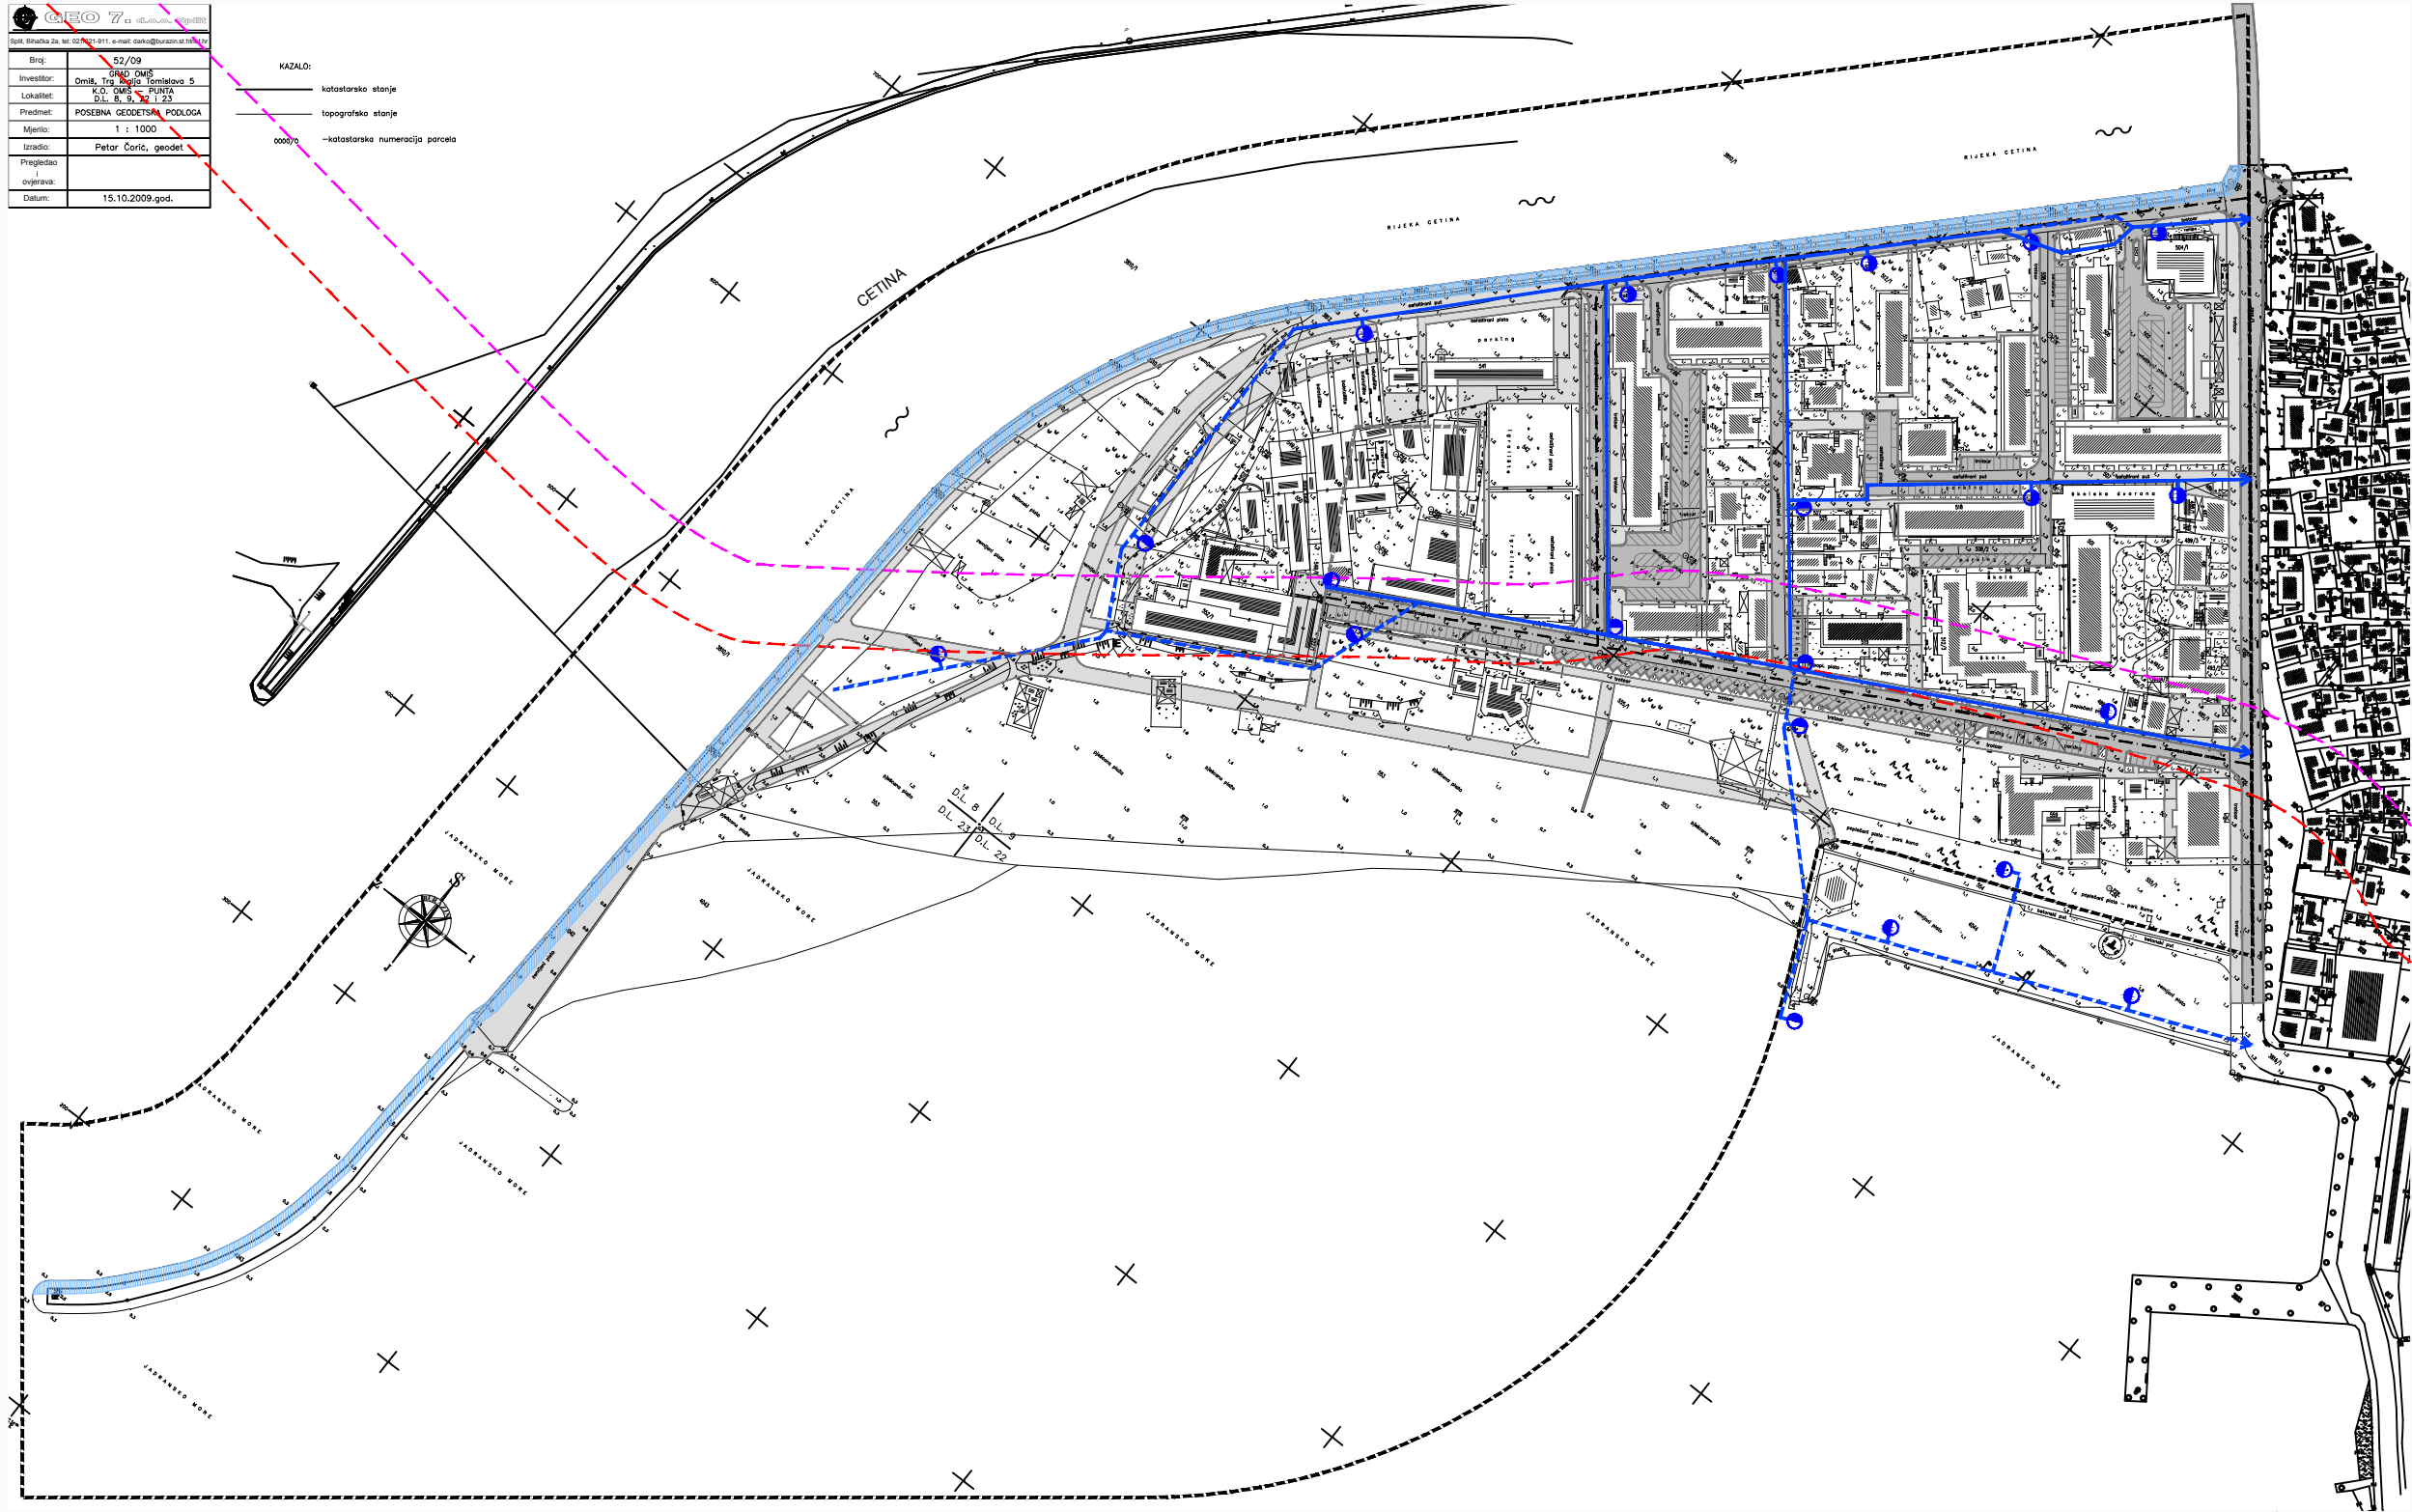

URBANISTIČKI PLAN UREĐENJA PUNTA

2. PROMETNA, ULIČNA I KOMUNALNA INFRASTRUKTURNA MREŽA 2.d VODOOPSKRIBNA MREŽA

GRANICE

- OBLUHAT URBANISTIČKOG PLANA UREĐENJA
- POJAS KOPNA 70 m OD OBLATNE CRTE
- POJAS KOPNA 100 m OD OBLATNE CRTE

VODOOPSKRIBNA MREŽA

post. plan.

- VODOVOD
- HERANT
- INKUNDACIJSKI POJAS CETINE (5 m)

PROMET
PROMETNE POVRŠINE

- GLAVNA ULICA
- SABIRNE ULICE
- OSTALE ULICE
- PJEŠAČKE ULICE
- GARAŽA
- JAVNO PARKIRALIŠTE



Županija:	SPLITSKO DALMATINSKA
Grad:	OMIS
Naziv prostornog plana:	URBANISTIČKI PLAN UREĐENJA PUNTA
Naziv kartografskog prikaza:	PROMETNA, ULIČNA I KOMUNALNA INFRASTRUKTURNA MREŽA VODOOPSKRIBNA MREŽA
Broj kartografskog prikaza:	2.d
Mjerilo kartografskog prikaza:	1:1000
Odlika o izradi urbanističkog plana uređenja PUNTA, Omis (službeni glasnik):	Odlika predstavničkog tijela o donošenju plana: (službeni glasnik)
"Službeni glasnik grada Omisa", broj 02/09.	"Službeni glasnik grada Omisa", broj 13/10.
Javna rasprava (datum objave):	Javni uvid odobran: od: 9. veljače 2010. do: 11. ožujka 2010.
01. veljače 2010. "Službeni glasnik grada Omisa"	
Pečat tijela odgovornog za provođenje javne rasprave:	Odgovorna osoba za provođenje javne rasprave:
	MILAN NOVAKOVIĆ, dipl. ing. građ.
Suglasnost na plan prema članku 87. Zakona o prostornom uređenju i gradnji ("Narodne novine" br. 76/07, 38/08) broj suglasnosti: 350-02/10-1389	25. studenog 2010.
Ur. br. 531-06-10-2-AMT	
Pravna osoba/tijelo koje je izradio plan:	URBOS d.o.o. SPLIT
Pečat pravne osobe/tijela koje je izradio plan:	Bilo za prostorno planiranje, urbanizam i zaštitu okoliša
	Odgovorna osoba:
	GORDANA RADMAN, dipl. ing. arh.
Koordinator plana:	GORDANA RADMAN, dipl. ing. arh.
Stručni tim u izradi plana:	
1. GORDANA RADMAN, dipl. ing. arh.	6. HRVOJE BOTA, dipl. ing. arh.
2. MARIJA MAJURICA, dipl. ing. arh.	7. BERISKO BOŠIĆ, dipl. ing. arh.
3. IVANA KATURIĆ, dipl. ing. arh.	8. JELANA BOŠIĆ, dipl. ing. arh.
4. DR. SC. ZVONKO RADMAN, prof.	9. SEBA ROJE, dipl. ing. arh.
5. JASNA BAKIĆ, dipl. ing. arh.	10.
Pečat predstavničkog tijela:	Predsjednik predstavničkog tijela:
	ZVONKO MOČIĆ, dr. med.
Ispravnost ovog prostornog plana s izvornikom objavljuje:	Pečat nadležnog tijela:
(ime, prezime i potpis)	