



URBANISTIČKI PLAN UREĐENJA




 


GARMA-RAVNICE


2. PROMETNA, ULIČNA I KOMUNALNA INFRASTRUKTURNA MREŽA 2.d ODVODNJA OTPADNIH VODA

GRANICA

-  OBUHVAT URBANISTIČKOG PLANA UREĐENJA (kopneni dio)
-  POJAS KOPNA 70 m OD OBALNE CRTE
-  POJAS KOPNA 100 m OD OBALNE CRTE

ODVODNJA OTPADNIH VODA

-  PLANIRANA FEKALNA ODVODNJA
-  PLANIRANA OBORINSKA ODVODNJA
-  SEPARATOR MASTI I ULJA
-  ISPUST OBORINSKIH VODA U MORE
-  JAVNO VODNO DOBRO
-  IZMJESTANJE VODOTOKA

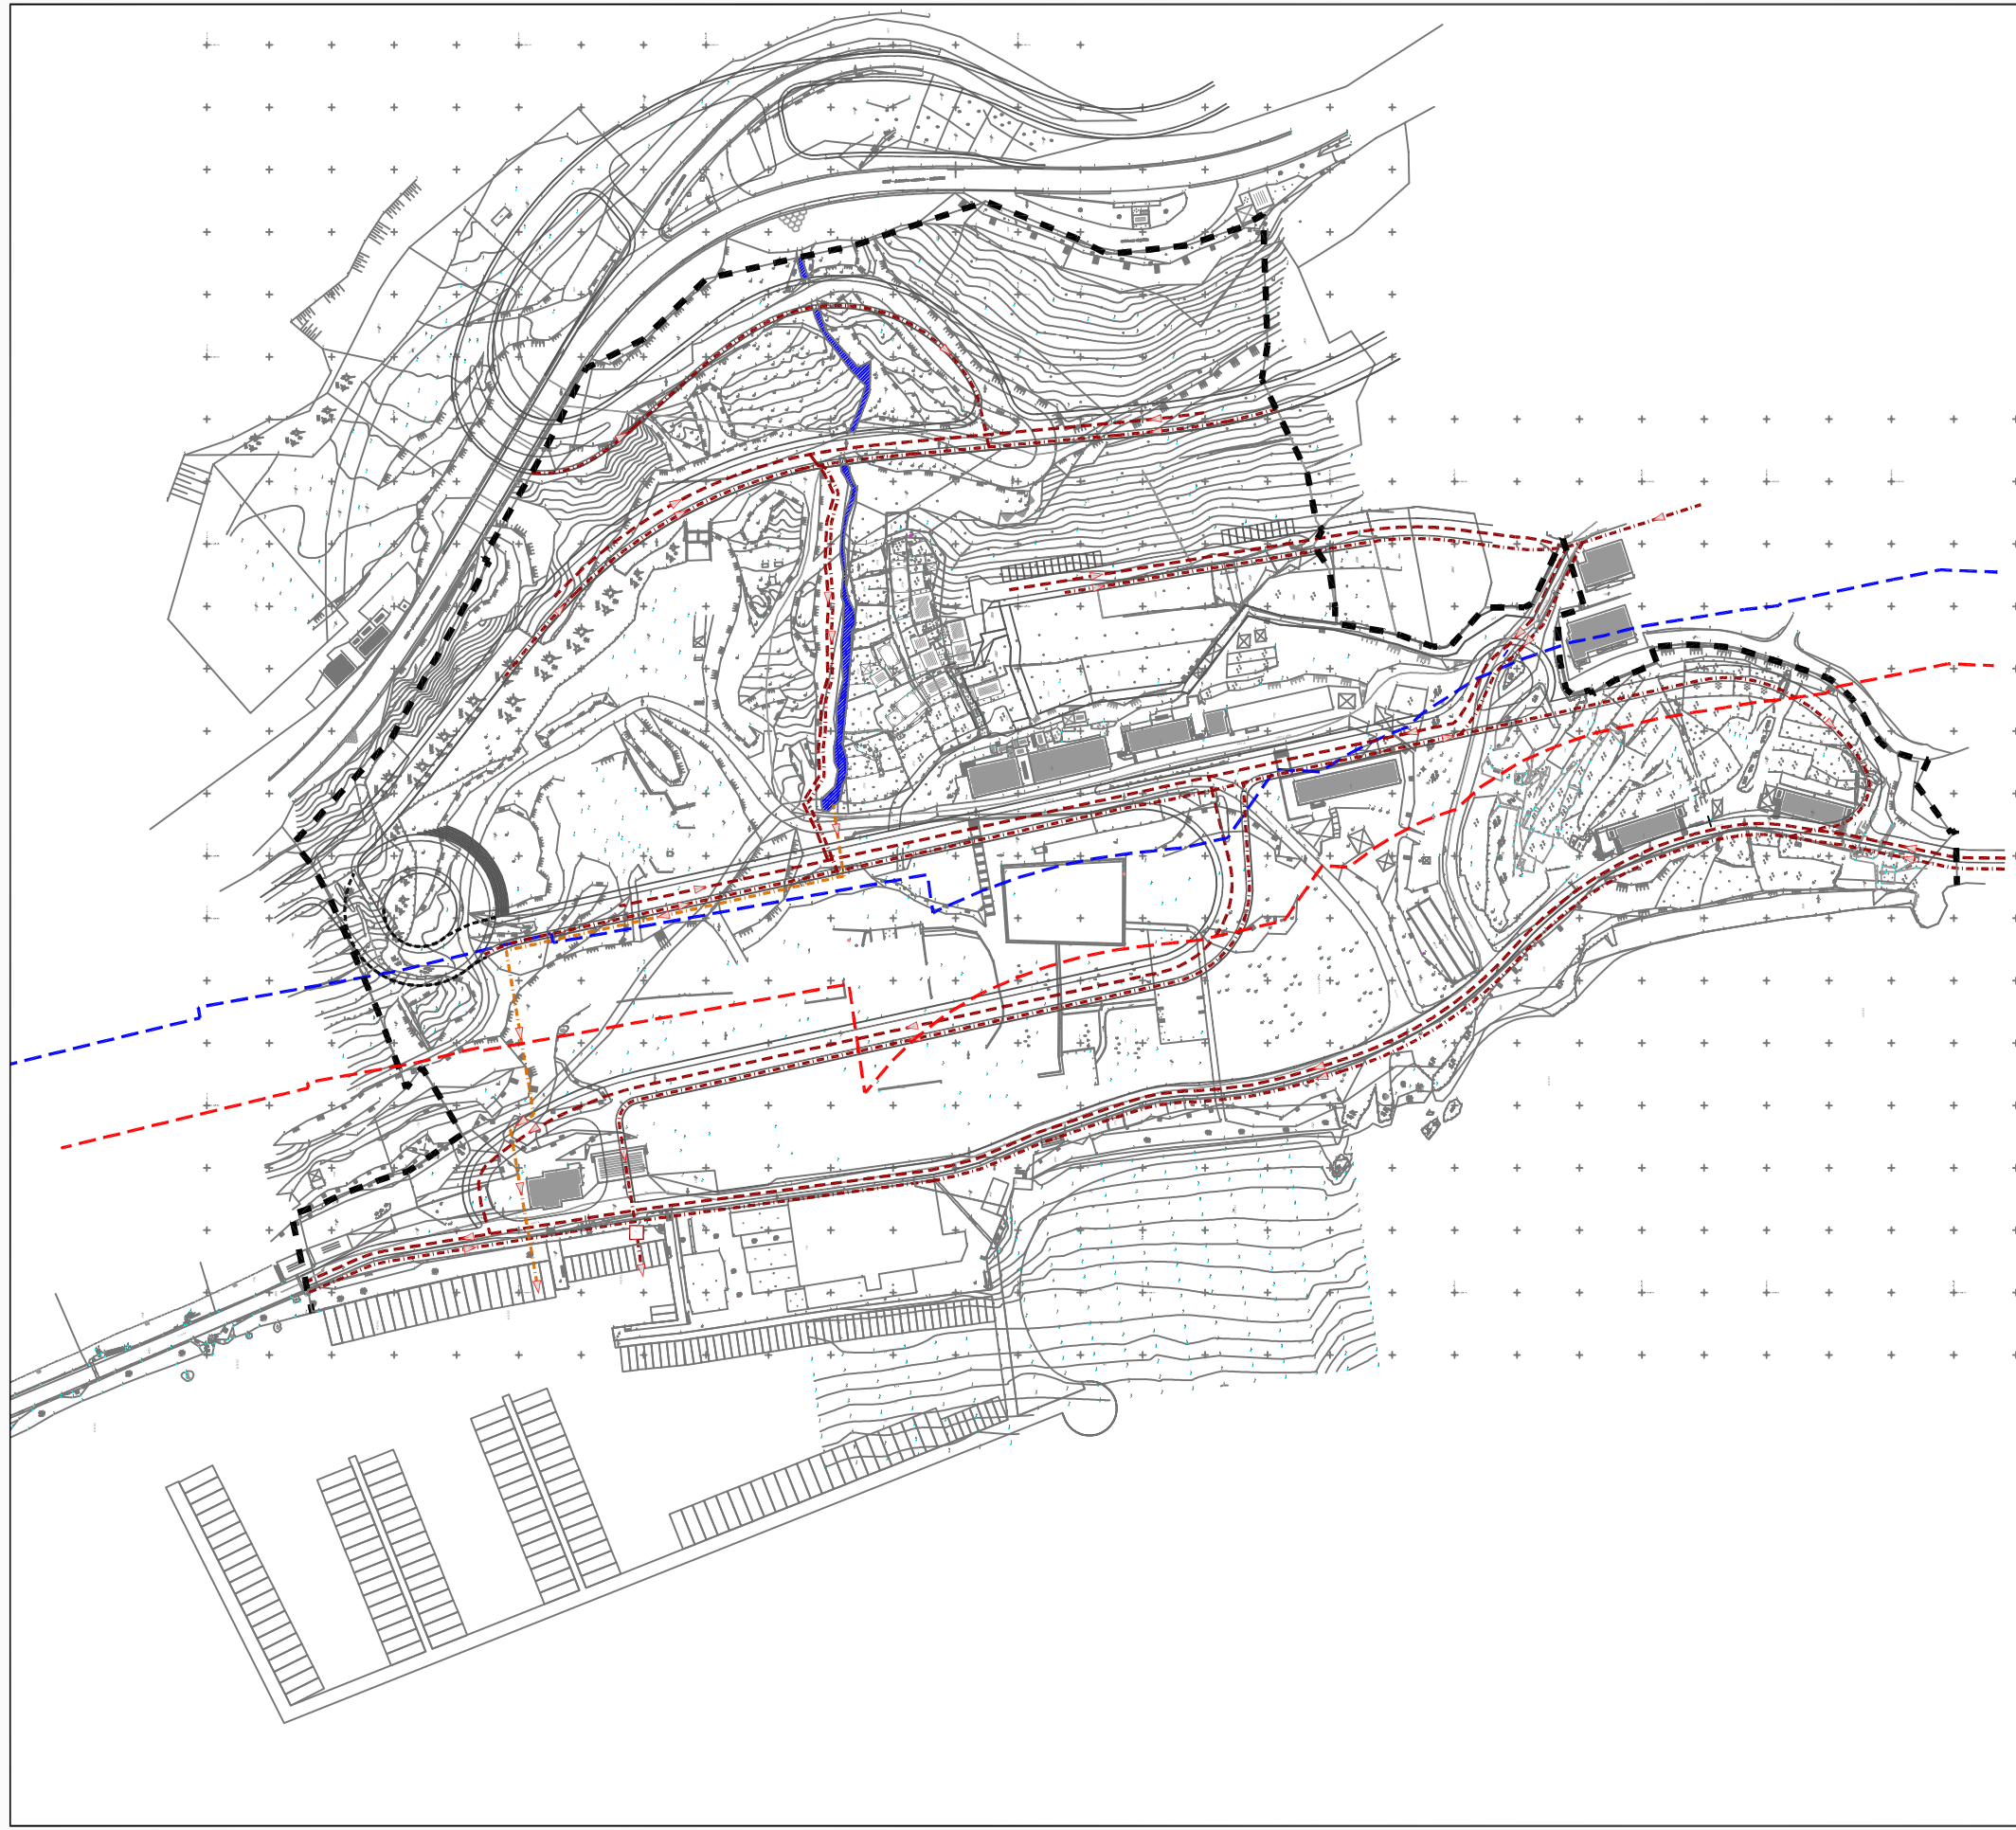

480/07.

Zupanije: SPLITSKO DALMATINSKA	
Grad: OMIŠ	
Naziv prostornog plana: URBANISTIČKI PLAN UREĐENJA GARMA - RAVNICE	
Naziv kartografskog prikaza: ODVODNJA OTPADNIH VODA	
Broj kartografskog prikaza: 2.d	Mjerilo kartografskog prikaza: 1:1000
Program mjera za unapređenje stanja u prostoru (službeni glasnik): "Službeni glasnik grada Omiša", broj 04/07.	Odluka predstavničkog tijela o donošenju plana (službeni glasnik): "Službeni glasnik grada Omiša", broj: 8/10.
Javna rasprava (datum objave): 10.9.2008. "Službeni glasnik grada Omiša"	Javni uvid odbran: od: 10.9.2008. do: 20.10.2008.
Prva ponovna javna rasprava (datum objave): 7.11.2009. "Službeni glasnik grada Omiša"	Javni uvid odbran: od: 16.11.2009. do: 24.11.2009.
Pečat tijela odgovornog za provođenje javne rasprave:	Odgovorna osoba za provođenje javne rasprave: MLAN NOVAKOVIĆ, dipl. ing. grad.
Suglasnost na plan prema članku 97. Zakona o prostornom uređenju i gradnji ("Narodne novine" br.76/07, 38/09) broj suglasnosti tijela: 354-02/10-1/331 uvr: 53-146-1/4 datum: 28. lipnja 2010.	
Pravna osoba/tijelo koje je izradilo plan: URBOS d.o.o SPLIT Biro za prostorno planiranje, urbanizam i zaštitu okoliša	
Pečat pravne osobe/tijela koje je izradilo plan:	Odgovorna osoba: GORDANA RADMAN, dipl. ing. arh.
Odgovorni voditelj: GORDANA RADMAN, dipl. ing. arh.	
Stručni tim u izradi plana:	
1. GORDANA RADMAN, dipl. ing. arh.	5. dr. sc. ZORAN RADMAN, prof.
2. MAJA MADIRACA, dipl. ing. arh.	6. SEKA ROJE, arh. inžn.
3. HRVOJE BOTA, dipl. ing. arh.	7. BRUNO BOSNEC, student grad.
4. IVANA BUBIĆ, dipl. ing. arh.	8.
Pečat predstavničkog tijela:	Predsjednik predstavničkog tijela: ZVONKO MOČIĆ, dr. med.
Isloženost ovog prostornog plana s tvornikom ovjerava: (ime, prezime i potpis)	Pečat nadležnog tijela: