


BROJ: 52/09	
Investitor:	OMIS - TRG PUNTA
Lokalitet:	K.O. OMIS - PUNTA
Predmet:	POSEBNA GEODETSKA PODLOGA
Mjerilo:	1 : 1000
Izradio:	Petar Čorić, geodet
Pregledao i ovjerava:	
Datum:	15.10.2009.god.

KAZALO:

- katastarsko stanje
- topografsko stanje
- katastarska numeracija parcela

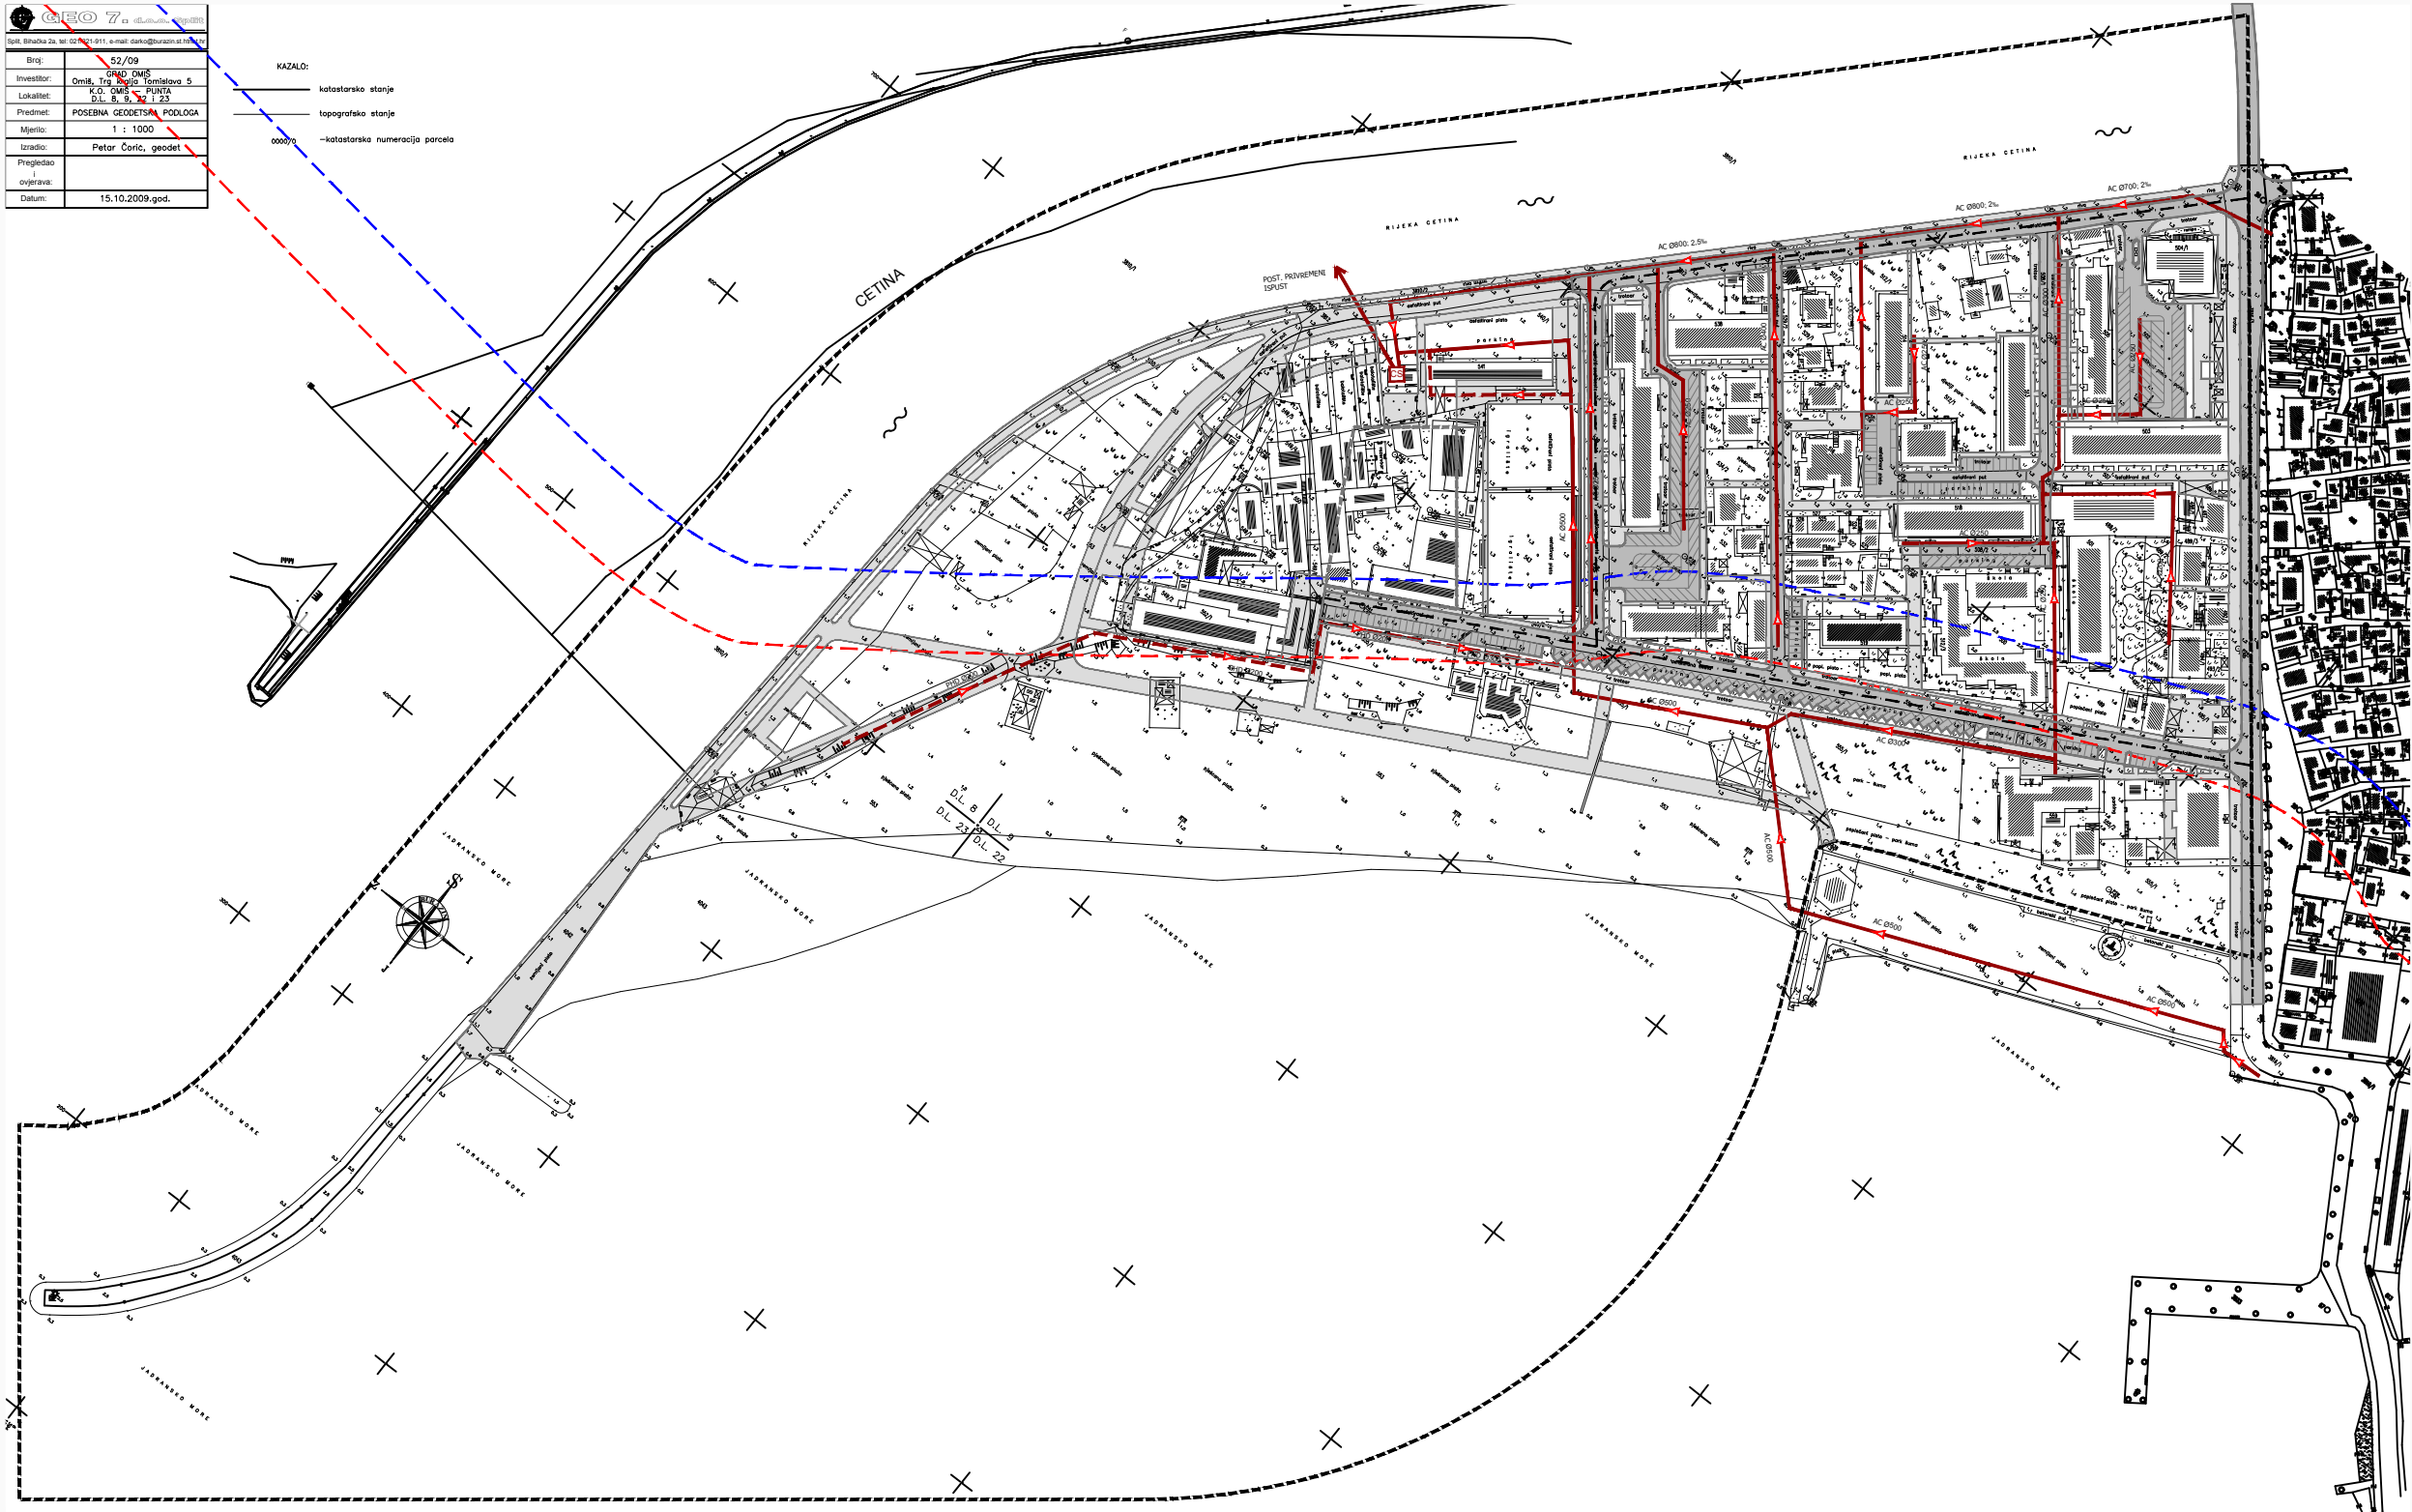

URBANISTIČKI PLAN UREĐENJA PUNTA

2. PROMETNA, ULIČNA I KOMUNALNA INFRASTRUKTURNA MREŽA 2.e ODVODNJA OTPADNIH VODA

GRANICE

- OBUHVAT URBANISTIČKOG PLANA UREĐENJA
- POJAS KOPNA 70 m OD OBLATNE CRTE
- POJAS KOPNA 100 m OD OBLATNE CRTE

ODVODNJA OTPADNIH VODA

- post. plan.
- MJEŠOVITI SUSTAV ODVODNJE
 - CRPNA STANICA

PROMET

PROMETNE POVRŠINE

- GLAVNA ULICA
- SAJBNE ULICE
- OSTALE ULICE
- PJEŠAČKE ULICE
- GARAZA
- JAVNO PARKIRALIŠTE



Zupanje		SPLITSKO DALMATINSKA
Grad:		OMIS
Naziv prostornog plana:		URBANISTIČKI PLAN UREĐENJA PUNTA
Naziv kartografskog prikaza:		PROMETNA, ULIČNA I KOMUNALNA INFRASTRUKTURNA MREŽA ODVODNJA OTPADNIH VODA
Broj kartografskog prikaza:		2.e
Mjerilo kartografskog prikaza:		1:1000
Odluka o izradi urbanističkog plana uređenja PUNTA, Omis (učinjena glasilo):		Odluka predstavničkog tijela o donošenju plana: (učinjena glasilo)
"Službeni glasnik grada Omisa", broj 02/09.		"Službeni glasnik grada Omisa", broj 13/10.
Javna rasprava (datum objave):		Javna rasprava (datum objave):
01. veljače 2010. "Službeni glasnik grada Omisa"		01. veljače 2010. "Službeni glasnik grada Omisa"
Pečat tijela odgovornog za provođenje javne rasprave:		Pečat tijela odgovornog za provođenje javne rasprave:
		MILAN NOVAKOVIĆ, dipl. ing. građ.
Suglasnost na plan prema članku 57. Zakona o prostornom uređenju i gradnji ("Narodne novine" br. 76/07, 38/08)		25. studenog 2010.
broj suglasnosti: 350-02/10-1389		Ur. br. 531-06-10-2 AMT
Pravna osoba/tijelo koje je izradilo plan:		URBOS d.o.o. SPLIT
Pečat pravne osobe/tijela koje je izradilo plan:		
Koordinator plana:		GORDANA RADMAN, dipl. ing. arh.
Budućim im u izradi plana:		
1. GORDANA RADMAN, dipl. ing. arh.		6. HRVOJE BOTA, dipl. ing. arh.
2. MARIJA MAURICA, dipl. ing. arh.		7. BRUNO BOŠIĆ, dipl. ing. arh.
3. IVANA KATUNIĆ, dipl. ing. arh.		8. JELICA BOŠIĆ, dipl. ing. arh.
4. ZVONKO RADMAN, dipl. ing. arh.		9. SEBA ROJE, dipl. ing. arh.
5. JASNA BALIĆ, dipl. ing. arh.		10.
Pečat predstavničkog tijela:		
ZVONKO MOČIĆ, dr. med.		
Istovjetnost ovog prostornog plana s izvornikom objave:		Pečat nadležnog tijela:
(ime, prezime i potpis)		