



REPUBLIKA HRVATSKA
SPLITSKO-DALMATINSKA ŽUPANIJA
GRAD OMIŠ
GRADSKO VIJEĆE

Klasa: 340-01/15-01/17
Urbroj: 2181-7-05-02/3-22-57
U Omišu, 06. prosinca 2022. god.

Na temelju čl. 101., 102., 107. i 109. Zakona o cestama ("Narodne novine" br. 84/11, 22/13, 54/13, 148/13, 92/14 i 110/19, 144/21 i 114/22), čl. 30. Statuta Grada Omiša ("Službeni glasnik Grada Omiša" br. 4/09, 9/10, 2/13, 10/13, 1/18 i 8/18) i Zaključka Gradonačelnika Grada Omiša Klasa: 340-01/15-01/17, Urbroj: 2181-7-05-02/3-22-56 od 30. studenoga 2022. god., Gradsko vijeće Grada Omiša na 14. sjednici održanoj dana 06.12.2022. godine donosi

ODLUKU

o izmjeni i dopuni Odluke o nerazvrstanim cestama u Gradu Omišu

1. Popis nerazvrstanih cesta na području Grada Omiša, koji čini sastavni dio Odluke o nerazvrstanim cestama u Gradu Omišu ("Službeni glasnik Grada Omiša" br. 9/15, 7/18, 8/19, 1/20, 5a/20, 2/21, 7/21, 9/21, 1/22 i 4/22) dopunjuje se i ispravlja na način kako je prikazano u TABLICI – DOPUNA I ISPRAVAK NERAZVRSTANIH CESTA, a koja TABLICA sačinjava sastavni dio Odluke.
2. Ova Odluka stupa na snagu osmog dana od dana objave u "Službenom Glasniku Grada Omiša".

PREDSJEDNIK
GRADSKOG VIJEĆA

Zvonko Močić, dr.med., v.r.


TABLICA – DOPUNA I ISPRAVAK NERAZVRSTANIH CESTA

OZNAKA CESTE	OZNAKA NEKRETNINA (kat.čest.)	KATASTARSKA OPĆINA	ASELJE	OBRAZLOŽENJE	PRILOZI
09_02	9575, 9300/1, 9303, 9306/1, 9311/2, 9312/2 I 9313/2	ROGOZNICA	PISAK	PRIDODAJU SE NEKRETNINE OZNAČENE KAO KAT.ČEST. 9300/1, 9303, 9306/1, 9311/2, 9312/2 I 9313/2 NERAZVRSTANOJ CESTI OZNAKE 09_02 I POPISU NERAZVRSTANIH CESTA NA PODRUČJU GRADA OMIŠA	GRAFIČKI PRILOG 1
18_05	6841/5, 3874/1 I 4091/1	GATA	GATA	PRIDODAJU SE NEKRETNINE OZNAČENE KAO KAT.ČEST. 6841/5, 3874/1 I 4091/1 NERAZVRSTANOJ CESTI OZNAKE 18_05 I POPISU NERAZVRSTANIH CESTA NA PODRUČJU GRADA OMIŠA	GRAFIČKI PRILOG 2
17_09	7168/1	TUGARE	NAKLICE	BRİSE SE NERAZVRSTANA CESTA OZNAKE 17_09 I BRİSE SE NEKRETNINA OZNAČENA KAO KAT.ČEST. 7168/1 SA POPISA NERAZVRSTANIH CESTA NA PODRUČJU GRADA OMIŠA	GRAFIČKI PRILOG 3

10_04	263/17, 263/18, 263/19, 1338/4, 6829/18, 6829/17, 6834, 6828, 6827/1, 6827/2 I 6822/10	ZAKUČAC	ZAKUČAC	PRIDODAJE SE NERAZVRSTANA CESTA OZNAKE 10_04 POPISU NERAZVRSTANIH CESTA NA PODRUČJU GRADA OMIŠA I PRIDODAJU SE NEKRETNINE OZNAČENE KAO KAT.ČEST. 263/17, 263/18, 263/19, 1338/4, 6829/18, 6829/17, 6834, 6828, 6827/1, 6827/2 I 6822/10NERAZVRSTANOJ CESTI OZNAKE 10_04	GRAFIČKI PRILOG 4
-------	--	---------	---------	--	-------------------



GAJEVSKI PRILOG 2

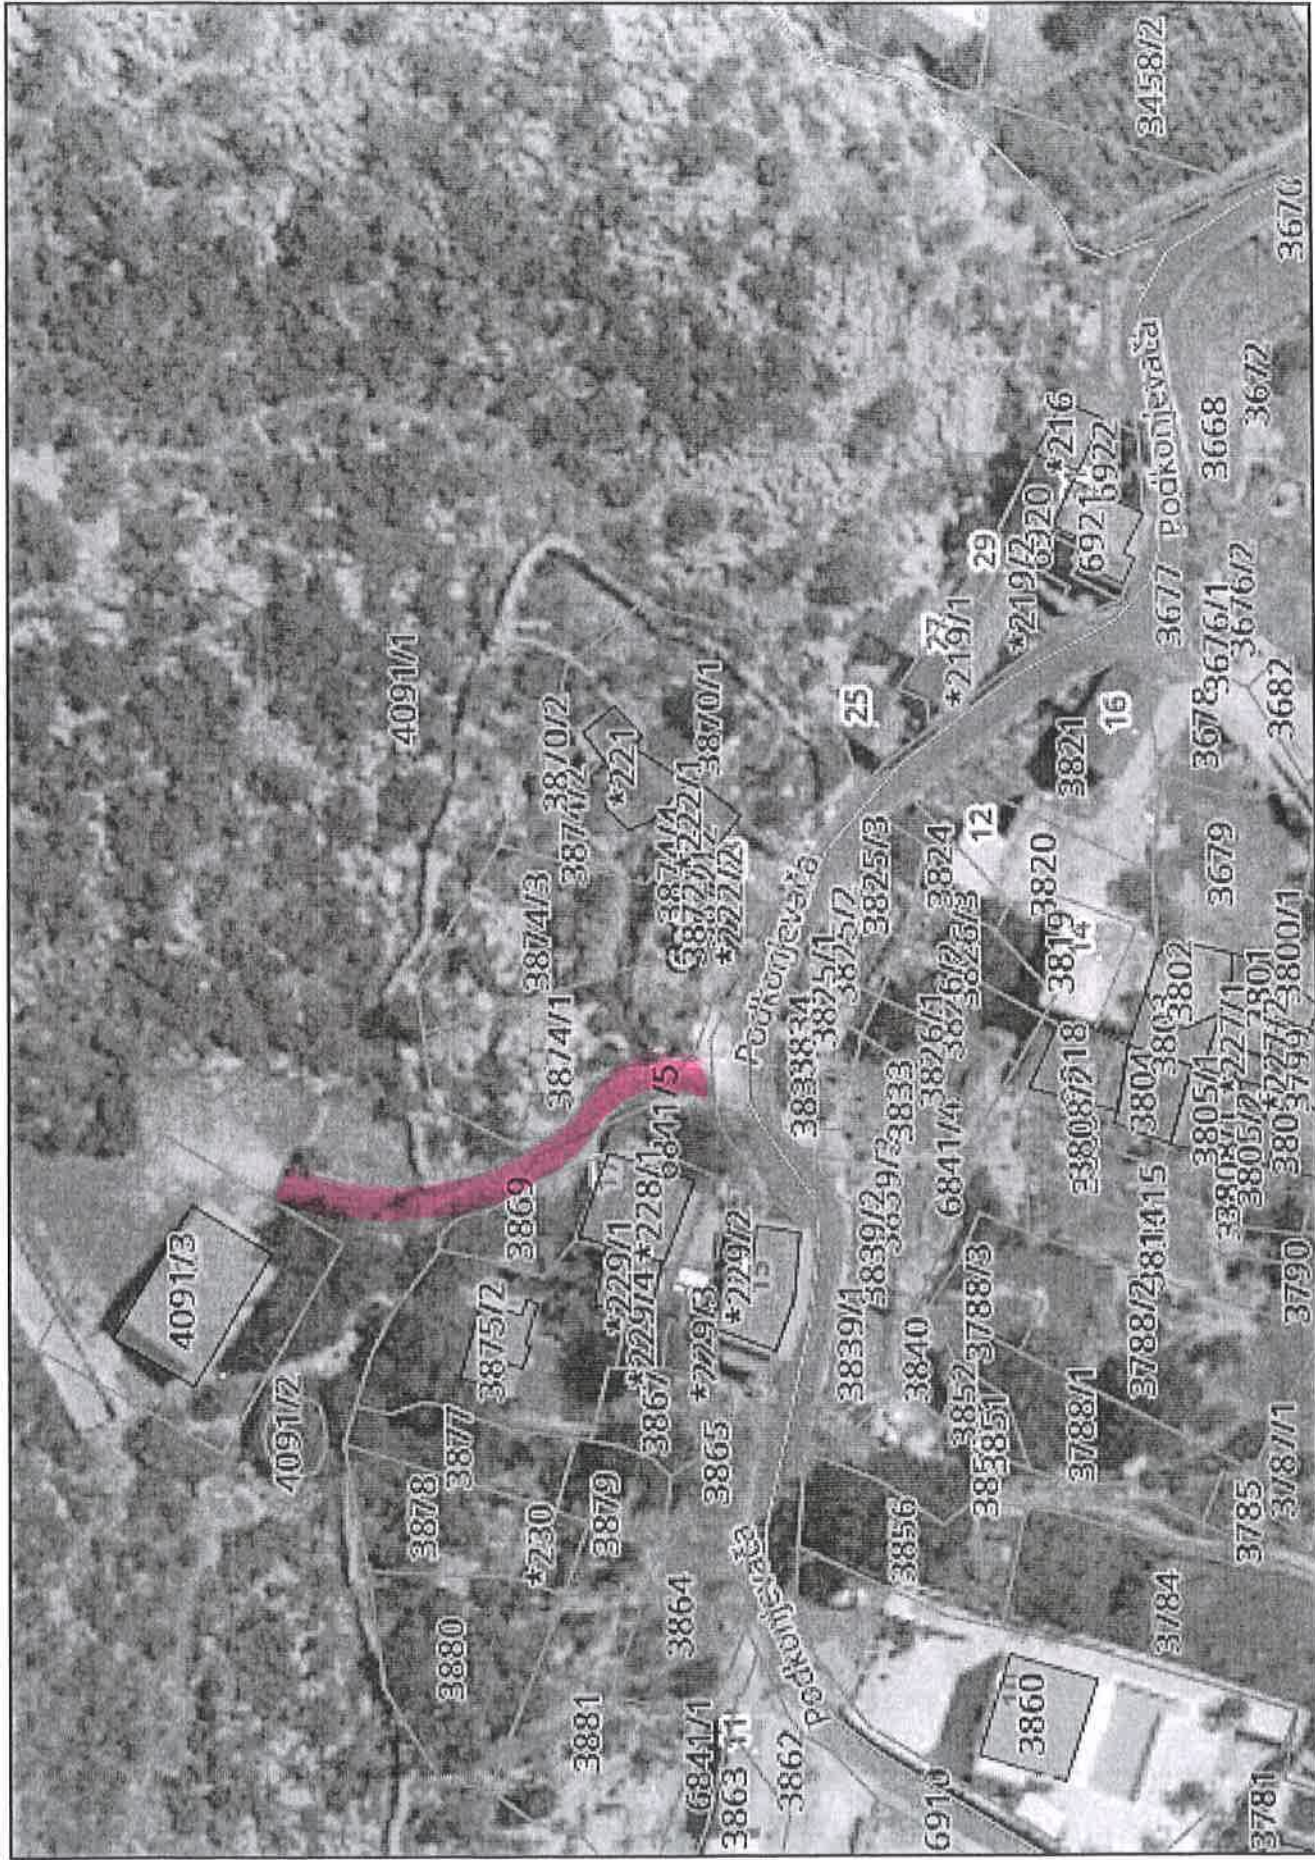

Katastarska općina: ZAKUČAC
MBR: 319791
Detaljni list: 1



SKICA IZMJERE

Mjerilo 1:1000

Investitor:
VODOVOD OMIS
Četvrt Vrilo 6, 21310, Omiš
OIB: 77317840351

GEO KOMPLET d.o.o.
Sjedište: Aljizija Štepinca 8, 21000 Split
Ured: Segetnove 1, 21000 Split
OIB: 01005210337
TEL: +385 (0)21 660 568
E-MAIL: geokomplet@geokomplet.hr
WEB: www.geokomplet.hr



Odgovorna osoba za obavljanje stručnih
geodetskih poslova:
Zvonimir Sesartić, dipl.ing.geod.

Izradio/la:
Zvonimir Sesartić, dipl.ing.geod.
Split, rujna, 2022. godine
Broj elaborata: P-2:17-80-1

91477-1811 KILCOG 4



REPUBLIKA HRVATSKA
SPLITSKO-DALMATINSKA ŽUPANIJA
GRAD OMIŠ
GRADONAČELNIK

Klasa: 340-01/15-01/17
Urbroj: 2181-7-05-02/3-22-56
U Omišu, 30. studenoga 2022. god.

Temeljem čl. 39. Statuta Grada Omiša ("Službeni glasnik Grada Omiša" br. 4/09, 9/10, 2/13, 10/13, 1/18 i 8/18), Gradonačelnik Grada Omiša, za Odluku o izmjeni i dopuni Odluke o nerazvrstanim cestama u Gradu Omišu, donosi sljedeći

ZAKLJUČAK

1. Gradskom vijeću Grada Omiša predlaže se donošenje Odluke o izmjeni i dopuni Odluke o nerazvrstanim cestama u Gradu Omišu na način kako je opisano u prijedlogu Odluke o izmjeni i dopuni Odluke o nerazvrstanim cestama u Gradu Omišu.
2. Prijedlog Odluke o izmjeni i dopuni Odluke o nerazvrstanim cestama u Gradu Omišu čini sastavni dio ovog Zaključka.
3. Za izvjestitelja pred Gradskim vijećem Grada Omiša određuje se Stipe Žuljević-Mikas, dipl.ing.građ.

GRAD OMIŠ
GRADONAČELNIK

Ivo Tomasović, dipl.oec., v.r.

O b r a z l o ž e n j e

Na temelju zahtjeva stranaka, mjesnih odbora na području Grada Omiša i po službenoj dužnosti Odsjeka za imovinsko-pravne poslove utvrđeno je da pojedini putevi omaškom nisu uvršteni u Popis nerazvrstanih cesta na području Grada Omiša, pa je iste potrebno uvrstiti u Popis nerazvrstanih cesta na području Grada Omiša.

Također je utvrđeno da put u naselju Naklice, koji vodi do mjesnog groblja, nije nerazvrstana cesta temeljem Zakona o cestama, pa je isti potrebno izbrisati iz Popisa nerazvrstanih cesta na području Grada Omiša.

Slijedom navedenog pristupilo se realizaciji sastavljanja prijedloga Odluke o izmjeni i dopuni Odluke o nerazvrstanim cestama u Gradu Omišu.