


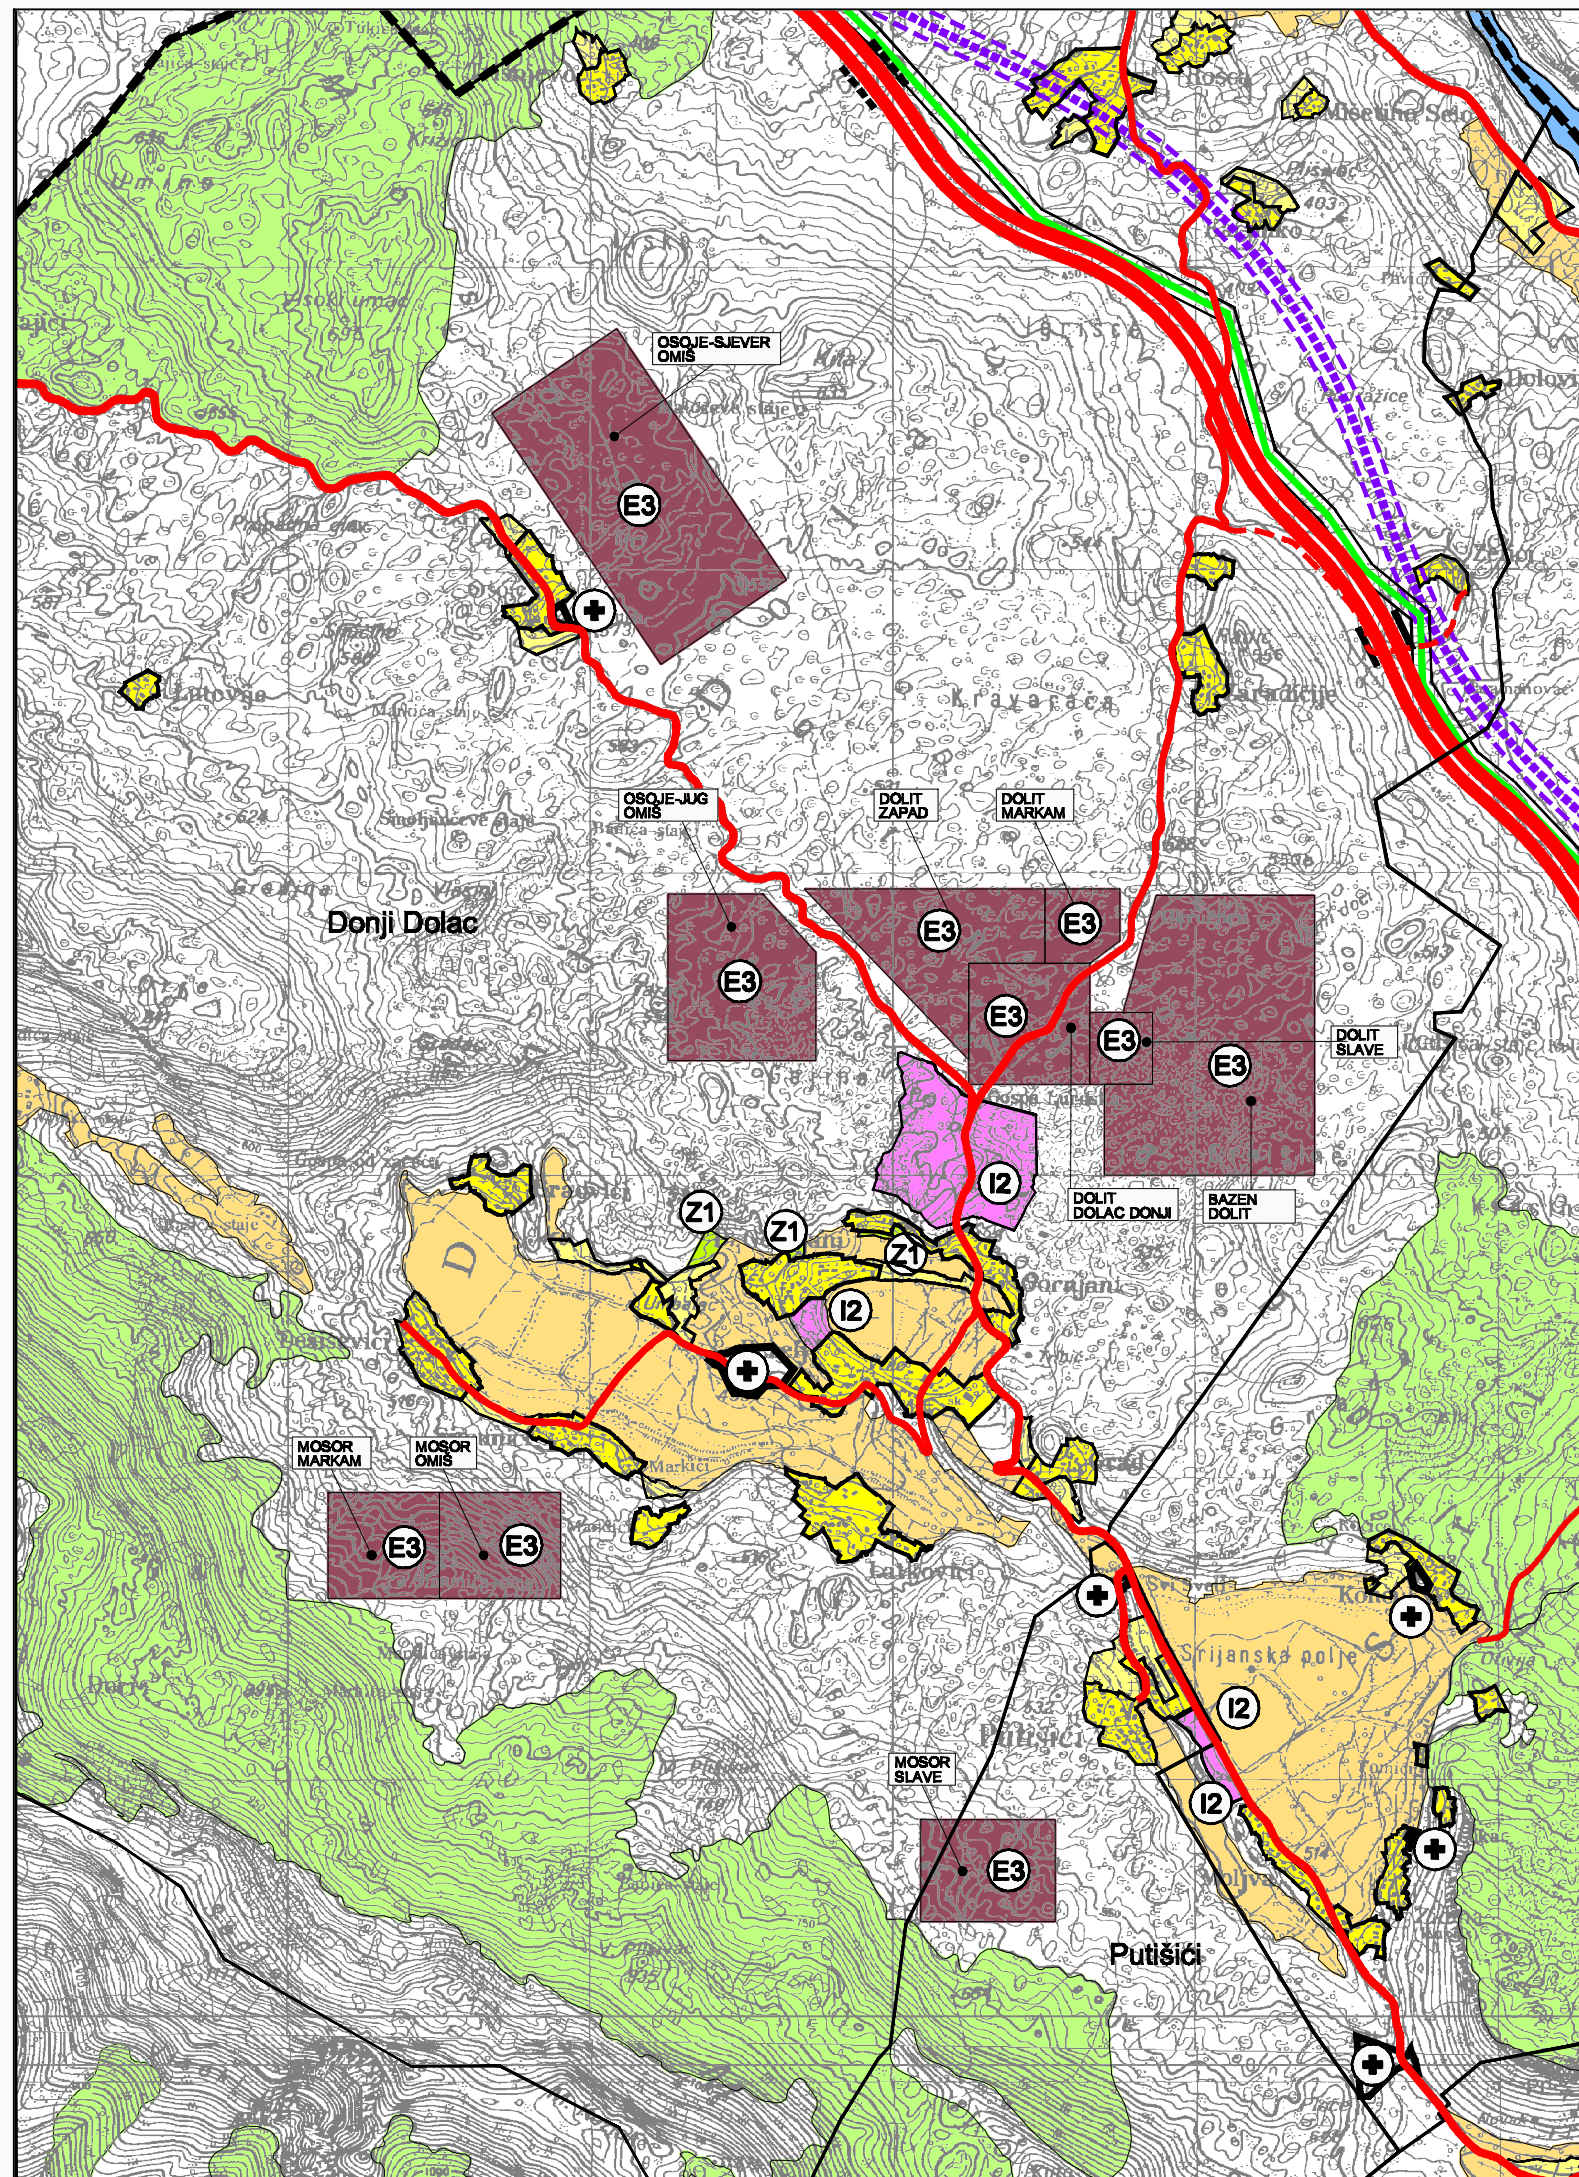

TUMAČ PLANSKOG ZNAKOVLJA:

OSTALE GRANICE

- OBUHVAT PROSTORNOG PLANA
- GRANICA ZOP-a
- GRANICA NASELJA
- OBALA

I RAZVOJ I UREĐENJE POVRŠINA NASELJA

izgr. ne izgr.

- IZGRAĐENI I NEIZGRAĐENI DIO GRAĐEVINSKOG PODRUČJA NASELJA
- MJEŠOVITA NAMJENA
M2 - pretežito poslovna, M3 - pretežito turistička
- GROBLJE ILI SAKRALNA GRAĐEVINA

II RAZVOJ I UREĐENJE POVRŠINA IZVAN NASELJA

izgr. ne izgr.

- GOSPODARSKA NAMJENA
- PROIZVODNA
I1 - pretežito industrijska, I2 - pretežito zanatska
- POVRŠINE ZA ISKORIŠTAVANJE MINERALNIH SIROVINA
(eksploatacijsko polje) E3 - arhitektonsko-tehnički kamen
- GROBLJE ILI SAKRALNA GRAĐEVINA

- POLJOPRIVREDNO TLO ISKLJUČIVO OSNOVNE NAMJENE
- OSTALA OBRADIVA TLA
- ŠUMA ISKLJUČIVO OSNOVNE NAMJENE
- ZAŠTITNA ŠUMA
- OSTALO POLJOPRIVREDNO TLO, ŠUME I ŠUMSKO ZEMLJIŠTE, KAMENJAR, KAMENA OBALA
- VODENE POVRŠINE (vodotoci, akumulacije)



SPLITSKO DALMATINASKA ŽUPANIJA



GRAD OMIŠ

IZMJENE I DOPUNE PROSTORNOG PLANA UREĐENJA

Županija:	SPLITSKO DALMATINSKA ŽUPANIJA		
Grad:	GRAD OMIŠ		
Naziv prostornog plana:	IZMJENE I DOPUNE PROSTORNOG PLANA UREĐENJA		
Naziv kartografskog prikaza:	KORIŠTENJE I NAMJENA POVRŠINA - IZMJENA IV		
Broj kartografskog prikaza:	1a	Mjerilo kartografskog prikaza	1:25000
Odluka o izradi Izmjena i dopuna PPUG:	Odluka predstavničkog tijela o donošenju plana :		
Službeni glasnik Grada Omiša, 4/2014	Službeni glasnik Grada Omiša, 5/2015		
Javna rasprava (datum objave):	Javni uvid održan:		
"Slobodna Dalmacija" listopad 2014.	od 27.10.2014. do 05.11.2014.		
Pečat upravnog tijela odgovornog za provođenje javne rasprave:	Odgovorna osoba za provođenje javne rasprave:		
Suglasnost na Plan prema članku 108. Zakona o prostornom uređenju ("Narodne novine", 153/13):			
Pravna osoba koja je izradila Plan:	GISplan d.o.o. - SPLIT		
Pečat pravne osobe koja je izradila Plan:	Odgovorna osoba:		
	Ines Berlangi,dipl.ing.arh.		
Koordinator Plana:	Ines Berlangi,dipl.ing.arh.		
Stručni tim u izradi Plana:	Stipe Baučić, dipl.ing.geod. Ines Berlangi, dipl.ing.arh. Dijana Vrdoljak, dipl.ing.građ. Janja Novaković, dipl.ing.arh.	Bogdan Matijaš, dipl.ing.građ. Goran Miloš, dipl.ing.el. Ivan Žižić, mag.ing.geod.i geoinf. Niveska Ballić, dipl.oec.	
Pečat predstavničkog tijela:	Predsjednik predstavničkog tijela:		
	Zvonko Močić, dr.med.		
Istovjetnost ovog prostornog plana s izvornikom ovjerava:	Pečat nadležnog tijela:		