

MJ. 1:25000

GRANICE



OBUHVAT IZMJENA I DOPUNA PROSTORNOG PLANA UREĐENJA GRADA OMIŠA (III)

ELEKTROENERGETIKA

Elektroprijenosni uređaji

Postojeće Planirano

MAGISTRALNI
DALEKOVOD 35 kV
KABEL 35 kV
DALEKOVOD 10(20) kV
KABEL 10-20 kV

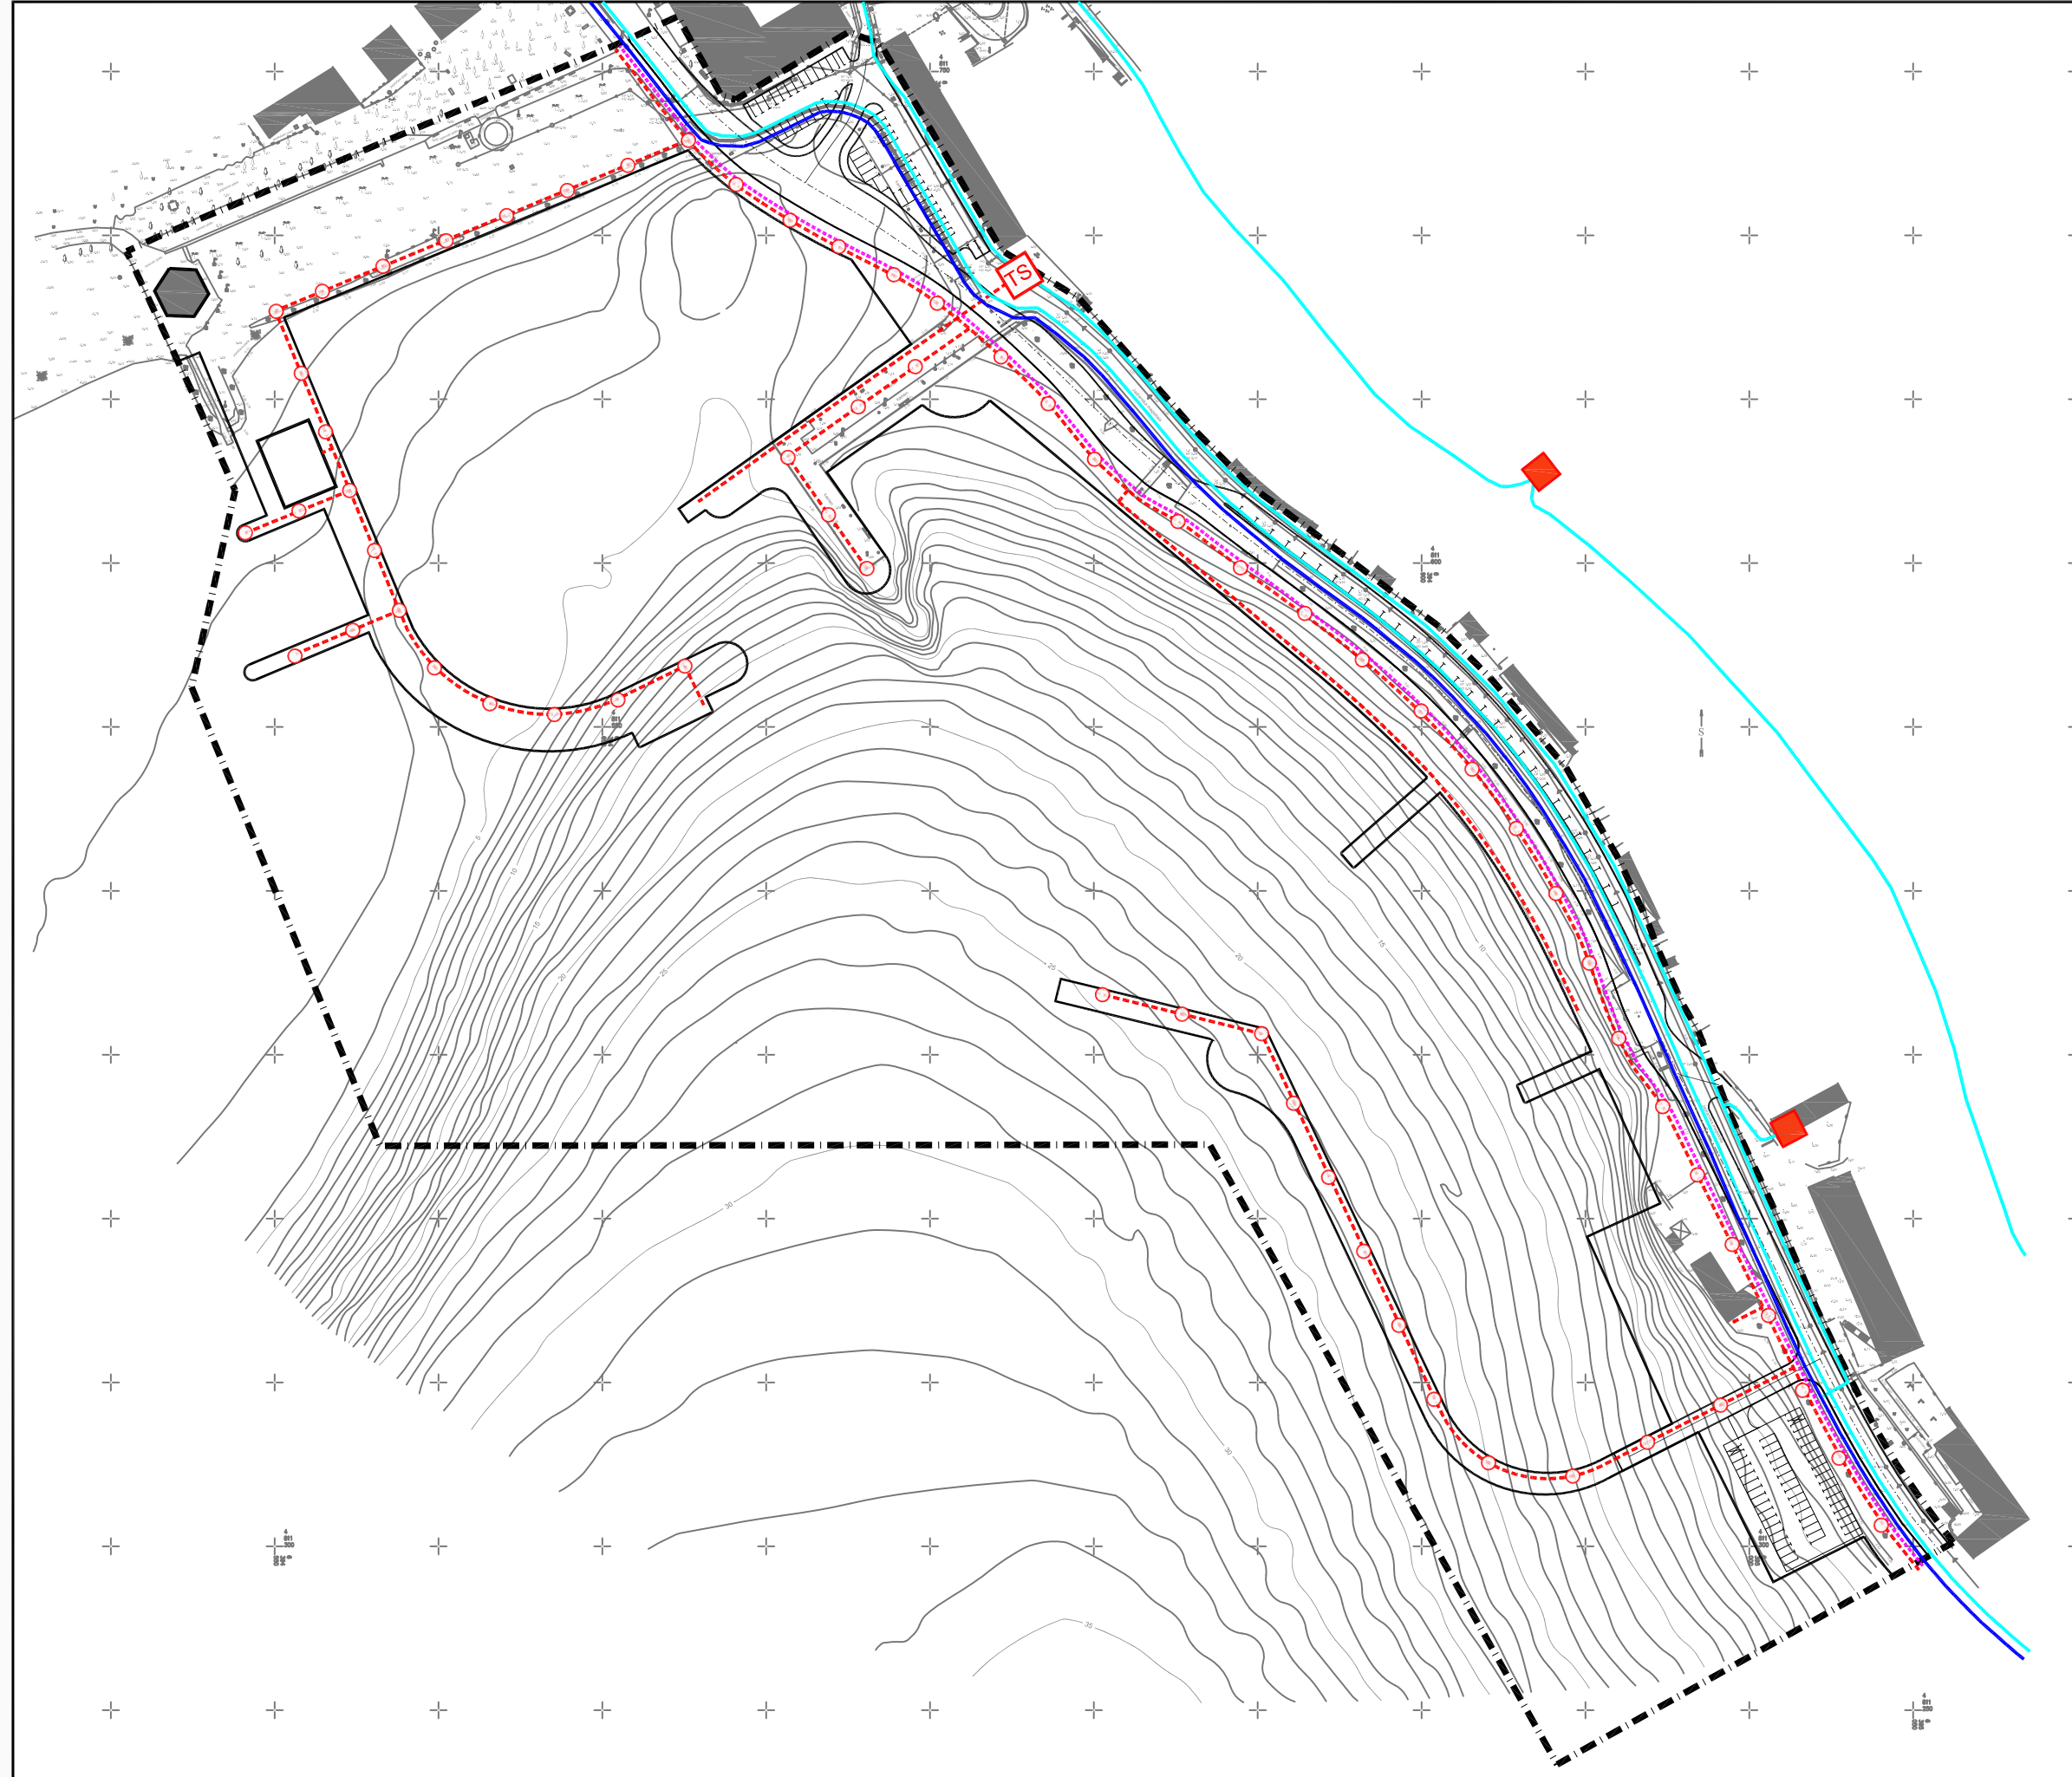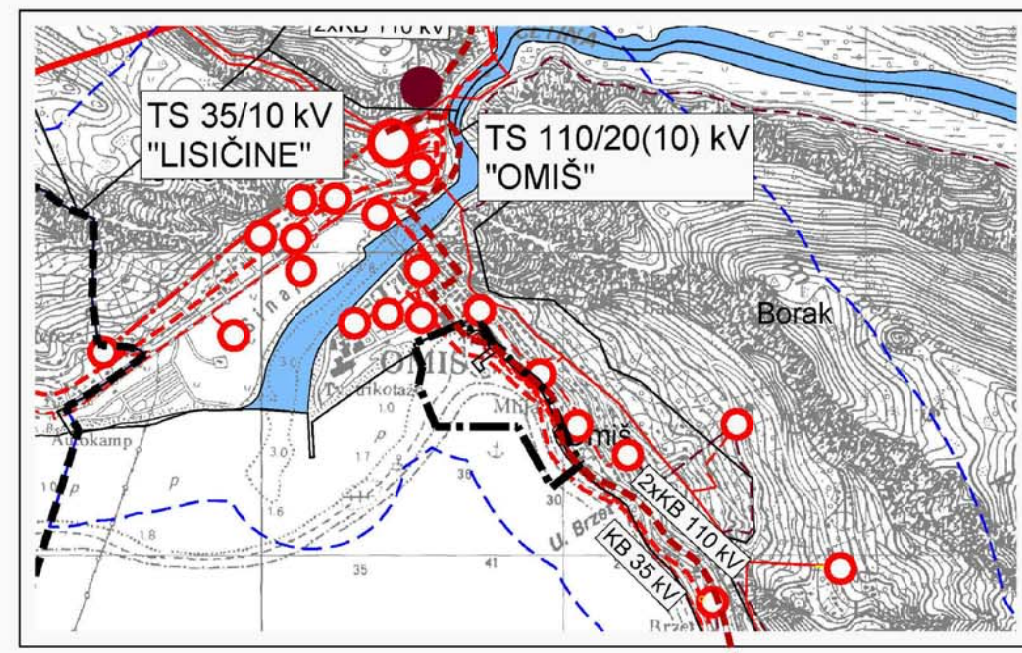

MJ. 1:2000

GRANICA

OBUHVAT IZMJENA I DOPUNA

ELEKTROOPSKRBA

POSTOJEĆE

KB 35 kV
KB 10 kV
TS 10/0,4 kV

PLANIRANO

2 x KB 110 kV
KB 20 kV
TRASA KB 1 kV i JAVNE RASVJETE
TS 10-20/0,4 kV
RASVJETNI STUP

IZMJENE I DOPUNE PROSTORNOG PLANA UREĐENJA GRADA OMIŠA (III)

2.3 INFRASTRUKTURNI SUSTAVI ENERGETSKI SUSTAV



638/14.

Županija:	SPLITSKO DALMATINSKA
Grad:	OMIŠ
Naziv prostornog plana:	IZMJENE I DOPUNE PROSTORNOG PLANA UREĐENJA GRADA OMIŠA III
Naziv kartografskog prikaza:	INFRASTRUKTURNI SUSTAVI ENERGETSKI SUSTAV
Broj kartografskog prikaza:	2.3
Mjerilo kartografskog prikaza:	1:25000 1:2000
Odluka predstavničkog tijela o izradi plana: (službeno glasilo): "Službeni glasnik grada Omiša", broj 11/2013.	Odluka predstavničkog tijela o donošenju plana: (službeno glasilo): "Službeni glasnik grada Omiša", broj 10/2015.
Javna rasprava (datum objave): "Slobodna Dalmacija", 06.08.2014.	Javni uvid održan: od: 14. 08. 2014. do: 27. 08. 2014.
Javna rasprava (datum objave): "Slobodna Dalmacija", 14.03.2015.	Javni uvid održan: od: 24. 03. 2015. do: 07. 04. 2015.
Pečat tijela odgovornog za provođenje javne rasprave:	Odgovorna osoba za provođenje javne rasprave: NENO MIMICA, ing. građ.
Suglasnost na plan prema članku 97. Zakona o prostornom uređenju i gradnji ("Narodne novine" br.76/07, 38/09, 55/11, 90/11, 50/12 i 55/12) Klasa: 350-02/15-11/30 urbr: 531-05-15-4 datum: 30.lipnja 2015.	
Pravna osoba/tijelo koje je izradilo plan:	URBOS d.o.o. SPLIT Biro za prostorno planiranje, urbanizam i zaštitu okoliša
Pečat pravne osobe/tijela koje je izradilo plan:	Odgovorna osoba: GORDANA RADMAN, dipl. ing. arh.
Odgovorni voditelji:	GORDANA RADMAN, dipl. ing. arh.
Stručni tim u izradi plana: 1. GORDANA RADMAN, dipl. ing. arh. 2. MAJA MADIRACA, dipl. oec. 3. JELENA BOROTA, mag. ing. arh. 4. LARISA BAČIĆ, dipl. ing. građ.	5. dr.sc.ZORAN RADMAN, prof. 6. IVANA BUBIĆ, univ. spec. oec. 7. 8.
Pečat predstavničkog tijela:	Predsjednik predstavničkog tijela: ZVONKO MOČIĆ, dr. med.
Istovjetnost ovog prostornog plana s izvornikom ovjerava: (ime, prezime i potpis)	Pečat nadležnog tijela: