


IZMJENE I DOPUNE (VII) PROSTORNOG PLANA UREĐENJA GRADA OMIŠA

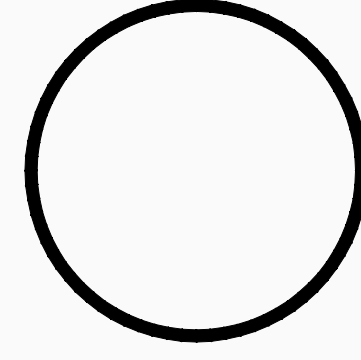

PREDMET 2. PONOVNE JAVNE RASPRAVE

INFRASTRUKTURNI SUSTAVI PROMET


- OSTALE GRANICE**
- OBUHVAT PROSTORNOG PLANA
 - - - GRANICA NASELJA
 - · - · - GRANICA ZAŠTIĆENOG OBLALNOG MORA 300 m OD OBLALNE CRTE
 - · - · - PODRUČJE OGRANIČENJA 1000 m OD OBLALNE CRTE
 - OBALA
- CESTOVNI PROMET**
- | Postojeće | Planirano | Alternativno | |
|-----------|-----------|--------------|--|
| | | | DRŽAVNA AUTOCESTA |
| | | | DRŽAVNA BRZA CESTA |
| | | | OSTALE DRŽAVNE CESTE |
| | | | ŽUPANIJSKA CESTA |
| | | | LOKALNA CESTA |
| | | | OSTALE CESTE |
| | | | ORJENTALJSKA TRASA
OBLAŠKA CENTRA OMIŠA |
| | | | PJEŠAČKA STAZA |
| | | | KORIDOR U ISTRAŽIVANJU |
| | | | UREĐENJE KRITIČNE DIONICE TRASE
(postojeća državna cesta D70) |
| | | | RASKRŠJE CESTA U DVIJE RAZINE |
| | | | MOST / VIADUKT |
| | | | TUNEL |
| | | | CENTAR ZA KONTROLU PROMETA |
| | | | ODMORIŠTE "MOSOR" |
| | | | ŽIČARA |
- ŽELJEZNIČKI PROMET**
- | Postojeće | Planirano | |
|-----------|-----------|--|
| | | BRZA TRANSEUROPSKA ŽELJEZNIČKA
PRUGA (trasa u istraživanju) |
| | | PUTNIČKI KOLODVOR (međumjesni promet) |
- POMORSKI PROMET**
- | Postojeće | Planirano | |
|-----------|-----------|---------------------------------|
| | | Morske luke za javni promet |
| | | LOKALNI ZNAČAJ |
| | | ŽUPANIJSKI ZNAČAJ |
| | | Morske luke posebne namjene |
| | | LUKA NAUČIČKOG TURIZMA - MARINA |
| | | ŠPORTSKA LUKA |
| | | UNUTARNJI PLOVNI PUT |
- ZRAČNI PROMET**
- | Postojeće | Planirano | |
|-----------|-----------|----------|
| | | HELIDROM |
- VODENE POVRŠINE**
-

PRJEDLOG PLANA ZA 2. PONOVLNU JAVNU RASPRAVU



SPLITSKO DALMATINSKA OMIŠ	
Naziv prostornog plana: IZMJENE I DOPUNE (VII) PROSTORNOG PLANA UREĐENJA GRADA OMIŠA	
Broj kartografskog prikaza: 2.1	
Mjerilo kartografskog prikaza: 1:25000	
Odluka o gradnji i dopuni prostornog plana uređenja Grada Omiša:	
"Službeni glasnik Grada Omiša", broj 2/18	
"Službeni glasnik Grada Omiša"	
Javna rasprava (datum objave):	
7. svibnja 2023. g.	
8. svibnja 2023. g.	
16. svibnja 2023. g.	
Ponovna javna rasprava (datum objave):	
18. svibnja 2023. g.	
19. svibnja 2023. g.	
19. svibnja 2023. g.	
Druga ponovna javna rasprava (datum objave):	
18. svibnja 2023. g.	
19. svibnja 2023. g.	
19. svibnja 2023. g.	
Petal tijela odgovornog za provođenje javne rasprave:	
STIPE ŽULJEVIĆ MIKAS, dipl. ing. građ.	
Suglasnost na ovaj plan prema članku 108. Zakona o prostornom uređenju ("Narodne novine" br. 153/13, 65/17, 114/18, 36/19, 98/19 i 67/23).	
broj suglasnosti: Klasa: Datum:	
Pravna osoba/obitelj koja je izradila plan: URBOS d.o.o. SPLIT	
Biro za prostorno planiranje, urbanizam i zaštitu okoliša	
Petal pravne osobe/tijela koje je izradilo plan: GORDANA RADMAN, dipl. ing. arh.	
Odgovorna osoba: GORDANA RADMAN, dipl. ing. arh.	
Koordinator plana: GORDANA RADMAN, dipl. ing. arh.	
Stručni tim u izradi plana:	
1. GORDANA RADMAN, dipl. ing. arh.	
2. ANJA MANIČIĆ, dipl. ing. arh.	
3. Dr. sc. GORDAN RADMAN, znan. suradnik	
4. LADISLAV BUBIĆ, dipl. ing. građ.	
5. ANJA BUBIĆ, spec. surf. oec.	
6. MISLAV MADRACIĆ, stud. oec.	
7. ...	
Petal predstavnika tijela: Predsjednik predstavničkog tijela:	
(ime, prezime i potpis)	
Petal nadležnog tijela: Petal nadležnog tijela:	
(ime, prezime i potpis)	

MINIMALNI POPREČNI PROFILI CESTA

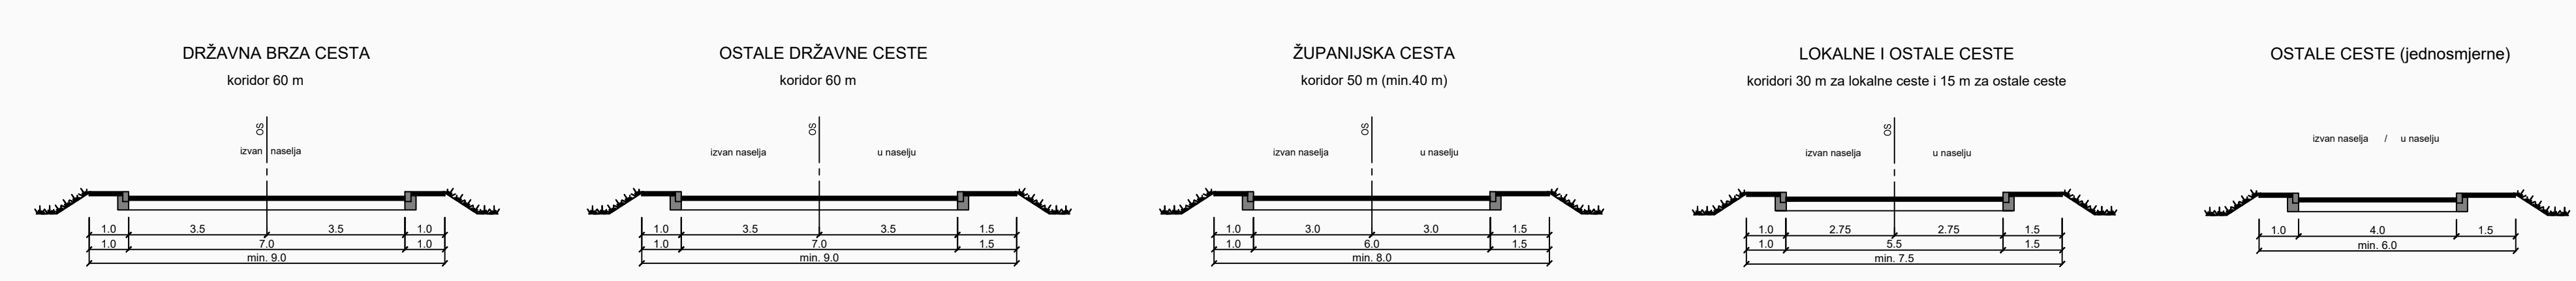

B R A Č K I
K A N A L
B A Š K A V O D A