



REPUBLIKA HRVATSKA
SPLITSKO-DALMATINSKA ŽUPANIJA
GRAD OMIŠ
Gradsko Vijeće

KLASA: 340-01/15-01/17
URBROJ: 2181-7-05-02/3-25-91
Omiš, 29.07. 2025. godine

Na temelju 101., 102., 107 i 109. Zakona o cestama (Narodne novine br: 84/11, 22/13,54/13,148/13,92/14,110/19,144/21,114/22,04/23 i 133/23) i čl. 30. Statuta Grada Omiša („Službeni glasnik Grada Omiša br. 4/09, 9/10,2/13,10/13,1/18,8/18,2/21) i Zaključka Gradonačelnika Grada Omiša KLASA: 340-01/15-01/17, URBROJ: 2181-7-05-02/3-25-90 od 22. 07. 2025. Gradsko vijeće Grada Omiša na 2. sjednici održanoj dana 29.07.2025. donosi

ODLUKU

o izmjeni i dopuni Odluke o nerazvrstanim cestama Grada Omiša

1. Popis nerazvrstanih cesta na području Grada Omiša, koji čini sastavni dio Odluke o nerazvrstanim cestama u Gradu Omišu („Službeni glasnik Grada Omiša“ br. 9/15,7/18,8/19,1/20,5a/20,9a/20,2/21,7/21,9/21,1/22,4/22,6/22,11a/22,1/23,2/23,5/23,6/23,7/23,9/23,11/23,12a/23,13/23,5/24,7/24,10/24,11/24,13/24,16/24, 2/25,4/25) dopunjuje se i ispravlja na način kako je prikazano u TABLICI – DOPUNA I ISPRAVAK NERAZVRSTANIH CESTA, a koja TABLICA sačinjava sastavni dio Odluke.
2. Ova Odluka stupa na snagu osmog dana od dana objave u Službenom glasniku Grada Omiša.

PREDSJEDNIK GRADSKOG VIJEĆA

Karlo Vukasović, v.r.

TABLICA – DOPUNA I ISPRAVAK NERAZVRSTANIH CESTA

OZNAKA CESTE	OZNAKA NEKRETNINA (KATASTARSKIH ČESTICA)	KATASTARSKA OPĆINA	NASELJE	OBRAZLOŽENJE	PRILOZI
05_09 KAPINOVO	Dio kat. čest. 843/8, 833, 794/1, 842/2, 842/1,843/3 843/11, 843/5	K.O. ROGOZNICA	ČELINA	Pridodaje se nerazvrstana cesta oznake 05_09 KAPINOVO popisu nerazvrstanih cesta na području Grada Omiša	Grafički prilog 1 Grafički prilog 1A: DOF 2011 Dopis mjesnom odboru
24_07 TEŽAČKA ULICA	Dio kat. čest. 1062/3, 1061/2, 1061/1, 1058, 1060, 1059, 1043/6, 1050/5, 1049/2, 1049/1, 1046, 1235, 1032/3, 1032/2, 27, 28/3, 34, 30, 31/1, 31/2, 31/3, 1269, 53/2, 54/7, 55/2, 58, 73/9, 73/10, 73/5, 76/6, 76/7, 76/9, 84, 82, 81/2, 79, 238/3, 238/2, 242/1, 242/2, 253/1, 253/2, 254, 252/2, 249/3, 252/1, 250, 251/2, 251, 271, 274, 275/1, 275/2, 275/3, 276, 277, 278/2, 330, 336/1, 332, 336/2, 336/3, 334, 346/1, 346/2, 353,	K.O. PODGRAĐE	PODGRAĐE	Pridodaju se dijelovi navedenih čestica nerazvrstanoj cesti 24_07 TEŽAČKA ULICA	Grafički prilog 2 Grafički prilog 2A: DOF 2011

	352, 354/1, 354/2, 358/3, 358/4, 358/5, 360/1, 358/1, 358/2, 355/1, 355/3, 349/2, 343, 340/11, 340/9, 340/8, 340/2, 326/6, 326/3, 323, 324, 322/2, 329/1, 329/2, 322/1, 320/2, 320/1, 317, 312/6, 312/2, 312/1, 308/2, 308/1, 306, 303, 298/7, 298/5, 300, 298/3, 298/2, 298/1, 295, 293, 218, 294/2, 294/1, 217/3, 217/2, 216, 214, 209, 208, 206, 205, 203/2, 203/1, 200, 198/3, 196/2, 196/1, 191, 190, 189, 186, 181, 177, 178/1, 178/5, 175/2, 178/3, 174/2, 172, 173, 171/3, 171/2, 171/1, 1236, 168, 167/2, 165, 160, 157, 156/2, 156/1, 153, 141/3, 141/2, 139, 138, 136, 135/5, 135/4, 132/6, 132/2, 130, 121, 1265, 127, 124, 123/2, 123/3, 123/4, 1120/131, 1120/23, 1120/24, 1120/29, 1120/31, 1120/33				
16_43 PUT RAČNIKA	Dio kat. čest. 7521, 2198/1, 2264, 2262, 2261/2, 2247, 2258/1, 2258/2	K.O. TUGARE	TUGARE	Pridodaje se nerazvrstana cesta oznake 16_43 PUT RAČNIKA popisu	Grafički prilog 3 Grafički prilog 3A: DOF 2011

	Kat. čest. 2258/3			nerazvrstanih cesta na području Grada Omiša	Dopis mjesnom odboru
03_16 PUT NEMIRE	Dio kat. čest. 2064/3 i 2037 od kojih će se formirati novonastala kat. čest. 4101	K.O. OMIŠ	OMIŠ	Briše se dio nerazvrstane ceste oznake 03_16 PUT NEMIRE (LIK A-B-C-D-E-F-G-H-I-J-K-L-M-N)	Grafički prilog 4 Grafički prilog 4A: DOF 2011 Službeni zapisnik s terena sa fotografijama


GRAFIČKI PRILOG 1

Nerazvrstana cesta 05_09



GRAFIČKI PRILOG 2


■ **Nerazvrstana cesta 24_07**

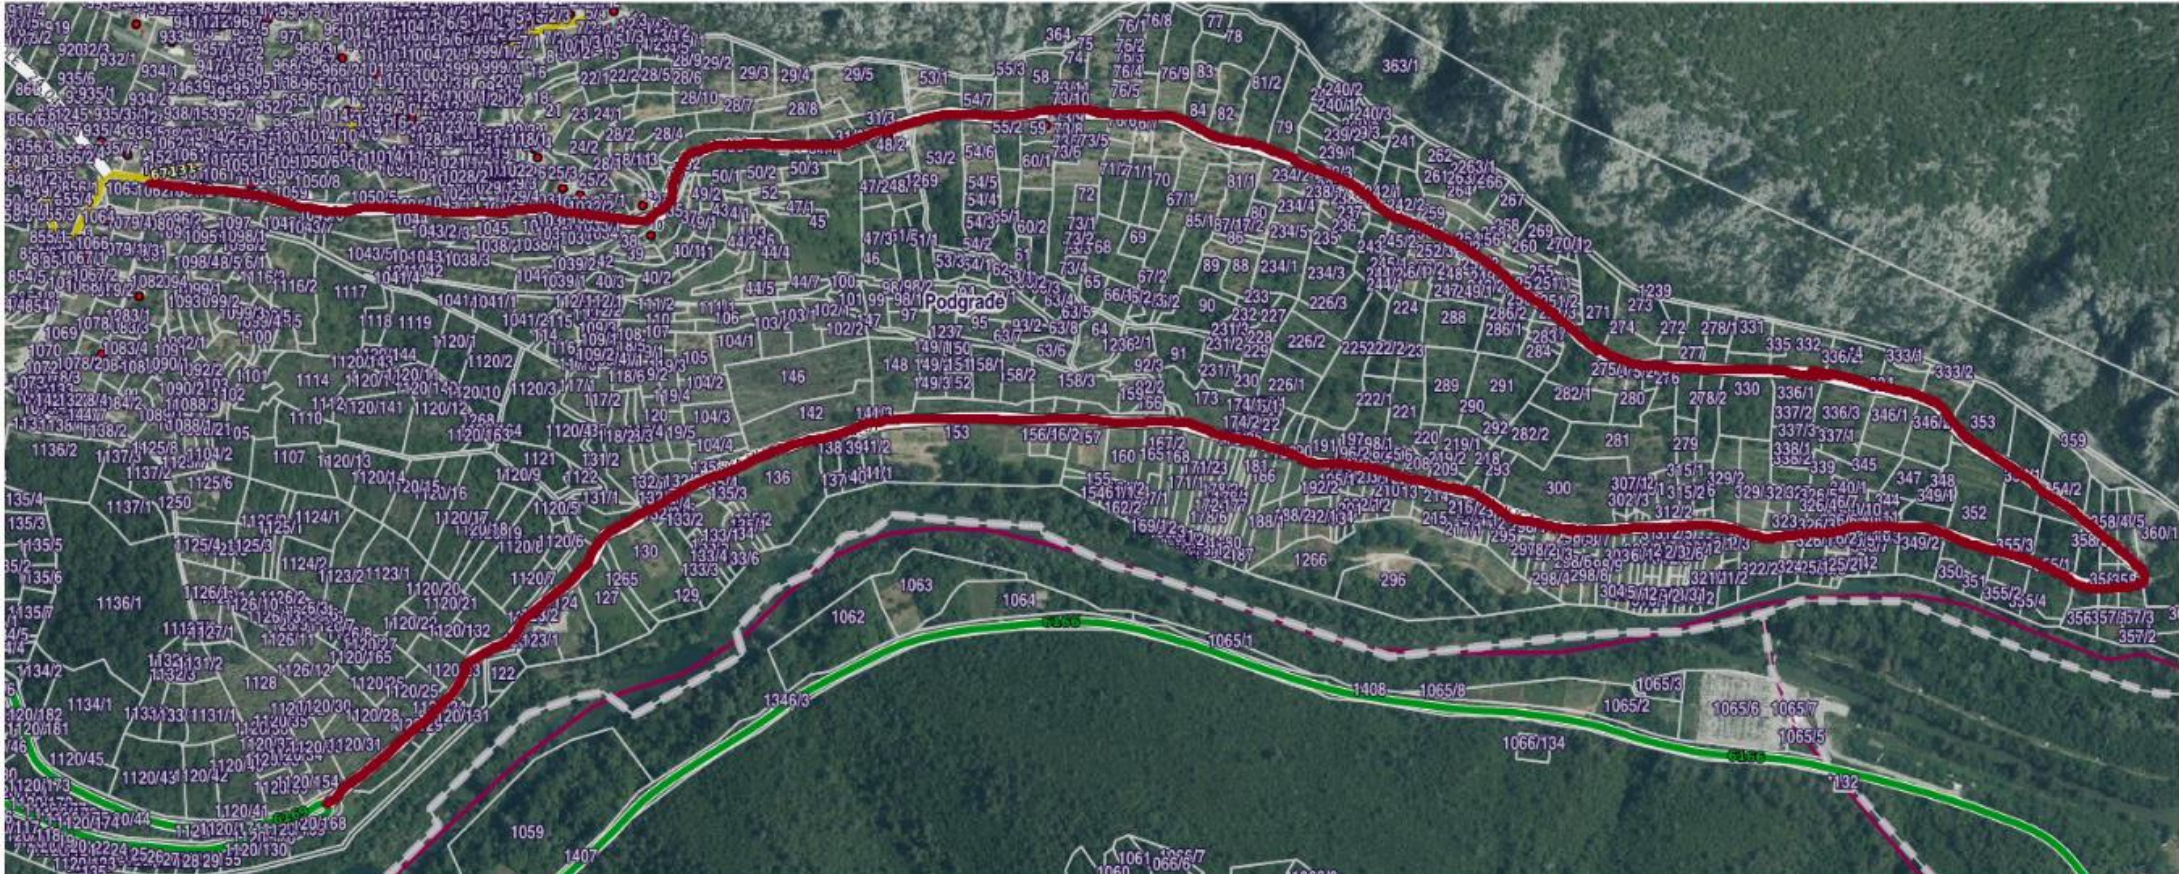

Mjerilo 1:5000

07.04.2025.

Grad Omiš
Splitsko-dalmatinska županija

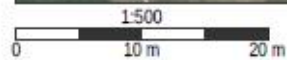

Grad Omiš
Splitsko-dalmatinska županija

GRAFIČKI PRILOG 4

Katastarska općina: Omiš
MBR: 319708
Detaljni list: 38,39,45

 LIK A-B-C-D-E-F-G-H-I-J-K-L-M-N

Mjerilo 1:300

