

PLAN ZAŠTITE OD POŽARA
 GRAD OMIŠ
 Grafički prilog 5.
 Promet

IZMJENE I DOPUNE (VI)
 PROSTORNOG PLANA UREĐENJA
GRADA OMIŠA

INFRASTRUKTURNI SUSTAVI
 PROMET

OSTALE GRANICE

- OBUHVAT PROSTORNOG PLANA
- GRANICA NASELJA
- GRANICA ZAŠTIĆENOG OBALNOG MORA 300 m OD OBALNE CRTE
- PODRUČJE OGRANIČENJA 1000 m OD OBALNE CRTE
- OBALA

CESTOVNI PROMET

- | | | | |
|-----------|-----------|--------------|--|
| Postojeće | Planirano | Alternativno | |
| | | | DRŽAVNA AUTOCESTA |
| | | | DRŽAVNA BRZA CESTA |
| | | | OSTALE DRŽAVNE CESTE |
| | | | ŽUPANJSKA CESTA |
| | | | LOKALNA CESTA |
| | | | OSTALE CESTE |
| | | | NERAZVRSTANE CESTE |
| | | | ORIJENTALJSKA TRASA
OBILASKA CENTRA OMIŠA |
| | | | PJEŠAČKA STAZA |
| | | | DIONICA TRASE CESTE U ISTRAŽIVANJU |
| | | | UREĐENJE KRITIČNE DIONICE TRASE
(postojeća državna cesta D70) |
| | | | RASKRŠJE CESTA U DVJUE RAZINE |
| | | | MOST / VIJADUKT |
| | | | TUNEL |
| | | | CENTAR ZA KONTROLU PROMETA |
| | | | ODMORIŠTE "MOSOR" |
| | | | ŽIČARA |

ŽELJEZNIČKI PROMET

- | | | |
|-----------|-----------|--|
| Postojeće | Planirano | |
| | | BRZA TRANSEUROPSKA ŽELJEZNIČKA
PRUGA (trasa u istraživanju) |
| | | PUTNIČKI KOLODVOR (međumjesni promet) |

POMORSKI PROMET

- | | | |
|-----------|-----------|--------------------------------|
| Postojeće | Planirano | |
| | | Morske luke za javni promet |
| | | LOKALNI ZNAČAJ |
| | | ŽUPANJSKI ZNAČAJ |
| | | Morske luke posebne namjene |
| | | LUKA NAUČIČKO TURIZMA - MARINA |
| | | ŠPORTSKA LUKA |
| | | UNUTARANJI PLOVNI PUT |

ZRAČNI PROMET

- | | | |
|-----------|-----------|----------|
| Postojeće | Planirano | |
| | | HELIDROM |


VODENE POVRŠINE

- | | |
|--|-----------------|
| | VODENE POVRŠINE |
|--|-----------------|



SPLITSKO DALMATINSKA OMIŠ	
Naziv prostornog plana: IZMJENE I DOPUNE (VI) PROSTORNOG PLANA UREĐENJA GRADA OMIŠA	
Naziv kartografskog prikaza: INFRASTRUKTURNI SUSTAVI PROMET	
Broj kartografskog prikaza: 2.1	Mjerilo kartografskog prikaza: 1:25000
Odskup o crtač vremena i dopuna prostornog plana uređenja Grada Omiša	Odskup presavjehnog lista o donosiocu plana: "Študentski glasnik Grada Omiša", broj 9/15
Javna rasprava (datum objave): 15. rujna 2015.	Javni uvid odbran: od 28. rujna 2015. do 06. listopada 2015.
Podatnik lista odgovornog za provođenje javne rasprave: NENO MIMICA, dipl. ing. građ.	
Suglasnost na plan prema članku 108. Zakona o prostornom uređenju ("Narodne novine", br. 153/13) i na njegovim prilozima (50-502/15-1/307) i na listi broj 031-05-15-02 datum: 07. prosinca 2015.	
Pravno osobito: URBOS d.o.o. SPLIT, Biro za prostorno planiranje, urbanizam i zaštitu okoliša	
Pečat pravne osobitosti koje je izradio plan: GORDANA RADMAN, dipl. ing. arh.	
Koordinator plana: GORDANA RADMAN, dipl. ing. arh.	
Stvorili su u ime: 1. GORDANA RADMAN, dipl. ing. arh. 2. ANJA MADIRIĆA, dipl. ing. arh. 3. Dr. sc. ZORAN RADMAN, znanst. suradnik 4. JELENA BOBROVIĆ, mag. ing. arh. 5. LARISSA BAČIĆ, dipl. ing. građ. 6. ANJA BURIĆ, spec. arh. doc. 7. ANJA MADIRIĆA, stud. doc. 8. ANA PASTILOVIĆ, mag. ing. arh.	
Pečat presavjehnog lista: GORDANA RADMAN, dipl. ing. arh.	Preodgovor presavjehnog lista: GORDANA RADMAN, dipl. ing. arh.
Iskustvenost ovog prostornog plana s brovnikom: GORDANA RADMAN, dipl. ing. arh.	Pečat nadležnog lista: GORDANA RADMAN, dipl. ing. arh.

MINIMALNI POPREČNI PROFILI CESTA

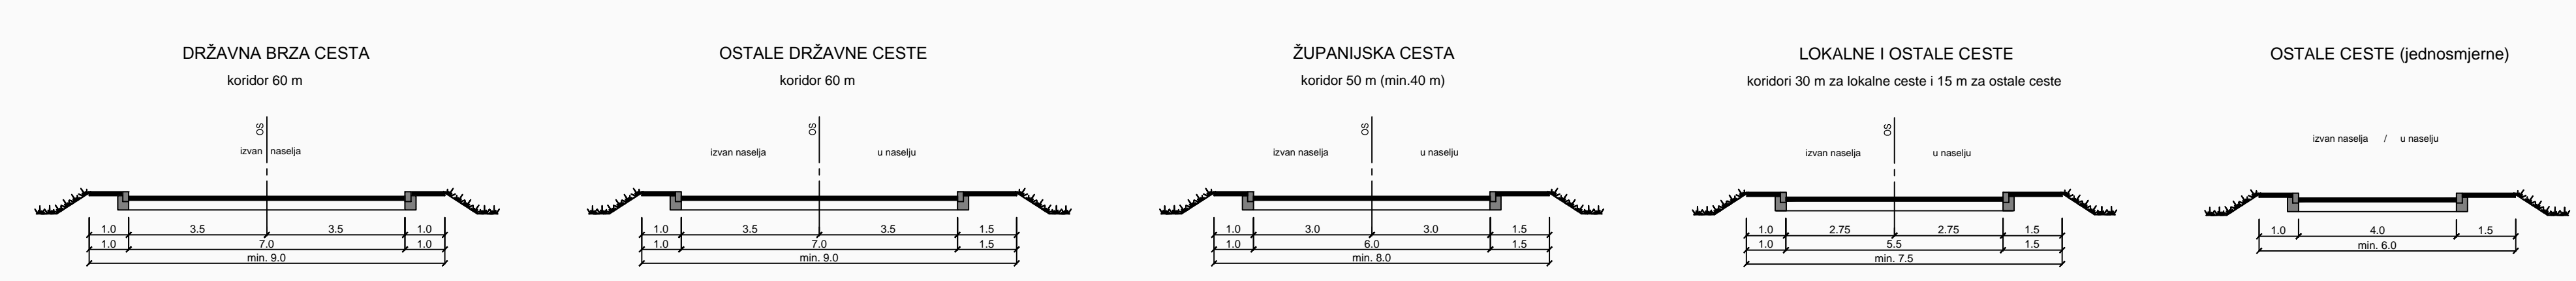

R A Č A K I

