



# PROMETNI ELABORAT


---

UREĐENJE I SMIRENJE PROMETA  
NA ŽC6163 I LC67114 U NASELJU  
DUBRAVA, OMIŠ

LIPANJ 2026.

---

PATRLJI D.O.O.  
IMOTSKI

 

|                   |                                                                            |
|-------------------|----------------------------------------------------------------------------|
| Investitor:       | GRAD OMIŠ<br>TRG KRALJA TOMISLAVA V/1<br>21310 OMIŠ, HR                    |
| Građevina:        | UREĐENJE I SMIRENJE PROMETA NA ŽC6163 I<br>LC67114 U NASELJU DUBRAVA, OMIŠ |
| Razina izrade:    | PROMETNI ELABORAT                                                          |
| Oznaka elaborata: | T.D. 18/2026                                                               |
| Projektant:       | Zvonimir Lončar, struč.spec.ing.aedif.                                     |
| Direktor:         | Sveto Patrlj                                                               |
| Datum:            | Lipanj, 2026.                                                              |



# SADRŽAJ ELABORATA

## 1. OPĆA DOKUMENTACIJA

|                                                           |   |
|-----------------------------------------------------------|---|
| 1.1. Naslovna stranica .....                              | 1 |
| 1.2. Potpisna stranica .....                              | 2 |
| 1.3. Sadržaj elaborata .....                              | 3 |
| 1.4. Izvadak iz sudskog registra .....                    | 5 |
| 1.5. Rješenje o imenovanju projektanta .....              | 7 |
| 1.6. Rješenje o upisu u Imenik ovlaštenih inženjera ..... | 8 |

## 2. TEKSTUALNI DIO PROJEKTA

|                                                              |    |
|--------------------------------------------------------------|----|
| 2.1. Uvod .....                                              | 10 |
| 2.2. Opis postojećeg stanja .....                            | 10 |
| 2.3. Opis projektiranog rješenja .....                       | 11 |
| 2.4. Popis primijenjenih tehničkih propisa i standarda ..... | 14 |
| 2.5. Procjena troškova .....                                 | 15 |

## 3. GRAFIČKI PRILOZI

|                                                                  |            |
|------------------------------------------------------------------|------------|
| 3.1. Pregledna situacija .....                                   | 1 list     |
| 3.2. Prometna situacija .....                                    | 11 listova |
| 3.3. Detalj postavljanja prometnih znakova .....                 | 1 list     |
| 3.4. Detalj vibracijskih traka .....                             | 1 list     |
| 3.5. Detalj uzdignute plohe .....                                | 1 list     |
| 3.6. Presjek uzdignute plohe .....                               | 1 list     |
| 3.7. Detalj postavljanja ograde .....                            | 1 list     |
| 3.8. Specifikacija prometne signalizacije i opreme ŽC6163 .....  | 3 lista    |
| 3.9. Specifikacija prometne signalizacije i opreme LC67114 ..... | 1 list     |
| 3.10. Specifikacija prometne signalizacije i opreme NC .....     | 1 list     |

## **1. OPĆA DOKUMENTACIJA**

## 1.4. IZVADAK IZ SUDSKOG REGISTRA

|                                                                                   |   |                                         |
|-----------------------------------------------------------------------------------|---|-----------------------------------------|
|  | REPUBLIKA HRVATSKA<br>TRGOVAČKI SUD U SPLITU   | Elektronički zapis<br>Datum: 05.02.2025 |
| IZVADAK IZ SUDSKOG REGISTRA                                                       |   |                                         |
| SUBJEKT UPISA                                                                     |   |                                         |
| MBS:                                                                              | 060258628   |                                         |
| OIB:                                                                              | 11170922230   |                                         |
| EUID:                                                                             | HRSR.060258628   |                                         |
| TVRKA:                                                                            | 1 PATRLJI, društvo s ograničenom odgovornošću za građenje<br>1 PATRLJI, d.o.o.   |                                         |
| SJEDIŠTE/ADRESA:                                                                  | 11 Imotski (Grad Imotski)<br>Ulica fra Rajmunda Ruđića 1   |                                         |
| ADRESA ELEKTRONIČKE POŠTE:                                                        | 9 sveto@patrlji.hr   |                                         |
| PRAVNI OBLIK:                                                                     | 1 društvo s ograničenom odgovornošću   |                                         |
| PREDMET POSLOVANJA:                                                               | 1 * - Kupnja i prodaja robe<br>1 * - Trgovačko posredovanje na domaćem i inozemnom tržištu<br>1 * - Zastupanje inozemnih tvrtki<br>1 * - Pripremanje hrane i pružanje usluga prehrane, pripremanje i usluživanje pica i napitaka, pružanje usluga smještaja, pripremanje hrane za potrošnju na drugom mjestu sa ili bez usluživanja (u prijevornom sredstvu, na priredbama i sl.) i opskrba tom hranom (catering)<br>1 * - Građenje<br>1 * - Poslovi projektiranja<br>1 * - Stručni nadzor gradnje<br>1 * - Međunarodni prijevoz tereta u cestovnom prometu<br>1 * - Međunarodni prijevoz putnika u cestovnom prometu<br>1 * - Prijevoz putnika u unutarnjem cestovnom prometu<br>1 * - Prijevoz tereta u unutarnjem cestovnom prometu<br>2 * - uklanjanje građevina<br>2 * - skupljanje otpada za potrebe drugih<br>2 * - prijevoz otpada za potrebe drugih<br>2 * - posredovanje u organiziranju uporabe i/ili zbrinjavanja otpada u ime drugih<br>2 * - skupljanje, oporaba i/ili zbrinjavanje (obrada, odlaganje, spaljivanje i drugi načini zbrinjavanja otpada), odnosno djelatnost gospodarenja posebnim kategorijama otpada |                                         |
| Izrađeno: 2025-02-05 22:44:04 D004<br>Podaci od: 2025-02-05 Stranica: 1 od 6      |   |                                         |

|                                                                                   |   |                                         |
|-----------------------------------------------------------------------------------|---|-----------------------------------------|
|  | REPUBLIKA HRVATSKA<br>TRGOVAČKI SUD U SPLITU   | Elektronički zapis<br>Datum: 05.02.2025 |
| IZVADAK IZ SUDSKOG REGISTRA                                                       |   |                                         |
| SUBJEKT UPISA                                                                     |   |                                         |
| PREDMET POSLOVANJA:                                                               | 2 * - Izrada elaborata stalnih geodetskih točaka za potrebe osnovnih geodetskih radova<br>2 * - Izrada elaborata izmjere, označavanja i održavanja državne granice<br>2 * - Izrada elaborata izrade Hrvatske osnovne karte<br>2 * - Izrada elaborata izrade digitalnih ortofotokarata<br>2 * - Izrada elaborata izrade detaljnih topografskih karata<br>2 * - Izrada elaborata izrade preglednih topografskih karata<br>2 * - Izrada elaborata katastarske izmjere<br>2 * - Izrada elaborata tehničke reambulacije<br>2 * - Izrada elaborata prevođenja katastarskog plana u digitalni oblik<br>2 * - Izrada elaborata prevođenja digitalnog katastarskog plana u zadanu strukturu<br>2 * - Izrada elaborata za homogenizaciju katastarskog plana<br>2 * - Izrada parcelacijskih i drugih geodetskih elaborata katastra zemljišta<br>2 * - Izrada parcelacijskih i drugih geodetskih elaborata katastra nekretnina<br>2 * - Izrada parcelacijskih i drugih geodetskih elaborata za potrebe pojedinačnog prevođenja katastarskih čestica katastra zemljišta u katastarske čestice katastra nekretnina<br>2 * - Izrada elaborata katastra vodova i stručne geodetske poslove za potrebe pružanja geodetskih usluga<br>2 * - tehničko vođenje katastra vodova<br>2 * - Izrada posebnih geodetskih podloga za potrebe izrade dokumenta i akata prostornog uređenja<br>2 * - Izrada posebnih geodetskih podloga za potrebe projektiranja<br>2 * - Izrada geodetskih elaborata stanja građevine prije rekonstrukcije<br>2 * - Izrada geodetskog projekta<br>2 * - iskolčenje građevina i izrada elaborata iskolčenja građevine<br>2 * - Izrada geodetskog situacijskog nacrtu izgrađene građevine<br>2 * - geodetsko praćenje građevine u gradnji i izrada elaborata geodetskog praćenja<br>2 * - praćenje pomaka građevine u njezinom održavanju i izrada elaborata geodetskog praćenja<br>2 * - geodetski poslovi koji se obavljaju u okviru urbane komasacije<br>2 * - Izrada projekta komasacije poljoprivrednog zemljišta i geodetski poslovi koji se obavljaju u okviru komasacije poljoprivrednog zemljišta<br>2 * - Izrada posebnih geodetskih podloga za zaštićena i štice područja<br>2 * - stručni nadzor nad radovima izrade elaborata katastra vodova i stručne geodetske poslove za potrebe |                                         |
| Izrađeno: 2025-02-05 22:44:04 D004<br>Podaci od: 2025-02-05 Stranica: 2 od 6      |   |                                         |

|                                                                                     |   |                                         |
|-------------------------------------------------------------------------------------|---|-----------------------------------------|
|  | REPUBLIKA HRVATSKA<br>TRGOVAČKI SUD U SPLITU   | Elektronički zapis<br>Datum: 05.02.2025 |
| IZVADAK IZ SUDSKOG REGISTRA                                                         |   |                                         |
| SUBJEKT UPISA                                                                       |   |                                         |
| PREDMET POSLOVANJA:                                                                 | 2 * - pružanja geodetskih usluga<br>2 * - stručni nadzor nad radovima tehničkog vođenja katastra vodova<br>2 * - stručni nadzor nad radovima izrade posebnih geodetskih podloga za potrebe izrade dokumenata i akata prostornog uređenja<br>2 * - stručni nadzor nad radovima izrade posebnih geodetskih podloga za potrebe projektiranja<br>2 * - stručni nadzor nad radovima izrade geodetskih elaborata stanja građevine prije rekonstrukcije<br>2 * - stručni nadzor nad radovima izrade geodetskog projekta<br>2 * - stručni nadzor nad radovima iskolčenja građevina i izrade elaborata iskolčenja građevine<br>2 * - stručni nadzor nad radovima geodetskog praćenja građevine u gradnji i izrade elaborata geodetskog praćenja<br>2 * - stručni nadzor nad radovima praćenja pomaka građevine u njezinom održavanju i izrade elaborata geodetskog praćenja<br>2 * - stručni nadzor nad radovima izrade posebnih geodetskih podloga za zaštićena i štice područja<br>2 * - proizvodnja proizvoda od betona, gipsa (sadre) i umjetnog kamena<br>2 * - rezanje, oblikovanje i obrada kamena<br>2 * - proizvodnja asfaltnih smjesa<br>2 * - djelatnosti istraživanje mineralnih sirovina (radovi i ispitivanja kojima je svrha utvrditi postojanje, položaj i oblik ležišta mineralnih sirovina, njihovu količinu i količinu, te uvjete eksploatacije)<br>2 * - djelatnost eksploatacije (vađenje iz ležišta i oplemenjivanje) mineralnih sirovina<br>2 * - obavljanje djelatnosti izrade dokumentacije o rezervama mineralnih sirovina<br>2 * - djelatnosti izrade rudarskih projekata<br>2 * - izrada projekta građenja rudarskih objekata i postrojenja, građenje rudarskih objekata i postrojenja i stručni nadzor građenja rudarskih objekata i postrojenja<br>2 * - gospodarenje šumama<br>2 * - poljoprivredna djelatnost<br>2 * - održavanje javnih površina<br>2 * - iznajmljivanje strojeva i opreme<br>3 * - upravljanje detaljnim građevinama za melioracijsku odvodnju<br>7 * - agencijske djelatnosti u cestovnom prometu |                                         |
| OSNIVAČI/ČLANOVI DRUŠTVA:<br>8 SVETO PATRLJI, OIB: 18011025068                      |   |                                         |
| Izrađeno: 2025-02-05 22:44:04 D004<br>Podaci od: 2025-02-05 Stranica: 3 od 6        |   |                                         |

|                                                                                     |   |                                         |
|-------------------------------------------------------------------------------------|---|-----------------------------------------|
|  | REPUBLIKA HRVATSKA<br>TRGOVAČKI SUD U SPLITU   | Elektronički zapis<br>Datum: 05.02.2025 |
| IZVADAK IZ SUDSKOG REGISTRA                                                         |   |                                         |
| SUBJEKT UPISA                                                                       |   |                                         |
| OSNIVAČI/ČLANOVI DRUŠTVA:                                                           | Podbabilje Gornje, Botuška 22<br>1 - jedini član d.o.o.   |                                         |
| OSOBE OVLAŠTENE ZA ZASTUPANJE:                                                      | 8 SVETO PATRLJI, OIB: 18011025068<br>Podbabilje Gornje, Botuška 22<br>1 - član uprave<br>1 - direktor, zastupa Društvo pojedinačno i samostalno   |                                         |
| TEMELJNI KAPITAL:                                                                   | 6 4.400.000,00 kuna / 583.980,36 euro (fiksan tečaj konverzije 7.53450)   |                                         |
| Napomena:                                                                           | Iznos temeljnog kapitala informativno je prikazan u euru i ne utječe na prava i obveze društva niti članova društva. Društva su u obvezi temeljni kapital uskladiti sukladno Zakonu o izmjenama Zakona o trgovačkim društvima ("Narodne novine" broj 114/22.).   |                                         |
| PRAVNI ODNOSI:                                                                      | Osnivački akt:<br>1 Izjava o osnivanju Društva od 13. studenoga 2009. godine.<br>2 Odlukom člana društva od 23. travnja 2014. godine, izmijenjena je Izjava od 13. studenoga 2009. godine, u odredbi o sjedištu društva i predmetu poslovanja.<br>3 Izjava od 23. travnja 2014. godine, dostavljena u Zbirku isprava.<br>4 Odlukom člana društva od 20. travnja 2015. godine, izmijenjena je Izjava od 23. travnja 2014. godine i to čl. 4. - odredba o predmetu poslovanja.<br>5 Izjava od 20. travnja 2015. godine dostavljena je u Zbirku isprava.<br>6 Odlukom člana Društva od 10. kolovoza 2015. godine, izmijenjena je Izjava od 20. travnja 2015. godine, u odredbi o temeljnom kapitalu i poslovnim udjelima.<br>7 Izjava od 10. kolovoza 2015. godine, dostavljena u Zbirku isprava.<br>8 Odlukom člana Društva od 29. kolovoza 2016. godine, izmijenjena je Izjava od 10. kolovoza 2015. godine, u odredbi o temeljnom kapitalu i poslovnim udjelima.<br>9 Izjava od 29. kolovoza 2016. godine, dostavljena u Zbirku isprava.<br>10 Odlukom člana društva od 28. kolovoza 2017. godine, izmijenjena je Izjava od 29. kolovoza 2016. godine, u čl. 5. odredbe o temeljnom kapitalu i u čl. 6. odredbe o poslovnim udjelima.<br>11 Odlukom člana društva od 7. lipnja 2021. izmijenjena je Izjava od 28. kolovoza 2017. u čl. 3. odredbe o sjedištu i u čl. 4. odredbe o predmetu poslovanja. |                                         |
| Promjene temeljnog kapitala:                                                        |   |                                         |
| Izrađeno: 2025-02-05 22:44:04 D004<br>Podaci od: 2025-02-05 Stranica: 4 od 6        |   |                                         |

 REPUBLIKA HRVATSKA  
TRGOVAČKI SUD U SPLITU

Elektronički zapis  
Datum: 05.02.2025

IZVADAK IZ SUDSKOG REGISTRA

SUBJEKT UPISA

PRAVNI ODNOSI:

Promjene temeljnog kapitala:

4 Odlukom člana Društva od 10. kolovoza 2015. godine, povećan je temeljni kapital, sa iznosa od 20.000,00 kuna, za iznos od 1.000.000,00 kuna, pretvaranjem rezervi iz dobiti društva u temeljni kapital, na iznos od 1.020.000,00 kuna.

5 Odlukom člana Društva od 29. kolovoza 2016. godine, povećan je temeljni kapital, sa iznosa od 1.020.000,00 kuna, za iznos od 2.280.000,00 kuna, pretvaranjem rezervi iz dobiti u temeljni kapital, na iznos od 3.300.000,00 kuna.

6 Odlukom člana društva od 28. kolovoza 2017. godine, povećan je temeljni kapital sa iznosa od 3.300.000,00 kuna, za iznos od 1.100.000,00 kuna, iz sredstava društva, unosom dijela zadržane dobiti u temeljni kapital, na iznos od 4.400.000,00 kuna.

FINANCIJSKA IZVJEŠĆA:

| Predano | God.     | Za razdoblje             | Vrsta izvještaja  |
|---------|----------|--------------------------|-------------------|
| eu      | 28.06.24 | 2023 01.01.23 - 31.12.23 | GFI-POD izvještaj |

Upise u glavnu knjigu proveli su:

| RBU Tt            | Datum      | Naziv suda                   |
|-------------------|------------|------------------------------|
| 0001 Tt-09/2587-2 | 23.11.2009 | Trgovački sud u Splitu       |
| 0002 Tt-14/2695-2 | 26.05.2014 | Trgovački sud u Splitu       |
| 0003 Tt-15/2580-2 | 23.04.2015 | Trgovački sud u Splitu       |
| 0004 Tt-15/6151-4 | 24.09.2015 | Trgovački sud u Splitu       |
| 0005 Tt-16/8689-2 | 12.09.2016 | Trgovački sud u Splitu       |
| 0006 Tt-17/8002-2 | 04.09.2017 | Trgovački sud u Splitu       |
| 0007 Tt-19/5336-2 | 16.07.2019 | Trgovački sud u Splitu       |
| 0008 Tt-20/8006-1 | 14.10.2020 | Trgovački sud u Splitu       |
| 0009 Tt-21/491-2  | 21.01.2021 | Trgovački sud u Splitu       |
| 0010 Tt-21/8079-2 | 18.06.2021 | Trgovački sud u Splitu       |
| 0011 Tt-25/910-1  | 01.02.2025 | Trgovački sud u Splitu       |
| eu                | /          | 31.03.2011 elektronički upis |
| eu                | /          | 19.03.2012 elektronički upis |
| eu                | /          | 30.03.2013 elektronički upis |
| eu                | /          | 19.03.2014 elektronički upis |
| eu                | /          | 29.06.2015 elektronički upis |
| eu                | /          | 30.06.2016 elektronički upis |
| eu                | /          | 07.09.2016 elektronički upis |
| eu                | /          | 22.09.2016 elektronički upis |
| eu                | /          | 29.06.2017 elektronički upis |
| eu                | /          | 28.06.2018 elektronički upis |
| eu                | /          | 26.06.2019 elektronički upis |
| eu                | /          | 31.08.2020 elektronički upis |

Izrađeno: 2025-02-05 22:44:04  
Podaci od: 2025-02-05

Stranica: 5 od 6

 REPUBLIKA HRVATSKA  
TRGOVAČKI SUD U SPLITU

Elektronički zapis  
Datum: 05.02.2025

IZVADAK IZ SUDSKOG REGISTRA

SUBJEKT UPISA

Upise u glavnu knjigu proveli su:

| RBU Tt | Datum | Naziv suda                   |
|--------|-------|------------------------------|
| eu     | /     | 18.08.2021 elektronički upis |
| eu     | /     | 20.06.2022 elektronički upis |
| eu     | /     | 30.06.2023 elektronički upis |
| eu     | /     | 28.06.2024 elektronički upis |

Sukladno Uredbi o tarifi sudskih pristojbi (NN br. 37/2023)  
Tar. br. 28. ne plaća se pristojba za izdavanje aktivnog i/ili povijesnog izvataka iz sudskog registra.

Ova isprava je u digitalnom obliku elektronički potpisana certifikatom:  
CN=sudreg, L=ZAGREB,  
O=MINISTARSTVO PRAVOSUDA I UPRAVE HR72910430276, C=HR

Broj zapisa: 0094Z-Gd0qQ-nDuar-50WUu-CMnyI  
Kontrolni broj: ofolt-BWj7F-fYxrr-s7gh3

Skeniranjem ovog QR koda možete provjeriti točnost podataka.  
Isto možete učiniti i na web stranici:  
[http://sudreg.pravosudje.hr/registar/kontrola\\_izvornika/](http://sudreg.pravosudje.hr/registar/kontrola_izvornika/) unosom gore navedenog broja zapisa i kontrolnog broja dokumenta.  
U oba slučaja sustav će prikazati izvornik ovog dokumenta. Ukoliko je ovaj dokument identičan prikazom izvornika u digitalnom obliku, Ministarstvo pravosuđa i uprave potvrđuje točnost isprave i stanje podataka u trenutku izrade izvataka.  
Provjera točnosti podataka može se izvršiti u roku tri mjeseca od izdavanja isprave.

Izrađeno: 2025-02-05 22:44:04  
Podaci od: 2025-02-05

Stranica: 6 od 6

## **1.5. RJEŠENJE O IMENOVANJU PROJEKTANTA**

Temeljem članka 19. Zakona o gradnji ("Narodne novine" br. 153/13., 20/17., 39/19., 125/19., 145/24., 155/25.) donosim slijedeće

### **RJEŠENJE**

Zvonimir Lončar, struč.spec.ing.aedif. imenuje se za projektanta na izradi prometnog elaborata:

#### **UREĐENJE I SMIRENJE PROMETA NA ŽC6163 I LC67114 U NASELJU DUBRAVA, OMIŠ**

Obrazloženje:

Imenovani projektant ima odgovarajuću stručnu spremu, položen stručni ispit i potrebno radno iskustvo što se utvrđuje uvidom u Rješenje o upisu u IMENIK OVLAŠTENIH INŽENJERA GRAĐEVINARSTVA br. 5606 (dana upisa 27. listopada 2016. godine).

Prema navedenom imenovani ispunjava uvjete Zakona o gradnji ("Narodne novine" br. 153/13., 20/17., 39/19., 125/19., 145/24., 155/25.).

U Imotskom, 15.06.2026. g.

**ZA PATRLJI D.O.O.**

---

Sveto Patrlj, direktor

## 1.6. RJEŠENJE O UPISU U IMENIK OVLAŠTENIH INŽENJERA



**REPUBLIKA HRVATSKA**  
**HRVATSKA KOMORA**  
**INŽENJERA GRAĐEVINARSTVA**  
10000 Zagreb, Ulica grada Vukovara 271

KLASA: UP/7-360-01/16-01/299  
URBROJ: 500-03-16-3  
Zagreb, 27. listopada 2016. godine

Hrvatska komora inženjera građevinarstva na temelju članka 26. stavka 5. i članka 27. Zakona o komori arhitekata i komorama inženjera u građiteljstvu i prostornom uređenju ("Narodne novine", broj 78/15.) odlučuje o zahtjevu koji je podnio **Zvonimir Lončar, Kamenmost, Matice hrvatske 42**, donosi sljedeće

**RJEŠENJE**

- U Imenik ovlaštenih inženjera građevinarstva upisuje se **Zvonimir Lončar, struč.spec.ing.aedif., Kamenmost, Matice hrvatske 42, OIB 93772944763**, pod rednim brojem **5606**, s danom upisa **27.10.2016.** godine.
- Upisom u Imenik ovlaštenih inženjera građevinarstva **Zvonimir Lončar, struč.spec.ing.aedif.**, stječe pravo na uporabu stručnog naziva "ovlašten inženjer građevinarstva" i pravo na obavljanje stručnih poslova temeljem članka 48., 50., 53. stavak 1. i 2., 55. Zakona o poslovima i djelatnostima prostornog uređenja i gradnje ("Narodne novine", broj 78/15.), te ostala prava i dužnosti sukladno ovom Zakonu, posebnim zakonima i propisima donesenim temeljem tih zakona, te općim aktima Komore.
- Ovlaštenom inženjeru građevinarstva Hrvatska komora inženjera građevinarstva izdaje "pečat i iskaznicu ovlaštenog inženjera građevinarstva", koje su vlasništvo Komore.

**Obrazloženje**

Dana 20.09.2016. godine Zvonimir Lončar, struč.spec.ing.aedif., podnio je zahtjev za upis u Imenik ovlaštenih inženjera građevinarstva.

U prilogu zahtjeva, podnositelj zahtjeva je podnio sljedeću dokumentaciju:

- presliku diplome,
- presliku suplemenata diplome,
- presliku izvješća o položenom stručnom ispitu za obavljanje poslova prostornog uređenja i graditeljstva,
- odnosno o radnom stažu (Elektronički zapis o podacima evidentiranim u matičnoj evidenciji Hrvatskog zavoda za mirovinsko osiguranje),
- popis poslova u struci obavljen od ovlaštenog inženjera građevinarstva pod čijim je nadzorom obavljao poslove,
- dokaz o uplati upisnine u iznosu od 1.000,00 kn.

2

- 70,00 kn Upravne pristojbe (biljezi RH),
- jednu fotografiju veličine 35x45 mm.

Prema odredbi članka 27. Zakona o komori arhitekata i komorama inženjera u građiteljstvu i prostornom uređenju pravo na upis u imenik ovlaštenih arhitekata, ovlaštenih arhitekata urbanista, odnosno ovlaštenih inženjera Komore ima fizička osoba koja kumulativno ispunjava sljedeće uvjete:

- da je završila odgovarajući prediplomski i diplomski sveučilišni studij ili integrirani prediplomski i diplomski sveučilišni studij i stekla akademski naziv magistar inženjer, ili da je završila
- odgovarajući specijalistički diplomski stručni studij i stekla stručni naziv stručni specijalist inženjer ako je tijekom cijelog svog studija stekla najmanje 300 ECTS bodova, odnosno da je na drugi način propisan posebnim propisom stekla odgovarajući stupanj obrazovanja odgovarajuće struke,
- da je po završetku odgovarajućeg diplomskog sveučilišnog studija ili po završetku odgovarajućeg specijalističkog diplomskog stručnog studija provela na odgovarajućim poslovima u struci najmanje dvije godine, da je po završetku odgovarajućeg diplomskog sveučilišnog studija ili odgovarajućeg specijalističkog diplomskog stručnog studija provela na odgovarajućim poslovima u struci najmanje jednu godinu, ako je uz navedeno iskustvo po završetku odgovarajućeg prediplomskog, sveučilišnog ili po završetku odgovarajućeg prediplomskog stručnog studija stekla odgovarajuće iskustvo u struci u trajanju od najmanje tri godine, odnosno bila zaposlena na stručnim poslovima graditeljstva i/ili prostornoga uređenja u tijelima državne uprave ili jedinica lokalne i područne (regionalne) samouprave, te zavodima za prostorno uređenje županije, odnosno Grada Zagreba najmanje deset godina,
- da je ispunila uvjete sukladno posebnim propisima kojima se propisuje polaganje stručnog ispita.

U postupku koji je prethodio donošenju ovog rješenja izvršen je uvid u priloženu dokumentaciju i utvrđeno je da je zahtjev podnositelja osnovan, te se podnositelj udovoljava kumulativno svim uvjetima za upis u Imenik ovlaštenih inženjera građevinarstva koj su propisani člankom 27. Zakona o komori arhitekata i komorama inženjera u građiteljstvu i prostornom uređenju.

Podnositelj zahtjeva stekao je pravo na uporabu stručnog naziva "ovlašten inženjer građevinarstva" i pravo na obavljanje stručnih poslova temeljem članka 48., 50., 53. stavak 1. i 2., 55. Zakona o poslovima i djelatnostima prostornog uređenja i gradnje, te ostala prava i dužnosti sukladno ovom Zakonu, posebnim zakonima i propisima donesenim temeljem tih zakona, te općim aktima Komore.

Ovlašten inženjer građevinarstva dužan je izvršavati navedene stručne poslove sukladno zakonu te temeljnim načelima i pravilima struke koje treba poštovati ovlašten inženjer građevinarstva.

Pravo na obavljanje navedenih stručnih poslova prestaje s prestankom članstva u Komori, u skladu s člankom 34. i 35. Zakona o komori arhitekata i komorama inženjera u građiteljstvu i prostornom uređenju.

Ovlaštenom inženjeru građevinarstva Hrvatska komora inženjera građevinarstva izdaje "pečat i iskaznicu ovlaštenog inženjera građevinarstva", sukladno članku 26. stavku 5. Zakona o komori arhitekata i komorama inženjera u građiteljstvu i prostornom uređenju.

Ovlašten inženjer građevinarstva dužan je plaćati Hrvatskoj komori inženjera građevinarstva članarinu i ostala davanja koja utvrđuje tijelo Komore, osim u slučaju mirovanja članstva i privremenog preda obavljanja djelatnosti, a pri prestanku članstva u Komori dužan je podmiriti sve dospjele financijske obveze prema Komori, sve sukladno članku 13. stavku 1. točki 5. Statuta Hrvatske komore inženjera građevinarstva.

3

Ovlašten inženjer građevinarstva dobiva putem Hrvatske komore inženjera građevinarstva Polvicu o politici osiguranja od profesionalne odgovornosti kod odabranog osiguravatelja. Policu se izdaje na razdoblje od godine dana i obnavlja svake godine. Premija osiguranja plaća se sa članarinom, odnosno uračunava se u iznos članarine, sve u skladu s člankom 55. Stavcima 1. i 2. Zakona o komori arhitekata i komorama inženjera u građiteljstvu i prostornom uređenju.

Ovlašten inženjer građevinarstva uplatio je za upis Hrvatskoj komori inženjera građevinarstva upisninu u iznosu od 1.000,00 kn sukladno članku 13. stavku 1. točki 4. Statuta Hrvatske komore inženjera građevinarstva.

Upravna pristojba plaćena je upravnim biljgom crnišće Republike Hrvatske koji je zaljepljen na podnesak i poništen, u vrijednosti 20,00 kn (slovima: dvadeset kuna) prema tarifnom br. 1 i u vrijednosti od 50,00 kn (slovima: pedeset kuna), prema tar. br. 2. Zakona o upravnim pristojbama ("Narodne novine" broj 8/06, 77/06, 55/07, 131/07, 68/08, 66/09, 145/09, 30/10 - Odluka Ustavnog suda, 116/00, 163/03, 17/04, 110/04, 141/04, 150/05, 153/05, 129/06, 117/07, 25/08, 60/08, 20/10, 69/10, 126/11, 112/12, 19/13, 80/13, 40/14, 69/14, 87/14, 94/14).

Slijedom navedenog, na temelju članka 26. i 27. Zakona o komori arhitekata i komorama inženjera u građiteljstvu i prostornom uređenju, odlučeno je kao u izreci.

**Upuća o pravnom lijeku:**

Protiv ovog rješenja dopuštena je žalba koja se podnosi Ministarstvu graditeljstva i prostornoga uređenja u roku 15 dana od dana dostave rješenja. Žalba se predaje neosredno ili šaljete poštom u pisanom obliku, u tri primjerka, putem tijela koje je izdalo rješenje.

Na žalbu se plaća pristojba u iznosu od 50,00 kuna državnih biljega prema Tar. br. 3. Tarife upravnih pristojbi Zakona o upravnim pristojbama.

  
**Zvonimir Sever, dipl.ing.grad.**

Dostaviti:  
1. **Zvonimir Lončar,**  
21262 Kamenmost, Matice hrvatske 42  
2. U Zbirku isprava Komore

## **2. TEKSTUALNI DIO PROJEKTA**

## 2.1. UVOD

Na zahtjev Grada Omiša izrađen je ovaj prometni elaborat kojim se definiraju mjere za unapređenje prometne signalizacije i organizacije prometa na županijskoj cesti ŽC6163 i lokalnoj cesti LC67114.

Predmetne prometnice nalaze se na području Grada Omiša, u katastarskoj općini Dubrava, na području Splitsko-dalmatinske županije.

Izrada elaborata temelji se na analizi postojećeg stanja prometne signalizacije i organizacije prometa te utvrđenoj potrebi njihova usklađivanja sa stvarnim prometnim uvjetima, važećim propisima i zahtjevima sigurnog odvijanja prometa.

Elaboratom su obuhvaćeni zahvati koji uključuju dopunu i korekciju postojeće vertikalne prometne signalizacije, postavljanje nove prometne signalizacije, te uvođenje mjera za smirivanje prometa u zoni osnovne škole i na ulazu u naselje na županijskoj cesti ŽC6163.

Provedbom predloženih mjera unaprijedit će se preglednost signalizacije, povećati razina sigurnosti svih sudionika u prometu te osigurati jednoznačno i pravodobno informiranje vozača o uvjetima prometovanja.

## 2.2. OPIS POSTOJEĆEG STANJA

Predmetne prometnice imaju važnu ulogu u prometnom povezivanju naselja na području Grada Omiša te omogućuju pristup stambenim i gospodarskim sadržajima, kao i povezivanje s mrežom županijskih i državnih cesta.

Terenskim obilaskom utvrđeno je da obje prometnice imaju slične tehničke karakteristike. Kolnik je promjenjive širine, približno 4,00 m, s izvedenom horizontalnom prometnom signalizacijom te djelomično uređenim bermama i bankinama. Postojeća vertikalna prometna signalizacija izvedena je u standardnim dimenzijama: znakovi opasnosti 90 × 90 × 90 cm, znakovi izričitih naredbi promjera 60 cm te znakovi obavijesti dimenzija 60 × 60 cm.

### Županijska cesta ŽC6163

Pregledom postojećeg stanja utvrđeni su nedostaci u postojećoj prometnoj signalizaciji i opremi ceste koji su opisani u nastavku.

Na početku županijske ceste ŽC6163, u stacionaži km 0+000, postavljen je prometni znak C76 kojim se označava početak naselja. Terenskim obilaskom utvrđeno je da stvarni početak naselja započinje u stacionaži km 0+700. Slijedom navedenog, postojeći znak potrebno je ukloniti, a na stvarnim lokacijama početka i završetka naselja postaviti prometne znakove C76 i C77.

U zoni raskrižja županijske ceste ŽC6163 i lokalne ceste LC67114 predviđa se postavljanje prometnih znakova C06 s dopunskim pločama E14 radi jednoznačnog označavanja ceste s prednošću prolaska.

U stacionaži km 0+187 predviđa se postavljanje prometnih znakova K10-1 radi označavanja oštrog zavoja.

Zbog nepovoljnih geometrijskih elemenata prometnice, ograničene preglednosti te neposredne blizine građevina uz rub kolnika, na ulazu u naselje predviđa se ograničenje brzine kretanja vozila na 40 km/h te uspostava zone smirenog prometa od stacionaže km 0+780 do km 0+980. U sklopu navedene mjere predviđena je izvedba dviju uzdignutih ploha.



U stacionaži km 1+220 umjesto propisanog prometnog znaka za označavanje bočne zapreke postavljen je plastični stupić za označavanje ruba kolnika. Elaboratom je predviđeno uklanjanje postojećeg stupića i postavljanje prometnog znaka K12-1.

Na prilazu osnovnoj školi, od stacionaže km 1+900 do km 2+200, predviđa se uklanjanje postojećih vibracijskih traka i modularnih umjetnih izbočina te izvedba četiriju uzdignutih ploha. Istodobno se provodi usklađivanje postojeće prometne signalizacije uklanjanjem, izmještanjem i postavljanjem novih prometnih znakova u skladu s novim režimom prometa.

### **Lokalna cesta LC67114**

Tehničke karakteristike lokalne ceste LC67114 jednake su karakteristikama prethodno opisane županijske ceste.

Na završetku lokalne ceste nastavlja se nerazvrstana cesta na kojoj je izgrađeno okretište za vozila javnog gradskog prijevoza. U stacionaži km 0+665 predviđa se postavljanje prometnog znaka kojim se označava smjer prema okretištu, dok je na lokaciji dosadašnjeg okretišta, u stacionaži km 0+654, predviđeno postavljanje prometnih znakova C47 radi označavanja autobusnog stajališta.

Od stacionaže km 0+643,50 s desne strane do stacionaže km 0+685,50 predviđa se ugradnja konzolne jednostrane odbojne ograde JO N2 W1, a na nerazvrstanoj cesti, u smjeru planiranog okretišta, predviđena je ugradnja pobijane odbojne ograde JO N2 W1 u duljini od 24 m.

Osim navedenih zahvata, postojeća vertikalna prometna signalizacija zahtijeva djelomičnu zamjenu, korekciju ili dopunu zbog dotrajalosti pojedinih prometnih znakova, njihova neodgovarajućeg položaja te smanjene vidljivosti ili zaklonjenosti, čime je umanjena njihova funkcionalnost i učinkovitost.

## **2.3. OPIS PROJEKTIRANOG RJEŠENJA**

**Projektiranim rješenjem obuhvaćeni su sljedeći elementi:**

- vertikalna prometna signalizacija,
- oprema ceste – čelične zaštitne odbojne ograde,
- oprema za smirivanje prometa.

### **Vertikalna prometna signalizacija**

Sva vertikalna prometna signalizacija i pripadajuća prometna oprema predviđena ovim prometnim elaboratom postavlja se u skladu s odredbama Pravilnika o prometnim znakovima, signalizaciji i opremi na cestama (NN 92/2019), važećim normama te pravilima prometne struke. Vrsta, položaj, dimenzije i način postavljanja pojedinih prometnih znakova definirani su grafičkim priložima i specifikacijom prometne signalizacije koji čine sastavni dio ovog elaborata.

Predloženim prometnim rješenjem predviđa se uspostava cjelovitog sustava vertikalne prometne signalizacije duž predmetnih prometnica radi povećanja razine sigurnosti svih sudionika u prometu, poboljšanja preglednosti te pravodobnog informiranja vozača o karakteristikama prometnice i uvjetima prometovanja.

Prometni znakovi postavljaju se tako da budu lako uočljivi i čitljivi svim sudionicima u prometu, bez ometanja slobodnog kretanja vozila i pješaka. U pravilu se postavljaju s desne strane kolnika u

smjeru kretanja vozila. Iznimno, ako to zahtijevaju uvjeti preglednosti, konfiguracija terena, gustoća prometa ili drugi prometno-sigurnosni razlozi, prometni znakovi mogu se postaviti i s lijeve strane kolnika ili iznad kolnika.

Na isti stup mogu se postaviti najviše dva prometna znaka, pri čemu svi znakovi na istom nosaču moraju imati jednak razred retrorefleksije. Kada se na istom stupu postavljaju prometni znakovi različitih skupina, znakovi opasnosti postavljaju se iznad znakova izričitih naredbi i znakova obavijesti, sukladno propisanom redoslijedu.

Dopunske ploče koje pobliže određuju značenje prometnog znaka smatraju se sastavnim dijelom prometnog znaka te se postavljaju neposredno ispod osnovnog znaka. Njihov sadržaj, dimenzije i položaj definirani su prometnim rješenjem i specifikacijom prometne signalizacije.

Stupovi prometnih znakova postavljaju se u pravilu na udaljenosti do 2,0 m od ruba kolnika, pri čemu se prometni znak postavlja tako da njegov najbliži rub bude udaljen najmanje 0,30 m od ruba kolnika u naselju, odnosno najmanje 0,50 m izvan naselja. U pravilu se znakovi postavljaju na udaljenosti od približno 0,75 m od ruba kolnika, osim u slučajevima kada lokalni uvjeti zahtijevaju drugačije rješenje.

Prometni znakovi uz kolnik izvan naselja postavljaju se na visini od 1,20 m do 1,50 m, dok se u naseljima mogu postavljati na visini od 0,30 m do 2,20 m. Visina se mjeri od površine kolnika do donjeg ruba prometnog znaka, odnosno do donjeg ruba dopunske ploče kada je ona sastavni dio prometnog znaka. Znakovi postavljeni iznad kolnika izvode se na minimalnoj visini od 4,50 m.

Iznimno, prometni znakovi mogu se postavljati na postojeće stupove javne rasvjete, konzolne nosače ili druge odgovarajuće konstrukcije uz cestu, pod uvjetom da je osigurana njihova stabilnost, vidljivost i čitljivost te da se takvim načinom postavljanja postiže povoljniji položaj u odnosu na prometne tokove.

Točan položaj svih prometnih znakova prikazan je u grafičkim prilogima elaborata, dok su njihove dimenzije, količine, vrste nosača i ostali tehnički elementi definirani specifikacijom prometne signalizacije. Prilikom izvođenja radova dopuštena su manja prilagođavanja položaja znakova stvarnom stanju na terenu, pod uvjetom da se ne mijenja prometna funkcija i sigurnosni učinak predviđenog prometnog rješenja.

### **Oprema ceste – čelična zaštitna odbojna ograda**

Zaštitne odbojne ograde predstavljaju tehničke sigurnosne konstrukcije čija je osnovna svrha sprječavanje izlijetanja vozila s kolnika te zadržavanje vozila koja su skrenula s prometne površine. Stupovi čelične zaštitne odbojne ograde ugrađuju se strojnim pobijanjem u tlo ili se ograda sidri na betonsku podlogu. Plaševi zaštitne ograde pričvršćuju se na stupove vijčanim spojevima, izravno ili preko distantnih elemenata.

Način ugradnje čeličnih zaštitnih odbojnih ograda ovisi o vrsti podloge te se izvodi u skladu s certificiranim sustavom proizvođača, važećim propisima i primjenjivim normama.

Obvezni kriteriji za odabir tehničkog rješenja zaštitnih odbojnih ograda na cestama su:

- razina zadržavanja (T1 – H4),
- razina radne širine (W1 – W8),
- razina ozbiljnosti udara – ASI (A – C),

- razina prodiranja vozila (VI1 – VI9).

Terenskim obilaskom utvrđene su lokacije na kojima je potrebno postaviti zaštitnu odbojnu ogradu. Dionice na kojima se ugrađuje nova zaštitna ograda označene su ljubičastom (magenta) bojom te se ograda na tim mjestima ugrađuje pobijanjem stupova u bankinu. Na početku i završetku ograde izvode se odgovarajući završni elementi. Zaobljeni početci i završetci nisu posebno označeni u grafičkim prilogima.

Za predmetnu lokaciju odabrana je razina zadržavanja N2 s radnom širinom W1. Radna širina predstavlja najveći bočni pomak sustava zaštitne odbojne ograde tijekom deformacije uzrokovane udarom vozila, mjereno između početnog položaja prednje strane ograde i njezina najudaljenijeg položaja tijekom udara.

Montažu zaštitne odbojne ograde potrebno je izvesti u skladu s detaljima prikazanim u projektu te uputama proizvođača. Dimenzije pojedinih elemenata sustava mogu odstupati od ovdje navedenih vrijednosti, ovisno o odabranom proizvođaču, pod uvjetom da sustav zadovoljava zahtjeve norme HRN EN 1317 i projektom definiranu razinu zadržavanja.

Zaštitna odbojna ograda ugrađuje se na način da ne smanjuje postojeći prometni profil ceste. Minimalna udaljenost prednje strane plašta ograde od ruba kolnika iznosi 0,50 m, dok je visina ugradnje 0,75 m. Stupovi se postavljaju na međusobnim razmacima prema tipskim detaljima proizvođača. Plašt ograde ugrađuje se u elementima duljine 4,0 m, osim na dijelovima trase s horizontalnim krivinama radijusa manjeg od 50 m, gdje se ugrađuju elementi duljine 2,0 m.

Zaštitne odbojne ograde moraju zadovoljiti sve zahtjeve propisane normom HRN EN 1317. Svi čelični elementi ograde, kao i svi spojni elementi, moraju biti antikorozivno zaštićeni postupkom vrućeg pocinčavanja u skladu sa zahtjevima OTU za radove na cestama Hrvatskih cesta te normom HRN EN ISO 1461.

Predložene mjere predstavljaju cjelovito prometno rješenje kojim se povećava razina sigurnosti svih sudionika u prometu te osigurava jednoznačna i pregledna organizacija prometa na predmetnim prometnicama.

Sastavio:

---

Zvonimir Lončar, struč.spec.ing.aedif.

## **2.4. POPIS PRIMJENJENIH TEHNIČKIH PROPISA I STANDARDA**

- Zakon o komori arhitekata i komorama inženjera u graditeljstvu i prostornom uređenju ("Narodne novine" br. 78/15., 114/18., 110/19.)
- Zakon o Hrvatskoj komori inženjera tehnologije prometa i transporta ("Narodne novine" br. 79/07., 59/23.)
- Zakon o cestama ("Narodne novine" br. 84/11., 18/13., 22/13., 54/13., 148/13., 92/14., 110/19., 144/21., 114/22., 4/23., 133/23., 156/25.)
- Zakon o sigurnosti prometa na cestama ("Narodne novine" br. 67/08., 48/10., 74/11., 80/13., 158/13., 92/14., 64/15., 108/17., 70/19., 42/20., 85/22., 114/22., 133/23., 145/24.)
- Pravilnik o vrsti i sadržaju projekata za javne ceste ("Narodne novine" br. 53/02., 175/03., 76/07., 153/13., 20/17., 155/25.)
- Pravilnik o prometnim znakovima, signalizaciji i opremi na cestama ("Narodne novine" br. 92/19.)
- Pravilnik o turističkoj i ostaloj signalizaciji na cestama ("Narodne novine" br. 64/16.)
- Pravilnik o osnovnim uvjetima kojima javne ceste izvan naselja i njihovi elementi moraju udovoljavati sa stajališta sigurnosti prometa ("Narodne novine" br. 110/01., 105/04., 84/11., 90/22., 154/24.)
- Pravilnik o uvjetima za projektiranje i izgradnju priključaka i prilaza na javnu cestu ("Narodne novine" br. 95/14.)
- Opći tehnički uvjeti za radove na cestama (OTU), knjige I – VI, Hrvatske ceste d.o.o. i Hrvatske autoceste d.o.o., 2001.

**2.5. PROCJENA TROŠKOVA**

Procjena troškova provedbe predloženih prometnih mjera:

**UREĐENJE I SMIRENJE PROMETA NA ŽC6163 I LC67114 U NASELJU DUBRAVA, OMIŠ**

Procjena troškova izrađena je na temelju prosječnih tržišnih cijena prometne signalizacije i opreme te uključuje nabavu, dopremu i ugradnju predviđenih elemenata i procjenjuje se na:

| Prometnica              | Procijenjeni trošak  |
|-------------------------|----------------------|
| Županijska cesta ŽC6163 | 9.248,60 EUR         |
| Lokalna cesta LC67114   | 4.233,40 EUR         |
| Nerazvrstana cesta      | 2.797,40 EUR         |
| <b>UKUPNO</b>           | <b>16.279,40 EUR</b> |

\* navedeni iznosi ne uključuju PDV



Sastavio:

---

Zvonimir Lončar, struč.spec.ing.aedif.

### **3. GRAFIČKI PRILOZI**



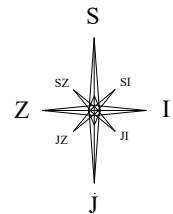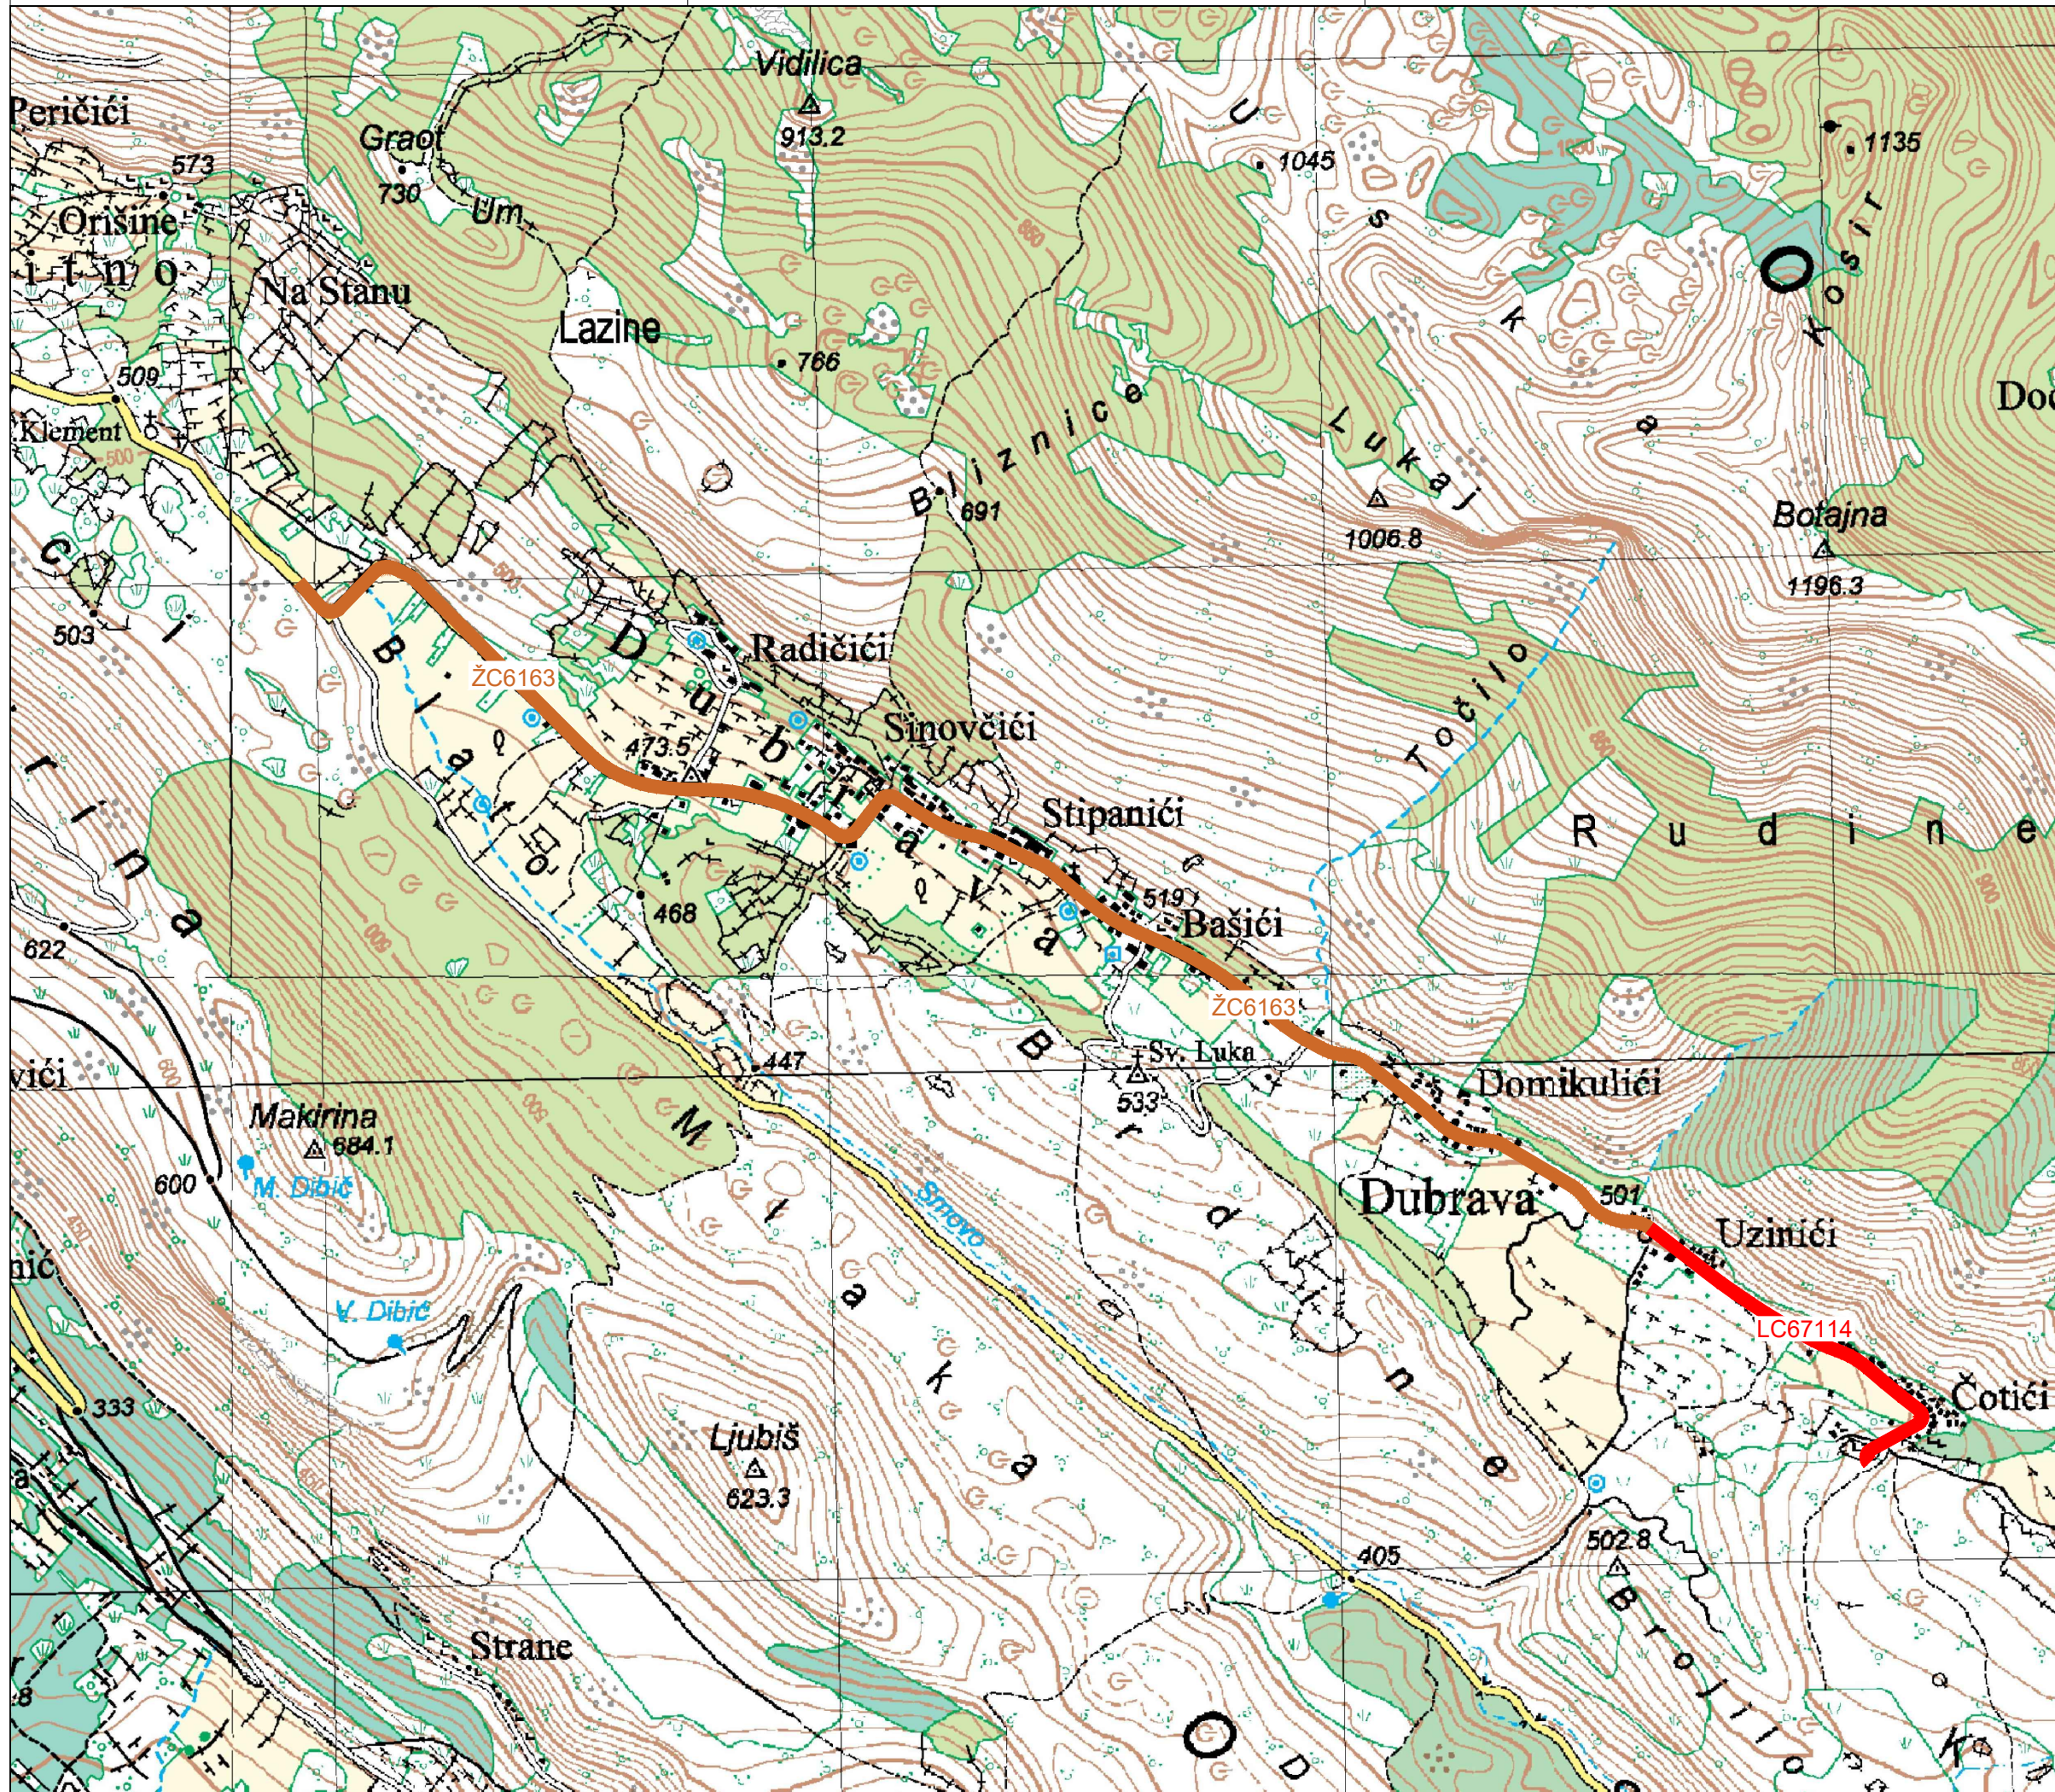


**PATRLJI**  
Ul. fra Rajmunda Rudeža 1, 21260 Imotski - Hrvatska  
www.patrlji.hr | patrlji@patrlji.hr  
OIB: 11170922230

|                                                                                        |                       |            |
|----------------------------------------------------------------------------------------|-----------------------|------------|
| Naručitelj:<br>Grad Omiš<br>Trg kralja Tomislava V/1<br>21310 Omiš, HR                 |                       |            |
| Projekt:<br>Uređenje i smirenje prometa na ŽC6163 i<br>LC67114 u naselju Dubrava, Omiš |                       |            |
| Lokacija: k.o. Dubrava                                                                 |                       |            |
| Sadržaj:<br>3.1. Pregledna situacija                                                   |                       |            |
| Projektant:<br>Zvonimir Lončar, struč.spec.ing.aedif                                   |                       |            |
| Mjerilo:<br>1:10 000                                                                   | Datum:<br>Lipanj 2026 | List:<br>1 |





- Postojeća vertikalna signalizacije prikazana je u nijansama sive boje, a projektirana (nova) signalizacija u boji!

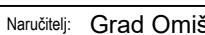

Trg kralja Tomislava V/1  
21310 Omiš, HR

Gradjevina: Uređenje i smirenje prometa na ŽC6163  
i LC67114 u naselju Dubrava, Omiš


Lokacija: k.o. Dubrava

Sadržaj: 3.2. Prometna situacija  
Prijedlog uređenja prometne signalizacije


Projektant: Zvonimir Lončar, struč.spec.ing.aedif

|                   |                       |            |
|-------------------|-----------------------|------------|
| Mjerilo:<br>1:500 | Datum:<br>Lipanj 2026 | List:<br>1 |
|-------------------|-----------------------|------------|



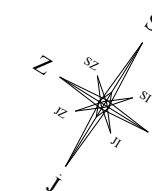

VEZA LISTOVA:

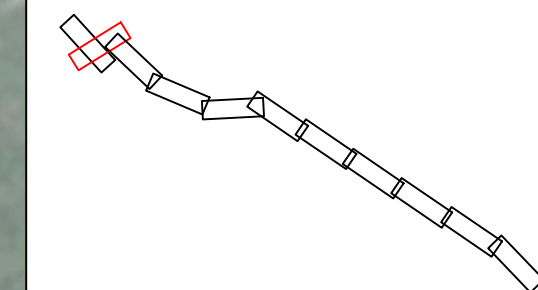

LEGENDA:

-  Postojeći znak na jednoj FeZn cijevi
-  Postojeći znak na dvije FeZn cijevi
-  Projektirani znak na jednoj novoj FeZn cijevi
-  Projektirani znak na dvije nove FeZn cijevi
-  \*PZ Prometni znak, klasa retrorefleksije: Klasa I
-  \*PZ Prometni znak, klasa retrorefleksije: Klasa II
-  \*PZ Prometni znak, klasa retrorefleksije: Klasa III
-  — Cestovna odbojna ograda
-  Postojeći znak koji se ukida/demontira

Postojeća vertikalna signalizacije prikazana je u nijansama sive boje, a projektirana (nova) signalizacija u boji!



Naručilatelj: **Grad Omiš**  
Trg kralja Tomislava V/1  
21310 Omiš, HR

Građevina: Uređenje i smirenje prometa na ŽC6163  
i LC67114 u naselju Dubrava, Omiš

Lokacija: k.o. Dubrava

|          |                                                                      |
|----------|----------------------------------------------------------------------|
| Sadržaj: | 3.2. Prometna situacija<br>Prijedlog uređenja prometne signalizacije |
|----------|----------------------------------------------------------------------|

Projektant: Zvonimir Lončar, struč.spec.ing.aedif

Mienlo:

Mjerilo:  
1:500


|  |        |
|--|--------|
|  | Datum: |
|--|--------|

Datum:  
Lipanj 2026


List:

2



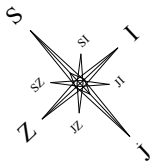

VEZA LISTOVA:

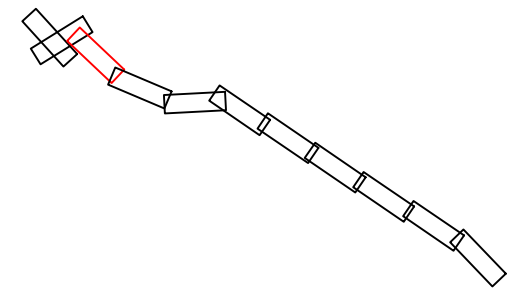

LEGENDA:

- Postojeći znak na jednoj FeZn cijevi
- Postojeći znak na dvije FeZn cijevi
- Projektirani znak na jednoj novoj FeZn cijevi
- Projektirani znak na dvije nove FeZn cijevi
- \*PZ Prometni znak, klasa retrorefleksije: Klasa I
- \*PZ Prometni znak, klasa retrorefleksije: Klasa II
- \*PZ Prometni znak, klasa retrorefleksije: Klasa III
- Cestovna odbojna ograda
- Postojeći znak koji se ukida/demontira

Postojeća vertikalna signalizacije prikazana je u nijansama sive boje, a projektirana (nova) signalizacija u boji!



Naručitelj: Grad Omiš  
Trg kralja Tomislava V/1  
21310 Omiš, HR

Gradovina: Uređenje i smirenje prometa na ŽC6163  
i LC67114 u naselju Dubrava, Omiš

Lokacija: K.o. Dubrava

Sadržaj: 3.2. Prometna situacija  
Prijedlog uređenja prometne signalizacije

Projektant: Zvonimir Lončar, struč.spec.ing.aedif

|          |             |       |
|----------|-------------|-------|
| Mjerilo: | Datum:      | List: |
| 1:500    | Lipanj 2026 | 3     |





VEZA LISTOVA:

LEGENDA:

- Postojeći znak na jednoj FeZn cijevi
- Postojeći znak na dvije FeZn cijevi
- Projektirani znak na jednoj novoj FeZn cijevi
- Projektirani znak na dvije nove FeZn cijevi
- \*PZ Prometni znak, klasa retrorefleksije: Klasa I
- \*PZ Prometni znak, klasa retrorefleksije: Klasa II
- \*PZ Prometni znak, klasa retrorefleksije: Klasa III
- Cestovna odbojna ograda
- Postojeći znak koji se ukida/demontira

Postojeća vertikalna signalizacije prikazana je u nijansama sive boje, a projektirana (nova) signalizacija u boji!

Ul. fra Rajmunda Rudeža 1, 21260 Imotski - Hrvatska  
www.patrlji.hr | patrlji@patrlji.hr  
OIB: 11170922230

Naručitelj: Grad Omiš  
Trg kralja Tomislava V/1  
21310 Omiš, HR

Gradjevina: Uređenje i smirenje prometa na ŽC6163  
i LC67114 u naselju Dubrava, Omiš

Lokacija: K.o. Dubrava

Sadržaj: 3.2. Prometna situacija  
Prijedlog uređenja prometne signalizacije

Projektant: Zvonimir Lončar, struč.spec.ing.aedif

|          |             |       |
|----------|-------------|-------|
| Mjerilo: | Datum:      | List: |
| 1:500    | Lipanj 2026 | 4     |





S  
SZ  
Z  
IZ  
N  
H  
J  
I

VEZA LISTOVA:

LEGENDA:

Postojeći znak na jednoj FeZn cijevi

Postojeći znak na dvije FeZn cijevi

Projektirani znak na jednoj novoj FeZn cijevi

Projektirani znak na dvije nove FeZn cijevi

Prometni znak, klasa retrorefleksije: Klasa I

Prometni znak, klasa retrorefleksije: Klasa II

Prometni znak, klasa retrorefleksije: Klasa III

Cestovna odbojna ograda

Postojeći znak koji se ukida/demontira

Postojeća vertikalna signalizacije prikazana je u nijansama sive boje, a projektirana (nova) signalizacija u boji!

**PATRLJI**  
Ul. fra Rajmunda Rudeža 1, 21260 Imotski - Hrvatska  
www.patrlji.hr | patrlji@patrlji.hr  
OIB: 11170922230

Naručitelj: Grad Omiš  
Trg kralja Tomislava V/1  
21310 Omiš, HR

Gradjevina: Uređenje i smirenje prometa na ŽC6163 i LC67114 u naselju Dubrava, Omiš

Lokacija: K.o. Dubrava

Sadržaj: 3.2. Prometna situacija  
Prijedlog uređenja prometne signalizacije


Projektant: Zvonimir Lončar, struč.spec.ing.aedif

Mjerilo: 1:500


Datum: Lipanj 2026

List: 5



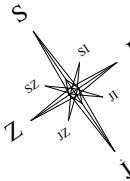

VEZA LISTOVA:

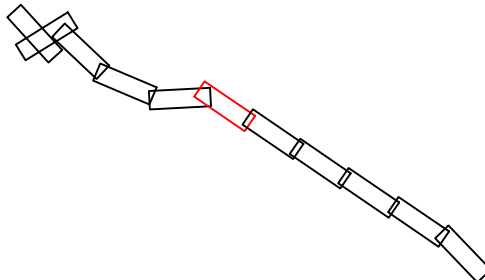

LEGENDA:

- Postojeći znak na jednoj FeZn cijevi
- Postojeći znak na dvije FeZn cijevi
- Projektirani znak na jednoj novoj FeZn cijevi
- Projektirani znak na dvije nove FeZn cijevi
- \*PZ Prometni znak, klasa retrorefleksije: Klasa I
- \*PZ Prometni znak, klasa retrorefleksije: Klasa II
- \*PZ Prometni znak, klasa retrorefleksije: Klasa III
- Cestovna odbojna ograda
- Postojeći znak koji se ukida/demontira

Postojeća vertikalna signalizacije prikazana je u nijansama sive boje, a projektirana (nova) signalizacija u boji!



**PATRLJI**  
Ul. fra Rajmunda Rudeža 1, 21260 Imotski - Hrvatska  
www.patrlji.hr | patrlji@patrlji.hr  
OIB: 11170922230

Naručitelj: Grad Omiš  
Trg kralja Tomislava V/1  
21310 Omiš, HR

Gradjevina: Uređenje i smirenje prometa na ŽC6163  
i LC67114 u naselju Dubrava, Omiš

Lokacija: k.o. Dubrava

Sadržaj: 3.2. Prometna situacija  
Prijedlog uređenja prometne signalizacije

Projektant: Zvonimir Lončar, struč.spec.ing.aedif


|          |             |       |
|----------|-------------|-------|
| Mjerilo: | Datum:      | List: |
| 1:500    | Lipanj 2026 | 6     |





-  Postojeći znak na jednoj FeZn cijevi
-  Postojeći znak na dvije FeZn cijevi
-  Projektirani znak na jednoj novoj FeZn cijevi
-  Projektirani znak na dvije nove FeZn cijevi
- \*PZ Prometni znak, klasa retrorefleksije: Klasa I
- \*PZ Prometni znak, klasa retrorefleksije: **Klasa II**
- \*PZ Prometni znak, klasa retrorefleksije: **Klasa II**
- Cestovna odbojna ograda
-  Postojeći znak koji se ukida/demontira

Postojeća vertikalna signalizacije prikazana u nijansama sive boje, a projektirana (nova) signalizacija u boji!

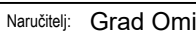

Trg kralja Tomislava V/  
21310 Omiš, HR

Gradjevina: Uređenje i smirenje prometa na ŽC610  
i LC67114 u naselju Dubrava, Omiš

Lokacija: k.o. Dubrava

Sadržaj: 3.2. Prometna situacija  
Prijedlog uređenja prometne signalizacije

Projektant: Zvonimir Lončar, struč.spec.ing.aedif

**Mienlo:**

1:50


|       |  |
|-------|--|
| Datum |  |
|-------|--|

Lipanj 2026


|  |       |
|--|-------|
|  | List: |
|--|-------|

7



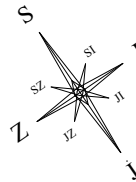

VEZA LISTOVA:

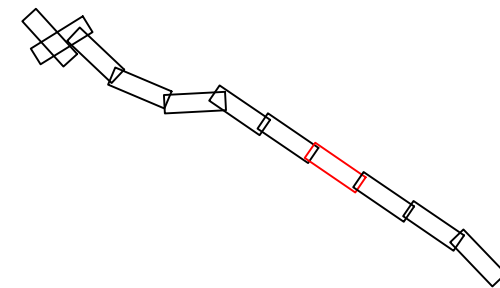

LEGENDA:

- Postojeći znak na jednoj FeZn cijevi
- Postojeći znak na dvije FeZn cijevi
- Projektirani znak na jednoj novoj FeZn cijevi
- Projektirani znak na dvije nove FeZn cijevi
- \*PZ Prometni znak, klasa retrorefleksije: Klasa I
- \*PZ Prometni znak, klasa retrorefleksije: Klasa II
- \*PZ Prometni znak, klasa retrorefleksije: Klasa III
- Cestovna odbojna ograda
- Postojeći znak koji se ukida/demontira

Postojeća vertikalna signalizacije prikazana je u nijansama sive boje, a projektirana (nova) signalizacija u boji!




Naručitelj: Grad Omiš  
Trg kralja Tomislava V/1  
21310 Omiš, HR  
Građevina: Uređenje i smirenje prometa na ŽC6163  
i LC67114 u naselju Dubrava, Omiš

Lokacija: K.o. Dubrava  
Sadržaj: 3.2. Prometna situacija  
Prijedlog uređenja prometne signalizacije


Projektant: Zvonimir Lončar, struč.spec.ing.aedif

|          |             |       |
|----------|-------------|-------|
| Mjerilo: | Datum:      | List: |
| 1:500    | Lipanj 2026 | 8     |



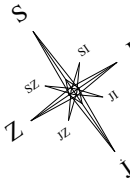

VEZA LISTOVA:

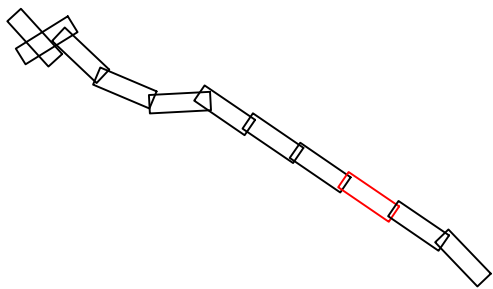

LEGENDA:

- Postojeći znak na jednoj FeZn cijevi
- Postojeći znak na dvije FeZn cijevi
- Projektirani znak na jednoj novoj FeZn cijevi
- Projektirani znak na dvije nove FeZn cijevi
- \*PZ Prometni znak, klasa retrorefleksije: Klasa I
- \*PZ Prometni znak, klasa retrorefleksije: Klasa II
- \*PZ Prometni znak, klasa retrorefleksije: Klasa III
- Cestovna odbojna ograda
- Postojeći znak koji se ukida/demonтира

Postojeća vertikalna signalizacije prikazana je u nijansama sive boje, a projektirana (nova) signalizacija u boji!



Naručitelj: Grad Omiš  
Trg kralja Tomislava V/1  
21310 Omiš, HR

Gradovina: Uređenje i smirenje prometa na ŽC6163  
i LC67114 u naselju Dubrava, Omiš


Lokacija: K.o. Dubrava

Sadržaj: 3.2. Prometna situacija  
Prijedlog uređenja prometne signalizacije


Projektant: Zvonimir Lončar, struč.spec.ing.aedif

|          |             |       |
|----------|-------------|-------|
| Mjerilo: | Datum:      | List: |
| 1:500    | Lipanj 2026 | 9     |



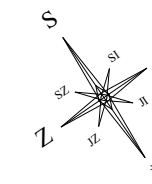

VEZA LISTOVA:

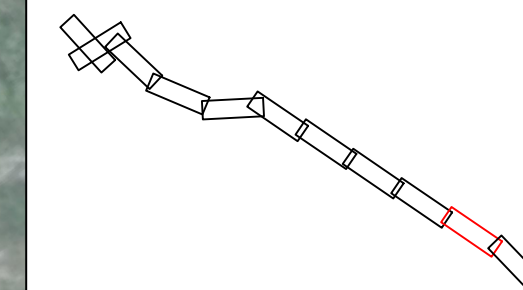

LEGENDA:

-  Postojeći znak na jednoj FeZn cijevi
-  Postojeći znak na dvije FeZn cijevi
-  Projektirani znak na jednoj novoj FeZn cijevi
-  Projektirani znak na dvije nove FeZn cijevi
-  Prometni znak, klasa retrorefleksije: Klasa I
-  Prometni znak, klasa retrorefleksije: **Klasa II**
-  Prometni znak, klasa retrorefleksije: **Klasa III**
-  Cestovna odbojna ograda
-  Postojeći znak koji se ukida/demontira

Postojeća vertikalna signalizacije prikazana je u nijansama sive boje, a projektirana (nova) signalizacija u boji!



Naručilac: Grad Omiš  
Trg kralja Tomislava V/  
21310 Omiš, HR

Građevina: Uređenje i smirenje prometa na ŽC6163  
i LC67114 u naselju Dubrava, Omiš

Lokacija: k.o. Dubrava

|          |                                                                      |
|----------|----------------------------------------------------------------------|
| Sadržaj: | 3.2. Prometna situacija<br>Prijedlog uređenja prometne signalizacije |
|----------|----------------------------------------------------------------------|

Projektant: Zvonimir Lončar, struč.spec.ing.aedil

Mjerilo

1:500

|        |  |
|--------|--|
| Datum: |  |
|--------|--|

Lipanj 2026


|       |
|-------|
| List: |
|-------|

10







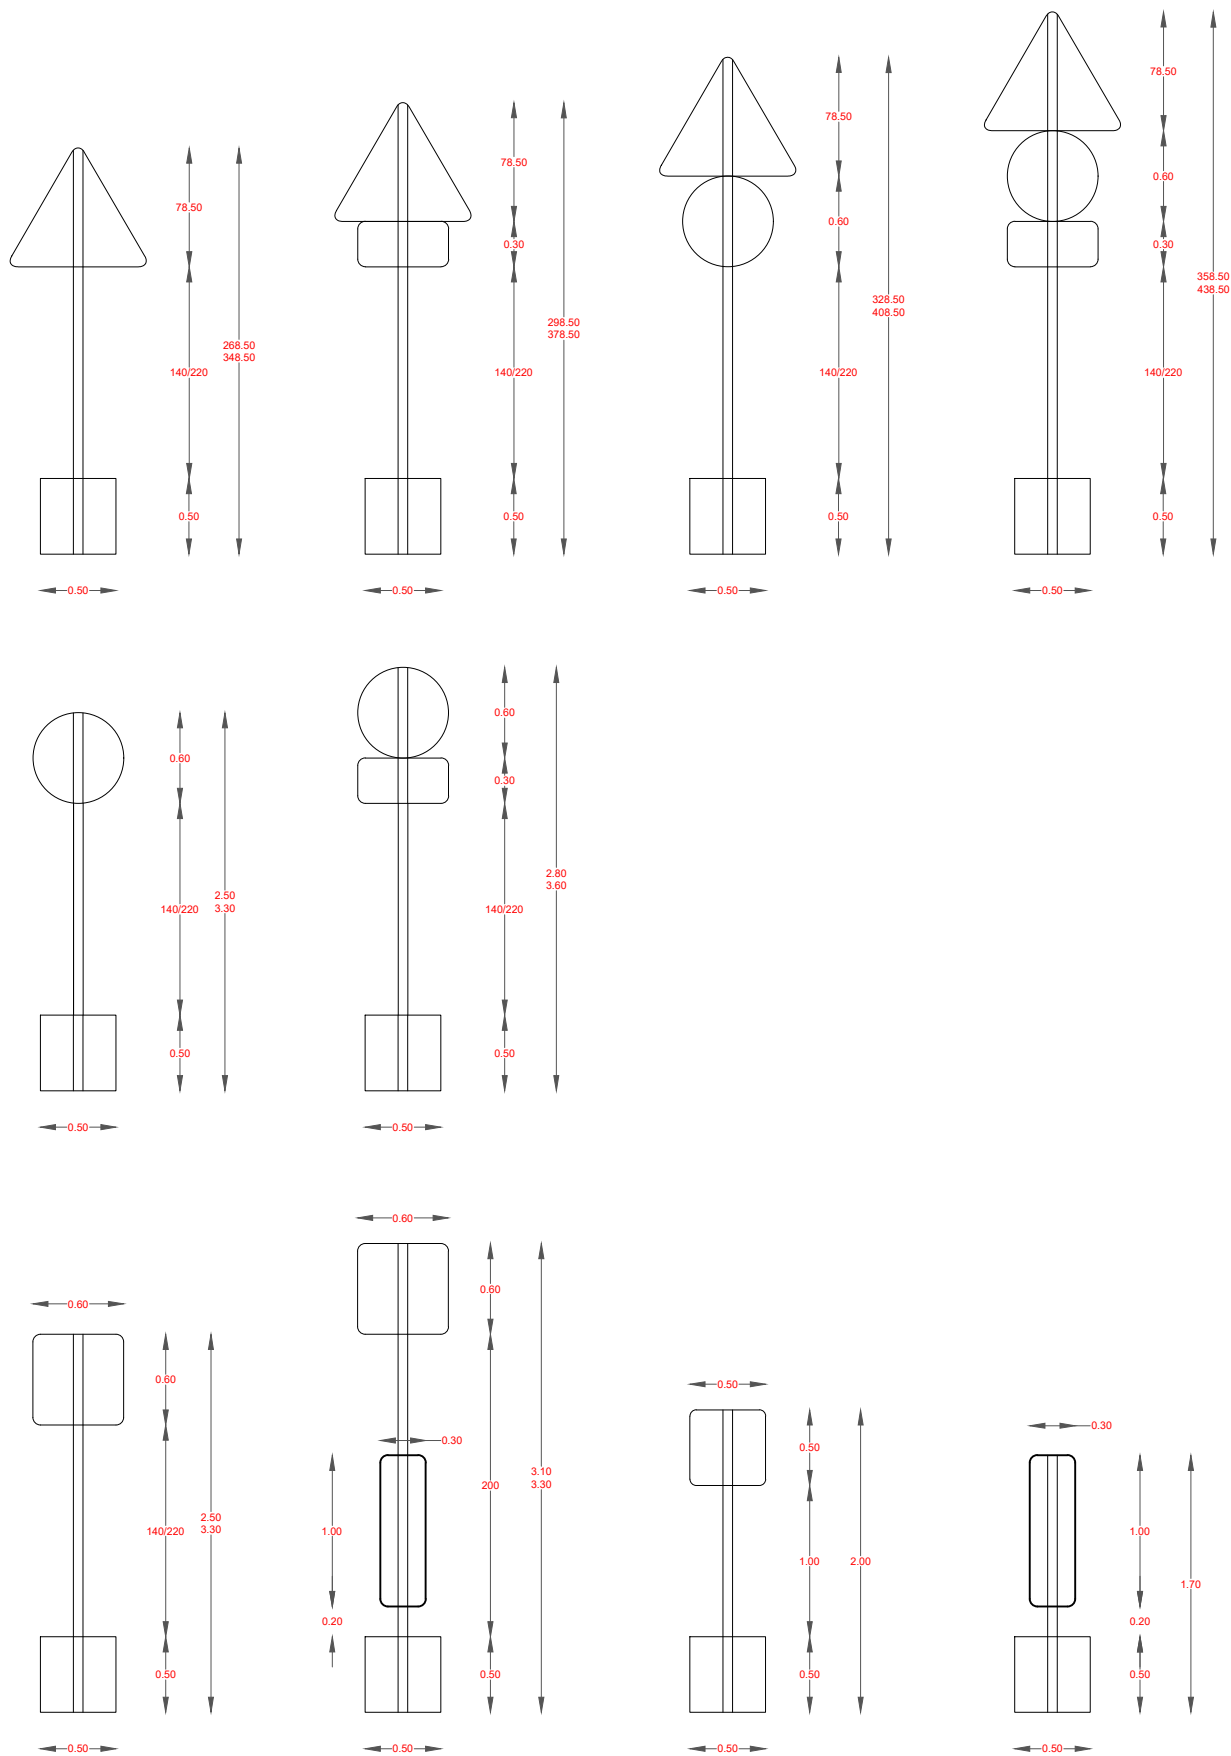









UZDIGNUTA PLOHA  
STAC. 1+179  
STAC. 1+330

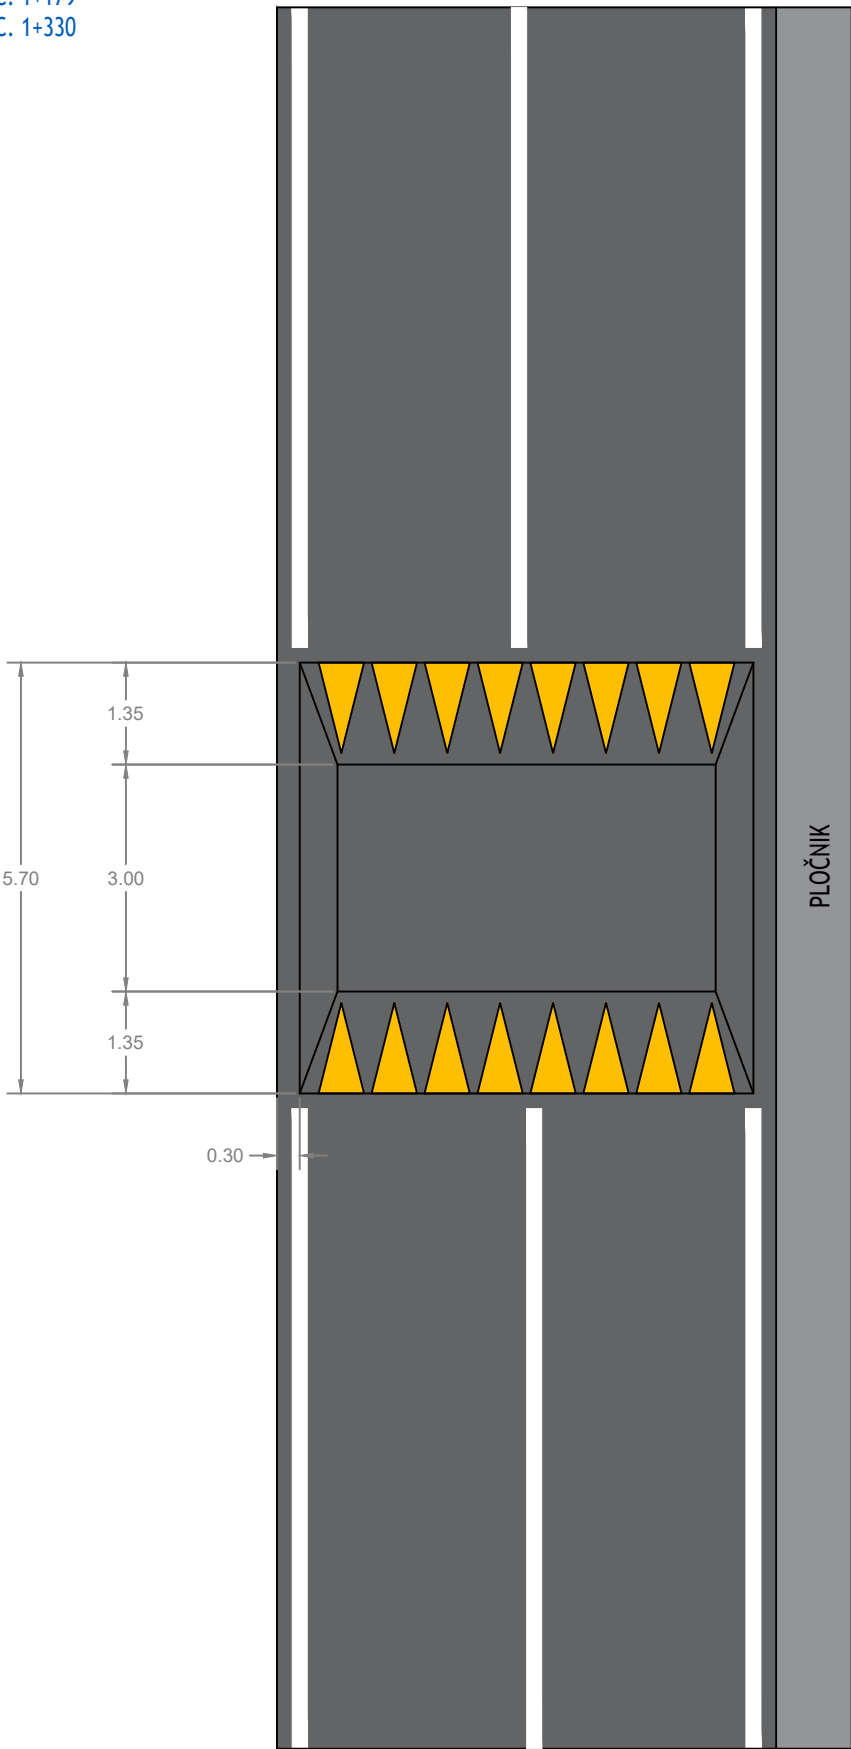




POPREČNI PRESJEK UZDIGNUTE PLOHE

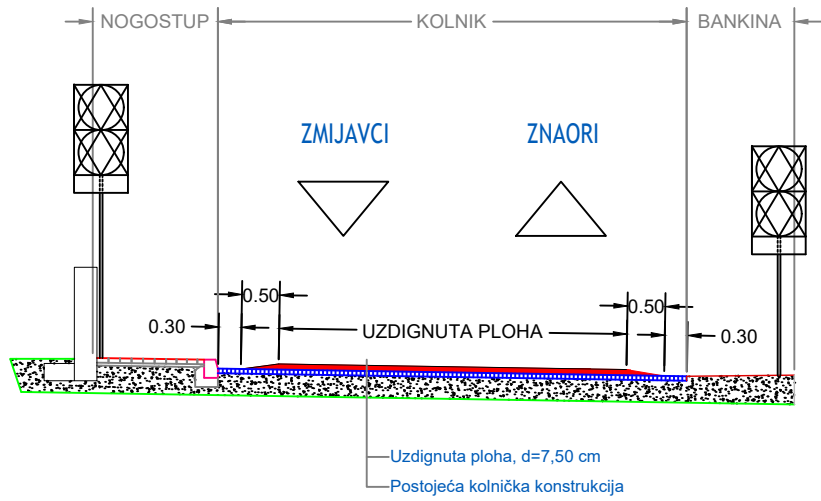


UZDUŽNI PRESJEK UZDIGNUTE PLOHE

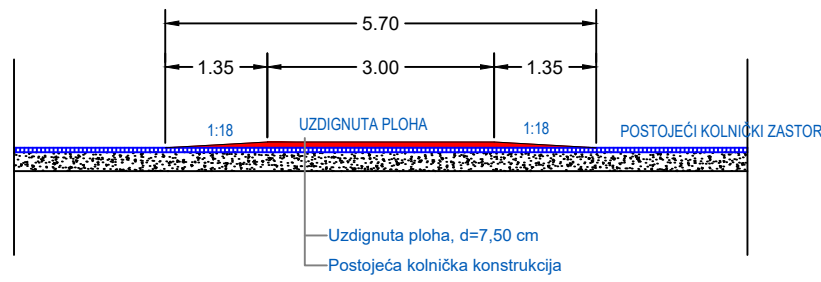




JEDNOSTRANA ZAŠTITNA OGRADA

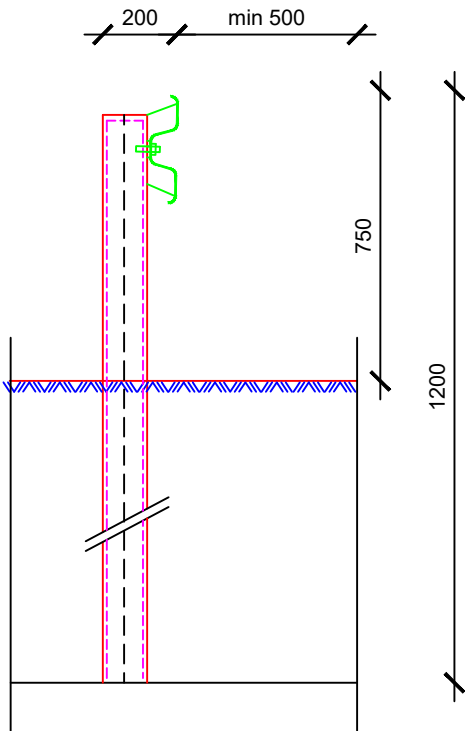

Razmak stupaca: 2,00 m

KONZOLNA  
JEDNOSTRANA ZAŠTITNA OGRADA

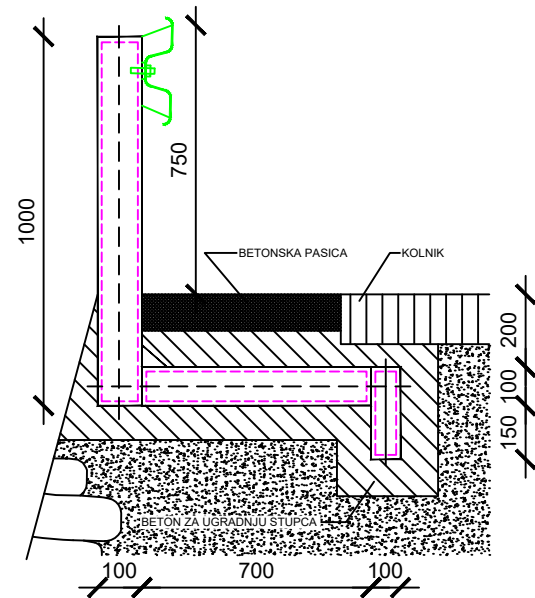

Razmak stupaca: 4,00 m







|                  |                             |
|------------------|-----------------------------|
| Oznaka znaka:    | A22-2                       |
| Dimenzije znaka: | 90 x 60 cm                  |
| Montaža:         | FeZn Fi 60,30 mm, L= 2,70 m |
| Količina:        | 2 kom                       |




|                  |                             |
|------------------|-----------------------------|
| Oznaka znaka:    | A05-2 + B30                 |
| Dimenzije znaka: | T= 90 cm + d= 60 cm         |
| Montaža:         | FeZn Fi 60,30 mm, L= 4,10 m |
| Količina:        | 2 seta                      |

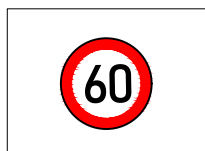


|                  |                             |
|------------------|-----------------------------|
| Oznaka znaka:    | B30                         |
| Dimenzije znaka: | d= 60 cm                    |
| Montaža:         | FeZn Fi 60,30 mm, L= 3,30 m |
| Količina:        | 3 kom                       |

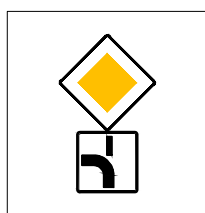


|                  |                             |
|------------------|-----------------------------|
| Oznaka znaka:    | C06 + E14                   |
| Dimenzije znaka: | 60 x 60 cm + 40 x 40 cm     |
| Montaža:         | FeZn Fi 60,30 mm, L= 3,15 m |
| Količina:        | 1 set                       |

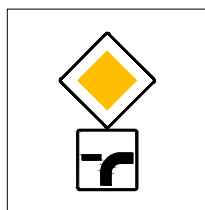

|                  |                             |
|------------------|-----------------------------|
| Oznaka znaka:    | C06 + E14                   |
| Dimenzije znaka: | 60 x 60 cm + 40 x 40 cm     |
| Montaža:         | FeZn Fi 60,30 mm, L= 3,15 m |
| Količina:        | 1 set                       |

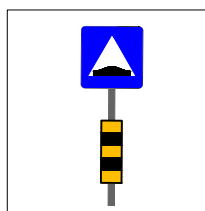

|                  |                             |
|------------------|-----------------------------|
| Oznaka znaka:    | C05 + K05                   |
| Dimenzije znaka: | 60 x 60 cm + 30 x 100 cm    |
| Montaža:         | FeZn Fi 60,30 mm, L= 3,30 m |
| Količina:        | 3 setova                    |

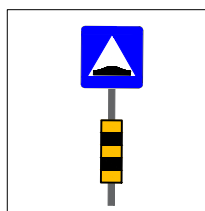


|                  |                          |
|------------------|--------------------------|
| Oznaka znaka:    | C05 + K05                |
| Dimenzije znaka: | 60 x 60 cm + 30 x 100 cm |
| Montaža:         | na postojeći stupac      |
| Količina:        | 1 seta                   |




|                  |                                |
|------------------|--------------------------------|
| Oznaka znaka:    | C76 + B30                      |
| Dimenzije znaka: | 120 x 50 cm + d=60 cm          |
| Montaža:         | FeZn Fi 60,30 mm, L= 2,40 m x2 |
| Količina:        | 1 set                          |




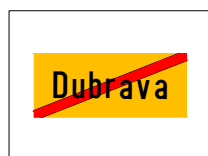


|                  |                                |
|------------------|--------------------------------|
| Oznaka znaka:    | C77                            |
| Dimenzije znaka: | 120 x 50 cm                    |
| Montaža:         | FeZn Fi 60,30 mm, L= 2,40 m x2 |
| Količina:        | 1 kom                          |

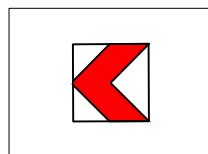

|                  |                             |
|------------------|-----------------------------|
| Oznaka znaka:    | K10-1                       |
| Dimenzije znaka: | 50 x 50 cm                  |
| Montaža:         | FeZn Fi 60,30 mm, L= 2,00 m |
| Količina:        | 4 kom                       |

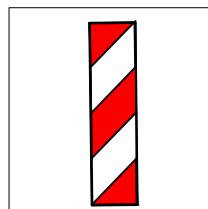

|                  |                             |
|------------------|-----------------------------|
| Oznaka znaka:    | K12-1                       |
| Dimenzije znaka: | 30x100 cm                   |
| Montaža:         | FeZn Fi 60,30 mm, L= 1,70 m |
| Količina:        | 1 kom                       |

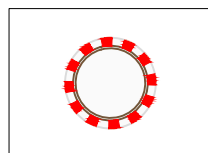

|                  |                             |
|------------------|-----------------------------|
| Oznaka znaka:    | K28-1                       |
| Dimenzije znaka: | d= 60 cm                    |
| Montaža:         | FeZn Fi 60,30 mm, L= 2,00 m |
| Količina:        | 2 kom                       |



|                  |                                |
|------------------|--------------------------------|
| Oznaka znaka:    | T20                            |
| Dimenzije znaka: | 200 x 30 cm                    |
| Montaža:         | FeZn Fi 60,30 mm, L= 2,00 m x2 |
| Količina:        | 1 kom                          |



|                  |                                |
|------------------|--------------------------------|
| Oznaka znaka:    | T20                            |
| Dimenzije znaka: | 200 x 30 cm                    |
| Montaža:         | FeZn Fi 60,30 mm, L= 2,00 m x2 |
| Količina:        | 1 kom                          |



|                  |                                 |
|------------------|---------------------------------|
| Oznaka znaka:    | T20                             |
| Dimenzije znaka: | 200 x 30 cm                     |
| Montaža:         | na stupac sa T20 za drugi smjer |
| Količina:        | 1 kom                           |




|                  |                                 |
|------------------|---------------------------------|
| Oznaka znaka:    | T20                             |
| Dimenzije znaka: | 200 x 30 cm                     |
| Montaža:         | na stupac sa T20 za drugi smjer |
| Količina:        | 1 kom                           |




|                  |                                |
|------------------|--------------------------------|
| Oznaka znaka:    | T22                            |
| Dimenzije znaka: | 190 x 30 cm                    |
| Montaža:         | FeZn Fi 60,30 mm, L= 2,00 m x2 |
| Količina:        | 1 kom                          |



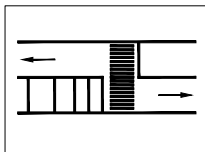

|                          |                               |
|--------------------------|-------------------------------|
| Horizontalna oznaka tip: | K34 - Vibracijske trake       |
| Dimenzije:               | Visina 20 mm, širina 20 cm    |
| Količina:                | 10 kom (5 m - širina kolnika) |

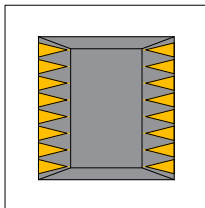


|            |                                    |
|------------|------------------------------------|
| Oznaka:    | H55-1 - uzdignuta ploha            |
| Dimenzije: | 570 cm x širina kolnika - 60,00 cm |
| Visina:    | 7,50 cm                            |
| Količina:  | 2 kom                              |






|                  |                                |
|------------------|--------------------------------|
| Oznaka znaka:    | B45 + E01 + E05                |
| Dimenzije znaka: | d= 60 cm + 60x40 cm + 60x40 cm |
| Montaža:         | FeZn Fi 60,30 mm, L= 4,00 m    |
| Količina:        | 1 kom                          |

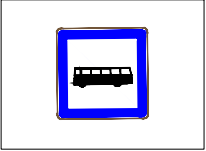

|                  |                             |
|------------------|-----------------------------|
| Oznaka znaka:    | C47                         |
| Dimenzije znaka: | 60 x 60 cm                  |
| Montaža:         | FeZn Fi 60,30 mm, L= 3,30 m |
| Količina:        | 1 kom                       |

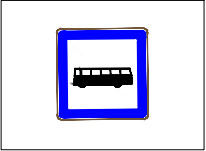

|                  |                     |
|------------------|---------------------|
| Oznaka znaka:    | C47                 |
| Dimenzije znaka: | 60 x 60 cm          |
| Montaža:         | na postojeći stupac |
| Količina:        | 1 kom               |




|                  |                                |
|------------------|--------------------------------|
| Oznaka znaka:    | T20                            |
| Dimenzije znaka: | 190 x 30 cm                    |
| Montaža:         | FeZn Fi 60,30 mm, L= 2,00 m x2 |
| Količina:        | 1 kom                          |




|                |                                 |
|----------------|---------------------------------|
| Naziv:         | Čelična zaštitna odbojna ograda |
| Tip:           | JO N2 W1 V11                    |
| Način montaže: | konzolna                        |
| Količina:      | 36 m                            |



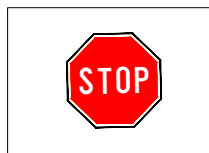

|                  |                             |
|------------------|-----------------------------|
| Oznaka znaka:    | B02                         |
| Dimenzije znaka: | d= 60 cm                    |
| Montaža:         | FeZn Fi 60,30 mm, L= 3,30 m |
| Količina:        | 4 kom                       |

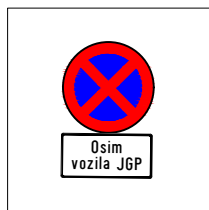

|                  |                             |
|------------------|-----------------------------|
| Oznaka znaka:    | B36 + E05                   |
| Dimenzije znaka: | d= 60 cm + 60 x 40 cm       |
| Montaža:         | FeZn Fi 60,30 mm, L= 3,60 m |
| Količina:        | 1 seta                      |



|                |                                 |
|----------------|---------------------------------|
| Naziv:         | Čelična zaštitna odbojna ograda |
| Tip:           | JO N2 W1 VI1                    |
| Način montaže: | pobijanjem u tlo                |
| Količina:      | 24 m                            |