

LINEA PLENA j.d.o.o.
Šetalište Bačvice 8, 21000 Split
OIB: 78208453247
IBAN: HR17 2360000 1102872895

Oznaka projekta: 765-PE-02/26 II

Investitor:

GRAD OMIŠ

Trg kralja Tomislava 5/1

21310 Omiš

OIB: 49299622160

**UREĐENJE PROMETA NA DIJELU DRŽAVNE CESTE D8,
OD ULAZA NA PARKING U OMIŠU DO MOSTA PREKO
RIJEKE CETINE U OMIŠU**

PROMETNI ELABORAT

Split, veljača, 2026.

Investitor:

GRAD OMIŠ

Trg kralja Tomislava 5/1

21310 Omiš

OIB: 49299622160

Građevina:

**UREĐENJE PROMETA NA DIJELU DRŽAVNE CESTE D8, OD
ULAZA NA PARKING U OMIŠU DO MOSTA PREKO RIJEKE
CETINE U OMIŠU**

Razina elaborata:

IZVEDBENI ELABORAT

Vrsta elaborata:

PROMETNI ELABORAT

Oznaka projekta:

765-PE-02/26 II

Projektant:

Jure Granić, dipl.ing.prom.



**Jure
Granić**

Digitally signed by
Jure Granić
DN: cn=Jure Granić,
c=HR,
email=jgranic@inet.hr
Date: 2026.04.23
18:34:57 +02'00'

Datum:

veljača, 2026.

Direktor:

Jure Granić, dipl.ing.prom.

SADRŽAJ PROJEKTA

1. OPĆA DOKUMENTACIJA

1.1.	Naslovna stranica	1
1.2.	Potpisna stranica	2
1.3.	Sadržaj projekta.....	3
1.4.	Izvadak iz sudskog registra	5
1.5.	Imenovanje projektanta.....	7
1.6.	Rješenje o upisu u Imenik ovlaštenih inženjera prometa	8

2. TEHNIČKI DIO PROJEKTA

2.1.	Tehnički opis.....	10
------	--------------------	----

3. GRAFIČKI PRILOZI

3.1.	Pregledna karta	14
3.2.	Postojeća prometna situacija	15
3.3.	Prijedlog uređenja	16
3.4.	Predmjer prometnih znakova i opreme	17

1. OPĆA DOKUMENTACIJA



TRGOVAČKI SUD U SPLITU
Tt-20/2599-2

MBS: 060419313
EUID: HRSR.060419313
Datum: 15.06.2020

PODACI ZA UPIS U GLAVNU KNJIGU SUDSKOG REGISTRA
(prilog uz rješenje)

Fod brojem upisa 1 za tvrtku LINEA PLENA j.d.o.o. za projektiranje i nadzor upisuje se:

SUBJEKT UPISA

TVRTKA:

LINEA PLENA j.d.o.o. za projektiranje i nadzor

LINEA PLENA j.d.o.o.

SJEDIŠTE/ADRESA:

Split (Grad Split)
Šetalište Bačvice 8

PRAVNI OBLIK:

jednostavno društvo s ograničenom odgovornošću

PRETEŽITA DJELENOST:

71.12 - Inženjerstvo i s njim povezano tehničko savjetovanje

PREDMET POSLOVANJA:

- * - projektiranje i građenje građevina, te stručni nadzor građenja
- * - energetske certificiranje, energetski pregled zgrada i redoviti pregled sustava grijanja i sustava građenja ili klimatizacije u zgradi
- * - stručni poslovi prostornog uređenja
- * - djelatnost prostornog uređenja i gradnje
- * - djelatnost projektiranja i/ili stručnog nadzora građenja
- * - djelatnost upravljanja projektom gradnje
- * - djelatnost tehničkog ispitivanja i analize
- * - projektiranje opreme pratećih objekata i prometne signalizacije
- * - vještačenje u cestovnom prometu
- * - procjena vozila
- * - posredovanje u prometu nekretninama
- * - poslovanje nekretninama
- * - poslovi upravljanja nekretninom i održavanje nekretnina
- * - kupnja i prodaja robe
- * - pružanje usluga u trgovini
- * - obavljanje trgovačkog posredovanja na domaćem i inozemnom tržištu
- * - zastupanje inozemnih tvrtki
- * - usluge informacijskog društva
- * - turističke usluge u nautičkom turizmu
- * - turističke usluge u zdravstvenom turizmu
- * - turističke usluge u kongresnom turizmu
- * - turističke usluge aktivnog i pustolovnog turizma
- * - turističke usluge na poljoprivrednom gospodarstvu, uzgajalištu vodenih organizama, lovištu i u Sumi

D002, 2020-06-15 09:09:46

Stranica: 1 od 3



TRGOVAČKI SUD U SPLITU
Tt-20/2599-2

MBS: 060419313
EUID: HRSR.060419313
Datum: 15.06.2020

PODACI ZA UPIS U GLAVNU KNJIGU SUDSKOG REGISTRA
(prilog uz rješenje)

Pod brojem upisa 1 za tvrtku LINEA PLENA j.d.o.o. za projektiranje i
nadzor upisuje se:

SUBJEKT UPISA

PREDMET POSLOVANJA:

- * - šumoposjednika te ribolovnom turizmu
- * - usluge iznajmljivanja vozila (rent-a-car)
- * - usluge turističkog konjenja
- * - usluge iznajmljivanja opreme za sport i rekreaciju turistima i obveze pružatelja usluge
- * - prijevoz putnika u unutarnjem cestovnom prometu
- * - prijevoz putnika u međunarodnom cestovnom prometu
- * - prijevoz tereta u unutarnjem cestovnom prometu
- * - prijevoz tereta u međunarodnom cestovnom prometu
- * - pripremanje i usluživanje jela, pića i napitaka i pružanje usluge smještaja
- * - pripremanje jela, pića i napitaka za potrošnju na drugom mjestu sa ili bez usluživanja (u prijevoznom sredstvu, na priredbama i slično) i opskrba tim jelima, pićima i napitcima (catering)

OSNIVAČI/ČLANOVI DRUŠTVA:

Jure Granić, OIB: 19320459200
Split, Domovinskog rata 36
- jedini član j.d.o.o.

OSOBE OVLAŠTENE ZA ZASTUPANJE:

Jure Granić, OIB: 19320459200
Split, Domovinskog rata 36
- član uprave
- direktor, zastupa Društvo samostalno i neograničeno

TEMELJNI KAPITAL:

10,00 kuna

PRAVNI ODNOSI:

Osnivački akt:

Izjava o osnivanju Društva od 9. lipnja 2020.

U Splitu, 15. lipnja 2020.

S U D A C
Franka Buzov

765-PE-02/26

Split, 20.veljače 2026.

Temeljem Zakona o gradnji (NN 155/25) donosim sljedeće

RJEŠENJE

Jure Granić, dipl. ing.prom. imenuje se za projektanta na izradi elaborata „**Uređenje prometa na dijelu državne ceste D8, od ulaza na parking u Omišu do mosta preko rijeke Cetine u Omišu**“.

Obrazloženje:

Jure Granić, dipl. ing.prom. upisan je u Imenik ovlaštenih inženjera tehnologije prometa i transporta, čime je stekao pravo na uporabu strukovnog naziva „ovlašteni inženjer cestovnog prometa“.

Prema navedenom imenovani ispunjava uvjete iz Zakona o gradnji (NN 155/25).

DIREKTOR:

Jure Granić, dipl.ing.prom.



REPUBLIKA HRVATSKA
HRVATSKA KOMORA INŽENJERA
TEHNOLOGIJE PROMETA I
TRANSPORTA
Ulica Lavoslava Vukelića 4,
10 000 Zagreb

KLASA: 080-09/25-01/38
URBROJ: 368-04-25-02
Zagreb, 16.10.2025.

Hrvatska komora inženjera tehnologije prometa i transporta slijedom zahtjeva člana, podnesenog za izdavanje potvrde o članstvu i nepostojanju mjera zabrane obavljanja poslova, na temelju članka 4. stavka 2. Zakona o Hrvatskoj komori inženjera tehnologije prometa i transporta („Narodne novine“, broj 79/07, 59/23), članka 9. stavka 1. Statuta Hrvatske komore inženjera tehnologije prometa i transporta („Narodne novine“ broj 20/10, 32/11, 22/12, 73/20 i 157/23), te članka 159. stavka 4. Zakona o općem upravnom postupku („Narodne novine“, broj 47/09, 110/21) izdaje sljedeću

POTVRDU o upisu u Imenik ovlaštenih inženjera tehnologije prometa i transporta

Ime i prezime: Jure Granić, dipl. ing.

Strukovni razred inženjera cestovnog prometa

Broj iz Imenika: 98

Ovom Potvrdom se dokazuje da gore navedeni ispunjava uvjete propisane Zakonom o Hrvatskoj komori inženjera tehnologije prometa i transporta te je upisan u Imenik ovlaštenih inženjera Hrvatske komore inženjera tehnologije prometa i transporta. Uvidom u službenu evidenciju utvrđeno je kako navedeni član Hrvatske komore inženjera tehnologije prometa nije u statusu mirovanja, nije stegovno kažnjavao te mu nije izrečena mjera zabrane obavljanja poslova. Potvrda se izdaje na rok od 6. mjeseci od datuma izdavanja.

Predsjednik Skupštine
dr. sc. Borna Abramović, dipl. ing.

Dostaviti:

1. Podnositelj zahtjeva
2. Arhiva



2. TEHNIČKI DIO PROJEKTA

2.1. TEHNIČKI OPIS

2.1.1. Uvod

Predmet ovog prometnog elaborata je uređenje prometa na raskrižju državnih cesta D8 i D70 u Omišu.

Cilj izrade ovog prometnog elaborata je smanjenje kolizijskih točaka unutar raskrižja, povećanje sigurnosti pješaka, bolja protočnost prometa i jasnije vođenje prometnih tokova.

2.1.2. Postojeće stanje

Analizom postojećeg stanja utvrđeni su sljedeći nedostaci:

- kolizijske točke između vozila koja skreću lijevo i vozila iz suprotnog smjera (državna cesta D70)
- nepovoljna pozicija postojećeg pješačkog prijelaza u raskrižju s kružnim tokom prometa u odnosu na tokove vozila

Zbog navedenog dolazi do smanjenja razine sigurnosti svih sudionika u prometu, posebice pješaka.

U grafičkom prilogu 3.2. prikazano je postojeće stanje uređenja prometa.

2.1.3. Prijedlog uređenja

Radi povećanja sigurnosti i protočnosti prometa predlaže se:

- zabrana skretanja ulijevo na raskrižju državne ceste D70 i Mosorske ulice (Čevrt Žarka Dražojevića). Ulazak u Čevrt Žarka Dražojevića omogućen je preko Glagoljaške ulice, cca 50 m sjeverno.
- uklanjanje postojećeg pješačkog prijelaza na zapadnom kraku raskrižja s kružnim tokom prometa i uklanjanje postojećeg pješačkog prijelaza na istočnom kraku raskrižja s kružnim tokom prometa

Radi jasnijeg vođenja prometnih tokova kroz raskrižje predviđa se iscrtavanje polja za usmjeravanje prometa, razdjelnih crta i strelica za označavanje smjerova vožnje i ugradnja odgovarajuće okomite signalizacije.

U grafičkom prilogu 3.3. prikazan je prijedlog uređenja prometa.

2.1.4. Završne napomene

ZAKLJUČAK

Kod izrade prometnog rješenja korišteni su:

1. Pravilnik o prometnim znakovima, signalizaciji i opremi na cestama (NN 33/05, 64/05, 155/05, 14/11, 92/19).
2. Zakon o gradnji (NN 155/25)
3. Zakon o sigurnosti prometa na cestama (NN 67/08, 48/10, 74/11, 80/13, 98/14, 64/15, 108/17, 70/19, 42/20, 85/22 i 114/22, 133/23, 145/24)
4. Zakon o cestama (NN 84/11, 18/13, 22/13, 54/13, 80/13, 148/13, 92/14, 110/19, 144/21, 114/22 i 04/23, 133/23)
5. Pravilnik o osnovnim uvjetima kojima javne ceste izvan naselja i njihovi elementi moraju udovoljavati sa stajališta sigurnosti prometa (NN 110/01, 90/22)
6. Pravilnik o uvjetima za projektiranje i izgradnju priključaka i prilaza na javnu cestu (NN 95/14)
7. Pravilnik o osiguranju pristupačnosti građevina osobama s invaliditetom i smanjene pokretljivosti (NN 78/2013)
8. Pravilnik o sadržaju, namjeni i razini razrade prometnog elaborata za ceste (NN 140/13)
9. Opći tehnički uvjeti za radove na cestama, 2024.

Norme:

Horizontalna signalizacija: HRN EN 1423:2012, 1424:2004, 1436:2009, 1790:2000, 1463-1:2009, 1463-2:2001, 12802:2011, 13212:2002, 1824:2011, 1871:2000, 13459:2011, 13197:2011; HRN U.S4.221 - 227, 229, 230, 232, 234; HRN Z.S2.240, HRN C.A6.030, HRN C.A6.030, HRN U.C4.018

Prometni znakovi:


- HRN 1114:2002 Prometni znakovi - Tehnički zahtjevi
- HRN 1115:2002 Prometni znakovi - Znakovi opasnosti - Oblikovanje znakova
- HRN 1116:2002 Prometni znakovi - Znakovi izričitih naredaba - Oblikovanje znakova
- HRN 1117:2002 Prometni znakovi - Znakovi obavijesti - Oblikovanje znakova
- HRN 1118:2002 Prometni znakovi - Znakovi obavijesti za vođenje prometa - Oblikovanje znakova
- HRN 1119:2002 Prometni znakovi - Dopunske ploče - Oblikovanje znakova
- HRN 1126:2002 Prometni znakovi - Oprema za ceste - Oblikovanje znakova.


Projektant:


Jure Granić, dipl.ing.prom.


3. GRAFIČKI PRILOZI

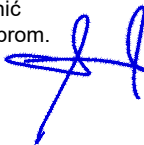


LINEA PLENA j.d.o.o. Šetalište Bačvice 8 21000 Split		OIB: 78208453247 IBAN: HR17 2360000 1102872895	
INVESTITOR:	GRAD OMIŠ Trg kralja Tomislava 5/1 21310 Omiš 49299622160	OZNAKA PROJEKTA:	765-PE-02/26
		ZOP:	
GRAĐEVINA:		VRSTA PROJEKTA:	PROMETNI ELABORAT
UREĐENJE PROMETA NA DIJELU DRŽAVNE CESTE D8, OD ULAZA NA PARKING U OMIŠU DO MOSTA PREKO RIJEKE CETINE U OMIŠU		RAZINA PROJEKTA:	IZVEDBENI
		SADRŽAJ:	
		Pregledna karta	
PROJEKTANT:	Jure Granić dipl. ing. prom. 	MJERILO:	1:25000
		CRTEŽ br.:	3.1.
		DATUM:	veljača, 2026
SURADNICI:		KONTROLIRAO:	
		M.P.	

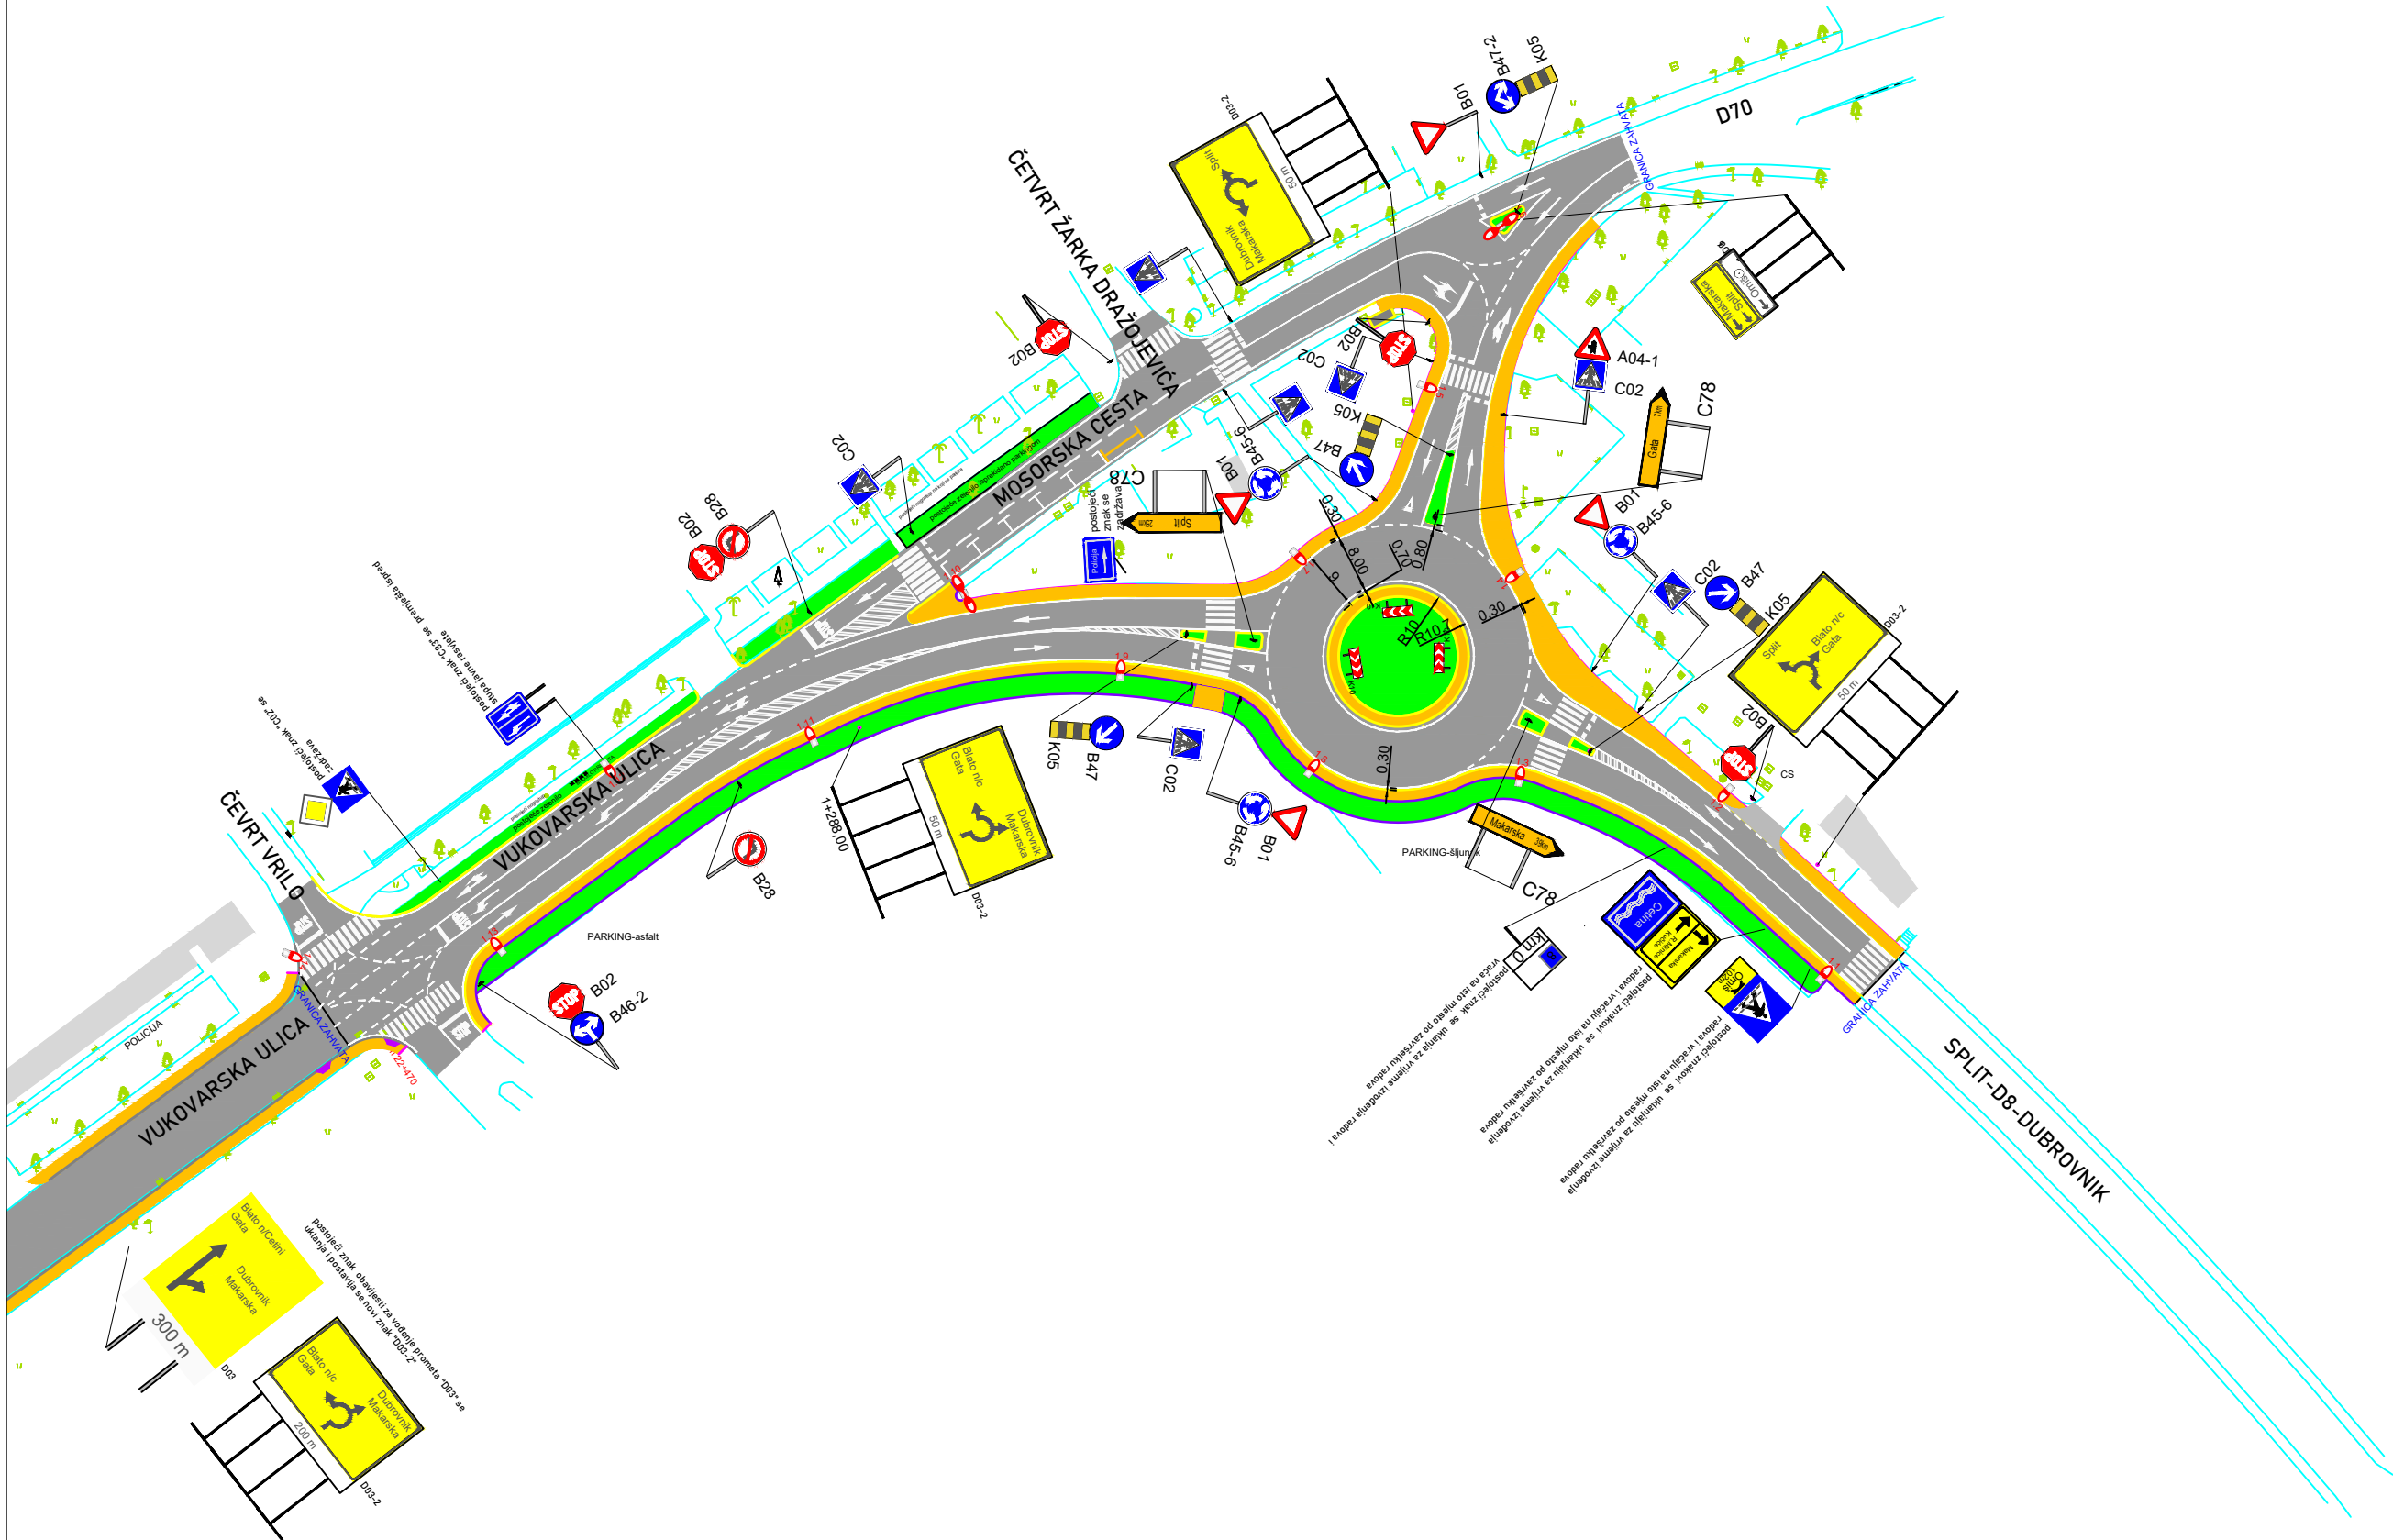

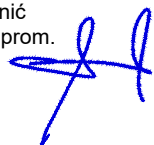LINEA PLENA j.d.o.o. Šetalište Bačvice 8 21000 Split		OIB: 78208453247 IBAN: HR17 2360000 1102872895	
INVESTITOR:	GRAD OMIŠ Trg kralja Tomislava 5/1 21310 Omiš 49299622160	OZNAKA PROJEKTA: 765-PE-02/26	
		ZOP:	
GRADEVINA:		VRSTA PROJEKTA:	PROMETNI ELABORAT
UREĐENJE PROMETA NA DIJELU DRŽAVNE CESTE D8, OD ULAZA NA PARKING U OMIŠU DO MOSTA PREKO RIJEKE CETINE U OMIŠU		RAZINA PROJEKTA:	IZVEDBENI
		SADRŽAJ:	Postojeće stanje
PROJEKTANT:	Jure Granić dipl. ing. prom. 	MJERILO:	1:1000
		CRTEŽ br.:	3.2.
		DATUM:	veljača, 2026
SURADNICI:		KONTROLIRAO:	
		M.P.	

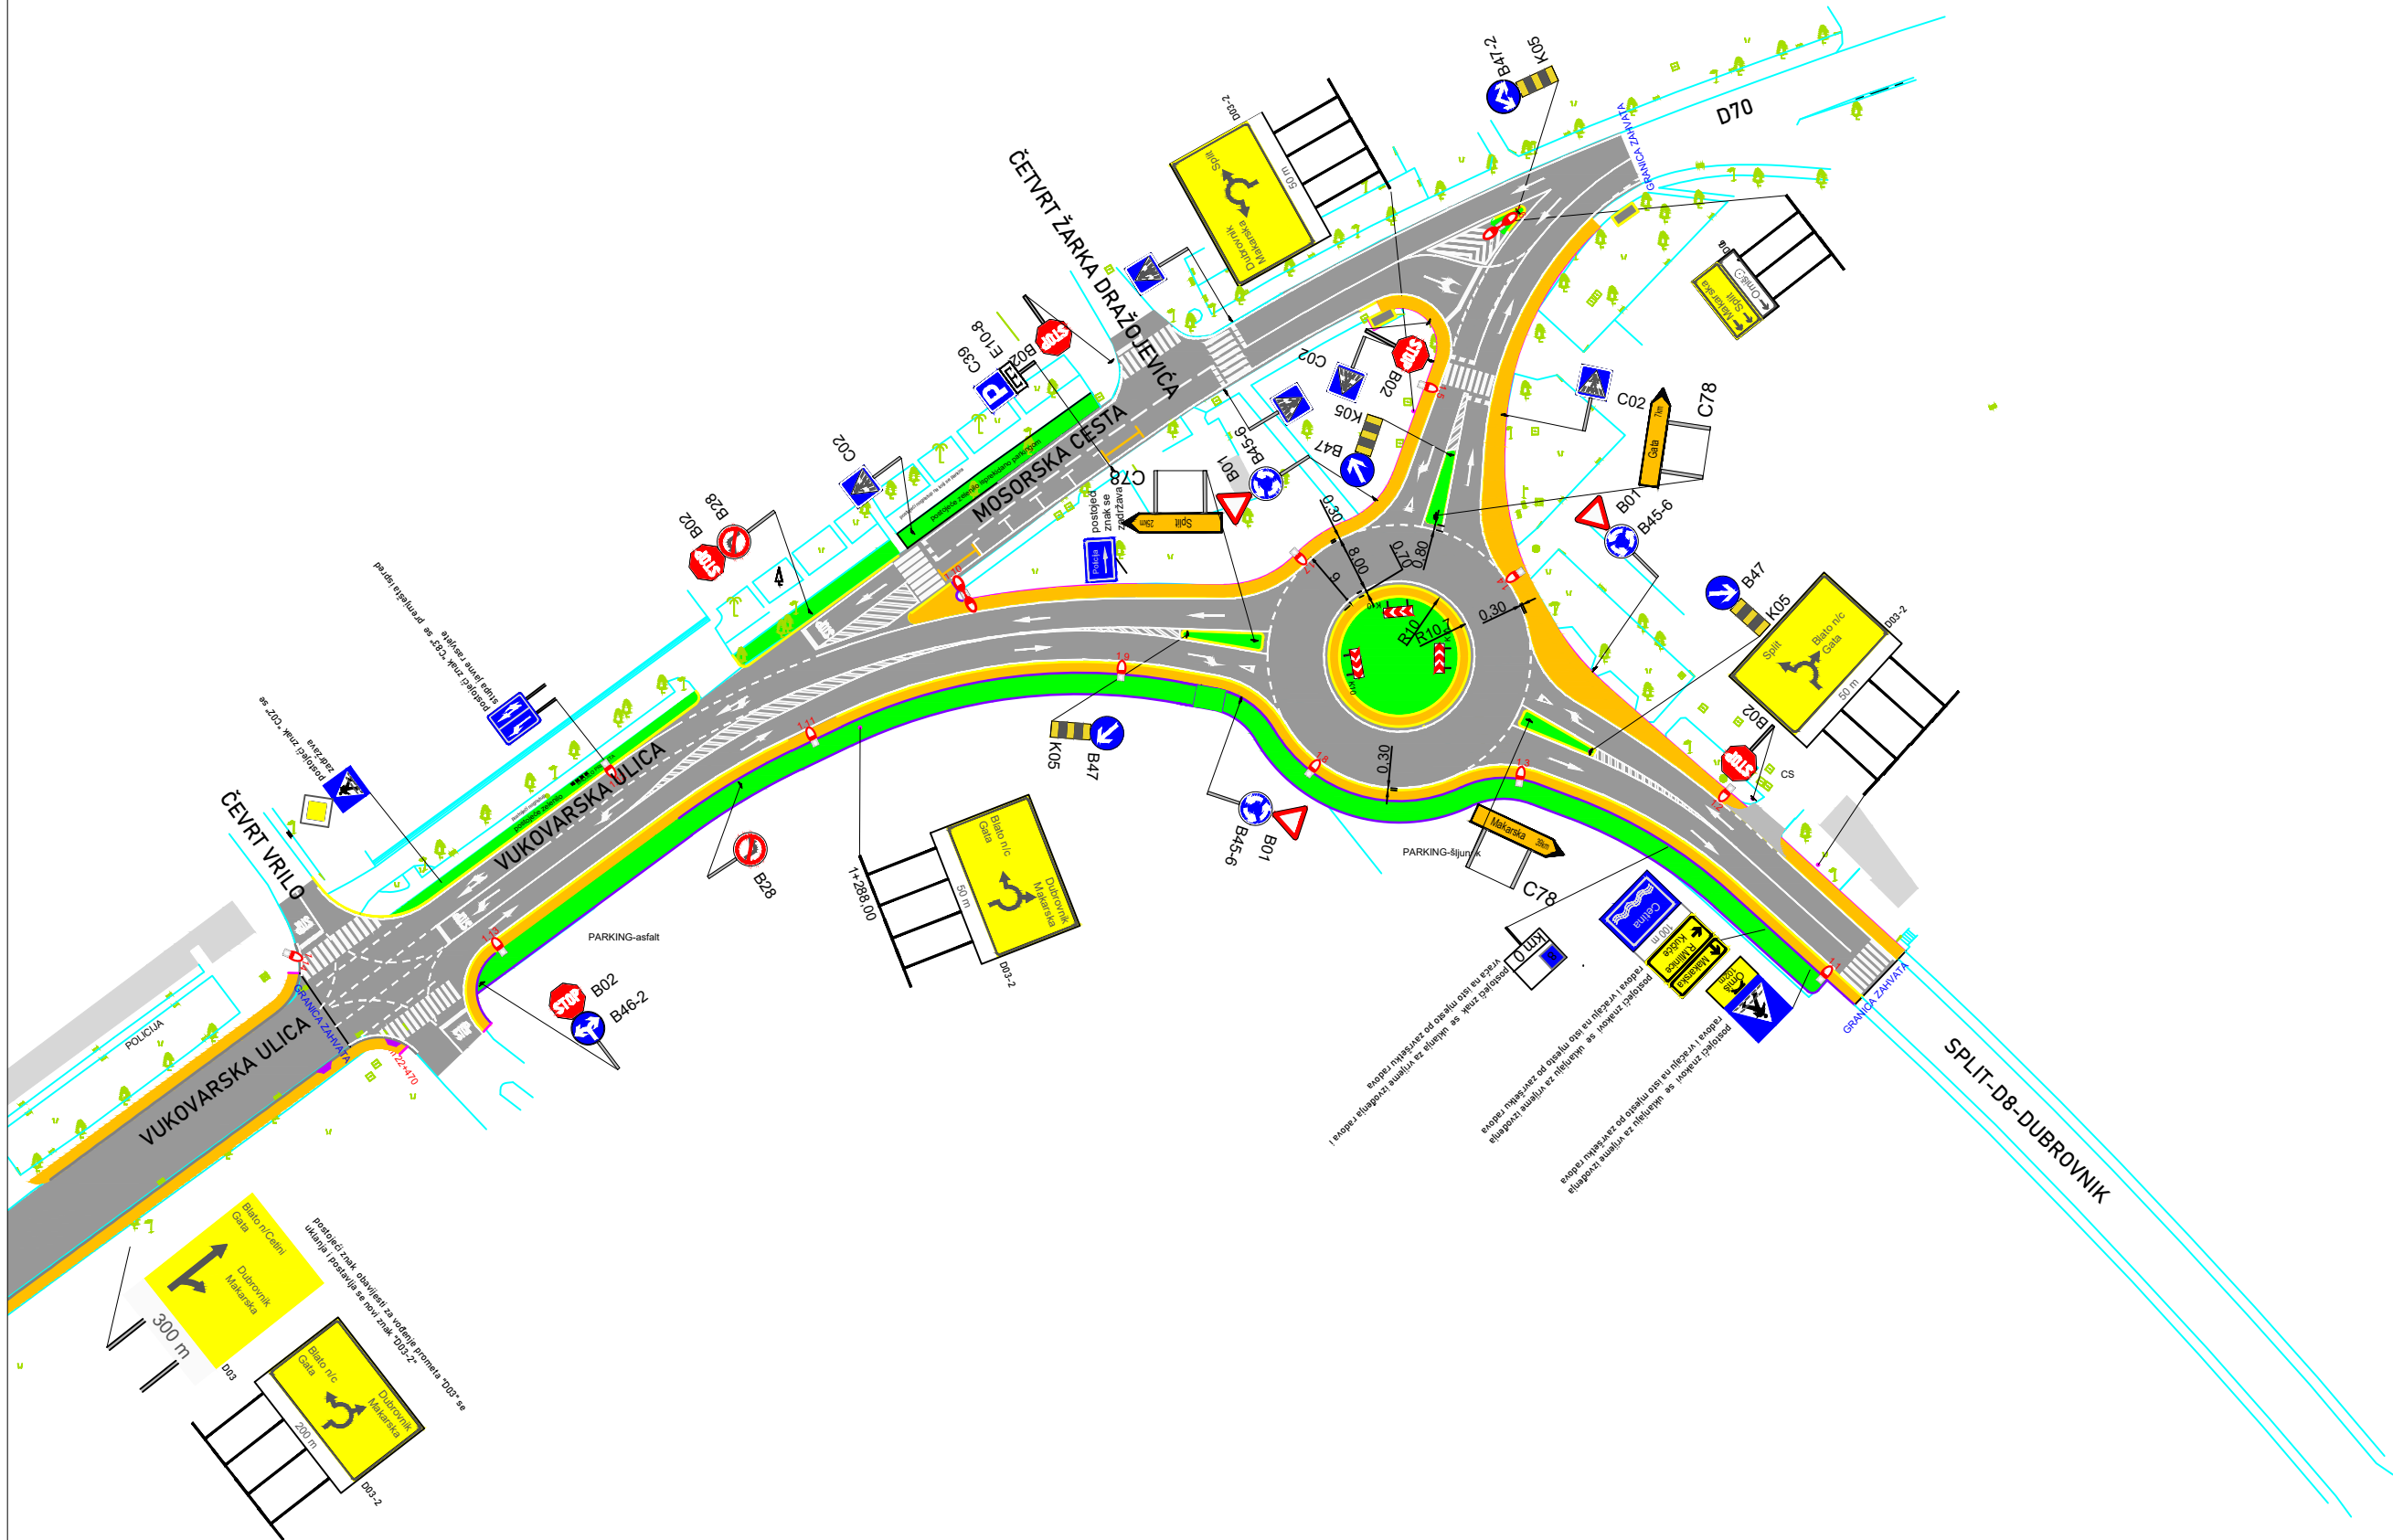

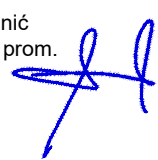INVESTITOR: GRAD OMIŠ Trg kralja Tomislava 5/1 21310 Omiš 49299622160		OZNAKA PROJEKTA: 765-PE-02/26 ZOP:	
GRADEVINA: UREĐENJE PROMETA NA DIJELU DRŽAVNE CESTE D8, OD ULAZA NA PARKING U OMIŠU DO MOSTA PREKO RIJEKE CETINE U OMIŠU		VRSTA PROJEKTA: PROMETNI ELABORAT RAZINA PROJEKTA: IZVEDBENI SADRŽAJ: Prijedlog uređenja	
PROJEKTANT:	Jure Granić dpl. ing. prom. 	MJERILO: 1:1000	
		CRTEŽ br.: 3.3.	
		DATUM: veljača, 2026	
SURADNICI:		KONTROLIRAO:	
		M.P.	

PREDMJER PROMETNE SIGNALIZACIJE I OPREME

STACIONARNA PROJEKCIJA	SRPNA KOD	PREKIDNA KOD	PREKIDNA KOD	SRPNA KOD	UDALJENOST DO TIA	UDALJENOST DO TIA	UDALJENOST DO TIA
	003-2	287/230	RA2		180	4	450
1+221,00	802	90	RA2		220	1	470
1+258,00	808	90	RA2		220	1	380
1+288,00	003-2	287/230	RA2		180	4	450
1+328,00	847	60	RA2		130	1	380
	806	30x100					
1+348,00	801	180x180x100	RA2		220	1	480
	845-6	90	RA2				
1+388,00	C78-1	180x140	RA2		180	2	270

STACIONARNA PROJEKCIJA	SRPNA KOD	PREKIDNA KOD	PREKIDNA KOD	SRPNA KOD	UDALJENOST DO TIA	UDALJENOST DO TIA	UDALJENOST DO TIA
1+288,00	802	90	RA2		220	1	470
	808	90	RA2				
1+348,00	C78-1	180x140	RA2		180	2	270
1+385,00	801	250x120x120	RA2		220	1	480
	845-6	90	RA2				
1+400,00	847	60	RA2		130	1	380
	806	30x100					
1+422,00	802	90			220	1	380
1+438,00	003-2	287/230	RA2		180	4	420
3. smjer iz smjera izlaska	810	180x100	RA2		180	6	230

STACIONARNA PROJEKCIJA POLODAJ	SRPNA KOD	PREKIDNA KOD	PREKIDNA KOD	SRPNA KOD	UDALJENOST DO TIA	UDALJENOST DO TIA	UDALJENOST DO TIA
	C78-1	120x60	RA2		180	2	270
	804-1	125/120/120	RA2				
	C02	90	RA2		220	1	450
	847-2	60	RA2		130	1	380
	806	30x100	RA2				
	006	170/120	RA2		220	3	380
	003-2	287/190	RA2		180	4	420
	C02	90x80	RA2		220	1	380
	847	60	RA2		130	1	380
	806	30x100	RA2				
	801	125/120/120	RA2		220	1	450
	845-6	90	RA2				
	802	90	RA2		220	1	380