Vukušić projekti d.o.o.

za graditeljstvo, trgovinu i usluge

sjedište: Marina Getaldića 5, 10410 Velika Gorica
ured: Andrije Kačića Miošića 64, 10410 Velika Gorica
oib: 01797430146
mbs: 080721082 (Trgovački sud u Zagrebu)
iban: HR8623600001102191586 (kod ZABA)
mobitel: 098/319-562
e-mail: info@vukusic-projekti.hr

NAZIV I SJEDIŠTE INVESTITORA:
GRAD OMIŠ
(OIB: 49299622160)
Trg kralja Tomislava 5/1, 21310 Omiš

NAZIV GRAĐEVINE ILI NJEZINOG DIJELA:
ZGRADA CENTRALNOG DJEČJEG VRTIĆA U OMIŠU I JAVNA ZELENA POVRŠINA S DJEČJIM IGRALIŠTEM, PODRUČJE RIBNJAK

LOKACIJA GRAĐEVINE:
k.č. 3839/14, 3839/16, 3839/17, k.o. Duće

ZAJEDNIČKA OZNAKA PROJEKTA:
100

OZNAKA PROJEKTA:
104/25-SE

REDNI BROJ MAPE U NIZU MAPA KOJE ČINE CJELOVITI PROJEKT:
MAPA 10

RAZINA RAZRADE ODNOSNO NAMJENA PROJEKTA:
IZVEDBENI PROJEKT

STRUKOVNA ODREDNICA PROJEKTA:
ELEKTROTEHNIČKI PROJEKT

NAZIV PROJEKTIRANOG DIJELA GRAĐEVINE NA KOJEG SE PROJEKT ODNOSI:
SUNČANA ELEKTRANA

GLAVNI PROJEKTANT:
KREŠIMIR RENIĆ, mag.ing.arch.
ovlašteni inženjer arhitekture A 4448

DIGITALNI POTPIS
Krešimir Renić
Digitally signed by Krešimir Renić
Date: 2025.12.12 17:37:10 +01'00'

PEČAT I POTPIS

PROJEKTANT:
BOJAN VUKUŠIĆ, mag. ing. el.
ovlašteni inženjer elektrotehnike E 2955

DIGITALNI POTPIS
Bojan Vukušić
Digitally signed by Bojan Vukušić
DN: c=HR, o=HKIE, 2.5.4.97=VATHR-31185646618, ou=Signature, sn=Vukušić, givenName=Bojan, serialNumber=PNOHR-64898438132, cn=Bojan Vukušić
Date: 2025.12.12 12:32:43 +01'00'

PEČAT I POTPIS

ODGOVORNA OSOBA:
BOJAN VUKUŠIĆ, mag. ing. el.

DIGITALNI POTPIS
BOJAN VUKUŠIĆ
Digitally signed by BOJAN VUKUŠIĆ
DN: c=HR, o=VUKUŠIĆ PROJEKTI D.O.O., 2.5.4.97=HR01797430146, l=VELIKA GORICA, sn=VUKUŠIĆ, givenName=BOJAN, cn=BOJAN VUKUŠIĆ, serialNumber=HR64898438132.1.34
Date: 2025.12.12 12:33:04 +01'00'

PEČAT I POTPIS

MJESTO I DATUM IZRADE PROJEKTA:
Velika Gorica, rujan 2025.

NAZIV I SJEDIŠTE INVESTITORA:
GRAD OMIŠ
(OIB: 49299622160)
Trg kralja Tomislava 5/1, 21310 Omiš

NAZIV GRAĐEVINE ILI NJEZINOG DIJELA:
ZGRADA CENTRALNOG DJEČJEG VRTIĆA U OMIŠU I JAVNA ZELENA POVRŠINA S DJEČJIM IGRALIŠTEM, PODRUČJE RIBNJAK

LOKACIJA GRAĐEVINE:
k.č. 3839/14, 3839/16, 3839/17, k.o. Duće

ZAJEDNIČKA OZNAKA PROJEKTA:
100

OZNAKA PROJEKTA:
104/25-SE

REDNI BROJ MAPE U NIZU MAPA KOJE ČINE CJELOVITI PROJEKT:
MAPA 10

RAZINA RAZRADE ODNOSNO NAMJENA PROJEKTA:
IZVEDBENI PROJEKT

STRUKOVNA ODREDNICA PROJEKTA:
ELEKTROTEHNIČKI PROJEKT

NAZIV PROJEKTIRANOG DIJELA GRAĐEVINE NA KOJEG SE PROJEKT ODNOSI:
SUNČANA ELEKTRANA

I OPĆI DIO PROJEKTA

POPIS PROJEKTANATA I SURADNIKA

PROJEKTANT: **BOJAN VUKUŠIĆ, mag. ing. el.**
ovlašteni inženjer elektrotehnike br. E 2955

SURADNICI: **Antonio Paun, bacc. ing. el.**
Goran Jelušić, arh.teh.
Josip Smodila, bacc.ing.el.
Josip Hajda, mag.ing.el.
Marija Hadaš, bacc.ing.el.
Gabriel Glavaš, arh.teh.
Marin Gugić, mag.ing.el.
Filip Teofilović, str. rač. teh.
David Sivč, arh.teh.
Luka Vrdoljak, mag. ing. aedif.
Leo Krupanjsky, mag.ing.el.
Fran Kaurić, el. teh.
Božena Vukadin, viši ekonomist

POPIS SVIH MAPA IZVEDBENOG PROJEKTA

MAPA 1 ARHITEKTONSKI PROJEKT, PROJEKT UNUTARNJEG UREĐENJA I OPREMANJA
TD: IZ-100-25
izradio: ONDA ARHITEKTURA d.o.o
projektant: Krešimir Renić, mag.ing.arch., broj ovlaštenja: 4448

MAPA 2 ARHITEKTONSKI PROJEKT KRAJOBRAZNOG UREĐENJA
TD: 12/2025
izradio: STUDIO SOL LANDSCAPE & ARCHITECTURE j.d.o.o.
projektant: Stanislava Odrljin, mag.ing.arch., broj ovlaštenja: A 5007

MAPA 3 ARHITEKTONSKI PROJEKT – TEHNOLOŠKI PROJEKT KUHINJE PRAONICE RUBLJA
TD: 49/24
izradio: DEKODE d.o.o.
projektant: Zoran Divjak, dipl.ing.arh., broj ovlaštenja: A 216

MAPA 4 PROJEKT DUBOKOG TEMELJENJA
TD: 052-2025
izradio: Ing-jet d.o.o.
projektant: Filip Šantatić, mag.ing.aedif., broj ovlaštenja: G 7825

MAPA 5 GRAĐEVINSKI PROJEKT KONSTRUKCIJE
TD: 33/25
izradio: STUDIO ARHING d.o.o.
projektant: David Anđić, mag.ing.aedif., broj ovlaštenja: G 5398

MAPA 6 STROJARSKI PROJEKT VODOVODA I ODVODNJE
TD: 24019
izradio: PROJEKTNI BIRO - GRIJANJE d.o.o.
projektant:. Srđan Grujić, dipl.ing.stroj., broj ovlaštenja: S 1233

MAPA 7 STROJARSKI PROJEKT TERMOTEHNIČKIH INSTALACIJA
TD: 241133/SI
izradio: TERMOINŽENJERING-PROJEKTIRANJE d.o.o.
projektant: Branimir Šegotić, mag.ing.mech, broj ovlaštenja: S 1791

MAPA 8 ELEKTROTEHNIČKI PROJEKT JAKE I SLABE STRUJE I SUSTAVA ZA ZAŠTITU OD DJELOVANJA MUNJE NA GRAĐEVINAMA
TD: 104/25-E
izradio: Vukušić projekti d.o.o.
projektant: Bojan Vukušić, mag.ing.el., broj ovlaštenja: E 2955

MAPA 9 ELEKTROTEHNIČKI PROJEKT SUSTAVA ZA AUTOMATSKU DOJAVU POŽARA
TD: 104/25-VD
izradio: Vukušić projekti d.o.o.
projektant: Bojan Vukušić, mag.ing.el., broj ovlaštenja: E 2955

MAPA 10 ELEKTROTEHNIČKI PROJEKT SUNČANE ELEKTRANE
TD: 104/25-SE
izradio: Vukušić projekti d.o.o.
projektant: Bojan Vukušić, mag.ing.el., broj ovlaštenja: E 2955

MAPA 11 TROŠKOVNIK GRAĐENJA
TD: IZ-100-25
izradio: ONDA ARHITEKTURA d.o.o
projektant: Krešimir Renić, mag.ing.arch., broj ovlaštenja: 4448

MAPA 12 TROŠKOVNIK OPREMANJA
TD: IZ-100-25
izradio: ONDA ARHITEKTURA d.o.o
projektant: Krešimir Renić, mag.ing.arch., broj ovlaštenja: 4448

POPIS REVIZIJA PROJEKATA

REVIZIJA 1 REVIZIJA GRAĐEVINSKOG PROJEKTA KONSTRUKCIJE – ARMIRANI BETON

REVIZIJA 2 REVIZIJA GRAĐEVINSKOG PROJEKTA KONSTRUKCIJE – ČELIK

REVIZIJA 3 REVIZIJA PROJEKTA DUBOKOG TEMELJENJA

SADRŽAJ MAPE 10

I OPĆI DIO PROJEKTA 2

POPIS PROJEKTANATA I SURADNIKA 3
POPIS MAPA PROJEKTA 4
SADRŽAJ MAPE 10 6

II GRAFIČKI DIO PROJEKTA 7

POPIS GRAFIČKIH PRILOGA 8
STRANICA ZA OVJERU SLUŽBENIH TIJELA 9

NAZIV I SJEDIŠTE INVESTITORA:
GRAD OMIŠ
(OIB: 49299622160)
Trg kralja Tomislava 5/1, 21310 Omiš

NAZIV GRAĐEVINE ILI NJEZINOG DIJELA:
ZGRADA CENTRALNOG DJEČJEG VRTIĆA U OMIŠU I JAVNA ZELENA POVRŠINA S DJEČJIM IGRALIŠTEM, PODRUČJE RIBNJAK

LOKACIJA GRAĐEVINE:
k.č. 3839/14, 3839/16, 3839/17, k.o. Duće

ZAJEDNIČKA OZNAKA PROJEKTA:
100

OZNAKA PROJEKTA:
104/25-SE

REDNI BROJ MAPE U NIZU MAPA KOJE ČINE CJELOVITI PROJEKT:
MAPA 10

RAZINA RAZRADE ODNOSNO NAMJENA PROJEKTA:
IZVEDBENI PROJEKT


STRUKOVNA ODREDNICA PROJEKTA:
ELEKTROTEHNIČKI PROJEKT

NAZIV PROJEKTIRANOG DIJELA GRAĐEVINE NA KOJEG SE PROJEKT ODNOSI:
SUNČANA ELEKTRANA

II GRAFIČKI DIO PROJEKTA

POPIS GRAFIČKIH PRILOGA

1. Situacija
2. Sunčana elektrana: tlocrt prizemlja, list 1-2/2
3. Sunčana elektrana: tlocrt 2. kata
4. Sunčana elektrana: tlocrt krova, list 1-2/2
5. Sunčana elektrana: blok shema
6. Sunčana elektrana: tropolna shema DC razvoda
7. Sunčana elektrana: jednopolna shema razvodnog ormara AC-SE
8. Sunčana elektrana: dispozicija razvodnih ormara i invertera

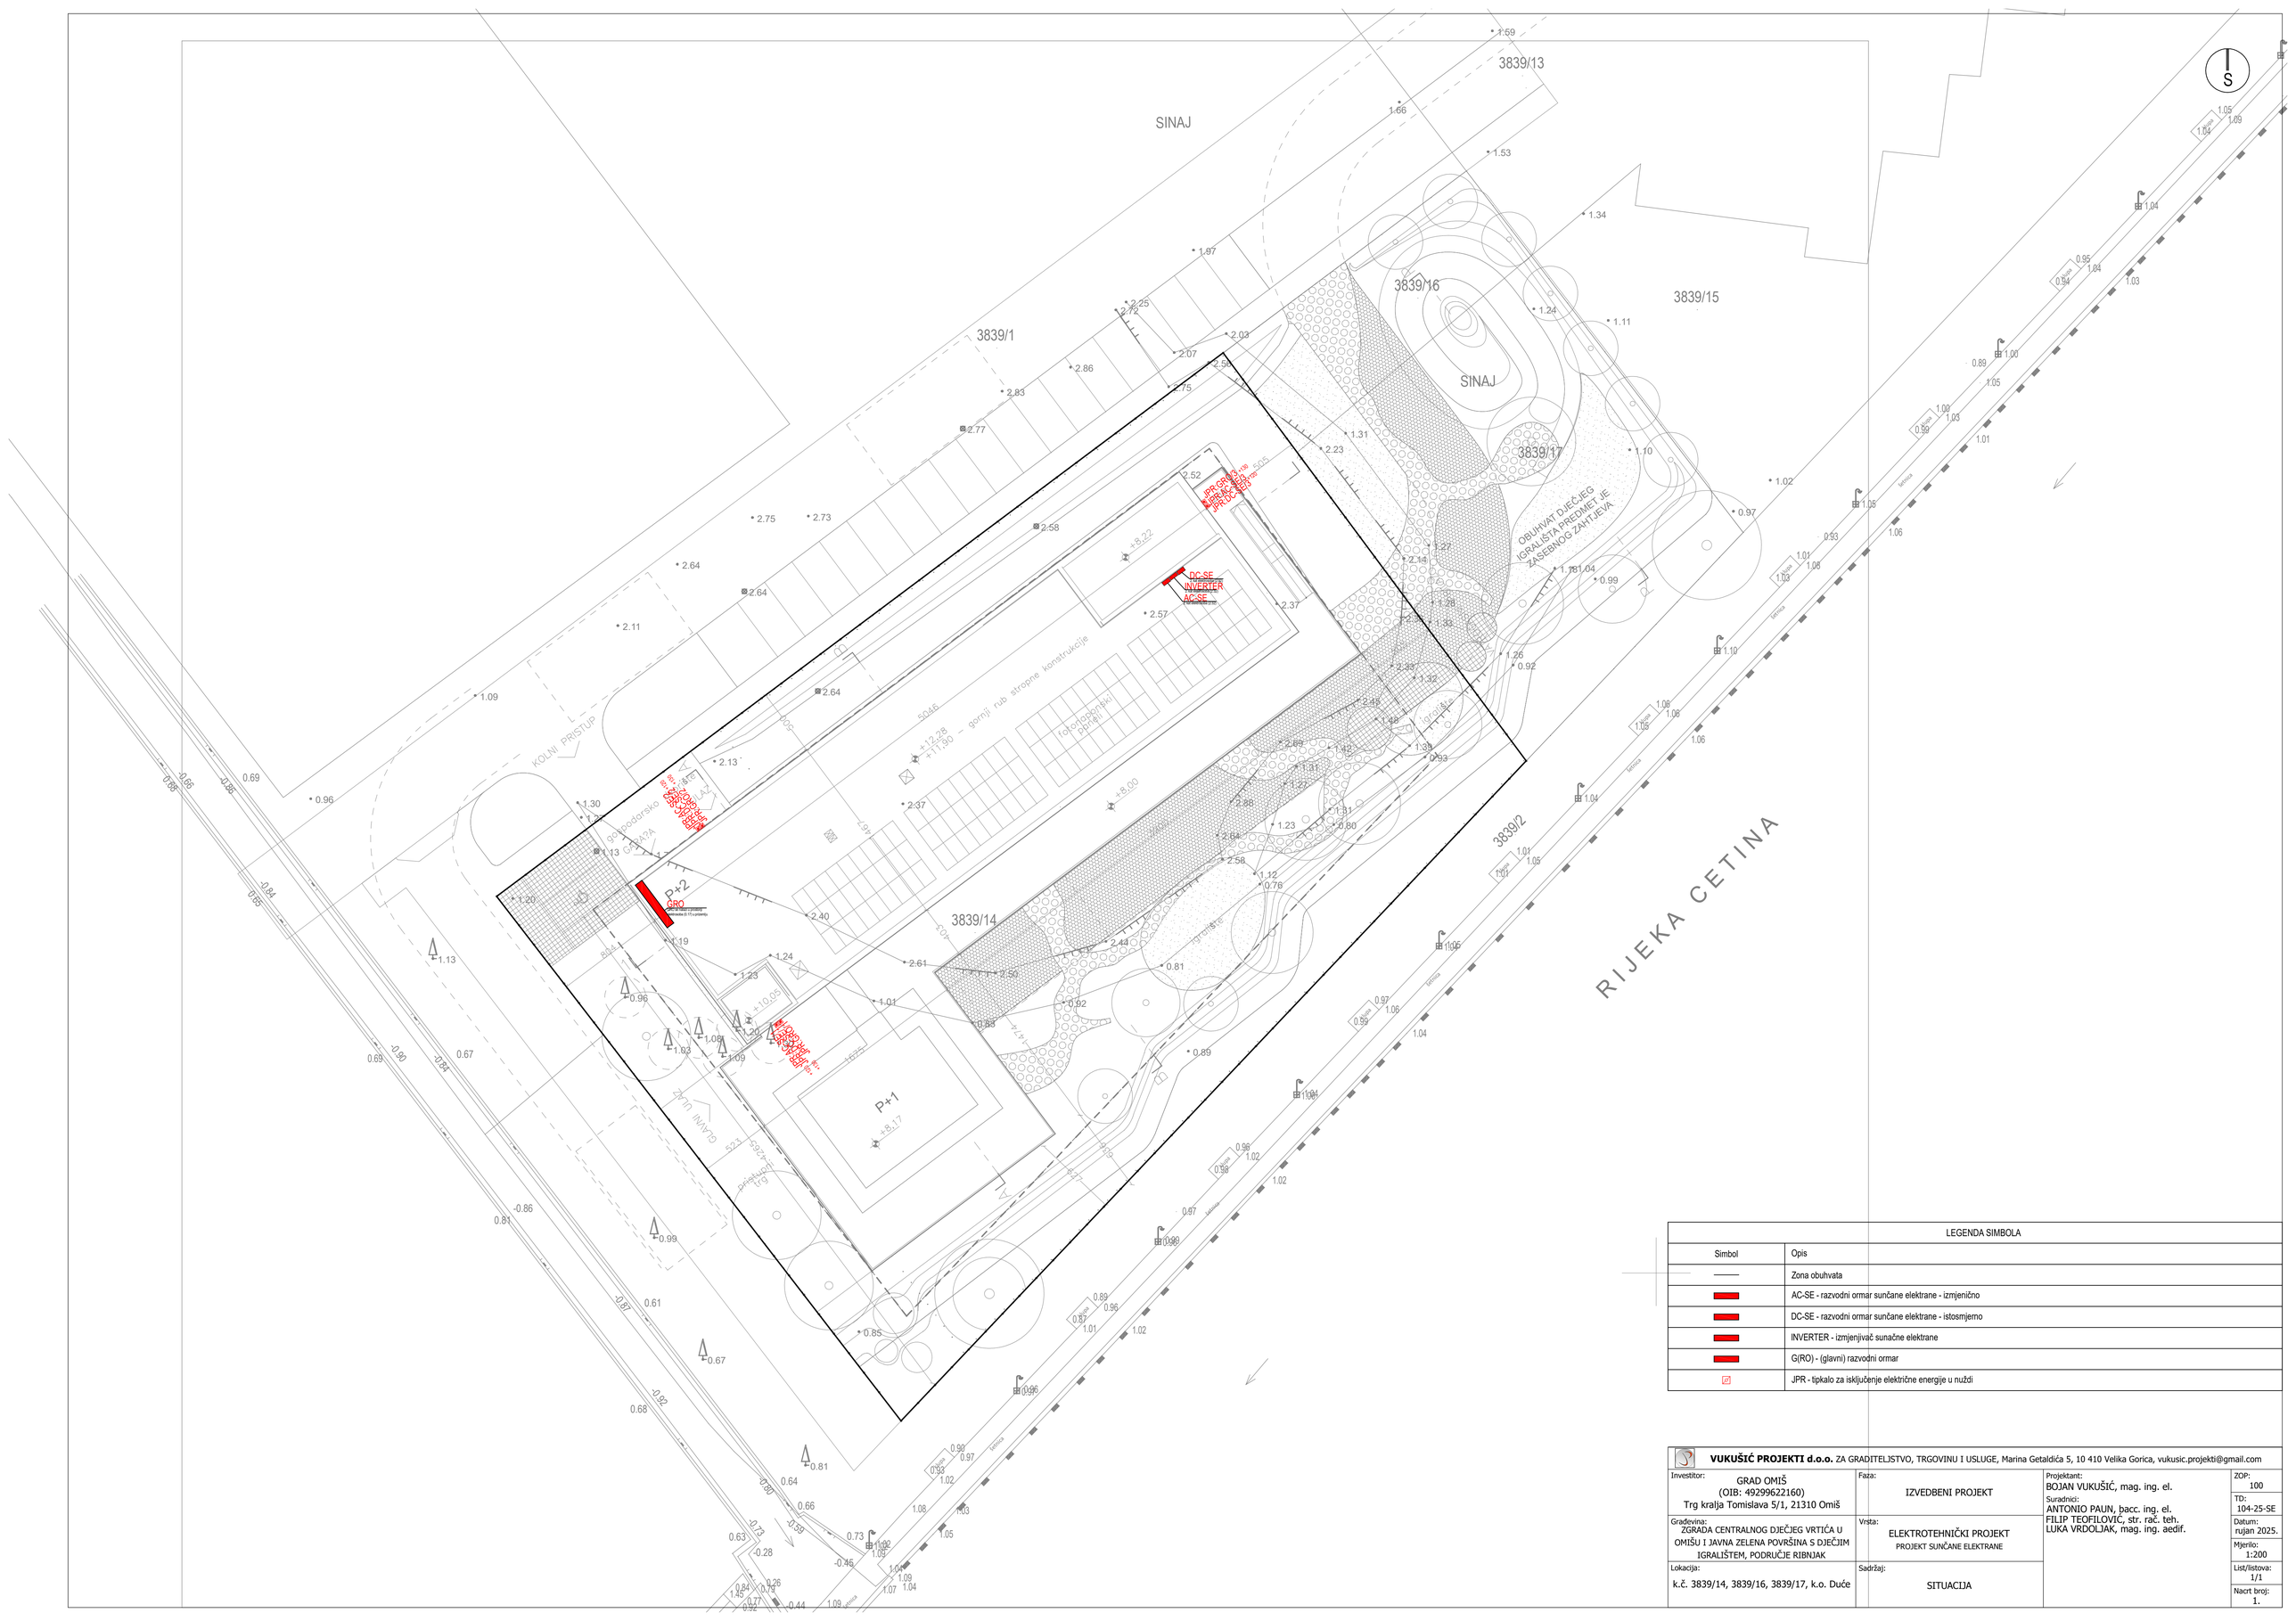
3839/13
3839/16
3839/15
3839/17
3839/1
3839/14
3839/2
SINAJ
SINAJ
OBUHVAT DJEČJEG IGRALIŠTA PREDMET JE ZASEBNOG ZAHTJEVA
RIJEKA CETINA
KOLNI PRISTUP
GLAVNI ULAZ
P+2
GRO
P+1
+12,28
+11,90 – gornji rub stropne konstrukcije
+8,22
+8,00
+10,05
+8,17
DC-SE
INVERTER
AC-SE
JPR-GRO
JPR-AC-SE
JPR-DC-SE
fotonaponski panel
gospodarsko
GARAŽA
igralište
betonska ograda visine 0,70 cm postojeća
betonska ograda visine 0,70 cm postojeća
betonska ograda visine 0,70 cm postojeća

Gospodarsko dvori?te
?tokani beton
47,96 m²

GARAŽA

ULAZ

JPR-AC-SE/2
JPR-DC-SE/2
JPR-G(RO)-SE

-0,02

GRO

RO KOMP.

0.17
Elektro soba
ker. plo?ice
5,80 m²

0.16
Spremi?te alata
keramički plo?ice
1,81 m²

0.15
Gara?a
keramički plo?ice
19,57 m²

0.18
Sanitarije invalidi
keramički plo?ice
3,78 m²

0.19
Sanitarije za djecu
ker. plo?ice
2,34 m²

0.9
Sanitarije za odgojitelje
keramički plo?ice
2,69 m²

0.11
Sanitarije za odgojitelje Ž
keramički plo?ice
2,86 m²

0.12
Sanitarije za roditelje M
keramički plo?ice
4,34 m²

0.13
Sanitarije za roditelje Ž
ker. plo?ice
3,81 m²

0.8
Garderoba za odgojitelje
keramički plo?ice
2,83 m²

0.10
Garderoba za odgojitelje M
keramički plo?ice
3,32 m²

0.14
Hodnik
ker. plo?ice
9,07 m²

DBS05

0.7
Spremi?te
keramički plo?ice
5,57 m²

128 x 33 cm
13v x 14,8 cm

138 x 33 cm
14v x 14,8 cm

0.6
Stubi?te
keramički plo?ice
11,54 m²

DBS03

0.2
Hodnik
terrazzo
81,57 m²

u naš izmaš razdjelnika
podnog grijanja

0.20
Spremi?te pribora za ?i?anje
ker. plo?ice
5,00 m²

0.22
Sanitarni ?vor
keramički plo?ice
12,29 m²

0.23
Dnevni boravak – jaslice
kau?uk
64,79 m²

0.5
Spremi?te
tepih
2,13 m²

0.4
Videonadzor
tepih
7,53 m²

DBS08

DBS02

Pristupni trg
?tokani beton, guma
93,28 m²

GLAVNI ULAZ

0.1
Vjetrobran
otira?
14,55 m²

-0,30

-0,04


0.3
Ranalica i?a ranjenika

1/A 1/B 1/C 1/D 1/E
1/1 1/2 1/3 1/4 1/5
2/1 2/2 2/C 2/D 2/E

LEGENDA SIMBOLA - LEGENDA	
Simbol	Opis
	AC-SE - razvodni ormar sunčane elektrane - izmjenično
	DC-SE - razvodni ormar sunčane elektrane - istosmjerno
	INVERTER - izmjenjivač sunačne elektrane
	G(RO) - (glavni) razvodni ormar
	JPR - tipkalo za isključenje električne energije u nuždi
	Vertikalna trasa električnih instalacija - jaka struja
1.1.1.1	Oznaka adrese fotonaponskog panela
	Fotonaponski panel

VUKUŠIĆ PROJEKTI d.o.o. ZA GRADITELJSTVO, TRGOVINU I USLUGE, Marina Getaldića 5, 10 410 Velika Gorica, vukusic.projekti@gmail.com

Investitor: GRAD OMIŠ (OIB: 49299622160) Trg kralja Tomislava 5/1, 21310 Omiš	Faza: IZVEDBENI PROJEKT	Projektant: BOJAN VUKUŠIĆ, mag. ing. el.	ZOP: 100
Građevina: ZGRADA CENTRALNOG DJEČJEG VRTIĆA U OMIŠU I JAVNA ZELENA POVRŠINA S DJEČJIM IGRALIŠTEM, PODRUČJE RIBNJAK	Vrsta: ELEKTROTEHNIČKI PROJEKT PROJEKT SUNČANE ELEKTRANE	Suradnici: ANTONIO PAUN, bacc. ing. el. FILIP TEOFILOVIĆ, str. rač. teh. LUKA VRDOLJAK, mag. ing. aedif.	TD: 104-25-SE
Lokacija: k.č. 3839/14, 3839/16, 3839/17, k.o. Duće	Sadržaj: SUNČANA ELEKTRANA: TLOCRT PRIZEMLJA		Datum: rujan 2025.
			Mjerilo: 1:50
			List/listova: 1/2
			Nacrt broj: 2.

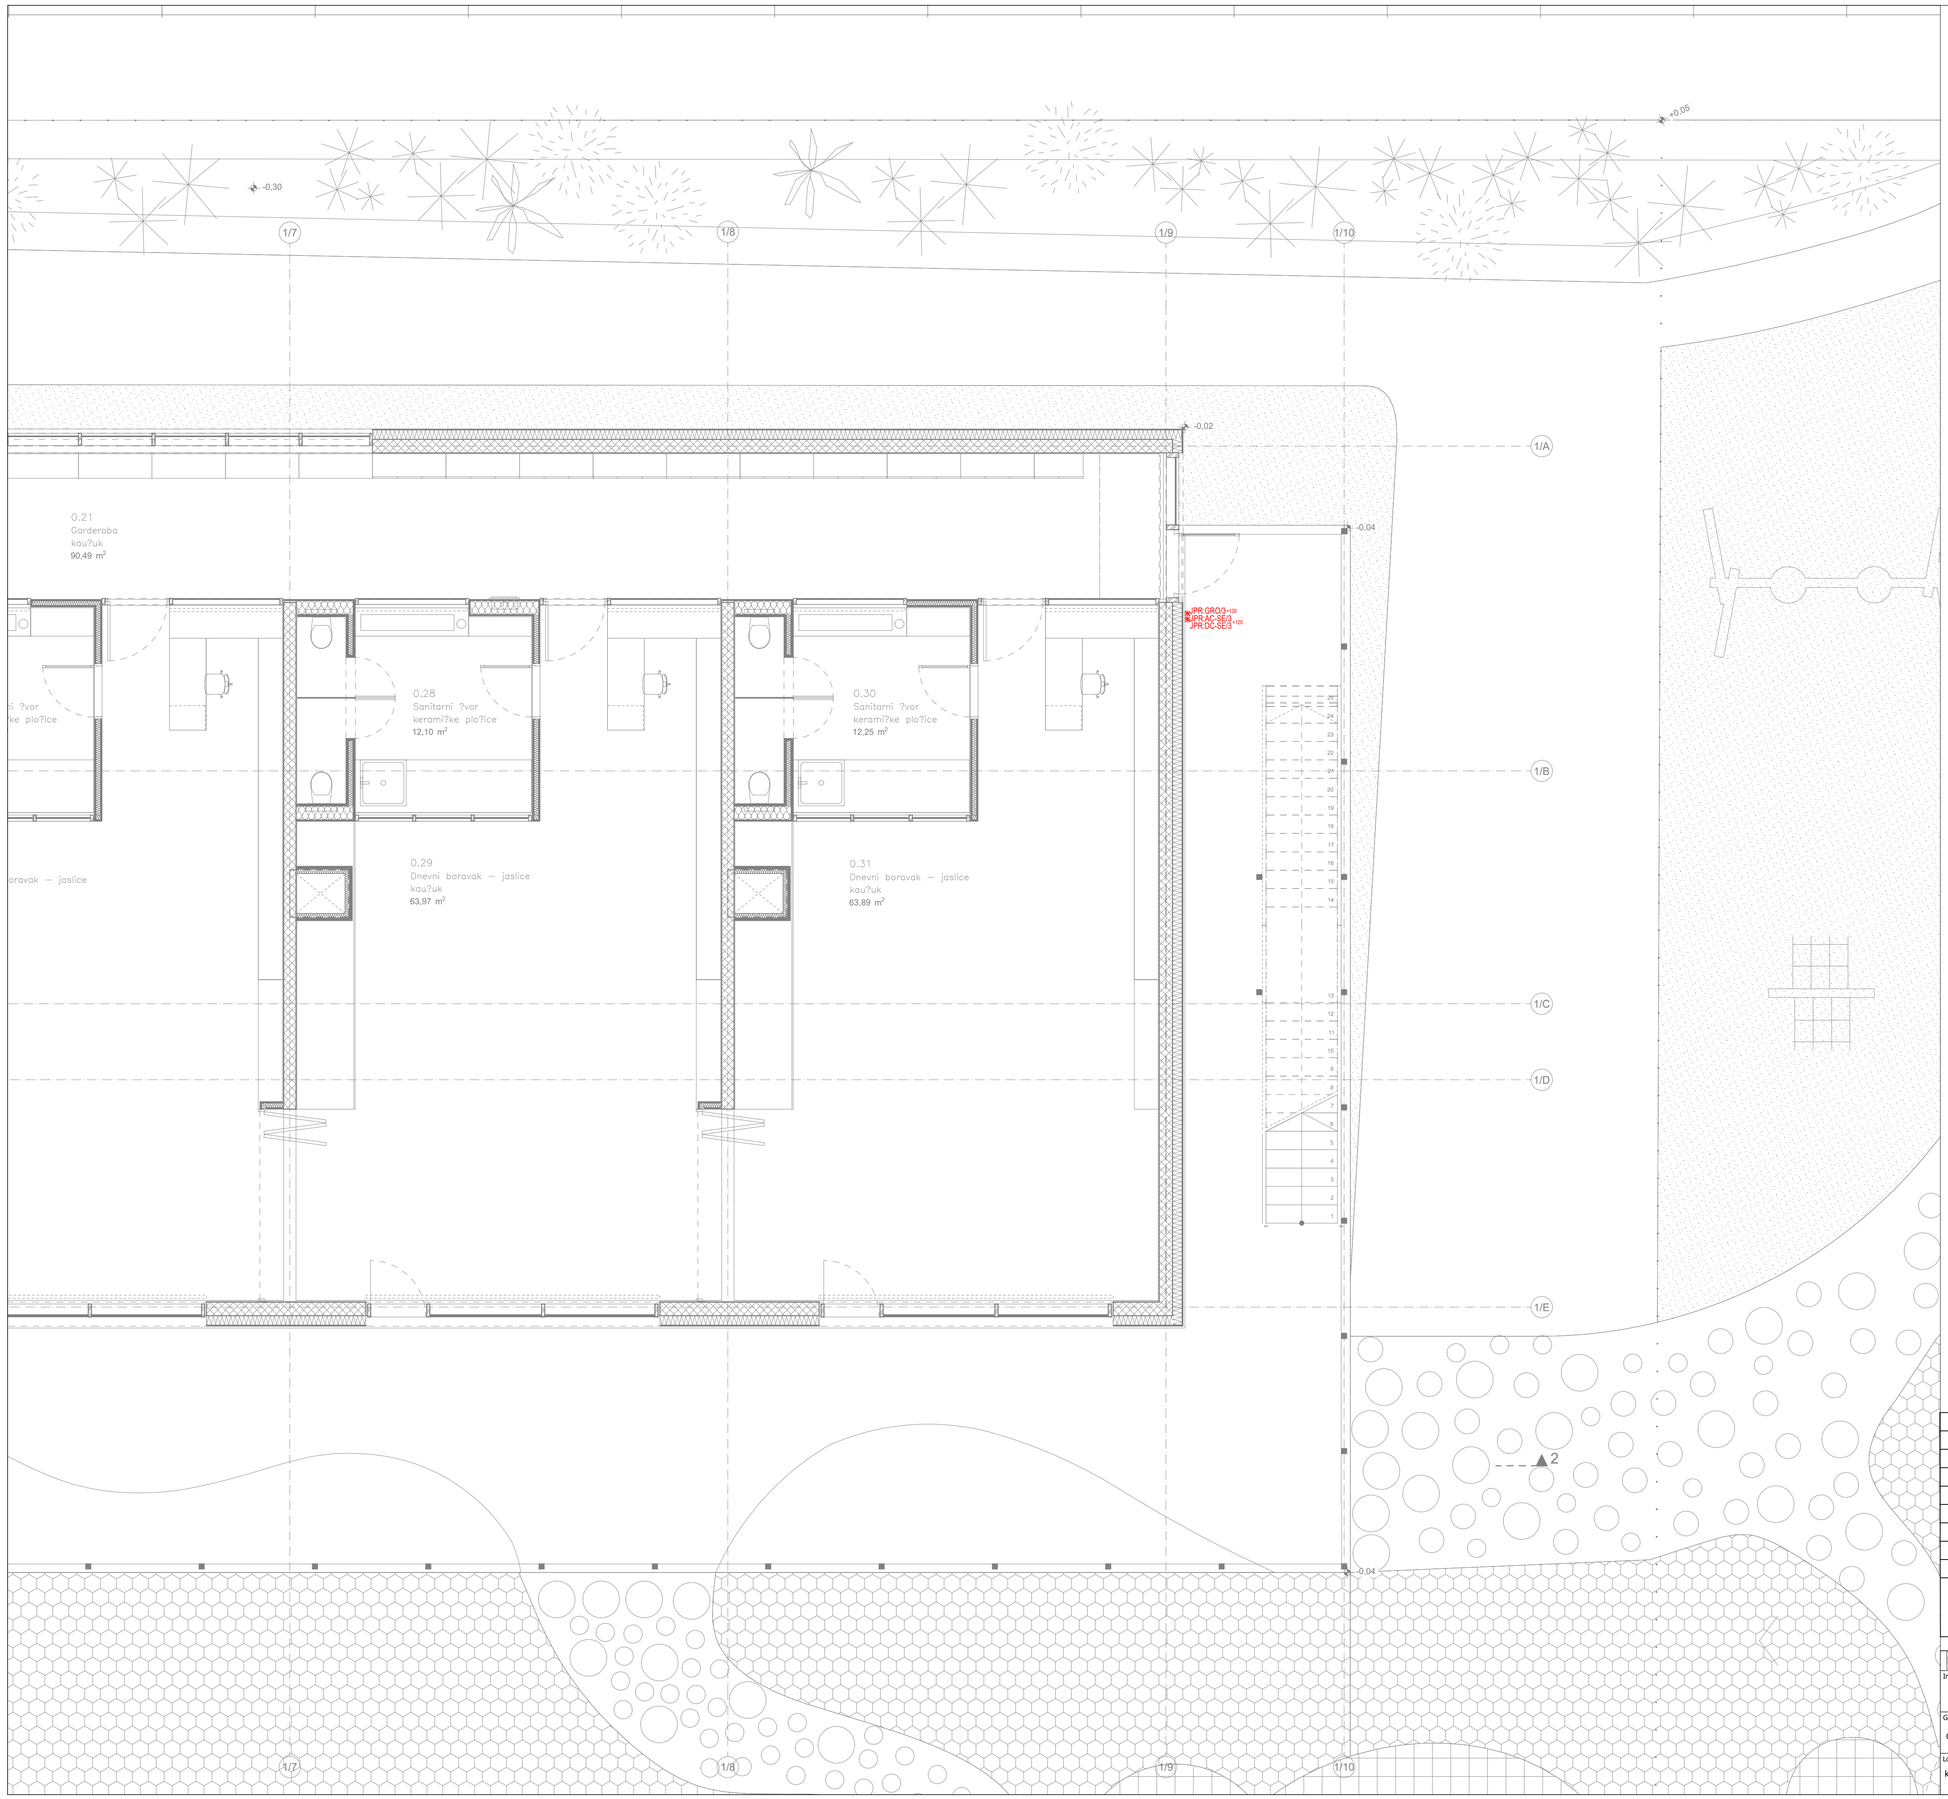

LEGENDA SIMBOLA - LEGENDA	
Simbol	Opis
	AC-SE - razvodni ormar sunčane elektrane - izmjenično
	DC-SE - razvodni ormar sunčane elektrane - istosmjerno
	INVERTER - izmjenjivač sunačne elektrane
	G(RO) - (glavni) razvodni ormar
	JPR - tipkalo za isključenje električne energije u nuždi
	Vertikalna trasa električnih instalacija - jaka struja
1.1.1.1	Oznaka adrese fotonaponskog panela
	Fotonaponski panel

VUKUŠIĆ PROJEKTI d.o.o. ZA GRADITELJSTVO, TRGOVINU I USLUGE, Marina Getaldića 5, 10 410 Velika Gorica, vukusic.projekti@gmail.com

Investitor: GRAD OMIŠ (OIB: 49299622160) Trg kralja Tomislava 5/1, 21310 Omiš	Faza: IZVEDBENI PROJEKT	Projektant: BOJAN VUKUŠIĆ, mag. ing. el.	ZOP: 100
Građevina: ZGRADA CENTRALNOG DJEČJEG VRTIĆA U OMIŠU I JAVNA ZELENA POVRŠINA S DJEČJIM IGRALIŠTEM, PODRUČJE RIBNJAK	Vrsta: ELEKTROTEHNIČKI PROJEKT PROJEKT SUNČANE ELEKTRANE	Suradnici: ANTONIO PAUN, bacc. ing. el. FILIP TEOFILOVIĆ, str. rač. teh. LUKA VRDOLJAK, mag. ing. aedif.	TD: 104-25-SE
Lokacija: k.č. 3839/14, 3839/16, 3839/17, k.o. Duće	Sadržaj: SUNČANA ELEKTRANA: TLOCRT PRIZEMLJA		Datum: rujan 2025.
			Mjerilo: 1:50
			List/listova: 2/2
			Nacrt broj: 2.



LEGENDA SIMBOLA - LEGENDA	
Simbol	Opis
	AC-SE - razvodni ormar sunčane elektrane - izmjenično
	DC-SE - razvodni ormar sunčane elektrane - istosmjerno
	INVERTER - izmjenjivač sunčne elektrane
	G(RO) - (glavni) razvodni ormar
	JPR - tipkalo za isključenje električne energije u nuždi
	Vertikalna trasa električnih instalacija - jaka struja
1.1.1.1	Oznaka adrese fotonaponskog panela
	Fotonaponski panel


VUKUŠIĆ PROJEKTI d.o.o. ZA GRADITELJSTVO, TRGOVINU I USLUGE, Marina Getaldića 5, 10 410 Velika Gorica, vukusic.projekti@gmail.com

Investitor: GRAD OMIŠ (OIB: 49299622160) Trg kralja Tomislava 5/1, 21310 Omiš	Faza: IZVEDBENI PROJEKT	Projektant: BOJAN VUKUŠIĆ, mag. ing. el.	ZOP: 100
Građevina: ZGRADA CENTRALNOG DJEČJEG VRTIĆA U OMIŠU I JAVNA ZELENA POVRŠINA S DJEČJIM IGRALIŠTEM, PODRUČJE RIBNJAK	Vrsta: ELEKTROTEHNIČKI PROJEKT PROJEKT SUNČANE ELEKTRANE	Suradnici: ANTONIO PAUN, bacc. ing. el. FILIP TEOFILOVIĆ, str. rač. teh. LUKA VRDOLJAK, mag. ing. aedif.	TD: 104-25-SE
Lokacija: k.č. 3839/14, 3839/16, 3839/17, k.o. Duće	Sadržaj: SUNČANA ELEKTRANA: TLOCRT 2.KATA		Datum: rujan 2025.
			Mjerilo: 1:50
			List/listova: 1/1
			Nacrt broj: 3.

LEGENDA SIMBOLA - LEGENDA	
Simbol	Opis
	AC-SE - razvodni ormar sunčane elektrane - izmjenično
	DC-SE - razvodni ormar sunčane elektrane - istosmjerno
	INVERTER - izmjenjivač sunačne elektrane
	G(RO) - (glavni) razvodni ormar
	JPR - tipkalo za isključenje električne energije u nuždi
	Vertikalna trasa električnih instalacija - jaka struja
1.1.1.1	Oznaka adrese fotonaponskog panela
	Fotonaponski panel

VUKUŠIĆ PROJEKTI d.o.o. ZA GRADITELJSTVO, TRGOVINU I USLUGE, Marina Getaldića 5, 10 410 Velika Gorica, vukusic.projekti@gmail.com


Investitor: GRAD OMIŠ (OIB: 49299622160) Trg kralja Tomislava 5/1, 21310 Omiš	Faza: IZVEDBENI PROJEKT	Projektant: BOJAN VUKUŠIĆ, mag. ing. el.	ZOP: 100
Građevina: ZGRADA CENTRALNOG DJEČJEG VRTIĆA U OMIŠU I JAVNA ZELENA POVRŠINA S DJEČJIM IGRALIŠTEM, PODRUČJE RIBNJAK	Vrsta: ELEKTROTEHNIČKI PROJEKT PROJEKT SUNČANE ELEKTRANE	Suradnici: ANTONIO PAUN, bacc. ing. el. FILIP TEOFILOVIĆ, str. rač. teh. LUKA VRDOLJAK, mag. ing. aedif.	TD: 104-25-SE
Lokacija: k.č. 3839/14, 3839/16, 3839/17, k.o. Duće	Sadržaj: SUNČANA ELEKTRANA: TLOCRT KROVA		Datum: rujan 2025.
			Mjerilo: 1:50
			List/listova: 1/2
			Nacrt broj: 4.

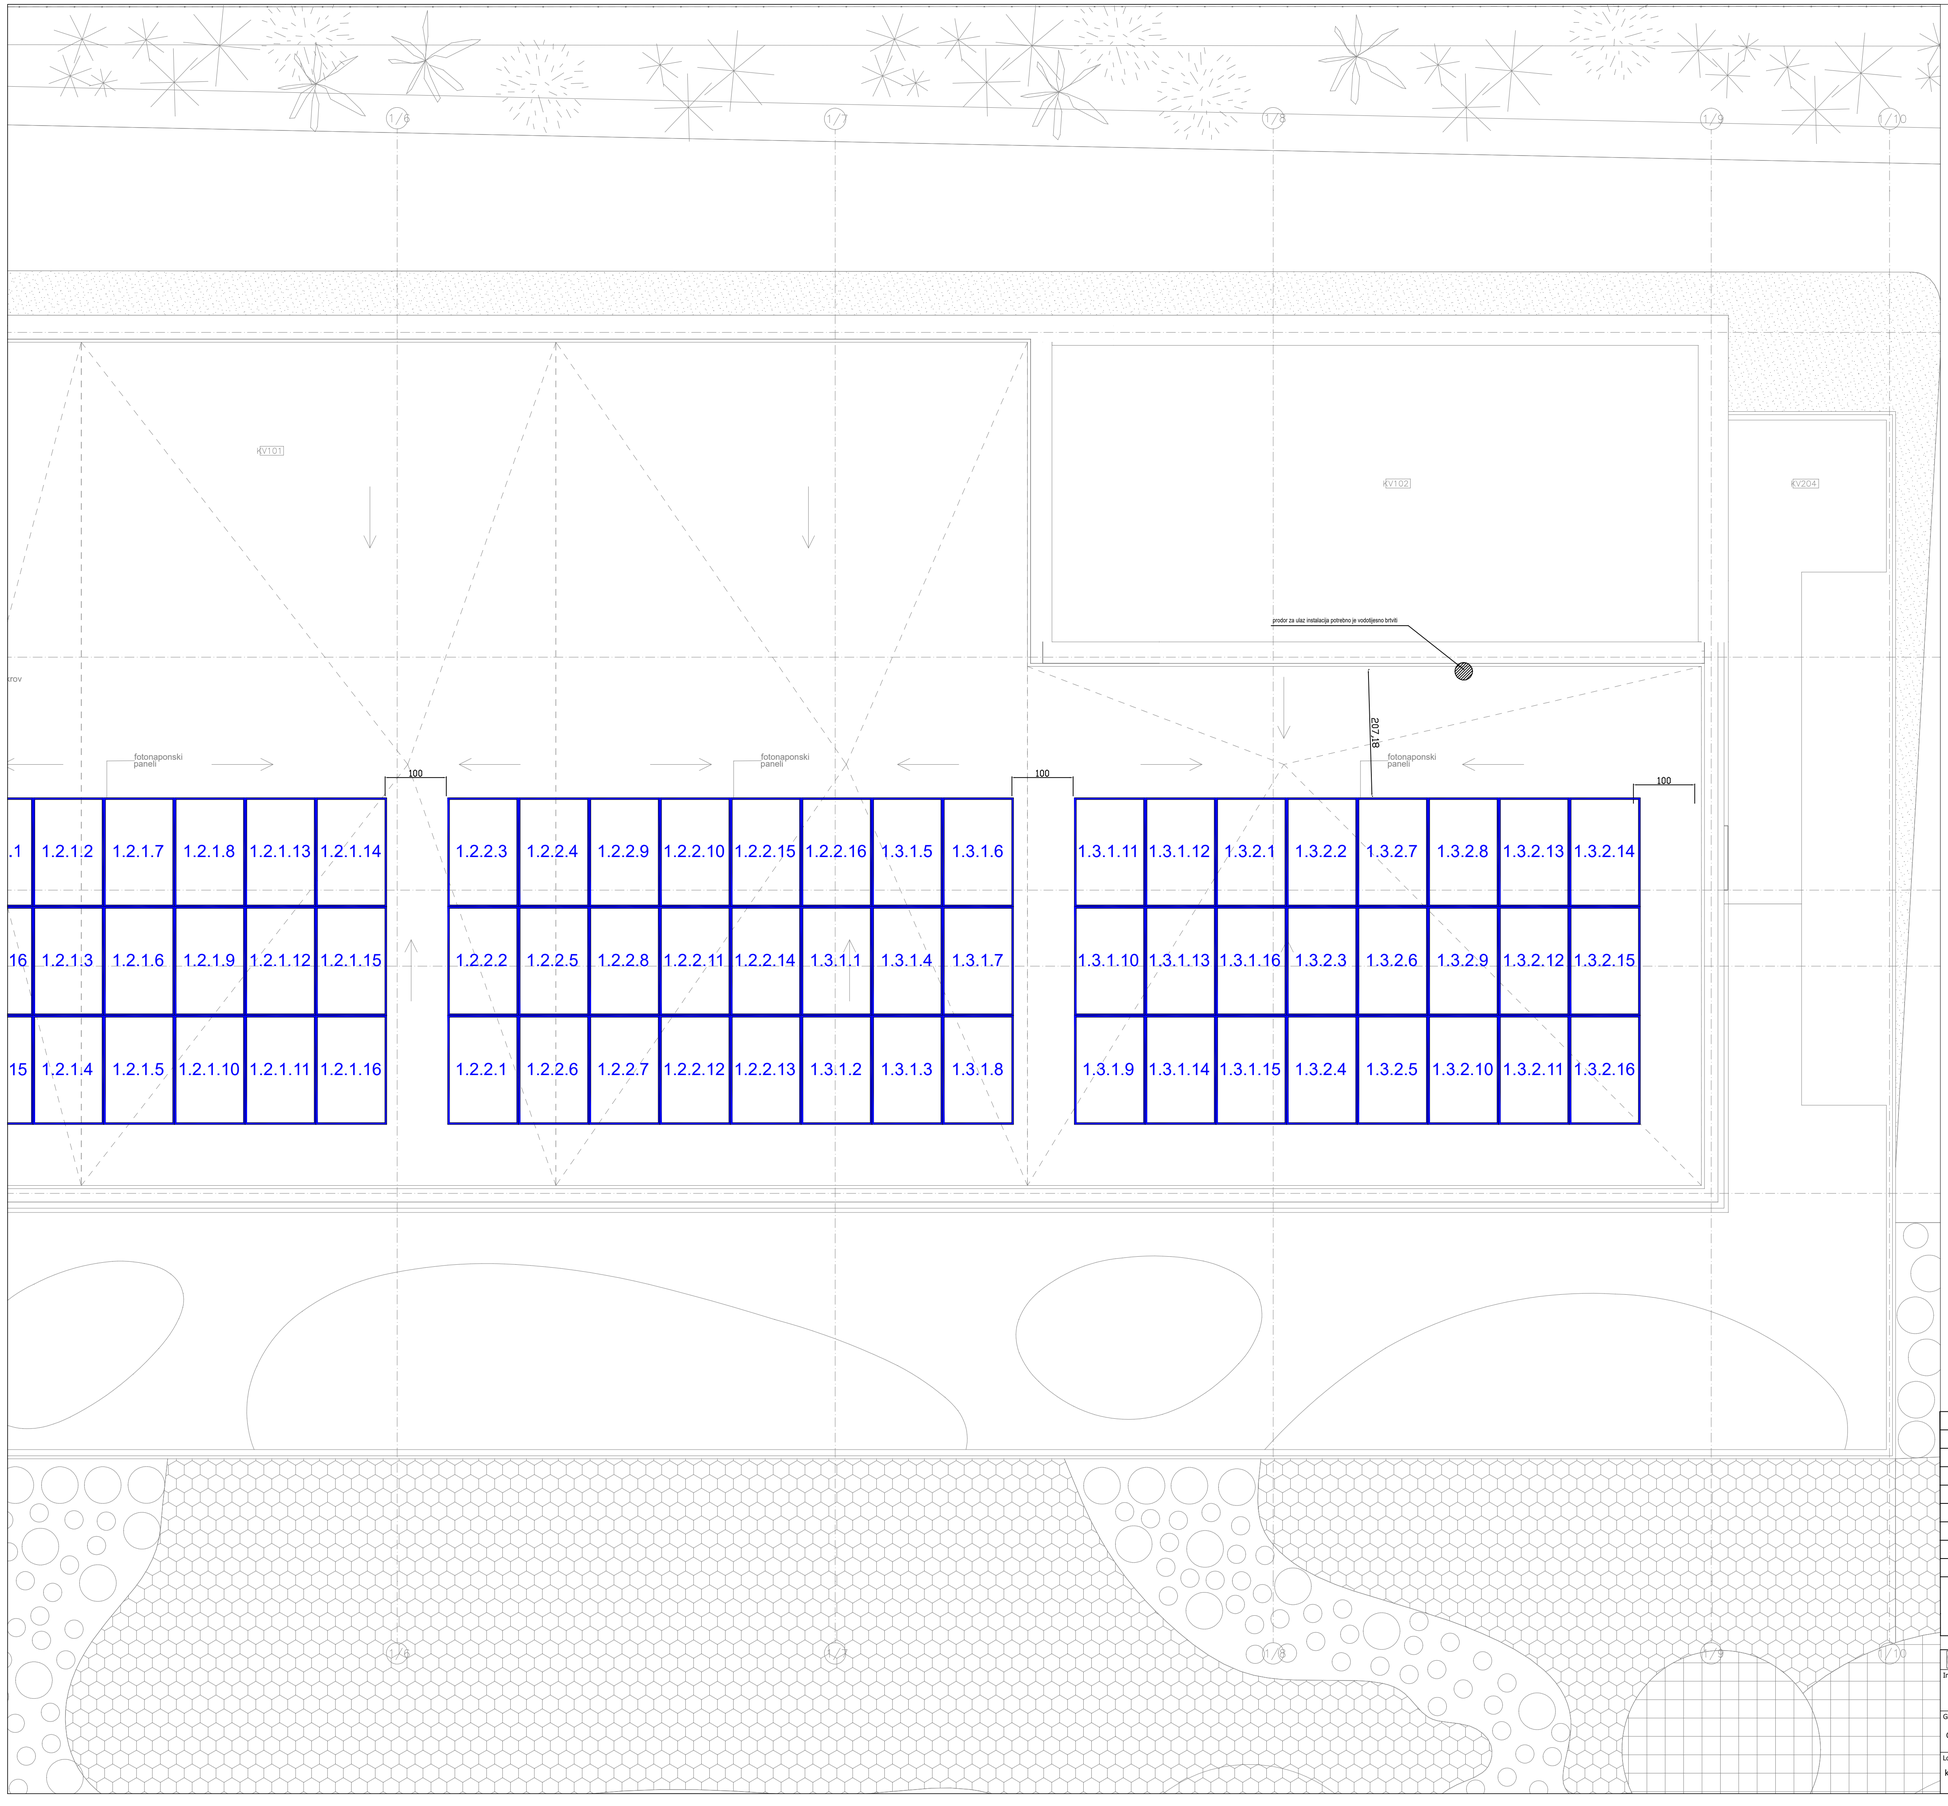


LEGENDA SIMBOLA - LEGENDA	
Simbol	Opis
	AC-SE - razvodni ormar sunčane elektrane - izmjenično
	DC-SE - razvodni ormar sunčane elektrane - istosmjerno
	INVERTER - izmjenjivač sunačne elektrane
	G(RO) - (glavni) razvodni ormar
	JPR - tipkalo za isključenje električne energije u nuždi
	Vertikalna trasa električnih instalacija - jaka struja
1.1.1.1	Oznaka adrese fotonaponskog panela
	Fotonaponski panel

VUKUŠIĆ PROJEKTI d.o.o. ZA GRADITELJSTVO, TRGOVINU I USLUGE, Marina Getaldića 5, 10 410 Velika Gorica, vukusic.projekti@gmail.com

Investitor: GRAD OMIŠ (OIB: 49299622160) Trg kralja Tomislava 5/1, 21310 Omiš	Faza: IZVEDBENI PROJEKT	Projektant: BOJAN VUKUŠIĆ, mag. ing. el.	ZOP: 100
Građevina: ZGRADA CENTRALNOG DJEČJEG VRTIĆA U OMIŠU I JAVNA ZELENA POVRŠINA S DJEČJIM IGRALIŠTEM, PODRUČJE RIBNJAK	Vrsta: ELEKTROTEHNIČKI PROJEKT PROJEKT SUNČANE ELEKTRANE	Suradnici: ANTONIO PAUN, bacc. ing. el. FILIP TEOFILOVIĆ, str. rač. teh. LUKA VRDOLJAK, mag. ing. aedif.	TD: 104-25-SE
Lokacija: k.č. 3839/14, 3839/16, 3839/17, k.o. Duće	Sadržaj: SUNČANA ELEKTRANA: TLOCRT KROVA		Datum: rujan 2025.
			Mjerilo: 1:50
			List/listova: 2/2
			Nacrt broj: 4.

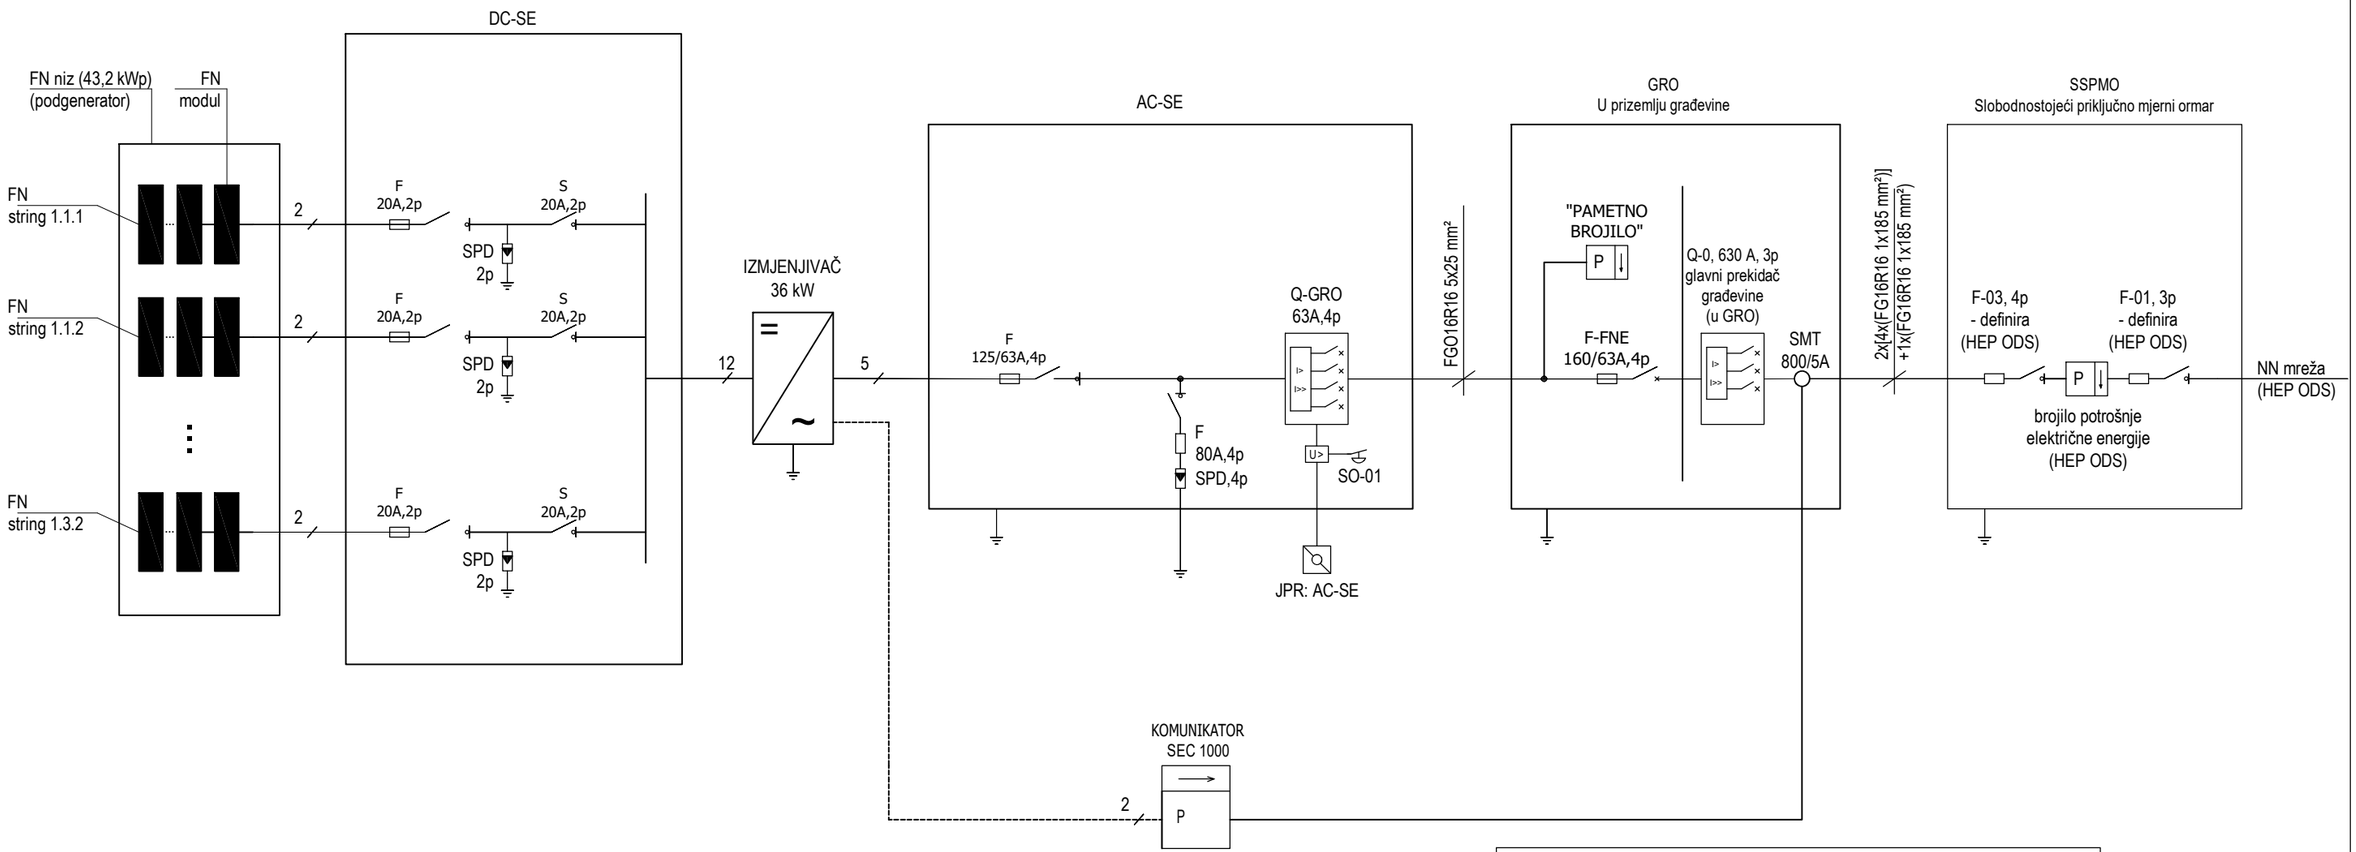

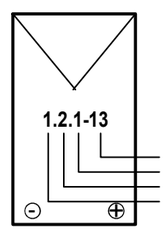


FN PANEL:
Model: TSM-450-NEG9R.28 VERTEX S+
Vršna snaga PMPP [Wp]: 450
Dimenzije (V x Š x D) [mm]: 1.762x1.134x30
Masa [kg]: 21,0 kg

OZNAKA FN PANELA:
oznaka panela
oznaka stringa
oznaka MPP trackera
oznaka invertera


VUKUŠIĆ PROJEKTI d.o.o. ZA GRADITELJSTVO, TRGOVINU I USLUGE, Marina Getaldića 5, 10 410 Velika Gorica, vukusic.projekti@gmail.com

Investitor: GRAD OMIŠ (OIB: 49299622160) Trg kralja Tomislava 5/1, 21310 Omiš	Faza: IZVEDBENI PROJEKT	Projektant: BOJAN VUKUŠIĆ, mag. ing. el. Suradnici: ANTONIO PAUN, bacc. ing. el. FILIP TEOFILOVIĆ, str. rač. teh. LUKA VRDOLJAK, mag. ing. aedif.	ZOP: 100
Građevina: ZGRADA CENTRALNOG DJEČJEG VRTIĆA U OMIŠU I JAVNA ZELENA POVRŠINA S DJEČJIM IGRALIŠTEM, PODRUČJE RIBNJAK	Vrsta: ELEKTROTEHNIČKI PROJEKT PROJEKT SUNČANE ELEKTRANE		TD: 104-25-SE
Lokacija: k.č. 3839/14, 3839/16, 3839/17, k.o. Duće	Sadržaj: SUNČANA ELEKTRANA: BLOK SHEMA		Datum: rujan 2025.
			Mjerilo: -
			List/listova: 1/1
			Nacrt broj: 5.

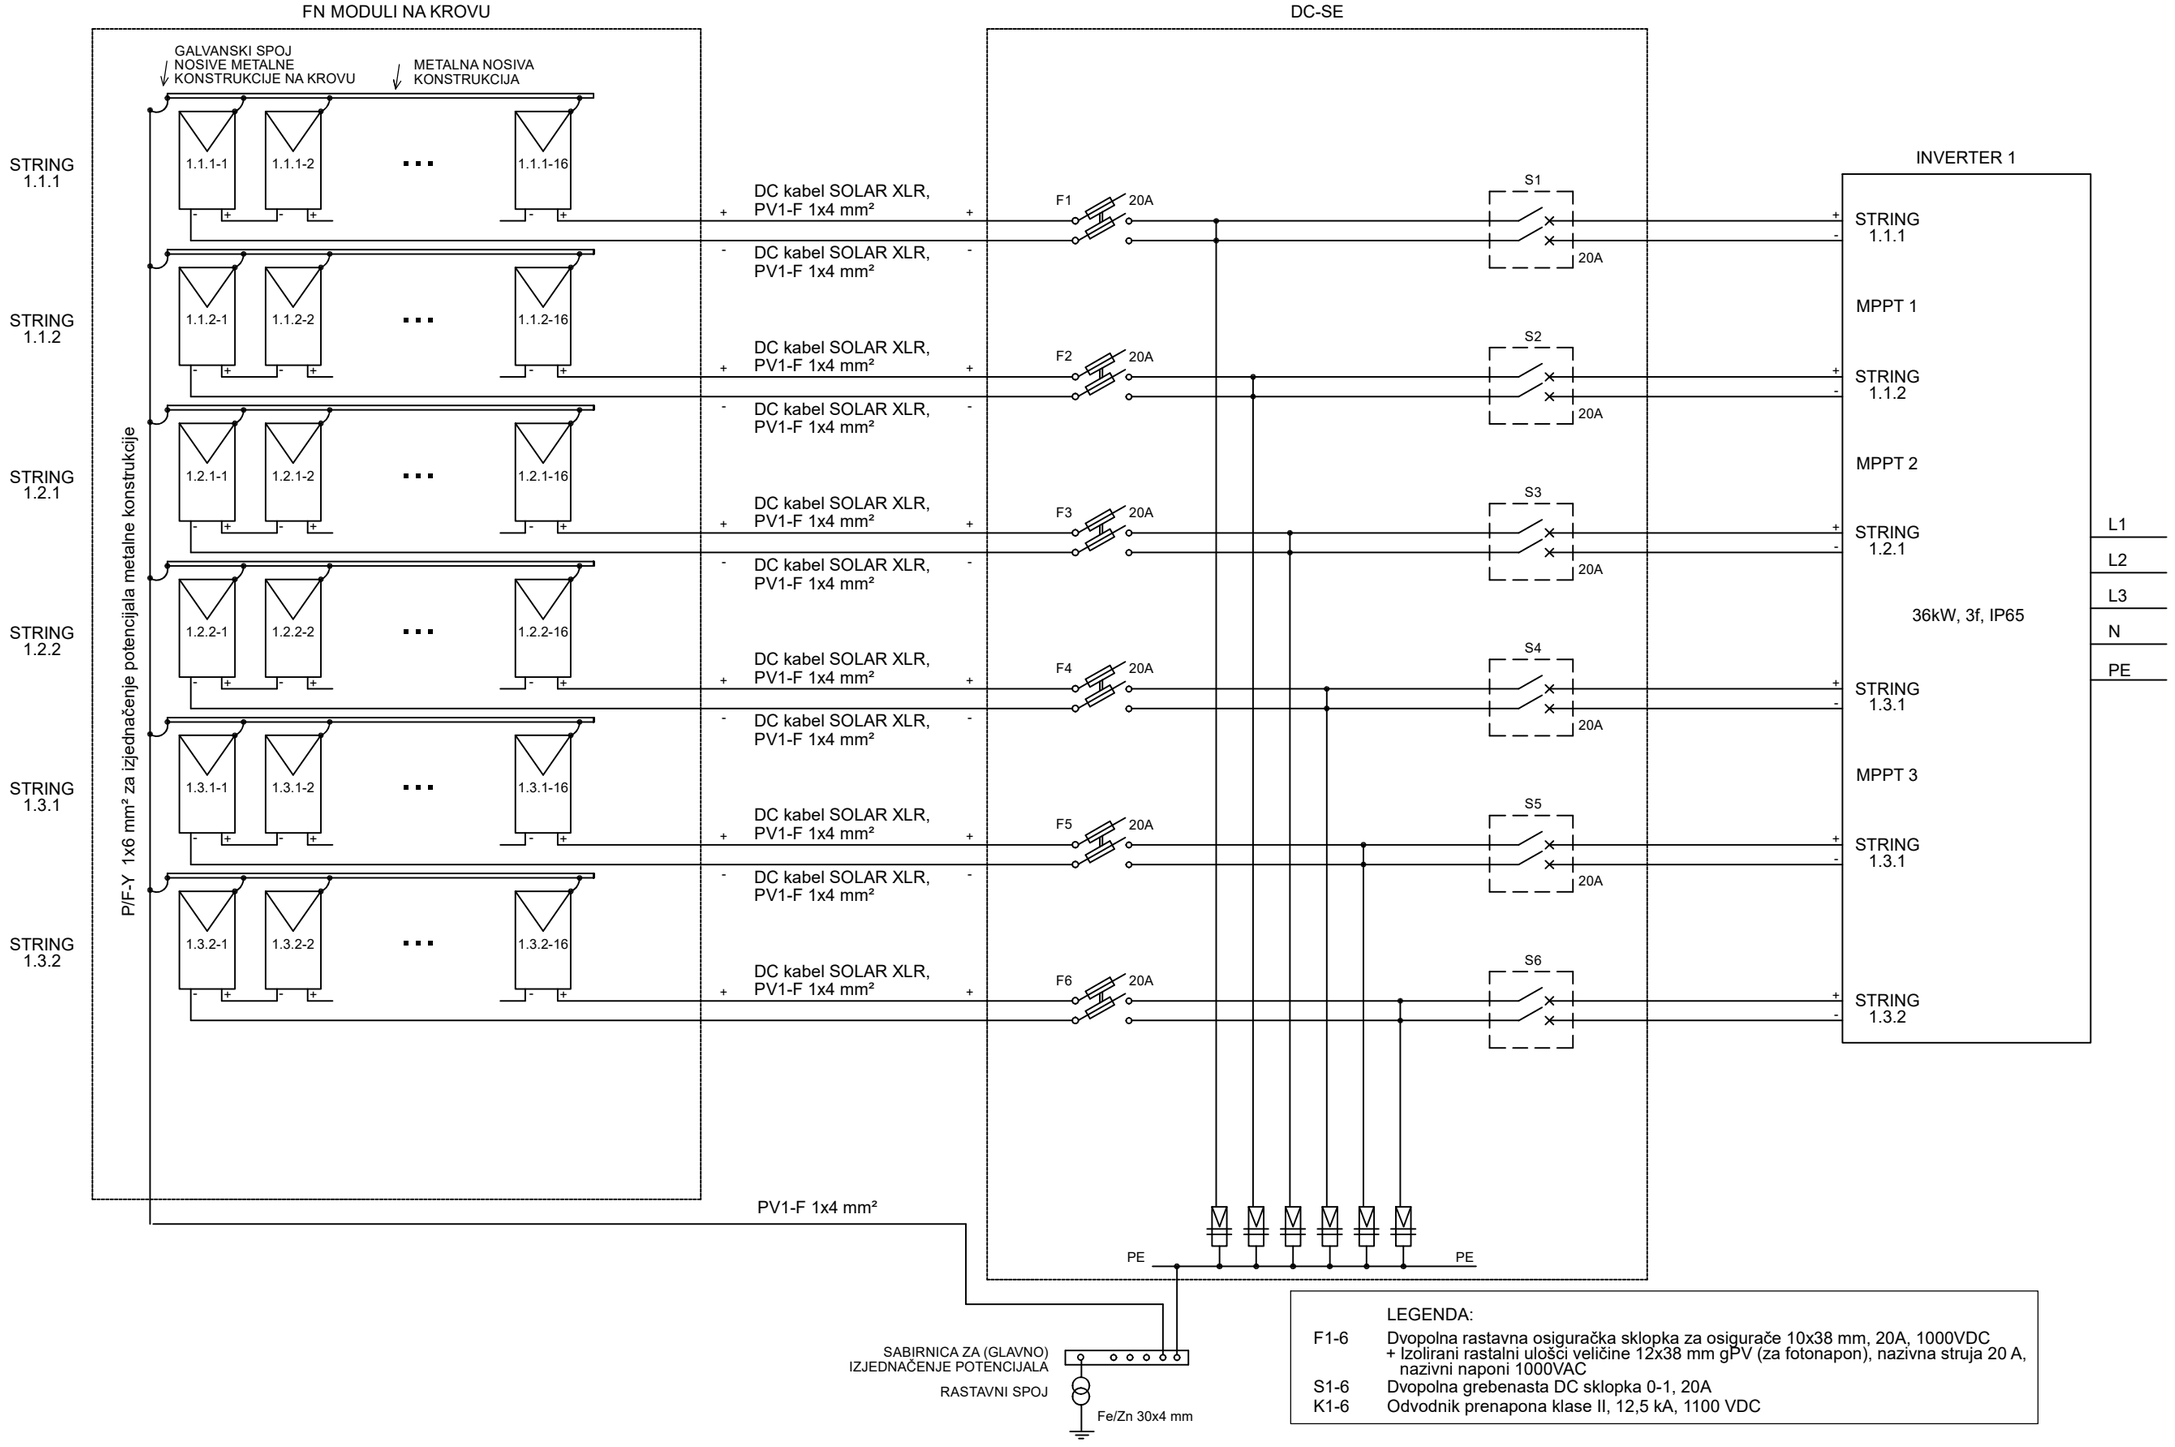

LEGENDA:

F1-6	Dvopolna rastavna osiguračka sklopka za osigurače 10x38 mm, 20A, 1000VDC + Izolirani rastalni ulošci veličine 12x38 mm gPV (za fotonapon), nazivna struja 20 A, nazivni naponi 1000VAC
S1-6	Dvopolna grebenasta DC sklopka 0-1, 20A
K1-6	Odvodnik prenapona klase II, 12,5 kA, 1100 VDC

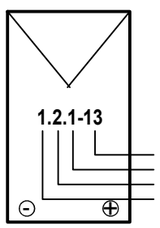


FN PANEL:
Model: TSM-450-NEG9R.28 VERTEX S+
Vršna snaga PMPP [Wp]: 450
Dimenzije (V x Š x D) [mm]: 1.762x1.134x30
Masa [kg]: 21,0 kg

OZNAKA FN PANELA:
oznaka panela
oznaka stringa
oznaka MPP trackera
oznaka invertera


VUKUŠIĆ PROJEKTI d.o.o. ZA GRADITELJSTVO, TRGOVINU I USLUGE, Marina Getaldića 5, 10 410 Velika Gorica, vukusic.projekti@gmail.com

Investitor: GRAD OMIŠ (OIB: 49299622160) Trg kralja Tomislava 5/1, 21310 Omiš	Faza: IZVEDBENI PROJEKT	Projektant: BOJAN VUKUŠIĆ, mag. ing. el. Suradnici: ANTONIO PAUN, bacc. ing. el. FILIP TEOFILOVIĆ, str. rač. teh. LUKA VRDOLJAK, mag. ing. aedif.	ZOP: 100
Građevina: ZGRADA CENTRALNOG DJEČJEG VRTIĆA U OMIŠU I JAVNA ZELENA POVRŠINA S DJEČJIM IGRALIŠTEM, PODRUČJE RIBNJAK	Vrsta: ELEKTROTEHNIČKI PROJEKT PROJEKT SUNČANE ELEKTRANE		TD: 104-25-SE
Lokacija: k.č. 3839/14, 3839/16, 3839/17, k.o. Duće	Sadržaj: SUNČANA ELEKTRANA: TROPOLNA SHEMA DC RAZVODA		Datum: rujan 2025.
			Mjerilo: -
			List/listova: 1/1
			Nacrt broj: 6.

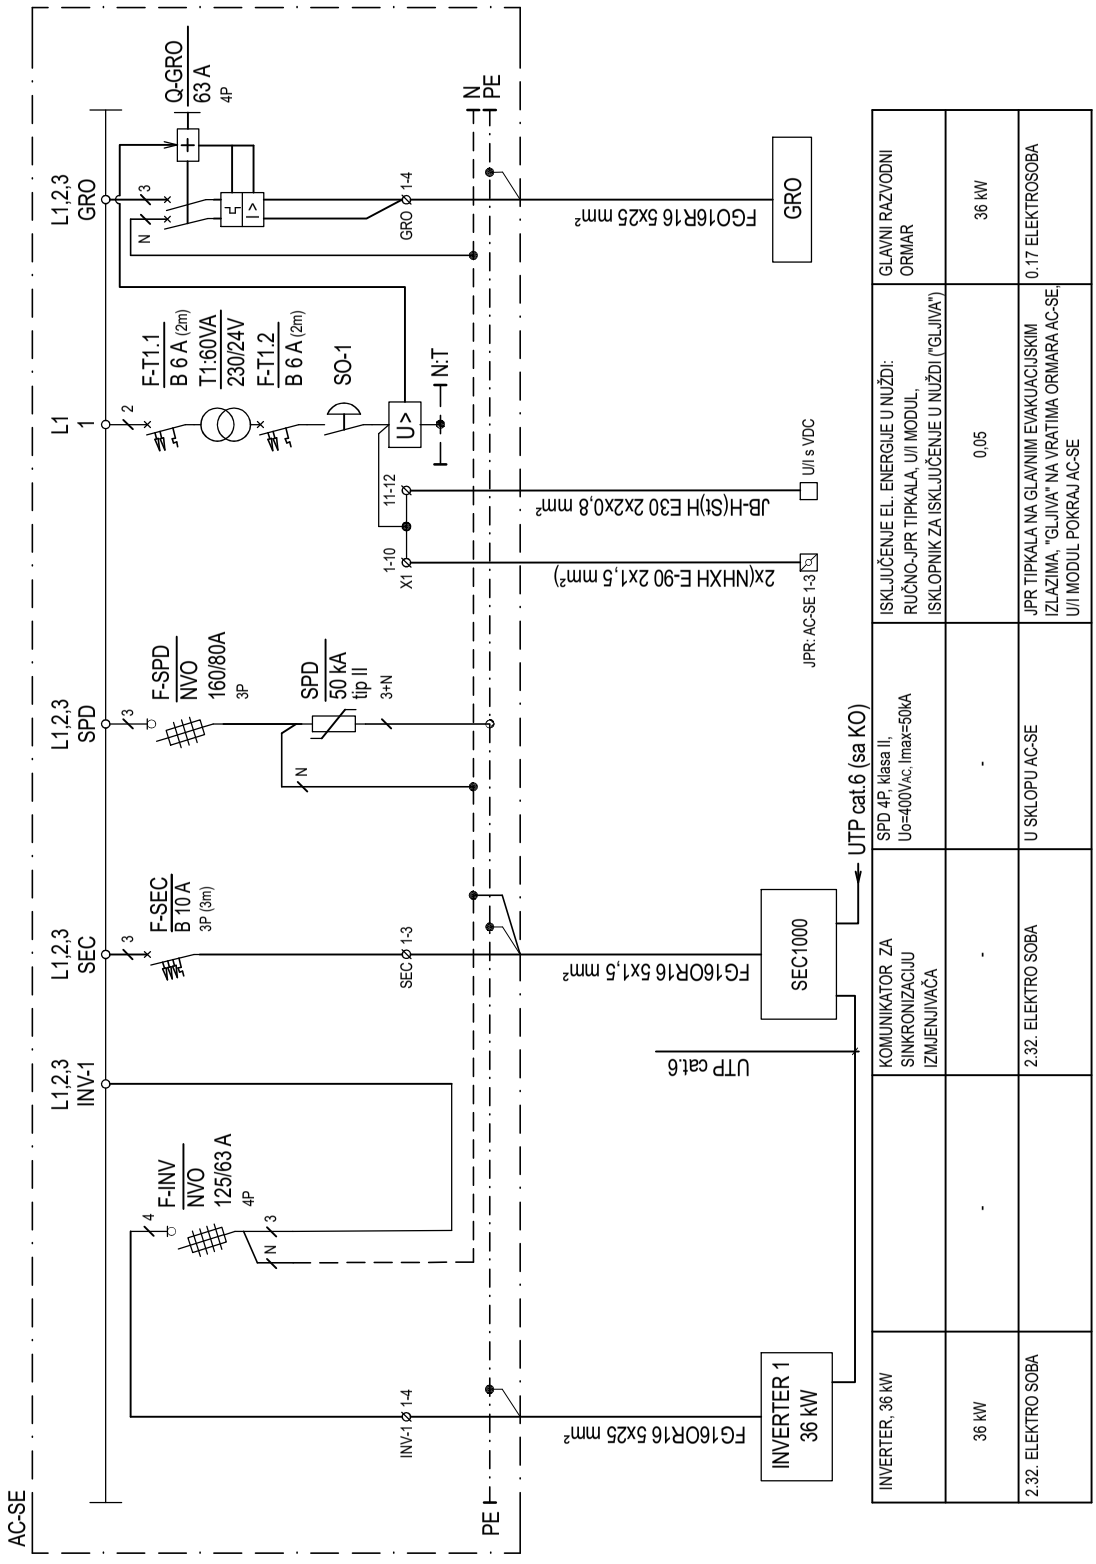

VUKUŠIĆ PROJEKTI d.o.o. ZA GRADITELJSTVO, TRGOVINU I USLUGE, Marina Getaldića 5, 10 410 Velika Gorica, vukusic.projekti@gmail.com

Investitor: GRAD OMIŠ (OIB: 49299622160) Trg kralja Tomislava 5/1, 21310 Omiš	Faza: IZVEDBENI PROJEKT	Projektant: BOJAN VUKUŠIĆ, mag. ing. el. Suradnici: ANTONIO PAUN, bacc. ing. el. FILIP TEOFILOVIĆ, str. rač. teh. LUKA VRDOLJAK, mag. ing. aedif.	ZOP: 100
Građevina: ZGRADA CENTRALNOG DJEČJEG VRTIĆA U OMIŠU I JAVNA ZELENA POVRŠINA S DJEČJIM IGRALIŠTEM, PODRUČJE RIBNJAK	Vrsta: ELEKTROTEHNIČKI PROJEKT PROJEKT SUNČANE ELEKTRANE		TD: 104-25-SE
			Datum: rujan 2025.
Lokacija: k.č. 3839/14, 3839/16, 3839/17, k.o. Duće	Sadržaj: SUNČANA ELEKTRANA: JEDNOPOLNA SHEMA RAZVODNOG ORMARA AC-SE		Mjerilo: -
			List/listova: 1/1
			Nacrt broj: 7.

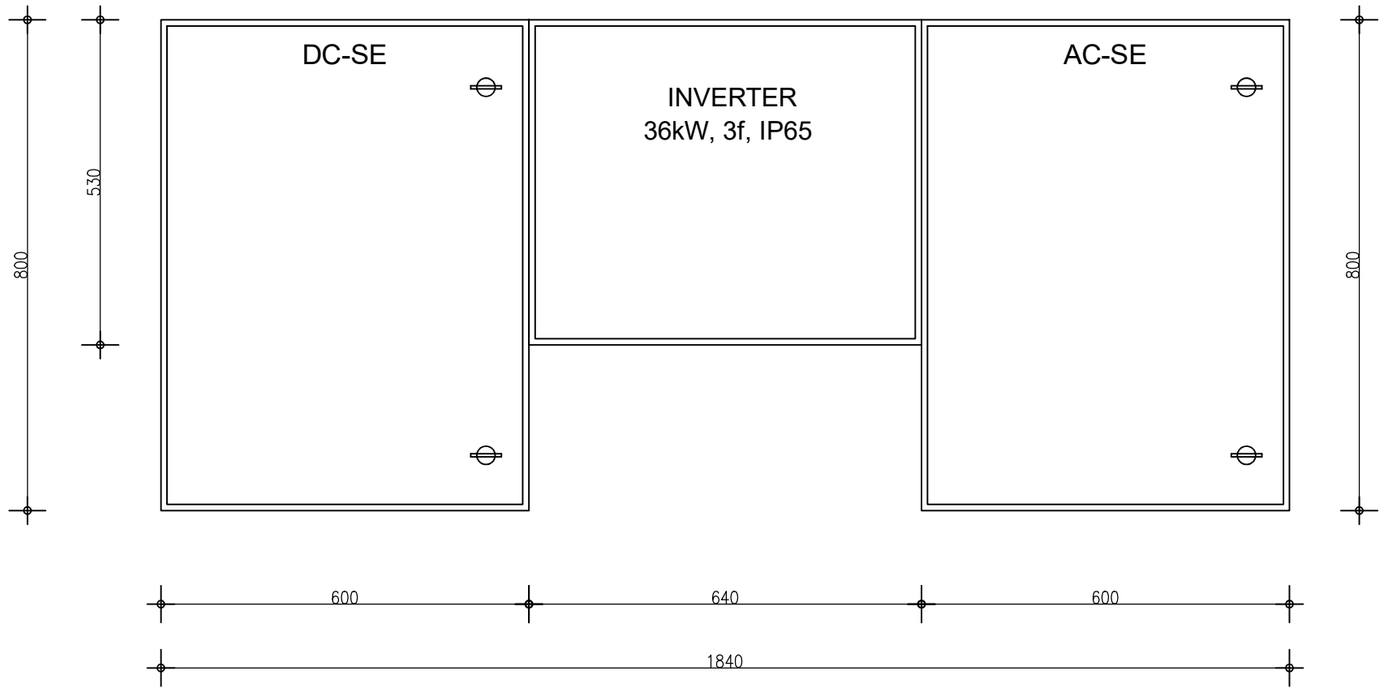

VUKUŠIĆ PROJEKTI d.o.o. ZA GRADITELJSTVO, TRGOVINU I USLUGE, Marina Getaldića 5, 10 410 Velika Gorica, vukusic.projekti@gmail.com

Investitor: GRAD OMIŠ (OIB: 49299622160) Trg kralja Tomislava 5/1, 21310 Omiš	Faza: IZVEDBENI PROJEKT	Projektant: BOJAN VUKUŠIĆ, mag. ing. el. Suradnici: ANTONIO PAUN, bacc. ing. el. FILIP TEOFILOVIĆ, str. rač. teh. LUKA VRDOLJAK, mag. ing. aedif.	ZOP: 100
Građevina: ZGRADA CENTRALNOG DJEČJEG VRTIĆA U OMIŠU I JAVNA ZELENA POVRŠINA S DJEČJIM IGRALIŠTEM, PODRUČJE RIBNJAK	Vrsta: ELEKTROTEHNIČKI PROJEKT PROJEKT SUNČANE ELEKTRANE		TD: 104-25-SE
			Datum: rujan 2025.
Lokacija: k.č. 3839/14, 3839/16, 3839/17, k.o. Duće	Sadržaj: SUNČANA ELEKTRANA: DISPOZICIJA RAZVODNIH ORMARA I INVERTERA		Mjerilo: -
			List/listova: 1/1
			Nacrt broj: 8.

STRANICA ZA OVJERU SLUŽBENIH TIJELA