Vukušić projekti d.o.o.
za graditeljstvo, trgovinu i usluge
sjedište: Marina Getaldića 5, 10410 Vel. Gorica
ured: Kamenarka 26, 10020 Zagreb
oib: 01797430146
mbs: 080721082 (Trgovački sud u Zagrebu)
iban: HR8623600001102191586 (kod ZABA)
mobitel: 098/319-562
e-mail: vukusic.projekti@gmail.com

NAZIV I SJEDIŠTE INVESTITORA:
GRAD OMIŠ
(OIB: 49299622160)
Trg kralja Tomislava 5/1, 21310 Omiš

NAZIV GRAĐEVINE ILI NJEZINOG DIJELA:
ZGRADA CENTRALNOG DJEČJEG VRTIĆA U OMIŠU I JAVNA ZELENA POVRŠINA S DJEČJIM IGRALIŠTEM, PODRUČJE RIBNJAK

LOKACIJA GRAĐEVINE:
k.č. 3839/14, 3839/16, 3839/17, k.o. Duće

ZAJEDNIČKA OZNAKA PROJEKTA:
100

OZNAKA PROJEKTA:
104-25-E

REDNI BROJ MAPE U NIZU MAPA KOJE ČINE CJELOVITI PROJEKT:
MAPA 8

RAZINA RAZRADE ODNOSNO NAMJENA PROJEKTA:
IZVEDBENI PROJEKT

STRUKOVNA ODREDNICA PROJEKTA:
ELEKTROTEHNIČKI PROJEKT

NAZIV PROJEKTIRANOG DIJELA GRAĐEVINE NA KOJEG SE PROJEKT ODNOSI:
JAKA I SLABA STRUJA
I SUSTAV ZA ZAŠTITU OD DJELOVANJA MUNJE NA GRAĐEVINAMA

GLAVNI PROJEKTANT:
KREŠIMIR RENIĆ, mag.ing.arh.
ovlašteni inženjer arhitekture A 4448

DIGITALNI POTPIS
Krešimir Renić
Digitally signed by Krešimir Renić
Date: 2025.12.12 17:35:37 +01'00'

PEČAT I POTPIS

PROJEKTANT:
BOJAN VUKUŠIĆ, mag. ing. el.
ovlašteni inženjer elektrotehnike E 2955

DIGITALNI POTPIS
Bojan Vukušić
Digitally signed by Bojan Vukušić
DN: c=HR, o=HKIE, 2.5.4.97=VATHR-31185646618, ou=Signature, sn=Vukušić, givenName=Bojan, serialNumber=PNOHR-64898438132, cn=Bojan Vukušić
Date: 2025.12.12 12:28:42 +01'00'

PEČAT I POTPIS

ODGOVORNA OSOBA:
BOJAN VUKUŠIĆ, mag. ing. el.

DIGITALNI POTPIS
BOJAN VUKUŠIĆ
Digitally signed by BOJAN VUKUŠIĆ
DN: c=HR, o=VUKUŠIĆ PROJEKTI D.O.O., 2.5.4.97=HR01797430146, l=VELIKA GORICA, sn=VUKUŠIĆ, givenName=BOJAN, cn=BOJAN VUKUŠIĆ, serialNumber=HR64898438132.1.34
Date: 2025.12.12 12:32:03 +01'00'

PEČAT I POTPIS

MJESTO I DATUM IZRADE PROJEKTA:
VELIKA GORICA, rujan 2025.

NAZIV I SJEDIŠTE INVESTITORA:
GRAD OMIŠ
(OIB: 49299622160)
Trg kralja Tomislava 5/1, 21310 Omiš

NAZIV GRAĐEVINE ILI NJEZINOG DIJELA:
ZGRADA CENTRALNOG DJEČJEG VRTIĆA U OMIŠU I JAVNA ZELENA POVRŠINA S DJEČJIM IGRALIŠTEM, PODRUČJE RIBNJAK

LOKACIJA GRAĐEVINE:
k.č. 3839/14, 3839/16, 3839/17, k.o. Duće

ZAJEDNIČKA OZNAKA PROJEKTA:
100

OZNAKA PROJEKTA:
104/25-E

REDNI BROJ MAPE U NIZU MAPA KOJE ČINE CJELOVITI PROJEKT:
MAPA 8

RAZINA RAZRADE ODNOSNO NAMJENA PROJEKTA:
IZVEDBENI PROJEKT

STRUKOVNA ODREDNICA PROJEKTA:
ELEKTROTEHNIČKI PROJEKT

NAZIV PROJEKTIRANOG DIJELA GRAĐEVINE NA KOJEG SE PROJEKT ODNOSI:
JAKE I SLABE STRUJE I SUSTAVA ZA ZAŠTITU OD DJELOVANJA MUNJE NA GRAĐEVINAMA

I OPĆI DIO PROJEKTA

POPIS PROJEKTANATA I SURADNIKA

PROJEKTANT: **BOJAN VUKUŠIĆ, mag. ing. el.**
ovlašteni inženjer elektrotehnike br. E 2955

SURADNICI:
Antonio Paun, bacc. ing. el.
Goran Jelušić, arh.teh.
Josip Smodila, bacc.ing.el.
Josip Hajda, mag.ing.el.
Marija Hadaš, bacc.ing.el.
Gabriel Glavaš, arh.teh.
Marin Gugić, mag.ing.el.
Filip Teofilović, str. rač. teh.
David Sivč, arh.teh.
Luka Vrdoljak, mag. ing. aedif.
Leo Krupanjsky, mag.ing.el.
Fran Kaurić, el. teh.
Božena Vukadin, viši ekonomist

POPIS SVIH MAPA IZVEDBENOG PROJEKTA

MAPA 1 ARHITEKTONSKI PROJEKT, PROJEKT UNUTARNJEG UREĐENJA I OPREMANJA
TD: IZ-100-25
izradio: ONDA ARHITEKTURA d.o.o
projektant: Krešimir Renić, mag.ing.arch., broj ovlaštenja: 4448

MAPA 2 ARHITEKTONSKI PROJEKT KRAJOBRAZNOG UREĐENJA
TD: 12/2025
izradio: STUDIO SOL LANDSCAPE & ARCHITECTURE j.d.o.o.
projektant: Stanislava Odrljin, mag.ing.arch., broj ovlaštenja: A 5007

MAPA 3 ARHITEKTONSKI PROJEKT – TEHNOLOŠKI PROJEKT KUHINJE
PRAONICE RUBLJA
TD: 49/24
izradio: DEKODE d.o.o.
projektant: Zoran Divjak, dipl.ing.arh., broj ovlaštenja: A 216

MAPA 4 PROJEKT DUBOKOG TEMELJENJA
TD: 052-2025
izradio: Ing-jet d.o.o.
projektant: Filip Šantatić, mag.ing.aedif., broj ovlaštenja: G 7825

MAPA 5 GRAĐEVINSKI PROJEKT KONSTRUKCIJE
TD: 33/25
izradio: STUDIO ARHING d.o.o.
projektant: David Anđić, mag.ing.aedif., broj ovlaštenja: G 5398

MAPA 6 STROJARSKI PROJEKT VODOVODA I ODVODNJE
TD: 24019
izradio: PROJEKTNI BIRO - GRIJANJE d.o.o.
projektant:. Srđan Grujić, dipl.ing.stroj., broj ovlaštenja: S 1233

MAPA 7 STROJARSKI PROJEKT TERMOTEHNIČKIH INSTALACIJA
TD: 241133/SI
izradio: TERMOINŽENJERING-PROJEKTIRANJE d.o.o.
projektant: Branimir Šegotić, mag.ing.mech, broj ovlaštenja: S 1791

MAPA 8 ELEKTROTEHNIČKI PROJEKT JAKE I SLABE STRUJE I SUSTAVA ZA ZAŠTITU OD DJELOVANJA MUNJE NA GRAĐEVINAMA
TD: 104/25-E
izradio: Vukušić projekti d.o.o.
projektant: Bojan Vukušić, mag.ing.el., broj ovlaštenja: E 2955

MAPA 9 ELEKTROTEHNIČKI PROJEKT SUSTAVA ZA AUTOMATSKU DOJAVU POŽARA
TD: 104/25-VD
izradio: Vukušić projekti d.o.o.
projektant: Bojan Vukušić, mag.ing.el., broj ovlaštenja: E 2955

MAPA 10 ELEKTROTEHNIČKI PROJEKT SUNČANE ELEKTRANE
TD: 104/25-SE
izradio: Vukušić projekti d.o.o.
projektant: Bojan Vukušić, mag.ing.el., broj ovlaštenja: E 2955

MAPA 11 TROŠKOVNIK GRAĐENJA
TD: IZ-100-25
izradio: ONDA ARHITEKTURA d.o.o
projektant: Krešimir Renić, mag.ing.arch., broj ovlaštenja: 4448

MAPA 12 TROŠKOVNIK OPREMANJA
TD: IZ-100-25
izradio: ONDA ARHITEKTURA d.o.o
projektant: Krešimir Renić, mag.ing.arch., broj ovlaštenja: 4448

POPIS REVIZIJA PROJEKATA

REVIZIJA 1 REVIZIJA GRAĐEVINSKOG PROJEKTA KONSTRUKCIJE – ARMIRANI BETON

REVIZIJA 2 REVIZIJA GRAĐEVINSKOG PROJEKTA KONSTRUKCIJE – ČELIK

REVIZIJA 3 REVIZIJA PROJEKTA DUBOKOG TEMELJENJA

SADRŽAJ MAPE 8

I OPĆI DIO PROJEKTA 2
POPIS PROJEKTANATA I SURADNIKA 3
POPIS SVIH MAPA IZVEDBENOG PROJEKTA 4
SADRŽAJ MAPE 8 6
II GRAFIČKI DIO PROJEKTA 7
POPIS GRAFIČKIH PRILOGA 8
STRANICA ZA OVJERU SLUŽBENIH TIJELA 9

NAZIV I SJEDIŠTE INVESTITORA:
GRAD OMIŠ
(OIB: 49299622160)
Trg kralja Tomislava 5/1, 21310 Omiš

NAZIV GRAĐEVINE ILI NJEZINOG DIJELA:
ZGRADA CENTRALNOG DJEČJEG VRTIĆA U OMIŠU I JAVNA ZELENA POVRŠINA S DJEČJIM IGRALIŠTEM, PODRUČJE RIBNJAK

LOKACIJA GRAĐEVINE:
k.č. 3839/14, 3839/16, 3839/17, k.o. Duće

ZAJEDNIČKA OZNAKA PROJEKTA:
100

OZNAKA PROJEKTA:
104/25-E

REDNI BROJ MAPE U NIZU MAPA KOJE ČINE CJELOVITI PROJEKT:
MAPA 8

RAZINA RAZRADE ODNOSNO NAMJENA PROJEKTA:
IZVEDBENI PROJEKT

STRUKOVNA ODREDNICA PROJEKTA:
ELEKTROTEHNIČKI PROJEKT

NAZIV PROJEKTIRANOG DIJELA GRAĐEVINE NA KOJEG SE PROJEKT ODNOSI:
JAKE I SLABE STRUJE I SUSTAVA ZA ZAŠTITU OD DJELOVANJA MUNJE NA GRAĐEVINAMA

II GRAFIČKI DIO PROJEKTA

POPIS GRAFIČKIH PRILOGA


0. Legenda simbola
1. Situacija
2. Električna rasvjeta: tlocrt prizemlja, list 1-3/3
3. Električna rasvjeta: tlocrt 1.kata, list 1-3/3
4. Električna rasvjeta: tlocrt 2.kata, list 1-3/3
5. Priključci i priključnice: tlocrt prizemlja, list 1-3/3
6. Priključci i priključnice: tlocrt 1.kata, list 1-3/3
7. Priključci i priključnice: tlocrt 2.kata, list 1-3/3
8. Priključci i priključnice, električna rasvjeta: tlocrt krova, list 1-2/2
9. Blok shema NN razvoda
10. Jaka struja: jednopolna shema glavnog razvodnog ormara, tip GRO, list 1-15/15
11. Jaka struja: jednopolna shema razvodnog ormara, tip RO-0, list 1-7/7
12. Jaka struja: jednopolna shema razvodnog ormara, tip RO-1, list 1-11/11
13. Jaka struja: jednopolna shema razvodnog ormara, tip RO-2, list 1-11/11
14. Jaka struja: jednopolna shema razvodnog ormara, tip RO-KUH, list 1-15/15
15. Jaka struja: jednopolna shema razvodnog ormara, tip RO-STR, list 1-5/5
16. Jaka struja: jednopolna shema razvodnog ormara rasvjete zelenila, tip RO-RZ, list 1-3/3
17. Slaba struja: blok shema elektroničke komunikacijske mreže (EKM)
18. Slaba struja: blok shema zajedničkog antenskog sustava (ZAS)
19. Blok shema DALI upravljanja rasvjetom
20. Blok shema centralnog baterijskog sustava sigurnosne rasvjete
21. Blok shema SOS sustava
22. Blok shema sustava dvosmjerne komunikacije
23. Blok shema centrale odimljavanja (COD)
24. Blok shema ozvučenja
25. Blok shema portafonskog sustava
26. Shema sustava za obradu uzduha: sustav K-1
27. Shema sustava za obradu uzduha: sustav K-2
28. Shema sustava za obradu uzduha: sustav V-3
29. Shema energetskog postrojenja
30. Shema freonskih sustava
31. Detalj kabelskog rova
32. Detalj uzemljivača
33. Detalj montažnog zdenca
34. Sustav za zaštitu od djelovanja munje na građevinama: tlocrt temelja
35. Sustav za zaštitu od djelovanja munje na građevinama: tlocrt 2.kata
36. Sustav za zaštitu od djelovanja munje na građevinama: tlocrt krova
37. Sustav za zaštitu od djelovanja munje na građevinama: pročelja, list 1-2/2

LEGENDA SIMBOLA - PRIKLJUČNICE	
Simbol	Opis
(G)RO:1/1	Oznaka strujnog kruga strujnog priključka
(G)KO:1	Oznaka adrese internetskog priključka
ZAS:1	Oznaka adrese antenskog priključka
←—	Pozicija priključka
	Izvod 230V - priključci
	Izvod 400V - priključci
	Izvod internetskog priključka
KIP	Kutija za izjednačenje potencijala
	Industrijska priključnica 400V/16A, nadžbukna IP44
	Industrijska priključnica 400V/16A, nadžbukna IP67
	Industrijska priključnica 400V/32A, nadžbukna IP67
	Industrijska priključnica 400V/63A, nadžbukna IP67
	Šuko utičnica 1x230V/16A (2M), podžbukna
	Šuko utičnica 2x230V/16A (4M), podžbukna
	Šuko utičnica 1x230V/16A (2M) s poklopcem IP44 i mehaničkom zaštitom
	Šuko utičnica 2x230V/16A (4M) s poklopcem IP44 i mehaničkom zaštitom
	Šuko utičnica 1x230V/16A (2M), nadžbukno, IP65
	Šuko utičnica 1x230V/16A (2M) + internetska utičnica 1xRJ45 (1M)
	Šuko utičnica 2x230V/16A (4M) + internetska utičnica 1xRJ45 (1M)
	Šuko utičnica 2x230V/16A (4M) s poklopcem IP44 i mehaničkom zaštitom + internetska utičnica 1xRJ45 (1M)
	Šuko utičnica 3x230V/16A (6M) + internetska utičnica 1xRJ45 (1M)
	Šuko utičnica 3x230V/16A (6M) + internetska utičnica 2xRJ45 (2M)
	Šuko utičnica 2x230V/16A (4M) + internetska utičnica 2xRJ45 (2M) + HDMI (1M)
	Šuko utičnica 1x230V/16A (2M) + internetska utičnica 1xRJ45 (1M) + 2x HDMI (2M)
	Šuko utičnica 2x230V/16A (4M) s poklopcem IP44 i mehaničkom zaštitom + internetska utičnica 2xRJ45 (2M) + 1x antenska utičnica (1M)
	Šuko utičnica 2x230V/16A (4M) + internetska utičnica 2xRJ45 (2M) + 1x antenska utičnica (1M)
	Šuko utičnica 4x230V/16A (8M) + internetska utičnica 2xRJ45 (2M)+ HDMI (1M)
	Šuko utičnica 2x230V/16A (4M) s poklopcem IP44 i mehaničkom zaštitom + internetska utičnica 1xRJ45 (2M) + HDMI (1M)
	HDMI (1M)
	Internetska antibakterijska priključnica 1xRJ45 (1M)
R	Termostat
A	Horizontalni modularni set - šuko 230V s mehaničkom zaštitom + digitalni kontroler ozvučenja + 3x tipkalo za rolo (6 modula)
A1	Horizontalni modularni set - 4x DALI NO kontakt tipkalo (D1...D4)+ isklopni prekidač + termostat (7 modula)
B	Vertikalni modularni set - 2xšuko 230V s mehaničkom zaštitom tipkalo za upravljanje rolo vrata + slijepi modul (6 modula)
C	Vertikalni modularni set - 2xšuko 230V s mehaničkom zaštitom + 2x tipkalo za upravljanje rolo vrata (6 modula)
D	Vertikalni modularni set - 2x DALI NO kontakt tipkalo + 4x tipkalo za zaštitu od sunca + termostat (4x2 modula)
E	Vertikalni modularni set - 1x termostat + 1x DALI NO kontakt tipkalo + 1x isklopni prekidač + 1x šuko 230V s mehaničkom zaštitom
L	Horizontalni modularni set - 1x isklopni prekidač + 1x šuko 230V s mehaničkom zaštitom (4 modula)
	Tipkalo za rolo vrata/ platno
	SOS tipkalo
	SOS centrala
	Signalna svjetiljka
	JPR - tipkalo za isključenje električne energije u nuždi
	Grebenasta sklopka za isključenje električnog trošila
	PPB - protupožarno brtvljenje
	PK-JS - kabelska polica jake struje
	PK-SS - kabelska polica slabe struje
	Vertikalna trasa električnih instalacija - jaka struja
	Vertikalna trasa električnih instalacija - slaba struja
	CBS - Centrala baterijskog sustava
	EMP za otvaranje prozora za odimljavanje
	Alarmni ručni prekidač za odimljavanje
	Ručni prekidač za provjetravanje
COD	COD - centrala odimljavanja
	Sekundarni terminal sustava dvosmjerne komunikacije
	Centralni terminal sustava dvosmjerne komunikacije
	Centralni uređaj sustava dvosmjerne komunikacije
	Vanjska jedinica video portafona
	Električna brava
	Interfon
	WiFi pristupna točka (access point)
	VDC - vatrodojavna centrala
RC	Centralni ormar za multimediju
	Lokalni kontroler
	Lokalni audio ulaz
	Nadgradni zvučnik
	Ugradni zvučnik
	ZAS - ormar za zajednički antenski sustav
METEO	Senzor za kišu i vjetar
	(G)KO - (glavni) komunikacijski ormar
	(G)RO - (glavni) razvodni ormar
	EM (1,2,3) - stanica za punjenje električnih automobila/ bicikala
	RO-KOMP. - razvodni ormar kompenzacije jalove energije

LEGENDA SIMBOLA	
Simbol	Opis
Dbus...	Spoj na DALI bus Routera 905, 910, 920, 950
R...	Spoj na relejnu jedinicu DALI 492, 494, 498
Dim...	Spoj na tranzistorsku jedinicu DALI 454
D...	Spoj na DALI broadcast jedinicu 474, 478
(G)RO:1/1.1	Oznaka strujnog i upravljačkog kruga priključka rasvjete
1x	Sklopka isklopna (2M), podžbukno
2x	Dvostruka sklopka isklopna (2+2M), podžbukno
1x	Sklopka serijska (2M), podžbukno
1x	Jednostruka sklopka izmjenična (2M), podžbukno
2x	Dvostruka sklopka izmjenična (2+2M), podžbukno
3x	Trostruka sklopka izmjenična (2+2+2M), podžbukno
S17	Panel osjetljiv na dodir za upravljanje rasvjetom
HES320	DALI PIR senzor prisutnosti, ugradno
HES329	DALI vanjski senzor dnevnog svjetla
HES344	Modul za integraciju konvencionalnih tipkala na DALI bus
A	Horizontalni modularni set - šuko 230V s mehaničkom zaštitom + digitalni kontroler ozvučenja + 3x tipkalo za rolo (6 modula)
A1	Horizontalni modularni set - 4x DALI NO kontakt tipkalo (D1...D4)+ isklopni prekidač + termostat (7 modula)
D	Vertikalni modularni set - 2x DALI NO kontakt tipkalo + 4x tipkalo za zaštitu od sunca + termostat (4x2 modula)
E	Vertikalni modularni set - 1x termostat + 1x DALI NO kontakt tipkalo + 1x isklopni prekidač + 1x šuko 230V s mehaničkom zaštitom
F	Horizontalni modularni set - 3x isklopni prekidač + termostat (5 modula)
G	Horizontalni modularni set - 4x isklopni prekidač + termostat (6 modula)
H	Horizontalni modularni set - 2x isklopni prekidač + termostat (4 modula)
I	Horizontalni modularni set - 1x isklopni prekidač + termostat (4 modula)
J	Horizontalni modularni set - 2x DALI NO kontakt tipkalo + termostat + digitalni kontroler ozvučenja (6 modula)
K	Horizontalni modularni set - 1x DALI NO kontakt tipkalo + termostat + (4 modula)
L	Horizontalni modularni set - 1x isklopni prekidač + 1x šuko 230V s mehaničkom zaštitom (4 modula)
	Senzor prisutnosti IP65
	Senzor prisutnosti
RA101.1	LED ugradna svjetiljka za montažu u strop, 2700K 26W DALI IP43
RA101.2	LED ugradna svjetiljka za montažu u strop, 3000K 26W ON/OFF IP43
RA101.3	LED ugradna svjetiljka za montažu u strop, 2700K 26W ON/OFF IP54
RA102	LED ugradna svjetiljka za montažu u strop, 2700K 9W ON/OFF IP65
RA103	LED ugradna svjetiljka za montažu u strop, 2700K 20W DALI IP43/20
RA104	LED ugradna svjetiljka za montažu u strop, 2700K 14W DALI IP43/20
RA105	LED nadgradna svjetiljka za montažu na strop, 3000K 23W ON/OFF IP65
RA107	LED nadgradna svjetiljka za montažu na zid/strop, 1175x98 24W, 3000K, IP66, ON/OFF
RA108	LED nadgradna svjetiljka za montažu na zid/strop, 1455x98 40W, 3000K, IP66, ON/OFF
RA109	LED ovjesna svjetiljka za montažu na strop, 43W, 3000K, IP20, ON/OFF
RA110	LED nadgradna svjetiljka za montažu na zid/strop, 8W, 3000K, IP54, ON/OFF
RA111	LED ugradna svjetiljka za montažu u strop, 29W, 4000K, IP65, ON/OFF
RA112	LED nadgradna svjetiljka za montažu na zid/strop, 4W, 2700K, IP44/20, ON/OFF
RA113	LED nadgradna svjetiljka za montažu na strop, 2700K 14W DALI IP43
RA115	LED ugradna svjetiljka za montažu u strop, 2700K 14W DALI IP43/20
RD1	Predspojna naprava
P1	Stropna ugradna svjetiljka za oznaku smjera evakuacije IP40, CBS, E=25m
P1B	Zidna nadgradna svjetiljka za oznaku smjera evakuacije IP65, CBS, E=25m
P1T	Stropna ugradna svjetiljka za oznaku smjera evakuacije IP40, CBS, E=25m
P1TB	Zidna nadgradna svjetiljka za oznaku smjera evakuacije IP65, CBS, E=25m
P1TC	Zidna nadgradna svjetiljka na konzoli za oznaku smjera evakuacije IP65, CBS, E=25m
PR	Stropna ugradna svjetiljka za osvjetljenje evakuacijskih i antipaničnih površina IP65, CBS, 340lm simetrična optika
PRB	Zidna nadgradna svjetiljka za osvjetljenje evakuacijskih i antipaničnih površina IP66, CBS, 460lm asimetrična optika
PR PH PV	Zidna nadgradna svjetiljka za osvjetljenje i oznaku protupožarne opreme IP40, CBS, E=30m, 80lm
P12	Stropna ugradna svjetiljka za osvjetljenje evakuacijskih i antipaničnih površina IP20, CBS, 250lm simetrična optika
P14	Stropna ugradna svjetiljka za osvjetljenje evakuacijskih i antipaničnih površina IP20, CBS, 380lm koridor optika
P14A	Stropna ugradna svjetiljka za osvjetljenje protupožarne opreme IP20, CBS, 250lm asimetrična optika
CBS	Centrala sigurnosne rasvjete sa baterijom
PZS	Signalni panel za očitanje stanja stanice sa centralnom baterijom

VUKUŠIĆ PROJEKTI d.o.o. ZA GRADITELJSTVO, TRGOVINU I USLUGE, Marina Getaldića 5, 10 410 Velika Gorica, vukusic.projekti@gmail.com

Investitor: GRAD OMIŠ (OIB: 49299622160) Trg kralja Tomislava 5/1, 21310 Omiš	Faza: IZVEDBENI PROJEKT	Projektant: BOJAN VUKUŠIĆ, mag. ing. el.	ZOP: 100
Građevina: ZGRADA CENTRALNOG DJEČJEG VRTIĆA U OMIŠU I JAVNA ZELENA POVRŠINA S DJEČJIM IGRALIŠTEM, PODRUČJE RIBNJAK	Vrsta: ELEKTROTEHNIČKI PROJEKT JAKE I SLABE STRUJE I SUSTAVA ZA ZAŠTITU OD DJELOVANJA MUNJE NA GRAĐEVINAMA	Suradnici: ANTONIO PAUN, bacc. ing. el. FILIP TEOFILOVIĆ, str. rač. teh. LUKA VRDOLJAK, mag. ing. aedif.	TD: 104-25-E
Lokacija: k.č. 3839/14, 3839/16, 3839/17, k.o. Duće	Sadržaj: LEGENDA SIMBOLA		Datum: rujan 2025.
			Mjerilo: -
			List/listova: 1/1
			Nacrt broj: 0.

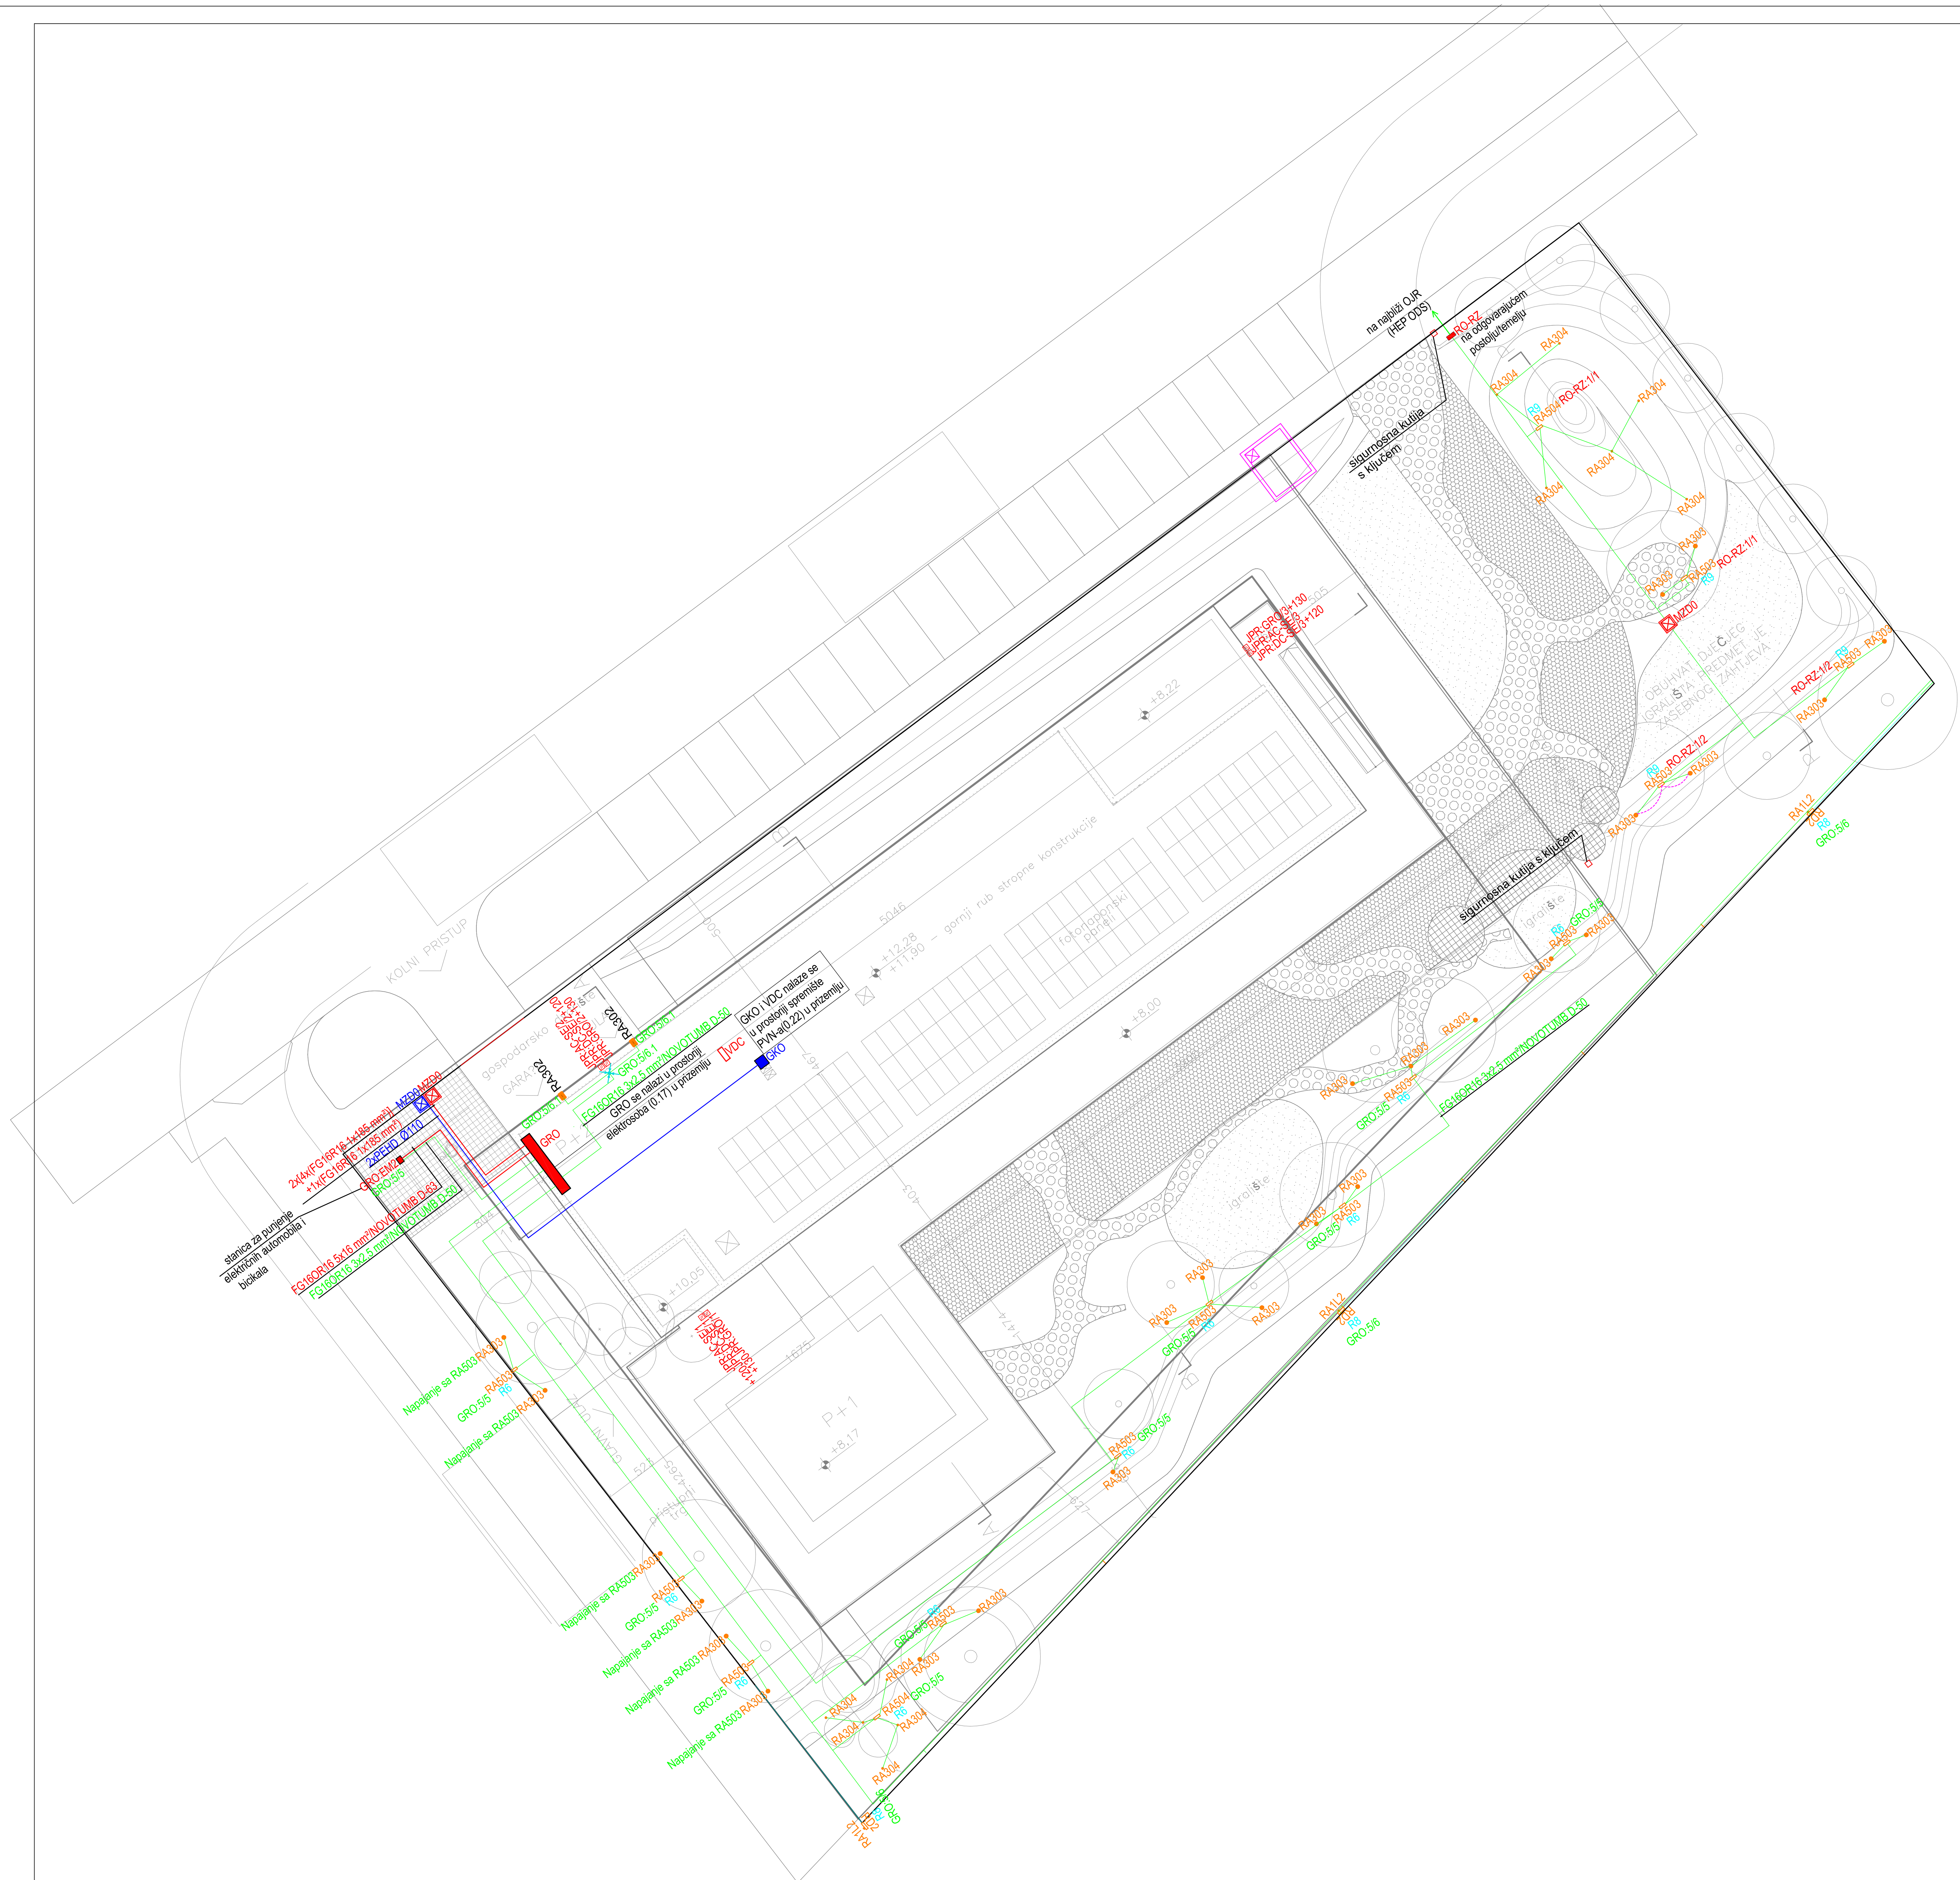

LEGENDA SIMBOLA

Simbol	Opis
R...	Spoj na relejnu jedinicu DALI 492, 494, 498
(G)RO:1/1.1	Oznaka strujnog i upravljačkog kruga priključka rasvjete
RA301	LED svjetiljka za montažu u strop, 2700K 12W ON/OFF IP65
RA302	LED svjetiljka za montažu na zid, 2700K 25W ON/OFF IP66
RA303	LED svjetiljka za montažu u pod, 2700K 8W IP68
RA304	LED svjetiljka za montažu u pod, 2700K 2.5W IP68
RA503	Predspojna naprava, 30W 250mA ON/OFF IP68
RA504	Predspojna naprava, 30W 700mA ON/OFF IP68
RA1L1	Modul za integraciju konvencionalnih tipkala na DALI bus
RD1	Modul za integraciju konvencionalnih tipkala na DALI bus
RA1L2	Modul za integraciju konvencionalnih tipkala na DALI bus
RD2	Modul za integraciju konvencionalnih tipkala na DALI bus
(black line)	Zona obuhvata
(red rectangle)	Glavni razvodni ormar, GRO
(blue square)	Glavni komunikacijski ormar, GKO
(red outlined rectangle)	Vatrodojavna centrala, VDC
(red square symbol)	JPR tipkalo
(green line)	Priključne cijevi za instalaciju vanjske rasvjete+FeZn traka 4x30
(blue line)	Priključne cijevi za instalaciju slabe struje
(red line)	Priključne cijevi za NN instalaciju

VUKUŠIĆ PROJEKTI d.o.o. ZA GRADITELJSTVO, TRGOVINU I USLUGE, Marina Getaldića 5, 10 410 Velika Gorica, vukusic.projekti@gmail.com

Investitor: GRAD OMIŠ (OIB: 49299622160) Trg kralja Tomislava 5/1, 21310 Omiš	Faza: IZVEDBENPROJEKT	Projektant: BOJAN VUKUŠIĆ, mag. ing. el. Suradnici: ANTONIO PAUN, bacc. ing. el. FILIP TEOFILOVIĆ, str. rač. teh. LUKA VRDOLJAK, mag. ing. aedif.	ZOP: 100
			TD: 104-25-E
Građevina: ZGRADA CENTRALNOG DJEČJEG VRTIĆA U OMIŠU I JAVNA ZELENA POVRŠINA S DJEČJIM IGRALIŠTEM, PODRUČJE RIBNJAK	Vrsta: ELEKTROTEHNIČKI PROJEKT JAKE I SLABE STRUJE I SUSTAVA ZA ZAŠTITU OD DJELOVANJA MUNJE NA GRAĐEVINAMA		Datum: rujan 2025.
			Mjerilo: 1:200
Lokacija: k.č. 3839/14, 3839/16, 3839/17, k.o. Duće	Sadržaj: SITUACIJA		List/listova: 1/1
			Nacrt broj: 1.

GARAŽA

ULAZ

GLAVNI ULAZ

Gospodarsko dvorište
štokani beton
47,96 m²

0.15
Garaža
keramičke pločice
19,57 m²

0.16
Spremište
keramičke pločice
1,81 m²

0.17
Sanitarije za odgojitelje M
keramičke pločice
2,69 m²

0.18
Sanitarije za odgojitelje Ž
keramičke pločice
2,86 m²

0.8
Garderoba odgojitelje M
keramičke pločice
2,83 m²

0.10
Garderoba odgojitelje Ž
keramičke pločice
3,32 m²

0.11
Sanitarije za odgojitelje M
keramičke pločice
4,34 m²

0.12
Sanitarije za odgojitelje Ž
keramičke pločice
3,61 m²

0.13
Spremište za radnike
ker. pločice
3,61 m²

0.14
Hodnik
ker. pločice
9,07 m²

0.7
Spremište
keramičke pločice
5,57 m²

0.6
Stubište
keramičke pločice
11,54 m²

0.5
Sanitarije
ker. pločice
2,34 m²

0.19
Spremište za čišćenje
ker. pločice
2,34 m²

0.2
Hodnik
terrazzo
81,57 m²

0.1
Vjetrobran
otirač
14,55 m²

Pristupni trg
štokani beton, guma
93,28 m²

0.01
Spremište
keramičke pločice
5,87 m²

0.3
Sanitarije
keramičke pločice
3,78 m²

0.4
Videonadzor
tepih
7,53 m²

0.21
Spremište
keramičke pločice
5,87 m²

0.22
Sanitarije
keramičke pločice
12,29 m²


0.23
Dnevni boravak – jaslice
kauč
39,79 m²

0.24
Sanitarije
keramičke pločice
12,16 m²

0.25
Dnevni boravak
kauč
63,97 m²


DBS05
DBS03
DBS08
DBS02

NAPOMENA: Sve visine h izražene su u centimetrima

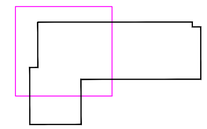


VUKUŠIĆ PROJEKTI d.o.o. ZA GRADITELJSTVO, TRGOVINU I USLUGE, Marina Getaldića 5, 10 410 Velika Gorica, vukusic.projekti@gmail.com

Investitor: GRAD OMIŠ (OIB: 49299622160) Trg kralja Tomislava 5/1, 21310 Omiš	Faza: IZVEDBENI PROJEKT	Projektant: BOJAN VUKUŠIĆ, mag. ing. el.	ZOP: 100
Građevina: ZGRADA CENTRALNOG DJEČJEG VRTIĆA U OMIŠU I JAVNA ZELENA POVRŠINA S DJEČJIM IGRALIŠTEM, PODRUČJE RIBNJAK	Vrsta: ELEKTROTEHNIČKI PROJEKT JAKE I SLABE STRUJE I SUSTAVA ZA ZAŠTITU OD DJELOVANJA MUNJE NA GRAĐEVINAMA	Suradnici: ANTONIO PAUN, bacc. ing. el. FILIP TEOFILOVIĆ, str. ra. teh. LUKA VRDOLJAK, mag. ing. aedif.	TD: 104-25-E
Lokacija: k.č. 3839/14, 3839/16, 3839/17, k.o. Duće	Sadržaj: ELEKTRIČNA RASVJETA: TLOCRT PRIZEMLJA		Datum: rujan 2025.
			Mjerilo: 1:50
			List/listova: 1/3
			Nacrt broj: 2.

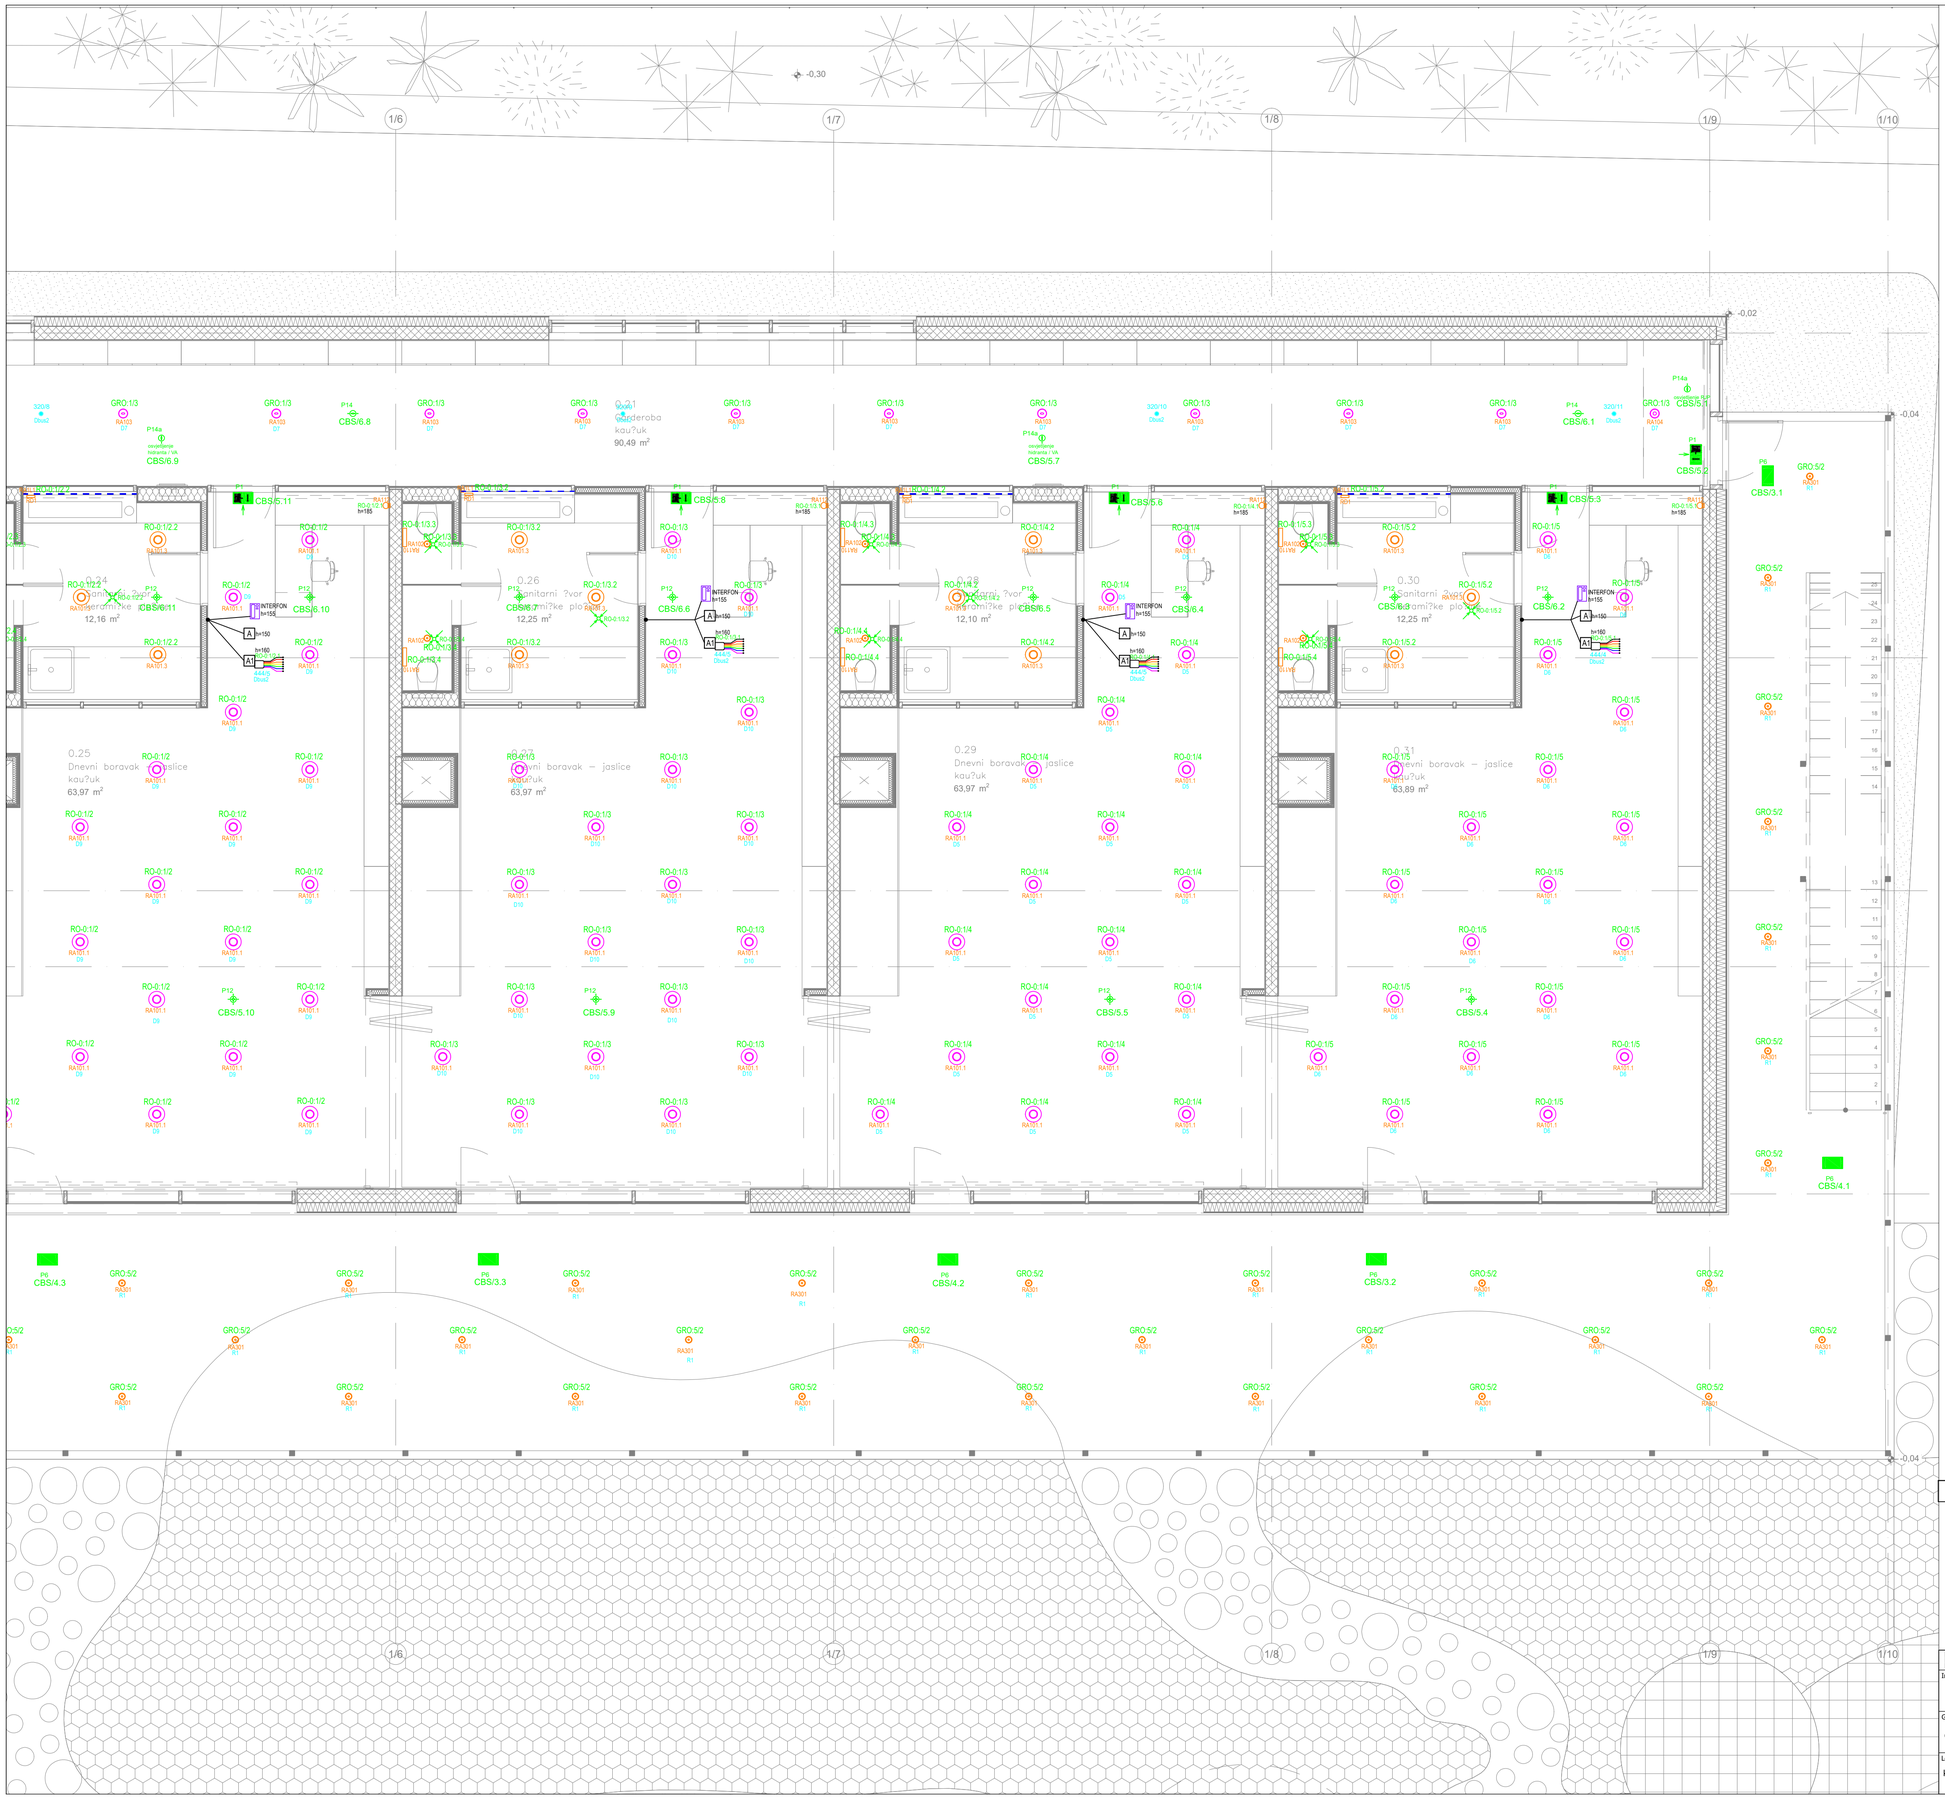

NAPOMENA: Sve visine h izražene su u centimetrima

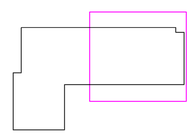

VUKUŠIĆ PROJEKTI d.o.o. ZA GRADITELJSTVO, TRGOVINU I USLUGE, Marina Getaldića 5, 10 410 Velika Gorica, vukusic.projekti@gmail.com

Investitor: GRAD OMIŠ (OIB: 49299622160) Trg kralja Tomislava 5/1, 21310 Omiš	Faza: IZVEDBENI PROJEKT	Projektant: BOJAN VUKUŠIĆ, mag. ing. el.	ZOP: 100
Građevina: ZGRADA CENTRALNOG DJEČJEG VRTIĆA U OMIŠU I JAVNA ZELENA POVRŠINA S DJEČJIM IGRALIŠTEM, PODRUČJE RIBNJAK	Vrsta: ELEKTROTEHNIČKI PROJEKT JAKE I SLABE STRUJE I SUSTAVA ZA ZAŠTITU OD DJELOVANJA MUNJE NA GRAĐEVINAMA	Suradnici: ANTONIO PALIN, bacc. ing. el. FILIP TEOFILOVIĆ, str. rač. teh. LUKA VRDOLJAK, mag. ing. aedif.	TD: 104-25-E
Lokacija: k.č. 3839/14, 3839/16, 3839/17, k.o. Duće	Sadržaj: ELEKTRIČNA RASVJETA: TLOCRT PRIZEMLJA		Datum: rujan 2025.
			Mjerilo: 1:50
			List/listova: 2/3
			Nacrt broj: 2.

Pristupni trg
?tokani beton, guma
93,28 m²

GLAVNI ULAZ

0.1
Vjetrobran
otira?
14,55 m²

0.3
Prostor vi?e namjena
terazzo
144,44 m²

Natkrivena terasa
?tokani beton, guma
301,85 m²

DBS06

DBS01

1/1

1/5

2/A 2/B 2/C 2/D 2/1 2/2 2/3 2/4 2/5 2/6

A B

-0,04

+0,10

-0,25

-0,60


0,50

NAPOMENA: Sve visine h izražene su u centimetrima

VUKUŠIĆ PROJEKTI d.o.o. ZA GRADITELJSTVO, TRGOVINU I USLUGE, Marina Getaldića 5, 10 410 Velika Gorica, vukusic.projekti@gmail.com


Investitor: GRAD OMIŠ (OIB: 49299622160) Trg kralja Tomislava 5/1, 21310 Omiš	Faza: IZVEDBENI PROJEKT	Projektant: BOJAN VUKUŠIĆ, mag. ing. el.	ZOP: 100
Građevina: ZGRADA CENTRALNOG DJEČJEG VRTIĆA U OMIŠU I JAVNA ZELENA POVRŠINA S DJEČJIM IGRALIŠTEM, PODRUČJE RIBNJAK	Vrsta: ELEKTROTEHNIČKI PROJEKT JAKE I SLABE STRUJE I SUSTAVA ZA ZAŠTITU OD DJELOVANJA MUNJE NA GRAĐEVINAMA	Suradnici: ANTONIO PAUN, bacc. ing. el. FILIP TEOFILOVIĆ, str. rač. teh. LUKA VRDOLJAK, mag. ing. aedif.	TD: 104-25-E
Lokacija: k.č. 3839/14, 3839/16, 3839/17, k.o. Duće	Sadržaj: ELEKTRIČNA RASVJETA: TLOCRT PRIZEMLJA		Datum: rujan 2025.
			Mjerilo: 1:50
			List/listova: 3/3
			Nacrt broj: 2.

NAPOMENA: Sve visine h izražene su u centimetrima

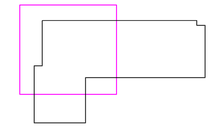


VUKUŠIĆ PROJEKTI d.o.o. ZA GRADITELJSTVO, TRGOVINU I USLUGE, Marina Getaldića 5, 10 410 Velika Gorica, vukusic.projekti@gmail.com

Investitor: GRAD OMIŠ (OIB: 49299622160) Trg kralja Tomislava 5/1, 21310 Omiš	Faza: IZVEDBENI PROJEKT	Projektant: BOJAN VUKUŠIĆ, mag. ing. el.	ZOP: 100
Građevina: ZGRADA CENTRALNOG DJEČJEG VRTIĆA U OMIŠU I JAVNA ZELENA POVRŠINA S DJEČJIM IGRALIŠTEM, PODRUČJE RIBNJAK	Vrsta: ELEKTROTEHNIČKI PROJEKT JAKE I SLABE STRUJE I SUSTAVA ZA ZAŠTITU OD DJELOVANJA MUNJE NA GRAĐEVINAMA	Suradnici: ANTONIO PAUN, bacc. ing. el. FILIP TEOFILOVIĆ, str. rač. teh. LUKA VRDOLJAK, mag. ing. aedif.	TD: 104-25-E
Lokacija: k.č. 3839/14, 3839/16, 3839/17, k.o. Duće	Sadržaj: ELEKTRIČNA RASVJETA: TLOCRT 1. KATA		Datum: rujan 2025.
			Mjerilo: 1:50
			List/listova: 1/3
			Nacrt broj: 3.

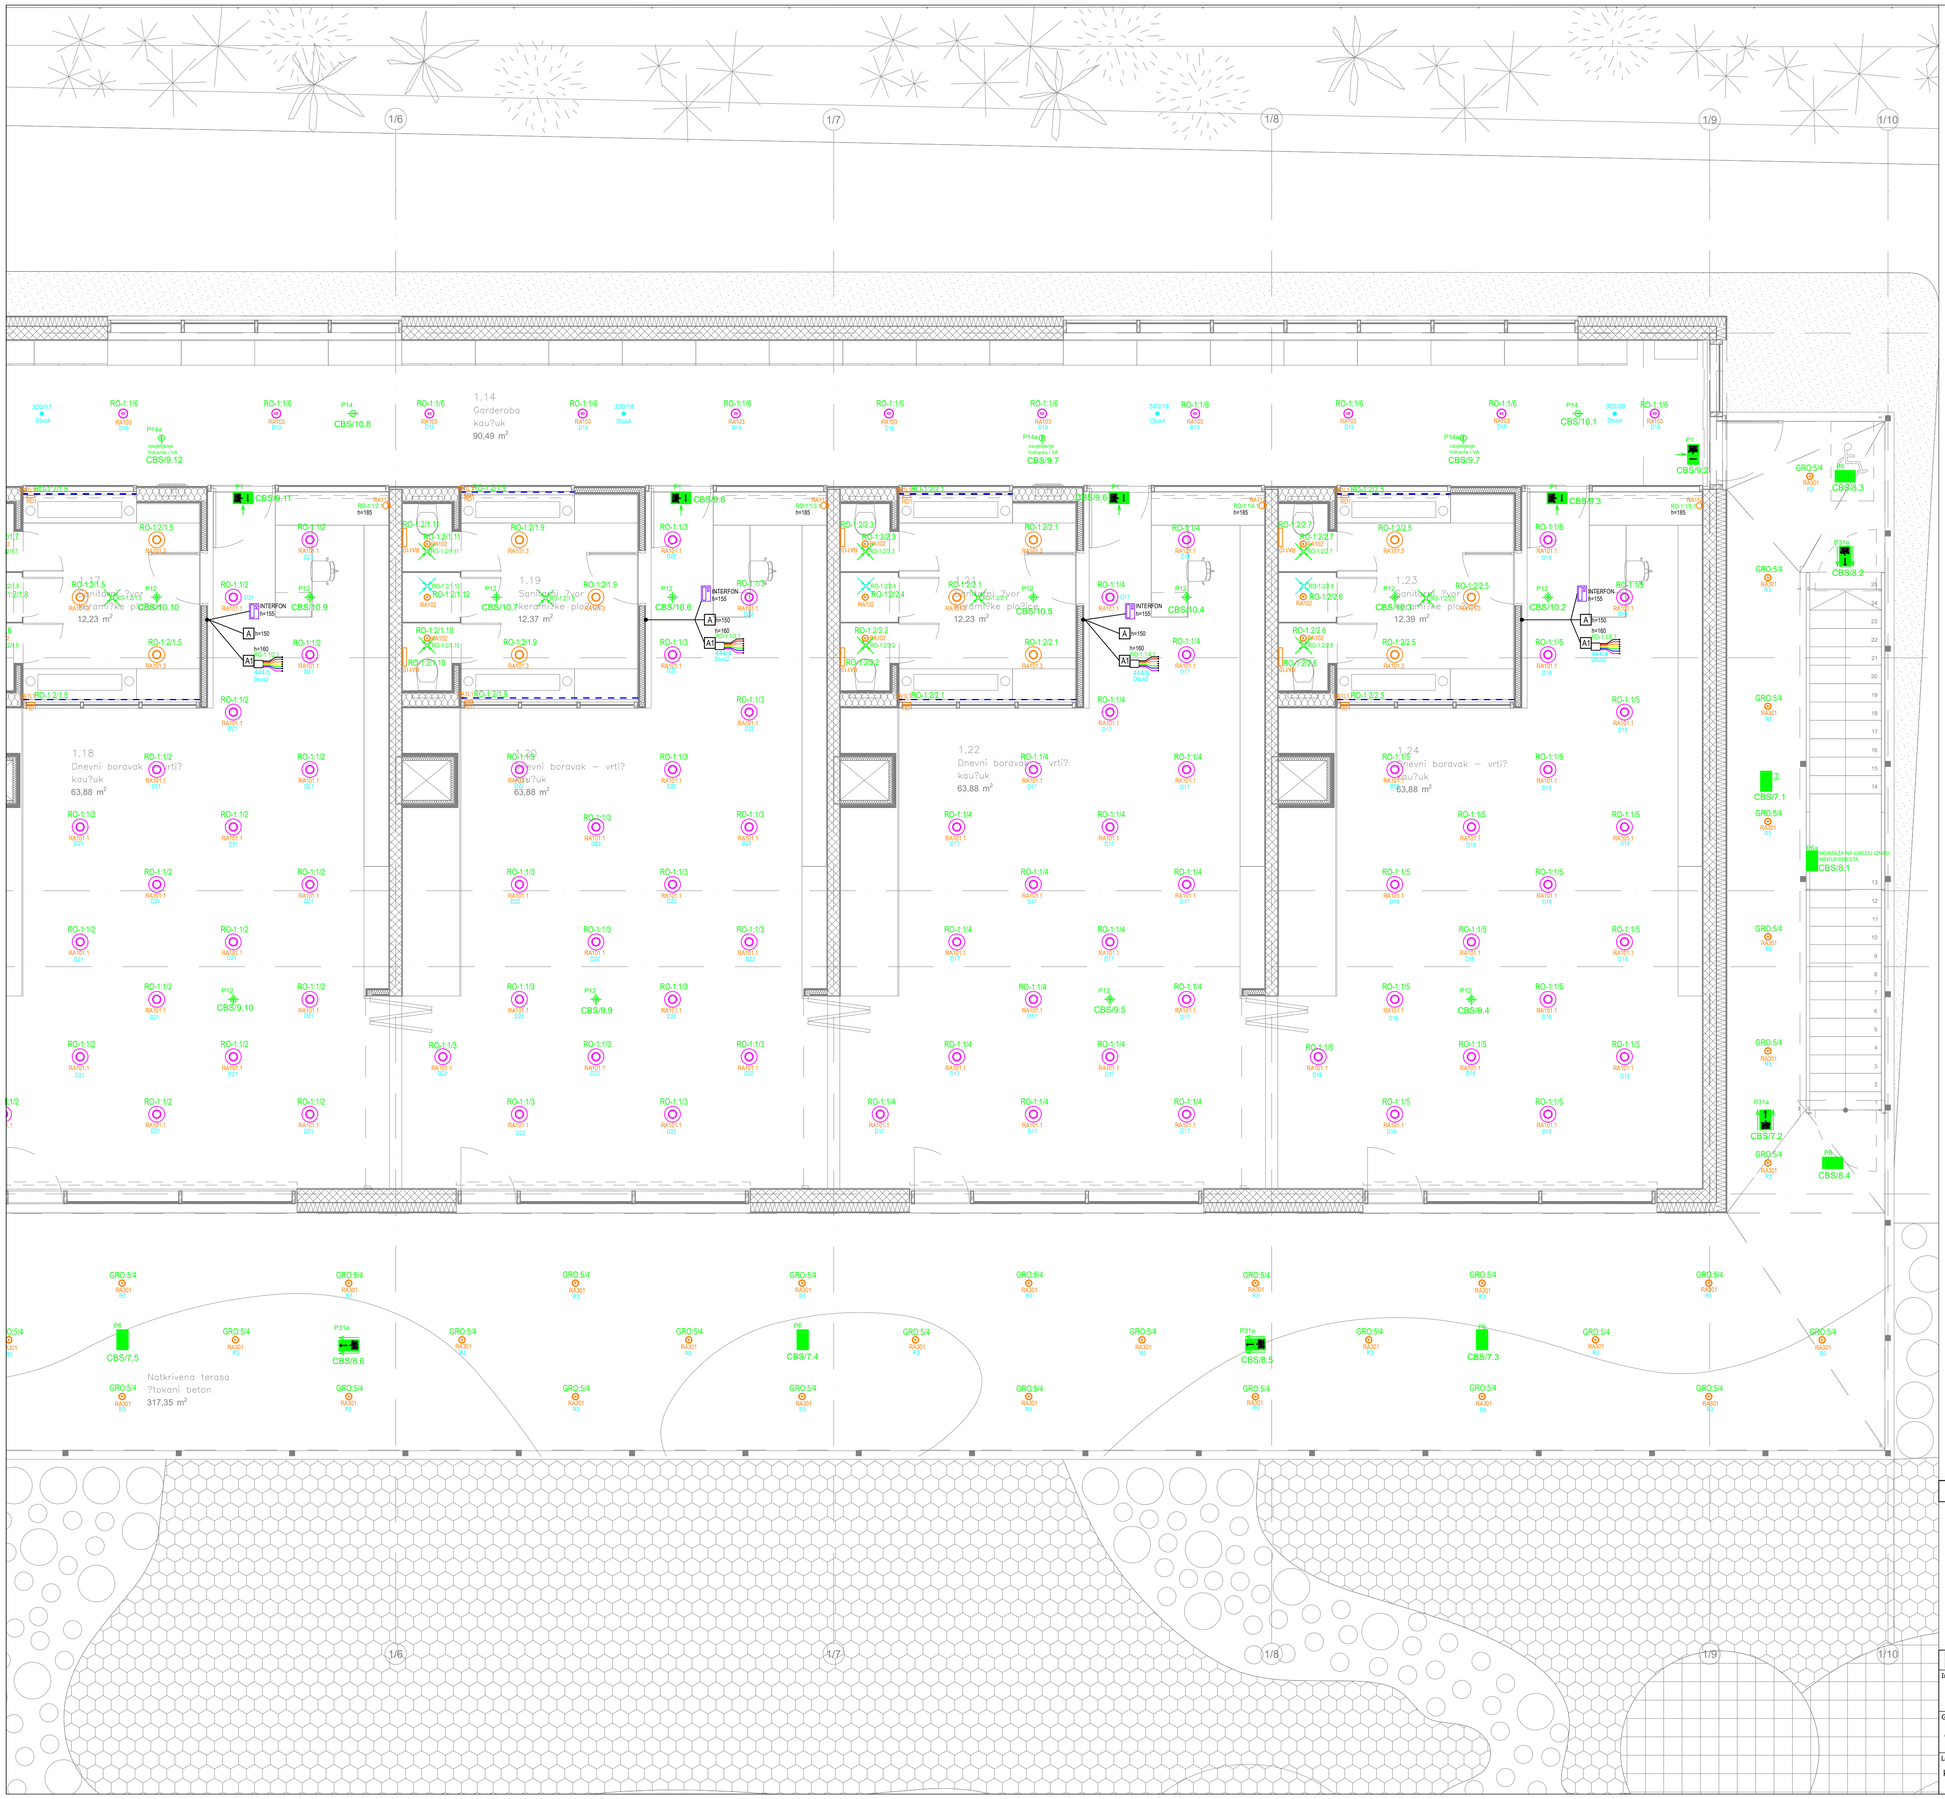


NAPOMENA: Sve visine h izražene su u centimetrima

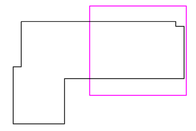


VUKUŠIĆ PROJEKTI d.o.o. ZA GRADITELJSTVO, TRGOVINU I USLUGE, Marina Getaldića 5, 10 410 Velika Gorica, vukusic.projekti@gmail.com

Investitor: GRAD OMIŠ (OIB: 49299622160) Trg kralja Tomislava 5/1, 21310 Omiš	Faza: IZVEDBENI PROJEKT	Projektant: BOJAN VUKUŠIĆ, mag. ing. el.	ZOP: 100
Građevina: ZGRADA CENTRALNOG DJEČJEG VRTIĆA U OMIŠU I JAVNA ZELENA POVRŠINA S DJEČJIM IGRALIŠTEM, PODRUČJE RIBNJAK	Vrsta: ELEKTROTEHNIČKI PROJEKT JAKE I SLABE STRUJE I SUSTAVA ZA ZAŠTITU OD DJELOVANJA MUNJE NA GRAĐEVINAMA	Suradnici: ANTONIO PALIN, bacc. ing. el. FILIP TEOFILOVIĆ, str. rač. teh. LUKA VRDOLJAK, mag. ing. aedif.	TD: 104-25-E
Lokacija: k.č. 3839/14, 3839/16, 3839/17, k.o. Duće	Sadržaj: ELEKTRIČNA RASVJETA: TLOCRT 1. KATA		Datum: rujan 2025.
			Mjerilo: 1:50
			List/listova: 2/3
			Nacrt broj: 3.

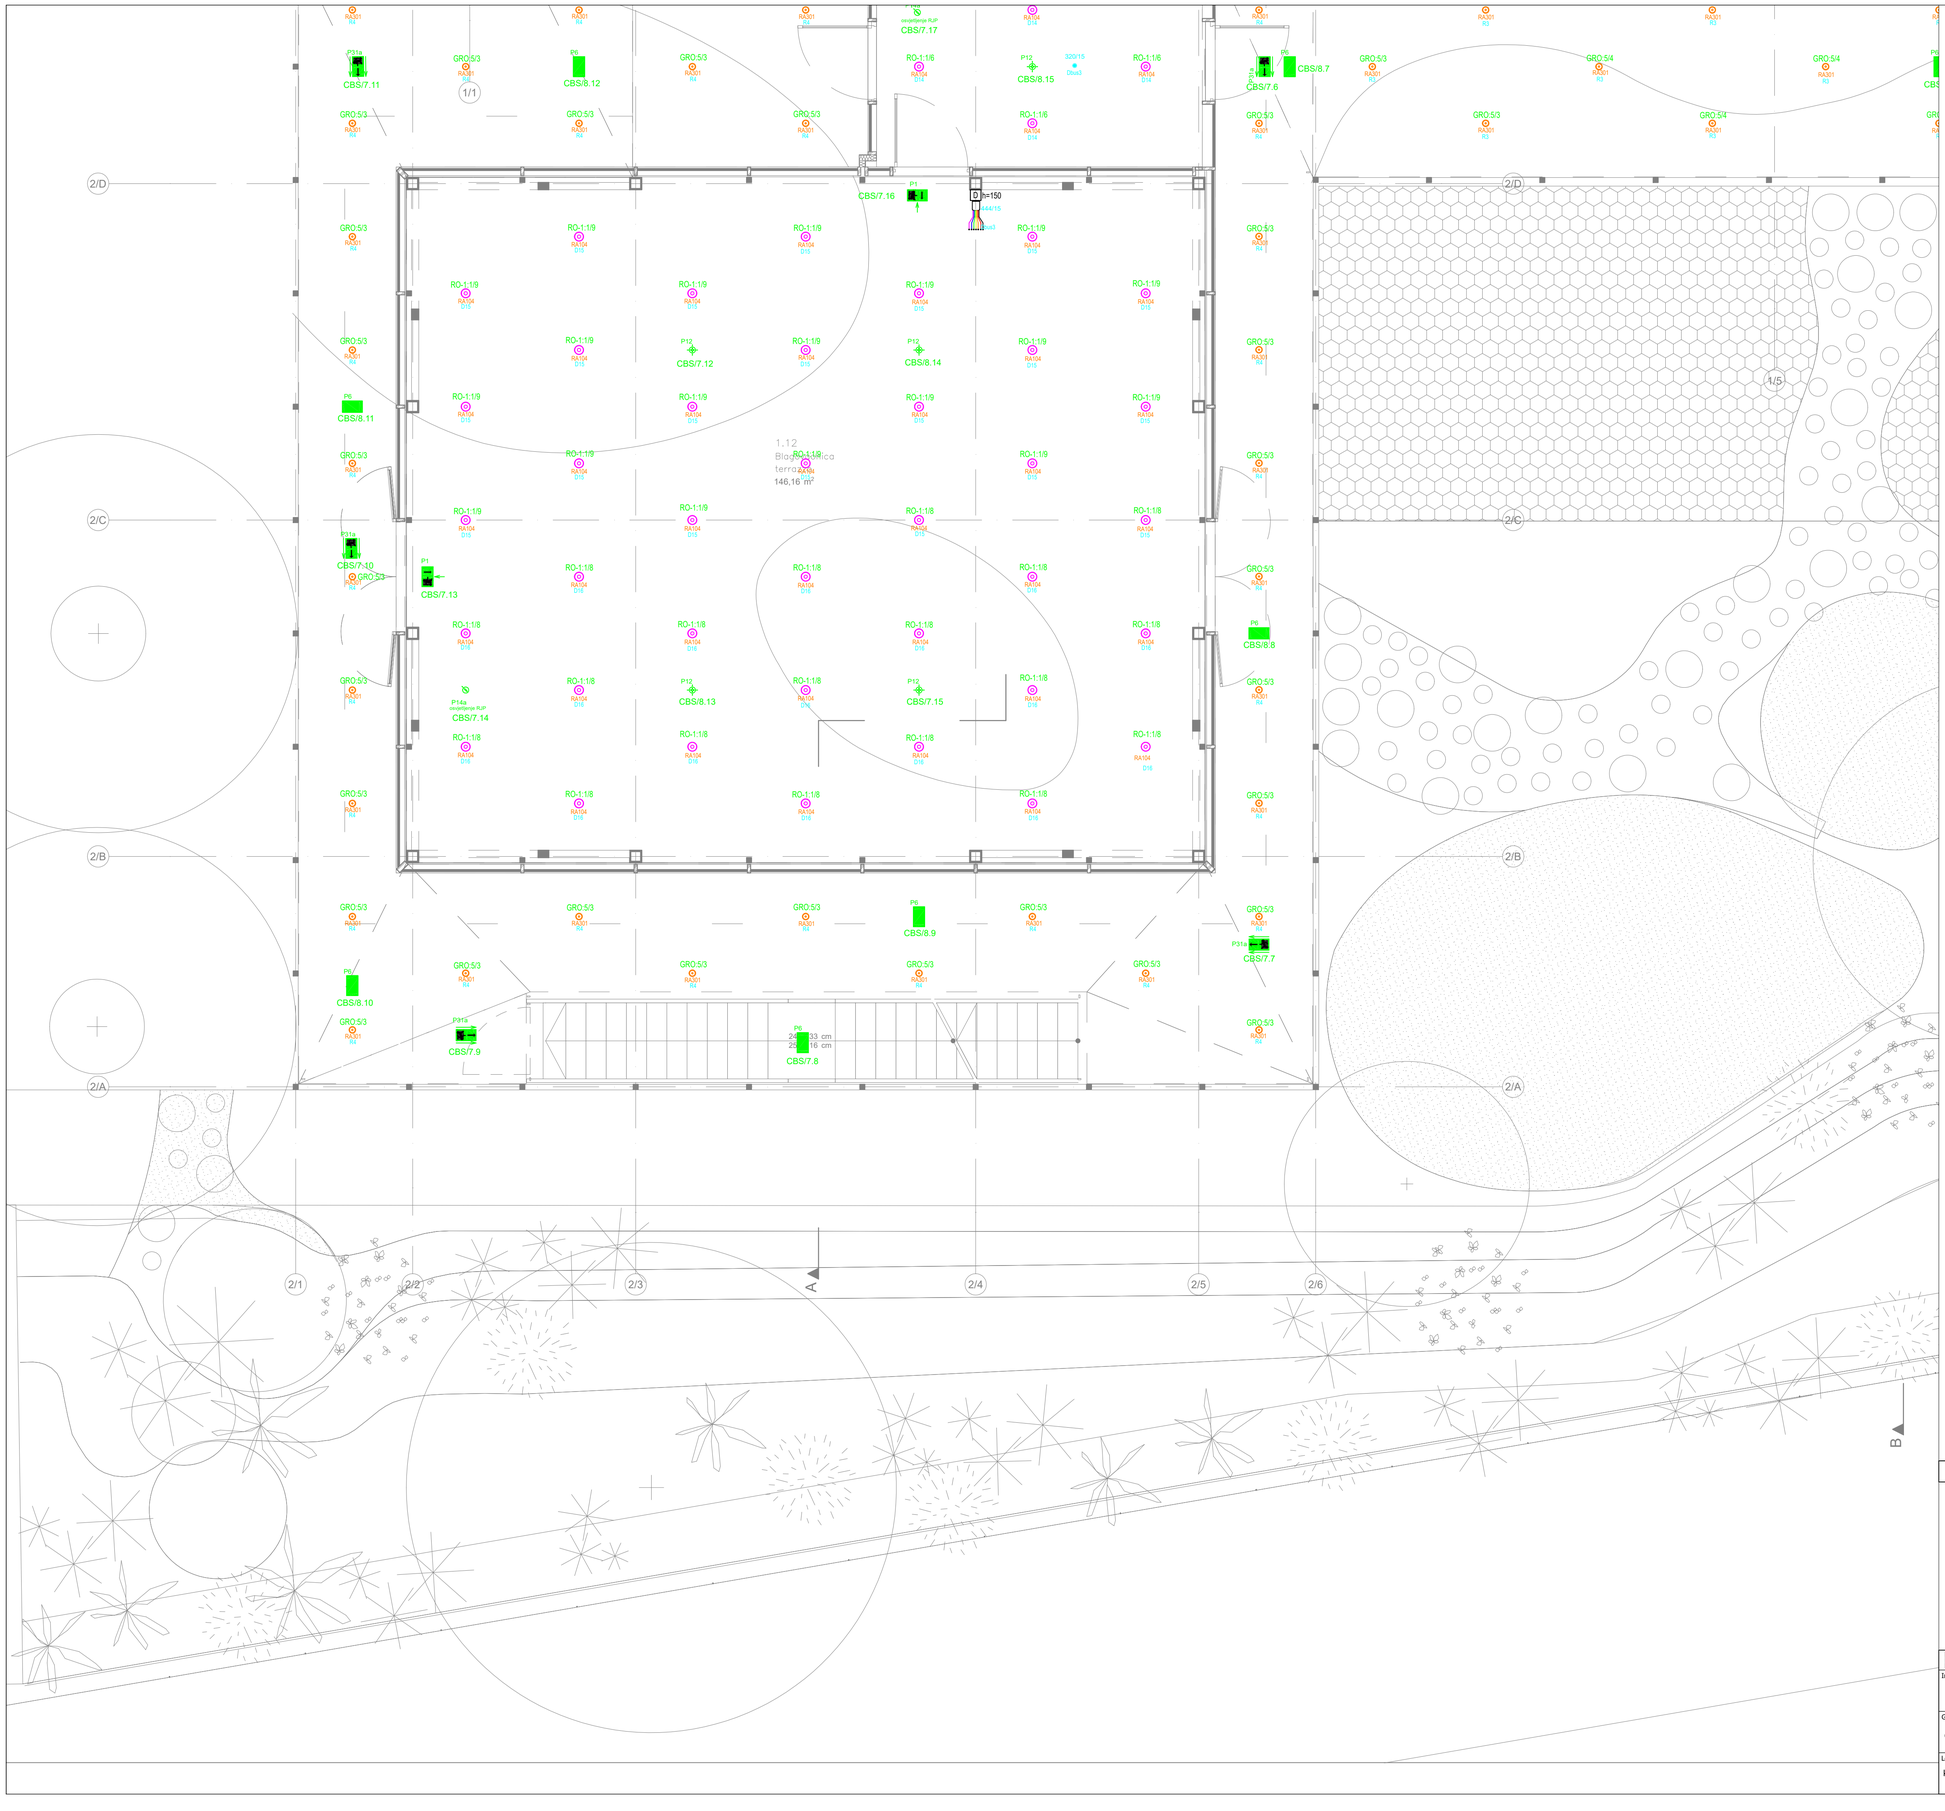


NAPOMENA: Sve visine h izražene su u centimetrima

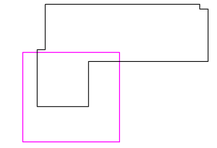


VUKUŠIĆ PROJEKTI d.o.o. ZA GRADITELJSTVO, TRGOVINU I USLUGE, Marina Getaldića 5, 10 410 Velika Gorica, vukusic.projekti@gmail.com

Investitor: GRAD OMIŠ (OIB: 49299622160) Trg kralja Tomislava 5/1, 21310 Omiš	Faza: IZVEDBENI PROJEKT	Projektant: BOJAN VUKUŠIĆ, mag. ing. el.	ZOP: 100
Građevina: ZGRADA CENTRALNOG DJEČJEG VRTIĆA U OMIŠU I JAVNA ZELENA POVRŠINA S DJEČJIM IGRALIŠTEM, PODRUČJE RIBNJAK	Vrsta: ELEKTROTEHNIČKI PROJEKT JAKE I SLABE STRUJE I SUSTAVA ZA ZAŠTITU OD DJELOVANJA MUNJE NA GRAĐEVINAMA	Suradnici: ANTONIJO PAUN, bacc. ing. el. FILIP TEOFILOVIĆ, str. rač. teh. LUKA VRDOLJAK, mag. ing. aedif.	TD: 104-25-E
Lokacija: k.č. 3839/14, 3839/16, 3839/17, k.o. Duće	Sadržaj: ELEKTRIČNA RASVJETA: TLOCRT 1. KATA		Datum: rujan 2025.
			Mjerilo: 1:50
			List/listova: 3/3
			Nacrt broj: 3.

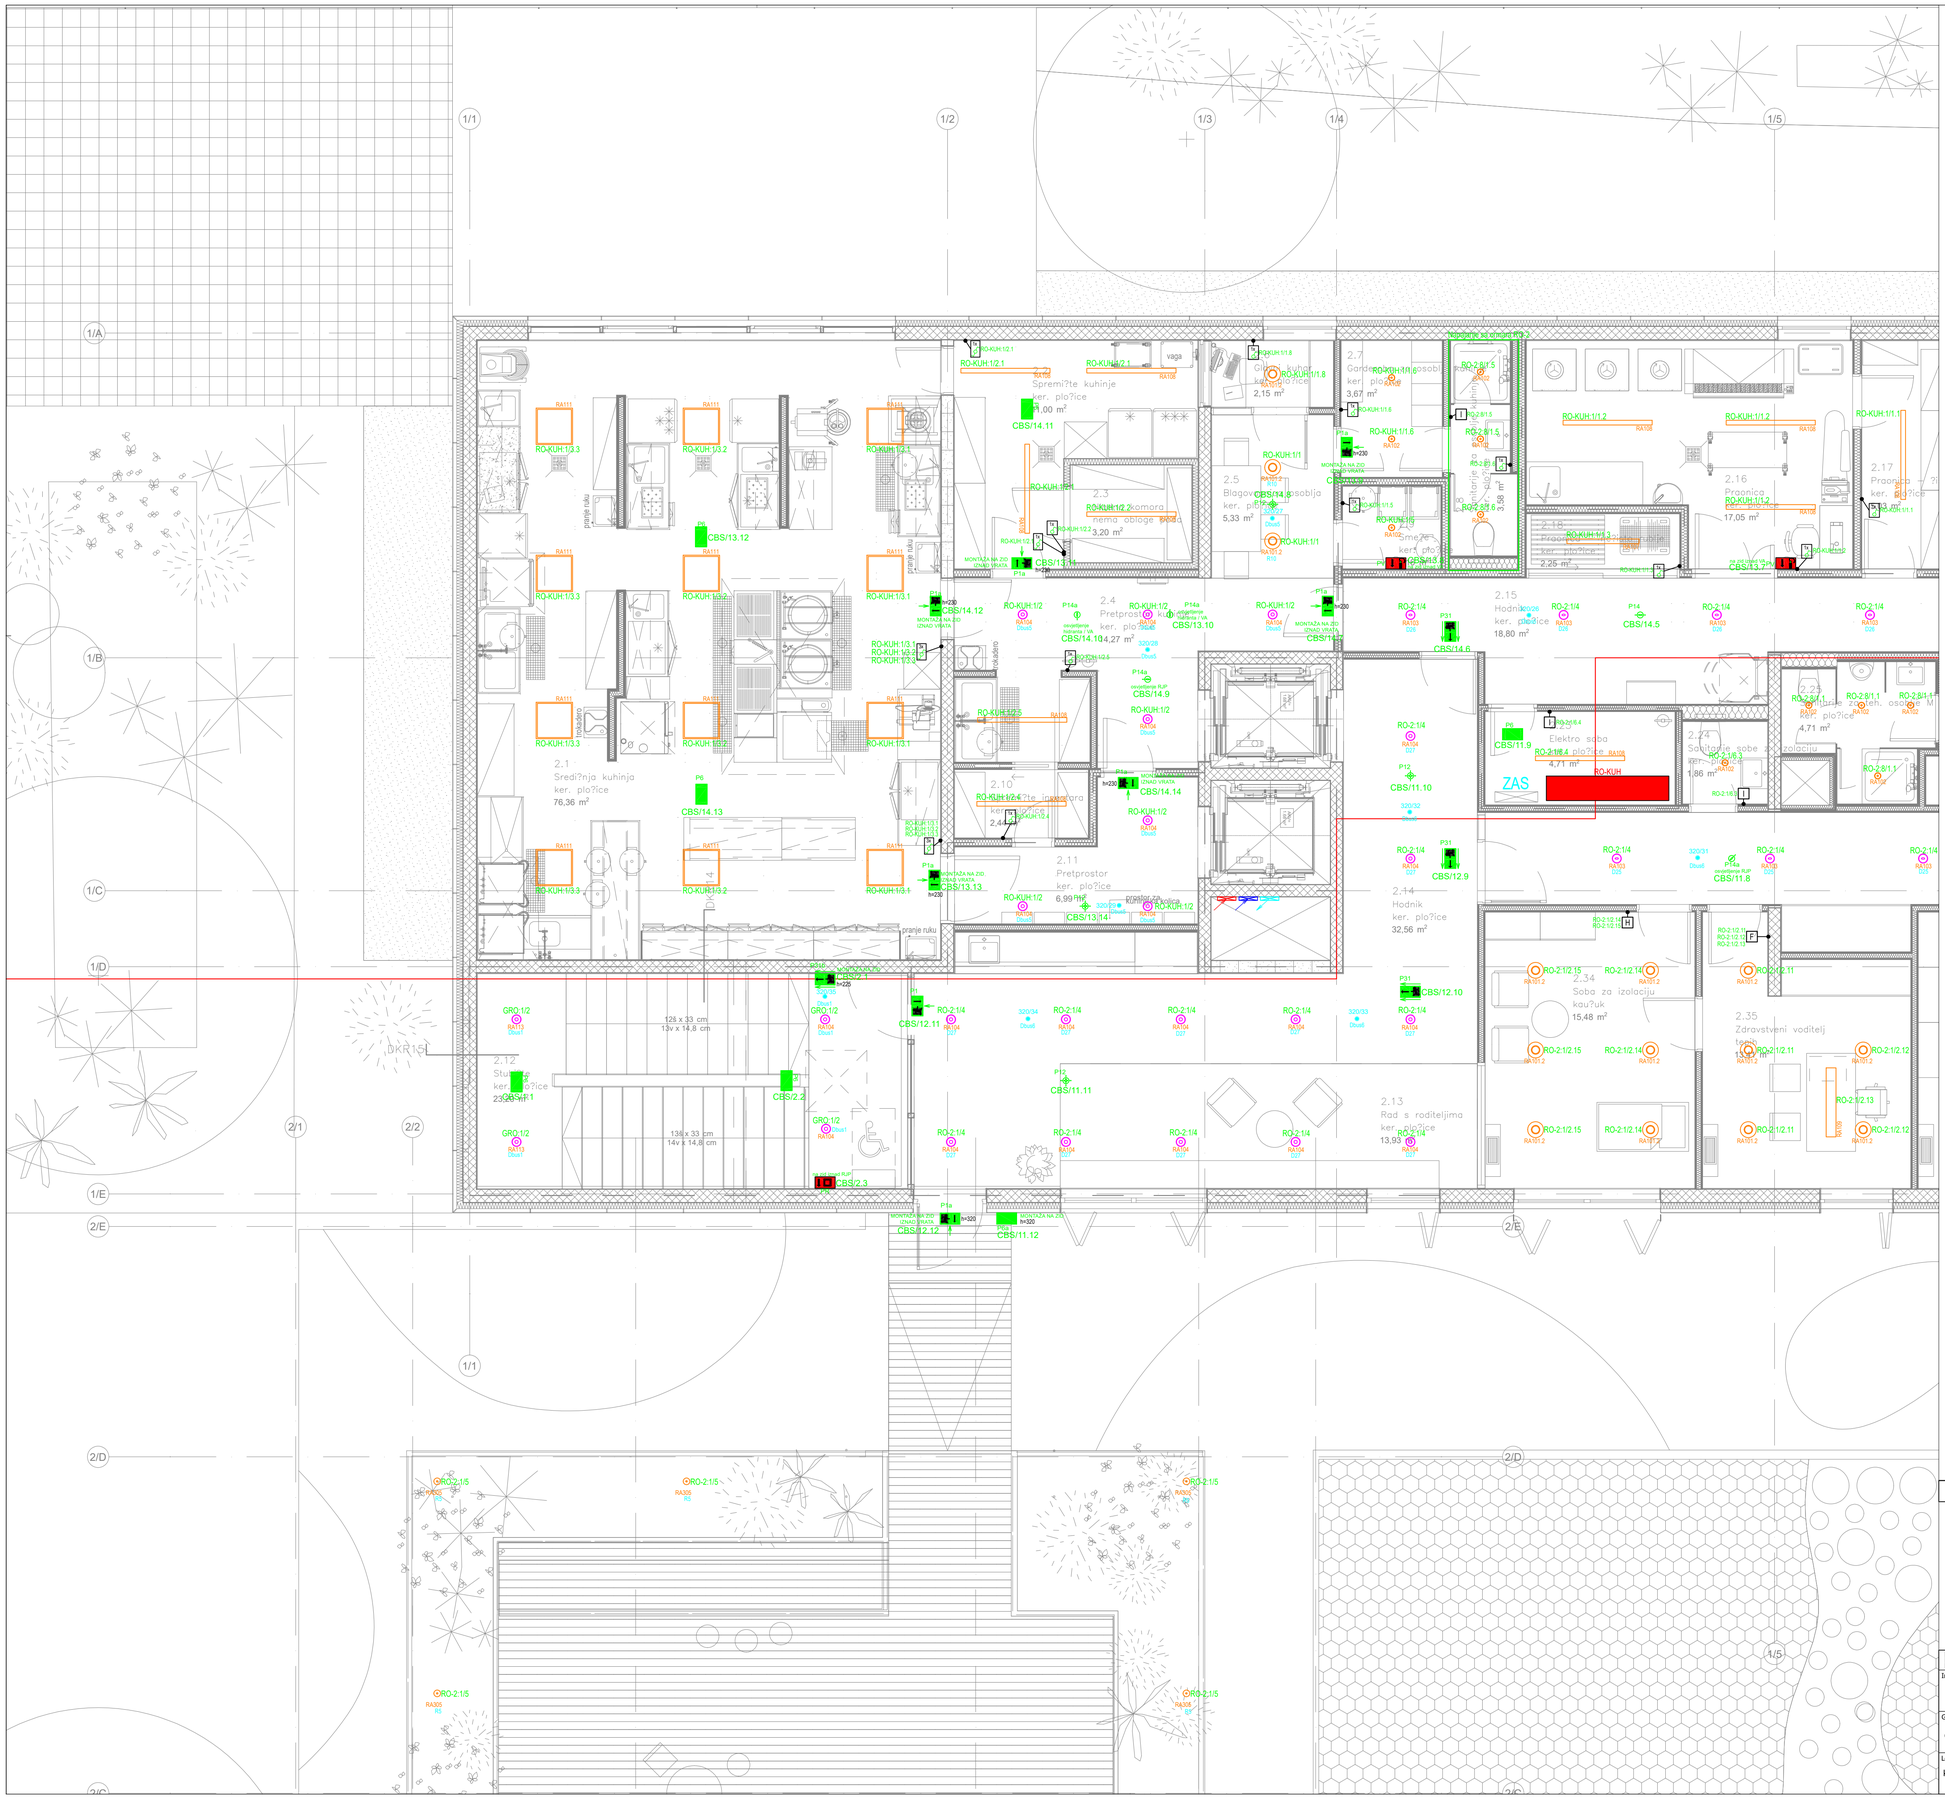

NAPOMENA: Sve visine h izražene su u centimetrima

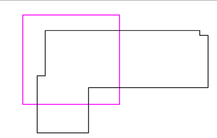

VUKUŠIĆ PROJEKTI d.o.o. ZA GRADITELJSTVO, TRGOVINU I USLUGE, Marina Getaldića 5, 10 410 Velika Gorica, vukusic.projekti@gmail.com

Investitor: GRAD OMIŠ (OIB: 49299622160) Trg kralja Tomislava 5/1, 21310 Omiš	Faza: IZVEDBENI PROJEKT	Projektant: BOJAN VUKUŠIĆ, mag. ing. el. Suradnici: ANTONIO PAUN, bacc. ing. el. FILIP TEOFILOVIĆ, str. rač. teh. LUKA VRDOLJAK, mag. ing. aedif.	ZOP: 100
Građevina: ZGRADA CENTRALNOG DJEČJEG VRTIĆA U OMIŠU I JAVNA ZELENA POVRŠINA S DJEČJIM IGRALIŠTEM, PODRUČJE RIBNJAK	Vrsta: ELEKTROTEHNIČKI PROJEKT JAKE I SLABE STRUJE I SUSTAVA ZA ZAŠTITU OD DJELOVANJA MUNJE NA GRAĐEVINAMA		TD: 104-25-E
Lokacija: k.č. 3839/14, 3839/16, 3839/17, k.o. Duće	Sadržaj: ELEKTRIČNA RASVJETA: TLOCRT 2. KATA		Datum: rujan 2025.
			Mjerilo: 1:50
			List/listova: 1/3
			Nacrt broj: 4.


1/6 1/7 1/8 1/9 1/10

2.17 Pranje rublja ker. pločice 15,51 m²
2.19 Admin. ker. pločice 15,51 m²
2.20 Pedagog tepih 10,50 m²
2.21 Defektolog tepih 10,50 m²
2.22 Ormar ker. pločice 16,42 m²
2.29 Sanitarije adm. ? ker. pločice 2,69 m²
2.30 Sanitarije adm. ker. pločice 4,40 m²
2.31 Strojarnica ker. pločice 10,03 m²
2.32 Elektro soba ker. pločice 7,61 m²
2.33 Ormar ker. pločice 5,03 m²
2.34 Hodnik ker. pločice 69,83 m²
Vanjska oprema beton 52,25 m²
2.36 Psiholog tepih 21,24 m²
2.37 Administrativno osoblje tepih 31,38 m²
2.38 Ra?unovodstvo tepih 15,26 m²
2.39 Tajnik tepih 15,26 m²
2.40 Ravnatelj tepih 15,23 m²
2.41 Soba za tepih 15,18 m²


NAPOMENA: Sve visine h izražene su u centimetrima

VUKUŠIĆ PROJEKTI d.o.o. ZA GRADITELJSTVO, TRGOVINU I USLUGE, Marina Getaldića 5, 10 410 Velika Gorica, vukusic.projekti@gmail.com

Investitor: GRAD OMIŠ (OIB: 49299622160) Trg kralja Tomislava 5/1, 21310 Omiš	Faza: IZVEDBENI PROJEKT	Projektant: BOJAN VUKUŠIĆ, mag. ing. el.	ZOP: 100
Građevina: ZGRADA CENTRALNOG DJEČJEG VRTIĆA U OMIŠU I JAVNA ZELENA POVRŠINA S DJEČJIM IGRALIŠTEM, PODRUČJE RIBNJAK	Vrsta: ELEKTROTEHNIČKI PROJEKT JAKE I SLABE STRUJE I SUSTAVA ZA ZAŠTITU OD DJELOVANJA MUNJE NA GRAĐEVINAMA	Suradnici: ANTONIO PALIN, bacc. ing. el. FILIP TEOFILOVIĆ, str. rač. teh. LUKA VRDOLJAK, mag. ing. aedif.	TD: 104-25-E
Lokacija: k.č. 3839/14, 3839/16, 3839/17, k.o. Duće	Sadržaj: ELEKTRIČNA RASVJETA: TLOCRT 2. KATA		Datum: rujan 2025.
			Mjerilo: 1:50
			List/listova: 2/3
			Nacrt broj: 4.

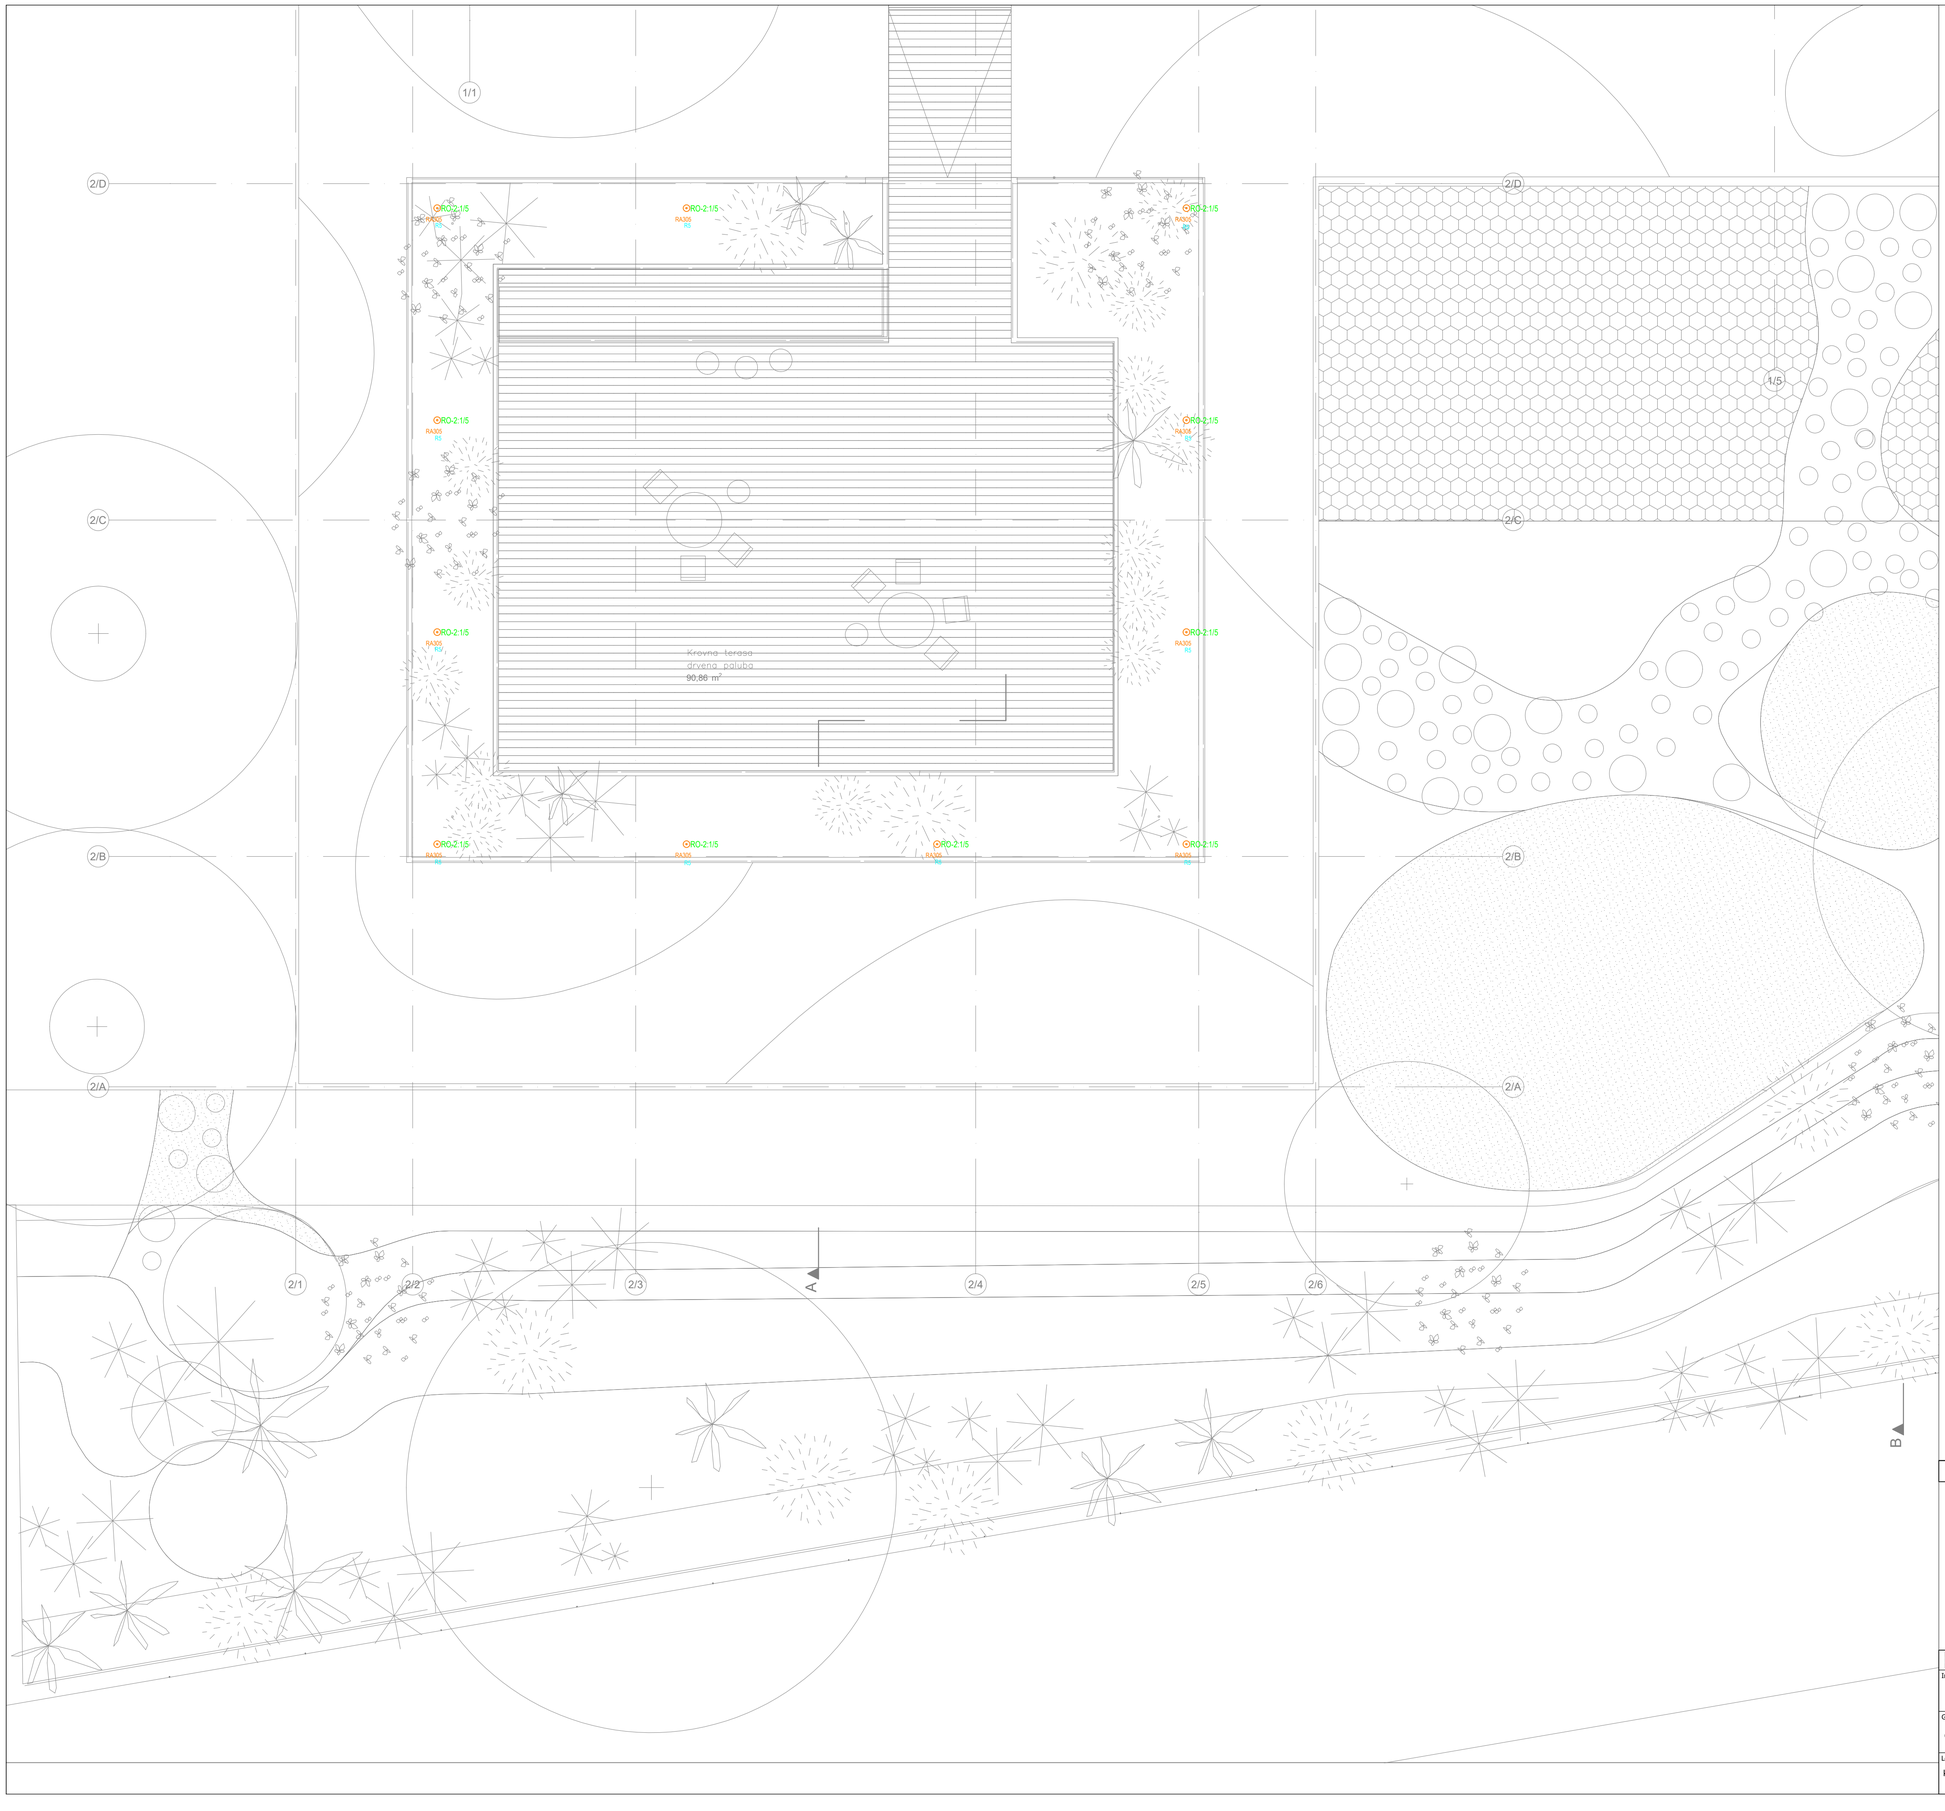

NAPOMENA: Sve visine h izražene su u centimetrima

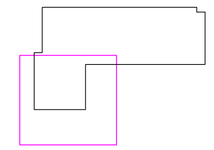

VUKUŠIĆ PROJEKTI d.o.o. ZA GRADITELJSTVO, TRGOVINU I USLUGE, Marina Getaldića 5, 10 410 Velika Gorica, vukusic.projekti@gmail.com

Investitor: GRAD OMIŠ (OIB: 49299622160) Trg kralja Tomislava 5/1, 21310 Omiš	Faza: IZVEDBENI PROJEKT	Projektant: BOJAN VUKUŠIĆ, mag. ing. el.	ZOP: 100
Građevina: ZGRADA CENTRALNOG DJEČJEG VRTIĆA U OMIŠU I JAVNA ZELENA POVRŠINA S DJEČJIM IGRALIŠTEM, PODRUČJE RIBNJAK	Vrsta: ELEKTROTEHNIČKI PROJEKT JAKE I SLABE STRUJE I SUSTAVA ZA ZAŠTITU OD DJELOVANJA MUNJE NA GRAĐEVINAMA	Suradnici: ANTONIO PAUN, bacc. ing. el. FILIP TEOFILOVIĆ, str. rač. teh. LUKA VRDOLJAK, mag. ing. aedif.	TD: 104-25-E
Lokacija: k.č. 3839/14, 3839/16, 3839/17, k.o. Duće	Sadržaj: ELEKTRIČNA RASVJETA: TLOCRT 2. KATA		Datum: rujan 2025.
			Mjerilo: 1:50
			List/listova: 3/3
			Nacrt broj: 4.

razvodna stanica za punjenje elektroničnih automobila i bicikala
GRO:5/5
GRO:EM2
stanica za punjenje elektroničnih automobila i bicikala

GARAŽA

ULAZ

Gospodarsko dvorište
?tokani beton
47,96 m²

GLAVNI ULAZ

Pristupni trg
?tokani beton, guma
93,28 m²

0.1
Vjetrobran otira?
14,55 m²

0.2
Hodnik
terrazzo
81,57 m²

0.3
Sanitarije za odgojitelje
keramič?ke plo?ice
2,69 m²

0.4
Videonadzor
ormar

0.5
Spremište pribora za čišćenje
keramič?ke plo?ice
1,81 m²

0.6
Stubi?te
keramič?ke plo?ice
11,54 m²

0.7
Spremi?te keramič?ke plo?ice
5,57 m²

0.8
Garderoba za odgojitelje
keramič?ke plo?ice
2,83 m²

0.9
Sanitarije za odgojitelje M
keramič?ke plo?ice
2,86 m²

0.10
Garderoba za odgojitelje M
keramič?ke plo?ice
3,36 m²

0.11
Sanitarije za radnje M
keramič?ke plo?ice
4,34 m²

0.12
Sanitarije za radnje ?
keramič?ke plo?ice
4,34 m²

0.13
Sanitarije invalidi
keramič?ke plo?ice
3,78 m²

0.14
Hodnik
ker. plo?ice
9,07 m²

0.15
Garaža
keramič?ke plo?ice
19,57 m²

0.16
Spremi?te alata
keramič?ke plo?ice
1,81 m²

0.17
Elektro soba
ker. plo?ice
5,80 m²

0.18
Sanitarije invalidi
keramič?ke plo?ice
3,78 m²

0.19
Sanitarije za djecu
ker. plo?ice
2,34 m²

0.22
Sanitarni ?vor
keramič?ke plo?ice
12,29 m²

0.23
Dnevni boravak – jaslice
kau?uk
64,79 m²

0.24
Sanitarni ?vor
keramič?ke plo?ice
12,16 m²


0.25
Dnevni boravak
kau?uk
63,97 m²

DBS05
DBS03
DBS08
DBS02

GKO:1.23 RO:5/6 Priključ
GRO:4/7 unutarnja jedinica multi-split sustava LU-MS23
GRO GKO:1.24 Eth. switch u el. ormaru
GRO:4/2 h=45
GRO:4/2 h=45
RO KOMP.
GRO:4/3 h=45
GRO:4/2 h=45
GRO:3/9 izvod za električno podno grijanje (6)
GRO:4/1 h=45
GRO:3/8 izvod za električno podno grijanje (5)
GRO:EM1 stanica za punjenje električnih automobila
GRO:3/4 izvod za električno podno grijanje (1)
GRO:5/4 SOS TIPKALO
GRO:4/3 h=150
GRO:3/7 izvod za električno podno grijanje (4)
GRO:3/6 izvod za električno podno grijanje (3)
GRO:3/5 izvod za električno podno grijanje (2)
GRO:4/1 h=150
M:1.2
T:1.2
PK 300/60 JAKA STRUJA
PK 200/60 SLABA STRUJA
PK 200/60 JAKA STRUJA
+120 JR5-AC-SE7 JR5-DSC07-10
+132 JR5-AC-SE7 JR5-DSC07-10
GRO:6/5 +120 +132
EB2
EB1
RO:0/5/4 h=150
RO:0/2/2 unutarnja jedinica VRF sustava
Uređaj/nadzor razdjelnika podnog grijanja
razdjelnik podnog grijanja RO-0/4
RO:0/2/4
GRO:4/1 h=150
switch u el. ormaru GKO:2.4 RO-0
RO:0/3/3.2 izvod za napajanje rolete
RO:0/3/3.1 izvod za napajanje rolete
KIP1 h=30
GRO:6/2
GRO:4/3
INTERFON h=150
RO-0/3/1 - priključnica
RO-0/3/3.1, 3/3.2, 3/3.3 - EMP rolo platna
DK3.1 h=150
A1 h=160
unutarnja jedinica VRF sustava (LU-1/1)
RO:0/2/1
GRO:4/7 unutarnja jedinica multi-split sustava LU-MS22
GRO GKO:2/1 glavni komunikacijski ormar
RO:0/2/3 razdjelnik podnog grijanja RO-0/1
RO:0/2/3 razdjelnik podnog grijanja RO-02
RO:0/5/5 GKO:2.1
SOS SVJETLJKA
vertikala jake struje
vertikala slabe struje
RC
GRO:2/4 centralni ormar za multimediju RO-01 GKO:2.06/2.06
RO:0/3/1 h=150
GRO:4/1 h=150
Z3.1.1
unutarnja jedinica VRF sustava (LU-1/2)
RO:0/2/1
RO:0/3/2 GKO:1.01,1.02 2x5 h=150
RO:0/3/4 h=150
LU3.1
RO:0/3/1 h=150
RO-0/4/8.1 izvod za otvaranje pomičnih vrata
RO:0/2/4 razdjelnik podnog grijanja RO-0/7
CENTRALNI TERMINAL ZA DVOSMJERNU KOMUNIKACIJU
GRO:2/2 centrala dvosmjerne komunikacije
GRO:6/6
GRO:4/4 GKO:1.16,1.17 h=45
INTERFON h=150
GRO:6/15 izvod za otvaranje vrata
Z3.1.2
RO:0/3/3.3 izvod za napajanje rolete
B RO:0/3/2 - priključnice RO-0/4/8.1 - EMP vrata h=150
C RO-0/3/5 - priključnice RO-0/4/8.1, 4/8.2 - EMP vrata h=150
GKO:1.18 RO-0.5/6 Priključ
GRO:2/5.1, 2/5.2, 2/5.3, 2/5.4 tipkalo za zaštitu od sunca h=150
GRO:4/6 GKO:1.11, 1.12 HDMI 2 u podu
GRO:3/3 unutarnja jedinica VRF sustava (UJ-3/1)
Z2.3.1
GRO:3/1 rekuperatorska jedinica VK-3/1
GRO:3/3 unutarnja jedinica VRF sustava (UJ-3/3)
Z2.3.2
GRO:2/7 GKO:1.15 PR2.1 u stropu

NAPOMENA: Protupožarne zaklopke napajaju se s ormara RO-EP koji je predmet projekta automatike

NAPOMENA: Sve visine h izražene su u centimetrima

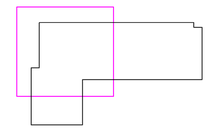


VUKUŠIĆ PROJEKTI d.o.o. ZA GRADITELJSTVO, TRGOVINU I USLUGE, Marina Getaldića 5, 10 410 Velika Gorica, vukusic.projekti@gmail.com

Investitor: GRAD OMIŠ (OIB: 4929962160) Trg kralja Tomislava 5/1, 21310 Omiš	Faza: IZVEDBENI PROJEKT	Projektant: BOJAN VUKUŠIĆ, mag. ing. el.	ZOP: 100
Građevina: ZGRADA CENTRALNOG DJEČJEG VRTIĆA U OMIŠU I JAVNA ZELENA POVRŠINA S DJEČJIM IGRALIŠTEM, PODRUČJE RIBNJAK	Vrsta: ELEKTROTEHNIČKI PROJEKT JAKE I SLABE STRUJE I SUSTAVA ZA ZAŠTITU OD DJELOVANJA MUNJE NA GRAĐEVINAMA	Suradnici: ANTONIO PAUN, bacc. ing. el. FILIP TEOFILOVIĆ, str. rač. teh. LUKA VRDOLJAK, mag. ing. aedif.	TD: 104-25-E
Lokacija: k.č. 3839/14, 3839/16, 3839/17, k.o. Duće	Sadržaj: PRIKLJUČCI I PRIKLJUČNICE: TLOCRT PRIZEMLJA		Datum: rujan 2025.
			Mjerilo: 1:50
			List/listova: 1/3
			Nacrt broj: 5.


NAPOMENA: Protupožarne zaklopke napajaju se s ormara RO-EP koji je predmet projekta automatike

NAPOMENA: Sve visine h izražene su u centimetrima

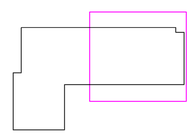


VUKUŠIĆ PROJEKTI d.o.o. ZA GRADITELJSTVO, TRGOVINU I USLUGE, Marina Getaldića 5, 10 410 Velika Gorica, vukusic.projekti@gmail.com

Investitor: GRAD OMIŠ (OIB: 49299622160) Trg kralja Tomislava 5/1, 21310 Omiš	Faza: IZVEDBENI PROJEKT	Projektant: BOJAN VUKUŠIĆ, mag. ing. el.	ZOP: 100
Građevina: ZGRADA CENTRALNOG DJEČJEG VRTIĆA U OMIŠU I JAVNA ZELENA POVRŠINA S DJEČJIM IGRALIŠTEM, PODRUČJE RIBNJAK	Vrsta: ELEKTROTEHNIČKI PROJEKT JAKE I SLABE STRUJE I SUSTAVA ZA ZAŠTITU OD DJELOVANJA MUNJE NA GRAĐEVINAMA	Suradnici: ANTONIO PALIN, bacc. ing. el. FILIP TEOFILOVIĆ, str. rač. teh. LUKA VRDOLJAK, mag. ing. aedif.	TD: 104-25-E
Lokacija: k.č. 3839/14, 3839/16, 3839/17, k.o. Duće	Sadržaj: PRIKLJUČCI I PRIKLJUČNICE: TLOCRT PRIZEMLJA		Datum: rujan 2025.
			Mjerilo: 1:50
			List/listova: 2/3
			Nacrt broj: 5.

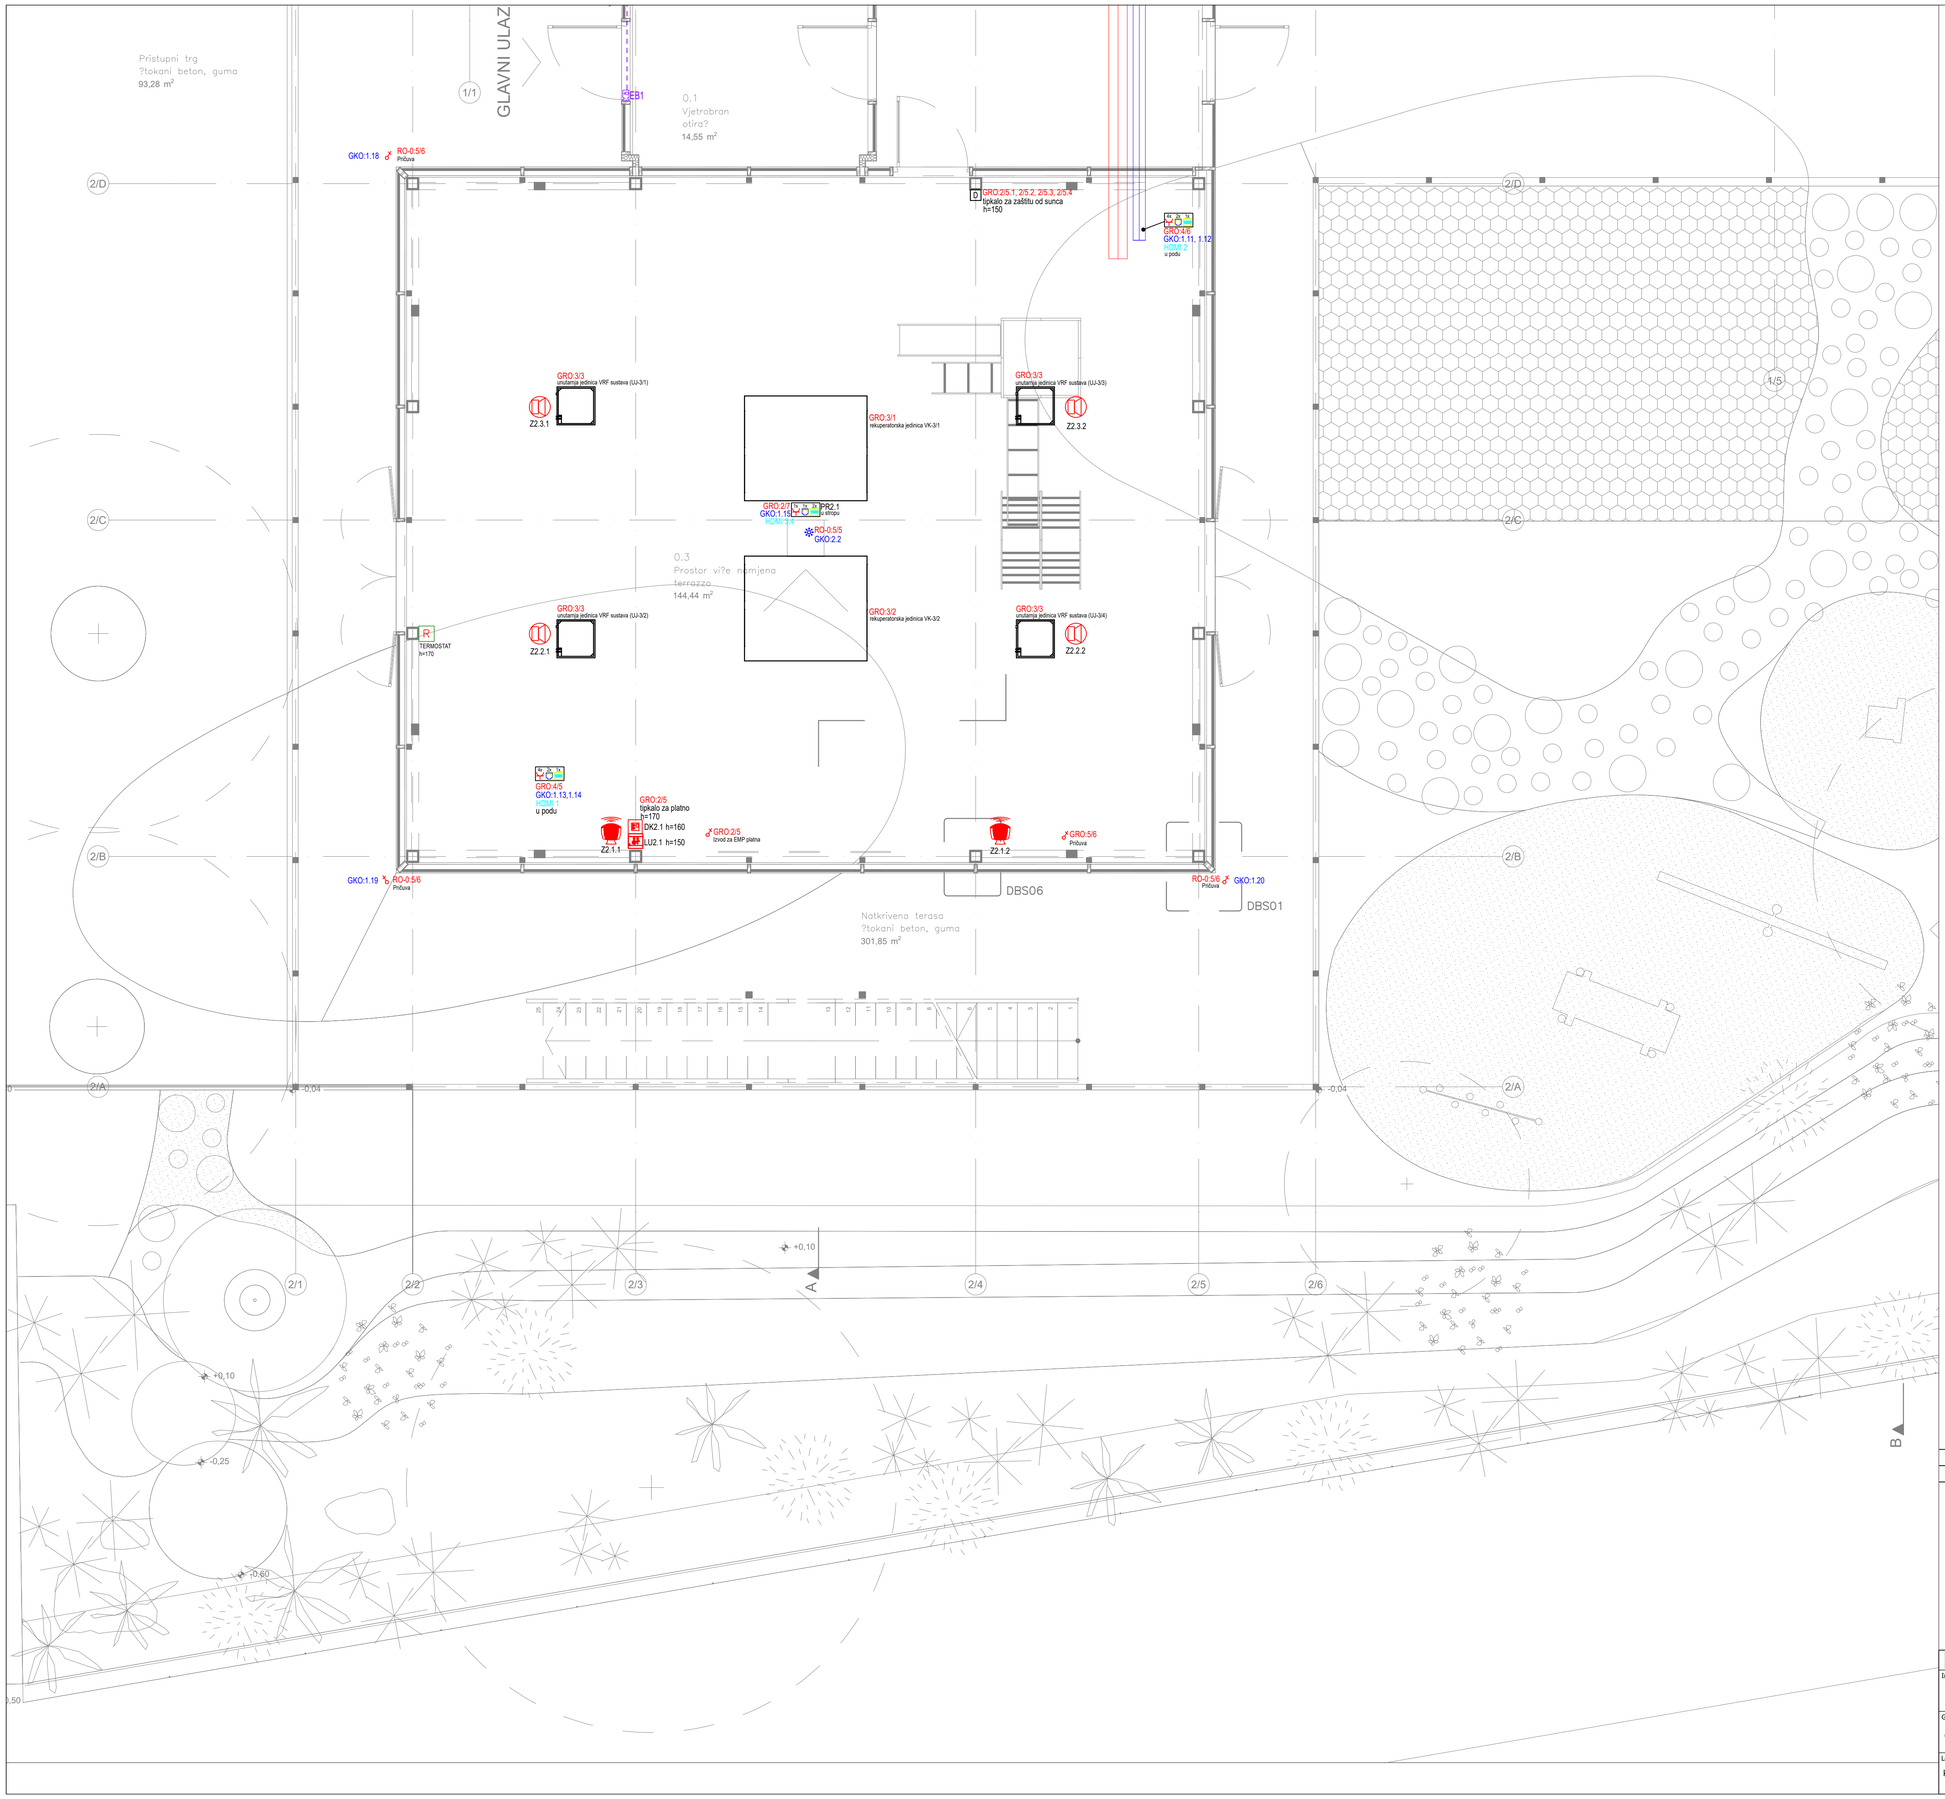

NAPOMENA: Protupožarne zaklopke napajaju se s ormara RO-EP koji je predmet projekta automatike

NAPOMENA: Sve visine h izražene su u centimetrima

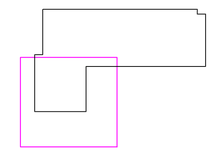

VUKUŠIĆ PROJEKTI d.o.o. ZA GRADITELJSTVO, TRGOVINU I USLUGE, Marina Getaldića 5, 10 410 Velika Gorica, vukusic.projekti@gmail.com

Investitor: GRAD OMIŠ (OIB: 49299622160) Trg kralja Tomislava 5/1, 21310 Omiš	Faza: IZVEDBENI PROJEKT	Projektant: BOJAN VUKUŠIĆ, mag. ing. el.	ZOP: 100
Građevina: ZGRADA CENTRALNOG DJEČJEG VRTIĆA U OMIŠU I JAVNA ZELENA POVRŠINA S DJEČJIM IGRALIŠTEM, PODRUČJE RIBNJAK	Vrsta: ELEKTROTEHNIČKI PROJEKT JAKE I SLABE STRUJE I SUSTAVA ZA ZAŠTITU OD DJELOVANJA MUNJE NA GRAĐEVINAMA	Suradnici: ANTONIO PAUN, bacc. ing. el. FILIP TEOFILOVIĆ, str. rač. teh. LUKA VRDOLJAK, mag. ing. aedif.	TD: 104-25-E
Lokacija: k.č. 3839/14, 3839/16, 3839/17, k.o. Duće	Sadržaj: PRIKLJUČCI I PRIKLJUČNICE: TLOCRT PRIZEMLJA		Datum: rujan 2025.
			Mjerilo: 1:50
			List/listova: 3/3
			Nacrt broj: 5.

1.1
Skupna soba
tepih
30,13 m²

1.2
Edukacijski simulator
tepih
7,74 m²

1.3
Senzomotorika

1.4
Hodnik
terrazzo
77,44 m²

1.5
Spremi?te
keramič?ke plo?ice
8,71 m²

1.6
Pretprostor
ker. plo?ice
7,73 m²

1.7
Sanitarije za odgojitelje
ker. plo?ice
3,63 m²

1.9
Sanitarije za d
ker. plo?ice
2,63 m²

1.10
Stubi?te
ker. plo?ice
26,68 m²

1.11
Svjetlo–sjena / ?italje
tepih
7,59 m²

1.12
Blagovaonica
terrazzo
146,16 m²

1.15
Sanitarni ?vor
keramič?ke plo?ice
12,30 m²

1.16
Dnevni boravak – vrti?
kau?uk
65,04 m²

1.17
Sanitarni
keramič?ke
12,23 m²

1.18
Dnevni bor
kau?uk
63,88 m²

Spremi?te pribora za ?
keramič?ke plo?ice

Z14.1
Z8.1.1
Z8.1.2
Z13.1.1
Z13.1.2

LU14.1
LU8.1

KO-1
RO-1:3/1
komunikacijski ormar

RO-1:9/4
TERMOSTAT

RO-1:6/3
RO-1:6/2
RO-1:6/1
RO-1:6/4
RO-1:6/5
RO-1:6/6
RO-1:6/7
RO-1:6/8
RO-1:6/9

RO-1:4/5
RO-1:4/6
RO-1:4/4
RO-1:4/3

RO-1:5/4
RO-1:5/2
RO-1:5/1
RO-1:5/3
RO-1:5/5

RO-1:7/1
RO-1:7/2
RO-1:7/3.1
RO-1:7/3.2
RO-1:7/3.3
RO-1:7/4
RO-1:7/5

RO-1:3/2
RO-1:3/5
RO-1:3/6

RO-2:3/4
KO-1:2.1

RO-1:9/5
RO-1:9/6

RO-1:9/5.1, 9/5.2, 9/5.3, 9/5.4
tipkalo za zaštitu od sunca
h=150

RO-1:3/5
KO-1:1.17
u podu

KO-1:1.19

KO-1:1.11.11/2
KO-1:1.13.1.14
KO-1:1.01.1.02
KO-1:1.24
KO-1:1.15
KO-1:1.16

HDMI 5
HDMI 6

INTERFON
DK8.1
RO-1:7/1 - priključnica
RO-1:7/3.1, 7/3.2, 7/3.3 - EMP rolo platna
KIP
RO-1:6/5.1 - EMP vrata
RO-1:6/5.2 - EMP vrata
RO-1:6/5.1 - izlaz za otvaranje pomoćnih vrata

PK 100/60 JAKA STRUJA
PK 100/60 SLABA STRUJA
PK 200/60 SLABA STRUJA
PK 200/60 JAKA STRUJA

razdjelnik podnog grijanja RO-13
razdjelnik podnog grijanja RO-14
razdjelnik podnog grijanja RO-18
razdjelnik podnog grijanja RO-19

unutarnja jednica VRF sustava (UJ-2/1)
unutarnja jednica VRF sustava (UJ-2/10)
unutarnja jednica VRF sustava (UJ-2/9)
unutarnja jednica VRF sustava (UJ-2/11)
unutarnja jednica VRF sustava (UJ-2/2)
unutarnja jednica VRF sustava (UJ-4/5)
unutarnja jednica VRF sustava (UJ-4/7)
unutarnja jednica split-split
jedinica UJ-4/3

vertikala jake struje
vertikala slabe struje

izvod za napajanje rolete
izvod za električno podno grijanje (6)
izvod za električno podno grijanje (7)
izvod za električno podno grijanje (8)
električni radijator

TERMOSTAT
UKLONJIVA DVOMJESTNU KOMUNIKACIJU

138 x 33 cm
14v x 15 cm


Pročuva

NAPOMENA: Protupožarne zaklopke napajaju se s ormara RO-EP koji je predmet projekta automatike

NAPOMENA: Sve visine h izražene su u centimetrima


VUKUŠIĆ PROJEKTI d.o.o. ZA GRADITELJSTVO, TRGOVINU I USLUGE, Marina Getaldića 5, 10 410 Velika Gorica, vukusic.projekti@gmail.com

Investitor: GRAD OMIŠ (OIB: 4929622160) Trg kralja Tomislava 5/1, 21310 Omiš	Faza: IZVEDBENI PROJEKT	Projektant: BOJAN VUKUŠIĆ, mag. ing. el.	ZOP: 100
Građevina: ZGRADA CENTRALNOG DJEČJEG VRTIĆA U OMIŠU I JAVNA ZELENA POVRŠINA S DJEČJIM IGRALIŠTEM, PODRUČJE RIBNJAK	Vrsta: ELEKTROTEHNIČKI PROJEKT JAKE I SLABE STRUJE I SUSTAVA ZA ZAŠTITU OD DJELOVANJA MUNJE NA GRAĐEVINAMA	Suradnici: ANTONIO PAUN, bacc. ing. el. FILIP TEOFILOVIĆ, str. rač. teh. LUKA VRDOLJAK, mag. ing. aedif.	TD: 104-25-E
Lokacija: k.č. 3839/14, 3839/16, 3839/17, k.o. Duće	Sadržaj: PRIKLJUČCI I PRIKLJUČNICE: TLOCRT 1. KATA		Datum: rujan 2025.
			Mjerilo: 1:50
			List/listova: 1/3
			Nacrt broj: 6.

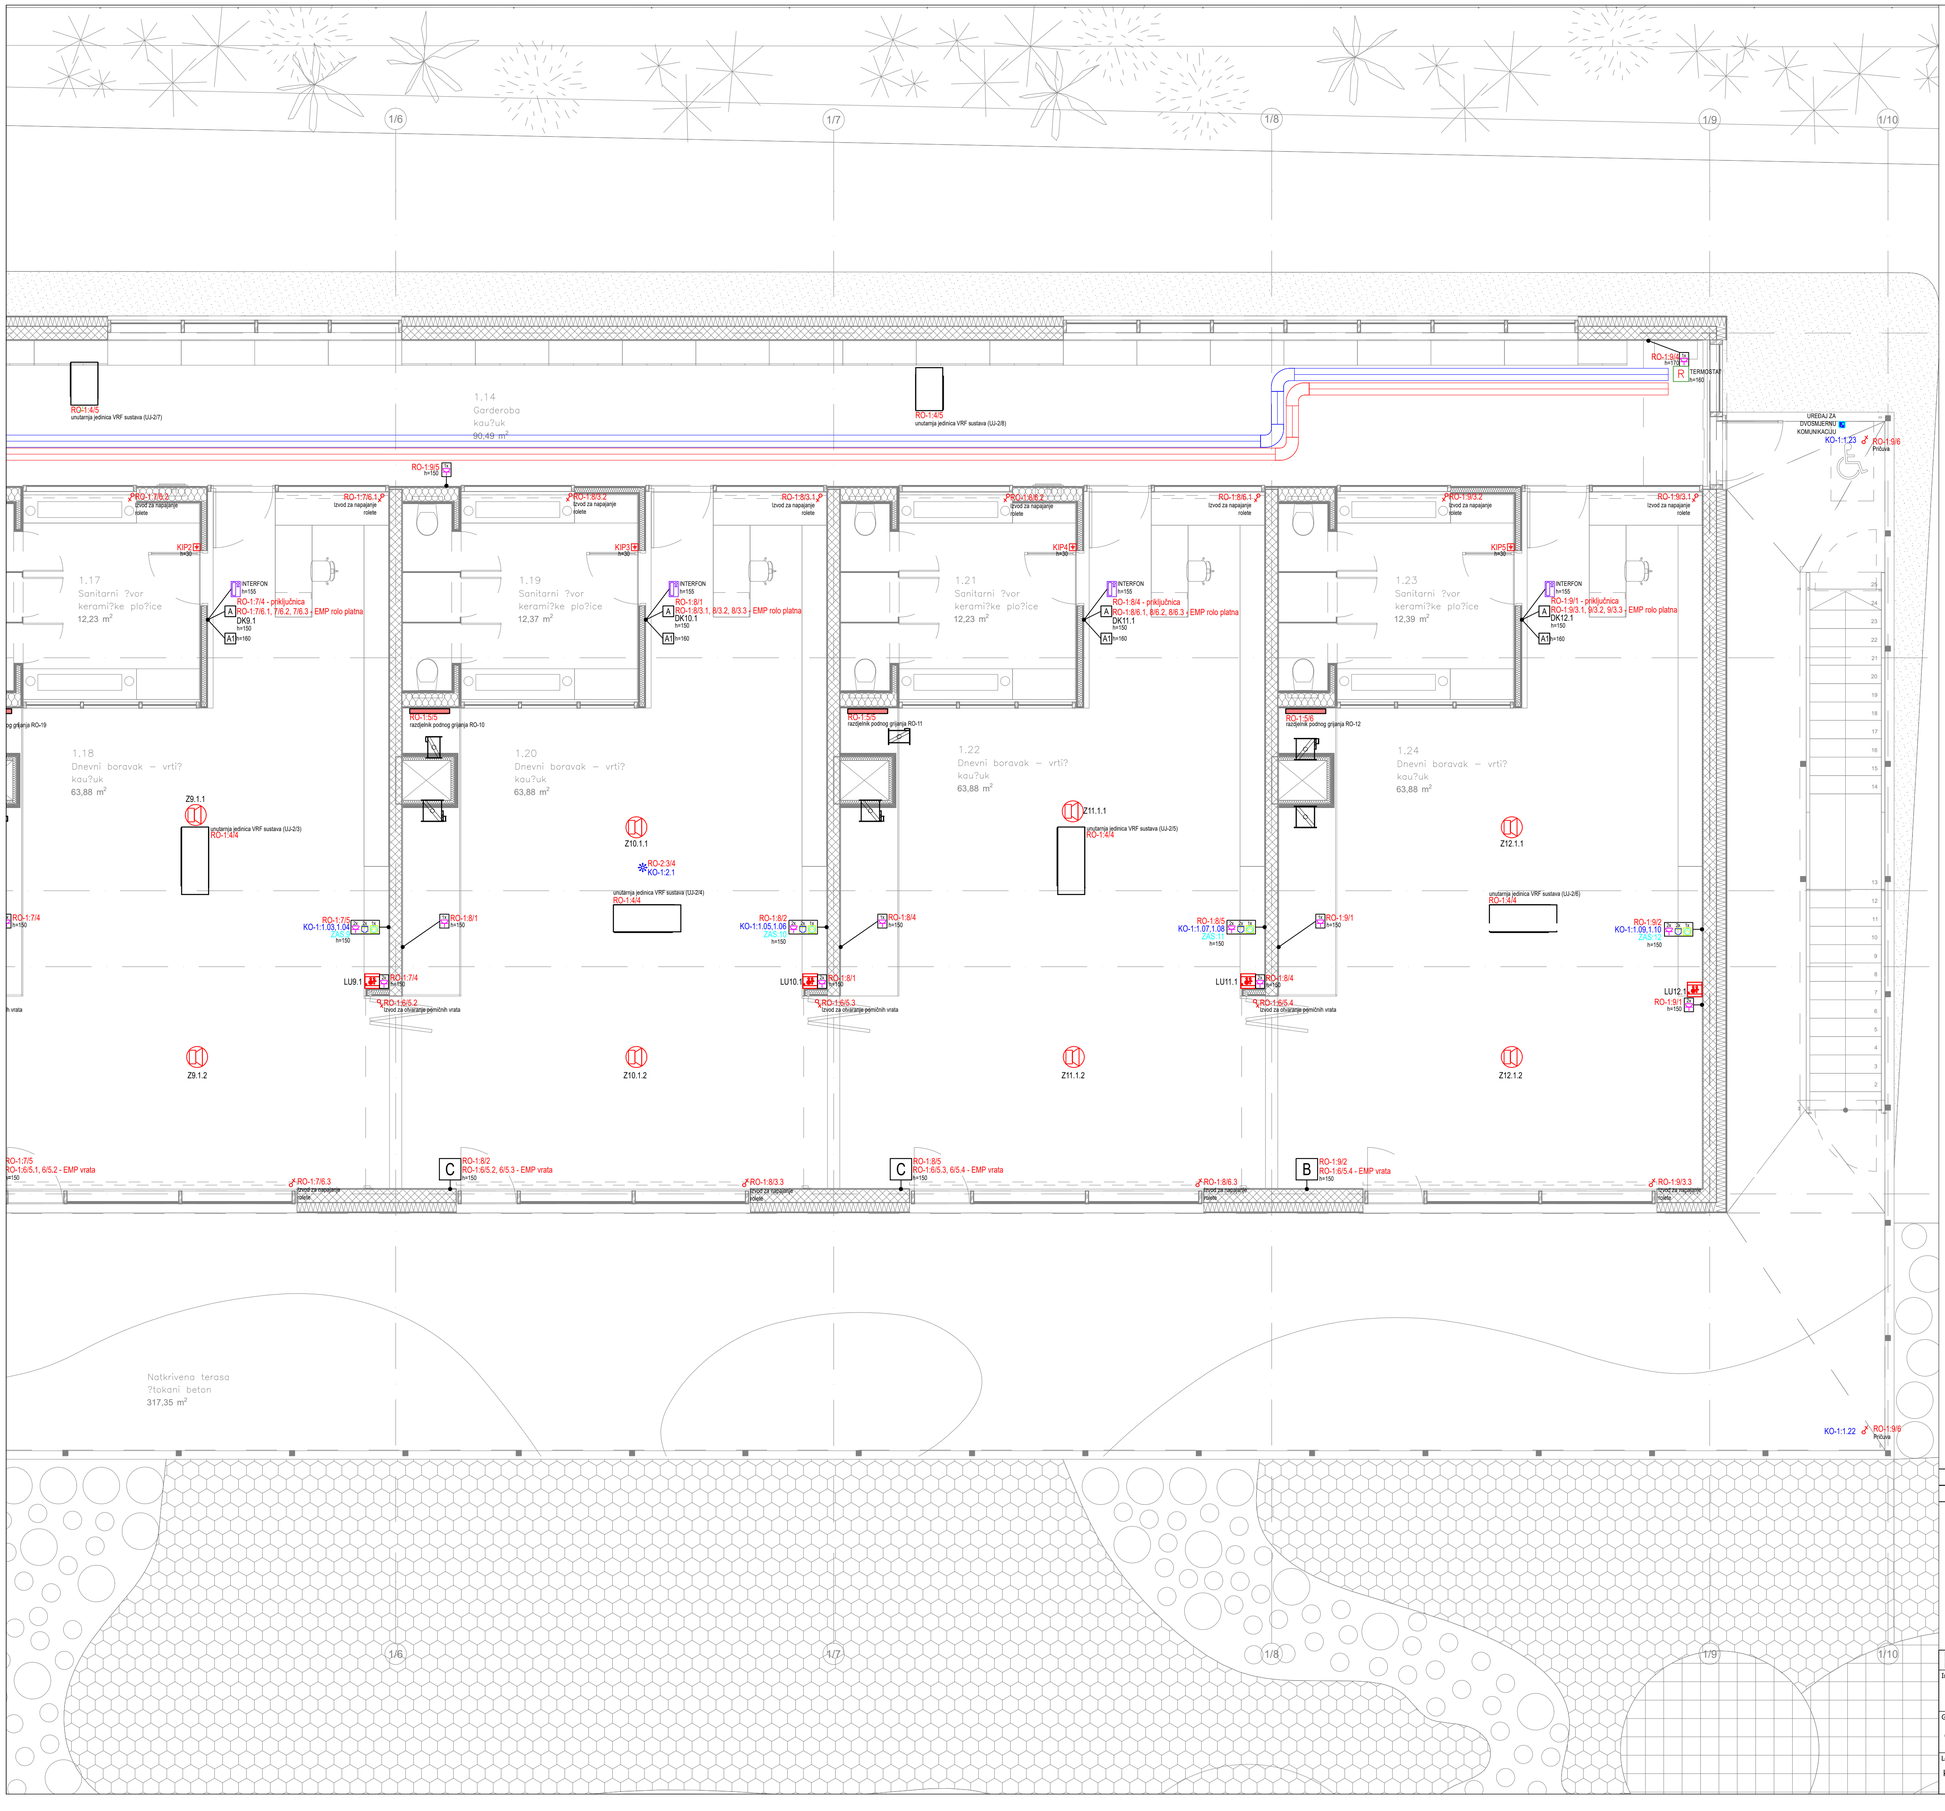


NAPOMENA: Protupožarne zaklopke napajaju se s ormara RO-EP koji je predmet projekta automatike

NAPOMENA: Sve visine h izražene su u centimetrima

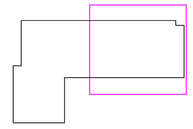


VUKUŠIĆ PROJEKTI d.o.o. ZA GRADITELJSTVO, TRGOVINU I USLUGE, Marina Getaldića 5, 10 410 Velika Gorica, vukusic.projekti@gmail.com

Investitor: GRAD OMIŠ (OIB: 49299622160) Trg kralja Tomislava 5/1, 21310 Omiš	Faza: IZVEDBENI PROJEKT	Projektant: BOJAN VUKUŠIĆ, mag. ing. el.	ZOP: 100
Građevina: ZGRADA CENTRALNOG DJEČJEG VRTIĆA U OMIŠU I JAVNA ZELENA POVRŠINA S DJEČJIM IGRALIŠTEM, PODRUČJE RIBNJAK	Vrsta: ELEKTROTEHNIČKI PROJEKT JAKE I SLABE STRUJE I SUSTAVA ZA ZAŠTITU OD DJELOVANJA MUNJE NA GRAĐEVINAMA	Suradnici: ANTONIO PAUN, bacc. ing. el. FILIP TEOFILOVIĆ, str. rač. teh. LUKA VRDOLJAK, mag. ing. aedif.	TD: 104-25-E
Lokacija: k.č. 3839/14, 3839/16, 3839/17, k.o. Duće	Sadržaj: PRIKLJUČCI I PRIKLJUČNICE: TLOCRT 1. KATA		Datum: rujan 2025.
			Mjerilo: 1:50
			List/listova: 2/3
			Nacrt broj: 6.

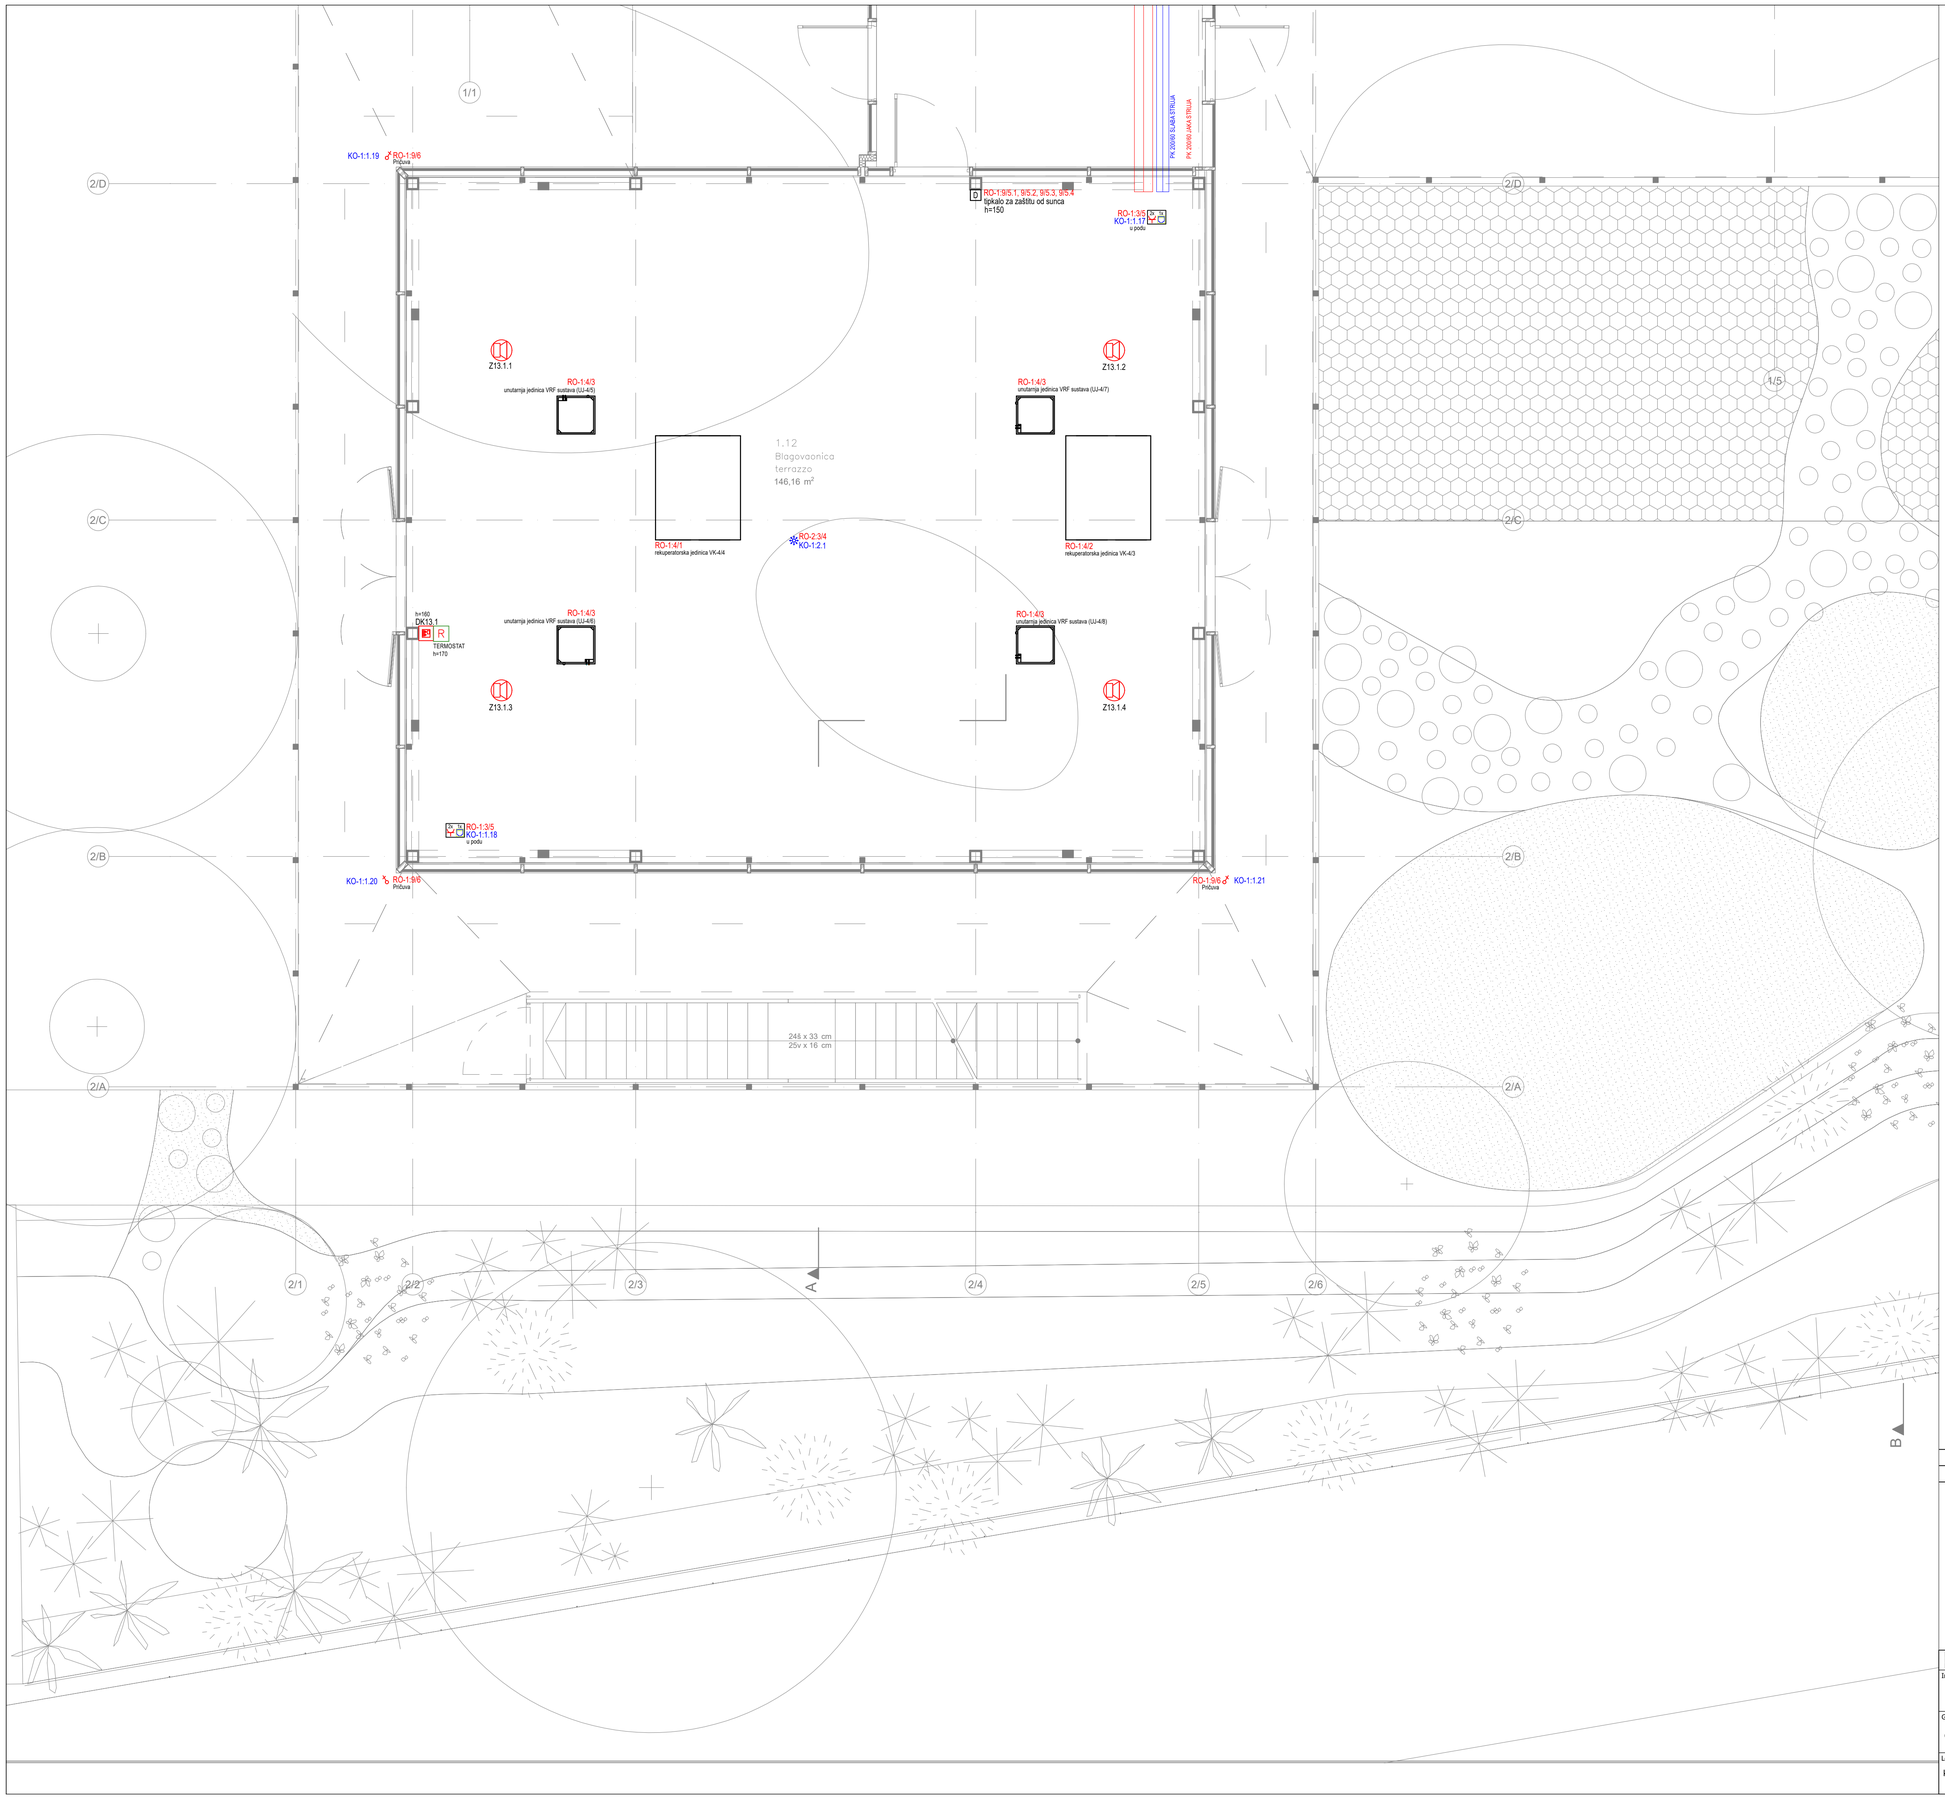


NAPOMENA: Protupožarne zaklopke napajaju se s ormara RO-EP koji je predmet projekta automatike

NAPOMENA: Sve visine h izražene su u centimetrima

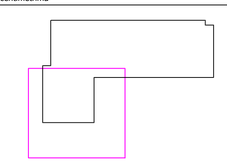


VUKUŠIĆ PROJEKTI d.o.o. ZA GRADITELJSTVO, TRGOVINU I USLUGE, Marina Getaldića 5, 10 410 Velika Gorica, vukusic.projekti@gmail.com

Investitor: GRAD OMIŠ (OIB: 49299622160) Trg kralja Tomislava 5/1, 21310 Omiš	Faza: IZVEDBENI PROJEKT	Projektant: BOJAN VUKUŠIĆ, mag. ing. el.	ZOP: 100
Građevina: ZGRADA CENTRALNOG DJEČJEG VRTIĆA U OMIŠU I JAVNA ZELENA POVRŠINA S DJEČJIM IGRALIŠTEM, PODRUČJE RIBNJAK	Vrsta: ELEKTROTEHNIČKI PROJEKT JAKE I SLABE STRUJE I SUSTAVA ZA ZAŠTITU OD DJELOVANJA MUNJE NA GRAĐEVINAMA	Suradnici: ANTONIO PAUN, bacc. ing. el. FILIP TEOFILOVIĆ, str. rač. teh. LUKA VRDOLJAK, mag. ing. aedif.	TD: 104-25-E
Lokacija: k.č. 3839/14, 3839/16, 3839/17, k.o. Duće	Sadržaj: PRIKLJUČCI I PRIKLJUČNICE: TLOCRT 1. KATA		Datum: rujan 2025.
			Mjerilo: 1:50
			List/listova: 3/3
			Nacrt broj: 6.

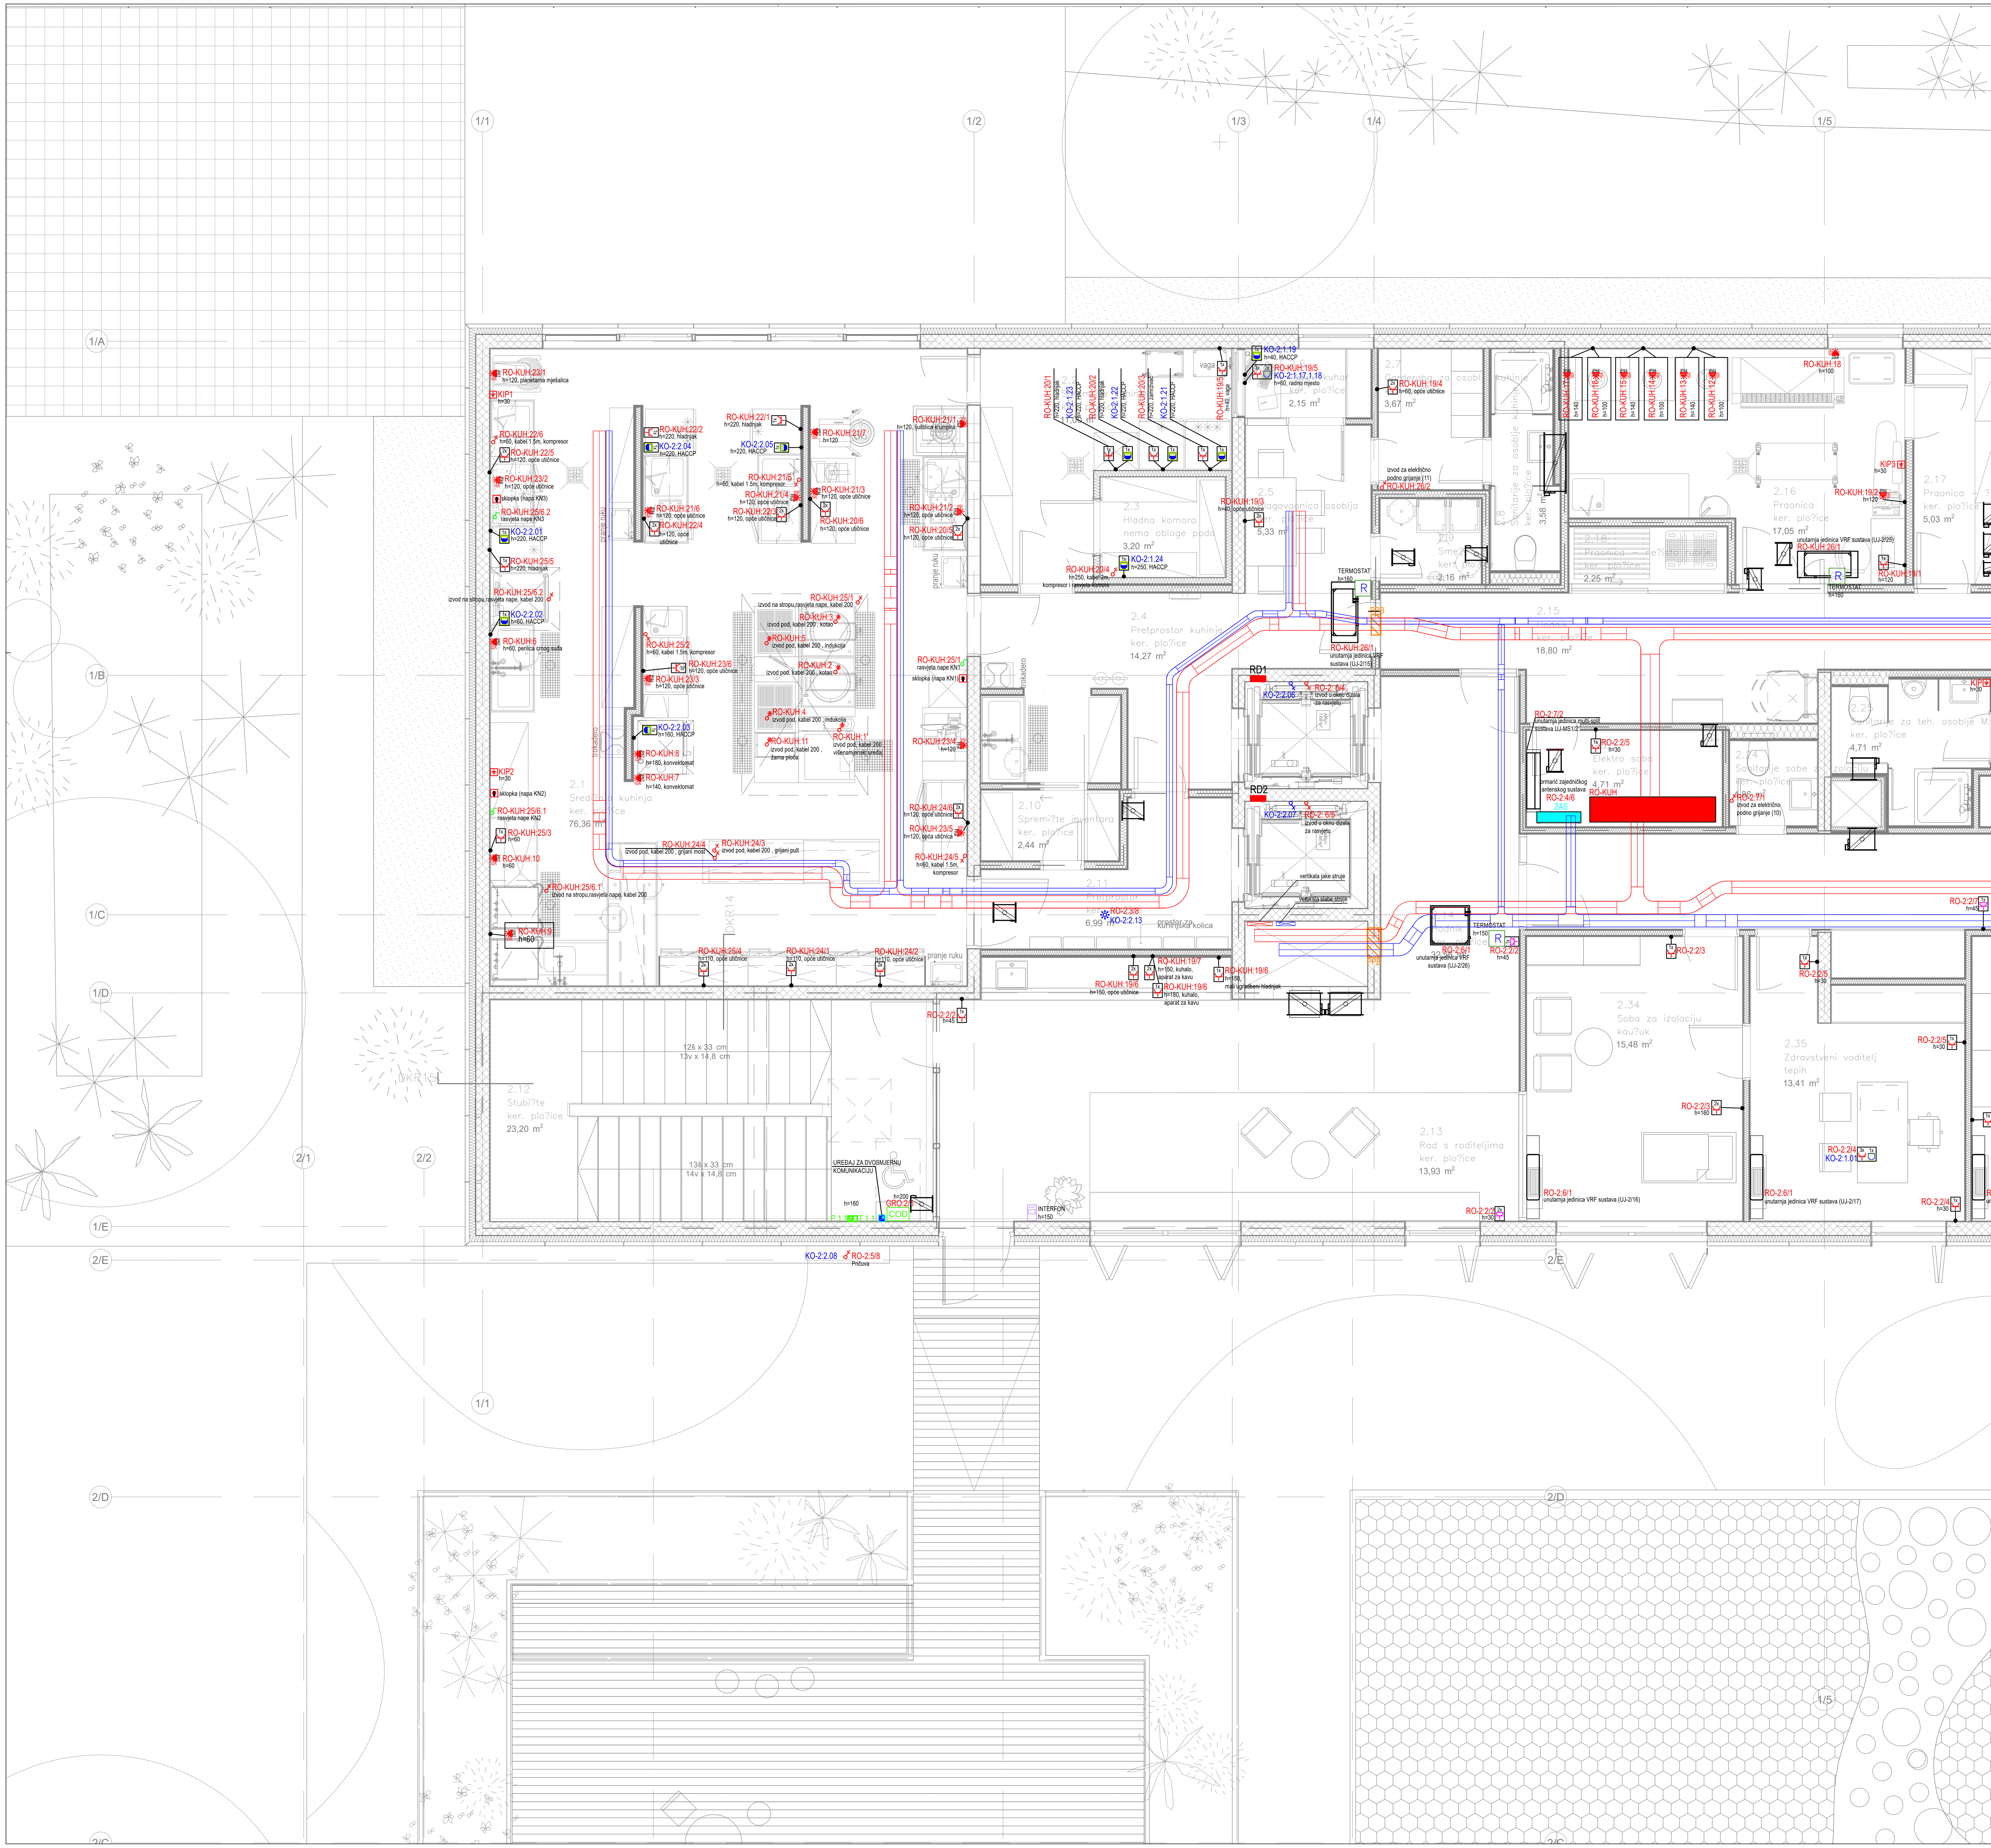

NAPOMENA: Protupožarne zaklopke napajaju se s ormara RO-EP koji je predmet projekta automatike

NAPOMENA: Sve visine h izražene su u centimetrima

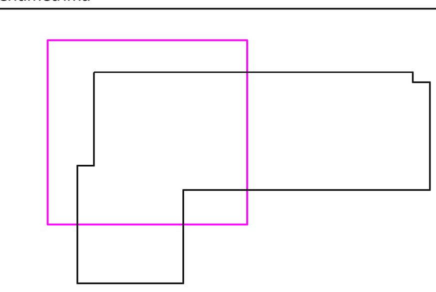

VUKUŠIĆ PROJEKTI d.o.o. ZA GRADITELJSTVO, TRGOVINU I USLUGE, Marina Getaldića 5, 10 410 Velika Gorica, vukusic.projekti@gmail.com

Investitor: GRAD OMIŠ (OIB: 49299622160) Trg kralja Tomislava 5/1, 21310 Omiš	Faza: IZVEDBENI PROJEKT	Projektant: BOJAN VUKUŠIĆ, mag. ing. el. Suradnici: ANTONIO PAUN, bacc. ing. el. FILIP TEOFILOVIĆ, str. rač. teh. LUKA VRDOLJAK, mag. ing. aedif.	ZOP: 100
			TD: 104-25-E
Građevina: ZGRADA CENTRALNOG DJEČJEG VRTIĆA U OMIŠU I JAVNA ZELENA POVRŠINA S DJEČJIM IGRALIŠTEM, PODRUČJE RIBNJAK	Vrsta: ELEKTROTEHNIČKI PROJEKT JAKE I SLABE STRUJE I SUSTAVA ZA ZAŠTITU OD DJELOVANJA MUNJE NA GRAĐEVINAMA		Datum: rujan 2025.
			Mjerilo: 1:50
Lokacija: k.č. 3839/14, 3839/16, 3839/17, k.o. Duće	Sadržaj: PRIKLJUČCI I PRIKLJUČNICE: TLOCRT 2. KATA		List/listova: 1/3
			Nacrt broj: 7.

1/6 1/7 1/8 1/9 1/10

2.17 Praonica ? ?i? rublje ker. plo?ice 5,03 m²
2.19 Admin. spremi?te keramičke pločice 15,51 m²
2.20 Pedagog tepih 10,50 m²
2.21 Defektolog tepih 10,50 m²
2.22 Domar ker. plo?ice 16,42 m²
2.23 Spremište ker. plo?ice 69,83 m²
2.24 Sanitarije adm. ? ker. plo?ice 2,69 m²
2.25 Sanitarije adm. ker. plo?ice 4,43 m²
2.26 Garderoba za teh. osoblje ker. plo?ice 3,13 m²
2.27 Garderoba za teh. osoblje ker. plo?ice 2,51 m²
2.28 Sanitarije za teh. ker. plo?ice 3,80 m²
2.29 Strojarnica ker. plo?ice 19,02 m²
2.30 Sanitarije adm. ker. plo?ice 4,43 m²
2.31 Elektro soba ker. plo?ice 1,71 m²
2.32 Elektro soba ker. plo?ice 7,61 m²
2.33 Spremište ker. plo?ice 5,03 m²
2.36 Psiholog tepih 21,24 m²
2.37 Administrativno osoblje tepih 31,38 m²
2.38 Ra?unovodstvo tepih 15,26 m²
2.39 Tajnik tepih 15,23 m²
2.40 Ravnatelj tepih 15,23 m²
2.41 Soba za sastanke tepih 15,18 m²
Vanjska oprema beton 52,25 m²


električni radijator RO-2-7/5
RO-STR: s.k. 1 klima komora KK-1
RO-STR: s.k. 2 klima komora KK-2
RO-STR: s.k. 3 dizalica topline VJ-KK-1
RO-STR: s.k. 4 dizalica topline VJ-KK-2
RO-STR: s.k. 5 dizalica topline VJ-EP
RO-STR: s.k. 6 unutarnja jedinica za pripremu ogrjevne vode HB-1
RO-STR: s.k. 7 unutarnja jedinica za pripremu ogrjevne vode HB-2
GRO:s.k.10 vanjska jedinica multi-split sustava VJ-MS-1
spoj na temeljni uzemljivač
UREĐAJ ZA DVOSMJERNU KOMUNIKACIJU
INTERFON h=150
KIP h=30
RO-KUP-EM1 h=120
RO-2-5/1 h=45
RO-2-5/2 h=30
RO-2-5/3 h=30
RO-2-5/4 KO-2-1.15
RO-2-5/5 KO-2-1.16
RO-2-5/6 h=45
RO-2-5/8 h=45
RO-2-6/3
RO-2-7/1 izvod za električno grijanje (14)
RO-2-7/2 izvod za električno grijanje (15)
RO-2-7/3 izvod za električno grijanje (12)
RO-2-7/4 izvod za električno grijanje (13)
RO-2-8/1 h=45
RO-2-8/2 h=45
RO-2-8/3 h=45
RO-2-8/4 h=45
RO-2-3/8 KO-2-2.14
RO-2-4/2 h=45
RO-2-4/3 h=45
RO-2-7/5 h=45
RO-2-7/6 OMEKŠIVAČ SANITARNE POTROŠNE VODE
RO-2-7/7 h=45
RO-2-7/2 unutarnja jedinica multi-split sustava UJ-MS1/1
GRO:S1/1 h=15
RO-2-1/7 izvod za panel osjetilju na dodir za upravljanje rasvjetom
RO-2-2/1 KO-2-2.12 izvod za connectivity server
RO-2-1/4 KO-2-2.11
RO-2-2/1 KO-2
RO-2-1/10 KO-2-2.10 RO-2
RO-STR
komunikacijski ormar
EIB: switch u el. ormaru
RO-2-1/14 KO-2-1.14 priključak računala za upravljanje hrućmedijom
RO-2-6/6 odsisni ventilator ODV-1
RO-2-2/7 h=30
RO-2-3/1 h=30
RO-2-3/2 KO-2-1.04
RO-2-3/3 KO-2-1.05
RO-2-3/4 KO-2-1.06
RO-2-3/5 KO-2-1.08
RO-2-3/6 h=45
RO-2-3/7 KO-2-2.13
RO-2-3/4 KO-2-1.07 h=100
RO-2-4/1 h=30
RO-2-4/2 h=30
RO-2-4/4 KO-2-1.11 HDMI 1
RO-2-4/5 KO-2-1.12,1.13 ZAS 1,2 h=90
HDMI 2 h=90
RO-2-2/8 KO-2-2.09 Pristup
RO-2-2/6 h=100
RO-2-2/4 h=30
RO-2-6/1 unutarnja jedinica VRF sustava (UJ-2/18)
RO-2-6/2 unutarnja jedinica VRF sustava (UJ-2/20)
RO-2-6/2 unutarnja jedinica VRF sustava (UJ-2/21)
RO-2-6/2 unutarnja jedinica VRF sustava (UJ-2/22)
RO-2-6/2 unutarnja jedinica VRF sustava (UJ-2/23)
248 x 30 cm 25/x x 16,2 cm

NAPOMENA: Protupožarne zaklopke napajaju se s ormara RO-EP koji je predmet projekta automatike

NAPOMENA: Sve visine h izražene su u centimetrima


VUKUŠIĆ PROJEKTI d.o.o. ZA GRADITELJSTVO, TRGOVINU I USLUGE, Marina Getaldića 5, 10 410 Velika Gorica, vukusic.projekti@gmail.com

Investitor: GRAD OMIŠ (OIB: 49299622160) Trg kralja Tomislava 5/1, 21310 Omiš	Faza: IZVEDBENI PROJEKT	Projektant: BOJAN VUKUŠIĆ, mag. ing. el.	ZOP: 100
Građevina: ZGRADA CENTRALNOG DJEČJEG VRTIĆA U OMIŠU I JAVNA ZELENA POVRŠINA S DJEČJIM IGRALIŠTEM, PODRUČJE RIBNJAK	Vrsta: ELEKTROTEHNIČKI PROJEKT JAKE I SLABE STRUJE I SUSTAVA ZA ZAŠTITU OD DJELOVANJA MUNJE NA GRAĐEVINAMA	Suradnici: ANTONIO PALIN, bacc. ing. el. FILIP TEOFILOVIĆ, str. rač. teh. LUKA VRDOLJAK, mag. ing. aedif.	TD: 104-25-E
Lokacija: k.č. 3839/14, 3839/16, 3839/17, k.o. Duće	Sadržaj: PRIKLJUČCI I PRIKLJUČNICE: TLOCRT 2. KATA		Datum: rujan 2025.
			Mjerilo: 1:50
			List/listova: 2/3
			Nacrt broj: 7.

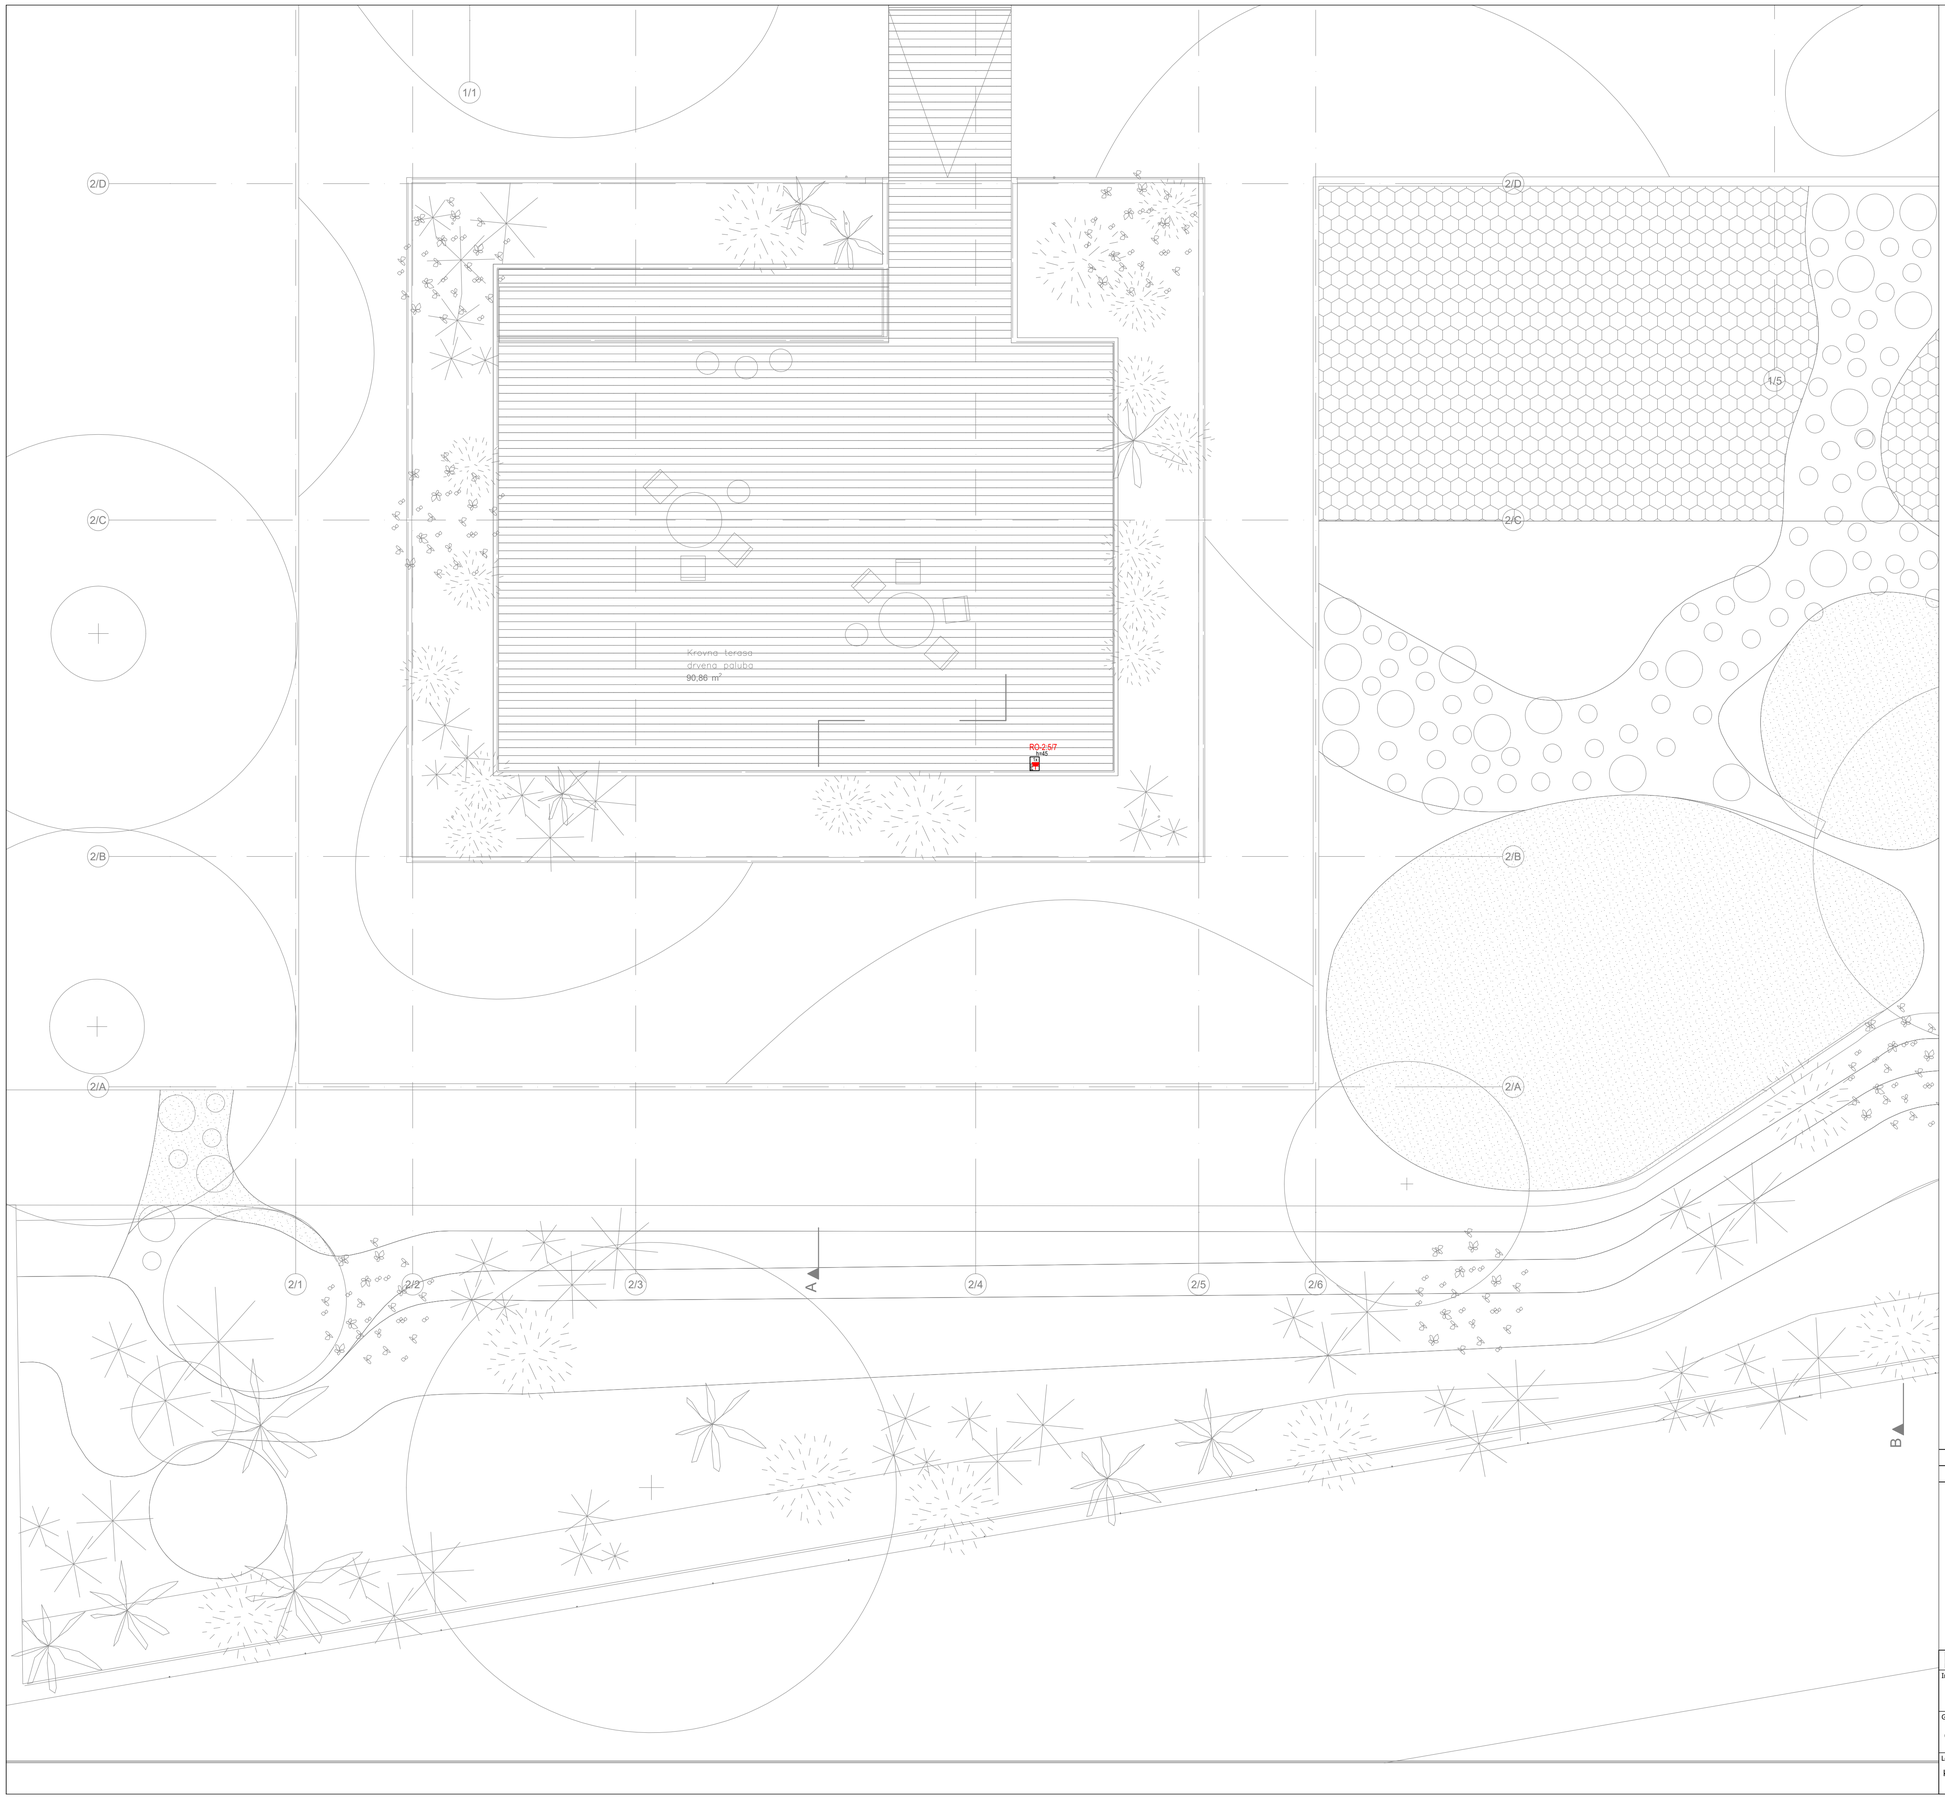


NAPOMENA: Protupožarne zaklopke napajaju se s ormara RO-EP koji je predmet projekta automatike

NAPOMENA: Sve visine h izražene su u centimetrima

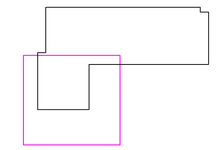


VUKUŠIĆ PROJEKTI d.o.o. ZA GRADITELJSTVO, TRGOVINU I USLUGE, Marina Getaldića 5, 10 410 Velika Gorica, vukusic.projekti@gmail.com

Investitor: GRAD OMIŠ (OIB: 49299622160) Trg kralja Tomislava 5/1, 21310 Omiš	Faza: IZVEDBENI PROJEKT	Projektant: BOJAN VUKUŠIĆ, mag. ing. el.	ZOP: 100
Građevina: ZGRADA CENTRALNOG DJEČJEG VRTIĆA U OMIŠU I JAVNA ZELENA POVRŠINA S DJEČJIM IGRALIŠTEM, PODRUČJE RIBNJAK	Vrsta: ELEKTROTEHNIČKI PROJEKT JAKE I SLABE STRUJE I SUSTAVA ZA ZAŠTITU OD DJELOVANJA MUNJE NA GRAĐEVINAMA	Suradnici: ANTONIO PAUN, bacc. ing. el. FILIP TEOFILOVIĆ, str. rač. teh. LUKA VRDOLJAK, mag. ing. aedif.	TD: 104-25-E
Lokacija: k.č. 3839/14, 3839/16, 3839/17, k.o. Duće	Sadržaj: PRIKLJUČCI I PRIKLJUČNICE: TLOCRT 2. KATA		Datum: rujan 2025.
			Mjerilo: 1:50
			List/listova: 3/3
			Nacrt broj: 7.

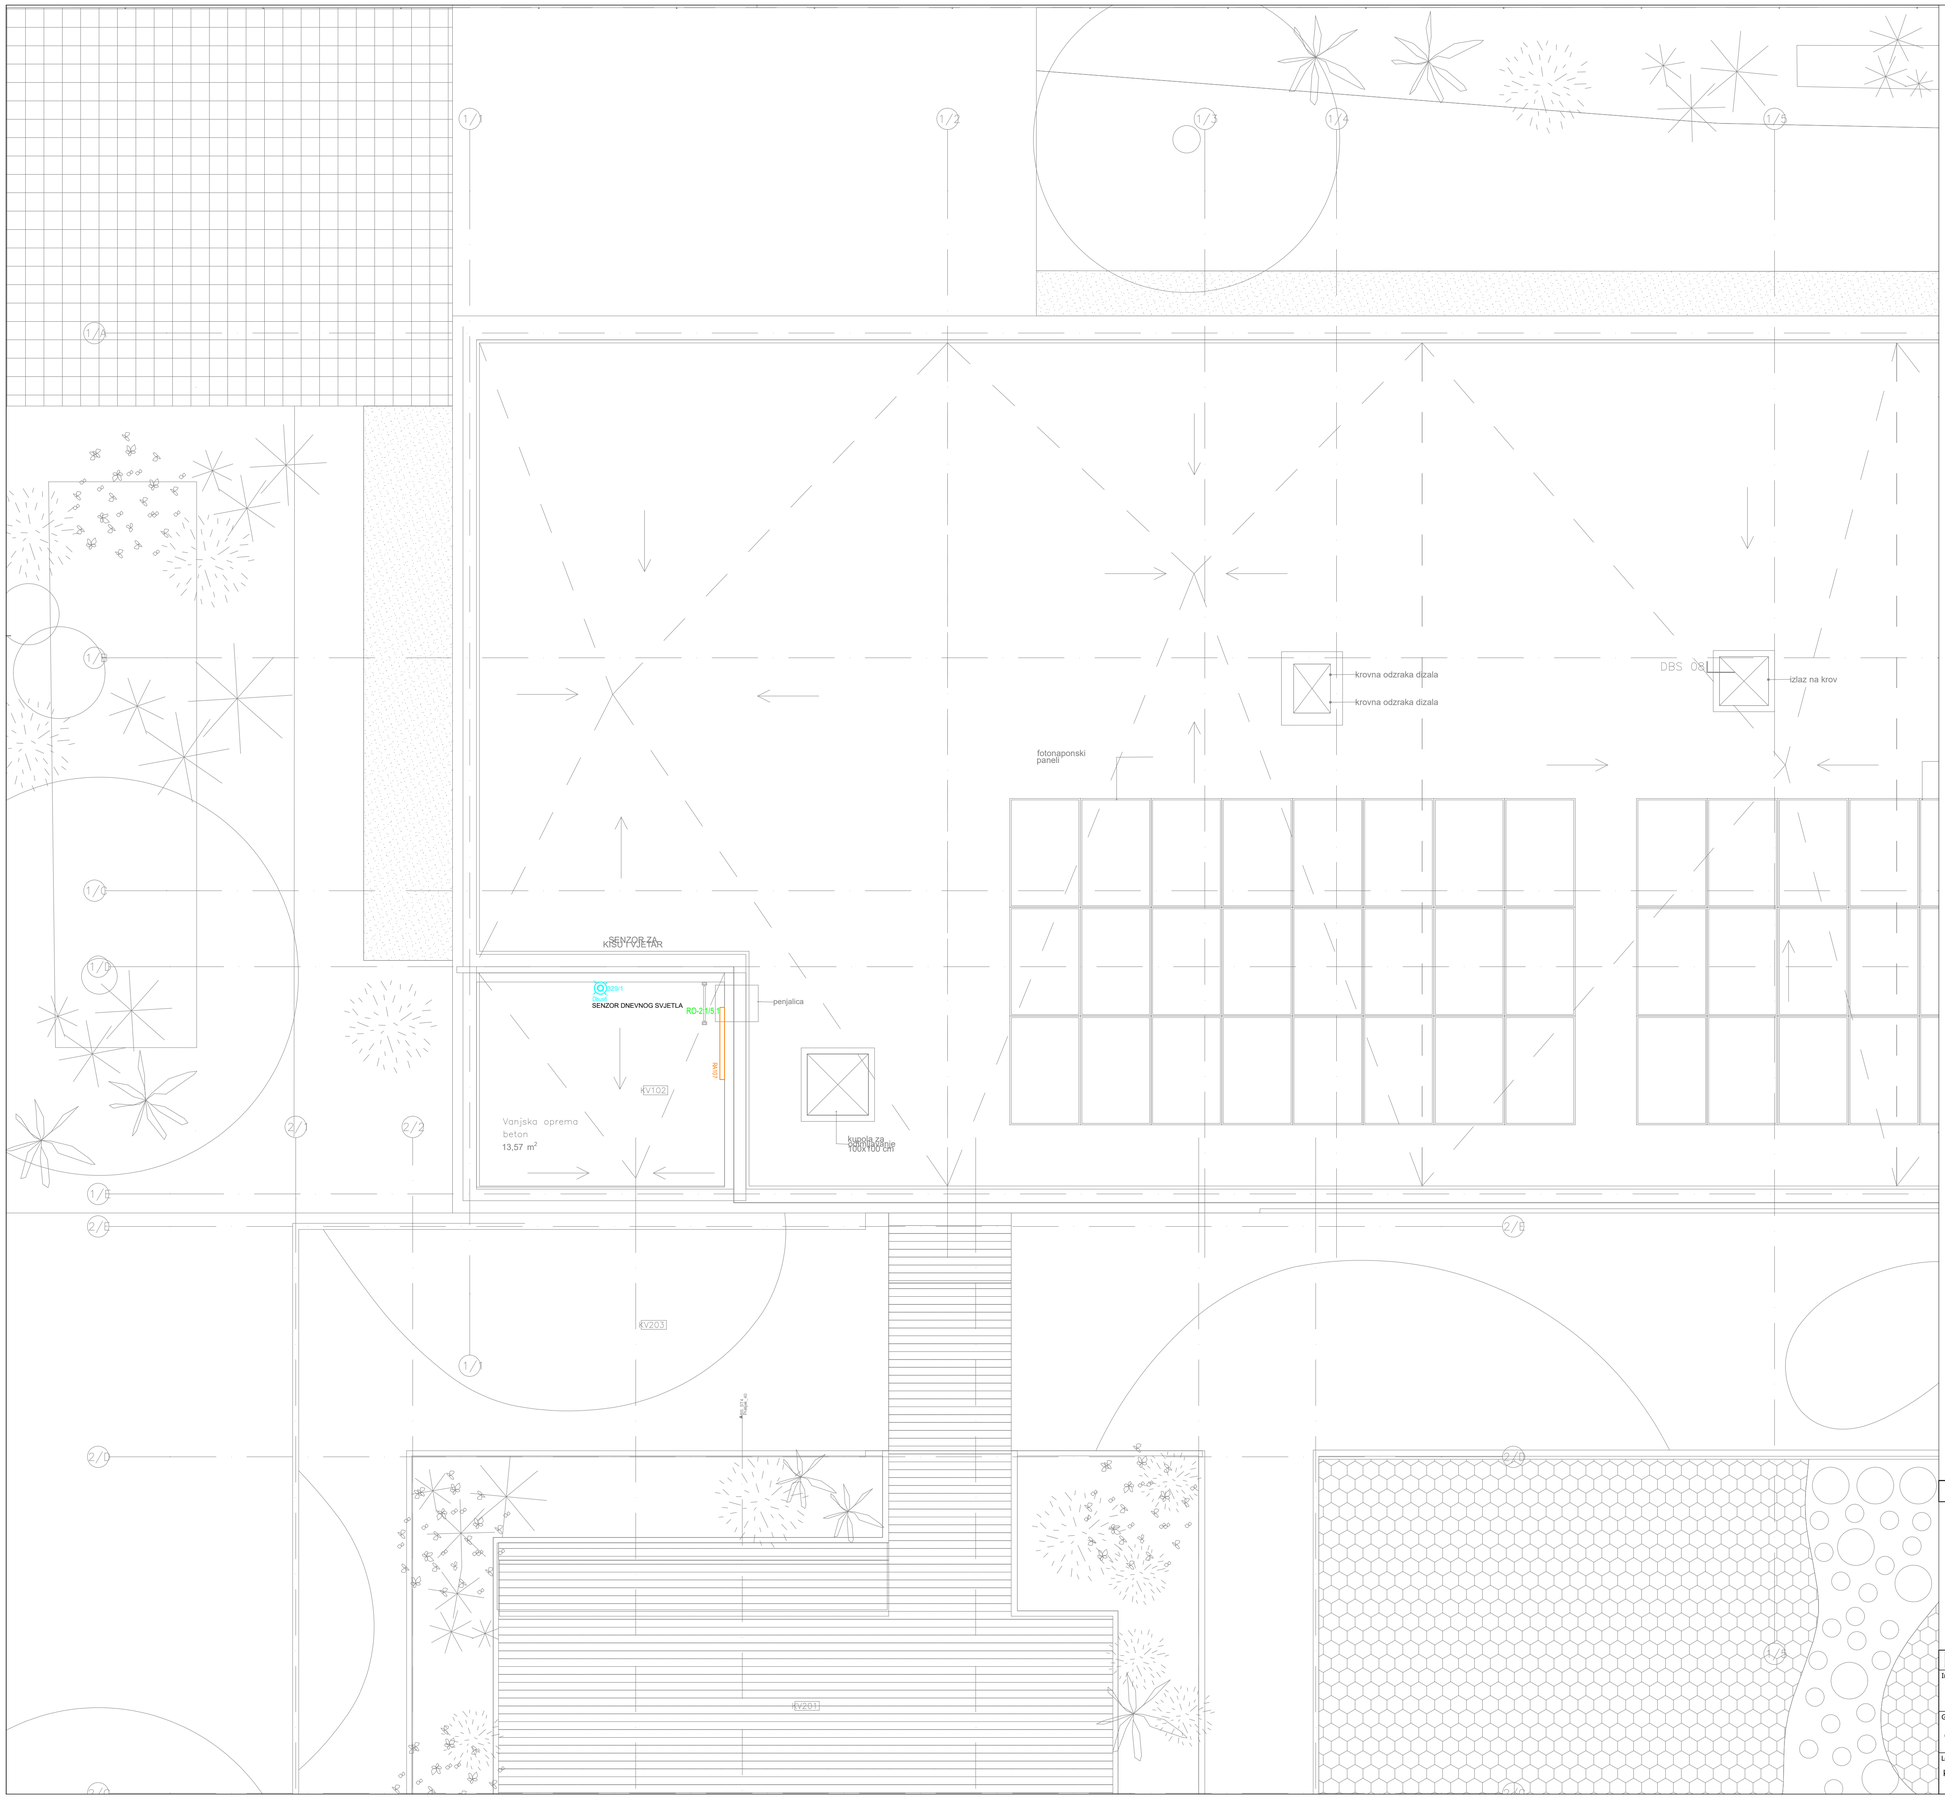


NAPOMENA: Sve visine h izražene su u centimetrima

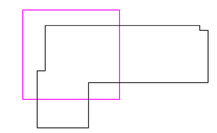


VUKUŠIĆ PROJEKTI d.o.o. ZA GRADITELJSTVO, TRGOVINU I USLUGE, Marina Getaldića 5, 10 410 Velika Gorica, vukusic.projekti@gmail.com

Investitor: GRAD OMIŠ (OIB: 49299622160) Trg kralja Tomislava 5/1, 21310 Omiš	Faza: IZVEDBENI PROJEKT	Projektant: BOJAN VUKUŠIĆ, mag. ing. el. Suradnici: ANTONIO PAUN, bacc. ing. el. FILIP TEOFILOVIĆ, str. rač. teh. LUKA VRDOLJAK, mag. ing. aedif.	ZOP: 100
Građevina: ZGRADA CENTRALNOG DJEČJEG VRTIĆA U OMIŠU I JAVNA ZELENA POVRŠINA S DJEČJIM IGRALIŠTEM, PODRUČJE RIBNJAK	Vrsta: ELEKTROTEHNIČKI PROJEKT JAKE I SLABE STRUJE I SUSTAVA ZA ZAŠTITU OD DJELOVANJA MUNJE NA GRAĐEVINAMA		TD: 104-25-E
Lokacija: k.č. 3839/14, 3839/16, 3839/17, k.o. Duće	Sadržaj: PRIKLJUČCI I PRIKLJUČNICE, ELEKTRIČNA RASVJETA: TLOCRT KROVA		Datum: rujan 2025.
			Mjerilo: 1:50
			List/listova: 1/2
			Nacrt broj: 8.

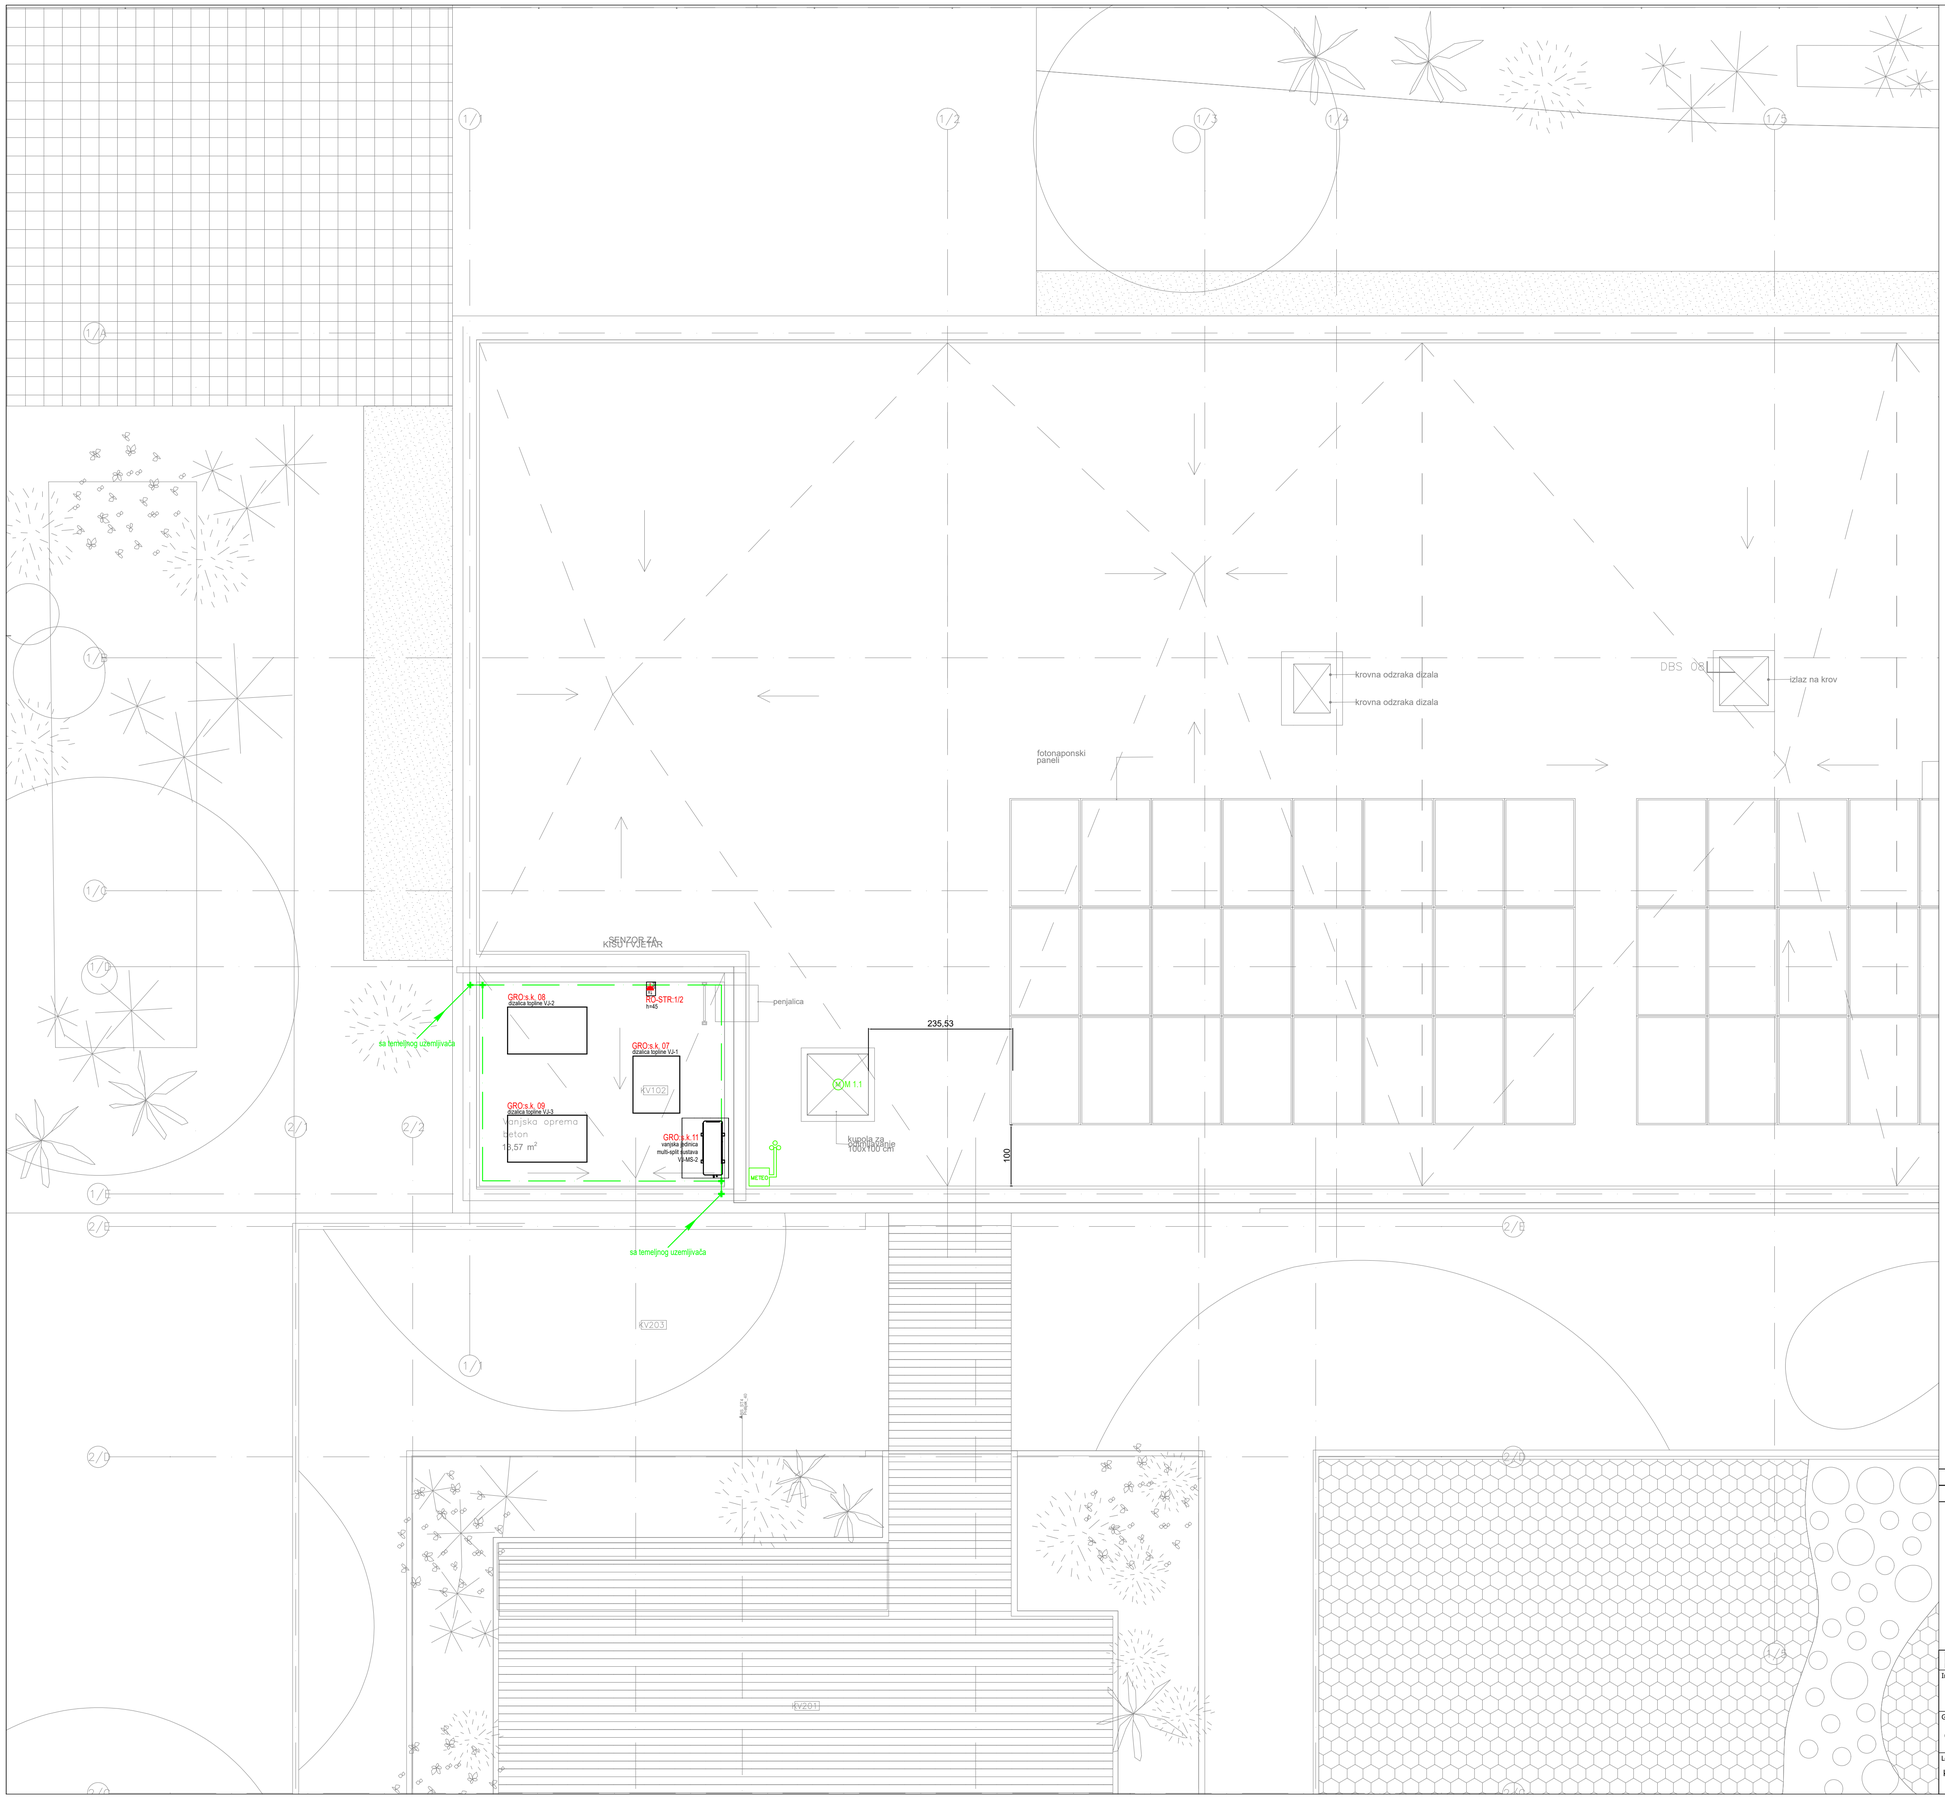


NAPOMENA: Protupožarne zaklopke napajaju se s ormara RO-EP koji je predmet projekta automatike

NAPOMENA: Sve visine h izražene su u centimetrima

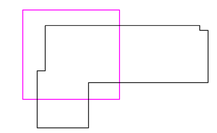

VUKUŠIĆ PROJEKTI d.o.o. ZA GRADITELJSTVO, TRGOVINU I USLUGE, Marina Getaldića 5, 10 410 Velika Gorica, vukusic.projekti@gmail.com

Investitor: GRAD OMIŠ (OIB: 49299622160) Trg kralja Tomislava 5/1, 21310 Omiš	Faza: IZVEDBENI PROJEKT	Projektant: BOJAN VUKUŠIĆ, mag. ing. el.	ZOP: 100
Građevina: ZGRADA CENTRALNOG DJEČJEG VRTIĆA U OMIŠU I JAVNA ZELENA POVRŠINA S DJEČJIM IGRALIŠTEM, PODRUČJE RIBNJAK	Vrsta: ELEKTROTEHNIČKI PROJEKT JAKE I SLABE STRUJE I SUSTAVA ZA ZAŠTITU OD DJELOVANJA MUNJE NA GRAĐEVINAMA	Suradnici: ANTONIO PAUN, bacc. ing. el. FILIP TEOFILOVIĆ, str. ra. teh. LUKA VRDOLJAK, mag. ing. aedif.	TD: 104-25-E
Lokacija: k.č. 3839/14, 3839/16, 3839/17, k.o. Duće	Sadržaj: PRIKLJUČCI I PRIKLJUČNICE, ELEKTRIČNA RASVJETA: TLOCRT KROVA		Datum: rujan 2025.
			Mjerilo: 1:50
			List/listova: 2/2
			Nacrt broj: 8.

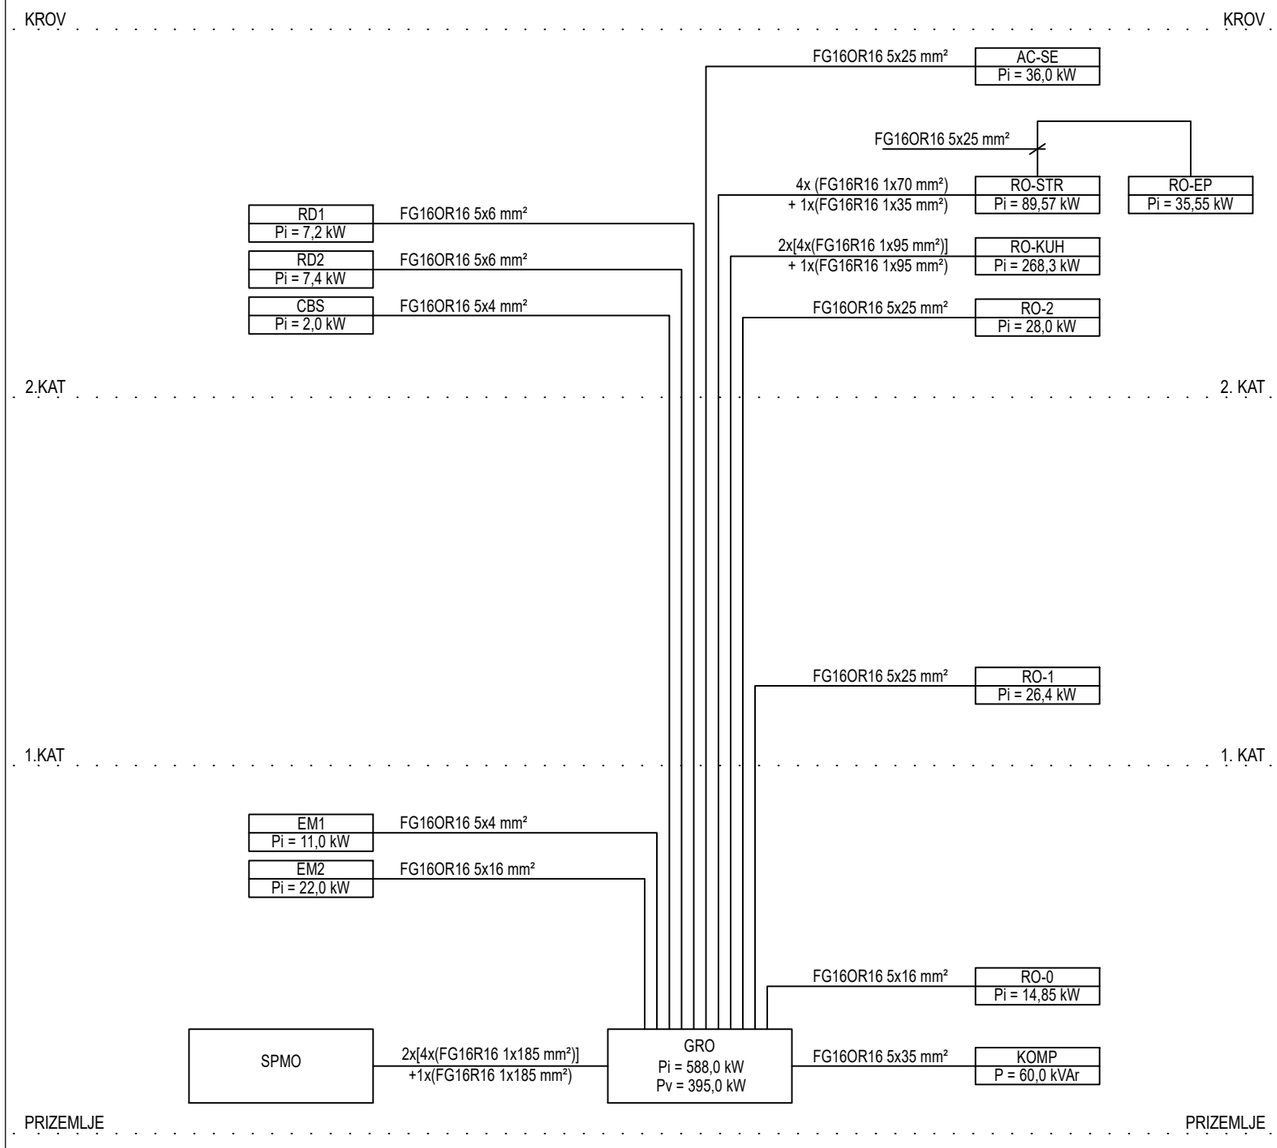


OPIS OZNAKA I SIMBOLA

SPMO	SAMOSTOJEĆI PRIKLJUČNI MJERNI ORMAR
GRO	GLAVNI RAZVODNI ORMAR
RO-0	RAZVODNI ORMAR PRIZEMLJA
RO-1	RAZVODNI ORMAR PRVOG KATA
RO-2	RAZVODNI ORMAR DRUGOG KATA
RO-KUH	RAZVODNI ORMAR KUHINJE
RO-STR	RAZVODNI ORMAR STROJARSKE OPREME
RO-EP	RAZVODNI ORMAR ENERGETSKOG POSTROJENJA
AC-SE	RAZVODNI ORMAR SUNČANE ELEKTRANE
RD1	RAZDJELNIK DIZALA 1
RD2	RAZDJELNIK DIZALA 2
CBS	CENTRALA SIGURNOSNE RASVJETE
EM1	STANICA ZA PUNJENJE ELEKTRIČNIH AUTOMOBILA I BICIKALA
EM2	STANICA ZA PUNJENJE ELEKTRIČNIH AUTOMOBILA
KOMP	UREĐAJ ZA KOMPENZACIJU JALOVE ENERGIJE

VUKUŠIĆ PROJEKTI d.o.o. ZA GRADITELJSTVO, TRGOVINU I USLUGE, Marina Getaldića 5, 10 410 Velika Gorica, vukusic.projekti@gmail.com

Investitor: GRAD OMIŠ (OIB: 49299622160) Trg kralja Tomislava 5/1, 21310 Omiš	Faza: IZVEDBENI PROJEKT	Projektant: BOJAN VUKUŠIĆ, mag. ing. el.	ZOP: 100
		Suradnici: ANTONIO PAUN, bacc. ing. el. FILIP TEOFILOVIĆ, str. rač. teh. LUKA VRDOLJAK, mag. ing. aedif.	TD: 104-25-E
Građevina: ZGRADA CENTRALNOG DJEČJEG VRTIĆA U OMIŠU I JAVNA ZELENA POVRŠINA S DJEČJIM IGRALIŠTEM, PODRUČJE RIBNJAK	Vrsta: ELEKTROTEHNIČKI PROJEKT JAKE I SLABE STRUJE I SUSTAVA ZA ZAŠTITU OD DJELOVANJA MUNJE NA GRAĐEVINAMA		Datum: rujan 2025.
			Mjerilo: -
Lokacija: k.č. 3839/14, 3839/16, 3839/17, k.o. Duće	Sadržaj: BLOK SHEMA NN RAZVODA		List/listova: 1/1
			Nacrt broj: 9.

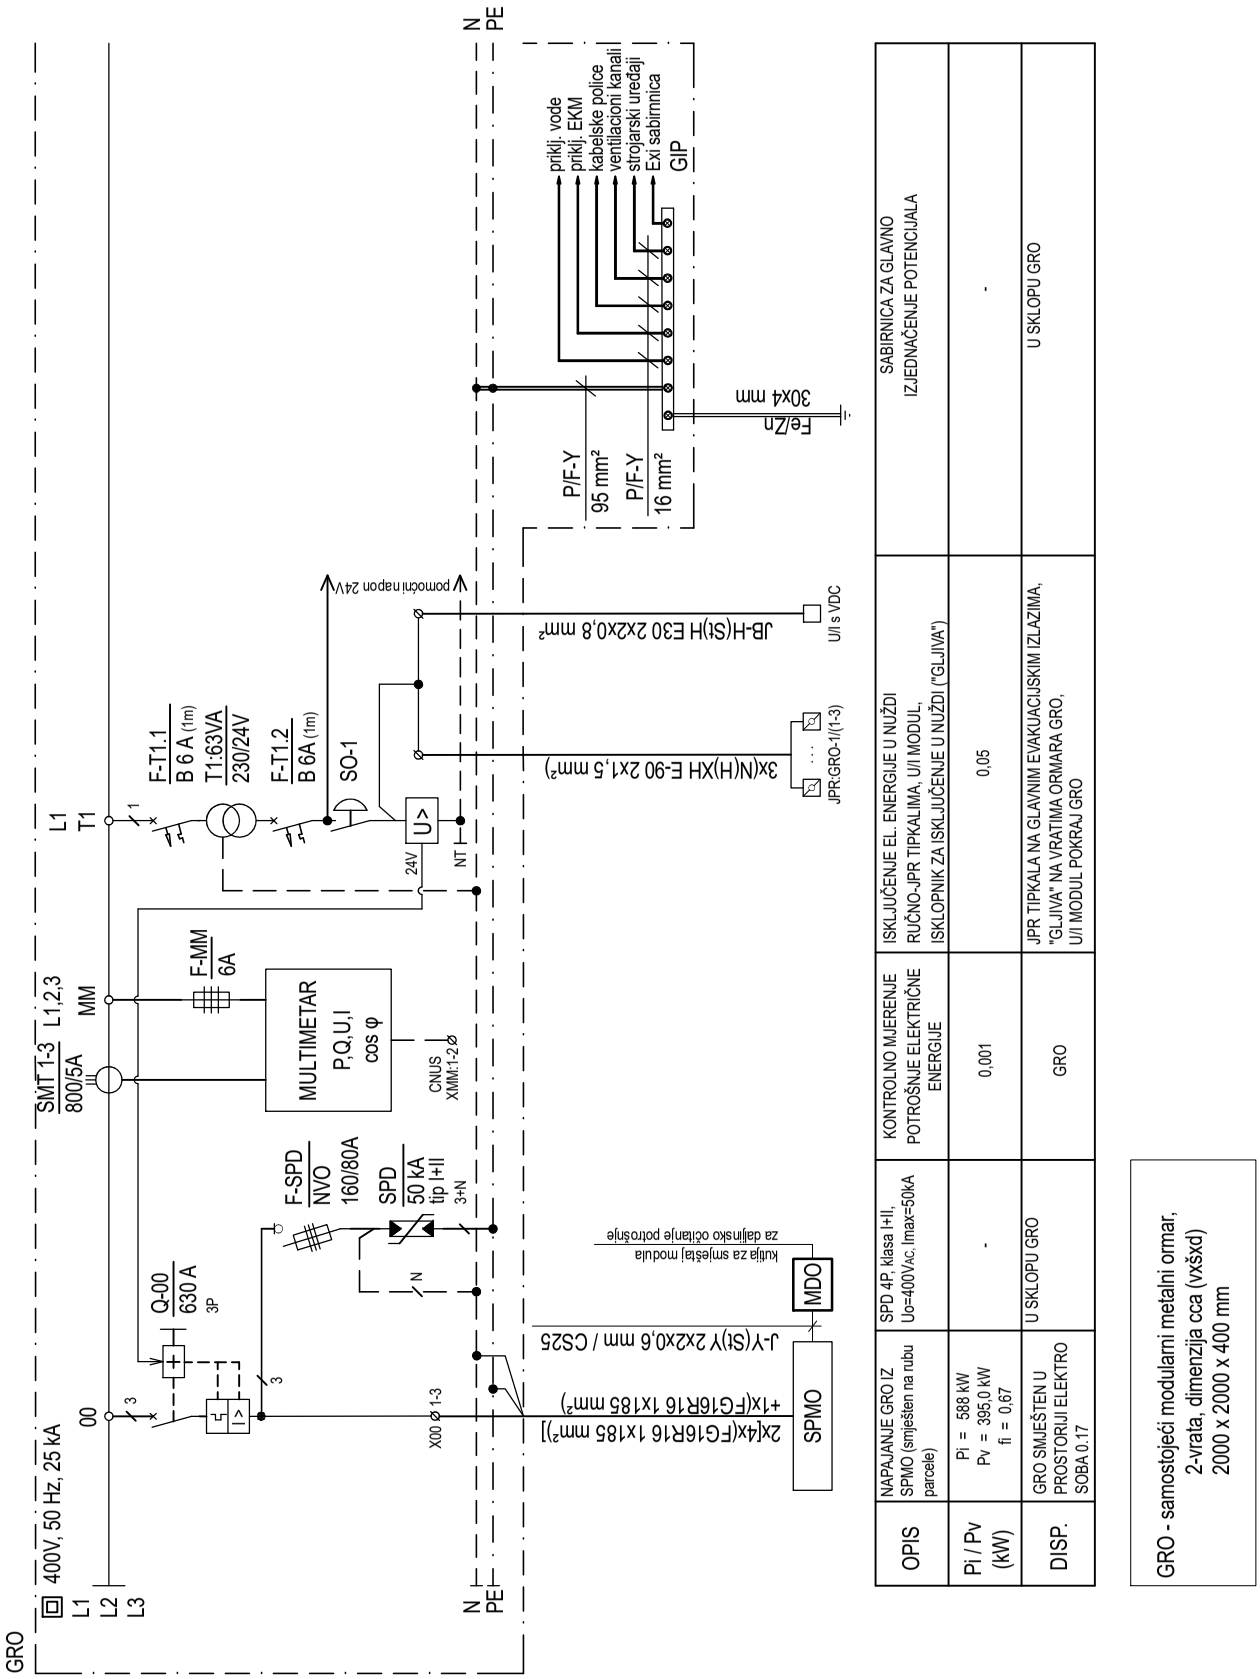


OPIS	NAPAJANJE GRO IZ SPMO (smješten na rubu parcele)	SPD 4P, klasa I+II, Uo=400VAC, Imax=50kA	KONTROLNO MJERENJE POTROŠNJE ELEKTRIČNE ENERGIJE	ISKLJUČENJE EL. ENERGIJE U NUŽDI RUČNO-JPR TIPKALIMA, U/I MODUL, ISKLOPNIK ZA ISKLJUČENJE U NUŽDI ("GLJIVA")	SABIRNICA ZA GLAVNO IZJEDNAČENJE POTENCIJALA
Pi / Pv (kW)	Pi = 588 kW Pv = 395,0 kW fi = 0,67	-	0,001	0,05	-
DISP.	GRO SMJEŠTEN U PROSTORIJI ELEKTRO SOBA 0.17	U SKLOPU GRO	GRO	JPR TIPKALA NA GLAVNIM EVAKUACIJSKIM IZLAZIMA, "GLJIVA" NA VRATIMA ORMARA GRO, U/I MODUL POKRAJ GRO	U SKLOPU GRO

GRO - samostojeći modularni metalni ormar,
2-vrata, dimenzija cca (vxšxd)
2000 x 2000 x 400 mm

VUKUŠIĆ PROJEKTI d.o.o. ZA GRADITELJSTVO, TRGOVINU I USLUGE, Marina Getaldića 5, 10 410 Velika Gorica, vukusic.projekti@gmail.com

Investitor: GRAD OMIŠ (OIB: 49299622160) Trg kralja Tomislava 5/1, 21310 Omiš	Faza: IZVEDBENI PROJEKT	Projektant: BOJAN VUKUŠIĆ, mag. ing. el. Suradnici: ANTONIO PAUN, bacc. ing. el. FILIP TEOFILOVIĆ, str. rač. teh. LUKA VRDOLJAK, mag. ing. aedif.	ZOP: 100
Građevina: ZGRADA CENTRALNOG DJEČJEG VRTIĆA U OMIŠU I JAVNA ZELENA POVRŠINA S DJEČJIM IGRALIŠTEM, PODRUČJE RIBNJAK	Vrsta: ELEKTROTEHNIČKI PROJEKT JAKE I SLABE STRUJE I SUSTAVA ZA ZAŠTITU OD DJELOVANJA MUNJE NA GRAĐEVINAMA		TD: 104-25-E
Lokacija: k.č. 3839/14, 3839/16, 3839/17, k.o. Duće	Sadržaj: JAKA STRUJA: JEDNOPOLNA SHEMA GLAVNOG RAZVODNOG ORMARA, tip GRO		Datum: rujan 2025. Mjerilo: - List/listova: 1/13 Nacrt broj: 10.

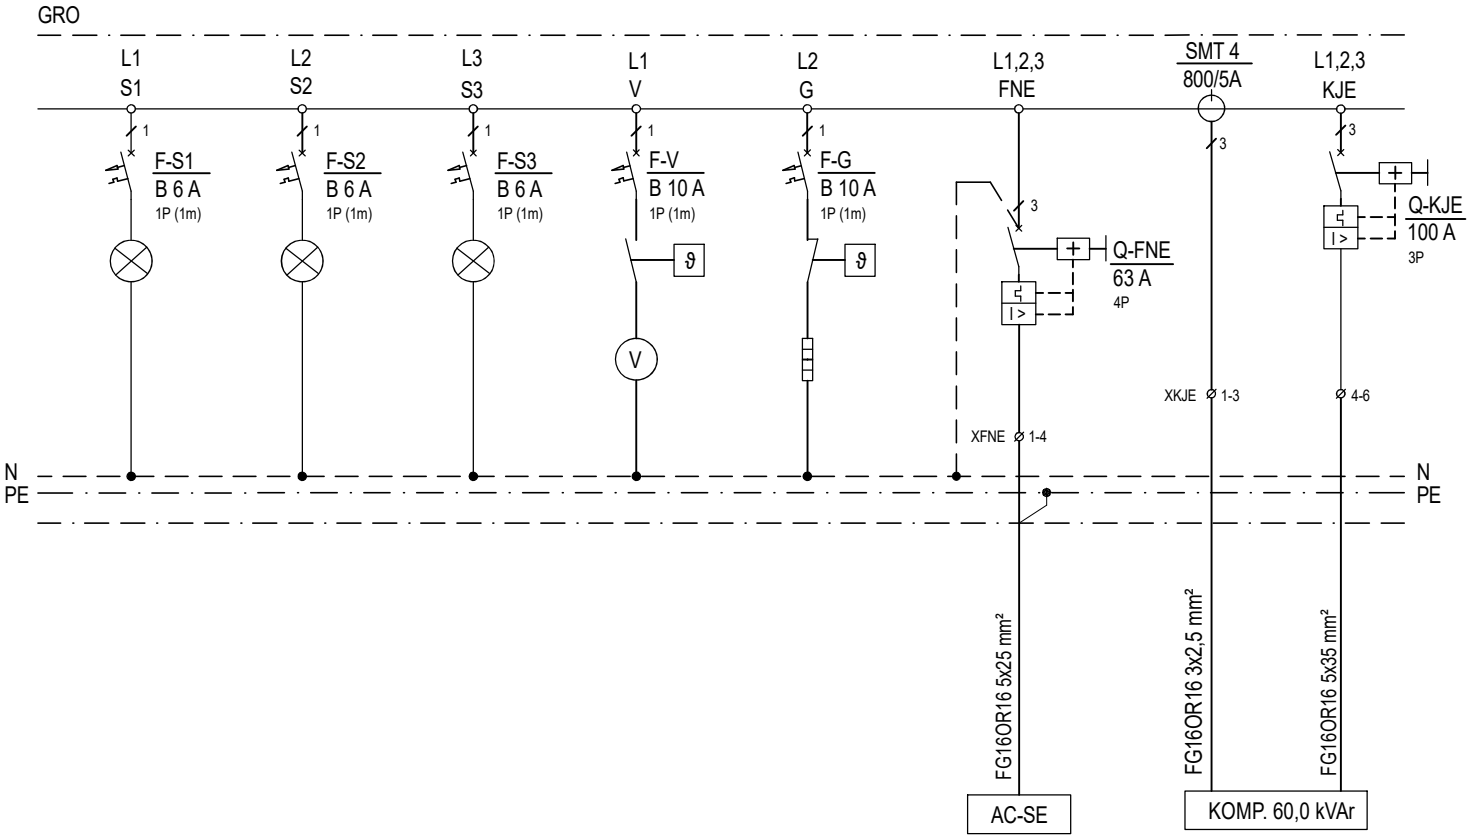

LED ŽARULJICA ZELENA	LED ŽARULJICA ZELENA	LED ŽARULJICA ZELENA	VENTILACIJA GRO	GRIJANJE GRO	RAZVODNI ORMAR SUNČANE ELEKTRANE	UREĐAJ ZA KOMPENZACIJU JALOVE SNAGE (RO-KJE)
0,001	0,001	0,001	0,02	0,01	36,0	60,0 kVAr
MOTRENJE FAZE L1 ZELENI LED ELEMENT NA VRATIMA GRO	MOTRENJE FAZE L2 ZELENI LED ELEMENT NA VRATIMA GRO	MOTRENJE FAZE L3 ZELENI LED ELEMENT NA VRATIMA GRO	VENTILATOR I TERMOSTAT UNUTAR GRO	GRIJAČ I TERMOSTAT UNUTAR GRO	ELEKTRO SOBA 2.32	ELEKTRO SOBA 0.17 (PORED GRO)

VUKUŠIĆ PROJEKTI d.o.o.
ZA GRADITELJSTVO, TRGOVINU I USLUGE
Marina Getaldića 5, 10 410 Velika Gorica


Investitor:
GRAD OMIŠ
(OIB: 49299622160)
Trg kralja Tomislava 5/1, 21310 Omiš

Građevina i lokacija:
ZGRADA CENTRALNOG DJEČJEG VRTIĆA U OMIŠU I JAVNA ZELENA POVRŠINA S DJEČJIM IGRALIŠTEM, PODRUČJE RIBNJAK
k.č. 3839/14, 3839/16, 3839/17, k.o. Duće

Faza i vrsta: IZVEDBENI PROJEKT
ELEKTROTEHNIČKI PROJEKT
JAKE I SLABE STRUJE I SUSTAVA ZA ZAŠTITU OD DJELOVANJA MUNJE NA GRAĐEVINAMA


Sadržaj:
JAKA STRUJA:
JEDNOPOLNA SHEMA GLAVNOG RAZVODNOG ORMARA, tip GRO

List/listova: 2/13
Nacrt broj: 10.

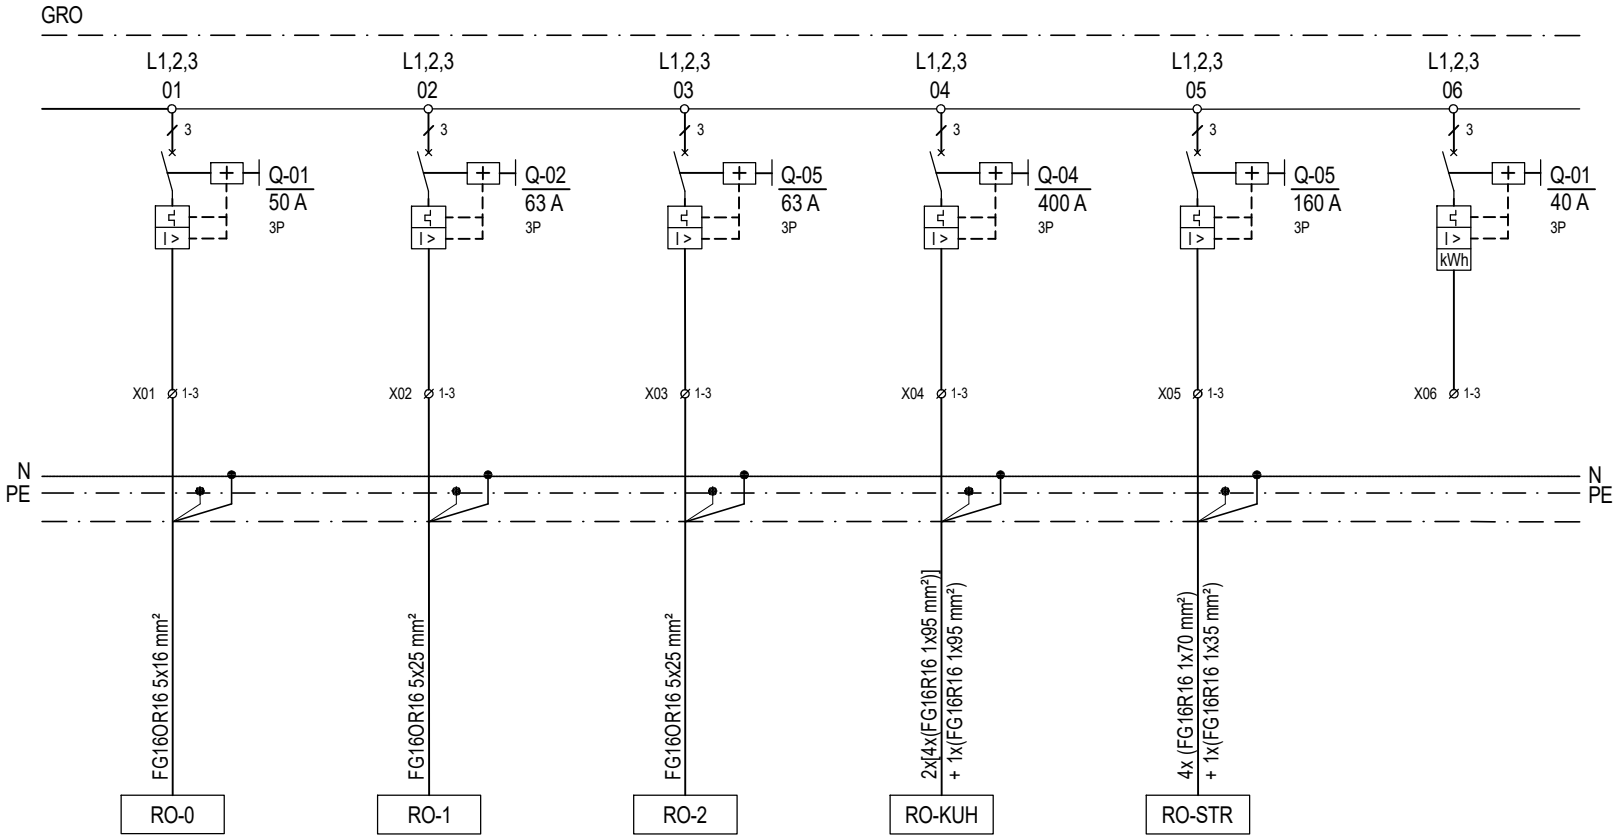

RAZVODNI ORMAR PRIZEMLJA	RAZVODNI ORMAR 1. KATA	RAZVODNI ORMAR 2. KATA	RAZVODNI ORMAR KUHINJE	RAZVODNI ORMAR STROJARNICE	PRIČUVA
14,85	26,4	28,0	268,3	89,57	-
SPREMIŠTE PVN-a 0.20	ELEKTRO SOBA 1.13	ELEKTRO SOBA 2.32	ELEKTRO SOBA 2.23	ELEKTRO SOBA 2.32	

VUKUŠIĆ PROJEKTI d.o.o. ZA GRADITELJSTVO, TRGOVINU I USLUGE Marina Getaldića 5, 10 410 Velika Gorica	Investitor: GRAD OMIŠ (OIB: 49299622160) Trg kralja Tomislava 5/1, 21310 Omiš	Građevina i lokacija: ZGRADA CENTRALNOG DJEČJEG VRTIĆA U OMIŠU I JAVNA ZELENA POVRŠINA S DJEČJIM IGRALIŠTEM, PODRUČJE RIBNJAK k.č. 3839/14, 3839/16, 3839/17, k.o. Duće	Faza i vrsta: IZVEDBENI PROJEKT ELEKTROTEHNIČKI PROJEKT JAKE I SLABE STRUJE I SUSTAVA ZA ZAŠTITU OD DJELOVANJA MUNJE NA GRAĐEVINAMA	Sadržaj: JAKA STRUJA: JEDNOPOLNA SHEMA GLAVNOG RAZVODNOG ORMARA, tip GRO	List/listova: 3/13 Nacrt broj: 10.

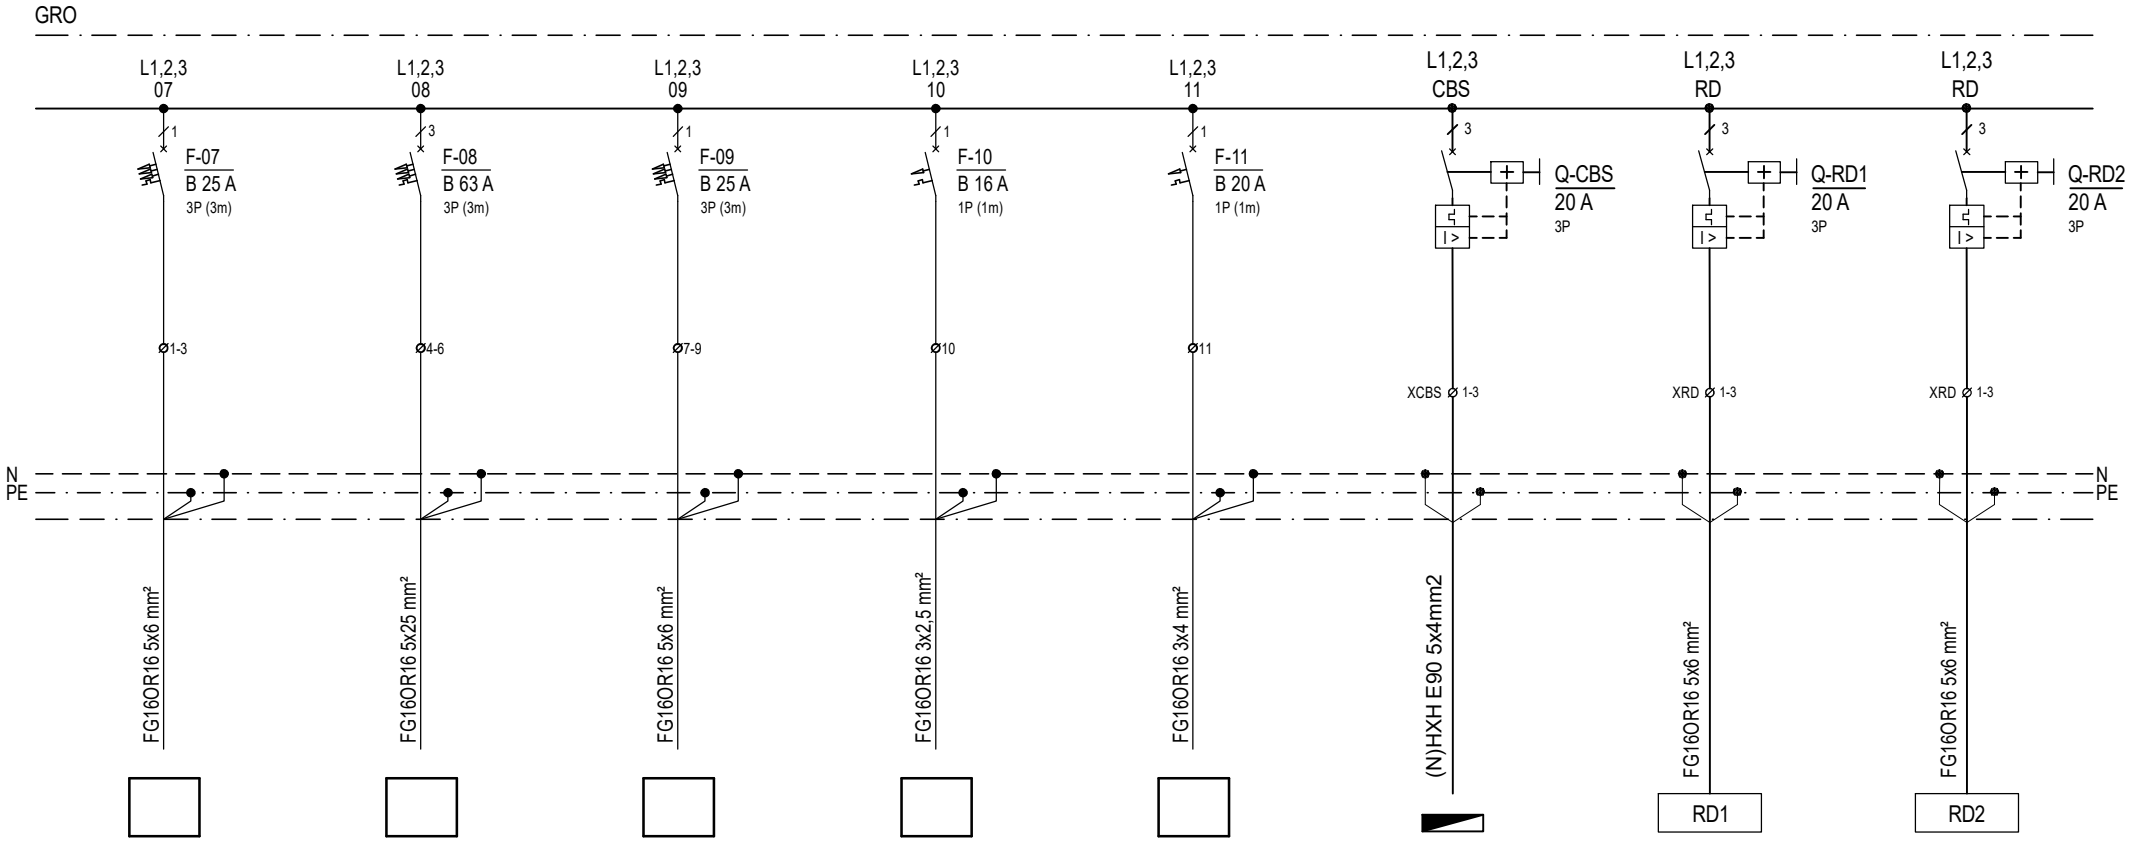

KROV DIZALICA TOPLINE VJ-1	KROV DIZALICA TOPLINE VJ-2	KROV DIZALICA TOPLINE VJ-3	KROV VANJSKA JEDINICA MULTI-SPLIT SUSTAVA VJ-MS-1	KROV VANJSKA JEDINICA MULTI-SPLIT SUSTAVA VJ-MS-2	CENTRALNI BATERIJSKI SUSTAV	RAZDJELNIK DIZALA	RAZDJELNIK DIZALA
12,00	33,54	11,00	1,5	2,5	0,5	7,2	7,4
DISPOZICIJA PREMA STROJARSKOM PROJEKTU	DISPOZICIJA PREMA STROJARSKOM PROJEKTU	DISPOZICIJA PREMA STROJARSKOM PROJEKTU	DISPOZICIJA PREMA STROJARSKOM PROJEKTU	DISPOZICIJA PREMA STROJARSKOM PROJEKTU	ELEKTRO SOBA 2.32	DIZALO	DIZALO

VUKUŠIĆ PROJEKTI d.o.o.
ZA GRADITELJSTVO, TRGOVINU I USLUGE
Marina Getaldića 5, 10 410 Velika Gorica


Investitor:
GRAD OMIŠ
(OIB: 49299622160)
Trg kralja Tomislava 5/1, 21310 Omiš

Građevina i lokacija:
ZGRADA CENTRALNOG DJEČJEG VRTIĆA U OMIŠU I JAVNA ZELENA POVRŠINA S DJEČJIM IGRALIŠTEM, PODRUČJE RIBNJAK
k.č. 3839/14, 3839/16, 3839/17, k.o. Duće

Faza i vrsta: IZVEDBENI PROJEKT
ELEKTROTEHNIČKI PROJEKT
JAKE I SLABE STRUJE I SUSTAVA ZA ZAŠTITU OD DJELOVANJA MUNJE NA GRAĐEVINAMA


Sadržaj:
JAKA STRUJA:
JEDNOPOLNA SHEMA GLAVNOG RAZVODNOG ORMARA, tip GRO

List/listova: 4/13
Nacrt broj: 10.

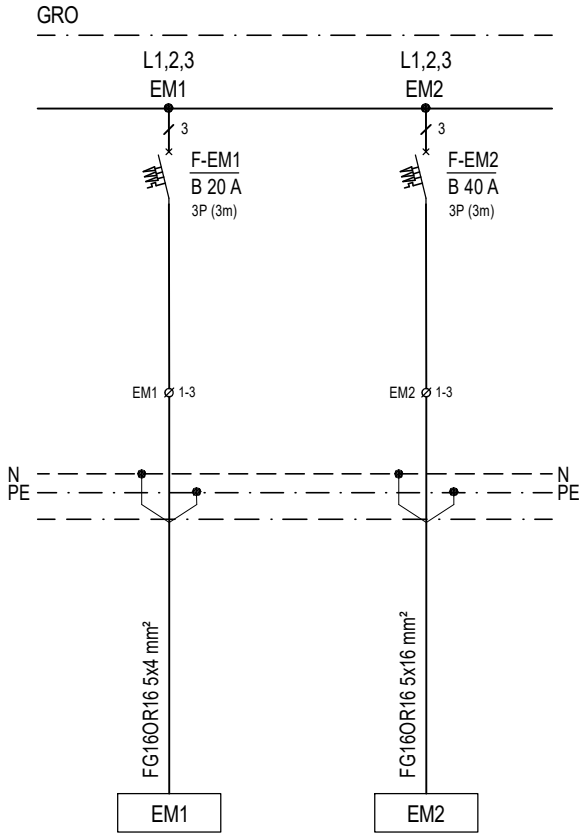

STANICA ZA PUNJENJE ELEKTRIČNIH AUTOMOBILA	STANICA ZA PUNJENJE ELEKTRIČNIH AUTOMOBILA I BICIKALA
11,0	22,0
0.15 GARAŽA	GOSPODARSKO DVORIŠTE

VUKUŠIĆ PROJEKTI d.o.o. ZA GRADITELJSTVO, TRGOVINU I USLUGE Marina Getaldića 5, 10 410 Velika Gorica	Investitor: GRAD OMIŠ (OIB: 49299622160) Trg kralja Tomislava 5/1, 21310 Omiš	Građevina i lokacija: ZGRADA CENTRALNOG DJEČJEG VRTIĆA U OMIŠU I JAVNA ZELENA POVRŠINA S DJEČJIM IGRALIŠTEM, PODRUČJE RIBNJAK k.č. 3839/14, 3839/16, 3839/17, k.o. Duće	Faza i vrsta: IZVEDBENI PROJEKT ELEKTROTEHNIČKI PROJEKT JAKE I SLABE STRUJE I SUSTAVA ZA ZAŠTITU OD DJELOVANJA MUNJE NA GRAĐEVINAMA	Sadržaj: JAKA STRUJA: JEDNOPOLNA SHEMA GLAVNOG RAZVODNOG ORMARA, tip GRO	List/listova: 5/13 Nacrt broj: 10.

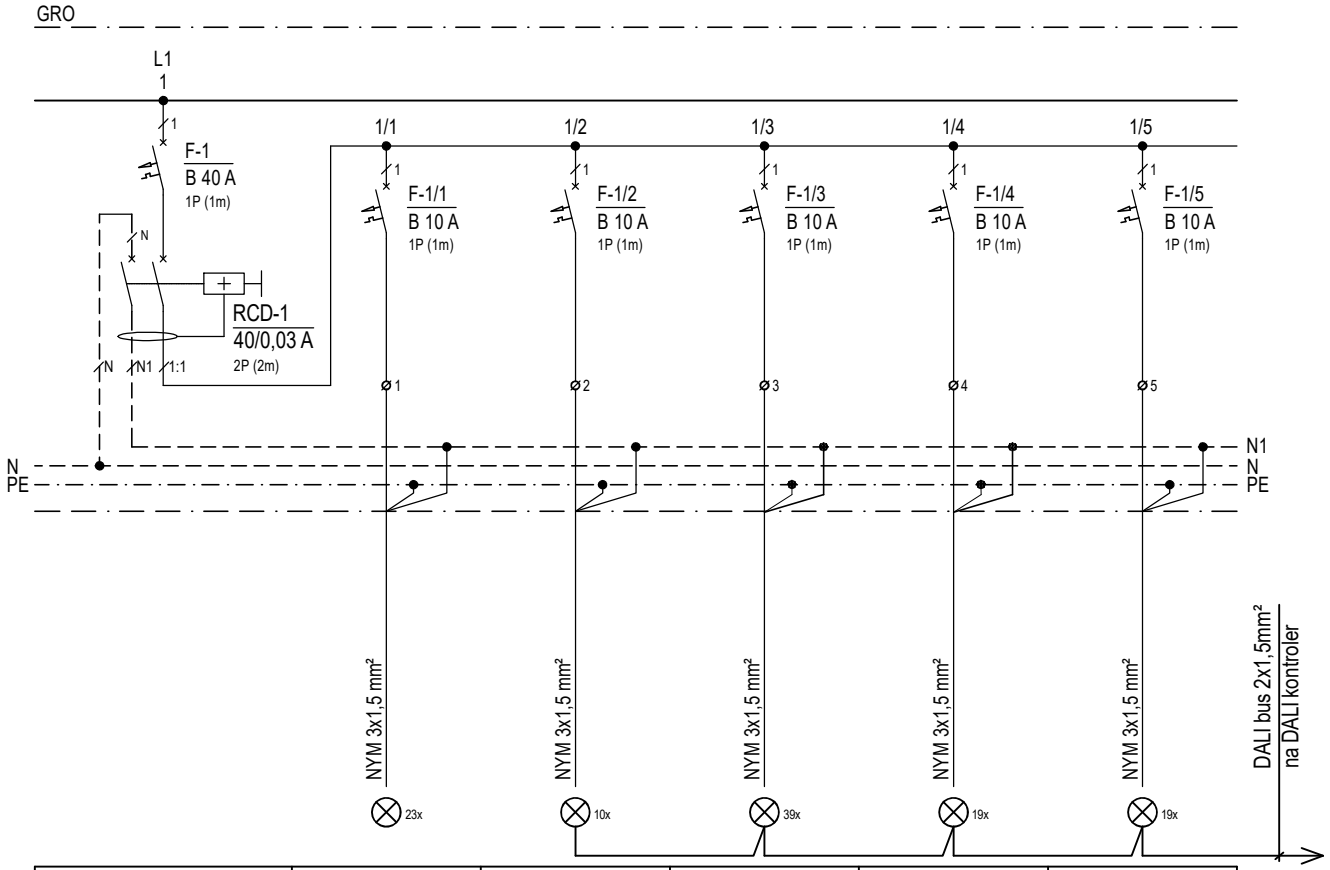

RCD 1	EL. RASVJETA PRIZEMLJE	EL. RASVJETA PRIZEMLJE	EL. RASVJETA PRIZEMLJE	EL. RASVJETA PRIZEMLJE	EL. RASVJETA PRIZEMLJE
1,4	0,30	0,20	0,60	0,15	0,15
RASVJETA	GARAŽA 0.15, 0.16, ELEKTRO SOBA 0.17, WC 0.18, 0.19, SANITARIJE	STUBIŠTE 0.6	HODNIK 0.2, 0.14, VJETROBRAN 0.1, GARDEROBA 0.21	PROSTOR VIŠE NAMJENA 0.3	PROSTOR VIŠE NAMJENA 0.3

VUKUŠIĆ PROJEKTI d.o.o.
ZA GRADITELJSTVO, TRGOVINU I USLUGE
Marina Getaldića 5, 10 410 Velika Gorica

Investitor:
GRAD OMIŠ
(OIB: 49299622160)
Trg kralja Tomislava 5/1, 21310 Omiš


Građevina i lokacija:
ZGRADA CENTRALNOG DJEČJEG VRTIĆA U OMIŠU I JAVNA ZELENA POVRŠINA S DJEČJIM IGRALIŠTEM, PODRUČJE RIBNJAK
k.č. 3839/14, 3839/16, 3839/17, k.o. Duće

Faza i vrsta: IZVEDBENI PROJEKT
ELEKTROTEHNIČKI PROJEKT
JAKE I SLABE STRUJE I SUSTAVA ZA ZAŠTITU OD DJELOVANJA MUNJE NA GRAĐEVINAMA

Sadržaj:
JAKA STRUJA:
JEDNOPOLNA SHEMA GLAVNOG RAZVODNOG ORMARA, tip GRO


List/listova: 6/13

Nacrt broj: 10.

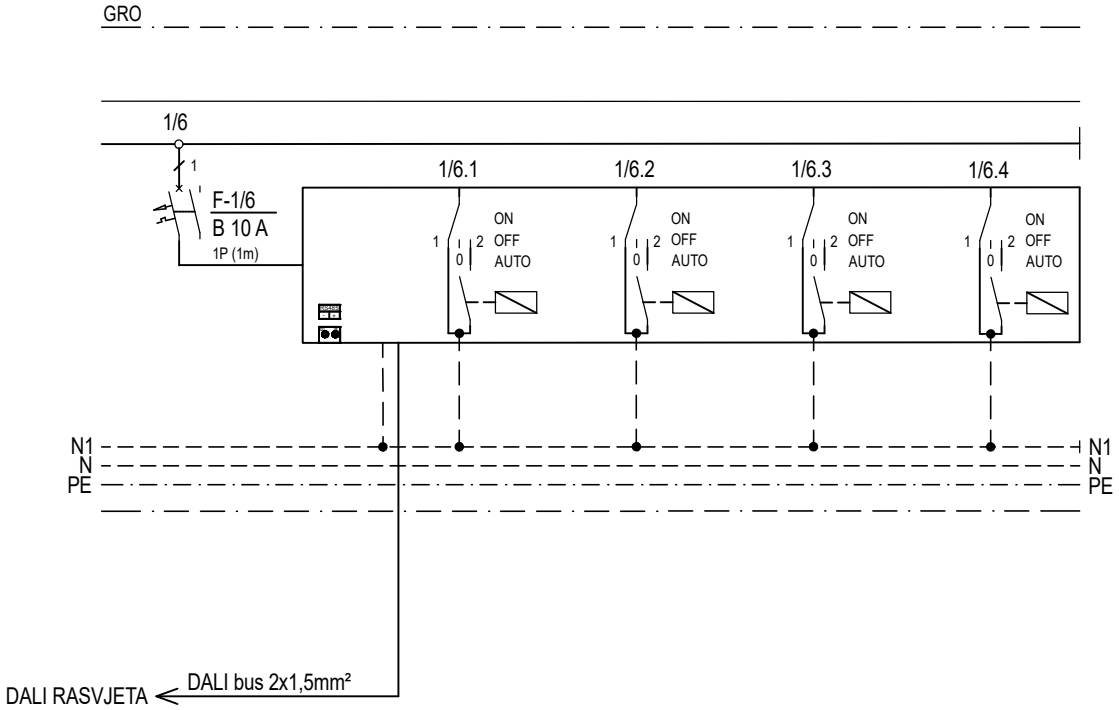


	EL. RASVJETA	EL. RASVJETA	EL. RASVJETA	EL. RASVJETA
0,02	-	-	-	-
SPAJANJE NA SVJETILJKE (UKUPNO 64 ADRESE)				

VUKUŠIĆ PROJEKTI d.o.o. ZA GRADITELJSTVO, TRGOVINU I USLUGE Marina Getaldića 5, 10 410 Velika Gorica	Investitor: GRAD OMIŠ (OIB: 49299622160) Trg kralja Tomislava 5/1, 21310 Omiš	Građevina i lokacija: ZGRADA CENTRALNOG DJEČJEG VRTIĆA U OMIŠU I JAVNA ZELENA POVRŠINA S DJEČJIM IGRALIŠTEM, PODRUČJE RIBNJAK k.č. 3839/14, 3839/16, 3839/17, k.o. Duće	Faza i vrsta: IZVEDBENI PROJEKT ELEKTROTEHNIČKI PROJEKT JAKE I SLABE STRUJE I SUSTAVA ZA ZAŠTITU OD DJELOVANJA MUNJE NA GRAĐEVINAMA	Sadržaj: JAKA STRUJA: JEDNOPOLNA SHEMA GLAVNOG RAZVODNOG ORMARA, tip GRO	List/listova: 7/14 Nacrt broj: 10.

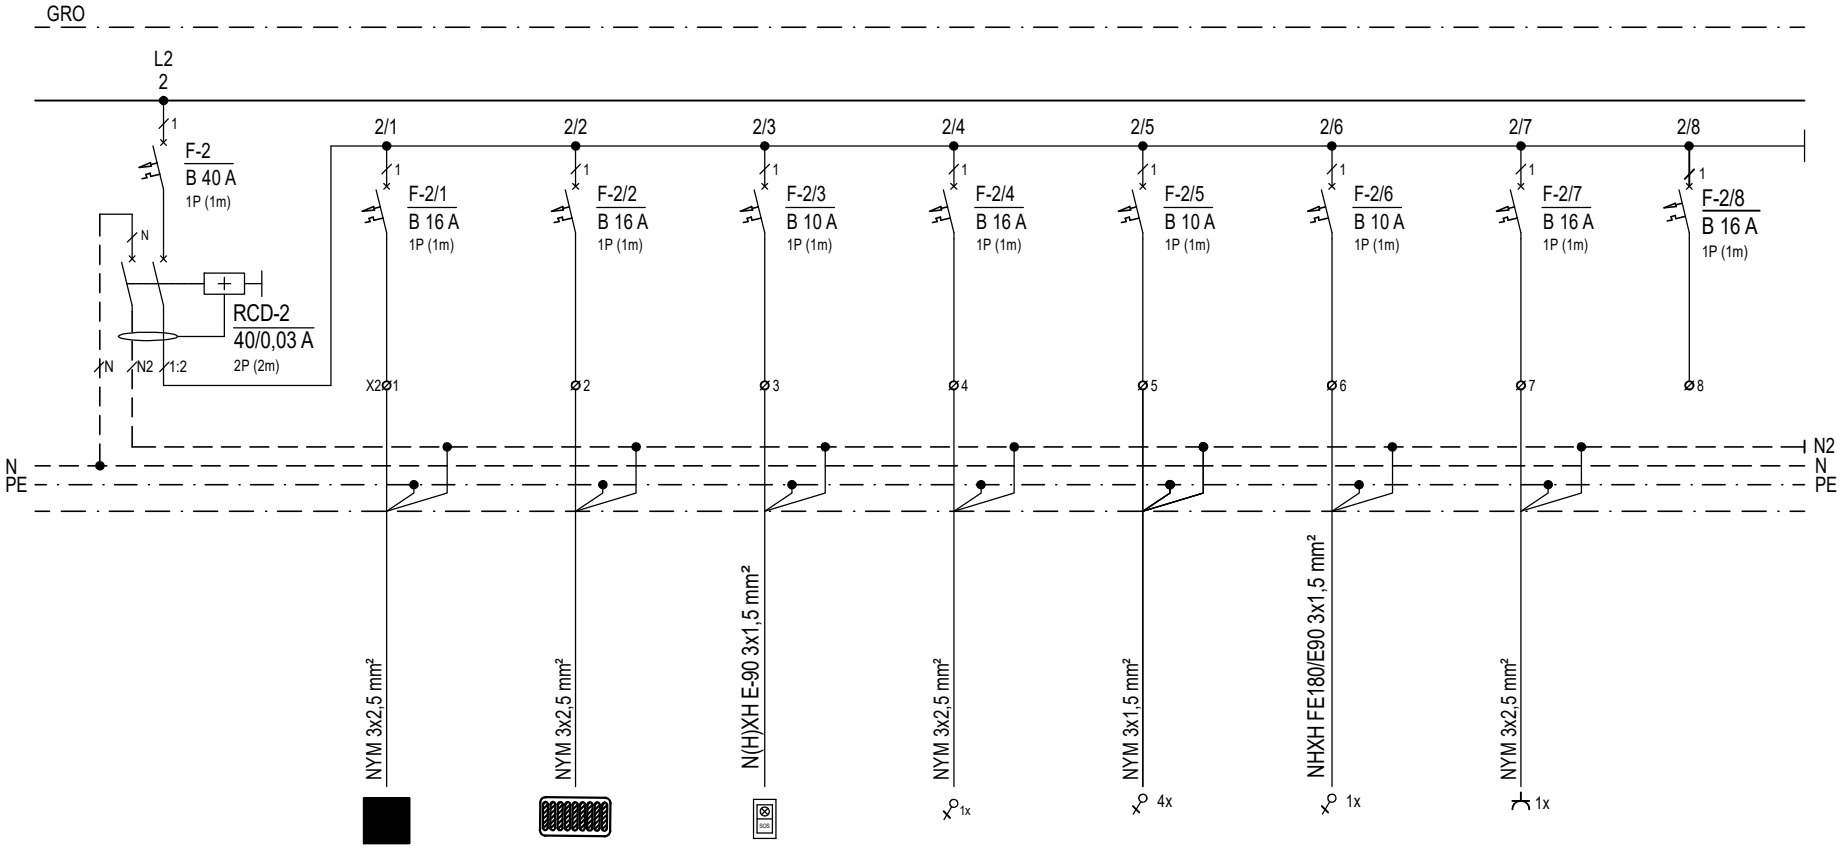

RCD 2	PRIZEMLJE GLAVNI KOMUNIKACIJSKI ORMAR	PRIZEMLJE CENTRALA DVOSMJERNE KOMUNIKACIJA	PRIZEMLJE SOS CENTRALA	PRIZEMLJE CENTRALNI ORMAR ZA MULTIMEDIJU	PRIZEMLJE NAPAJANJE ZAŠTITE OD SUNCA	CENTRALA ODIMLJAVANJA COD	PRIZEMLJE PRIKLJUČAK ZA PROJEKTOR	PRIČUVA
5,05	0,5	0,5	0,2	2	0,5	0,2	0,25	-
PRIKLJUČNICE	ELEKTRO SOBA 0.17	DOMAR/VIDEONADZOR	INVALIDSKI WC	DOMAR/VIDEONADZOR	0.3 PROSTOR VIŠE NAMJENA	2.12 STUBIŠTE	0.3 PROSTOR VIŠE NAMJENA	

VUKUŠIĆ PROJEKTI d.o.o. ZA GRADITELJSTVO, TRGOVINU I USLUGE Marina Getaldića 5, 10 410 Velika Gorica	Investitor: GRAD OMIŠ (OIB: 49299622160) Trg kralja Tomislava 5/1, 21310 Omiš	Građevina i lokacija: ZGRADA CENTRALNOG DJEČJEG VRTIĆA U OMIŠU I JAVNA ZELENA POVRŠINA S DJEČJIM IGRALIŠTEM, PODRUČJE RIBNJAK k.č. 3839/14, 3839/16, 3839/17, k.o. Duće	Faza i vrsta: IZVEDBENI PROJEKT ELEKTROTEHNIČKI PROJEKT JAKE I SLABE STRUJE I SUSTAVA ZA ZAŠTITU OD DJELOVANJA MUNJE NA GRAĐEVINAMA	Sadržaj: JAKA STRUJA: JEDNOPOLNA SHEMA GLAVNOG RAZVODNOG ORMARA, tip GRO	List/listova: 8/14 Nacrt broj: 10.

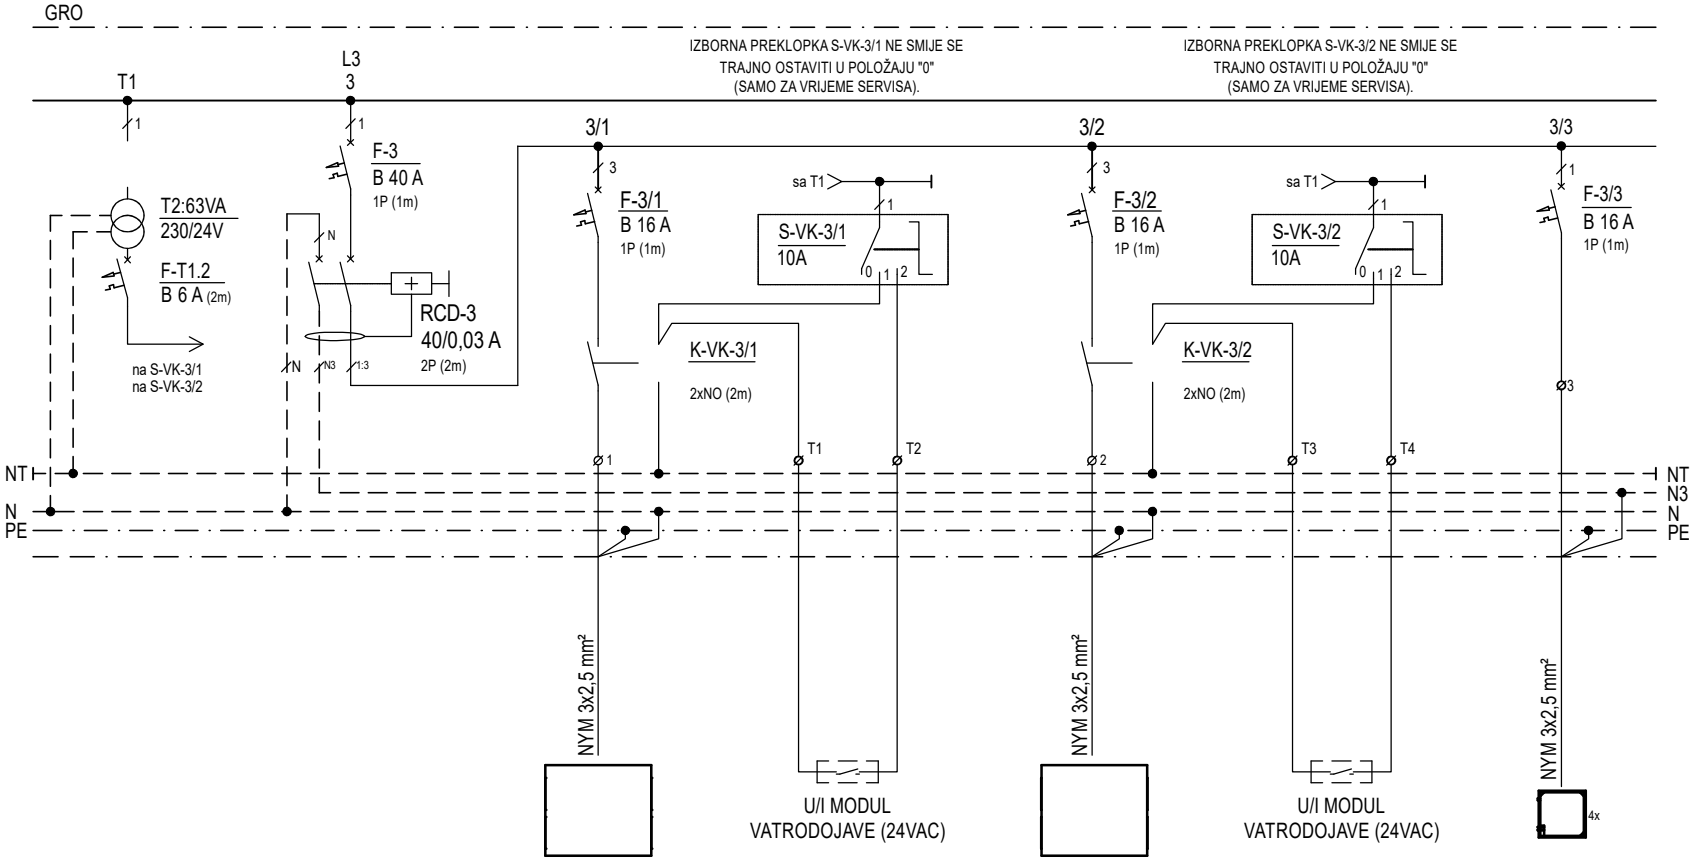

TRANSFORMATOR ISKLJUČENJA VENTILACIJE	RCD 3	PRIZEMLJE REKUPERATORSKA JEDINICA VK-3/1	UPRAVLJANJE RADOM REKUPERATORSKE JEDINICE, ISKLJUČENJE VATRODOJAVOM	PRIZEMLJE REKUPERATORSKA JEDINICA VK-3/2	UPRAVLJANJE RADOM REKUPERATORSKE JEDINICE, ISKLJUČENJE VATRODOJAVOM	PRIZEMLJE UNUTARNJA JEDINICA VRF SUSTAVA
-	4,9	1,1	-	1,1	-	0,15
U SKLOPU ORMARA	STROJARSKA OPREMA	DISPOZICIJA PREMA STROJARSKOM PROJEKTU	GREBENASTA SKLOPKA, 0 - RUČNO - U/I MODUL (PORED ORMARA)	DISPOZICIJA PREMA STROJARSKOM PROJEKTU	GREBENASTA SKLOPKA, 0 - RUČNO - U/I MODUL (PORED ORMARA)	DISPOZICIJA PREMA STROJARSKOM PROJEKTU

VUKUŠIĆ PROJEKTI d.o.o.
ZA GRADITELJSTVO, TRGOVINU I USLUGE
Marina Getaldića 5, 10 410 Velika Gorica


Investitor:
GRAD OMIŠ
(OIB: 49299622160)
Trg kralja Tomislava 5/1, 21310 Omiš

Građevina i lokacija:
ZGRADA CENTRALNOG DJEČJEG VRTIĆA U OMIŠU I JAVNA ZELENA POVRŠINA S DJEČJIM IGRALIŠTEM, PODRUČJE RIBNJAK
k.č. 3839/14, 3839/16, 3839/17, k.o. Duće

Faza i vrsta: IZVEDBENI PROJEKT
ELEKTROTEHNIČKI PROJEKT
JAKE I SLABE STRUJE I SUSTAVA ZA ZAŠTITU OD DJELOVANJA MUNJE NA GRAĐEVINAMA


Sadržaj:
JAKA STRUJA:
JEDNOPOLNA SHEMA GLAVNOG RAZVODNOG ORMARA, tip GRO

List/listova: 9/14
Nacrt broj: 10.

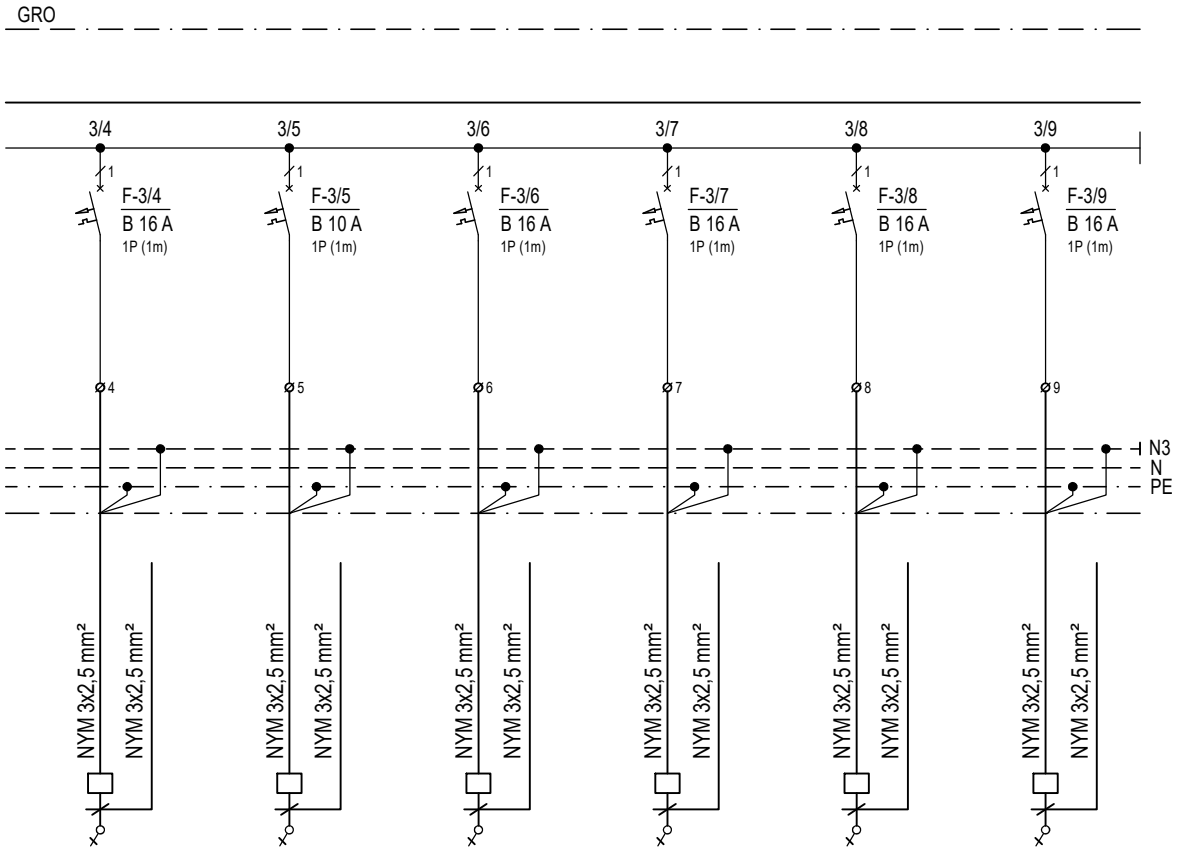


PRIZEMLJE ELEKTRIČNO PODNO GRIJANJE (1)	PRIZEMLJE ELEKTRIČNO PODNO GRIJANJE (2)	PRIZEMLJE ELEKTRIČNO PODNO GRIJANJE (3)	PRIZEMLJE ELEKTRIČNO PODNO GRIJANJE (4)	PRIZEMLJE ELEKTRIČNO PODNO GRIJANJE (5)	PRIZEMLJE ELEKTRIČNO PODNO GRIJANJE (6)
0,40	0,40	0,45	0,30	0,55	0,45
INVALIDSKI WC	SANITARIJE 0.13	SANITARIJE 0.12	SANITARIJE 0.19	SANITARIJE 0.10, 0.11	SANITARIJE 0.8, 0.9

VUKUŠIĆ PROJEKTI d.o.o. ZA GRADITELJSTVO, TRGOVINU I USLUGE Marina Getaldića 5, 10 410 Velika Gorica	Investitor: GRAD OMIŠ (OIB: 49299622160) Trg kralja Tomislava 5/1, 21310 Omiš	Građevina i lokacija: ZGRADA CENTRALNOG DJEČJEG VRTIĆA U OMIŠU I JAVNA ZELENA POVRŠINA S DJEČJIM IGRALIŠTEM, PODRUČJE RIBNJAK k.č. 3839/14, 3839/16, 3839/17, k.o. Duće	Faza i vrsta: IZVEDBENI PROJEKT ELEKTROTEHNIČKI PROJEKT JAKE I SLABE STRUJE I SUSTAVA ZA ZAŠTITU OD DJELOVANJA MUNJE NA GRAĐEVINAMA	Sadržaj: JAKA STRUJA: JEDNOPOLNA SHEMA GLAVNOG RAZVODNOG ORMARA, tip GRO	List/listova: 10/14 Nacrt broj: 10.

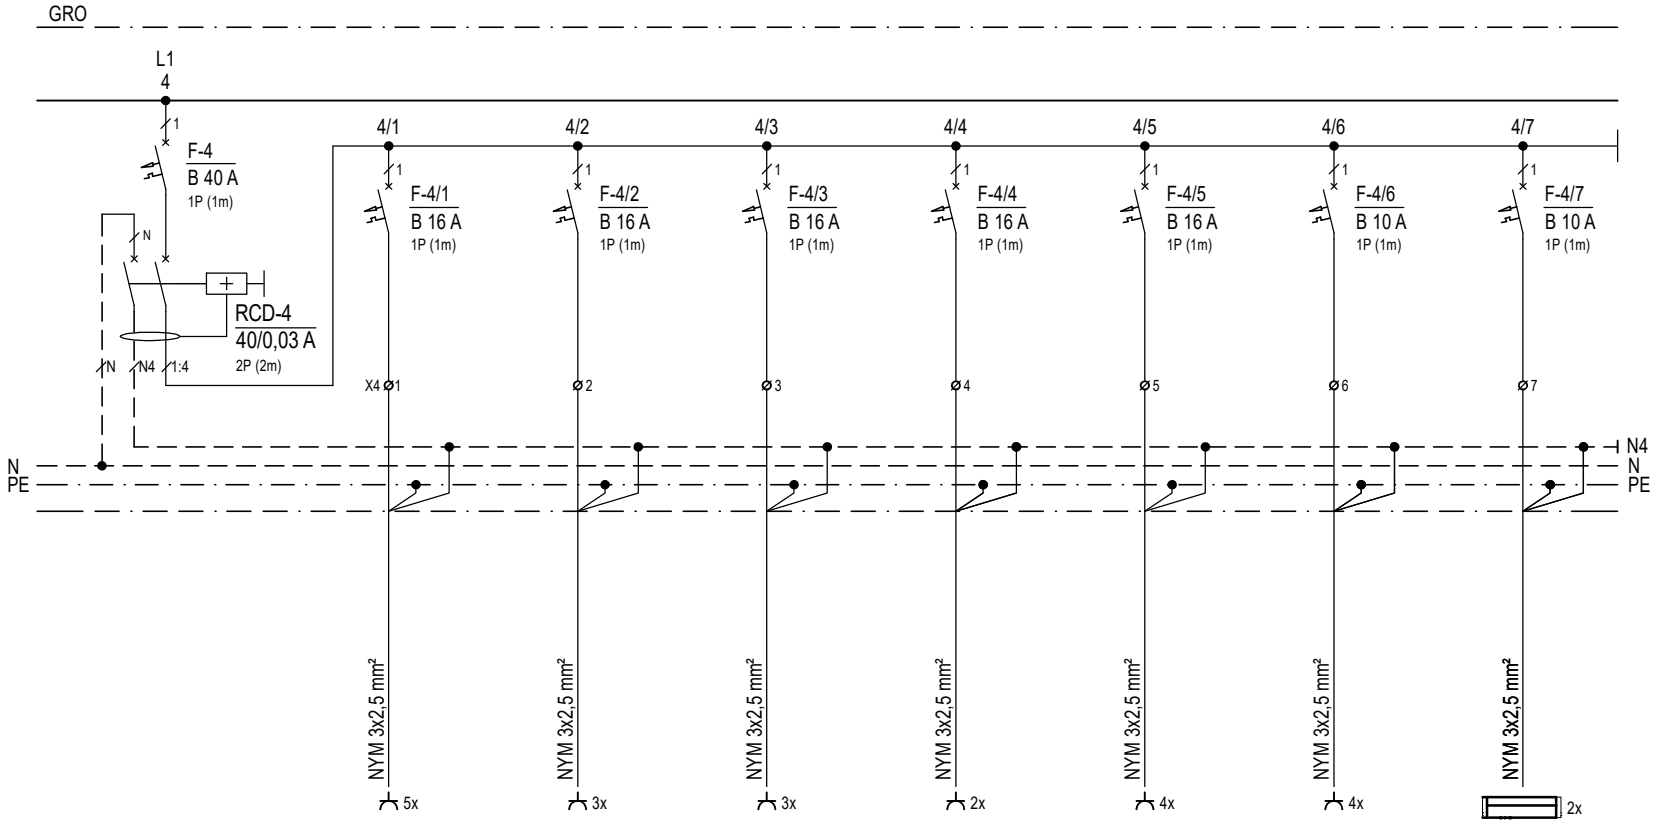

RCD 4	PRIZEMLJE OPĆA POTROŠNJA	PRIZEMLJE OPĆA POTROŠNJA	PRIZEMLJE OPĆA POTROŠNJA	PRIZEMLJE RADNO MJESTO	PRIZEMLJE OPĆA POTROŠNJA	PRIZEMLJE OPĆA POTROŠNJA	PRIZEMLJE UJ MULTI-SPLIT SUSTAVA UJ-MS-2/2, UJ-MS-2/3
3,1	0,5	0,5	0,5	0,5	0,5	0,5	0,10
PRIKLJUČNICE	0.2 HODNIK, 0.14 HODNIK, 0.9 WC, 0.11 WC	0.15 GARAŽA, 0.16, 0.17 ELEKTRO SOBA	0.15, GARAŽA, 0.20 SPREMIŠTE	0.4 DOMAR/VIDEONADZOR	0.3 PROSTOR VIŠE NAMJENA	0.3 PROSTOR VIŠE NAMJENA	0.20 SPREMIŠTE, 0.17 ELEKTRO SOBA

VUKUŠIĆ PROJEKTI d.o.o. ZA GRADITELJSTVO, TRGOVINU I USLUGE Marina Getaldića 5, 10 410 Velika Gorica	Investitor: GRAD OMIŠ (OIB: 49299622160) Trg kralja Tomislava 5/1, 21310 Omiš	Građevina i lokacija: ZGRADA CENTRALNOG DJEČJEG VRTIĆA U OMIŠU I JAVNA ZELENA POVRŠINA S DJEČJIM IGRALIŠTEM, PODRUČJE RIBNJAK k.č. 3839/14, 3839/16, 3839/17, k.o. Duće	Faza i vrsta: IZVEDBENI PROJEKT ELEKTROTEHNIČKI PROJEKT JAKE I SLABE STRUJE I SUSTAVA ZA ZAŠTITU OD DJELOVANJA MUNJE NA GRAĐEVINAMA	Sadržaj: JAKA STRUJA: JEDNOPOLNA SHEMA GLAVNOG RAZVODNOG ORMARA, tip GRO	List/listova: 11/14 Nacrt broj: 10.

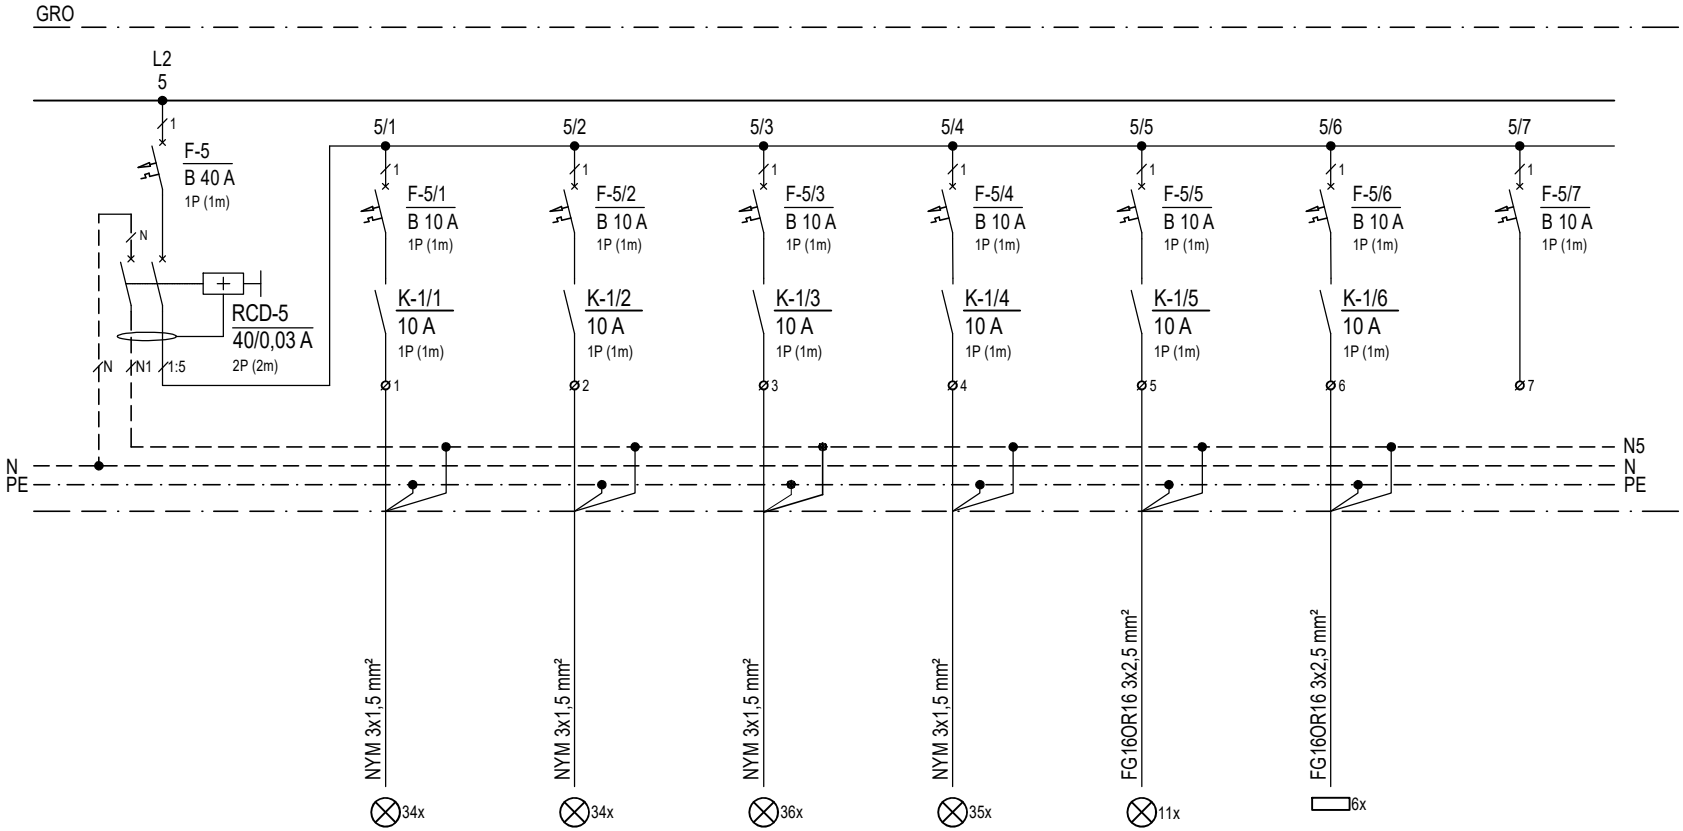

RCD 5	EL. RASVJETA PRIZEMLJE	EL. RASVJETA PRIZEMLJE	EL. RASVJETA 1. KAT	EL. RASVJETA 1. KAT	VANJSKA RASVJETA	PRETVARAČ ZA NAPAJANJE 24V VANJSKE RASVJETE	PRIČUVA
1,60	0,25	0,25	0,25	0,25	0,30	0,30	-
RASVJETA	NATKRIVENA TERASA	NATKRIVENA TERASA	NATKRIVENA TERASA	NATKRIVENA TERASA	PRISTUPNI TRG, IGRALIŠTE	PROČELJE, IGRALIŠTE	

VUKUŠIĆ PROJEKTI d.o.o.
ZA GRADITELJSTVO, TRGOVINU I USLUGE
Marina Getaldića 5, 10 410 Velika Gorica


Investitor:
GRAD OMIŠ
(OIB: 49299622160)
Trg kralja Tomislava 5/1, 21310 Omiš

Građevina i lokacija:
ZGRADA CENTRALNOG DJEČJEG VRTIĆA U OMIŠU I JAVNA ZELENA POVRŠINA S DJEČJIM IGRALIŠTEM, PODRUČJE RIBNJAK
k.č. 3839/14, 3839/16, 3839/17, k.o. Duće

Faza i vrsta: IZVEDBENI PROJEKT
ELEKTROTEHNIČKI PROJEKT
JAKE I SLABE STRUJE I SUSTAVA ZA ZAŠTITU OD DJELOVANJA MUNJE NA GRAĐEVINAMA


Sadržaj:
JAKA STRUJA:
JEDNOPOLNA SHEMA GLAVNOG RAZVODNOG ORMARA, tip GRO

List/listova: 12/14
Nacrt broj: 10.

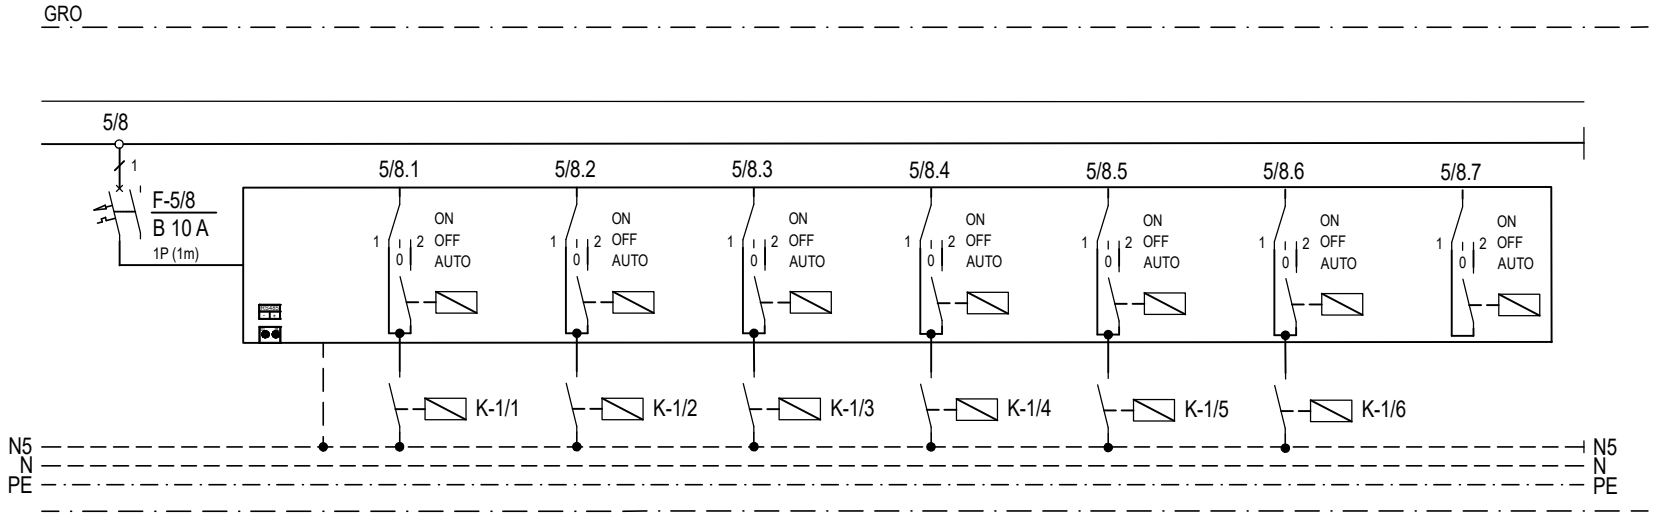


	EL. RASVJETA	EL. RASVJETA	EL. RASVJETA	EL. RASVJETA	EL. RASVJETA	EL. RASVJETA	REZERVA
0,02	-	-	-	-	-	-	
SPAJANJE NA SVJETILJKE (UKUPNO 64 ADRESE)							

VUKUŠIĆ PROJEKTI d.o.o. ZA GRADITELJSTVO, TRGOVINU I USLUGE Marina Getaldića 5, 10 410 Velika Gorica	Investitor: GRAD OMIŠ (OIB: 49299622160) Trg kralja Tomislava 5/1, 21310 Omiš	Građevina i lokacija: ZGRADA CENTRALNOG DJEČJEG VRTIĆA U OMIŠU I JAVNA ZELENA POVRŠINA S DJEČJIM IGRALIŠTEM, PODRUČJE RIBNJAK k.č. 3839/14, 3839/16, 3839/17, k.o. Duće	Faza i vrsta: IZVEDBENI PROJEKT ELEKTROTEHNIČKI PROJEKT JAKE I SLABE STRUJE I SUSTAVA ZA ZAŠTITU OD DJELOVANJA MUNJE NA GRAĐEVINAMA	Sadržaj: JAKA STRUJA: JEDNOPOLNA SHEMA GLAVNOG RAZVODNOG ORMARA, tip GRO	List/listova: 13/14 Nacrt broj: 10.

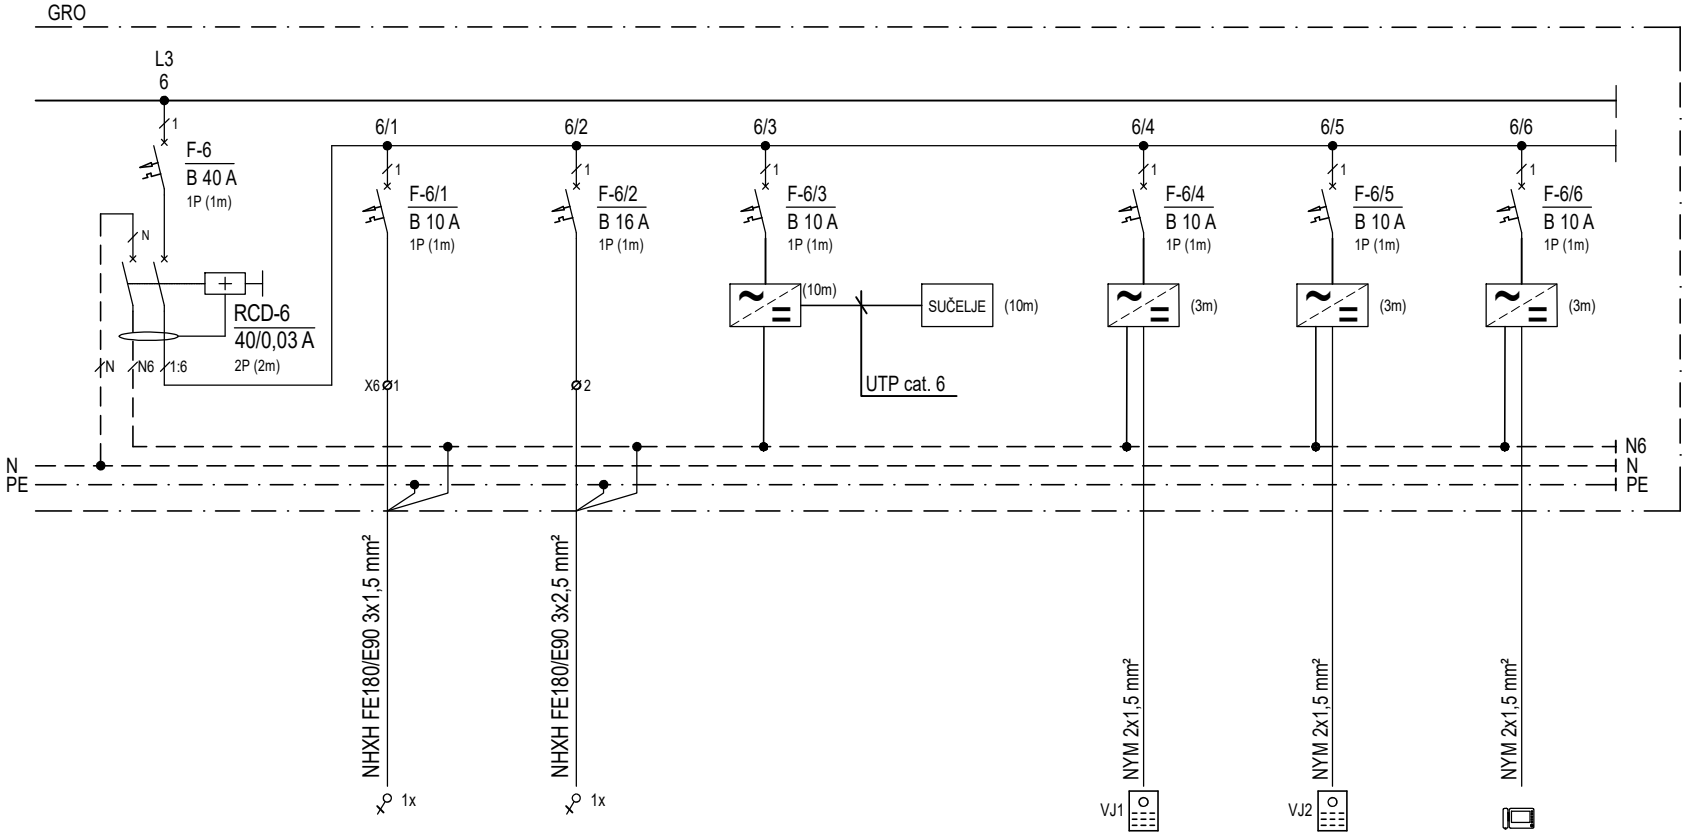

RCD 6	PRIZEMLJE PARALELNI TABLO	PRIZEMLJE VATRODOJAVNA CENTRALA	VIDEO PORTAFON NAPAJANJE SUČELJA	VIDEO PORTAFON SUČELJE	VIDEO PORTAFON NAPAJANJE VJ1	VIDEO PORTAFON NAPAJANJE VJ2	VIDEO PORTAFON NAPAJANJE PORTIRSKE JEDINICE
1,0	0,10	0,50	0,10	-	0,10	0,10	0,10
PRIKLJUČNICE	0.4 VIDEONADZOR	0.20 SPREMIŠTE	NAPAJANJE U SKLOPU GRO		NAPAJANJE U SKLOPU GRO, VJ1 NA GLAVNOM ULAZU	NAPAJANJE U SKLOPU GRO, VJ2 NA ULAZU	NAPAJANJE U SKLOPU GRO

VUKUŠIĆ PROJEKTI d.o.o. ZA GRADITELJSTVO, TRGOVINU I USLUGE Marina Getaldića 5, 10 410 Velika Gorica	Investitor: GRAD OMIŠ (OIB: 49299622160) Trg kralja Tomislava 5/1, 21310 Omiš	Građevina i lokacija: ZGRADA CENTRALNOG DJEČJEG VRTIĆA U OMIŠU I JAVNA ZELENA POVRŠINA S DJEČJIM IGRALIŠTEM, PODRUČJE RIBNJAK k.č. 3839/14, 3839/16, 3839/17, k.o. Duće	Faza i vrsta: IZVEDBENI PROJEKT ELEKTROTEHNIČKI PROJEKT JAKE I SLABE STRUJE I SUSTAVA ZA ZAŠTITU OD DJELOVANJA MUNJE NA GRAĐEVINAMA	Sadržaj: JAKA STRUJA: JEDNOPOLNA SHEMA GLAVNOG RAZVODNOG ORMARA, tip GRO	List/listova: 14/14 Nacrt broj: 10.

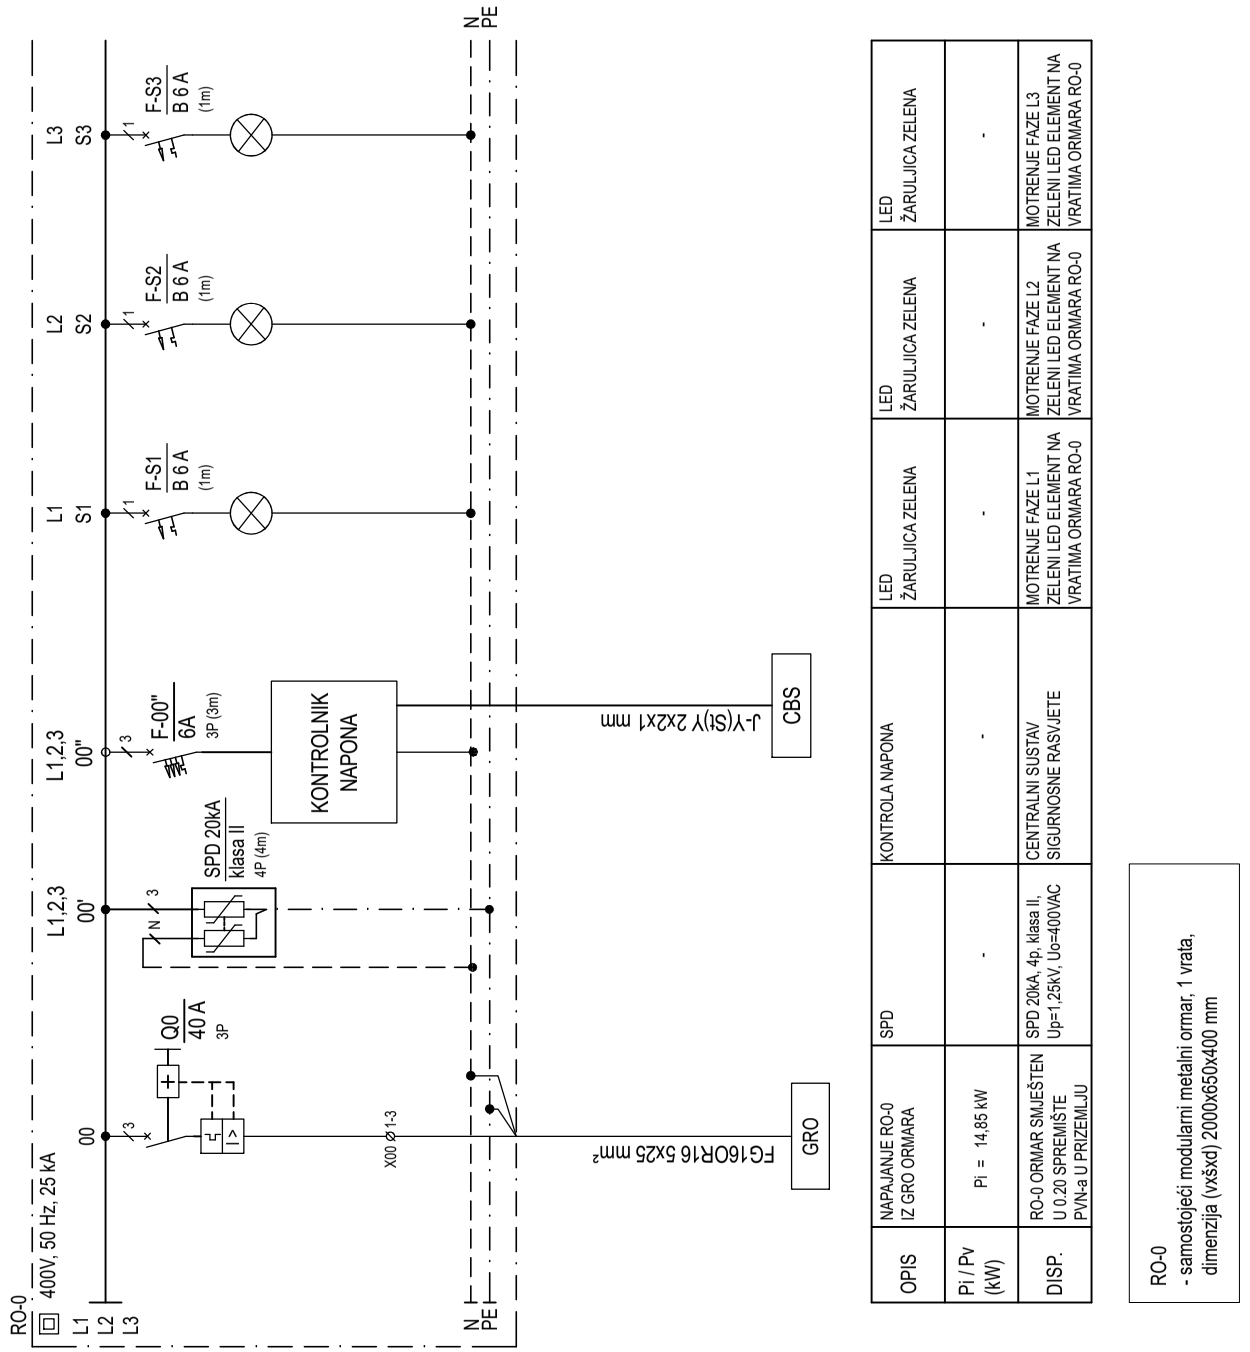


OPIS	NAPAJANJE RO-0 IZ GRO ORMARA	SPD	KONTROLA NAPONA	LED ŽARULJICA ZELENA	LED ŽARULJICA ZELENA	LED ŽARULJICA ZELENA
Pi / Pv (kW)	Pi = 14,85 kW	-	-	-	-	-
DISP.	RO-0 ORMAR SMJEŠTEN U 0.20 SPREMIŠTE PVN-a U PRIZEMLJU	SPD 20kA, 4p, klasa II, Up=1,25kV, Uo=400VAC	CENTRALNI SUSTAV SIGURNOSNE RASVJETE	MOTRENJE FAZE L1 ZELENI LED ELEMENT NA VRATIMA ORMARA RO-0	MOTRENJE FAZE L2 ZELENI LED ELEMENT NA VRATIMA ORMARA RO-0	MOTRENJE FAZE L3 ZELENI LED ELEMENT NA VRATIMA ORMARA RO-0

RO-0
- samostojeći modularni metalni ormar, 1 vrata, dimenzija (vxšxd) 2000x650x400 mm

VUKUŠIĆ PROJEKTI d.o.o. ZA GRADITELJSTVO, TRGOVINU I USLUGE, Marina Getaldića 5, 10 410 Velika Gorica, vukusic.projekti@gmail.com

Investitor: GRAD OMIŠ (OIB: 49299622160) Trg kralja Tomislava 5/1, 21310 Omiš	Faza: IZVEDBENI PROJEKT	Projektant: BOJAN VUKUŠIĆ, mag. ing. el. Suradnici: ANTONIO PAUN, bacc. ing. el. FILIP TEOFILOVIĆ, str. rač. teh. LUKA VRDOLJAK, mag. ing. aedif.	ZOP: 100
Građevina: ZGRADA CENTRALNOG DJEČJEG VRTIĆA U OMIŠU I JAVNA ZELENA POVRŠINA S DJEČJIM IGRALIŠTEM, PODRUČJE RIBNJAK	Vrsta: ELEKTROTEHNIČKI PROJEKT JAKE I SLABE STRUJE I SUSTAVA ZA ZAŠTITU OD DJELOVANJA MUNJE NA GRAĐEVINAMA		TD: 104-25-E
			Datum: rujan 2025.
			Mjerilo: -
Lokacija: k.č. 3839/14, 3839/16, 3839/17, k.o. Duće	Sadržaj: JAKA STRUJA: JEDNOPOLNA SHEMA RAZVODNOG ORMARA, tip RO-0		List/listova: 1/7
			Nacrt broj: 11.

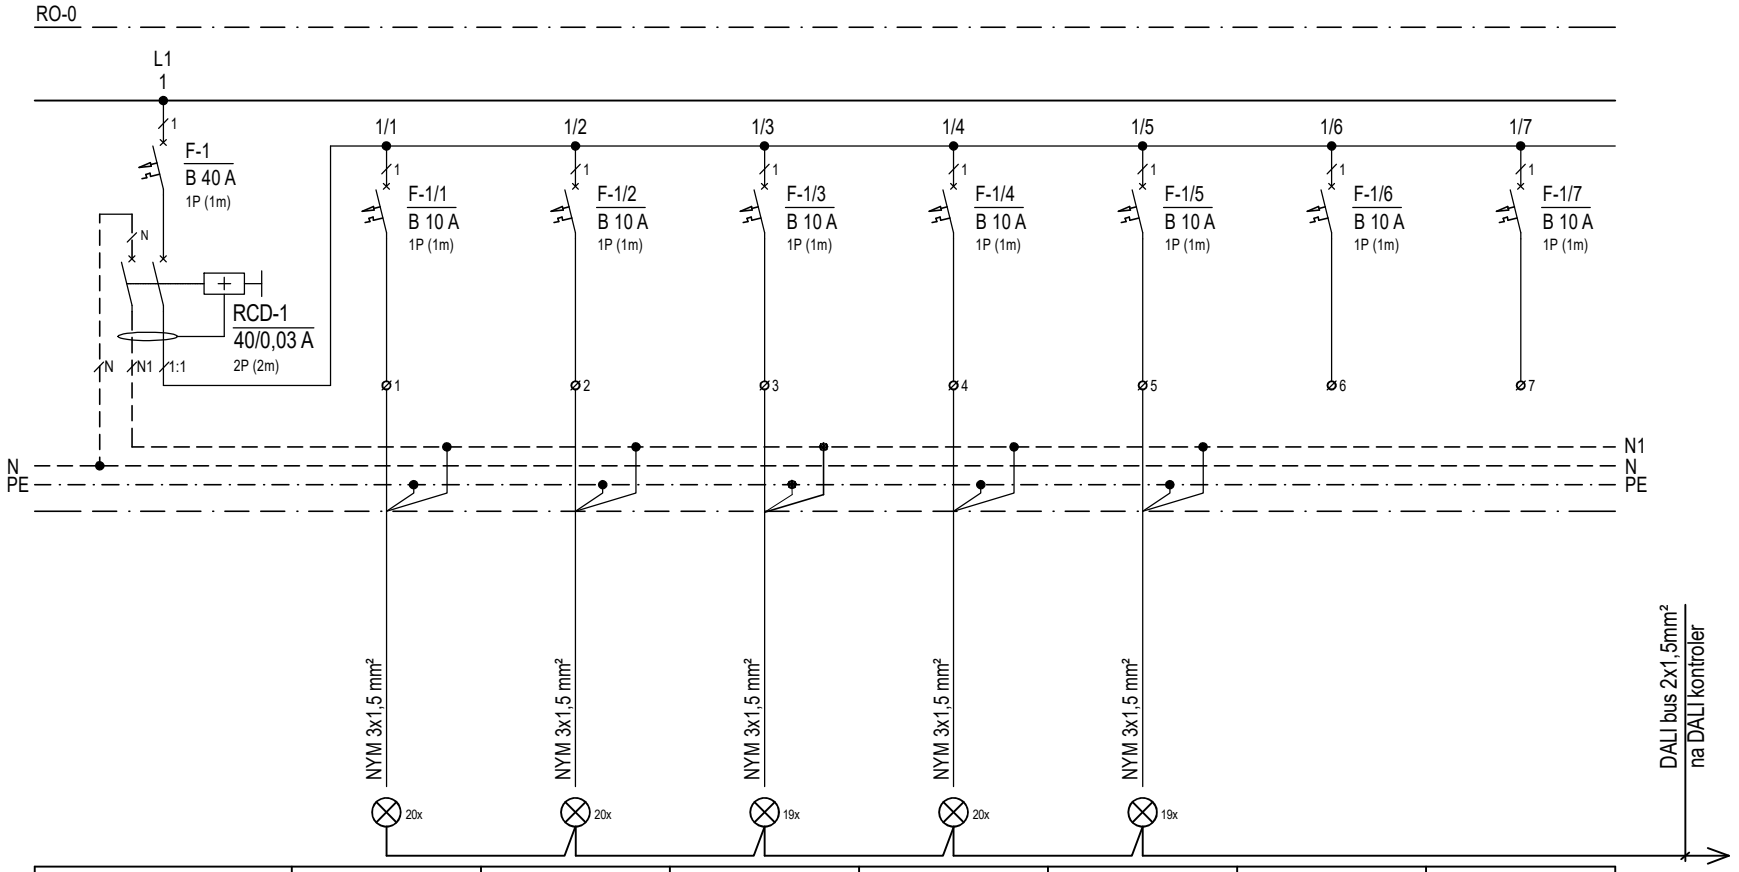

RCD 1	EL. RASVJETA PRIZEMLJE	EL. RASVJETA PRIZEMLJE	EL. RASVJETA PRIZEMLJE	EL. RASVJETA PRIZEMLJE	EL. RASVJETA PRIZEMLJE	PRIČUVA	PRIČUVA
2,65	0,55	0,55	0,50	0,55	0,50	-	-
RASVJETA	DNEVNI BORAVAK - JASLICE 0.23, SANITARNI ČVOR 0.22	DNEVNI BORAVAK - JASLICE 0.25, SANITARNI ČVOR 0.24	DNEVNI BORAVAK - JASLICE 0.27, SANITARNI ČVOR 0.26	DNEVNI BORAVAK - JASLICE 0.29, SANITARNI ČVOR 0.28	DNEVNI BORAVAK - JASLICE 0.31, SANITARNI ČVOR 0.30		

VUKUŠIĆ PROJEKTI d.o.o.
ZA GRADITELJSTVO, TRGOVINU I USLUGE
Marina Getaldića 5, 10 410 Velika Gorica


Investitor:
GRAD OMIŠ
(OIB: 49299622160)
Trg kralja Tomislava 5/1, 21310 Omiš

Građevina i lokacija:
ZGRADA CENTRALNOG DJEČJEG VRTIĆA U OMIŠU I JAVNA ZELENA POVRŠINA S DJEČJIM IGRALIŠTEM, PODRUČJE RIBNJAK
k.č. 3839/14, 3839/16, 3839/17, k.o. Duće

Faza i vrsta: IZVEDBENI PROJEKT
ELEKTROTEHNIČKI PROJEKT
JAKE I SLABE STRUJE I SUSTAVA ZA ZAŠTITU OD DJELOVANJA MUNJE NA GRAĐEVINAMA


Sadržaj:
JAKA STRUJA:
JEDNOPOLNA SHEMA RAZVODNOG ORMARA, tip RO-0

List/listova: 2/7
Nacrt broj: 11.

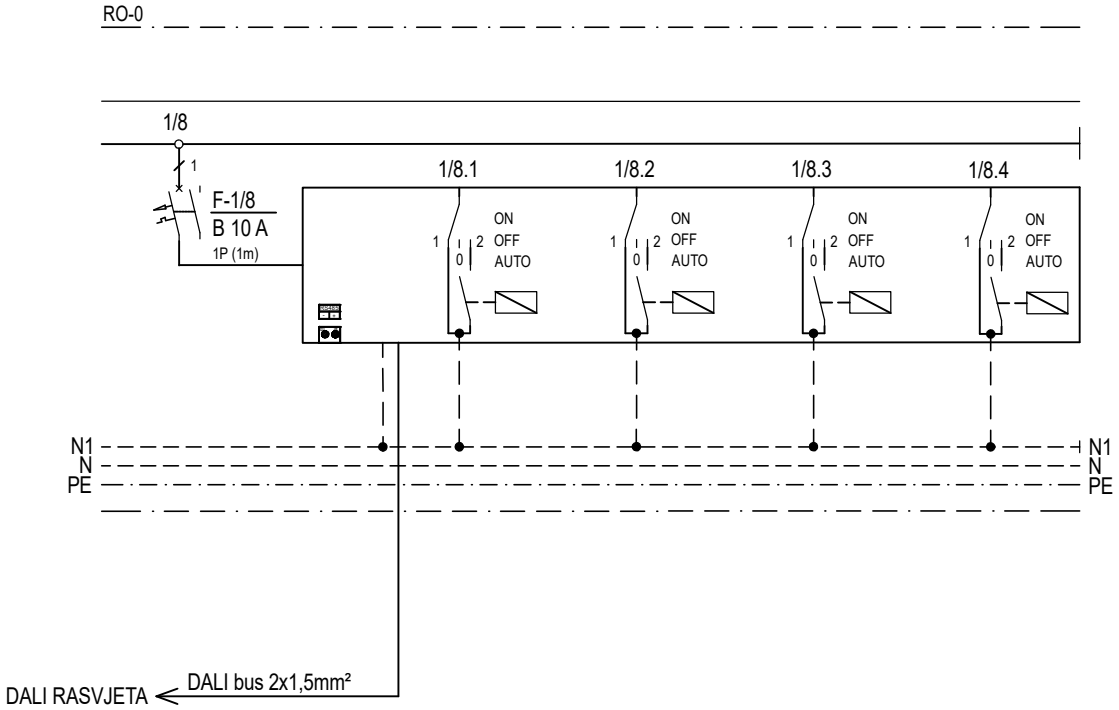

	EL. RASVJETA	EL. RASVJETA	EL. RASVJETA	EL. RASVJETA
0,02	-	-	-	-
SPAJANJE NA SVJETILJKE (UKUPNO 64 ADRESE)				

VUKUŠIĆ PROJEKTI d.o.o. ZA GRADITELJSTVO, TRGOVINU I USLUGE Marina Getaldića 5, 10 410 Velika Gorica	Investitor: GRAD OMIŠ (OIB: 49299622160) Trg kralja Tomislava 5/1, 21310 Omiš	Građevina i lokacija: ZGRADA CENTRALNOG DJEČJEG VRTIĆA U OMIŠU I JAVNA ZELENA POVRŠINA S DJEČJIM IGRALIŠTEM, PODRUČJE RIBNJAK k.č. 3839/14, 3839/16, 3839/17, k.o. Duće	Faza i vrsta: IZVEDBENI PROJEKT ELEKTROTEHNIČKI PROJEKT JAKE I SLABE STRUJE I SUSTAVA ZA ZAŠTITU OD DJELOVANJA MUNJE NA GRAĐEVINAMA	Sadržaj: JAKA STRUJA: JEDNOPOLNA SHEMA RAZVODNOG ORMARA, tip RO-0	List/listova: 3/7 Nacrt broj: 11.

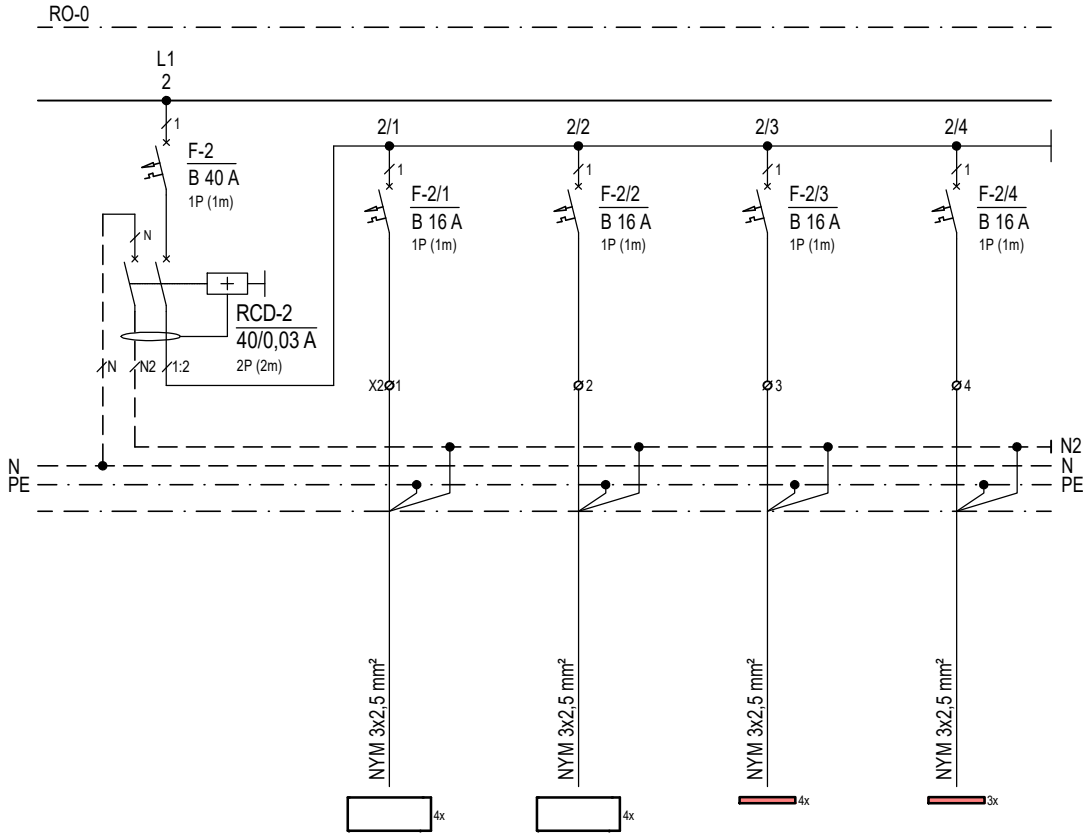

RCD 2	PRIZEMLJE UNUTARNJA JEDINICA VRF SUSTAVA	PRIZEMLJE UNUTARNJA JEDINICA VRF SUSTAVA	PRIZEMLJE RAZDJELNIK PODNOG GRIJANJA	PRIZEMLJE RAZDJELNIK PODNOG GRIJANJA
1,4	0,35	0,35	0,40	0,30
STROJARSKA OPREMA	DISPOZICIJA PREMA STROJARSKOM PROJEKTU	DISPOZICIJA PREMA STROJARSKOM PROJEKTU	DISPOZICIJA PREMA STROJARSKOM PROJEKTU	DISPOZICIJA PREMA STROJARSKOM PROJEKTU

VUKUŠIĆ PROJEKTI d.o.o.
ZA GRADITELJSTVO, TRGOVINU I USLUGE
Marina Getaldića 5, 10 410 Velika Gorica


Investitor:
GRAD OMIŠ
(OIB: 49299622160)
Trg kralja Tomislava 5/1, 21310 Omiš

Građevina i lokacija:
ZGRADA CENTRALNOG DJEČJEG VRTIĆA U OMIŠU I JAVNA ZELENA POVRŠINA S DJEČJIM IGRALIŠTEM, PODRUČJE RIBNJAK
k.č. 3839/14, 3839/16, 3839/17, k.o. Duće

Faza i vrsta: IZVEDBENI PROJEKT
ELEKTROTEHNIČKI PROJEKT
JAKE I SLABE STRUJE I SUSTAVA ZA ZAŠTITU OD DJELOVANJA MUNJE NA GRAĐEVINAMA


Sadržaj:
JAKA STRUJA:
JEDNOPOLNA SHEMA RAZVODNOG ORMARA, tip RO-0

List/listova: 4/7
Nacrt broj: 11.

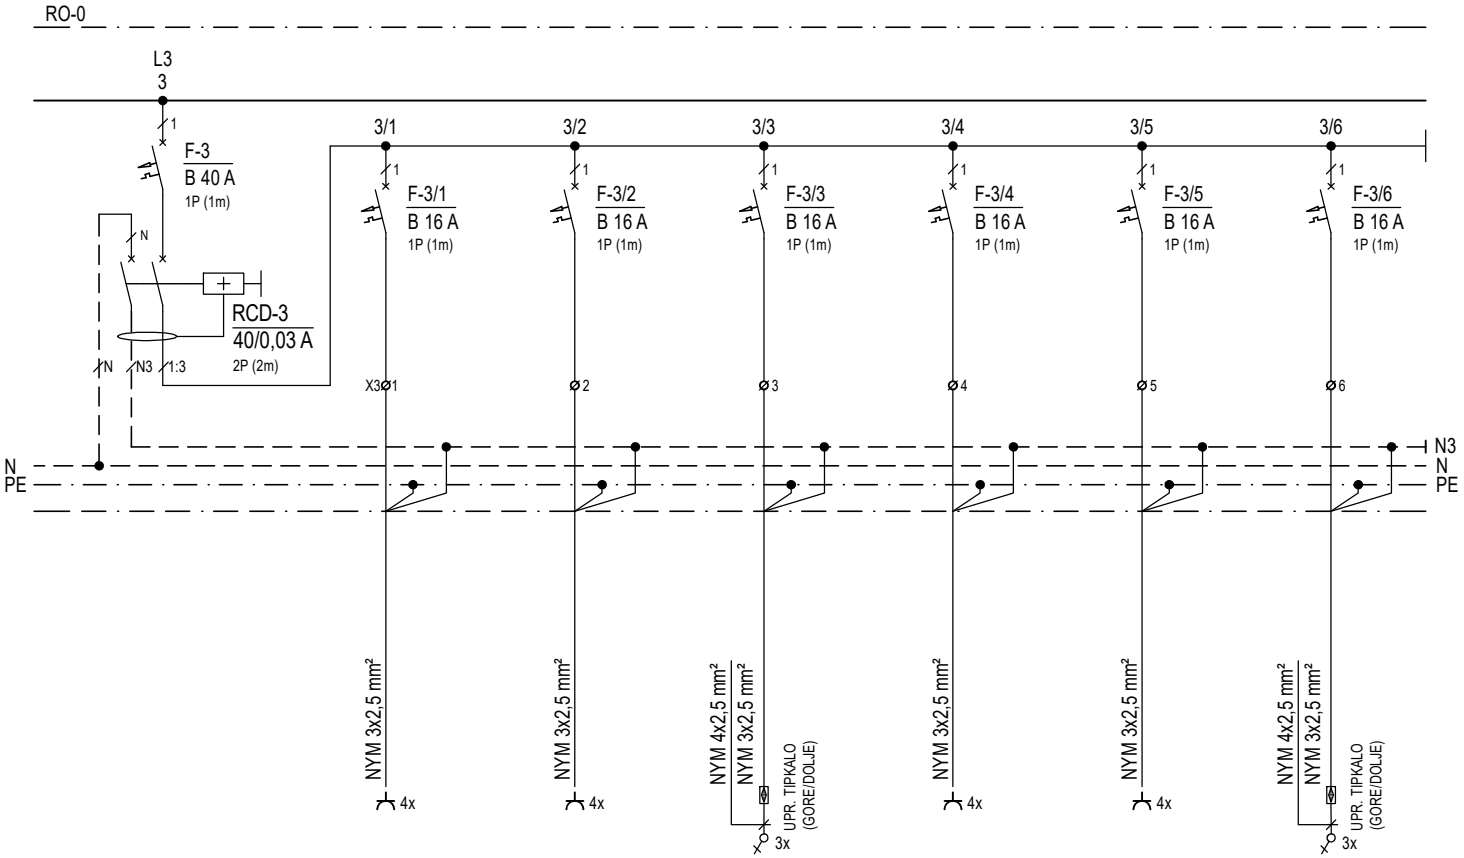

RCD 3	PRIZEMLJE OPĆA POTROŠNJA	PRIZEMLJE OPĆA POTROŠNJA	PRIZEMLJE EMP ZA ROLETE	PRIZEMLJE OPĆA POTROŠNJA	PRIZEMLJE OPĆA POTROŠNJA	PRIZEMLJE EMP ZA ROLETE
3,0	0,5	0,5	0,5	0,5	0,5	0,5
PRIKLJUČNICE	0.23 DNEVNI BORAVAK - JASLICE	0.23 DNEVNI BORAVAK - JASLICE	0.23 DNEVNI BORAVAK - JASLICE	0.25 DNEVNI BORAVAK - JASLICE	0.25 DNEVNI BORAVAK - JASLICE	0.25 DNEVNI BORAVAK - JASLICE

VUKUŠIĆ PROJEKTI d.o.o. ZA GRADITELJSTVO, TRGOVINU I USLUGE Marina Getaldića 5, 10 410 Velika Gorica	Investitor: GRAD OMIŠ (OIB: 49299622160) Trg kralja Tomislava 5/1, 21310 Omiš	Građevina i lokacija: ZGRADA CENTRALNOG DJEČJEG VRTIĆA U OMIŠU I JAVNA ZELENA POVRŠINA S DJEČJIM IGRALIŠTEM, PODRUČJE RIBNJAK k.č. 3839/14, 3839/16, 3839/17, k.o. Duće	Faza i vrsta: IZVEDBENI PROJEKT ELEKTROTEHNIČKI PROJEKT JAKE I SLABE STRUJE I SUSTAVA ZA ZAŠTITU OD DJELOVANJA MUNJE NA GRAĐEVINAMA	Sadržaj: JAKA STRUJA: JEDNOPOLNA SHEMA RAZVODNOG ORMARA, tip RO-0	List/listova: 5/7 Nacrt broj: 11.

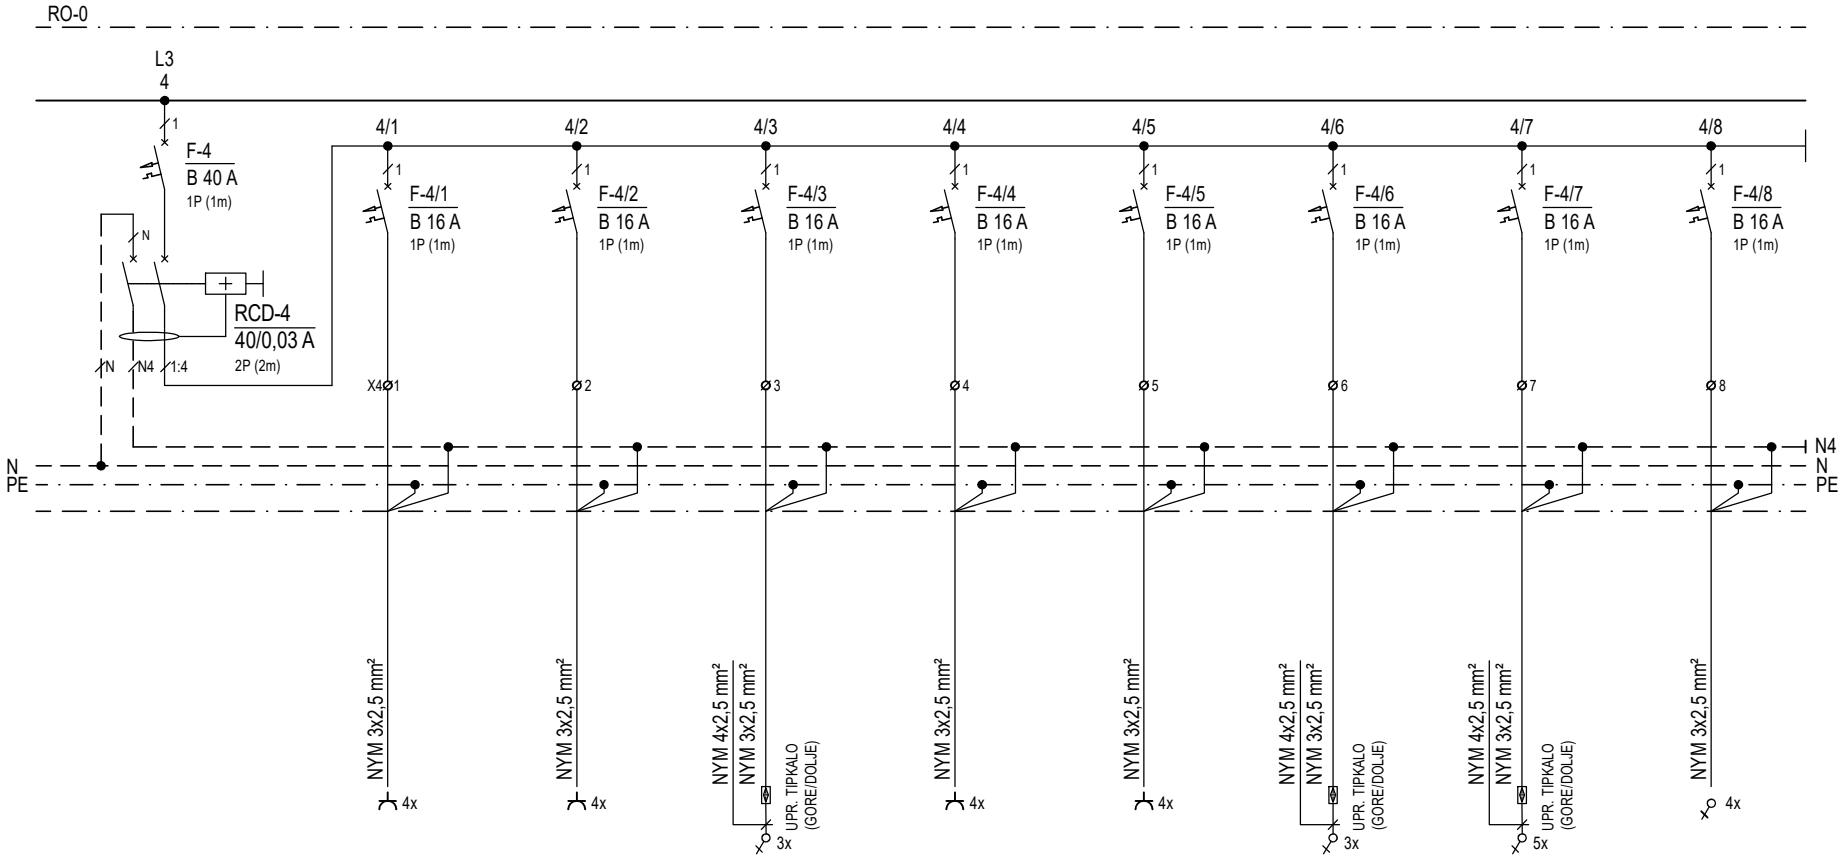

RCD 4	PRIZEMLJE OPĆA POTROŠNJA	PRIZEMLJE OPĆA POTROŠNJA	PRIZEMLJE EMP ZA ROLETE	PRIZEMLJE OPĆA POTROŠNJA	PRIZEMLJE OPĆA POTROŠNJA	PRIZEMLJE EMP ZA ROLETE	PRIZEMLJE EMP ZA ROLETE	PRIZEMLJE EMP ZA OTVARANJE POMIČNIH VRATA
5,0	0,5	0,5	0,5	0,5	0,5	0,5	1,0	1,0
PRIKLJUČNICE	0.27 DNEVNI BORAVAK - JASLICE	0.27 DNEVNI BORAVAK - JASLICE	0.27 DNEVNI BORAVAK - JASLICE	0.29 DNEVNI BORAVAK - JASLICE	0.29 DNEVNI BORAVAK - JASLICE	0.29 DNEVNI BORAVAK - JASLICE	0.22, 0.24, 0.26, 0.28, 0.30 SANITARNI ČVOR	0.23, 0.25, 0.27, 0.29, 0.31 DNEVNI BORAVAK - JASLICE

VUKUŠIĆ PROJEKTI d.o.o.
ZA GRADITELJSTVO, TRGOVINU I USLUGE
Marina Getaldića 5, 10 410 Velika Gorica


Investitor:
GRAD OMIŠ
(OIB: 49299622160)
Trg kralja Tomislava 5/1, 21310 Omiš

Građevina i lokacija:
ZGRADA CENTRALNOG DJEČJEG VRTIĆA U OMIŠU I JAVNA ZELENA POVRŠINA S DJEČJIM IGRALIŠTEM, PODRUČJE RIBNJAK
k.č. 3839/14, 3839/16, 3839/17, k.o. Duće

Faza i vrsta: IZVEDBENI PROJEKT
ELEKTROTEHNIČKI PROJEKT
JAKE I SLABE STRUJE I SUSTAVA ZA ZAŠTITU OD DJELOVANJA MUNJE NA GRAĐEVINAMA

Sadržaj:
JAKA STRUJA:
JEDNOPOLNA SHEMA RAZVODNOG ORMARA, tip RO-0

List/listova: 6/7
Nacrt broj: 11.

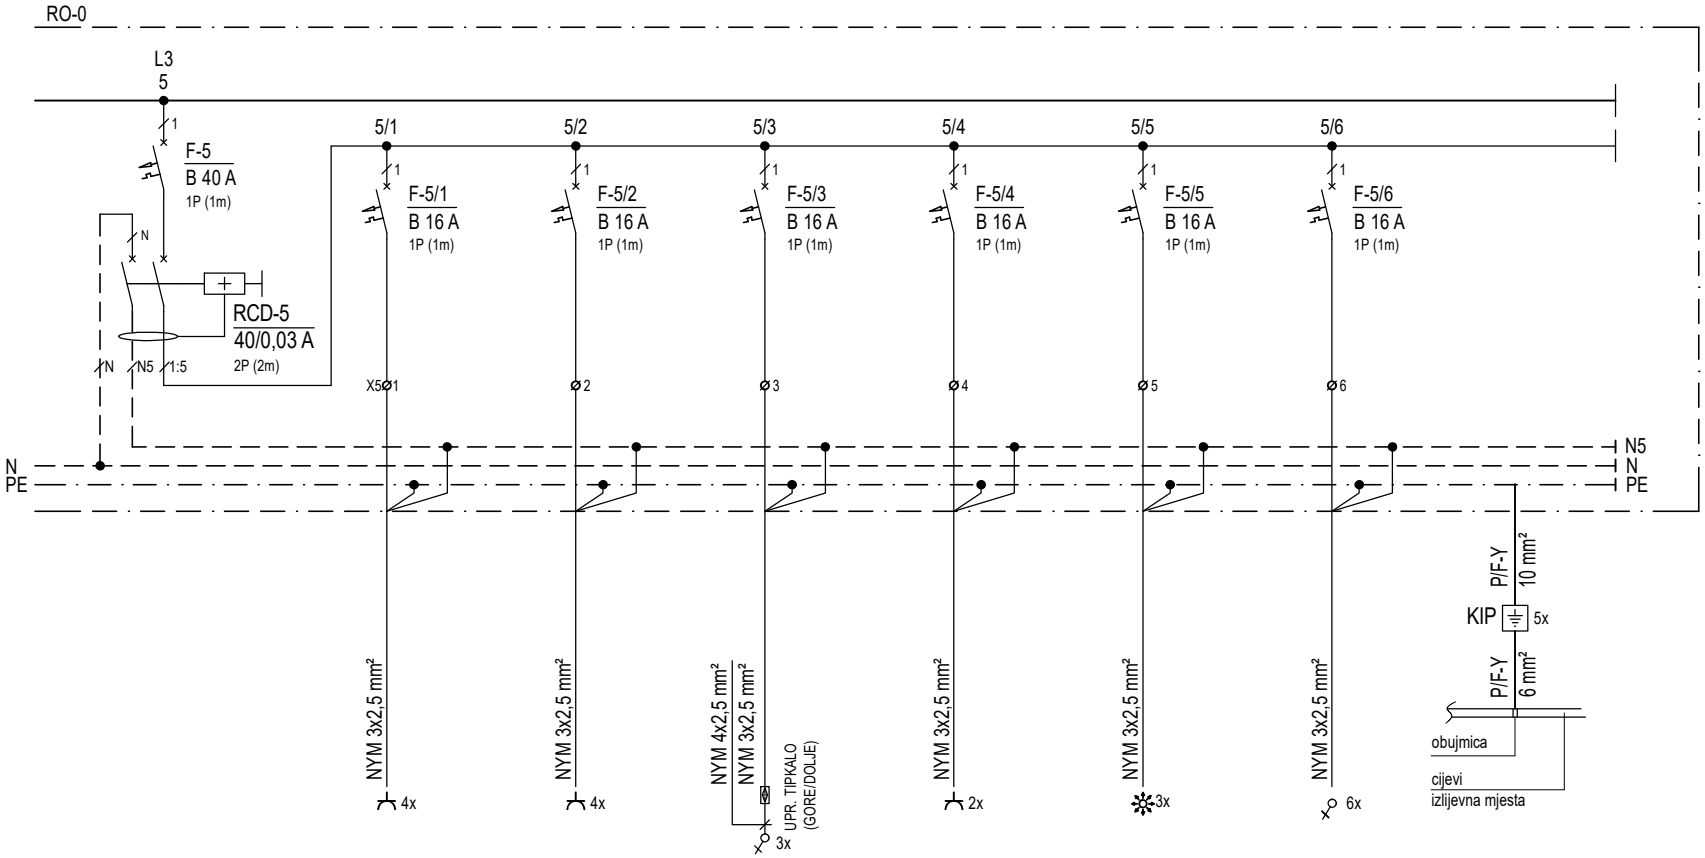

RCD 5	PRIZEMLJE OPĆA POTROŠNJA	PRIZEMLJE OPĆA POTROŠNJA	PRIZEMLJE EMP ZA ROLETE	PRIZEMLJE OPĆA POTROŠNJA	PRIZEMLJE WIFI ACCESS POINT	PRIZEMLJE PRIČUVA	DODATNO IZJEDNAČENJE POTENCIJALA
2,8	0,5	0,5	0,5	0,5	0,3	0,5	-
PRIKLJUČNICE	0.31 DNEVNI BORAVAK - JASLICE	0.31 DNEVNI BORAVAK - JASLICE	0.31 DNEVNI BORAVAK - JASLICE	0.21 GARDEROBA	HODNIK 0.2 DNEVNI BORAVAK 0.27 PVN 0.3	PROČELJA	SANITARNI ČVOR 0.22, 0.24, 0.26, 0.28 i 0.30

VUKUŠIĆ PROJEKTI d.o.o. ZA GRADITELJSTVO, TRGOVINU I USLUGE Marina Getaldića 5, 10 410 Velika Gorica	Investitor: GRAD OMIŠ (OIB: 49299622160) Trg kralja Tomislava 5/1, 21310 Omiš	Građevina i lokacija: ZGRADA CENTRALNOG DJEČJEG VRTIĆA U OMIŠU I JAVNA ZELENA POVRŠINA S DJEČJIM IGRALIŠTEM, PODRUČJE RIBNJAK k.č. 3839/14, 3839/16, 3839/17, k.o. Duće	Faza i vrsta: IZVEDBENI PROJEKT ELEKTROTEHNIČKI PROJEKT JAKE I SLABE STRUJE I SUSTAVA ZA ZAŠTITU OD DJELOVANJA MUNJE NA GRAĐEVINAMA	Sadržaj: JAKA STRUJA: JEDNOPOLNA SHEMA RAZVODNOG ORMARA, tip RO-0	List/listova: 7/7 Nacrt broj: 11.

OPIS	NAPAJANJE RO-1 IZ GRO ORMARA	SPD	KONTROLA NAPONA	LED ŽARULJICA ZELENA	LED ŽARULJICA ZELENA	LED ŽARULJICA ZELENA
Pi / Pv (kW)	Pi = 26,4 kW	-	-	-	-	-
DISP.	RO-1 ORMAR SMJEŠTEN U ELEKTRO SOBI 1.13 NA 1. KATU	SPD 20kA, 4p, klasa II, Up=1,25kV, Uo=400VAC	CENTRALNI SUSTAV SIGURNOSNE RASVJETE	MOTRENJE FAZE L1 ZELENI LED ELEMENT NA VRATIMA ORMARA RO-1	MOTRENJE FAZE L2 ZELENI LED ELEMENT NA VRATIMA ORMARA RO-1	MOTRENJE FAZE L3 ZELENI LED ELEMENT NA VRATIMA ORMARA RO-1

RO-1
- samostojeći modularni metalni ormar, 1 vrata, dimenzija (vxšxd) 2000x650x400 mm

VUKUŠIĆ PROJEKTI d.o.o. ZA GRADITELJSTVO, TRGOVINU I USLUGE, Marina Getaldića 5, 10 410 Velika Gorica, vukusic.projekti@gmail.com

Investitor: GRAD OMIŠ (OIB: 49299622160) Trg kralja Tomislava 5/1, 21310 Omiš

Građevina: ZGRADA CENTRALNOG DJEČJEG VRTIĆA U OMIŠU I JAVNA ZELENA POVRŠINA S DJEČJIM IGRALIŠTEM, PODRUČJE RIBNJAK

Lokacija: k.č. 3839/14, 3839/16, 3839/17, k.o. Duće


Faza: IZVEDBENI PROJEKT

Vrsta: ELEKTROTEHNIČKI PROJEKT
JAKE I SLABE STRUJE I SUSTAVA ZA ZAŠTITU OD DJELOVANJA MUNJE NA GRAĐEVINAMA

Sadržaj: JAKA STRUJA:
JEDNOPOLNA SHEMA RAZVODNOG ORMARA, tip RO-1

Projektant: BOJAN VUKUŠIĆ, mag. ing. el.
Suradnici: ANTONIO PAUN, bacc. ing. el.
FILIP TEOFILOVIĆ, str. rač. teh.
LUKA VRDOLJAK, mag. ing. aedif.

ZOP: 100
TD: 104-25-E
Datum: rujan 2025.
Mjerilo: -
List/listova: 1/11
Nacrt broj: 12.

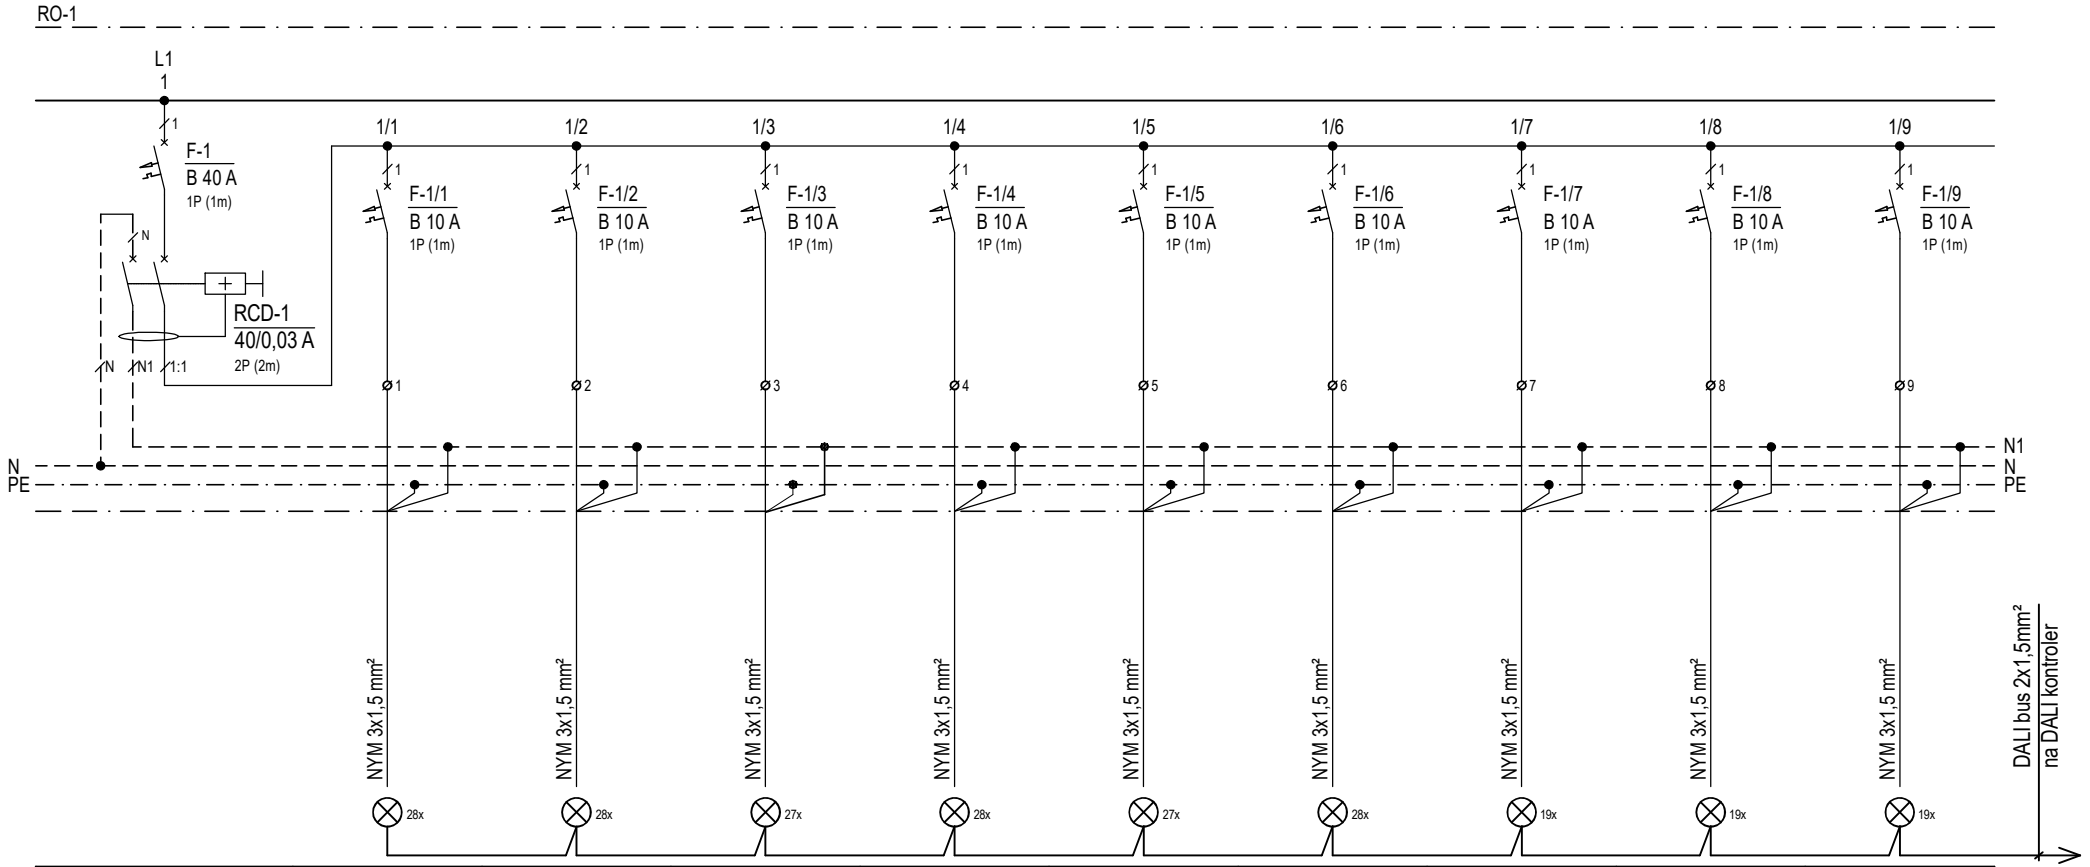

RCD 1	EL. RASVJETA 1. KAT	EL. RASVJETA 1. KAT	EL. RASVJETA 1. KAT	EL. RASVJETA 1. KAT	EL. RASVJETA 1. KAT	EL. RASVJETA 1. KAT	EL. RASVJETA 1. KAT	EL. RASVJETA 1. KAT	EL. RASVJETA 1. KAT
4,75	0,65	0,65	0,60	0,65	0,60	0,60	0,70	0,15	0,15
RASVJETA	DNEVNI BORAVAK - VRTIĆ 1.16	DNEVNI BORAVAK - VRTIĆ 1.18	DNEVNI BORAVAK - VRTIĆ 1.20	DNEVNI BORAVAK - VRTIĆ 1.22	DNEVNI BORAVAK - VRTIĆ 1.24	HODNIK 1.4, GARDEROBA 1.6	SKUPNA SOBA, SENZOMOTORIKA, EDU. REHABILITATOR	BLAGOVAONICA	BLAGOVAONICA

VUKUŠIĆ PROJEKTI d.o.o.
ZA GRADITELJSTVO, TRGOVINU I USLUGE
Marina Getaldića 5, 10 410 Velika Gorica


Investitor:
GRAD OMIŠ
(OIB: 49299622160)
Trg kralja Tomislava 5/1, 21310 Omiš

Građevina i lokacija:
ZGRADA CENTRALNOG DJEČJEG VRTIĆA U OMIŠU I JAVNA ZELENA POVRŠINA S DJEČJIM IGRALIŠTEM, PODRUČJE RIBNJAK
k.č. 3839/14, 3839/16, 3839/17, k.o. Duće

Faza i vrsta: IZVEDBENI PROJEKT
ELEKTROTEHNIČKI PROJEKT
JAKE I SLABE STRUJE I SUSTAVA ZA ZAŠTITU OD DJELOVANJA MUNJE NA GRAĐEVINAMA


Sadržaj:
JAKA STRUJA:
JEDNOPOLNA SHEMA RAZVODNOG ORMARA, tip RO-1

List/listova: 2/11
Nacrt broj: 12.

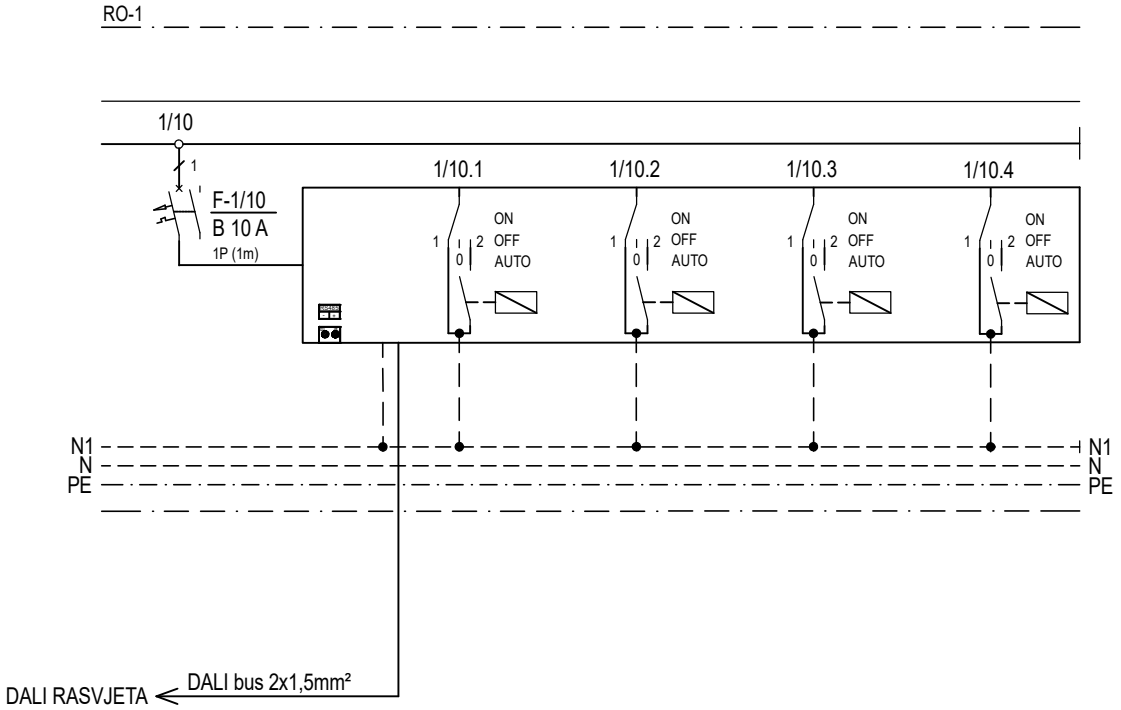


	EL. RASVJETA	EL. RASVJETA	EL. RASVJETA	EL. RASVJETA
0,02	-	-	-	-
SPAJANJE NA SVJETILJKE (UKUPNO 64 ADRESE)				

VUKUŠIĆ PROJEKTI d.o.o. ZA GRADITELJSTVO, TRGOVINU I USLUGE Marina Getaldića 5, 10 410 Velika Gorica	Investitor: GRAD OMIŠ (OIB: 49299622160) Trg kralja Tomislava 5/1, 21310 Omiš	Građevina i lokacija: ZGRADA CENTRALNOG DJEČJEG VRTIĆA U OMIŠU I JAVNA ZELENA POVRŠINA S DJEČJIM IGRALIŠTEM, PODRUČJE RIBNJAK k.č. 3839/14, 3839/16, 3839/17, k.o. Duće	Faza i vrsta: IZVEDBENI PROJEKT ELEKTROTEHNIČKI PROJEKT JAKE I SLABE STRUJE I SUSTAVA ZA ZAŠTITU OD DJELOVANJA MUNJE NA GRAĐEVINAMA	Sadržaj: JAKA STRUJA: JEDNOPOLNA SHEMA RAZVODNOG ORMARA, tip RO-1	List/listova: 3/11 Nacrt broj: 12.

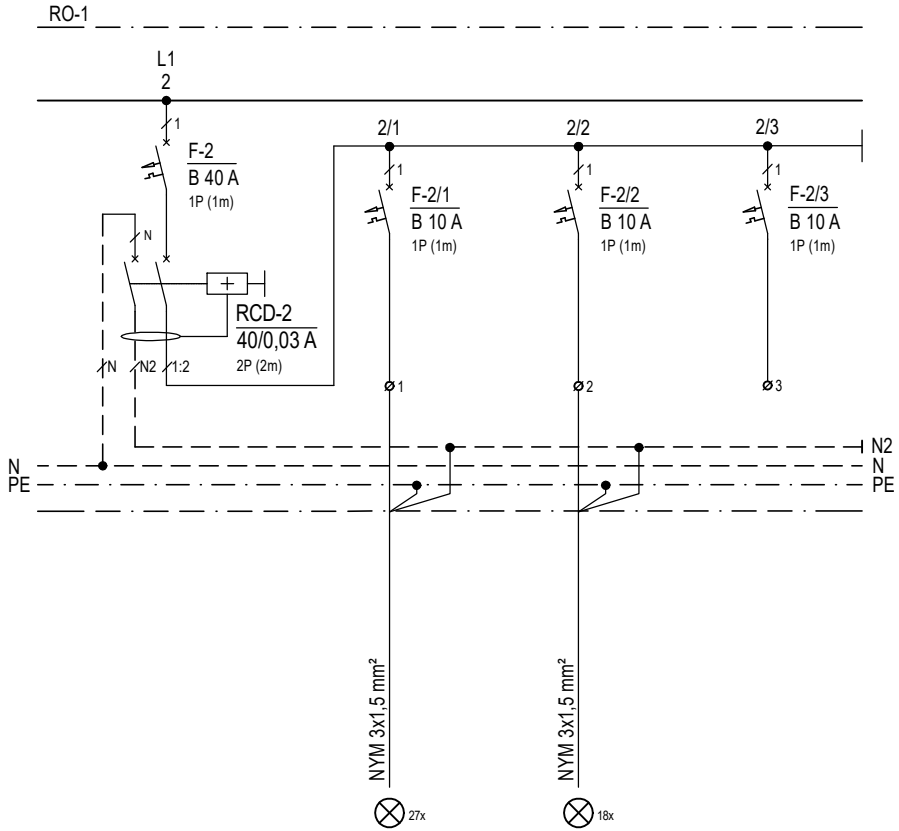


RCD 2	EL. RASVJETA 1. KAT	EL. RASVJETA 1. KAT	PRIČUVA
0,65	0,40	0,25	-
PRIKLJUČNICE	SANITARNI ČVOR 1.15, 1.17, 1.19	SANITARNI ČVOR 1.21, 1.23	

VUKUŠIĆ PROJEKTI d.o.o. ZA GRADITELJSTVO, TRGOVINU I USLUGE Marina Getaldića 5, 10 410 Velika Gorica	Investitor: GRAD OMIŠ (OIB: 49299622160) Trg kralja Tomislava 5/1, 21310 Omiš	Građevina i lokacija: ZGRADA CENTRALNOG DJEČJEG VRTIĆA U OMIŠU I JAVNA ZELENA POVRŠINA S DJEČJIM IGRALIŠTEM, PODRUČJE RIBNJAK k.č. 3839/14, 3839/16, 3839/17, k.o. Duće	Faza i vrsta: IZVEDBENI PROJEKT ELEKTROTEHNIČKI PROJEKT JAKE I SLABE STRUJE I SUSTAVA ZA ZAŠTITU OD DJELOVANJA MUNJE NA GRAĐEVINAMA	Sadržaj: JAKA STRUJA: JEDNOPOLNA SHEMA RAZVODNOG ORMARA, tip RO-1	List/listova: 4/11 Nacrt broj: 12.

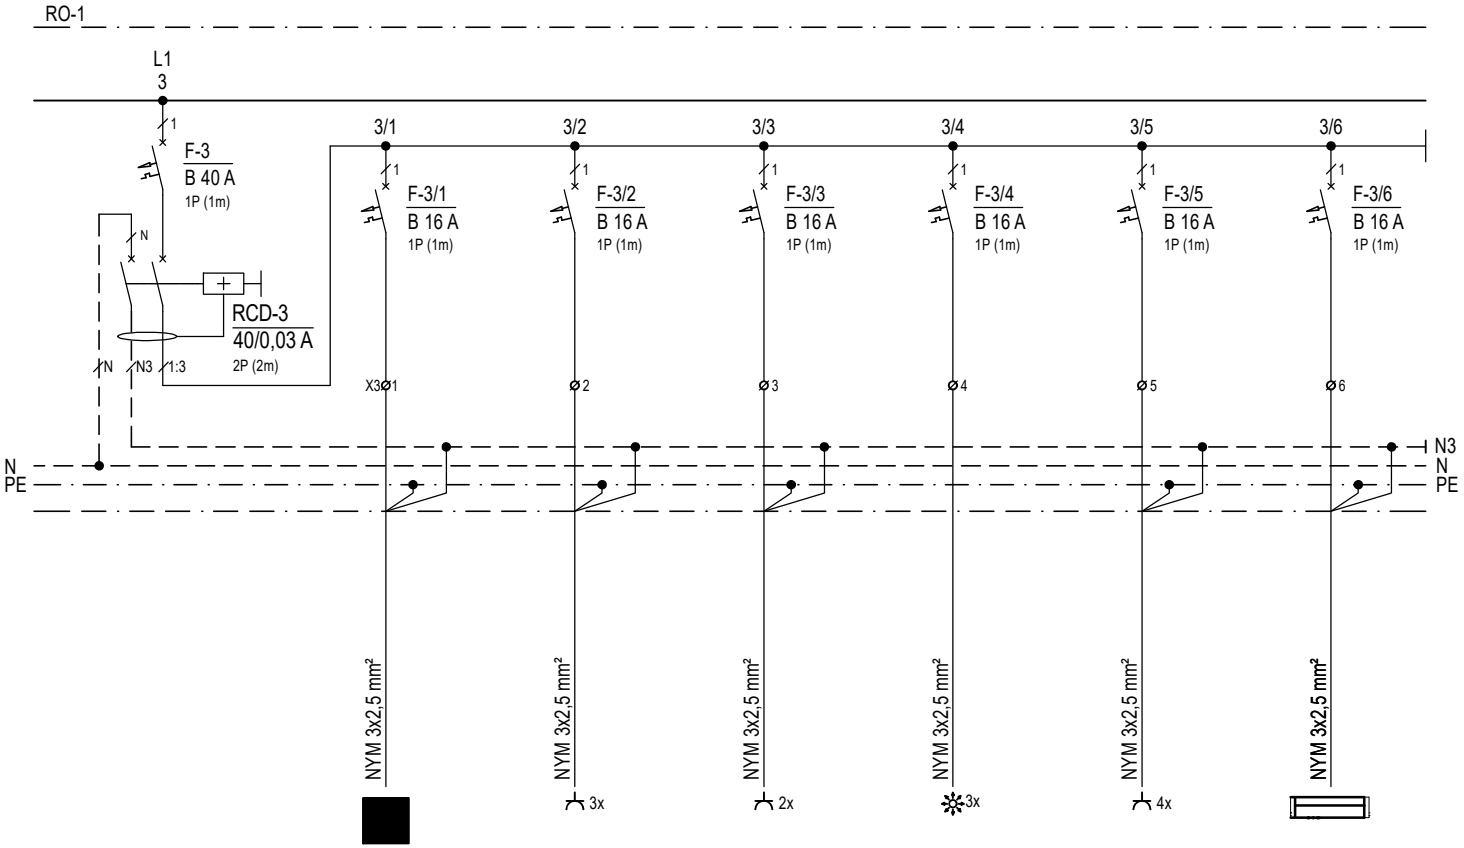


RCD 3	1.KAT KOMUNIKACIJSKI ORMAR	1.KAT OPĆA POTROŠNJA	1.KAT OPĆA POTROŠNJA	1. KAT WIFI ACCESS POINT	1.KAT OPĆA POTROŠNJA	1. KAT UJ MULTI-SPLIT SUSTAVA UJ-MS-2/1
2,35	0,5	0,5	0,5	0,3	0,5	0,05
PRIKLJUČNICE	ELEKTRO SOBA 1.13	1.4 HODNIK, 1.5	1.11 SVJETLO-SJENA / ATELJE	HODNIK 1.4 DNEVNI BORAVAK 1.20 BLAGAVAONICA 1.12	1.12 BLAGOVAONICA	1.13 SPREMIŠTE PRIBORA ZA ČIŠĆENJE

VUKUŠIĆ PROJEKTI d.o.o. ZA GRADITELJSTVO, TRGOVINU I USLUGE Marina Getaldića 5, 10 410 Velika Gorica	Investitor: GRAD OMIŠ (OIB: 49299622160) Trg kralja Tomislava 5/1, 21310 Omiš	Građevina i lokacija: ZGRADA CENTRALNOG DJEČJEG VRTIĆA U OMIŠU I JAVNA ZELENA POVRŠINA S DJEČJIM IGRALIŠTEM, PODRUČJE RIBNJAK k.č. 3839/14, 3839/16, 3839/17, k.o. Duće	Faza i vrsta: IZVEDBENI PROJEKT ELEKTROTEHNIČKI PROJEKT JAKE I SLABE STRUJE I SUSTAVA ZA ZAŠTITU OD DJELOVANJA MUNJE NA GRAĐEVINAMA	Sadržaj: JAKA STRUJA: JEDNOPOLNA SHEMA RAZVODNOG ORMARA, tip RO-1	List/listova: 5/11 Nacrt broj: 12.

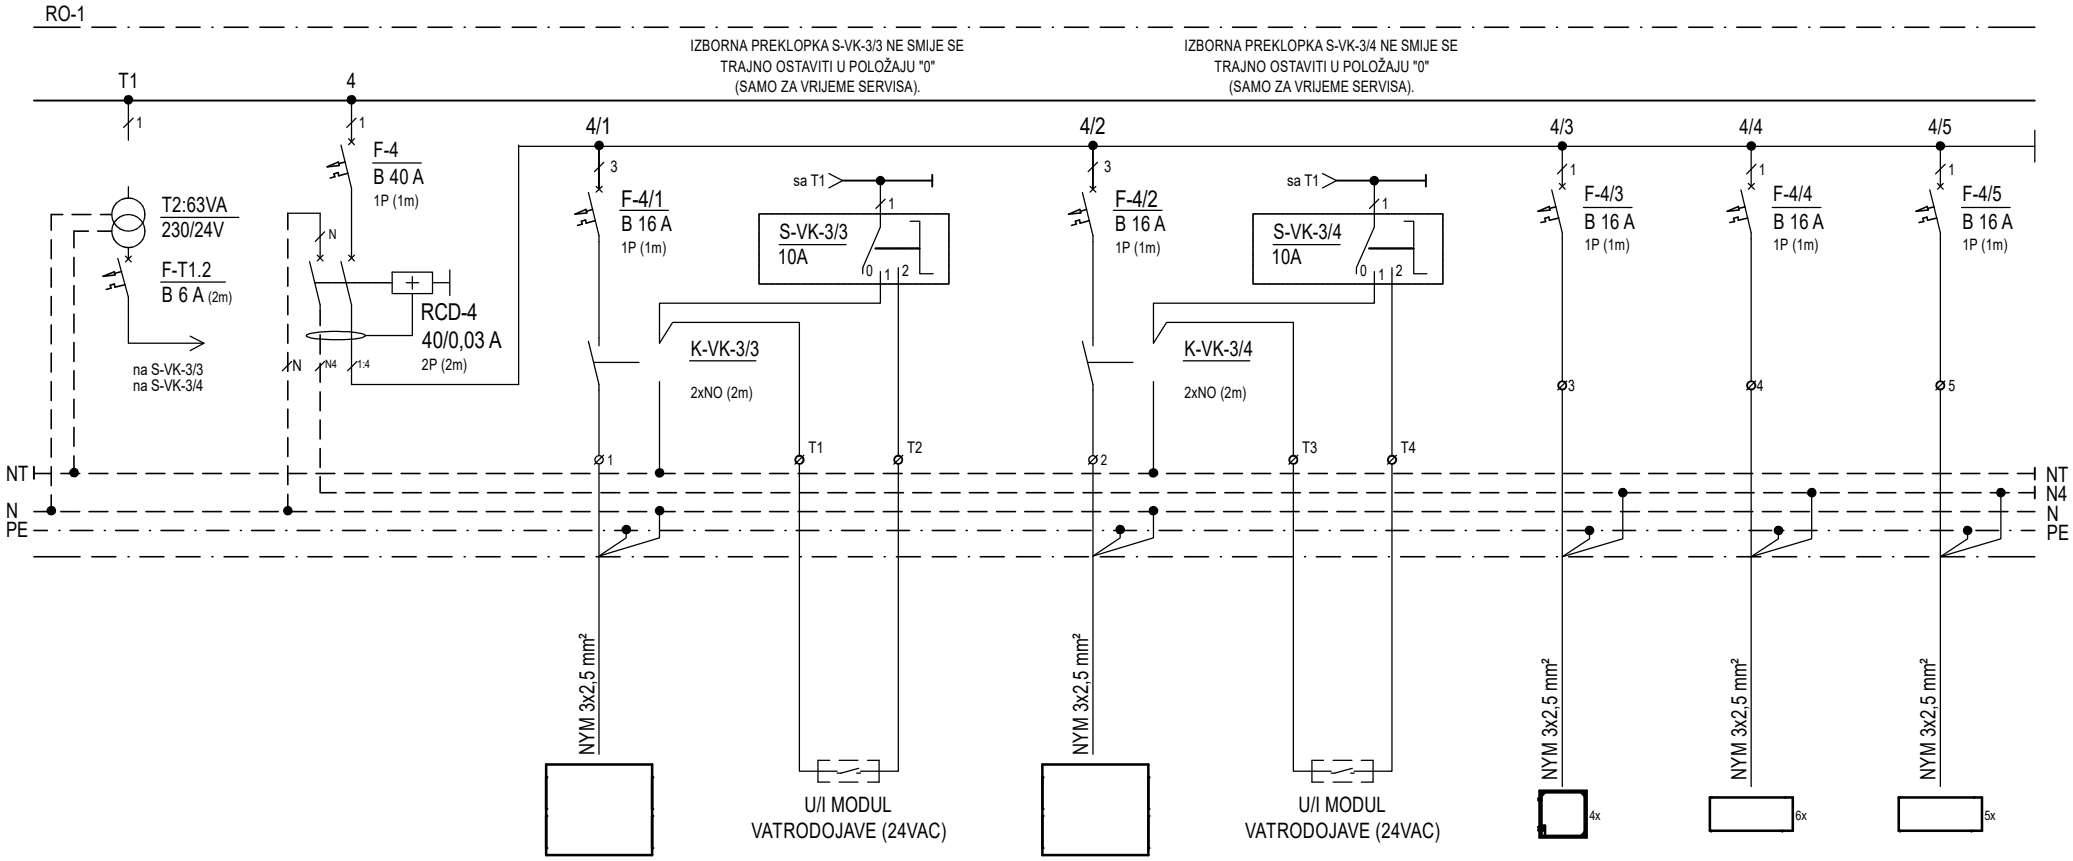

TRANSFORMATOR ISKLJUČENJA VENTILACIJE	RCD 4	1. KAT REKUPERATORSKA JEDINICA VK-3/3	UPRAVLJANJE RADOM REKUPERATORSKE JEDINICE, ISKLJUČENJE VATRODOJAVOM	1. KAT REKUPERATORSKA JEDINICA VK-3/4	UPRAVLJANJE RADOM REKUPERATORSKE JEDINICE, ISKLJUČENJE VATRODOJAVOM	1. KAT UNUTARNJA JEDINICA VRF SUSTAVA	1. KAT UNUTARNJA JEDINICA VRF SUSTAVA	1. KAT UNUTARNJA JEDINICA VRF SUSTAVA
-	3,0	1,1	-	1,1	-	0,15	0,45	0,20
U SKLOPU ORMARA	STROJARSKA OPREMA	DISPOZICIJA PREMA STROJARSKOM PROJEKTU	GREBENASTA SKLOPKA, 0 - RUČNO - U/I MODUL (PORED ORMARA)	DISPOZICIJA PREMA STROJARSKOM PROJEKTU	GREBENASTA SKLOPKA, 0 - RUČNO - U/I MODUL (PORED ORMARA)	DISPOZICIJA PREMA STROJARSKOM PROJEKTU	DISPOZICIJA PREMA STROJARSKOM PROJEKTU	DISPOZICIJA PREMA STROJARSKOM PROJEKTU

VUKUŠIĆ PROJEKTI d.o.o. ZA GRADITELJSTVO, TRGOVINU I USLUGE Marina Getaldića 5, 10 410 Velika Gorica	Investitor: GRAD OMIŠ (OIB: 49299622160) Trg kralja Tomislava 5/1, 21310 Omiš	Građevina i lokacija: ZGRADA CENTRALNOG DJEČJEG VRTIĆA U OMIŠU I JAVNA ZELENA POVRŠINA S DJEČJIM IGRALIŠTEM, PODRUČJE RIBNJAK k.č. 3839/14, 3839/16, 3839/17, k.o. Duće	Faza i vrsta: IZVEDBENI PROJEKT ELEKTROTEHNIČKI PROJEKT JAKE I SLABE STRUJE I SUSTAVA ZA ZAŠTITU OD DJELOVANJA MUNJE NA GRAĐEVINAMA	Sadržaj: JAKA STRUJA: JEDNOPOLNA SHEMA RAZVODNOG ORMARA, tip RO-1	List/listova: 6/11 Nacrt broj: 12.

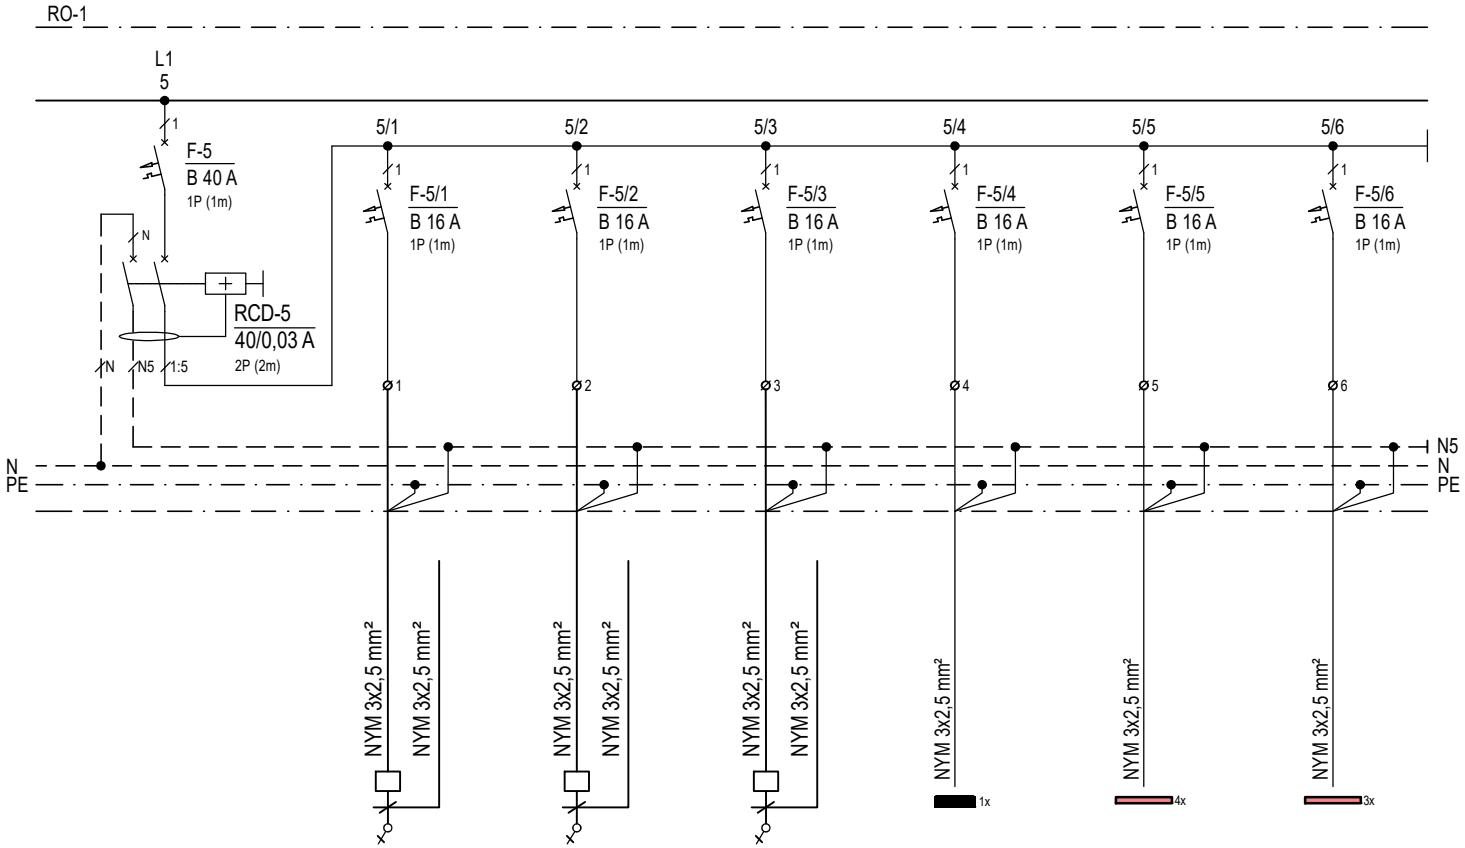

RCD 5	1. KAT ELEKTRIČNO PODNO GRIJANJE (7)	1. KAT ELEKTRIČNO PODNO GRIJANJE (8)	1. KAT ELEKTRIČNO PODNO GRIJANJE (9)	1. KAT ELEKTRIČNI RADIJATOR	1. KAT RAZDJELNIK PODNOG GRIJANJA	1. KAT RAZDJELNIK PODNOG GRIJANJA
2,15	0,30	0,40	0,25	0,50	0,40	0,30
STROJARSKA OPREMA	SANITARIJE 1.8	SANITARIJE 1.7	SANITARIJE 1.9	DISPOZICIJA PREMA STROJARSKOM PROJEKTU	DISPOZICIJA PREMA STROJARSKOM PROJEKTU	DISPOZICIJA PREMA STROJARSKOM PROJEKTU

VUKUŠIĆ PROJEKTI d.o.o.
ZA GRADITELJSTVO, TRGOVINU I USLUGE
Marina Getaldića 5, 10 410 Velika Gorica

Investitor:
GRAD OMIŠ
(OIB: 49299622160)
Trg kralja Tomislava 5/1, 21310 Omiš


Građevina i lokacija:
ZGRADA CENTRALNOG DJEČJEG VRTIĆA U OMIŠU I JAVNA ZELENA POVRŠINA S DJEČJIM IGRALIŠTEM, PODRUČJE RIBNJAK
k.č. 3839/14, 3839/16, 3839/17, k.o. Duće

Faza i vrsta: IZVEDBENI PROJEKT
ELEKTROTEHNIČKI PROJEKT
JAKE I SLABE STRUJE I SUSTAVA ZA ZAŠTITU OD DJELOVANJA MUNJE NA GRAĐEVINAMA

Sadržaj:
JAKA STRUJA:
JEDNOPOLNA SHEMA RAZVODNOG ORMARA, tip RO-1


List/listova: 7/11

Nacrt broj: 12.

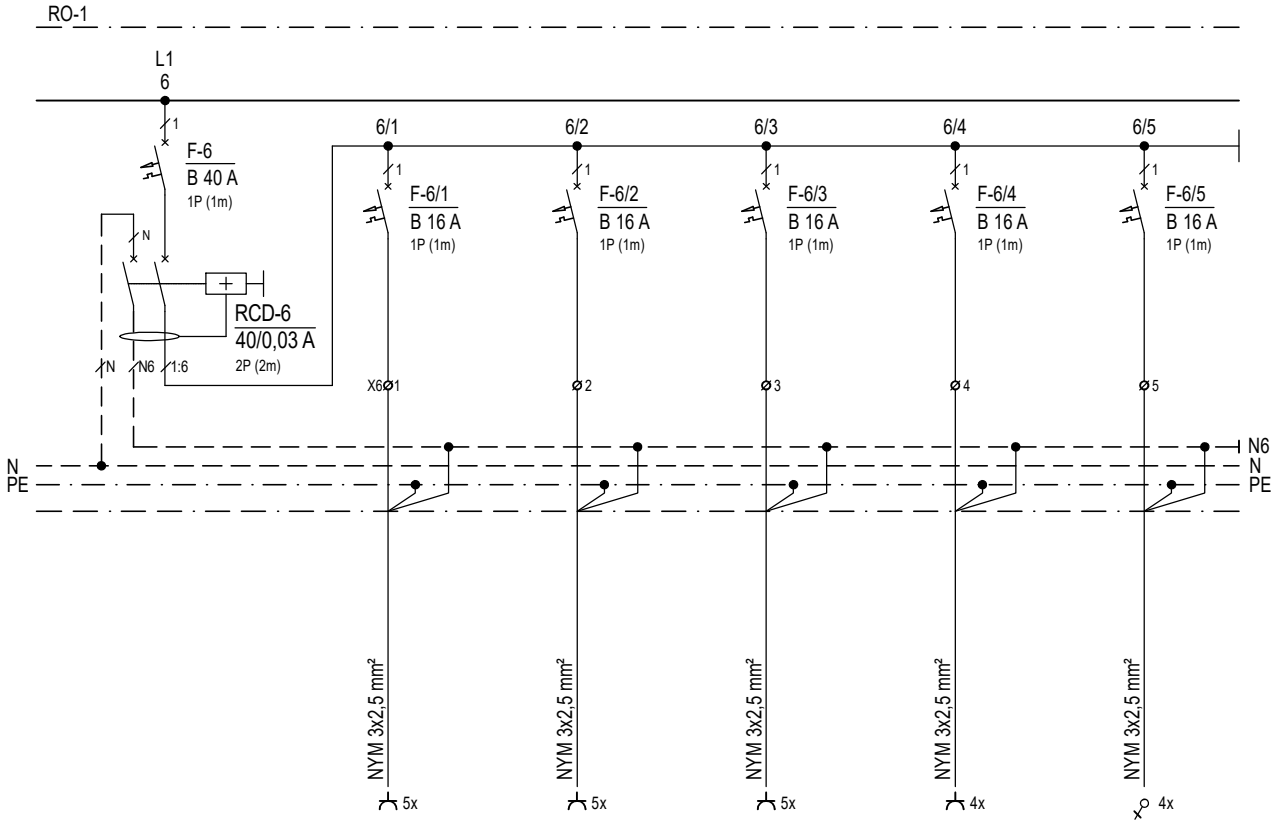


RCD 6	1 .KAT RADNO MJESTO	1 .KAT RADNO MJESTO	1 .KAT RADNO MJESTO	1 .KAT TV SET	1. KAT EMP ZA OTVARANJE POMIČNIH VRATA
4,5	1,0	1,0	1,0	0,5	1,0
PRIKLJUČNICE	1.3 SENZOMOTORIKA	1.2 EDUKACIJSKI REHABILITATOR	1.1 SKUPNA SOBA	1.1 SKUPNA SOBA	DNEVNI BORAVAK - VRTIĆ 1.16, 1.18, 1.20, 1.22 i 1.24

VUKUŠIĆ PROJEKTI d.o.o. ZA GRADITELJSTVO, TRGOVINU I USLUGE Marina Getaldića 5, 10 410 Velika Gorica	Investitor: GRAD OMIŠ (OIB: 49299622160) Trg kralja Tomislava 5/1, 21310 Omiš	Građevina i lokacija: ZGRADA CENTRALNOG DJEČJEG VRTIĆA U OMIŠU I JAVNA ZELENA POVRŠINA S DJEČJIM IGRALIŠTEM, PODRUČJE RIBNJAK k.č. 3839/14, 3839/16, 3839/17, k.o. Duće	Faza i vrsta: IZVEDBENI PROJEKT ELEKTROTEHNIČKI PROJEKT JAKE I SLABE STRUJE I SUSTAVA ZA ZAŠTITU OD DJELOVANJA MUNJE NA GRAĐEVINAMA	Sadržaj: JAKA STRUJA: JEDNOPOLNA SHEMA RAZVODNOG ORMARA, tip RO-1	List/listova: 8/11 Nacrt broj: 12.

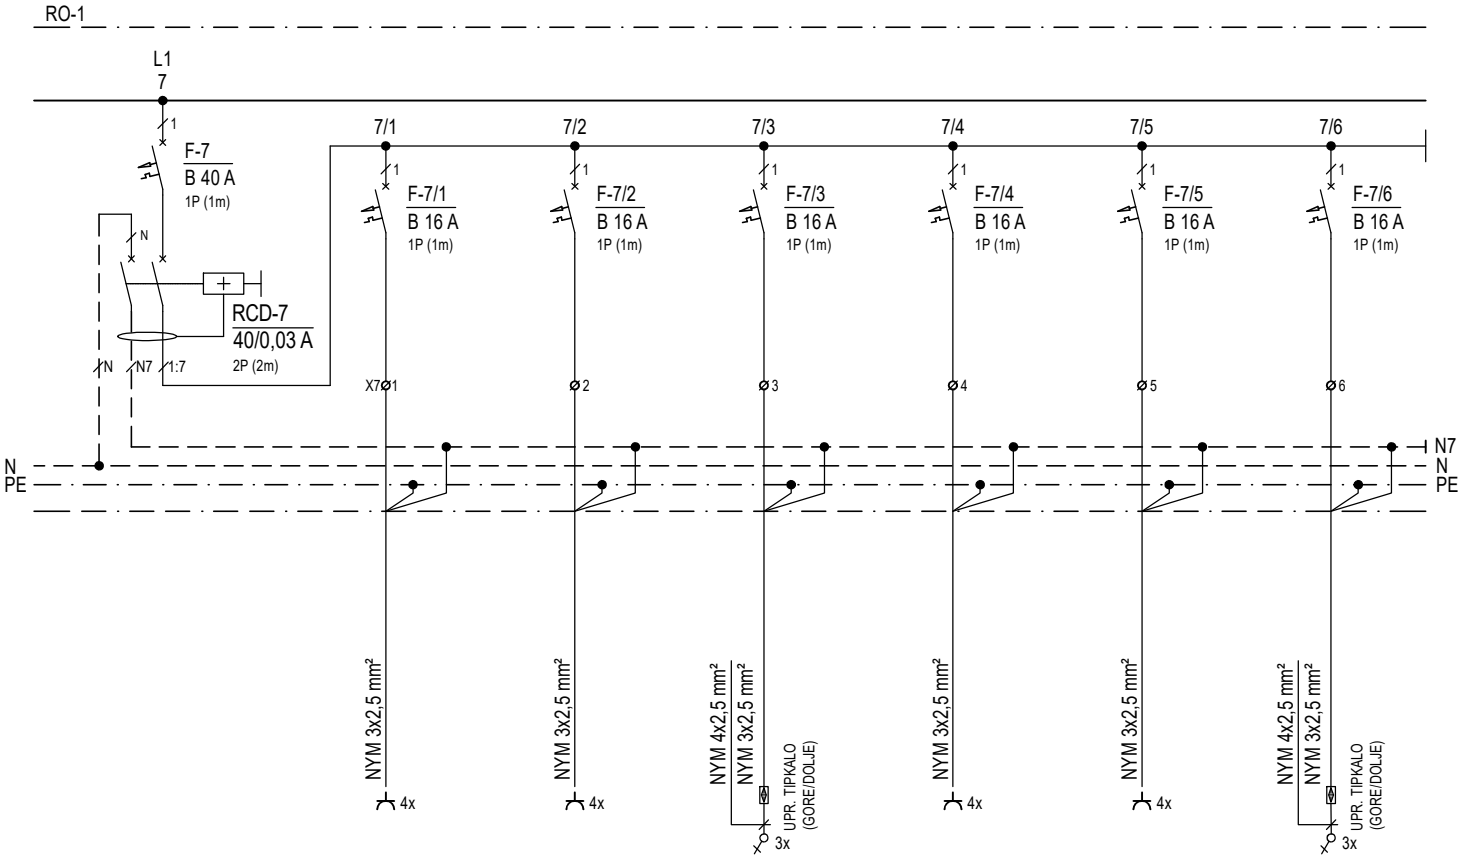


RCD 7	1 .KAT OPĆA POTROŠNJA	1 .KAT OPĆA POTROŠNJA	1 .KAT EMP ZA ROLETE	1 .KAT OPĆA POTROŠNJA	1 .KAT OPĆA POTROŠNJA	1 .KAT EMP ZA ROLETE
3,0	0,5	0,5	0,5	0,5	0,5	0,5
PRIKLJUČNICE	1.16 DNEVNI BORAVAK - VRTIĆ	1.16 DNEVNI BORAVAK - VRTIĆ	1.16 DNEVNI BORAVAK - VRTIĆ	1.18 DNEVNI BORAVAK - VRTIĆ	1.18 DNEVNI BORAVAK - VRTIĆ	1.18 DNEVNI BORAVAK - VRTIĆ

VUKUŠIĆ PROJEKTI d.o.o. ZA GRADITELJSTVO, TRGOVINU I USLUGE Marina Getaldića 5, 10 410 Velika Gorica	Investitor: GRAD OMIŠ (OIB: 49299622160) Trg kralja Tomislava 5/1, 21310 Omiš	Građevina i lokacija: ZGRADA CENTRALNOG DJEČJEG VRTIĆA U OMIŠU I JAVNA ZELENA POVRŠINA S DJEČJIM IGRALIŠTEM, PODRUČJE RIBNJAK k.č. 3839/14, 3839/16, 3839/17, k.o. Duće	Faza i vrsta: IZVEDBENI PROJEKT ELEKTROTEHNIČKI PROJEKT JAKE I SLABE STRUJE I SUSTAVA ZA ZAŠTITU OD DJELOVANJA MUNJE NA GRAĐEVINAMA	Sadržaj: JAKA STRUJA: JEDNOPOLNA SHEMA RAZVODNOG ORMARA, tip RO-1	List/listova: 9/11 Nacrt broj: 12.

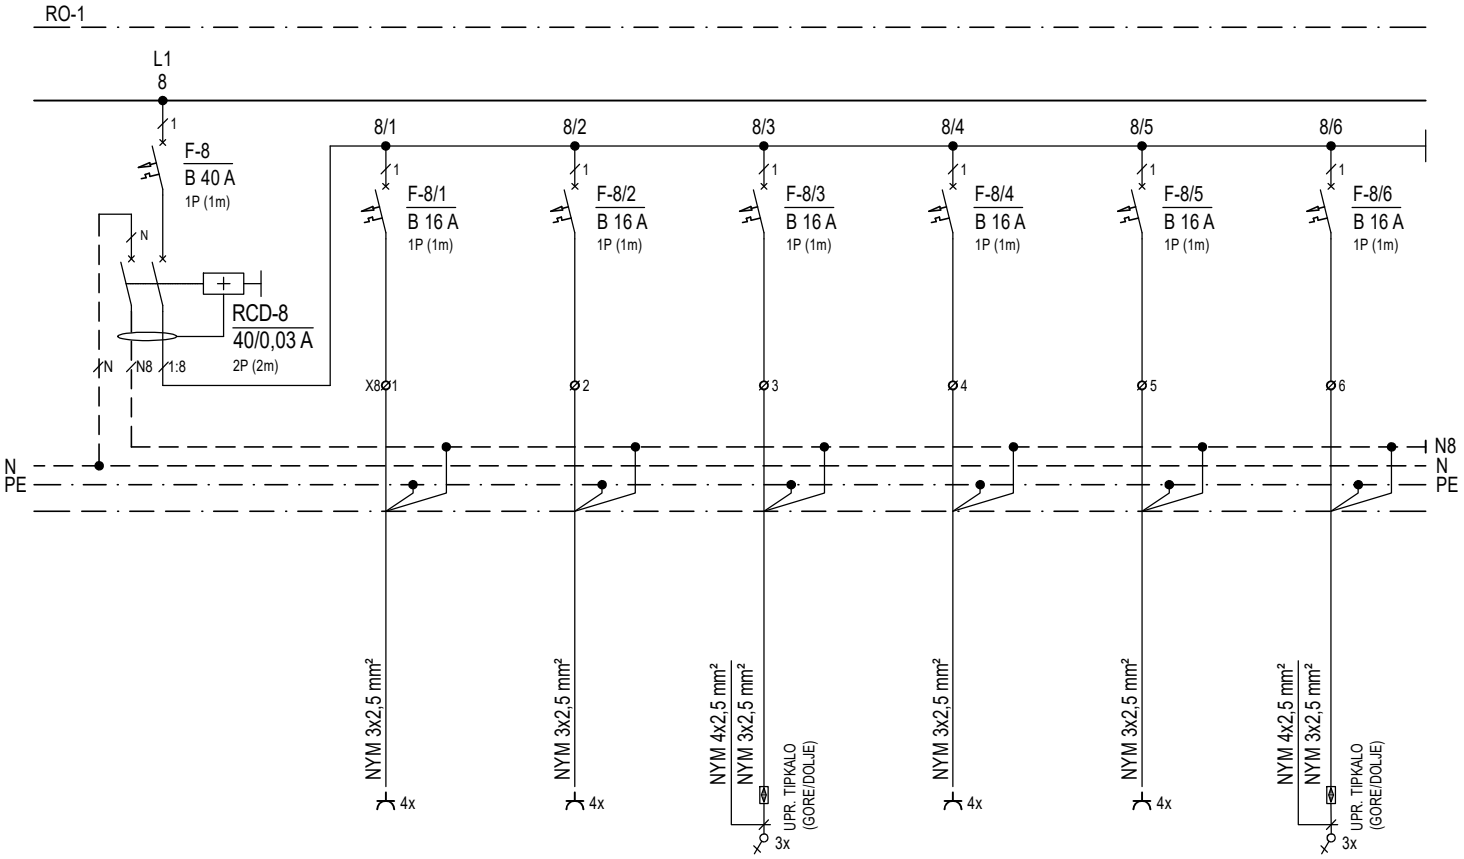


RCD 8	1 .KAT OPĆA POTROŠNJA	1 .KAT OPĆA POTROŠNJA	1 .KAT EMP ZA ROLETE	1 .KAT OPĆA POTROŠNJA	1 .KAT OPĆA POTROŠNJA	1 .KAT EMP ZA ROLETE
3,0	0,5	0,5	0,5	0,5	0,5	0,5
PRIKLJUČNICE	1.20 DNEVNI BORAVAK - VRTIĆ	1.20 DNEVNI BORAVAK - VRTIĆ	1.20 DNEVNI BORAVAK - VRTIĆ	1.22 DNEVNI BORAVAK - VRTIĆ	1.22 DNEVNI BORAVAK - VRTIĆ	1.22 DNEVNI BORAVAK - VRTIĆ

VUKUŠIĆ PROJEKTI d.o.o. ZA GRADITELJSTVO, TRGOVINU I USLUGE Marina Getaldića 5, 10 410 Velika Gorica	Investitor: GRAD OMIŠ (OIB: 49299622160) Trg kralja Tomislava 5/1, 21310 Omiš	Građevina i lokacija: ZGRADA CENTRALNOG DJEČJEG VRTIĆA U OMIŠU I JAVNA ZELENA POVRŠINA S DJEČJIM IGRALIŠTEM, PODRUČJE RIBNJAK k.č. 3839/14, 3839/16, 3839/17, k.o. Duće	Faza i vrsta: IZVEDBENI PROJEKT ELEKTROTEHNIČKI PROJEKT JAKE I SLABE STRUJE I SUSTAVA ZA ZAŠTITU OD DJELOVANJA MUNJE NA GRAĐEVINAMA	Sadržaj: JAKA STRUJA: JEDNOPOLNA SHEMA RAZVODNOG ORMARA, tip RO-1	List/listova: 10/11 Nacrt broj: 12.

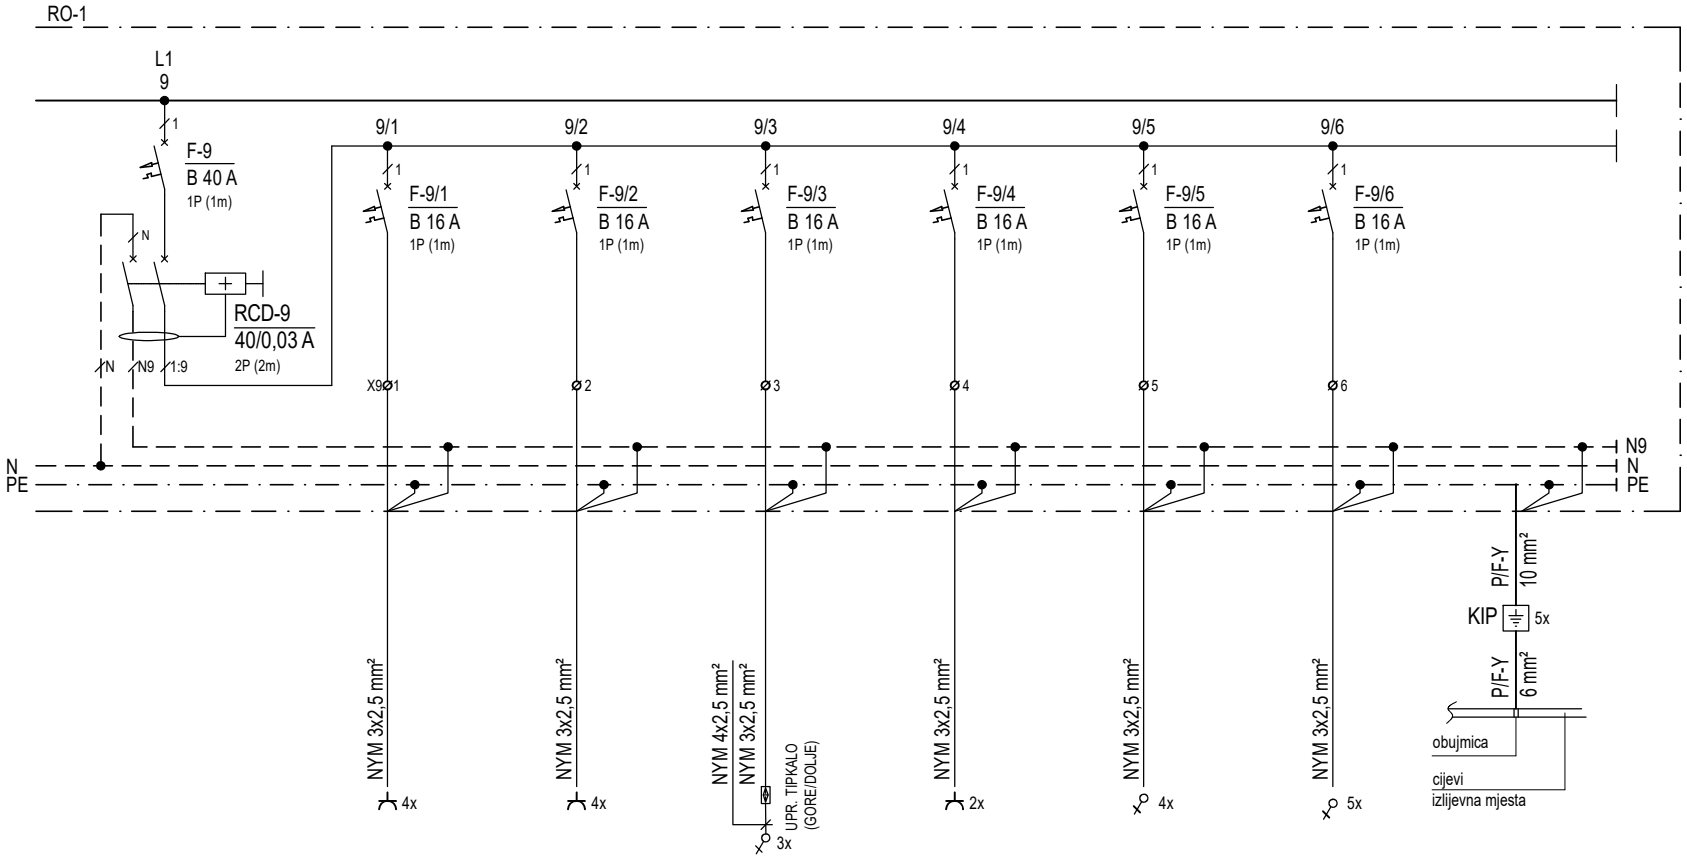

RCD 9	1 .KAT OPĆA POTROŠNJA	1 .KAT OPĆA POTROŠNJA	1 .KAT EMP ZA ROLETE	1 .KAT OPĆA POTROŠNJA	1 .KAT EMP ZA ROLETE	1. KAT PRIČUVA	DODATNO IZJEDNAČENJE POTENCIJALA
3,0	0,5	0,5	0,5	0,5	0,5	0,5	-
PRIKLJUČNICE	1.24 DNEVNI BORAVAK - VRTIĆ	1.24 DNEVNI BORAVAK - VRTIĆ	1.24 DNEVNI BORAVAK - VRTIĆ	1.14 GARDEROBA	1.12 BLAGOVAONICA	PROČELJA	SANITARNI ČVOR 1.15, 1.17, 1.19, 1.21 i 1.23

VUKUŠIĆ PROJEKTI d.o.o. ZA GRADITELJSTVO, TRGOVINU I USLUGE Marina Getaldića 5, 10 410 Velika Gorica	Investitor: GRAD OMIŠ (OIB: 49299622160) Trg kralja Tomislava 5/1, 21310 Omiš	Građevina i lokacija: ZGRADA CENTRALNOG DJEČJEG VRTIĆA U OMIŠU I JAVNA ZELENA POVRŠINA S DJEČJIM IGRALIŠTEM, PODRUČJE RIBNJAK k.č. 3839/14, 3839/16, 3839/17, k.o. Duće	Faza i vrsta: IZVEDBENI PROJEKT ELEKTROTEHNIČKI PROJEKT JAKE I SLABE STRUJE I SUSTAVA ZA ZAŠTITU OD DJELOVANJA MUNJE NA GRAĐEVINAMA	Sadržaj: JAKA STRUJA: JEDNOPOLNA SHEMA RAZVODNOG ORMARA, tip RO-1	List/listova: 11/11 Nacrt broj: 12.

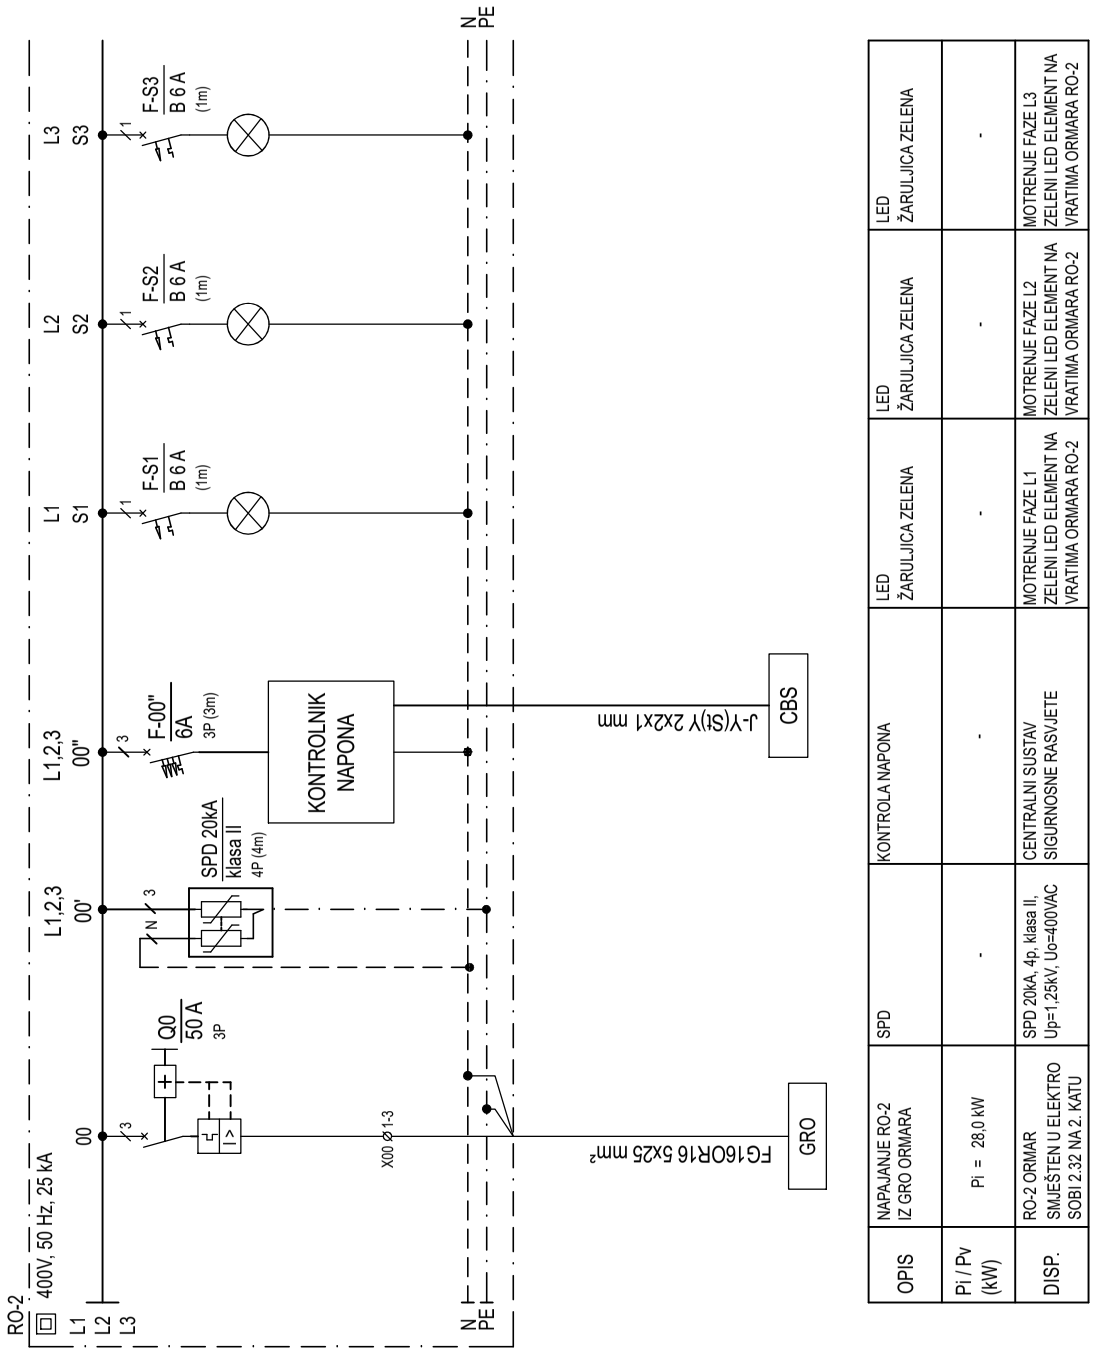


OPIS	NAPAJANJE RO-2 IZ GRO ORMARA	SPD	KONTROLA NAPONA	LED ŽARULJICA ZELENA	LED ŽARULJICA ZELENA	LED ŽARULJICA ZELENA
Pi / Pv (kW)	Pi = 28,0 kW	-	-	-	-	-
DISP.	RO-2 ORMAR SMJEŠTEN U ELEKTRO SOBI 2.32 NA 2. KATU	SPD 20kA, 4p, klasa II, Up=1.25kV, Uo=400VAC	CENTRALNI SUSTAV SIGURNOSNE RASVJETE	MOTRENJE FAZE L1 ZELENI LED ELEMENT NA VRATIMA ORMARA RO-2	MOTRENJE FAZE L2 ZELENI LED ELEMENT NA VRATIMA ORMARA RO-2	MOTRENJE FAZE L3 ZELENI LED ELEMENT NA VRATIMA ORMARA RO-2

RO-2
- samostojeći modularni metalni ormar, 1 vrata, dimenzija (vxšxd) 2000x650x400 mm

VUKUŠIĆ PROJEKTI d.o.o. ZA GRADITELJSTVO, TRGOVINU I USLUGE, Marina Getaldića 5, 10 410 Velika Gorica, vukusic.projekti@gmail.com

Investitor: GRAD OMIŠ (OIB: 49299622160) Trg kralja Tomislava 5/1, 21310 Omiš	Faza: IZVEDBENI PROJEKT	Projektant: BOJAN VUKUŠIĆ, mag. ing. el. Suradnici: ANTONIO PAUN, bacc. ing. el. FILIP TEOFILOVIĆ, str. rač. teh. LUKA VRDOLJAK, mag. ing. aedif.	ZOP: 100
Građevina: ZGRADA CENTRALNOG DJEČJEG VRTIĆA U OMIŠU I JAVNA ZELENA POVRŠINA S DJEČJIM IGRALIŠTEM, PODRUČJE RIBNJAK	Vrsta: ELEKTROTEHNIČKI PROJEKT JAKE I SLABE STRUJE I SUSTAVA ZA ZAŠTITU OD DJELOVANJA MUNJE NA GRAĐEVINAMA		TD: 104-25-E
			Datum: rujan 2025.
			Mjerilo: -
Lokacija: k.č. 3839/14, 3839/16, 3839/17, k.o. Duće	Sadržaj: JAKA STRUJA: JEDNOPOLNA SHEMA RAZVODNOG ORMARA, tip RO-2		List/listova: 1/11
			Nacrt broj: 13.

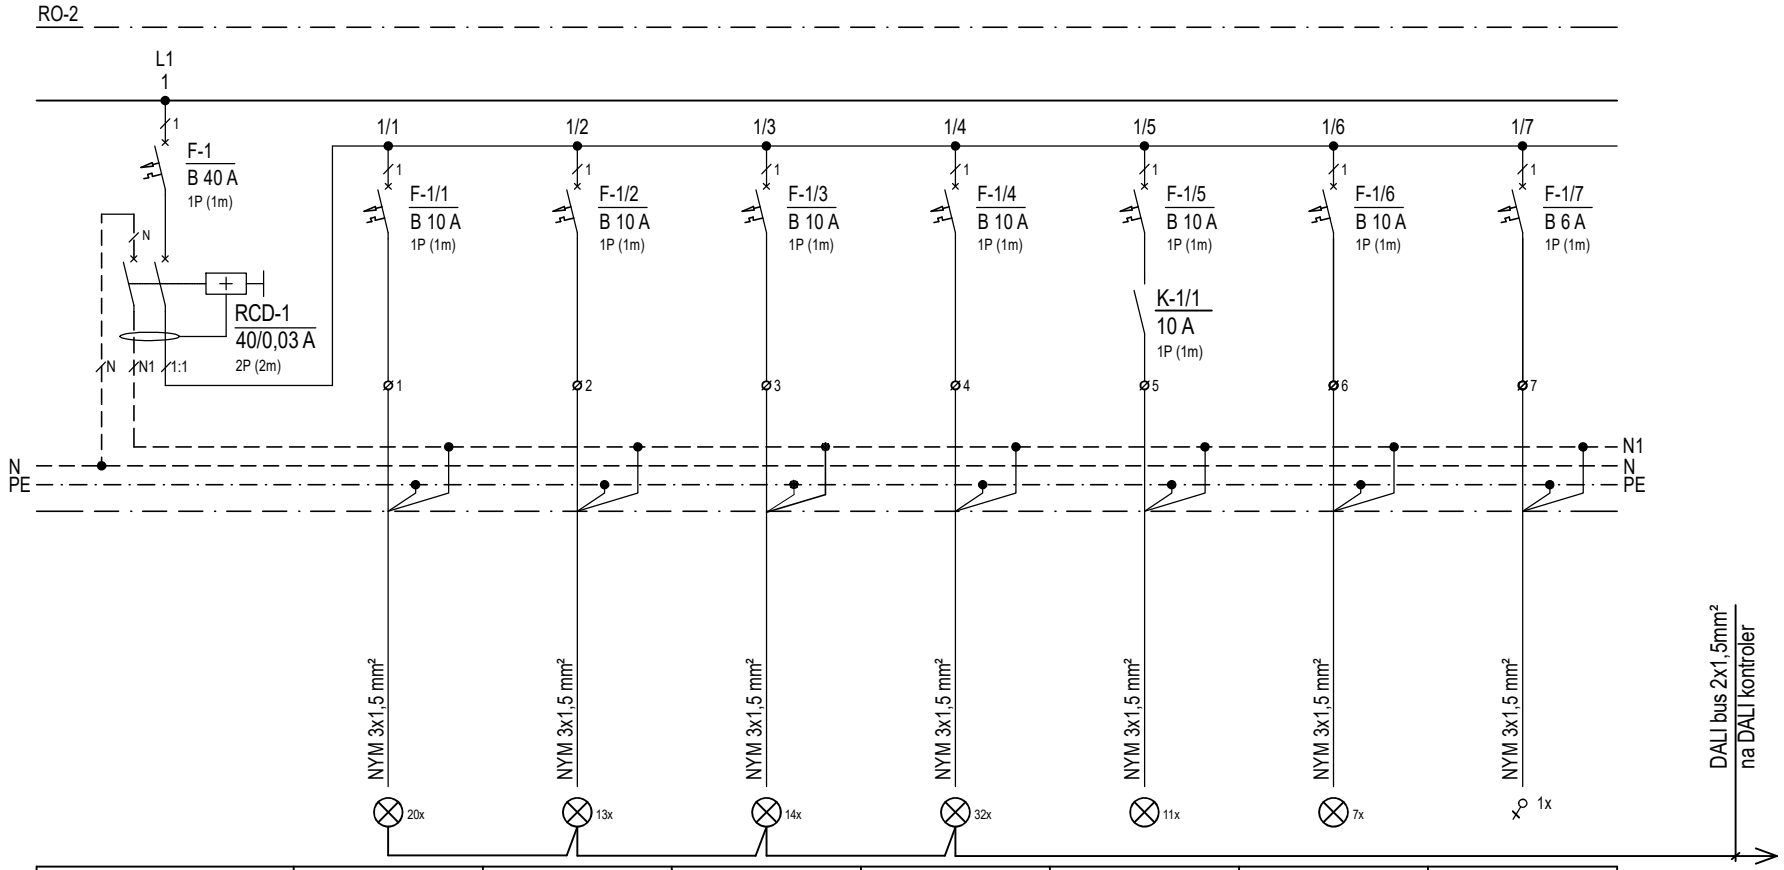

RCD 1	EL. RASVJETA 2. KAT	EL. RASVJETA 2. KAT	EL. RASVJETA 2. KAT	EL. RASVJETA 2. KAT	EL. RASVJETA 2. KAT	EL. RASVJETA 2. KAT	IZVOD ZA PANEL OSJETLJIV NA DODIR ZA UPRAVLJANJE RASVJETOM
2,60	0,70	0,50	0,70	0,50	0,10	0,10	0,006
RASVJETA	ADM. OSOBLJE 2.37, RAČ. 2.38, TAJNIK 2.39, RAV. 2.40, SOBA ZA SAST. 2.41	SOBA ZA IZOLACIJU 2.34, ZDRAV. VODITELJ 2.35, PSIHOLOG 2.36	ADMIN. SPREM. 2.19, PED. 2.20, DEFEK. 2.21, DOMAR 2.22, STR. 2.31, EL. SOBA 2.32, SPREM. PRIB. 2.33	RAD S RODITELJIMA 2.13, HODNIK 2.14, 2.15	KROVNA TERASA	SAN. ADM. 2.29, 2.30, SAN. SOBE ZA IZOLACIJU, ELEKTRO SOBA 2.23	DOMAR 2.22

VUKUŠIĆ PROJEKTI d.o.o.
ZA GRADITELJSTVO, TRGOVINU I USLUGE
Marina Getaldića 5, 10 410 Velika Gorica


Investitor:
GRAD OMIŠ
(OIB: 49299622160)
Trg kralja Tomislava 5/1, 21310 Omiš

Građevina i lokacija:
ZGRADA CENTRALNOG DJEČJEG VRTIĆA U OMIŠU I JAVNA ZELENA POVRŠINA S DJEČJIM IGRALIŠTEM, PODRUČJE RIBNJAK
k.č. 3839/14, 3839/16, 3839/17, k.o. Duće

Faza i vrsta: IZVEDBENI PROJEKT
ELEKTROTEHNIČKI PROJEKT
JAKE I SLABE STRUJE I SUSTAVA ZA ZAŠTITU OD DJELOVANJA MUNJE NA GRAĐEVINAMA


Sadržaj:
JAKA STRUJA:
JEDNOPOLNA SHEMA RAZVODNOG ORMARA, tip RO-2

List/listova: 2/11
Nacrt broj: 13.

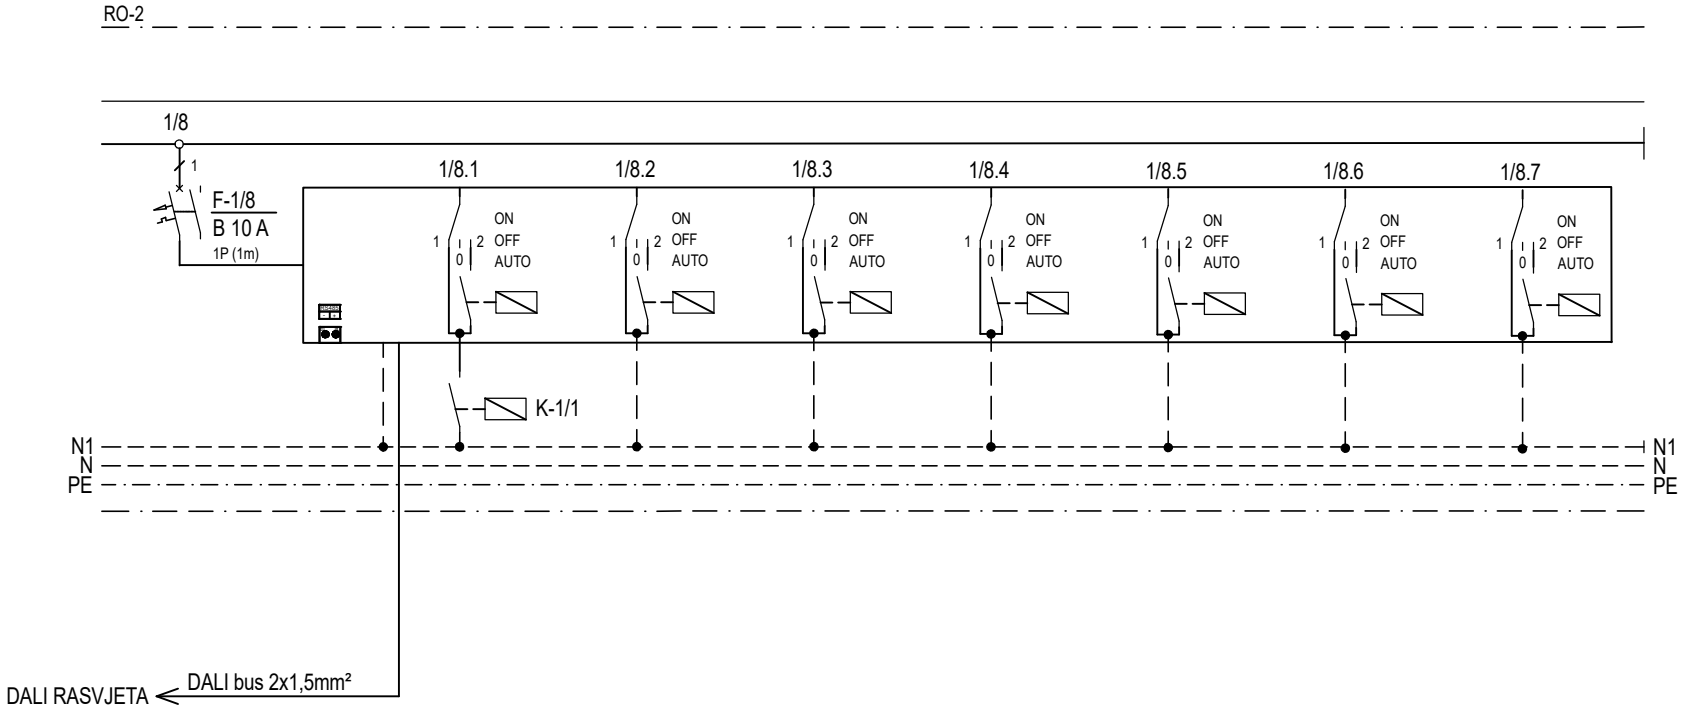

	EL. RASVJETA	EL. RASVJETA	EL. RASVJETA	EL. RASVJETA	EL. RASVJETA	EL. RASVJETA	EL. RASVJETA
0,02	-	-	-	-			
SPAJANJE NA SVJETILJKE (UKUPNO 64 ADRESE)							

VUKUŠIĆ PROJEKTI d.o.o. ZA GRADITELJSTVO, TRGOVINU I USLUGE Marina Getaldića 5, 10 410 Velika Gorica	Investitor: GRAD OMIŠ (OIB: 49299622160) Trg kralja Tomislava 5/1, 21310 Omiš	Građevina i lokacija: ZGRADA CENTRALNOG DJEČJEG VRTIĆA U OMIŠU I JAVNA ZELENA POVRŠINA S DJEČJIM IGRALIŠTEM, PODRUČJE RIBNJAK k.č. 3839/14, 3839/16, 3839/17, k.o. Duće	Faza i vrsta: IZVEDBENI PROJEKT ELEKTROTEHNIČKI PROJEKT JAKE I SLABE STRUJE I SUSTAVA ZA ZAŠTITU OD DJELOVANJA MUNJE NA GRAĐEVINAMA	Sadržaj: JAKA STRUJA: JEDNOPOLNA SHEMA RAZVODNOG ORMARA, tip RO-2	List/listova: 3/11 Nacrt broj: 13.

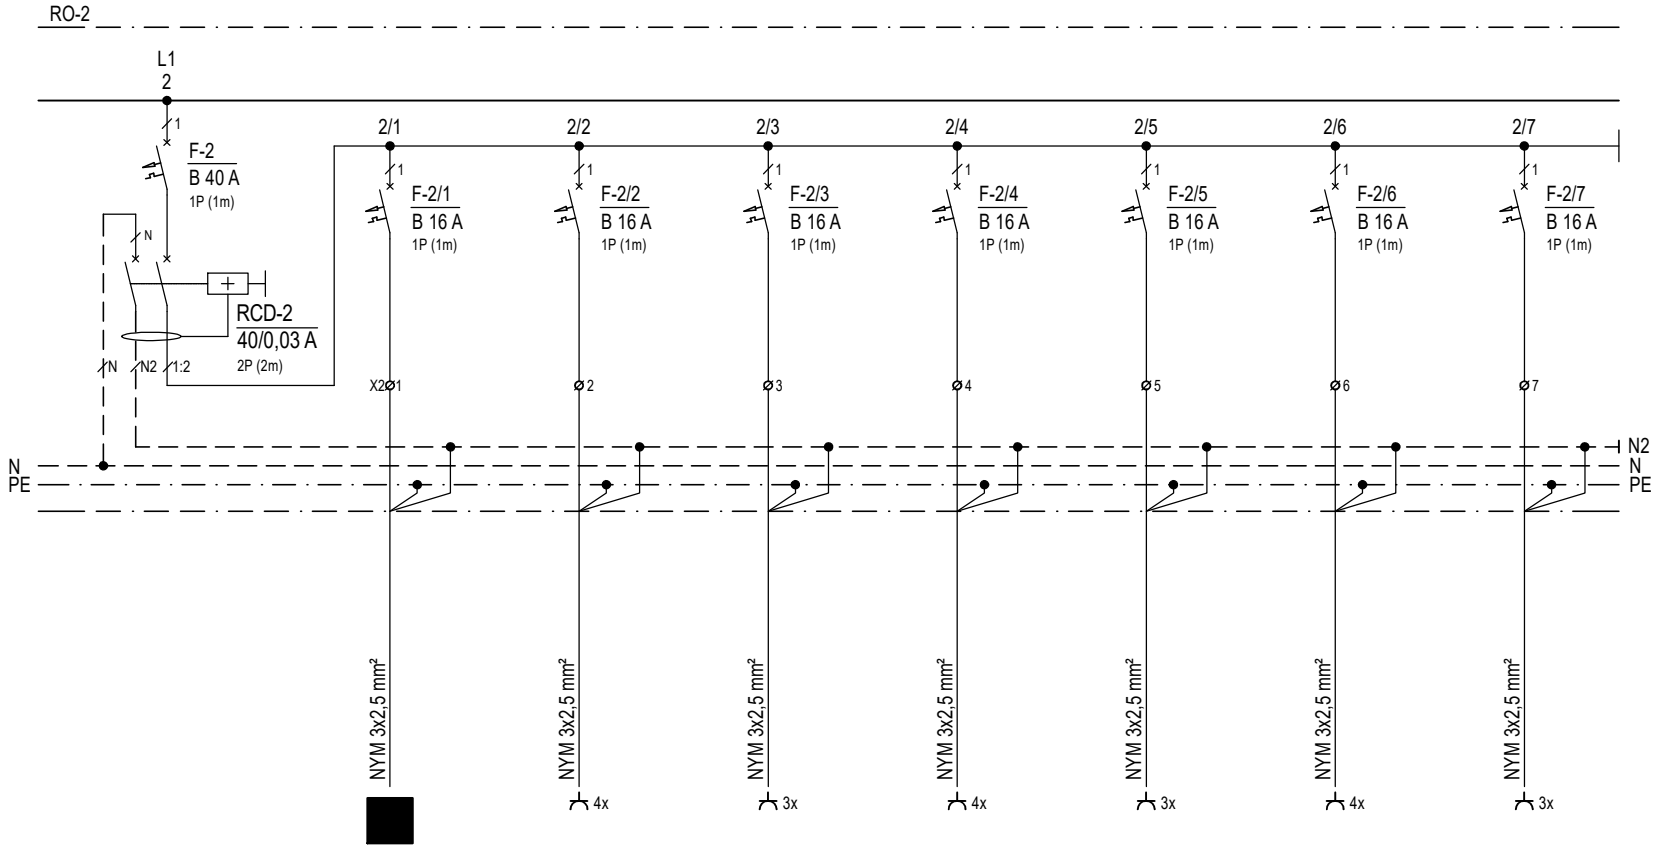

RCD 2	2. KAT KOMUNIKACIJSKI ORMAR	2. KAT OPĆA POTROŠNJA	2. KAT OPĆA POTROŠNJA	2. KAT RADNO MJESTO	2. KAT OPĆA POTROŠNJA	2. KAT RADNO MJESTO	2. KAT OPĆA POTROŠNJA
4,5	0,5	0,5	0,5	1,0	0,5	1,0	0,5
PRIKLJUČNICE	ELEKTRO SOBA 2.32	RAD S RODITELJIMA 2.13, HODNIK 2.14	SOBA ZA IZOLACIJU 2.34	ZDRAVSTVENI VODITELJ 2.35	ZDRAVSTVENI VODITELJ 2.35, ELEKTRO SOBA 2.23	PSIHOLOG 2.36	PSIHOLOG 2.36, HODNIK 2.14

VUKUŠIĆ PROJEKTI d.o.o.
ZA GRADITELJSTVO, TRGOVINU I USLUGE
Marina Getaldića 5, 10 410 Velika Gorica

Investitor:
GRAD OMIŠ
(OIB: 49299622160)
Trg kralja Tomislava 5/1, 21310 Omiš


Građevina i lokacija:
ZGRADA CENTRALNOG DJEČJEG VRTIĆA U OMIŠU I JAVNA ZELENA POVRŠINA S DJEČJIM IGRALIŠTEM, PODRUČJE RIBNJAK
k.č. 3839/14, 3839/16, 3839/17, k.o. Duće

Faza i vrsta: IZVEDBENI PROJEKT
ELEKTROTEHNIČKI PROJEKT
JAKE I SLABE STRUJE I SUSTAVA ZA ZAŠTITU OD DJELOVANJA MUNJE NA GRAĐEVINAMA

Sadržaj:
JAKA STRUJA:
JEDNOPOLNA SHEMA RAZVODNOG ORMARA, tip RO-2

List/listova: 4/11

Nacrt broj: 13.

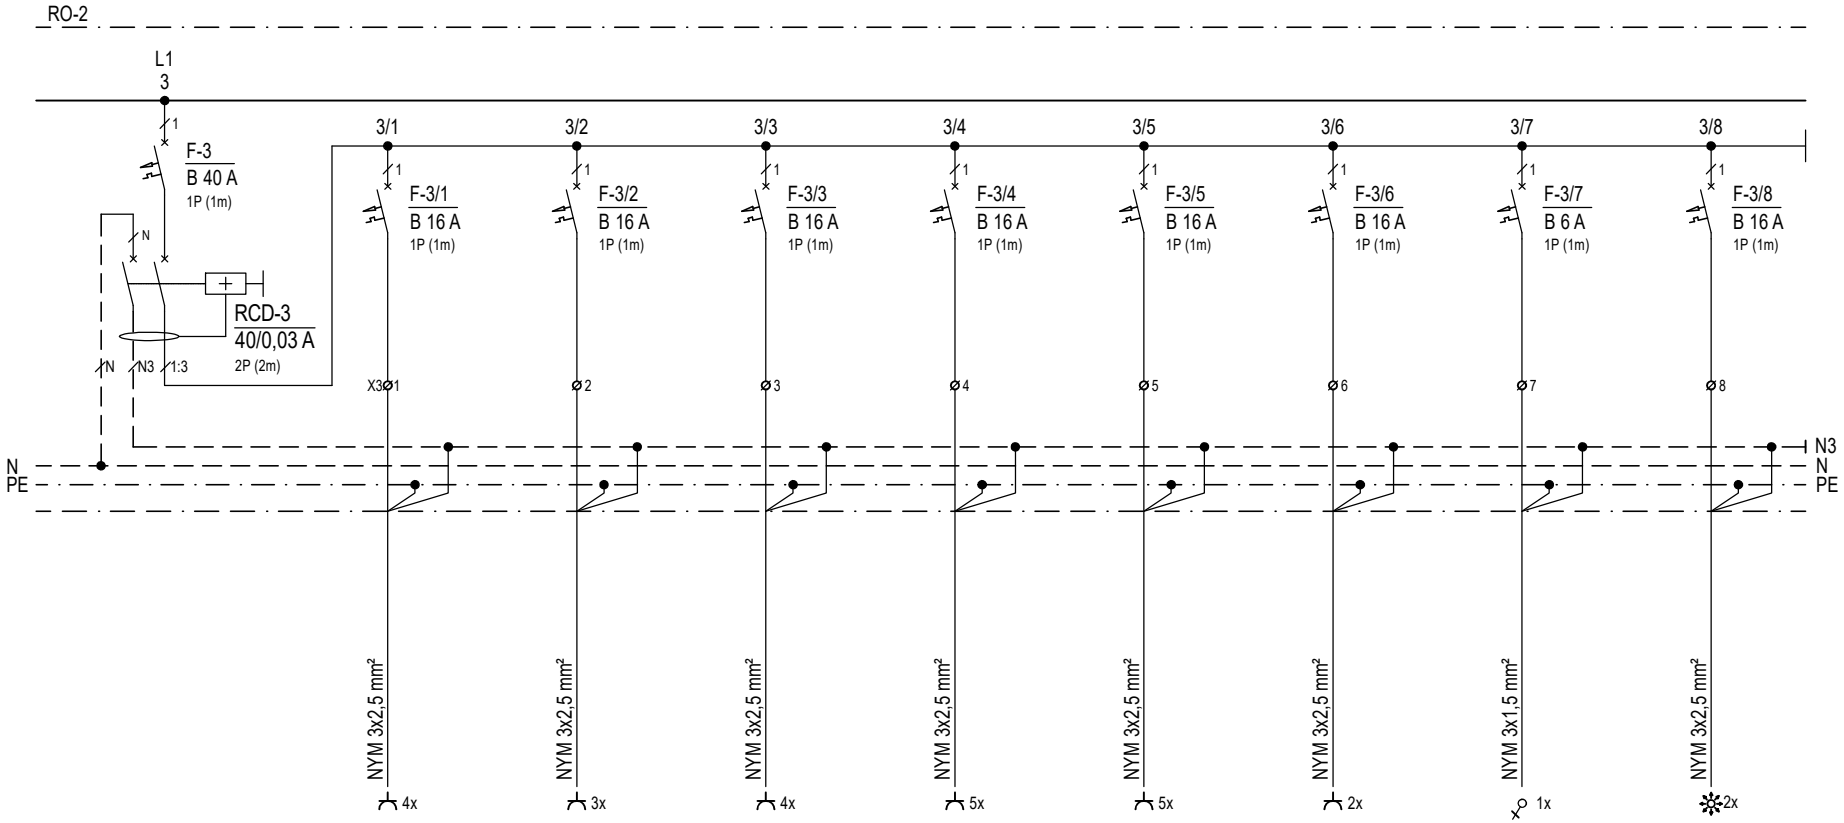

RCD 3	2. KAT RADNO MJESTO	2. KAT RADNO MJESTO	2. KAT RADNO MJESTO	2. KAT RADNO MJESTO	2. KAT RADNO MJESTO	2. KAT OPĆA POTROŠNJA	CONNECTIVITY SERVER	2. KAT WIFI ACCESS POINT
5,8	1,0	1,0	1,0	1,0	1,0	0,5	0,1	0,3
PRIKLJUČNICE	ADMINISTRATIVNO OSOBLJE 2.37	ADMINISTRATIVNO OSOBLJE 2.37	ADMINISTRATIVNO OSOBLJE 2.37	ADMINISTRATIVNO OSOBLJE 2.37	RAČUNOVODSTVO 2.38	RAČUNOVODSTVO 2.38, HODNIK 2.14	DOMAR 2.22	HODNIK 2.34 PRETPROSTOR 2.11

VUKUŠIĆ PROJEKTI d.o.o.
ZA GRADITELJSTVO, TRGOVINU I USLUGE
Marina Getaldića 5, 10 410 Velika Gorica


Investitor:
GRAD OMIŠ
(OIB: 49299622160)
Trg kralja Tomislava 5/1, 21310 Omiš

Građevina i lokacija:
ZGRADA CENTRALNOG DJEČJEG VRTIĆA U OMIŠU I JAVNA ZELENA POVRŠINA S DJEČJIM IGRALIŠTEM, PODRUČJE RIBNJAK
k.č. 3839/14, 3839/16, 3839/17, k.o. Duće

Faza i vrsta: IZVEDBENI PROJEKT
ELEKTROTEHNIČKI PROJEKT
JAKE I SLABE STRUJE I SUSTAVA ZA ZAŠTITU OD DJELOVANJA MUNJE NA GRAĐEVINAMA


Sadržaj:
JAKA STRUJA:
JEDNOPOLNA SHEMA RAZVODNOG ORMARA, tip RO-2

List/listova: 5/11
Nacrt broj: 13.

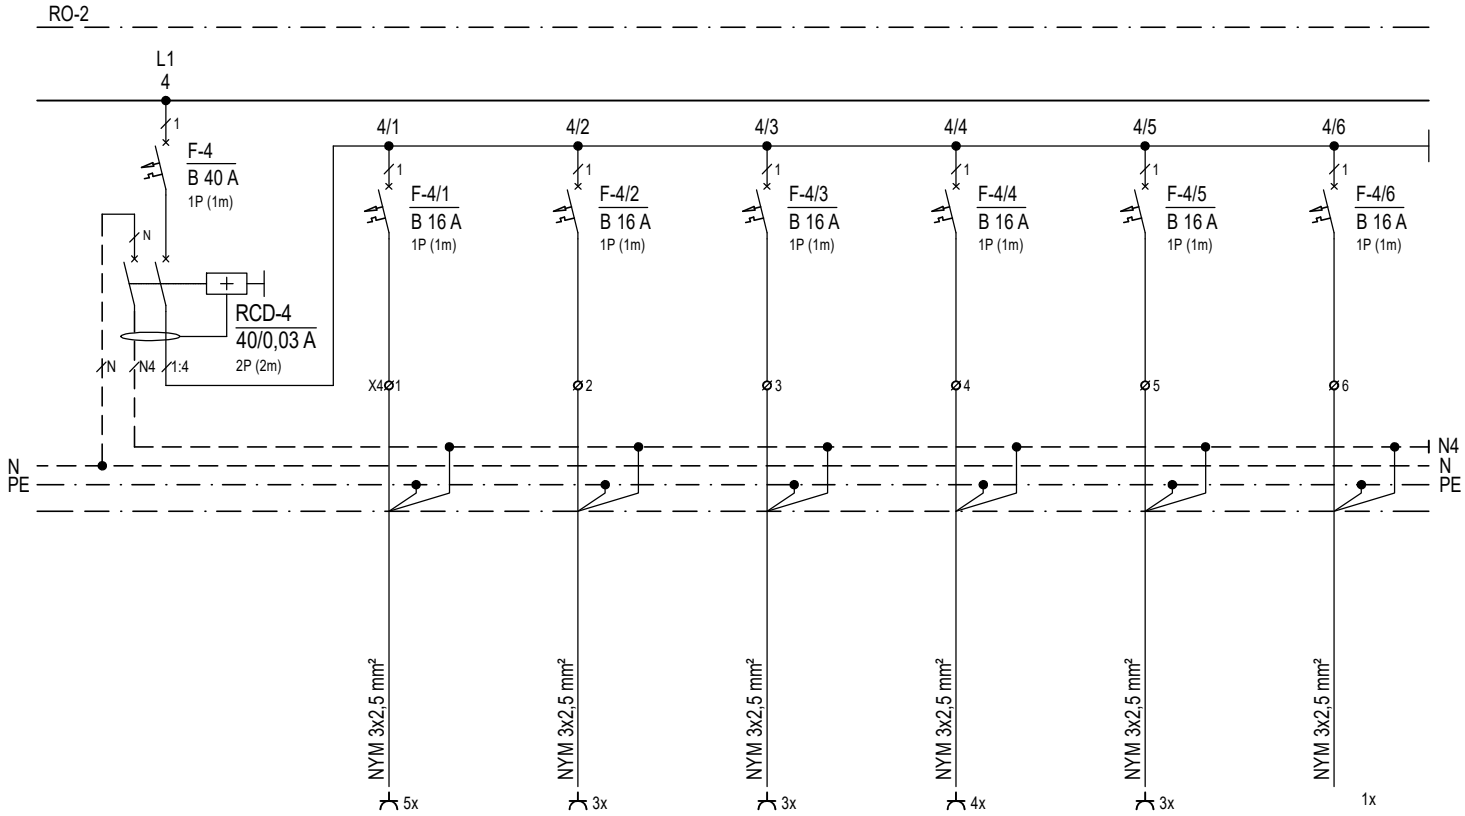


RCD 4	2. KAT RADNO MJESTO	2. KAT OPĆA POTROŠNJA	2. KAT RADNO MJESTO	2. KAT RADNO MJESTO	2. KAT TV SET	2. KAT ZAS ORMARIĆ
4,5	1,0	0,5	1,0	1,0	0,5	0,5
PRIKLJUČNICE	TAJNIK 2.39	RAVNATELJ 2.40	RAVNATELJ 2.40	SOBA ZA SASTANKE 2.41	SOBA ZA SASTANKE 2.41, HODNIK 2.14	ELEKTRO SOBA 2.23

VUKUŠIĆ PROJEKTI d.o.o. ZA GRADITELJSTVO, TRGOVINU I USLUGE Marina Getaldića 5, 10 410 Velika Gorica	Investitor: GRAD OMIŠ (OIB: 49299622160) Trg kralja Tomislava 5/1, 21310 Omiš	Građevina i lokacija: ZGRADA CENTRALNOG DJEČJEG VRTIĆA U OMIŠU I JAVNA ZELENA POVRŠINA S DJEČJIM IGRALIŠTEM, PODRUČJE RIBNJAK k.č. 3839/14, 3839/16, 3839/17, k.o. Duće	Faza i vrsta: IZVEDBENI PROJEKT ELEKTROTEHNIČKI PROJEKT JAKE I SLABE STRUJE I SUSTAVA ZA ZAŠTITU OD DJELOVANJA MUNJE NA GRAĐEVINAMA	Sadržaj: JAKA STRUJA: JEDNOPOLNA SHEMA RAZVODNOG ORMARA, tip RO-2	List/listova: 6/11 Nacrt broj: 13.

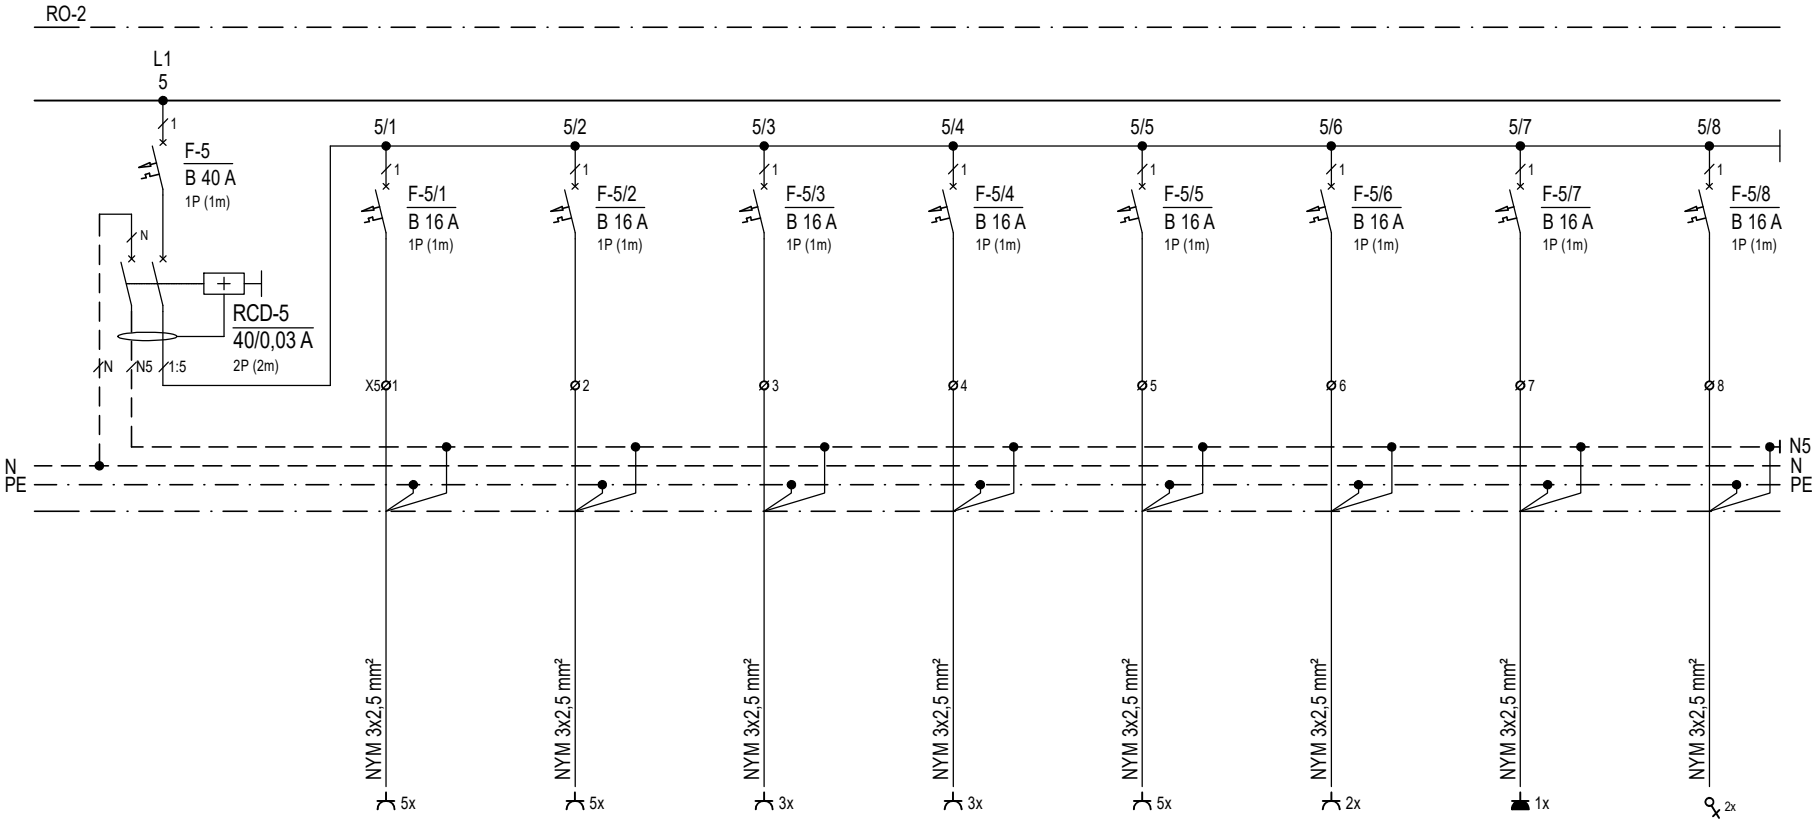


RCD 5	2. KAT OPĆA POTROŠNJA	2. KAT RADNO MJESTO	2. KAT OPĆA POTROŠNJA	2. KAT RADNO MJESTO	2. KAT RADNO MJESTO	2. KAT OPĆA POTROŠNJA	2. KAT OPĆA POTROŠNJA	2.KAT PRIČUVA
5,5	0,5	1,0	0,5	1,0	1,0	0,5	0,5	0,5
PRIKLJUČNICE	SPREM. PRIBORA 2.33, EL. SOBA 2.32, STROJ. 2.31, HODNIK 2.15	DOMAR 2.22	DOMAR 2.22, DEFEKTOLOG 2.21	DEFEKTOLOG 2.21	PEDAGOG 2.20	HODNIK 2.15, ADMIN. SPREMIŠTE 2.19	KROVNA TERASA	PROČELJA

VUKUŠIĆ PROJEKTI d.o.o. ZA GRADITELJSTVO, TRGOVINU I USLUGE Marina Getaldića 5, 10 410 Velika Gorica	Investitor: GRAD OMIŠ (OIB: 49299622160) Trg kralja Tomislava 5/1, 21310 Omiš	Građevina i lokacija: ZGRADA CENTRALNOG DJEČJEG VRTIĆA U OMIŠU I JAVNA ZELENA POVRŠINA S DJEČJIM IGRALIŠTEM, PODRUČJE RIBNJAK k.č. 3839/14, 3839/16, 3839/17, k.o. Duće	Faza i vrsta: IZVEDBENI PROJEKT ELEKTROTEHNIČKI PROJEKT JAKE I SLABE STRUJE I SUSTAVA ZA ZAŠTITU OD DJELOVANJA MUNJE NA GRAĐEVINAMA	Sadržaj: JAKA STRUJA: JEDNOPOLNA SHEMA RAZVODNOG ORMARA, tip RO-2	List/listova: 7/11 Nacrt broj: 13.

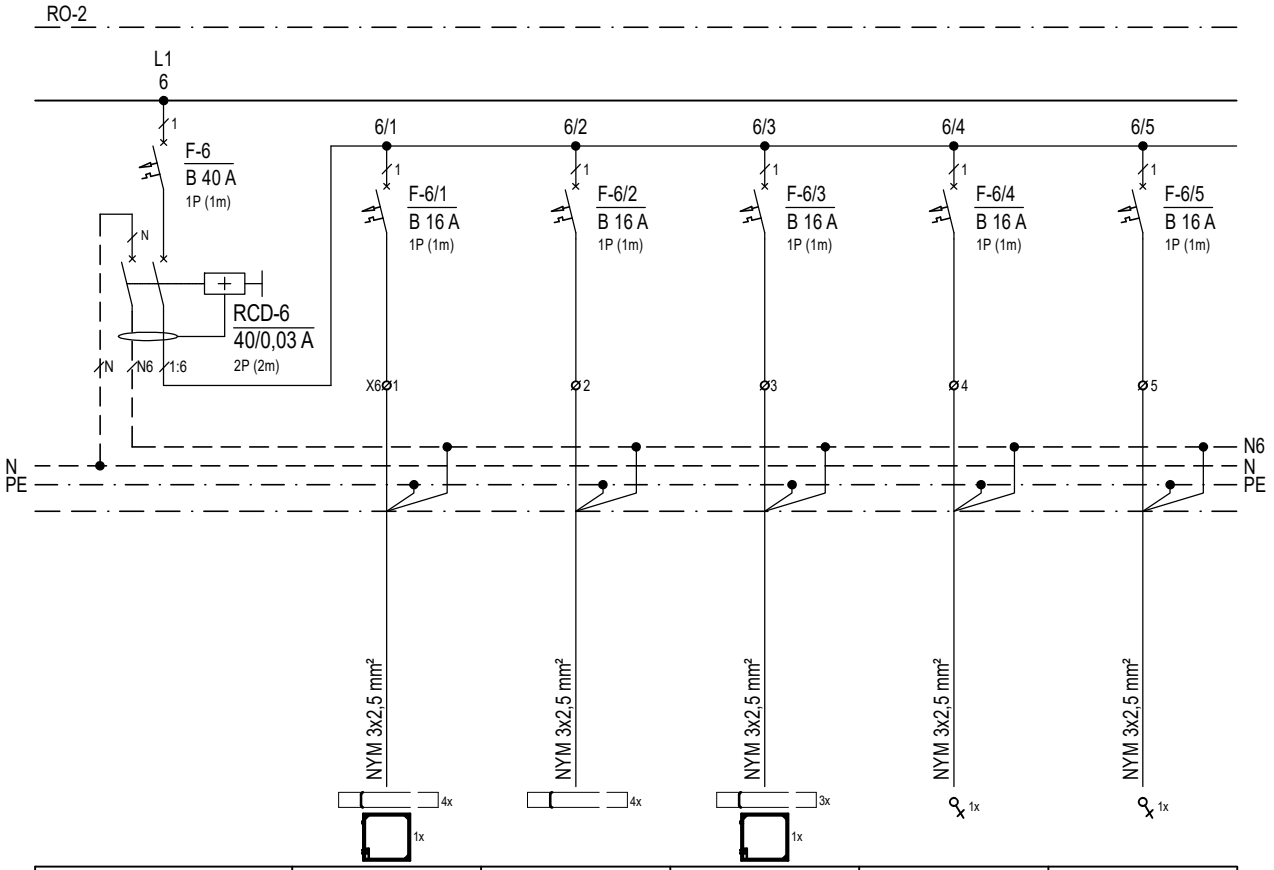


RCD 6	2. KAT UNUTARNJA JEDINICA VRF SUSTAVA	2. KAT UNUTARNJA JEDINICA VRF SUSTAVA	2. KAT UNUTARNJA JEDINICA VRF SUSTAVA	2.KAT IZVOD ZA RASVJETU DIZALA	2.KAT IZVOD ZA RASVJETU DIZALA
1,45	0,10	0,10	0,10	0,5	0,5
STROJARSKA OPREMA	DISPOZICIJA PREMA STROJARSKOM PROJEKTU	DISPOZICIJA PREMA STROJARSKOM PROJEKTU	DISPOZICIJA PREMA STROJARSKOM PROJEKTU	DIZALO D1	DIZALO D2

VUKUŠIĆ PROJEKTI d.o.o. ZA GRADITELJSTVO, TRGOVINU I USLUGE Marina Getaldića 5, 10 410 Velika Gorica	Investitor: GRAD OMIŠ (OIB: 49299622160) Trg kralja Tomislava 5/1, 21310 Omiš	Građevina i lokacija: ZGRADA CENTRALNOG DJEČJEG VRTIĆA U OMIŠU I JAVNA ZELENA POVRŠINA S DJEČJIM IGRALIŠTEM, PODRUČJE RIBNJAK k.č. 3839/14, 3839/16, 3839/17, k.o. Duće	Faza i vrsta: IZVEDBENI PROJEKT ELEKTROTEHNIČKI PROJEKT JAKE I SLABE STRUJE I SUSTAVA ZA ZAŠTITU OD DJELOVANJA MUNJE NA GRAĐEVINAMA	Sadržaj: JAKA STRUJA: JEDNOPOLNA SHEMA RAZVODNOG ORMARA, tip RO-2	List/listova: 8/11 Nacrt broj: 13.

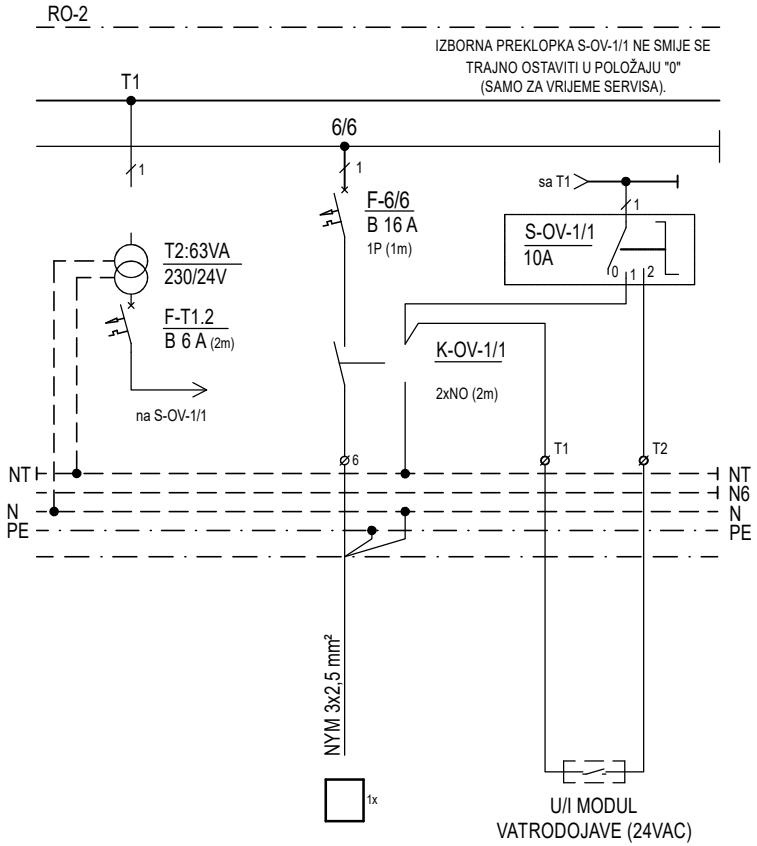


TRANSFORMATOR ISKLJUČENJA VENTILACIJE	2. KAT ODSISNI VENTILATOR	UPRAVLJANJE RADOM ODSISNOG VENILATORA, ISKLJUČENJE VATRODOJAVOM
-	0,15	-
U SKLOPU ORMARA	DOMAR 2.22	GREBENASTA SKLOPKA, 0 - RUČNO - U/I MODUL (PORED ORMARA)

VUKUŠIĆ PROJEKTI d.o.o. ZA GRADITELJSTVO, TRGOVINU I USLUGE Marina Getaldića 5, 10 410 Velika Gorica	Investitor: GRAD OMIŠ (OIB: 49299622160) Trg kralja Tomislava 5/1, 21310 Omiš	Građevina i lokacija: ZGRADA CENTRALNOG DJEČJEG VRTIĆA U OMIŠU I JAVNA ZELENA POVRŠINA S DJEČJIM IGRALIŠTEM, PODRUČJE RIBNJAK k.č. 3839/14, 3839/16, 3839/17, k.o. Duće	Faza i vrsta: IZVEDBENI PROJEKT ELEKTROTEHNIČKI PROJEKT JAKE I SLABE STRUJE I SUSTAVA ZA ZAŠTITU OD DJELOVANJA MUNJE NA GRAĐEVINAMA	Sadržaj: JAKA STRUJA: JEDNOPOLNA SHEMA RAZVODNOG ORMARA, tip RO-2	List/listova: 9/11 Nacrt broj: 13.

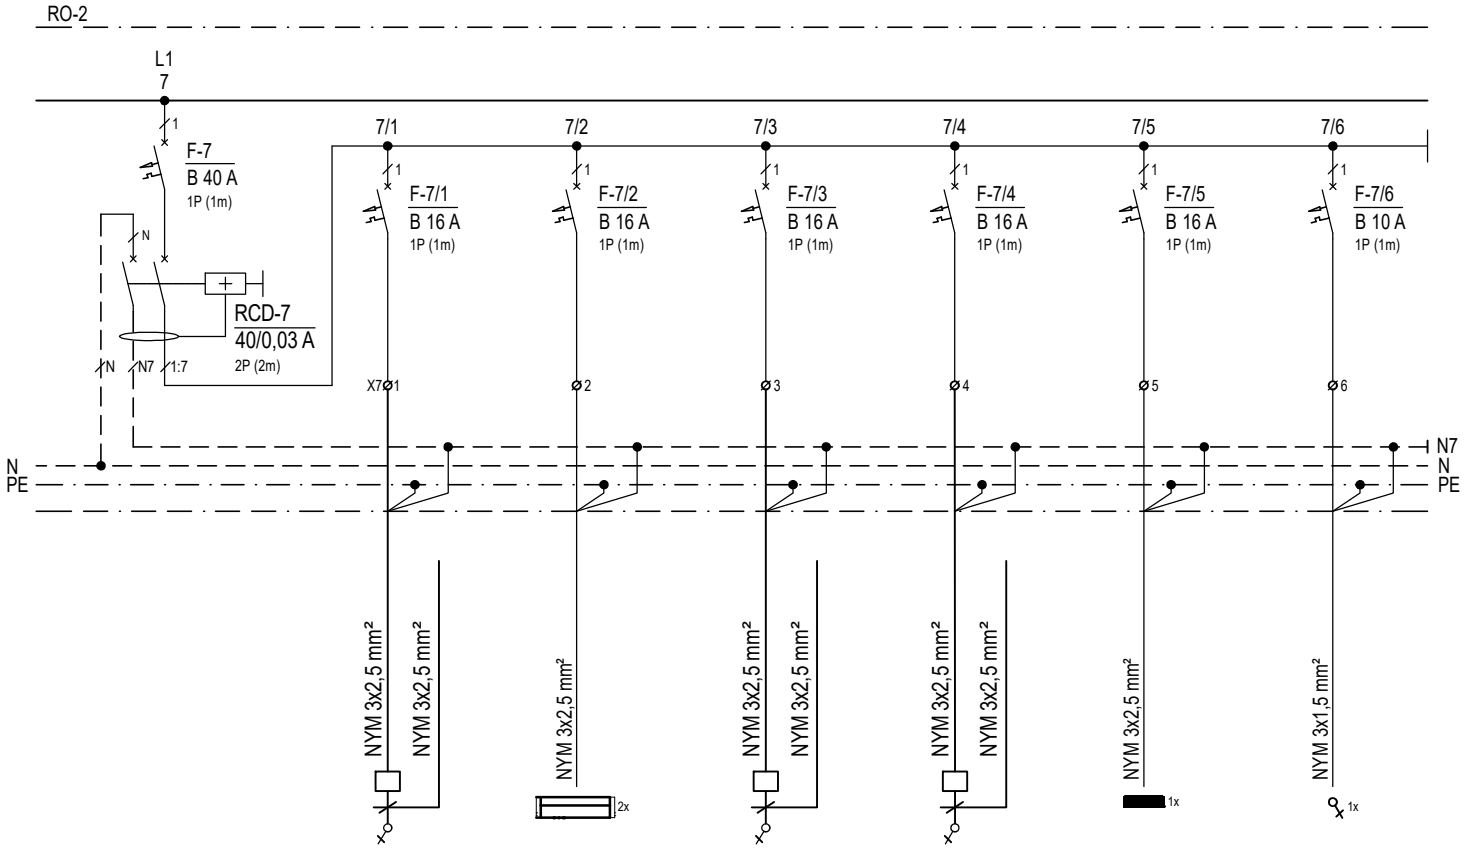

RCD 7	2. KAT ELEKTRIČNO PODNO GRIJANJE (10)	2. KAT UJ MULTI-SPLIT SUSTAVA UJ-MS-1/1, UJ-MS-1/2	2. KAT ELEKTRIČNO PODNO GRIJANJE (12)	2. KAT ELEKTRIČNO PODNO GRIJANJE (13)	2. KAT ELEKTRIČNI RADIJATOR	2. KAT OMEKŠIVAČ SANITARNE POTROŠNE VODE
1,90	0,15	0,10	0,45	0,30	0,80	0,10
STROJARSKA OPREMA	SANITARIJE	ELEKTRO SOBA 2.32, ELEKTRO SOBA 2.23	SANITARIJE 2.30	SANITARIJE 2.29	DISPOZICIJA PREMA STROJARSKOM PROJEKTU	SPREMIŠTE 2.33

VUKUŠIĆ PROJEKTI d.o.o. ZA GRADITELJSTVO, TRGOVINU I USLUGE Marina Getaldića 5, 10 410 Velika Gorica	Investitor: GRAD OMIŠ (OIB: 49299622160) Trg kralja Tomislava 5/1, 21310 Omiš	Građevina i lokacija: ZGRADA CENTRALNOG DJEČJEG VRTIĆA U OMIŠU I JAVNA ZELENA POVRŠINA S DJEČJIM IGRALIŠTEM, PODRUČJE RIBNJAK k.č. 3839/14, 3839/16, 3839/17, k.o. Duće	Faza i vrsta: IZVEDBENI PROJEKT ELEKTROTEHNIČKI PROJEKT JAKE I SLABE STRUJE I SUSTAVA ZA ZAŠTITU OD DJELOVANJA MUNJE NA GRAĐEVINAMA	Sadržaj: JAKA STRUJA: JEDNOPOLNA SHEMA RAZVODNOG ORMARA, tip RO-2	List/listova: 10/11 Nacrt broj: 13.

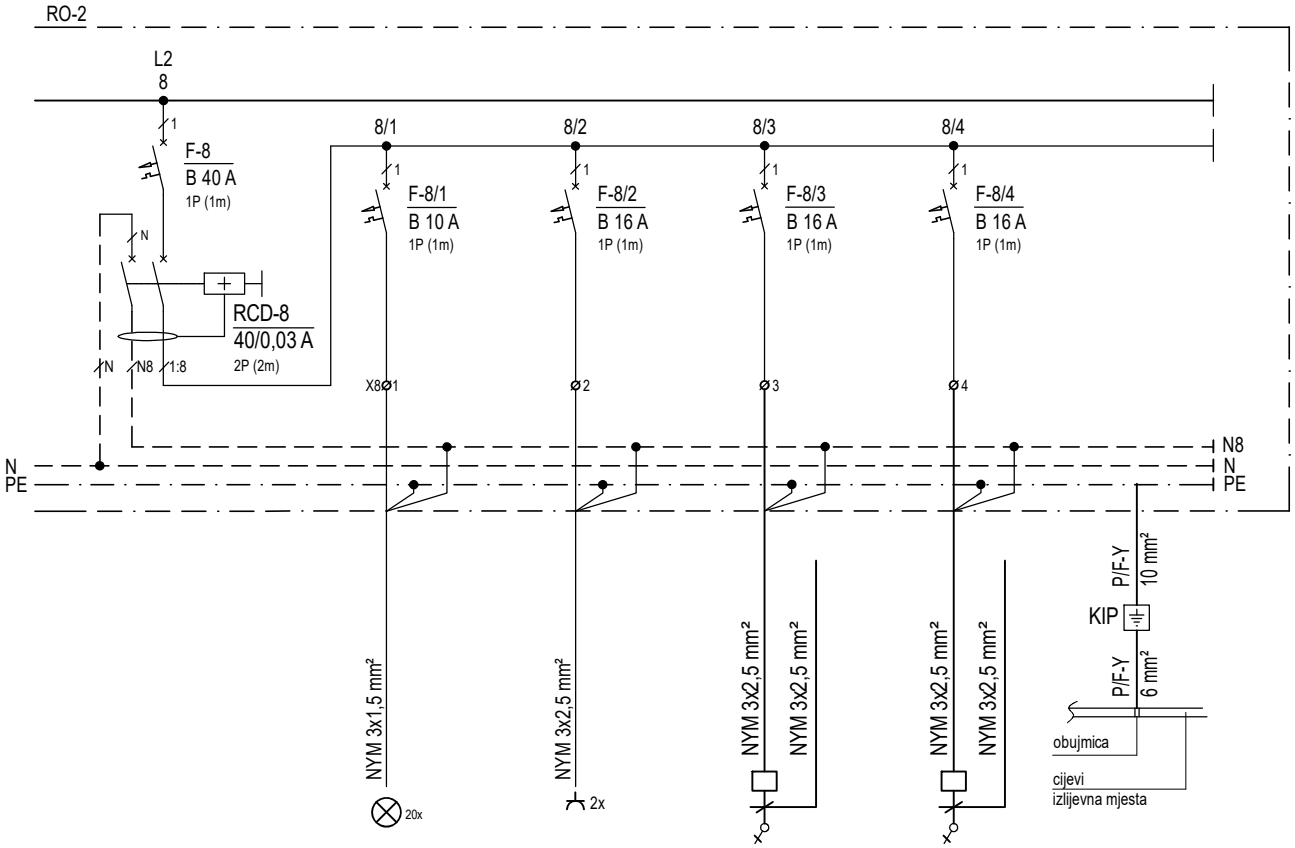

RCD 8	EL. RASVJETA 2. KAT	2. KAT OPĆA POTROŠNJA	2. KAT ELEKTRIČNO PODNO GRIJANJE (14)	2. KAT ELEKTRIČNO PODNO GRIJANJE (15)	DODATNO IZJEDNAČENJE POTENCIJALA
1,75	0,20	0,5	0,60	0,45	-
PRIKLJUČNICE	GARD. ZA TEHN. OSOB. 2.26, 2.27, SAN. 2.25, 2.28, SAN. ZA. OSOB. KUH. 2.8	GARDEROBA ZA TEHNIČKO OSOBLJE 2.26, 2.27	GARDEROBA ZA TEHN. OSOBLJE 2.25 SANITARIJE 2.26	GARDEROBA ZA TEHN. OSOBLJE 2.27 SANITARIJE 2.28	GARDEROBA ZA TEHNIČKO OSOBLJE Ž 2.27

VUKUŠIĆ PROJEKTI d.o.o.
ZA GRADITELJSTVO, TRGOVINU I USLUGE
Marina Getaldića 5, 10 410 Velika Gorica


Investitor:
GRAD OMIŠ
(OIB: 49299622160)
Trg kralja Tomislava 5/1, 21310 Omiš

Građevina i lokacija:
ZGRADA CENTRALNOG DJEČJEG VRTIĆA U OMIŠU I JAVNA ZELENA POVRŠINA S DJEČJIM IGRALIŠTEM, PODRUČJE RIBNJAK
k.č. 3839/14, 3839/16, 3839/17, k.o. Duće

Faza i vrsta: IZVEDBENI PROJEKT
ELEKTROTEHNIČKI PROJEKT
JAKE I SLABE STRUJE I SUSTAVA ZA ZAŠTITU OD DJELOVANJA MUNJE NA GRAĐEVINAMA

Sadržaj:
JAKA STRUJA:
JEDNOPOLNA SHEMA RAZVODNOG ORMARA, tip RO-2

List/listova: 11/11
Nacrt broj: 13.

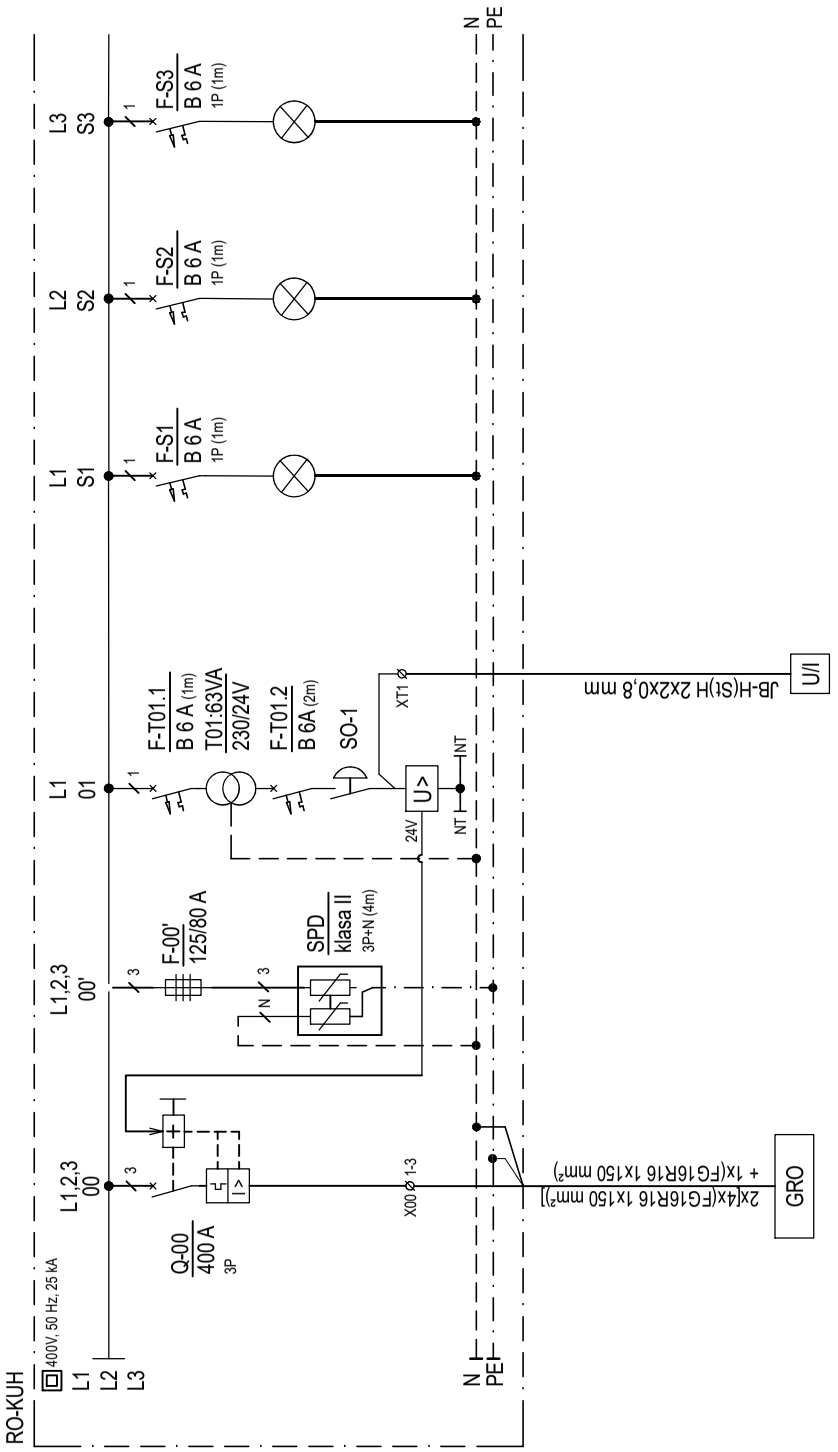


OPIS	NAPAJANJE RO-KUH IZ GRO ORMARA	SPD	ISKLJUČENJE EL. ENERGIJE U NUŽDI: ISKLOPNIK ZA ISKLJUČENJE U NUŽDI ("GLJIVA"), U/I MODUL VATRODOJAVE	LED ŽARULJICA ZELENA	LED ŽARULJICA ZELENA	LED ŽARULJICA ZELENA
Pi / Pv (kW)	Pi = 268,3	-	0,05	-	-	-
DISP.	RO-KUH smješten u prostoriji 2.23 Elektro soba na 2. katu građevine	SPD 20kA, 3p+N, klasa II, Up=1,5kV, Uc=255VAC	"GLJIVA" NA VRATIMA ORMARA RO-KUH, U/I MODUL PORED ORMARA	MOTRENJE FAZE L1 ZELENI LED ELEMENT NA VRATIMA RO-KUH	MOTRENJE FAZE L2 ZELENI LED ELEMENT NA VRATIMA RO-KUH	MOTRENJE FAZE L3 ZELENI LED ELEMENT NA VRATIMA RO-KUH

RO-KUH
- samostojeći metalni ormar, 2 vrata, IP55, dimenzija (vxšxd) 2000x2000x400 mm


VUKUŠIĆ PROJEKTI d.o.o. ZA GRADITELJSTVO, TRGOVINU I USLUGE, Marina Getaldića 5, 10 410 Velika Gorica, vukusic.projekti@gmail.com

Investitor: GRAD OMIŠ (OIB: 49299622160) Trg kralja Tomislava 5/1, 21310 Omiš	Faza: IZVEDBENI PROJEKT	Projektant: BOJAN VUKUŠIĆ, mag. ing. el. Suradnici: ANTONIO PAUN, bacc. ing. el. FILIP TEOFILOVIĆ, str. rač. teh. LUKA VRDOLJAK, mag. ing. aedif.	ZOP: 100
Građevina: ZGRADA CENTRALNOG DJEČJEG VRTIĆA U OMIŠU I JAVNA ZELENA POVRŠINA S DJEČJIM IGRALIŠTEM, PODRUČJE RIBNJAK	Vrsta: ELEKTROTEHNIČKI PROJEKT JAKE I SLABE STRUJE I SUSTAVA ZA ZAŠTITU OD DJELOVANJA MUNJE NA GRAĐEVINAMA		TD: 104-25-E
			Datum: rujan 2025.
			Mjerilo: -
Lokacija: k.č. 3839/14, 3839/16, 3839/17, k.o. Duće	Sadržaj: JAKA STRUJA: JEDNOPOLNA SHEMA RAZVODNOG ORMARA, tip RO-KUH		List/listova: 1/15
			Nacrt broj: 14.

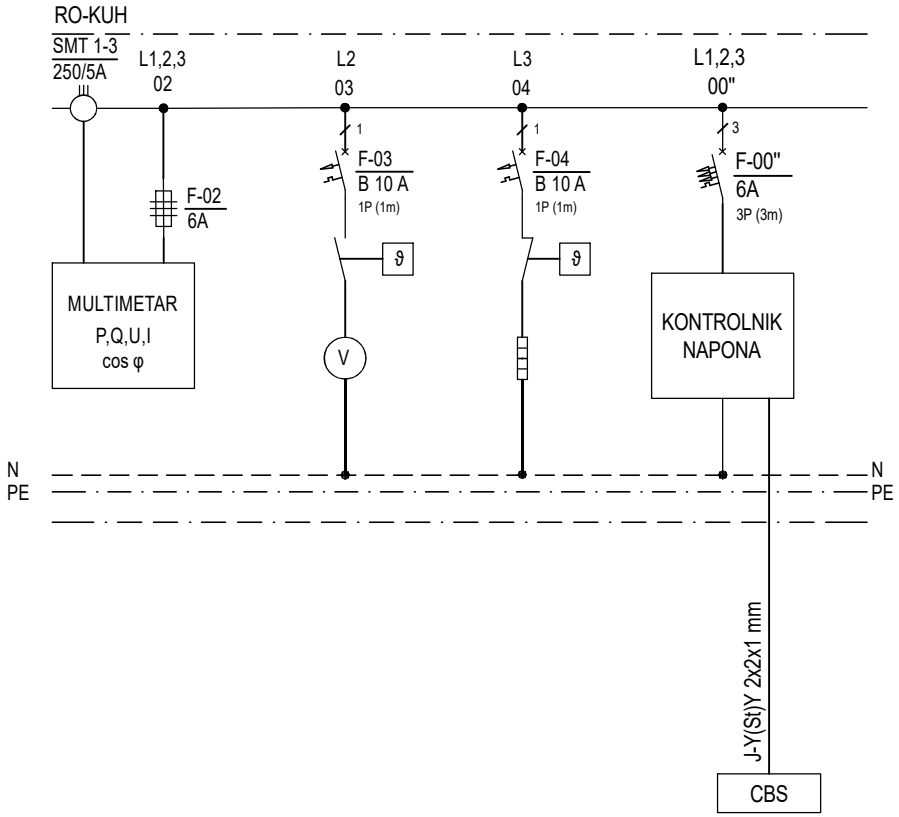


KONTROLNO MJERENJE POTROŠNJE ELEKTRIČNE ENERGIJE	VENTILACIJA RO-KUH	GRIJANJE RO-KUH	KONTROLA NAPONA
0,001	0,02	0,01	-
RO-KUH	VENTILATOR I TERMOSTAT UNUTAR RO-KUH	GRIJAČ I TERMOSTAT UNUTAR RO-KUH	CENTRALNI SUSTAV SIGURNOSNE RASVJETE

VUKUŠIĆ PROJEKTI d.o.o. ZA GRADITELJSTVO, TRGOVINU I USLUGE Marina Getaldića 5, 10 410 Velika Gorica	Investitor: GRAD OMIŠ (OIB: 49299622160) Trg kralja Tomislava 5/1, 21310 Omiš	Građevina i lokacija: ZGRADA CENTRALNOG DJEČJEG VRTIĆA U OMIŠU I JAVNA ZELENA POVRŠINA S DJEČJIM IGRALIŠTEM, PODRUČJE RIBNJAK k.č. 3839/14, 3839/16, 3839/17, k.o. Duće	Faza i vrsta: IZVEDBENI PROJEKT ELEKTROTEHNIČKI PROJEKT JAKE I SLABE STRUJE I SUSTAVA ZA ZAŠTITU OD DJELOVANJA MUNJE NA GRAĐEVINAMA	Sadržaj: JAKA STRUJA: JEDNOPOLNA SHEMA RAZVODNOG ORMARA, tip RO-KUH	List/listova: 2/15 Nacrt broj: 14.

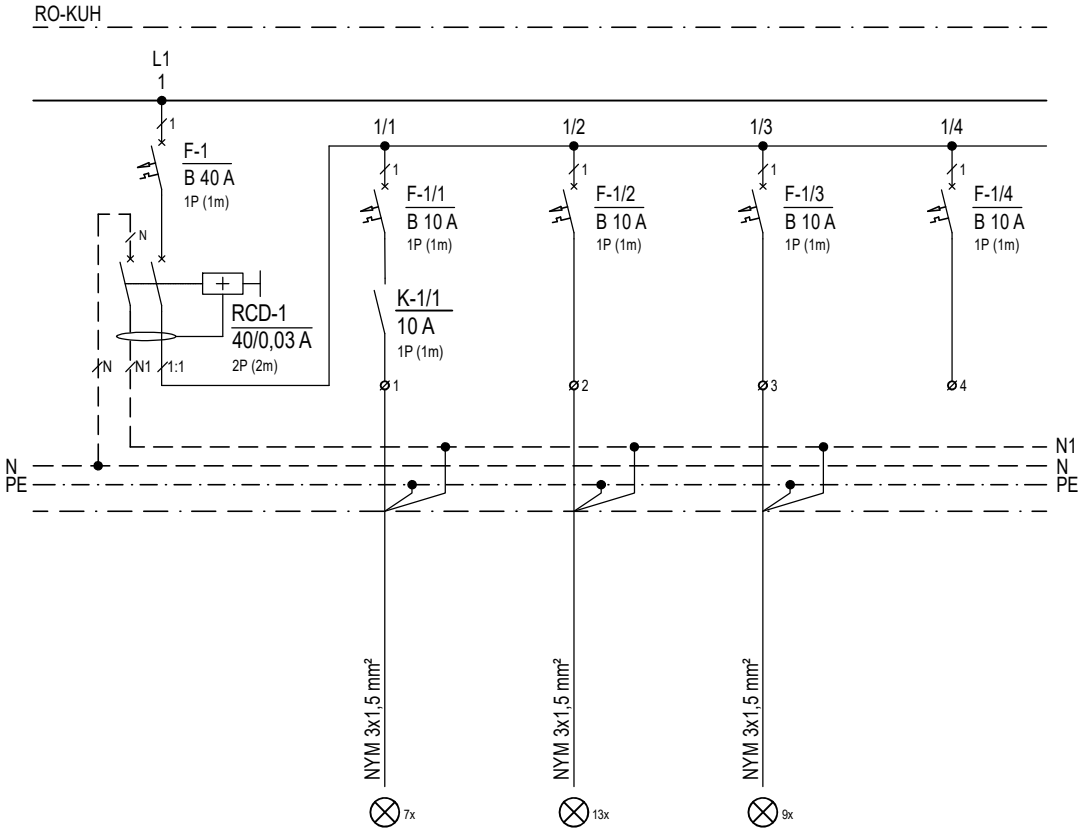


RCD 1	EL. RASVJETA 2. KAT	EL. RASVJETA 2. KAT	EL. RASVJETA 2. KAT	PRIČUVA
1,0	0,35	0,31	0,36	-
RASVJETA	GLAVNI KUHAR 2.6, PROSTORIJA 2.5, 2.7, 2.8, PRAONICA 2.16, 2.17, 2.18	SPREMIŠTE KUHINJE 2.2, PRETP. KUHINJE 2.4, PRETPROSTOR 2.11	SREDIŠNJA KUHINJA 2.1	

VUKUŠIĆ PROJEKTI d.o.o. ZA GRADITELJSTVO, TRGOVINU I USLUGE Marina Getaldića 5, 10 410 Velika Gorica	Investitor: GRAD OMIŠ (OIB: 49299622160) Trg kralja Tomislava 5/1, 21310 Omiš	Građevina i lokacija: ZGRADA CENTRALNOG DJEČJEG VRTIĆA U OMIŠU I JAVNA ZELENA POVRŠINA S DJEČJIM IGRALIŠTEM, PODRUČJE RIBNJAK k.č. 3839/14, 3839/16, 3839/17, k.o. Duće	Faza i vrsta: IZVEDBENI PROJEKT ELEKTROTEHNIČKI PROJEKT JAKE I SLABE STRUJE I SUSTAVA ZA ZAŠTITU OD DJELOVANJA MUNJE NA GRAĐEVINAMA	Sadržaj: JAKA STRUJA: JEDNOPOLNA SHEMA RAZVODNOG ORMARA, tip RO-KUH	List/listova: 3/15 Nacrt broj: 14.

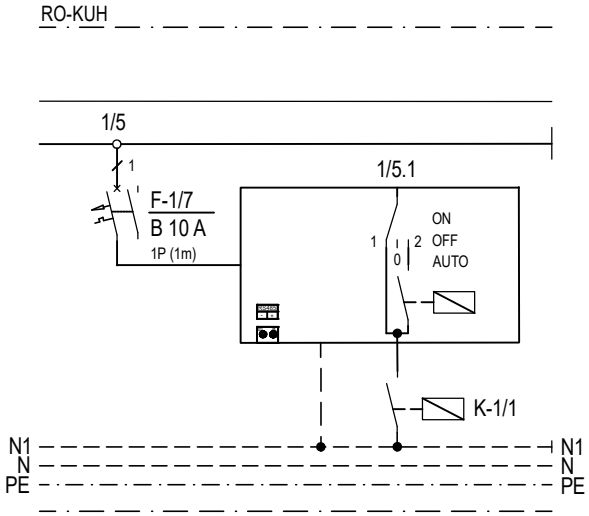

	EL. RASVJETA
0,02	-
SPAJANJE NA SVJETILJKE (UKUPNO 64 ADRESE)	

VUKUŠIĆ PROJEKTI d.o.o. ZA GRADITELJSTVO, TRGOVINU I USLUGE Marina Getaldića 5, 10 410 Velika Gorica	Investitor: GRAD OMIŠ (OIB: 49299622160) Trg kralja Tomislava 5/1, 21310 Omiš	Građevina i lokacija: ZGRADA CENTRALNOG DJEČJEG VRTIĆA U OMIŠU I JAVNA ZELENA POVRŠINA S DJEČJIM IGRALIŠTEM, PODRUČJE RIBNJAK k.č. 3839/14, 3839/16, 3839/17, k.o. Duće	Faza i vrsta: IZVEDBENI PROJEKT ELEKTROTEHNIČKI PROJEKT JAKE I SLABE STRUJE I SUSTAVA ZA ZAŠTITU OD DJELOVANJA MUNJE NA GRAĐEVINAMA	Sadržaj: JAKA STRUJA: JEDNOPOLNA SHEMA RAZVODNOG ORMARA, tip RO-KUH	List/listova: 4/15 Nacrt broj: 14.

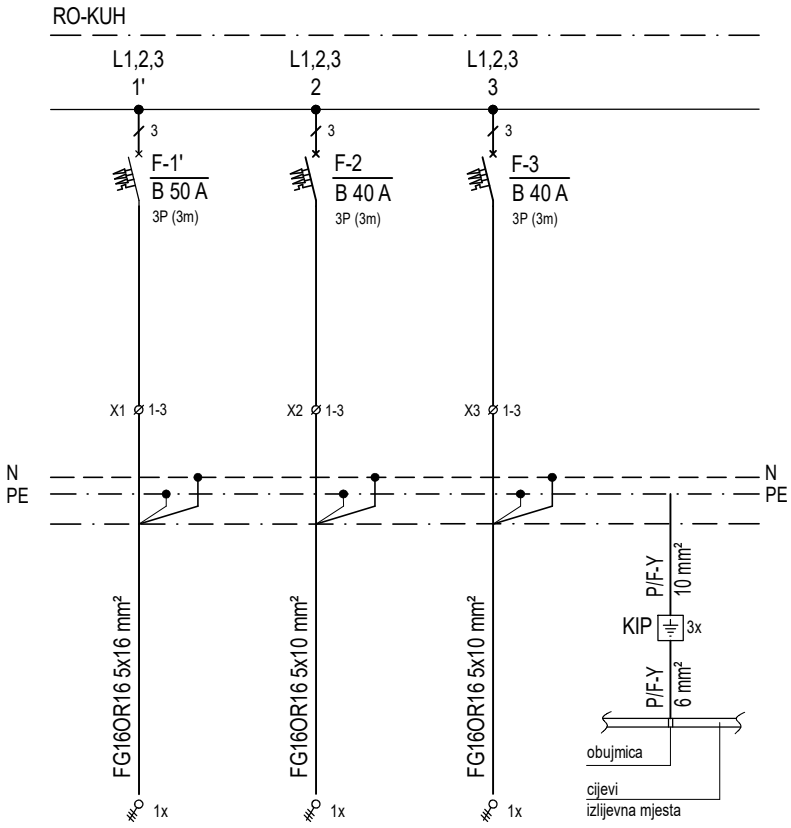

VIŠENAMJENSKI UREĐAJ	KOTAO	KOTAO	DODATNO IZJEDNAČENJE POTENCIJALA
27	21,3	21,3	-
2.1 SREDIŠNJA KUHINJA	2.1 SREDIŠNJA KUHINJA	2.1 SREDIŠNJA KUHINJA	2.1 SREDIŠNJA KUHINJA, 2.16 PRAONICA

VUKUŠIĆ PROJEKTI d.o.o.
ZA GRADITELJSTVO, TRGOVINU I USLUGE
Marina Getaldića 5, 10 410 Velika Gorica

Investitor:
GRAD OMIŠ
(OIB: 49299622160)
Trg kralja Tomislava 5/1, 21310 Omiš


Građevina i lokacija:
ZGRADA CENTRALNOG DJEČJEG VRTIĆA U OMIŠU I JAVNA ZELENA POVRŠINA S DJEČJIM IGRALIŠTEM, PODRUČJE RIBNJAK
k.č. 3839/14, 3839/16, 3839/17, k.o. Duće

Faza i vrsta: IZVEDBENI PROJEKT
ELEKTROTEHNIČKI PROJEKT
JAKE I SLABE STRUJE I SUSTAVA ZA ZAŠTITU OD DJELOVANJA MUNJE NA GRAĐEVINAMA

Sadržaj:
JAKA STRUJA:
JEDNOPOLNA SHEMA RAZVODNOG ORMARA, tip RO-KUH


List/listova: 5/15

Nacrt broj: 14.

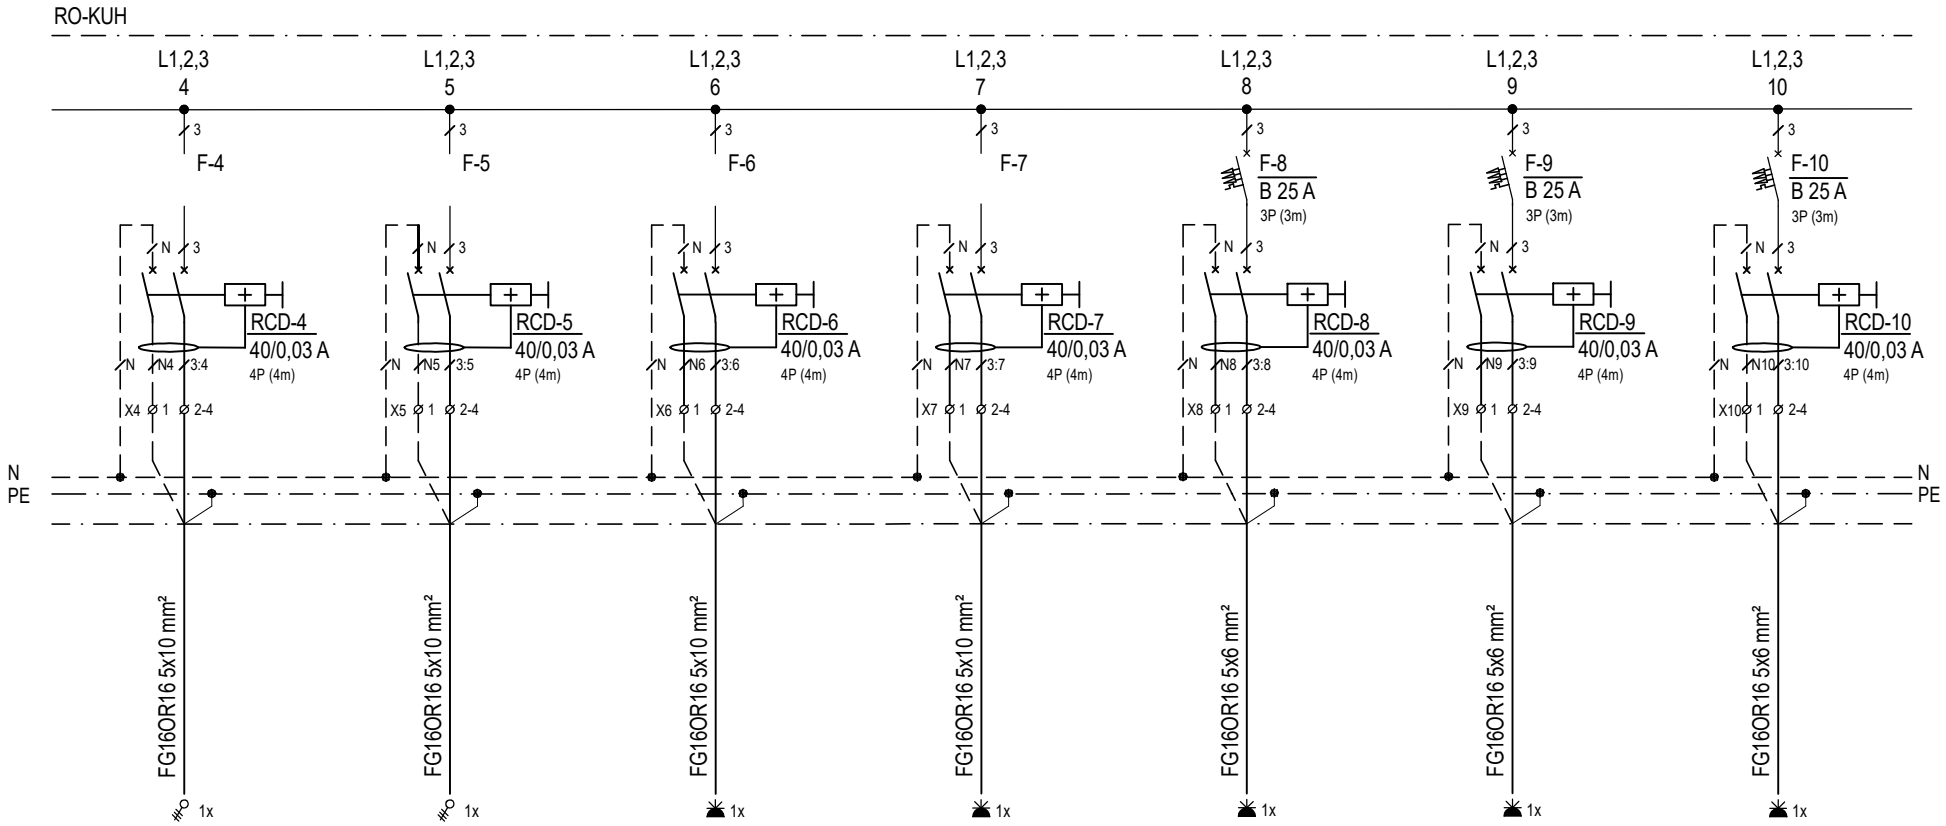


INDUKCIJA	INDUKCIJA	PERILICA CRNOG SUĐA (IND. PRIKLJUČNICA, IP67, In=32A)	KONVEKTOMAT (IND. PRIKLJUČNICA, IP67, In=63A)	KONVEKTOMAT (IND. PRIKLJUČNICA, IP67, In=32A)	PERILICA BIJELOG SUĐA (IND. PRIKLJUČNICA, IP67, In=32A)	PERILICA BIJELOG SUĐA (IND. PRIKLJUČNICA, IP67, In=32A)
20,0	20,0	16,4	19,0	11,0	10,1	10,1
2.1 SREDIŠNJA KUHINJA	2.1 SREDIŠNJA KUHINJA	2.1 SREDIŠNJA KUHINJA	2.1 SREDIŠNJA KUHINJA	2.1 SREDIŠNJA KUHINJA	2.1 SREDIŠNJA KUHINJA	2.1 SREDIŠNJA KUHINJA

VUKUŠIĆ PROJEKTI d.o.o. ZA GRADITELJSTVO, TRGOVINU I USLUGE Marina Getaldića 5, 10 410 Velika Gorica	Investitor: GRAD OMIŠ (OIB: 49299622160) Trg kralja Tomislava 5/1, 21310 Omiš	Građevina i lokacija: ZGRADA CENTRALNOG DJEČJEG VRTIĆA U OMIŠU I JAVNA ZELENA POVRŠINA S DJEČJIM IGRALIŠTEM, PODRUČJE RIBNJAK k.č. 3839/14, 3839/16, 3839/17, k.o. Duće	Faza i vrsta: IZVEDBENI PROJEKT ELEKTROTEHNIČKI PROJEKT JAKE I SLABE STRUJE I SUSTAVA ZA ZAŠTITU OD DJELOVANJA MUNJE NA GRAĐEVINAMA	Sadržaj: JAKA STRUJA: JEDNOPOLNA SHEMA RAZVODNOG ORMARA, tip RO-KUH	List/listova: 6/15 Nacrt broj: 14.

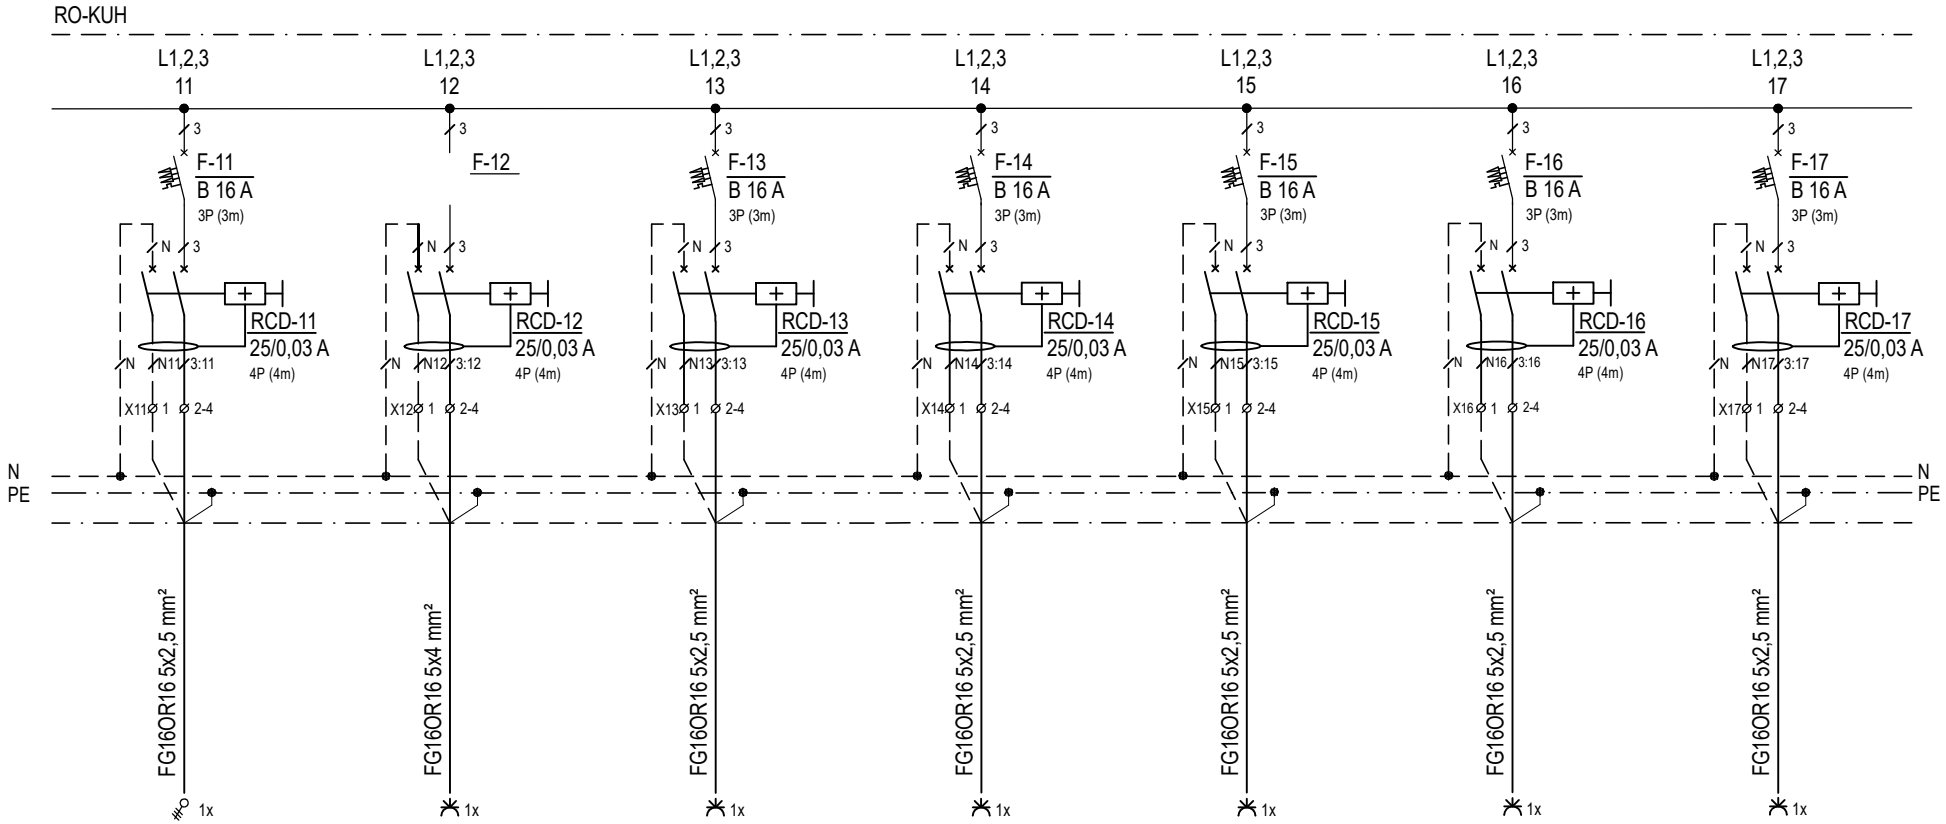


ŽARNA PLOČA (IND. PRIKLJUČNICA, IP67, In=32A)	PERILICA RUBLJA (IND. ŠUKO PRIKLJUČNICA, IP44, In=16A)	PERILICA RUBLJA (IND. ŠUKO PRIKLJUČNICA, IP44, In=16A)	PERILICA RUBLJA (IND. ŠUKO PRIKLJUČNICA, IP44, In=16A)	PERILICA RUBLJA (IND. ŠUKO PRIKLJUČNICA, IP44, In=16A)	PERILICA RUBLJA (IND. ŠUKO PRIKLJUČNICA, IP44, In=16A)	PERILICA RUBLJA (IND. ŠUKO PRIKLJUČNICA, IP44, In=16A)
5,5	7,0	5,0	7,0	5,0	7,0	5,0
2.16 PRAONICA	2.16 PRAONICA	2.16 PRAONICA	2.16 PRAONICA	2.16 PRAONICA	2.16 PRAONICA	2.16 PRAONICA

VUKUŠIĆ PROJEKTI d.o.o. ZA GRADITELJSTVO, TRGOVINU I USLUGE Marina Getaldića 5, 10 410 Velika Gorica	Investitor: GRAD OMIŠ (OIB: 49299622160) Trg kralja Tomislava 5/1, 21310 Omiš	Građevina i lokacija: ZGRADA CENTRALNOG DJEČJEG VRTIĆA U OMIŠU I JAVNA ZELENA POVRŠINA S DJEČJIM IGRALIŠTEM, PODRUČJE RIBNJAK k.č. 3839/14, 3839/16, 3839/17, k.o. Duće	Faza i vrsta: IZVEDBENI PROJEKT ELEKTROTEHNIČKI PROJEKT JAKE I SLABE STRUJE I SUSTAVA ZA ZAŠTITU OD DJELOVANJA MUNJE NA GRAĐEVINAMA	Sadržaj: JAKA STRUJA: JEDNOPOLNA SHEMA RAZVODNOG ORMARA, tip RO-KUH	List/listova: 7/15 Nacrt broj: 14.

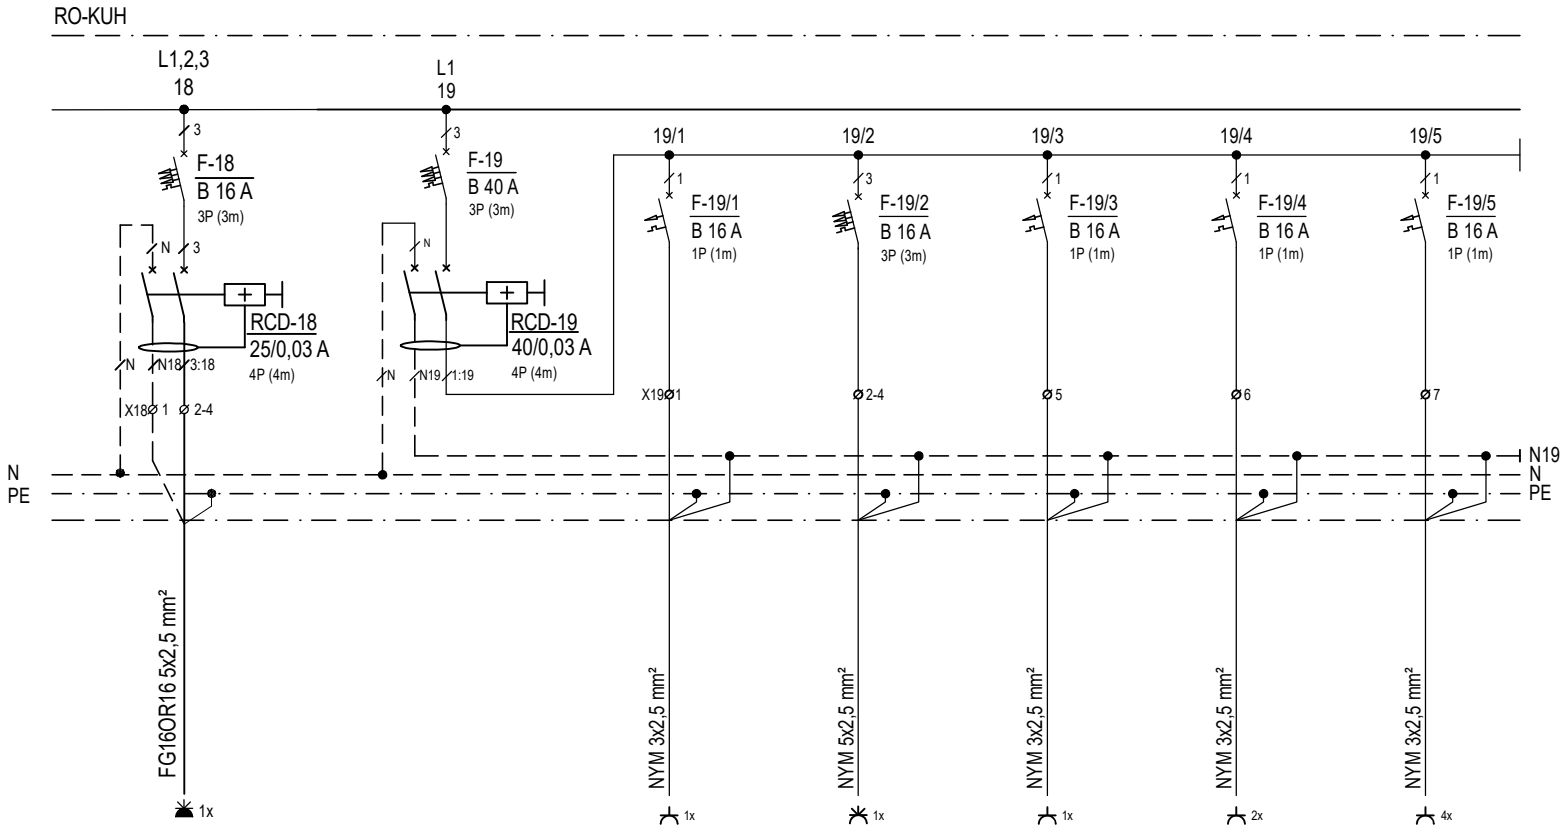


STROJ ZA GLAČANJE (IND. PRIKLJUČNICA, IP67, In=32A)	RCD 19	STROJ ZA ŠIVANJE	GLAČANJE	OPĆA POTROŠNJA	OPĆA POTROŠNJA	OPĆA POTROŠNJA
6,5	4,5	0,5	2,5	0,5	0,5	0,5
2.16 PRAONICA	KUHINJA I PRAONICA	2.16 PRAONICA	2.16 PRAONICA	2.5	2.7	2.6 GLAVNI KUHAR, 2.2 SPREMIŠTE KUHINJE

VUKUŠIĆ PROJEKTI d.o.o. ZA GRADITELJSTVO, TRGOVINU I USLUGE Marina Getaldića 5, 10 410 Velika Gorica	Investitor: GRAD OMIŠ (OIB: 49299622160) Trg kralja Tomislava 5/1, 21310 Omiš	Građevina i lokacija: ZGRADA CENTRALNOG DJEČJEG VRTIĆA U OMIŠU I JAVNA ZELENA POVRŠINA S DJEČJIM IGRALIŠTEM, PODRUČJE RIBNJAK k.č. 3839/14, 3839/16, 3839/17, k.o. Duće	Faza i vrsta: IZVEDBENI PROJEKT ELEKTROTEHNIČKI PROJEKT JAKE I SLABE STRUJE I SUSTAVA ZA ZAŠTITU OD DJELOVANJA MUNJE NA GRAĐEVINAMA	Sadržaj: JAKA STRUJA: JEDNOPOLNA SHEMA RAZVODNOG ORMARA, tip RO-KUH	List/listova: 8/15 Nacrt broj: 14.

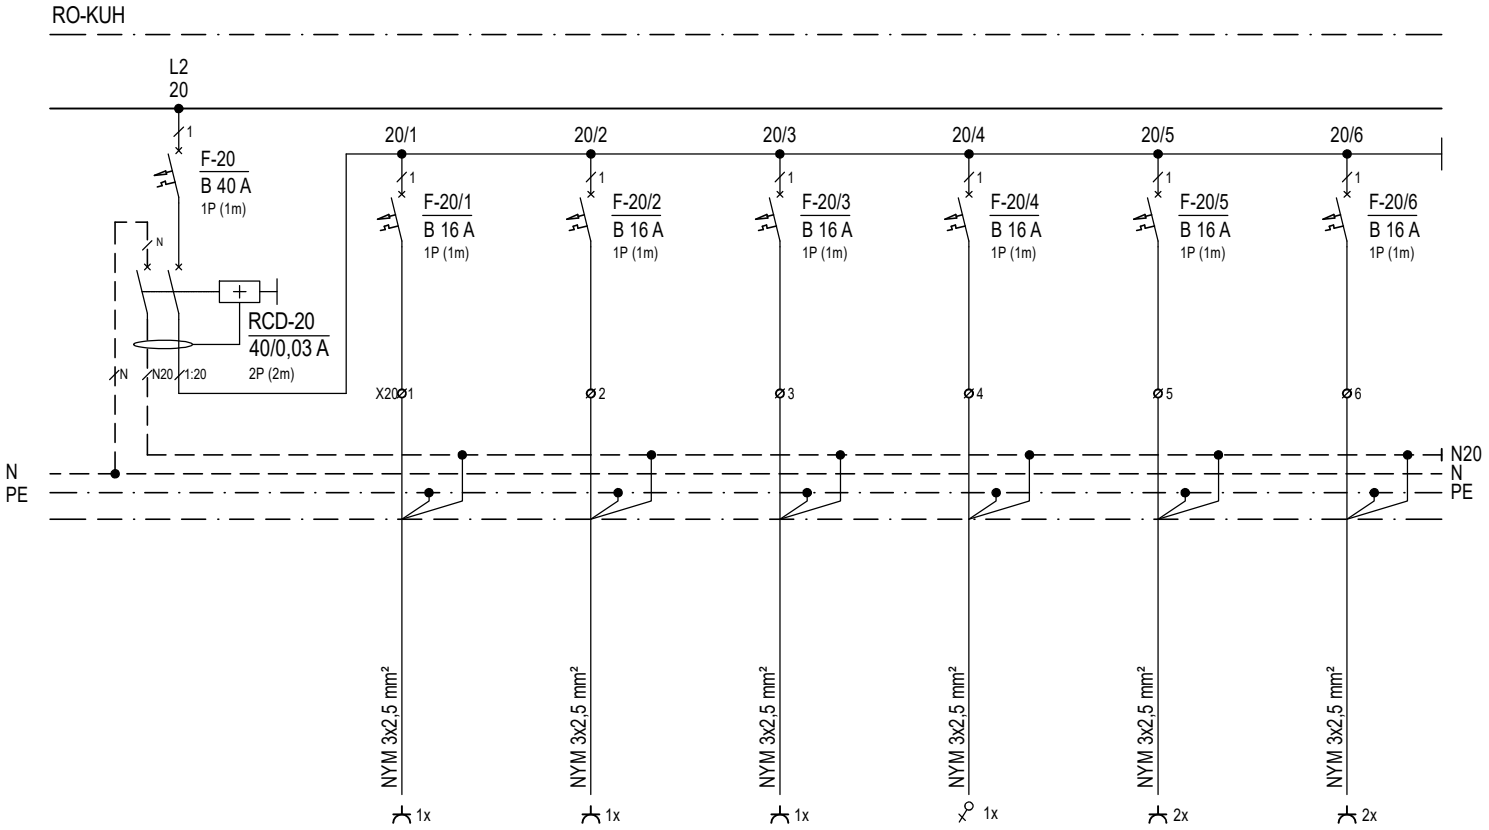

RCD 20	HLADNJAK	HLADNJAK	ZAMRZIVAČ	KOMPRESOR I RASVJETA KOMORE	OPĆA POTROŠNJA	OPĆA POTROŠNJA
5,3	0,4	0,4	0,7	1,8	1,0	1,0
KUHINJA	2.2 SPREMIŠTE KUHINJE	2.2 SPREMIŠTE KUHINJE	2.2 SPREMIŠTE KUHINJE	2.3 HLADNA KOMORA	2.1 SREDIŠNJA KUHINJA	2.1 SREDIŠNJA KUHINJA

VUKUŠIĆ PROJEKTI d.o.o. ZA GRADITELJSTVO, TRGOVINU I USLUGE Marina Getaldića 5, 10 410 Velika Gorica	Investitor: GRAD OMIŠ (OIB: 49299622160) Trg kralja Tomislava 5/1, 21310 Omiš	Građevina i lokacija: ZGRADA CENTRALNOG DJEČJEG VRTIĆA U OMIŠU I JAVNA ZELENA POVRŠINA S DJEČJIM IGRALIŠTEM, PODRUČJE RIBNJAK k.č. 3839/14, 3839/16, 3839/17, k.o. Duće	Faza i vrsta: IZVEDBENI PROJEKT ELEKTROTEHNIČKI PROJEKT JAKE I SLABE STRUJE I SUSTAVA ZA ZAŠTITU OD DJELOVANJA MUNJE NA GRAĐEVINAMA	Sadržaj: JAKA STRUJA: JEDNOPOLNA SHEMA RAZVODNOG ORMARA, tip RO-KUH	List/listova: 9/15 Nacrt broj: 14.

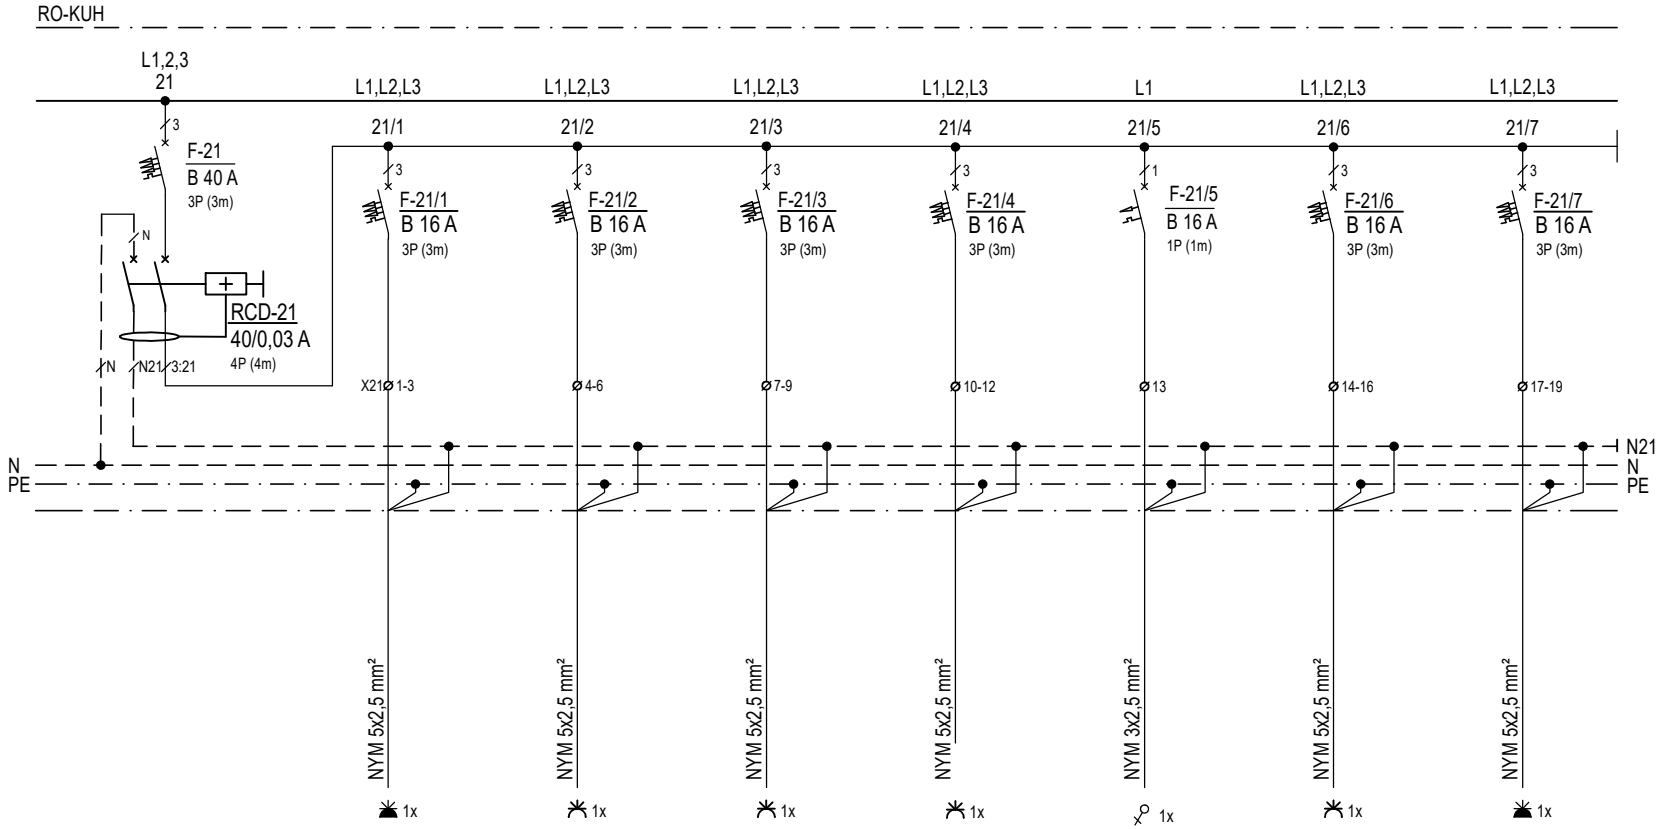

RCD 21	LJUŠTILICA KRUMPIRA (IND. PRIKLJUČNICA, IP67, In=16A)	OPĆA POTROŠNJA (IND. ŠUKO PRIKLJUČNICA, IP44, In=16A)	OPĆA POTROŠNJA (IND. ŠUKO PRIKLJUČNICA, IP44, In=16A)	OPĆA POTROŠNJA (IND. ŠUKO PRIKLJUČNICA, IP44, In=16A)	KOMPRESOR	OPĆA POTROŠNJA (IND. ŠUKO PRIKLJUČNICA, IP44, In=16A)	OPĆA POTROŠNJA (IND. PRIKLJUČNICA, IP67, In=16A)
7,7	1,3	1,0	1,0	1,0	0,4	1,0	2,0
KUHINJA	2.1 SREDIŠNJA KUHINJA	2.1 SREDIŠNJA KUHINJA	2.1 SREDIŠNJA KUHINJA	2.1 SREDIŠNJA KUHINJA	2.1 SREDIŠNJA KUHINJA	2.1 SREDIŠNJA KUHINJA	2.1 SREDIŠNJA KUHINJA

VUKUŠIĆ PROJEKTI d.o.o.
ZA GRADITELJSTVO, TRGOVINU I USLUGE
Marina Getaldića 5, 10 410 Velika Gorica


Investitor:
GRAD OMIŠ
(OIB: 49299622160)
Trg kralja Tomislava 5/1, 21310 Omiš

Građevina i lokacija:
ZGRADA CENTRALNOG DJEČJEG VRTIĆA U OMIŠU I JAVNA ZELENA POVRŠINA S DJEČJIM IGRALIŠTEM, PODRUČJE RIBNJAK
k.č. 3839/14, 3839/16, 3839/17, k.o. Duće

Faza i vrsta: IZVEDBENI PROJEKT
ELEKTROTEHNIČKI PROJEKT
JAKE I SLABE STRUJE I SUSTAVA ZA ZAŠTITU OD DJELOVANJA MUNJE NA GRAĐEVINAMA

Sadržaj:
JAKA STRUJA:
JEDNOPOLNA SHEMA RAZVODNOG ORMARA, tip RO-KUH

List/listova: 10/15
Nacrt broj: 14.

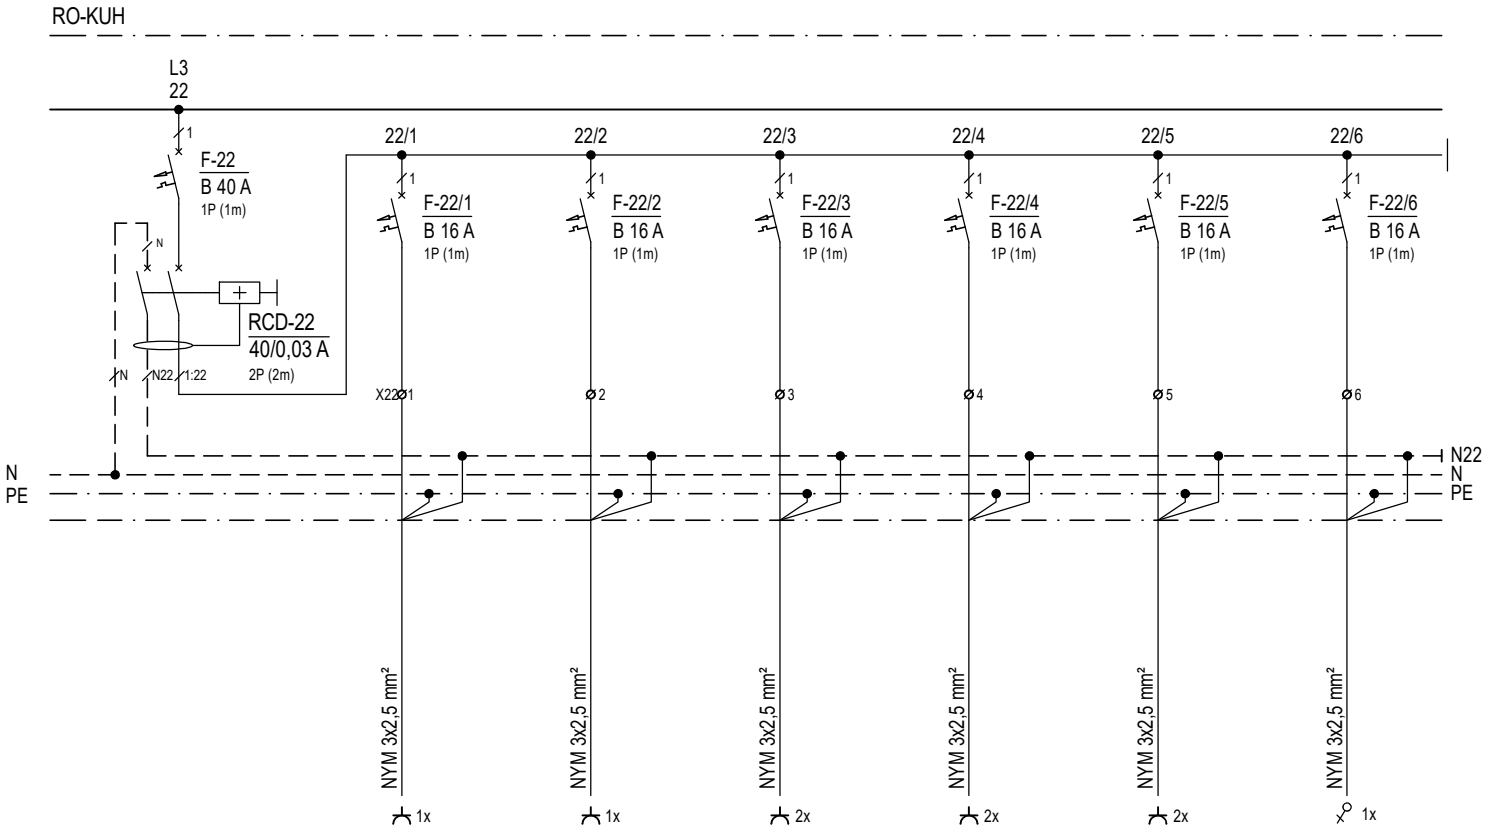

RCD 22	HLADNJAK	HLADNJAK	OPĆA POTROŠNJA	OPĆA POTROŠNJA	OPĆA POTROŠNJA	KOMPRESOR
4,5	0,4	0,7	1,0	1,0	1,0	0,4
KUHINJA	2.1 SREDIŠNJA KUHINJA	2.1 SREDIŠNJA KUHINJA	2.1 SREDIŠNJA KUHINJA	2.1 SREDIŠNJA KUHINJA	2.1 SREDIŠNJA KUHINJA	2.1 SREDIŠNJA KUHINJA

VUKUŠIĆ PROJEKTI d.o.o.
ZA GRADITELJSTVO, TRGOVINU I USLUGE
Marina Getaldića 5, 10 410 Velika Gorica


Investitor:
GRAD OMIŠ
(OIB: 49299622160)
Trg kralja Tomislava 5/1, 21310 Omiš

Građevina i lokacija:
ZGRADA CENTRALNOG DJEČJEG VRTIĆA U OMIŠU I JAVNA ZELENA POVRŠINA S DJEČJIM IGRALIŠTEM, PODRUČJE RIBNJAK
k.č. 3839/14, 3839/16, 3839/17, k.o. Duće

Faza i vrsta: IZVEDBENI PROJEKT
ELEKTROTEHNIČKI PROJEKT
JAKE I SLABE STRUJE I SUSTAVA ZA ZAŠTITU OD DJELOVANJA MUNJE NA GRAĐEVINAMA


Sadržaj:
JAKA STRUJA:
JEDNOPOLNA SHEMA RAZVODNOG ORMARA, tip RO-KUH

List/listova: 11/15
Nacrt broj: 14.

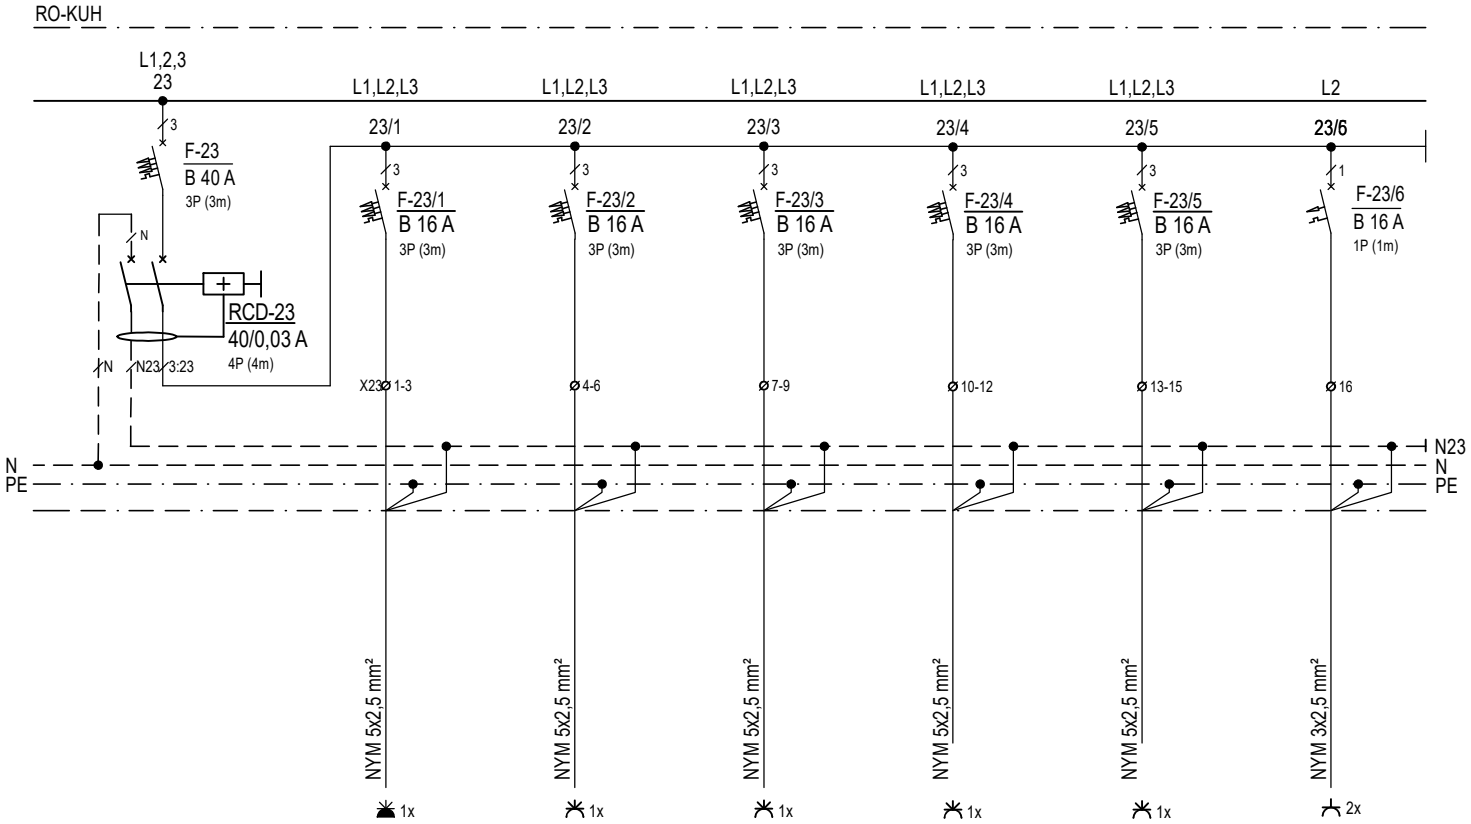

RCD 23	PLANETARNA MJEŠALICA (IND. PRIKLJUČNICA, IP67, In=16A)	OPĆA POTROŠNJA (IND. ŠUKO PRIKLJUČNICA, IP44, In=16A)	OPĆA POTROŠNJA (IND. ŠUKO PRIKLJUČNICA, IP44, In=16A)	OPĆA POTROŠNJA (IND. ŠUKO PRIKLJUČNICA, IP44, In=16A)	OPĆA POTROŠNJA (IND. ŠUKO PRIKLJUČNICA, IP44, In=16A)	OPĆA POTROŠNJA
9,3	2,3	1,0	1,0	3,0	1,0	1,0
KUHINJA	2.1 SREDIŠNJA KUHINJA	2.1 SREDIŠNJA KUHINJA	2.1 SREDIŠNJA KUHINJA	2.1 SREDIŠNJA KUHINJA	2.1 SREDIŠNJA KUHINJA	2.1 SREDIŠNJA KUHINJA

VUKUŠIĆ PROJEKTI d.o.o. ZA GRADITELJSTVO, TRGOVINU I USLUGE Marina Getaldića 5, 10 410 Velika Gorica	Investitor: GRAD OMIŠ (OIB: 49299622160) Trg kralja Tomislava 5/1, 21310 Omiš	Građevina i lokacija: ZGRADA CENTRALNOG DJEČJEG VRTIĆA U OMIŠU I JAVNA ZELENA POVRŠINA S DJEČJIM IGRALIŠTEM, PODRUČJE RIBNJAK k.č. 3839/14, 3839/16, 3839/17, k.o. Duće	Faza i vrsta: IZVEDBENI PROJEKT ELEKTROTEHNIČKI PROJEKT JAKE I SLABE STRUJE I SUSTAVA ZA ZAŠTITU OD DJELOVANJA MUNJE NA GRAĐEVINAMA	Sadržaj: JAKA STRUJA: JEDNOPOLNA SHEMA RAZVODNOG ORMARA, tip RO-KUH	List/listova: 12/15 Nacrt broj: 14.

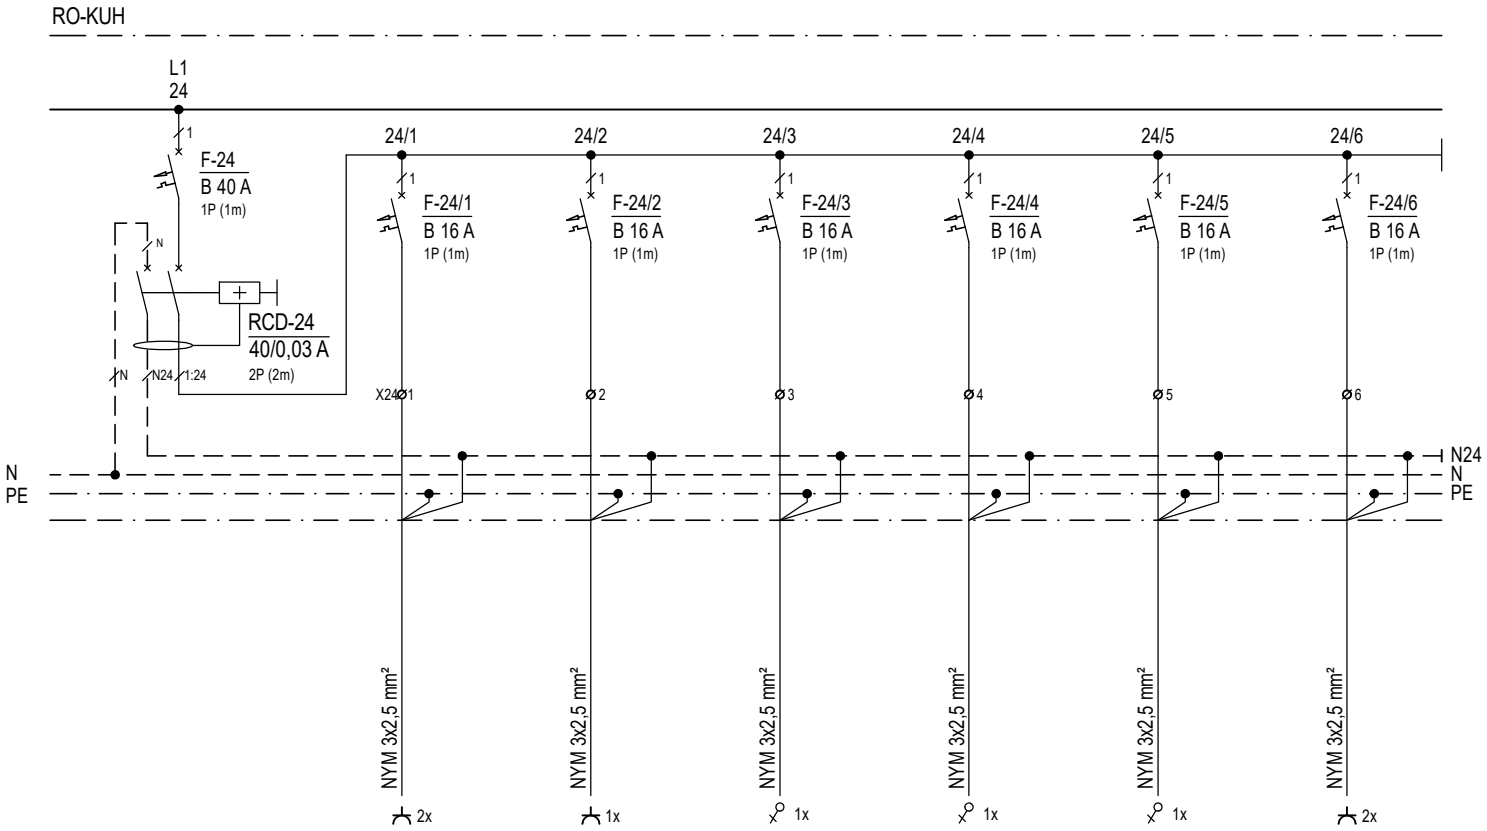

RCD 24	OPĆA POTROŠNJA	OPĆA POTROŠNJA	GRIJANI PULT	GRIJANI MOST	KOMPRESOR	OPĆA POTROŠNJA
7,3	1,0	1,0	2,6	1,3	0,4	1,0
KUHINJA	2.1 SREDIŠNJA KUHINJA	2.1 SREDIŠNJA KUHINJA	2.1 SREDIŠNJA KUHINJA	2.1 SREDIŠNJA KUHINJA	2.1 SREDIŠNJA KUHINJA	2.1 SREDIŠNJA KUHINJA

VUKUŠIĆ PROJEKTI d.o.o.
ZA GRADITELJSTVO, TRGOVINU I USLUGE
Marina Getaldića 5, 10 410 Velika Gorica


Investitor:
GRAD OMIŠ
(OIB: 49299622160)
Trg kralja Tomislava 5/1, 21310 Omiš

Građevina i lokacija:
ZGRADA CENTRALNOG DJEČJEG VRTIĆA U OMIŠU I JAVNA ZELENA POVRŠINA S DJEČJIM IGRALIŠTEM, PODRUČJE RIBNJAK
k.č. 3839/14, 3839/16, 3839/17, k.o. Duće

Faza i vrsta: IZVEDBENI PROJEKT
ELEKTROTEHNIČKI PROJEKT
JAKE I SLABE STRUJE I SUSTAVA ZA ZAŠTITU OD DJELOVANJA MUNJE NA GRAĐEVINAMA


Sadržaj:
JAKA STRUJA:
JEDNOPOLNA SHEMA RAZVODNOG ORMARA, tip RO-KUH

List/listova: 13/15
Nacrt broj: 14.

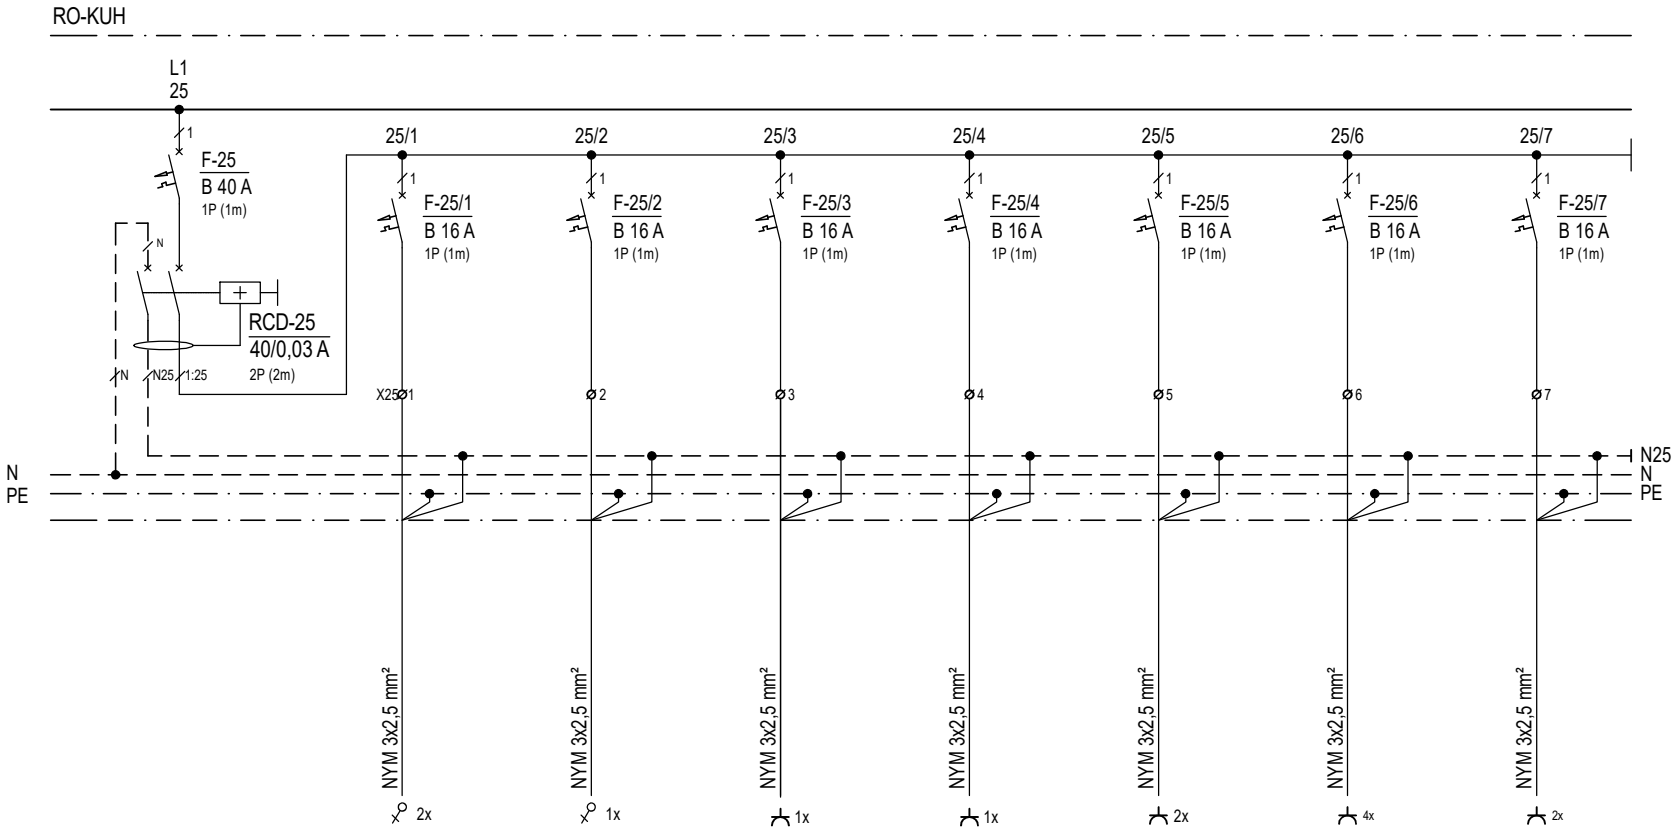


RCD 25	RASVJETA NAPE	KOMPRESOR	OPĆA POTROŠNJA	OPĆA POTROŠNJA	HLADNJAK	OPĆA POTROŠNJA	PRIKLJUČNICE ZA KUHALO, APARAT ZA KAVU
3,2	0,2	0,4	0,2	1,0	0,4	0,5	0,5
KUHINJA	2.1 SREDIŠNJA KUHINJA	2.1 SREDIŠNJA KUHINJA	2.1 SREDIŠNJA KUHINJA	2.1 SREDIŠNJA KUHINJA	2.1 SREDIŠNJA KUHINJA	2.11 PRETPROSTOR	2.11 PRETPROSTOR

VUKUŠIĆ PROJEKTI d.o.o. ZA GRADITELJSTVO, TRGOVINU I USLUGE Marina Getaldića 5, 10 410 Velika Gorica	Investitor: GRAD OMIŠ (OIB: 49299622160) Trg kralja Tomislava 5/1, 21310 Omiš	Građevina i lokacija: ZGRADA CENTRALNOG DJEČJEG VRTIĆA U OMIŠU I JAVNA ZELENA POVRŠINA S DJEČJIM IGRALIŠTEM, PODRUČJE RIBNJAK k.č. 3839/14, 3839/16, 3839/17, k.o. Duće	Faza i vrsta: IZVEDBENI PROJEKT ELEKTROTEHNIČKI PROJEKT JAKE I SLABE STRUJE I SUSTAVA ZA ZAŠTITU OD DJELOVANJA MUNJE NA GRAĐEVINAMA	Sadržaj: JAKA STRUJA: JEDNOPOLNA SHEMA RAZVODNOG ORMARA, tip RO-KUH	List/listova: 14/15 Nacrt broj: 14.

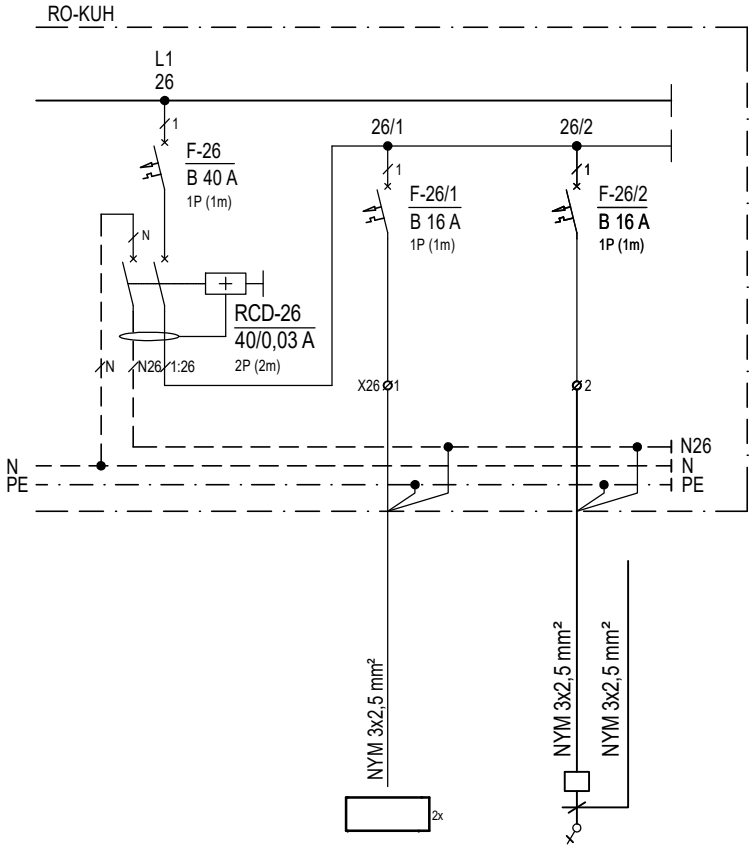

RCD 26	2. KAT UNUTARNJA JEDINICA VRF SUSTAVA	2. KAT ELEKTRIČNO PODNO GRIJANJE (11)
0,70	0,1	0,60
STROJARSKA OPREMA	DISPOZICIJA PREMA STROJARSKOM PROJEKTU	GARDEROBA ZA TEHN. OSOBLJE 2.27 SANITARIJE 2.28

VUKUŠIĆ PROJEKTI d.o.o. ZA GRADITELJSTVO, TRGOVINU I USLUGE Marina Getaldića 5, 10 410 Velika Gorica	Investitor: GRAD OMIŠ (OIB: 49299622160) Trg kralja Tomislava 5/1, 21310 Omiš	Građevina i lokacija: ZGRADA CENTRALNOG DJEČJEG VRTIĆA U OMIŠU I JAVNA ZELENA POVRŠINA S DJEČJIM IGRALIŠTEM, PODRUČJE RIBNJAK k.č. 3839/14, 3839/16, 3839/17, k.o. Duće	Faza i vrsta: IZVEDBENI PROJEKT ELEKTROTEHNIČKI PROJEKT JAKE I SLABE STRUJE I SUSTAVA ZA ZAŠTITU OD DJELOVANJA MUNJE NA GRAĐEVINAMA	Sadržaj: JAKA STRUJA: JEDNOPOLNA SHEMA RAZVODNOG ORMARA, tip RO-KUH	List/listova: 15/15 Nacrt broj: 14.

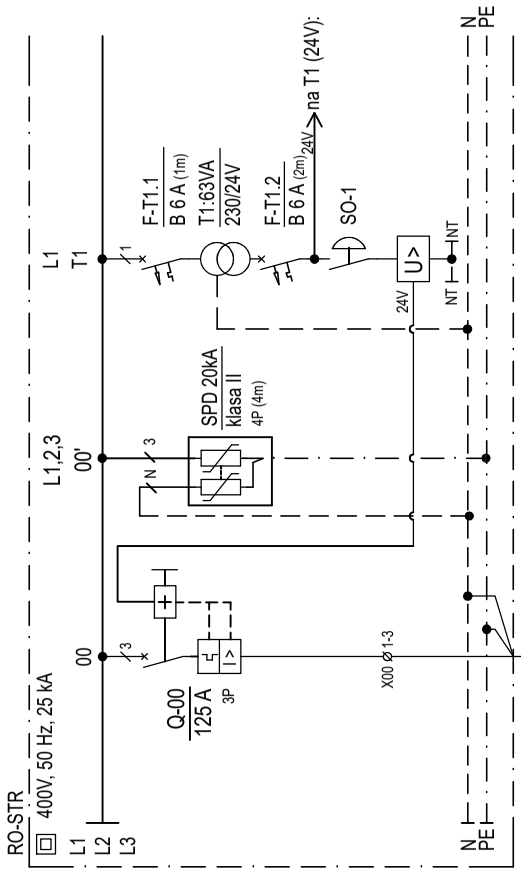


OPIS	NAPAJANJE RO-STR IZ GRO ORMARA	SPD	ISKLJUČENJE ELEKTRIČNE ENERGIJE U NUŽDI ISKLOPNIK ZA ISKLJUČENJE U NUŽDI ("GLJIVA")
Pi / Pv (kW)	Pi = 89,57 kW	-	-
DISP.	RO-STR ORMAR SMJEŠTEN U PROSTORIJI ELEKTRO SOBA 2.32	SPD 25kA, 4p, klasa II, Up=1,25kV, Uo=400VAC	"GLJIVA" NA VRATIMA ORMARA

RO-STR
- samostojeći metalni ormar, 1 vrata,
dimenzija (vxšxd) 2000x650x400 mm

VUKUŠIĆ PROJEKTI d.o.o. ZA GRADITELJSTVO, TRGOVINU I USLUGE, Marina Getaldića 5, 10 410 Velika Gorica, vukusic.projekti@gmail.com

Investitor: GRAD OMIŠ (OIB: 49299622160) Trg kralja Tomislava 5/1, 21310 Omiš	Faza: IZVEDBENI PROJEKT	Projektant: BOJAN VUKUŠIĆ, mag. ing. el. Suradnici: ANTONIO PAUN, bacc. ing. el. FILIP TEOFILOVIĆ, str. rač. teh. LUKA VRDOLJAK, mag. ing. aedif.	ZOP: 100
Građevina: ZGRADA CENTRALNOG DJEČJEG VRTIĆA U OMIŠU I JAVNA ZELENA POVRŠINA S DJEČJIM IGRALIŠTEM, PODRUČJE RIBNJAK	Vrsta: ELEKTROTEHNIČKI PROJEKT JAKE I SLABE STRUJE I SUSTAVA ZA ZAŠTITU OD DJELOVANJA MUNJE NA GRAĐEVINAMA		TD: 104-25-E
			Datum: rujan 2025.
			Mjerilo: -
Lokacija: k.č. 3839/14, 3839/16, 3839/17, k.o. Duće	Sadržaj: JAKA STRUJA: JEDNOPOLNA SHEMA RAZVODNOG ORMARA, tip RO-STR		List/listova: 1/5
			Nacrt broj: 15.

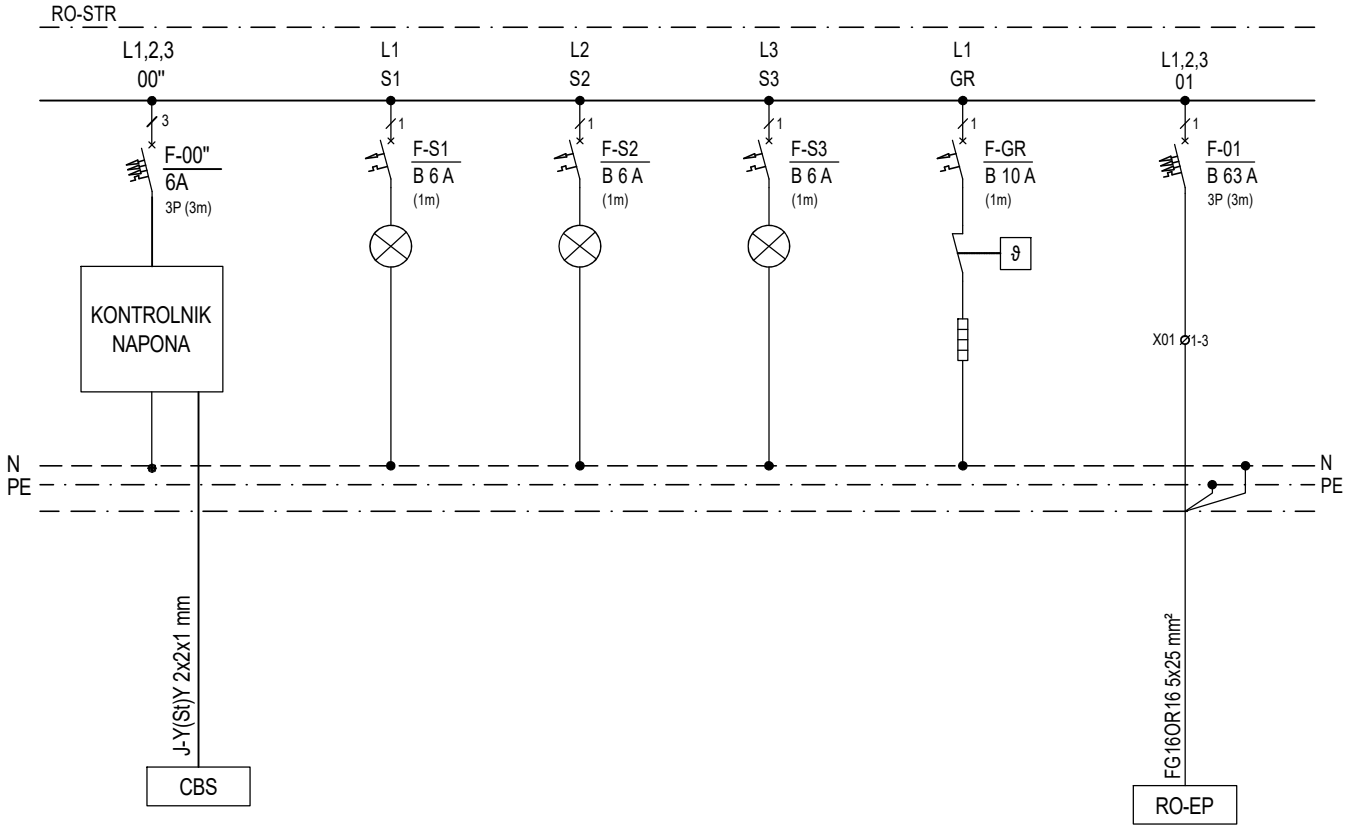

KONTROLA NAPONA	LED ŽARULJICA ZELENA	LED ŽARULJICA ZELENA	LED ŽARULJICA ZELENA	GRIJANJE RO-STR	RAZVODNI ORMAR ENERGETSKOG POSTROJENJA
-	-	-	-	0,01	35,55
CENTRALNI SUSTAV SIGURNOSNE RASVJETE	MOTRENJE FAZE L1 ZELENI LED ELEMENT NA VRATIMA ORMARA RO-STR	MOTRENJE FAZE L2 ZELENI LED ELEMENT NA VRATIMA ORMARA RO-STR	MOTRENJE FAZE L3 ZELENI LED ELEMENT NA VRATIMA ORMARA RO-STR	GRIJAČ S TERMOSTATOM UNUTAR RO-STR	DISPOZICIJA PREMA STROJARSKOM PROJEKTU

VUKUŠIĆ PROJEKTI d.o.o.
ZA GRADITELJSTVO, TRGOVINU I USLUGE
Marina Getaldića 5, 10 410 Velika Gorica


Investitor:
GRAD OMIŠ
(OIB: 49299622160)
Trg kralja Tomislava 5/1, 21310 Omiš

Građevina i lokacija:
ZGRADA CENTRALNOG DJEČJEG VRTIĆA U OMIŠU I JAVNA ZELENA POVRŠINA S DJEČJIM IGRALIŠTEM, PODRUČJE RIBNJAK
k.č. 3839/14, 3839/16, 3839/17, k.o. Duće

Faza i vrsta: IZVEDBENI PROJEKT
ELEKTROTEHNIČKI PROJEKT
JAKE I SLABE STRUJE I SUSTAVA ZA ZAŠTITU OD DJELOVANJA MUNJE NA GRAĐEVINAMA


Sadržaj:
JAKA STRUJA:
JEDNOPOLNA SHEMA RAZVODNOG ORMARA, tip RO-STR

List/listova: 2/5
Nacrt broj: 15.

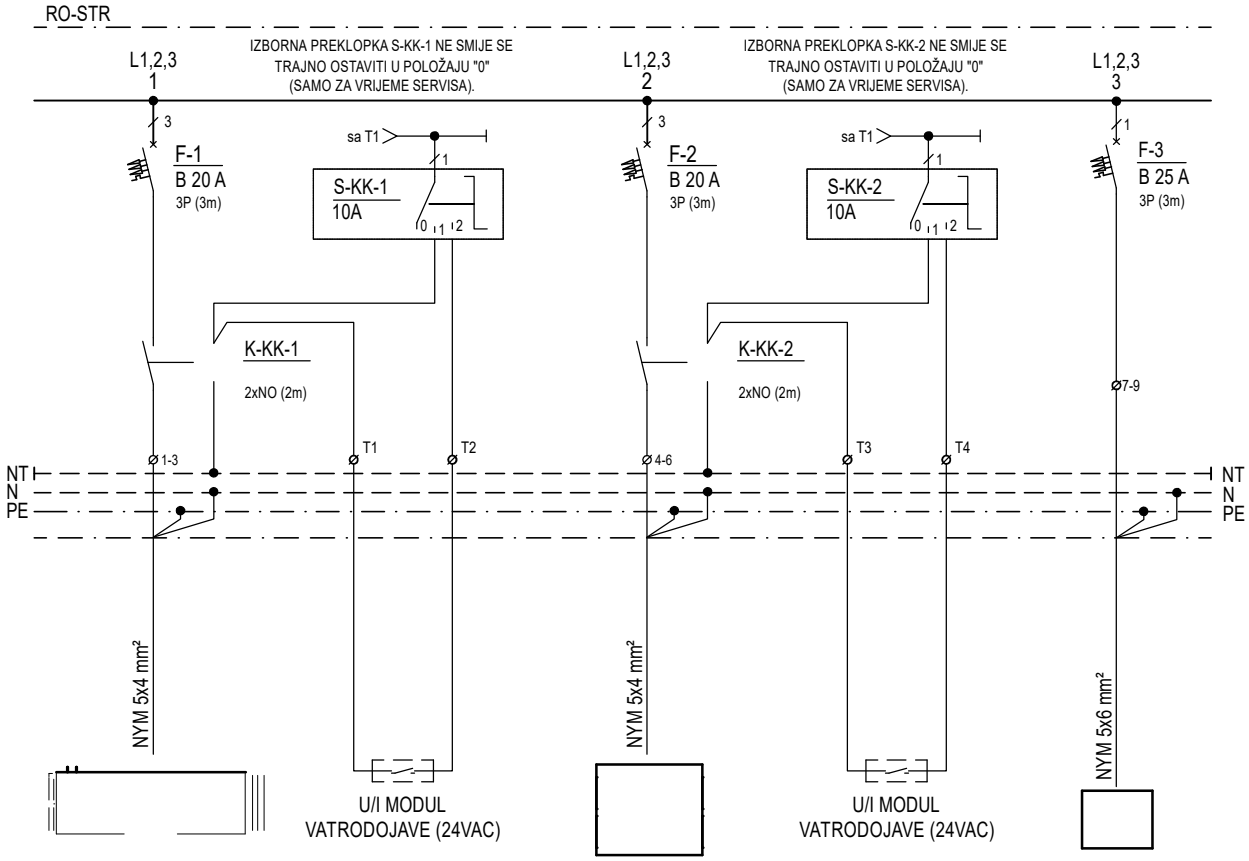


2. KAT KLIMA KOMORA KK-1	UPRAVLJANJE RADOM KLIMA KOMORE, ISKLJUČENJE VATRODOJAVOM	2. KAT KLIMA KOMORA KK-2	UPRAVLJANJE RADOM KLIMA KOMORE, ISKLJUČENJE VATRODOJAVOM	2. KAT DIZALICA TOPLINE VJ-KK-1
10,61	-	8,1	-	12,76
DISPOZICIJA PREMA STROJARSKOM PROJEKTU	GREBENASTA SKLOPKA, 0 - RUČNO - U/I MODUL (PORED ORMARA)	DISPOZICIJA PREMA STROJARSKOM PROJEKTU	GREBENASTA SKLOPKA, 0 - RUČNO - U/I MODUL (PORED ORMARA)	DISPOZICIJA PREMA STROJARSKOM PROJEKTU

VUKUŠIĆ PROJEKTI d.o.o. ZA GRADITELJSTVO, TRGOVINU I USLUGE Marina Getaldića 5, 10 410 Velika Gorica	Investitor: GRAD OMIŠ (OIB: 49299622160) Trg kralja Tomislava 5/1, 21310 Omiš	Građevina i lokacija: ZGRADA CENTRALNOG DJEČJEG VRTIĆA U OMIŠU I JAVNA ZELENA POVRŠINA S DJEČJIM IGRALIŠTEM, PODRUČJE RIBNJAK k.č. 3839/14, 3839/16, 3839/17, k.o. Duće	Faza i vrsta: IZVEDBENI PROJEKT ELEKTROTEHNIČKI PROJEKT JAKE I SLABE STRUJE I SUSTAVA ZA ZAŠTITU OD DJELOVANJA MUNJE NA GRAĐEVINAMA	Sadržaj: JAKA STRUJA: JEDNOPOLNA SHEMA RAZVODNOG ORMARA, tip RO-STR	List/listova: 3/5 Nacrt broj: 15.

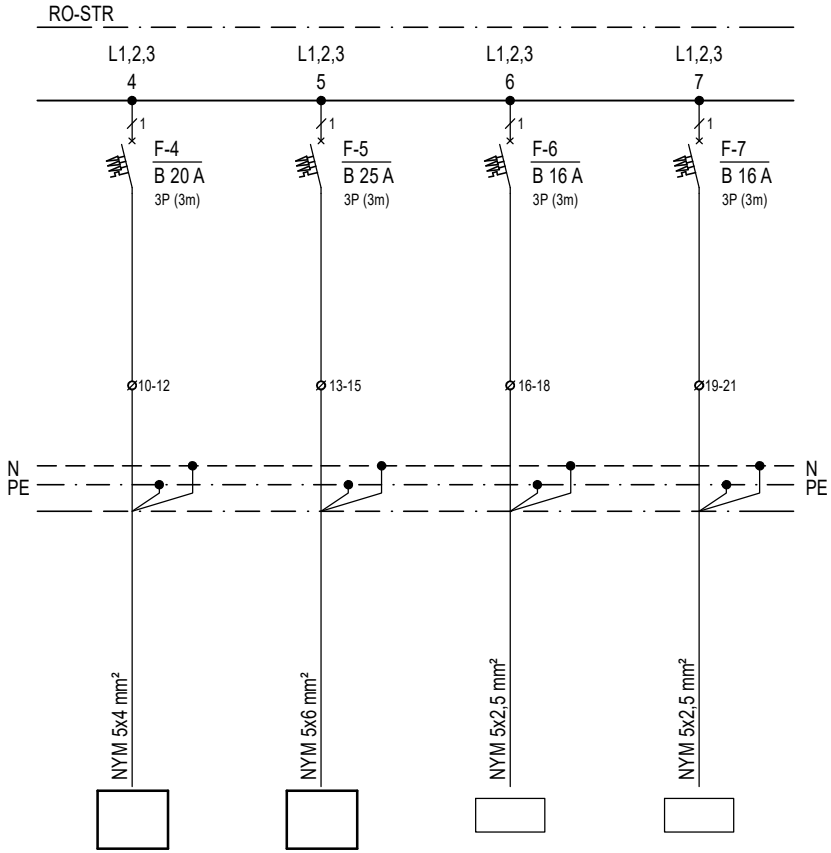

2. KAT DIZALICA TOPLINE VJ-KK-2	2. KAT DIZALICA TOPLINE VJ-EP	2. KAT UJ ZA PRIPREMU OGRIJEVNE VODE	2. KAT UJ ZA PRIPREMU OGRIJEVNE VODE
8,18	12,76	5	5
DISPOZICIJA PREMA STROJARSKOM PROJEKTU	DISPOZICIJA PREMA STROJARSKOM PROJEKTU	DISPOZICIJA PREMA STROJARSKOM PROJEKTU	DISPOZICIJA PREMA STROJARSKOM PROJEKTU

VUKUŠIĆ PROJEKTI d.o.o. ZA GRADITELJSTVO, TRGOVINU I USLUGE Marina Getaldića 5, 10 410 Velika Gorica	Investitor: GRAD OMIŠ (OIB: 49299622160) Trg kralja Tomislava 5/1, 21310 Omiš	Građevina i lokacija: ZGRADA CENTRALNOG DJEČJEG VRTIĆA U OMIŠU I JAVNA ZELENA POVRŠINA S DJEČJIM IGRALIŠTEM, PODRUČJE RIBNJAK k.č. 3839/14, 3839/16, 3839/17, k.o. Duće	Faza i vrsta: IZVEDBENI PROJEKT ELEKTROTEHNIČKI PROJEKT JAKE I SLABE STRUJE I SUSTAVA ZA ZAŠTITU OD DJELOVANJA MUNJE NA GRAĐEVINAMA	Sadržaj: JAKA STRUJA: JEDNOPOLNA SHEMA RAZVODNOG ORMARA, tip RO-STR	List/listova: 4/5 Nacrt broj: 15.

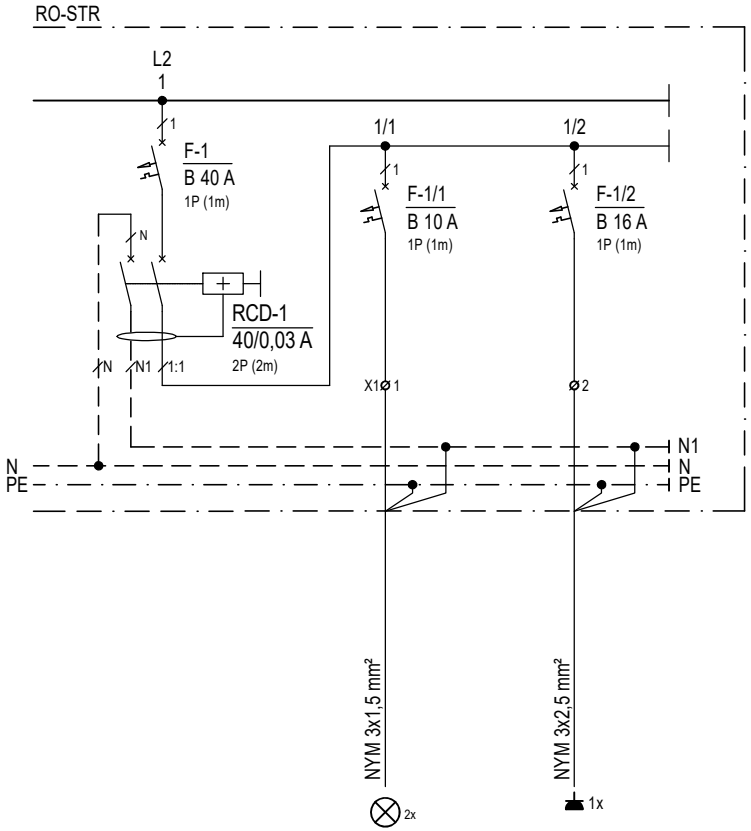

RCD 1	2. KAT EL. RASVJETA	KROV OPĆA POTROŠNJA
0,60	0,10	0,5
RASVJETA	VANJSKA OPREMA	VANJSKA OPREMA (KROV)

VUKUŠIĆ PROJEKTI d.o.o. ZA GRADITELJSTVO, TRGOVINU I USLUGE Marina Getaldića 5, 10 410 Velika Gorica	Investitor: GRAD OMIŠ (OIB: 49299622160) Trg kralja Tomislava 5/1, 21310 Omiš	Građevina i lokacija: ZGRADA CENTRALNOG DJEČJEG VRTIĆA U OMIŠU I JAVNA ZELENA POVRŠINA S DJEČJIM IGRALIŠTEM, PODRUČJE RIBNJAK k.č. 3839/14, 3839/16, 3839/17, k.o. Duće	Faza i vrsta: IZVEDBENI PROJEKT ELEKTROTEHNIČKI PROJEKT JAKE I SLABE STRUJE I SUSTAVA ZA ZAŠTITU OD DJELOVANJA MUNJE NA GRAĐEVINAMA	Sadržaj: JAKA STRUJA: JEDNOPOLNA SHEMA RAZVODNOG ORMARA, tip RO-STR	List/listova: 5/5 Nacrt broj: 15.

OPIS	SPD klasa II, 2P, In=20kA, Imax=40kA	NAPAJANJE RO-RZ (iz najbližeg ormara javne rasvjete)	VENTILACIJA RAZVODNOG ORMARA	GRIJANJE RAZVODNOG ORMARA
Pi / Pv (kW)	-	Pi = 0,2 kW	0,02	0,01
DISP.	U SKLOPU ORMARA RO-RZ	RO-RZ SMJEŠTEN NA GRANICI PARCELE I JAVNE POVRŠINE	VENTILATOR S TERMOSTATOM UNUTAR ORMARA	GRIJAČ S TERMOSTATOM UNUTAR ORMARA

RO-RZ - samostojeći poliesterski ormar za vanjsku ugradnju,
1 vrata, IP44, dimenzija (vxšxd) 620x260x245 mm
- ormar se montira na odgovarajuće poliestersko
postolje/temelj dimenzija (vxšxd) 890x260x245 mm

VUKUŠIĆ PROJEKTI d.o.o. ZA GRADITELJSTVO, TRGOVINU I USLUGE, Marina Getaldića 5, 10 410 Velika Gorica, vukusic.projekti@gmail.com

Investitor:
GRAD OMIŠ
(OIB: 49299622160)
Trg kralja Tomislava 5/1, 21310 Omiš

Građevina:
ZGRADA CENTRALNOG DJEČJEG VRTIĆA U OMIŠU I JAVNA ZELENA POVRŠINA S DJEČJIM IGRALIŠTEM, PODRUČJE RIBNJAK

Lokacija:
k.č. 3839/14, 3839/16, 3839/17, k.o. Duće


Faza:
IZVEDBENI PROJEKT

Vrsta:
ELEKTROTEHNIČKI PROJEKT
JAKE I SLABE STRUJE I SUSTAVA ZA ZAŠTITU OD DJELOVANJA MUNJE NA GRAĐEVINAMA

Sadržaj:
JEDNOPOLNA SHEMA RAZVODNOG ORMARA RASVJETE ZELENILA, tip RO-RZ


Projektant:
BOJAN VUKUŠIĆ, mag. ing. el.
Suradnici:
ANTONIO PAUN, bacc. ing. el.
FILIP TEOFILOVIĆ, str. rač. teh.
LUKA VRDOLJAK, mag. ing. aedif.

ZOP: 100
TD: 104-25-E
Datum: rujan 2025.
Mjerilo: -
List/listova: 1/3
Nacrt broj: 16.

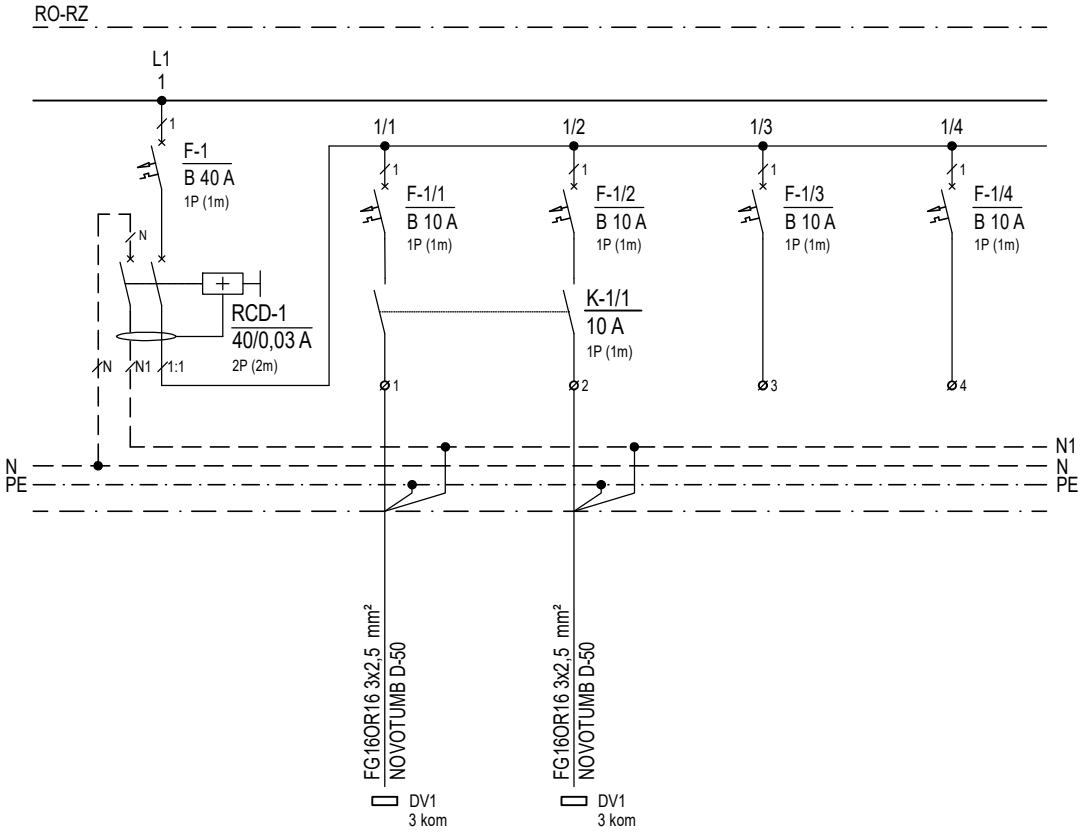


RCD 1	VANJSKA RASVJETA ZELENILA	VANJSKA RASVJETA ZELENILA	PRIČUVA	PRIČUVA
0,2	0,1	0,1	-	-
RASVJETA	ZELENILO	ZELENILO		

VUKUŠIĆ PROJEKTI d.o.o. ZA GRADITELJSTVO, TRGOVINU I USLUGE Marina Getaldića 5, 10 410 Velika Gorica	Investitor: GRAD OMIŠ (OIB: 49299622160) Trg kralja Tomislava 5/1, 21310 Omiš	Građevina i lokacija: ZGRADA CENTRALNOG DJEČJEG VRTIĆA U OMIŠU I JAVNA ZELENA POVRŠINA S DJEČJIM IGRALIŠTEM, PODRUČJE RIBNJAK k.č. 3839/14, 3839/16, 3839/17, k.o. Duće	Faza i vrsta: IZVEDBENI PROJEKT ELEKTROTEHNIČKI PROJEKT JAKE I SLABE STRUJE I SUSTAVA ZA ZAŠTITU OD DJELOVANJA MUNJE NA GRAĐEVINAMA	Sadržaj: JAKA STRUJA: JEDNOPOLNA SHEMA RAZVODNOG ORMARA RASVJETE ZELENILA, tip RO-RZ	List/listova: 2/3 Nacrt broj: 16.

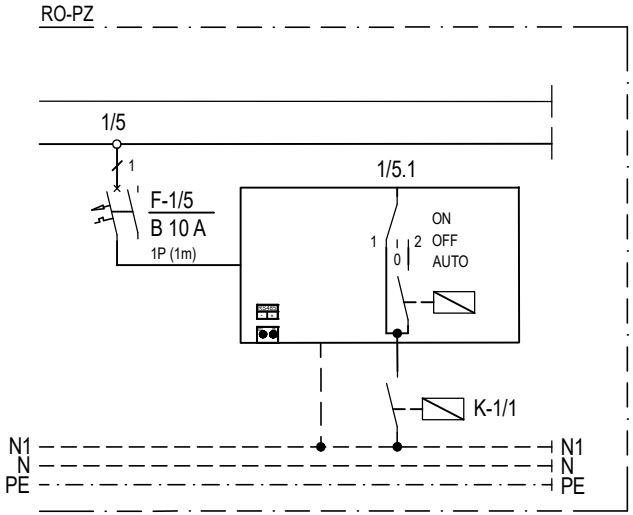

	EL. RASVJETA
0,02	-
SPAJANJE NA SVJETILJKE (UKUPNO 64 ADRESE)	

VUKUŠIĆ PROJEKTI d.o.o. ZA GRADITELJSTVO, TRGOVINU I USLUGE Marina Getaldića 5, 10 410 Velika Gorica	Investitor: GRAD OMIŠ (OIB: 49299622160) Trg kralja Tomislava 5/1, 21310 Omiš	Građevina i lokacija: ZGRADA CENTRALNOG DJEČJEG VRTIĆA U OMIŠU I JAVNA ZELENA POVRŠINA S DJEČJIM IGRALIŠTEM, PODRUČJE RIBNJAK k.č. 3839/14, 3839/16, 3839/17, k.o. Duće	Faza i vrsta: IZVEDBENI PROJEKT ELEKTROTEHNIČKI PROJEKT JAKE I SLABE STRUJE I SUSTAVA ZA ZAŠTITU OD DJELOVANJA MUNJE NA GRAĐEVINAMA	Sadržaj: JAKA STRUJA: JEDNOPOLNA SHEMA RAZVODNOG ORMARA RASVJETE ZELENILA, tip RO-RZ	List/listova: 3/3 Nacrt broj: 16.

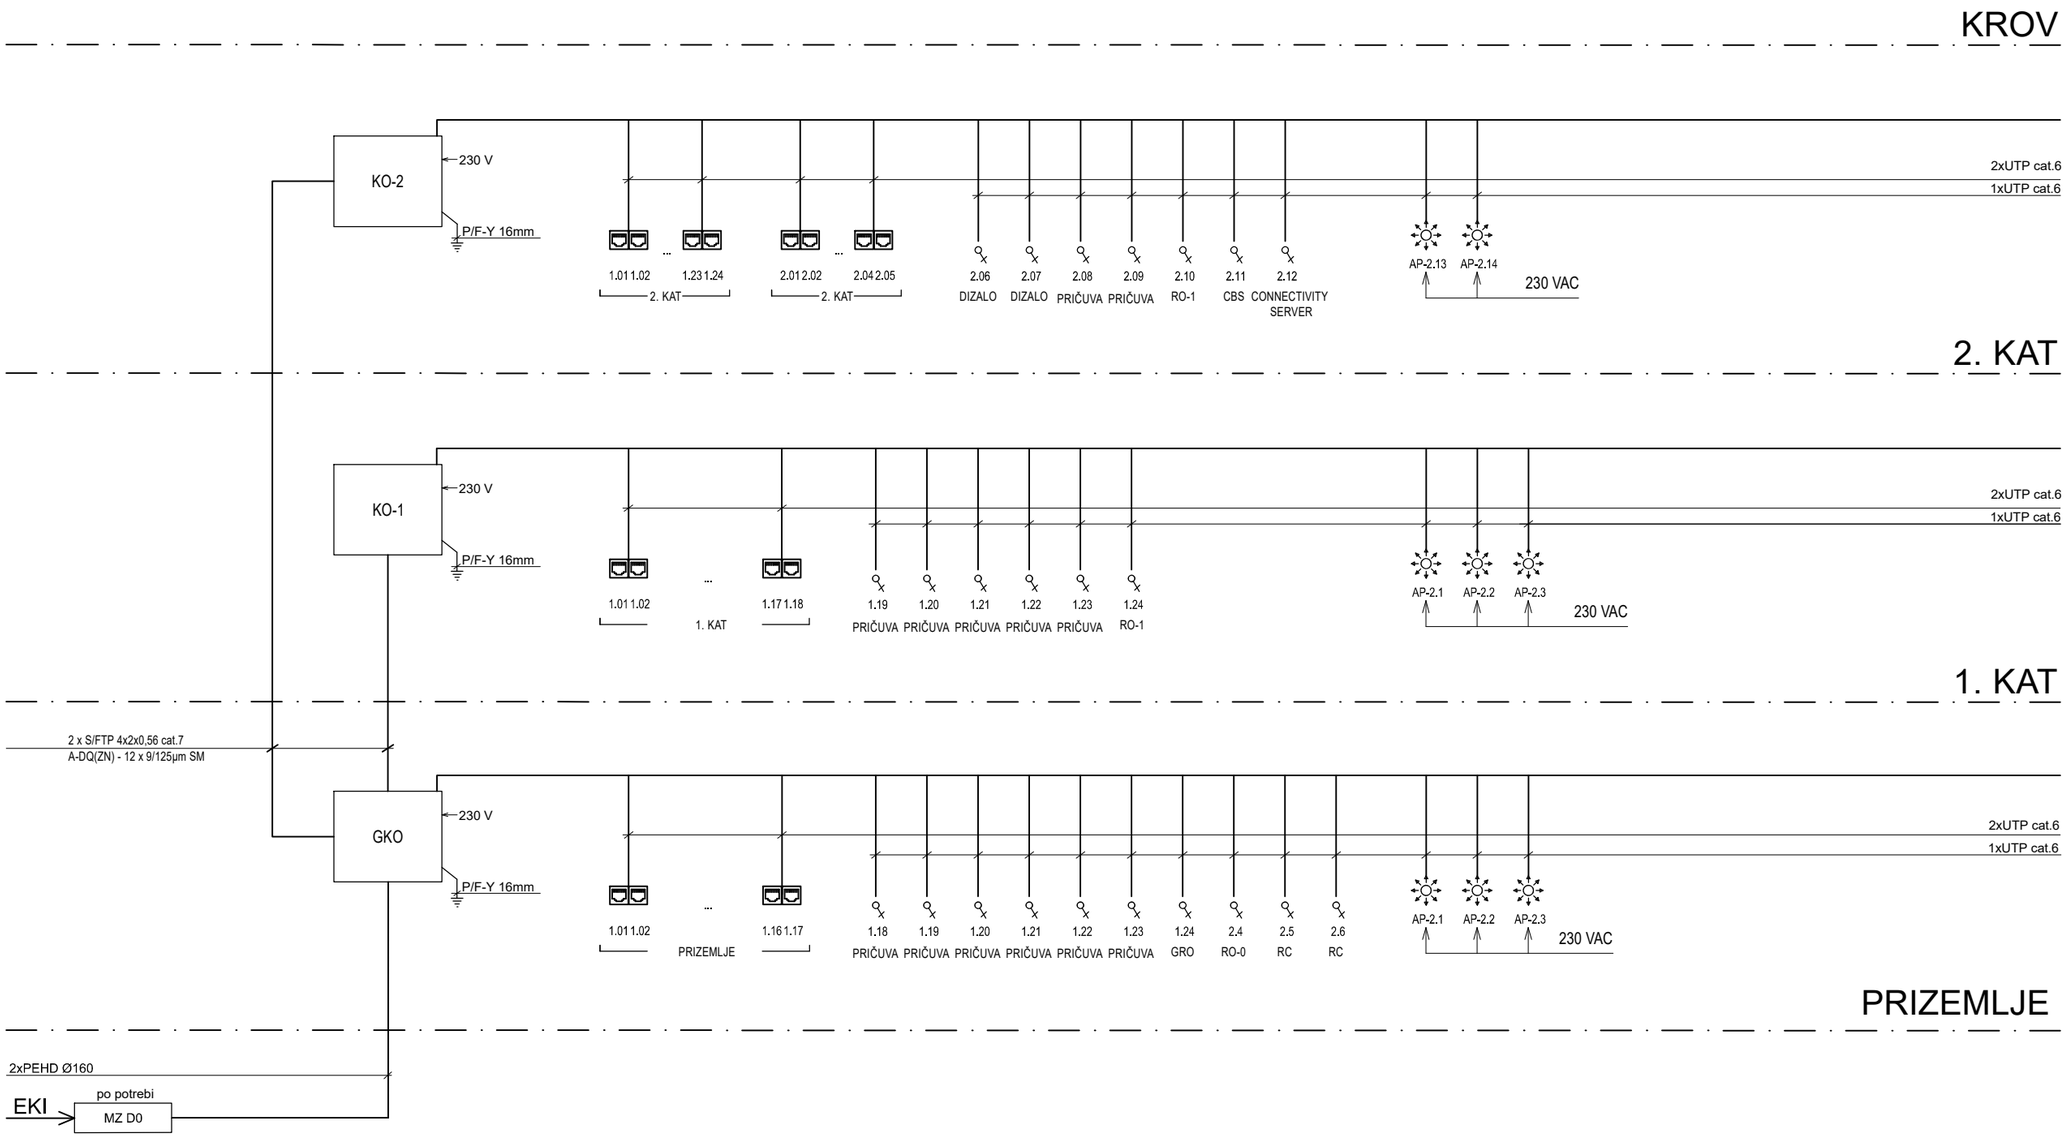


LEGENDA:

- EK PRIKLJUČNICA RJ 45	(G)KO - (GLAVNI) KOMUNIKACIJSKI ORMAR
- WIFI ACCESS POINT	CS - PLASTIČNE INSTALACIJSKE CIJEVI

VUKUŠIĆ PROJEKTI d.o.o. ZA GRADITELJSTVO, TRGOVINU I USLUGE, Marina Getaldića 5, 10 410 Velika Gorica, vukusic.projekti@gmail.com

Investitor: GRAD OMIŠ (OIB: 49299622160) Trg kralja Tomislava 5/1, 21310 Omiš	Faza: IZVEDBENI PROJEKT	Projektant: BOJAN VUKUŠIĆ, mag. ing. el. Suradnici: ANTONIO PAUN, bacc. ing. el. FILIP TEOFILOVIĆ, str. rač. teh. LUKA VRDOLJAK, mag. ing. aedif.	ZOP: 100
Građevina: ZGRADA CENTRALNOG DJEČJEG VRTIĆA U OMIŠU I JAVNA ZELENA POVRŠINA S DJEČJIM IGRALIŠTEM, PODRUČJE RIBNJAK	Vrsta: ELEKTROTEHNIČKI PROJEKT JAKE I SLABE STRUJE I SUSTAVA ZA ZAŠTITU OD DJELOVANJA MUNJE NA GRAĐEVINAMA		TD: 104-25-E
Lokacija: k.č. 3839/14, 3839/16, 3839/17, k.o. Duće	Sadržaj: SLABA STRUJA: BLOK SHEMA ELEKTRONIČKE KOMUNIKACIJSKE MREŽE (EKM)		Datum: rujan 2025.
			Mjerilo: -
			List/listova: 1/1
			Nacrt broj: 17.

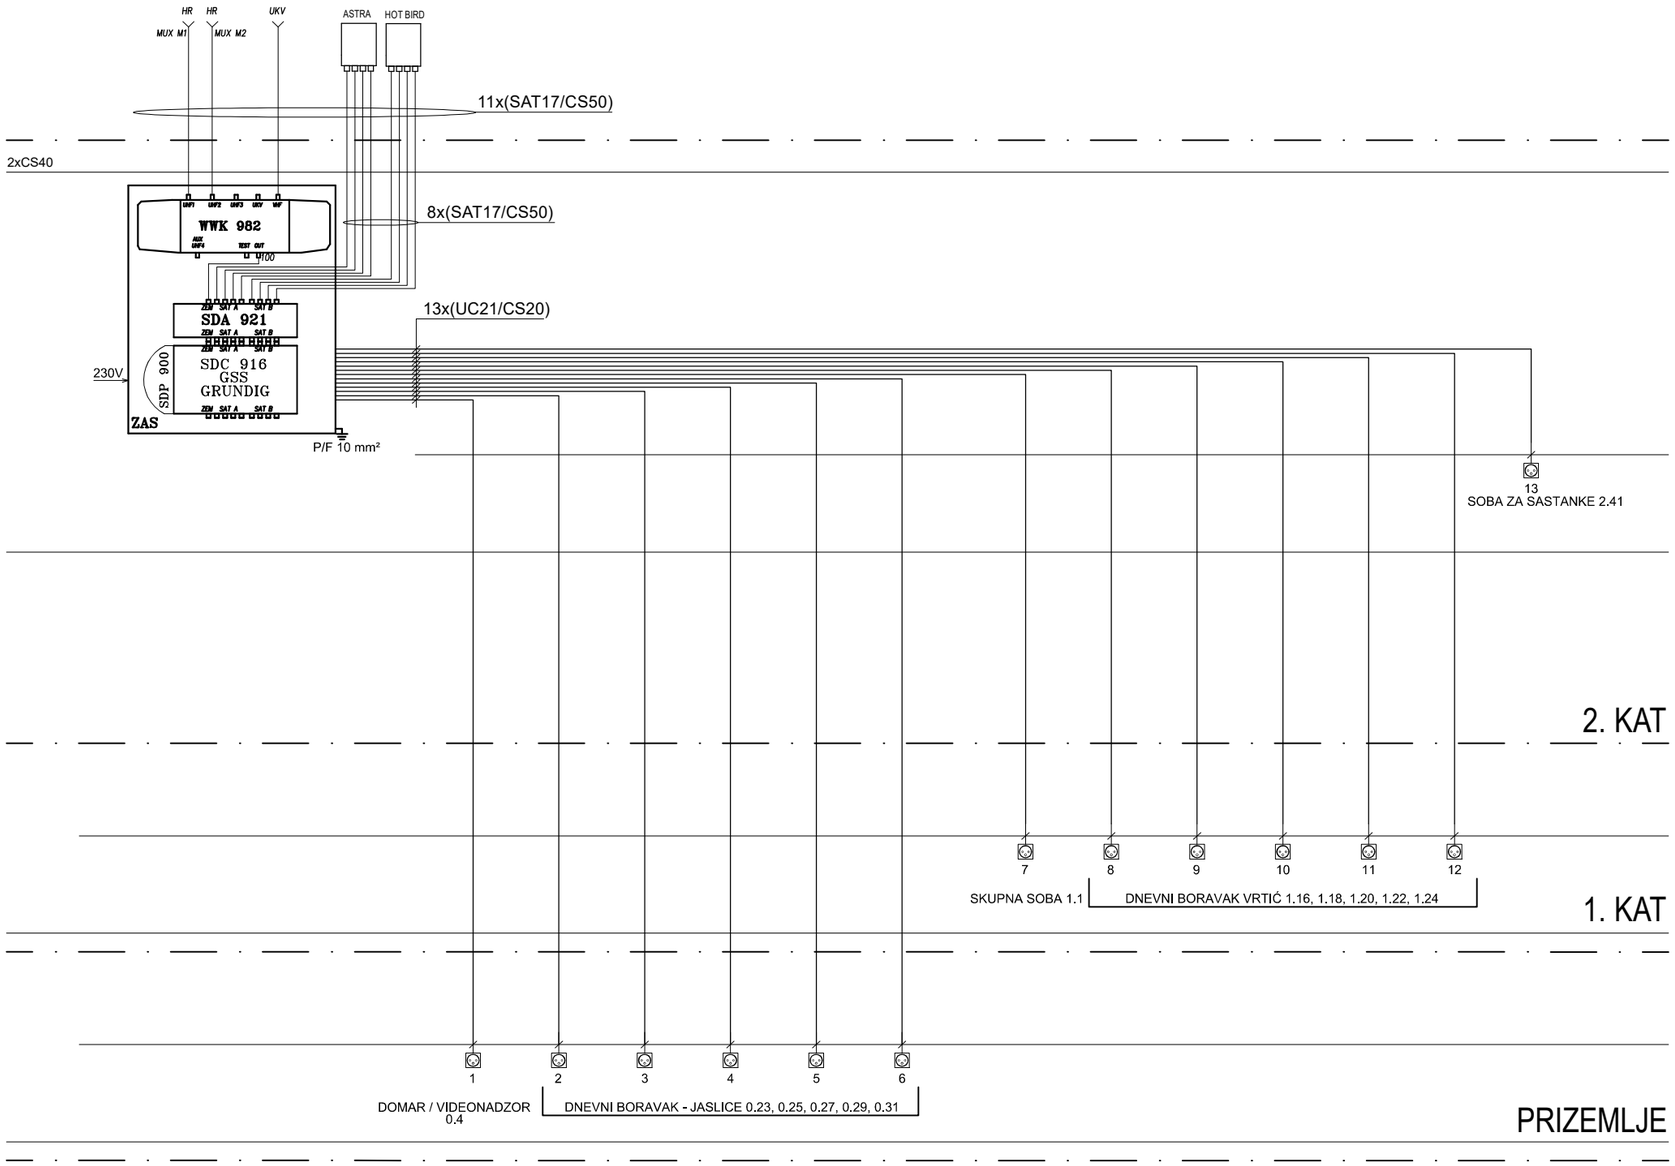

LEGENDA:

- ANTENSKA PRIKLJUČNICA

SDC 908/912/916/920 - MULTIPREKIDAČI KASKADNI

SDP 900 - ISPRAVLJAČ


SDA 921 - POJAČALO

ZAS - ANTENSKI ORMARIĆ S POJAČALOM I MULTIPREKIDAČIMA PREMA SPEC.

WWK 982 - PROGRAMABILNO POJAČALO


VUKUŠIĆ PROJEKTI d.o.o. ZA GRADITELJSTVO, TRGOVINU I USLUGE, Marina Getaldića 5, 10 410 Velika Gorica, vukusic.projekti@gmail.com

Investitor: GRAD OMIŠ (OIB: 49299622160) Trg kralja Tomislava 5/1, 21310 Omiš	Faza: IZVEDBENI PROJEKT	Projektant: BOJAN VUKUŠIĆ, mag. ing. el. Suradnici: ANTONIO PAUN, bacc. ing. el. FILIP TEOFILOVIĆ, str. rač. teh. LUKA VRDOLJAK, mag. ing. aedif.	ZOP: 100
Građevina: ZGRADA CENTRALNOG DJEČJEG VRTIĆA U OMIŠU I JAVNA ZELENA POVRŠINA S DJEČJIM IGRALIŠTEM, PODRUČJE RIBNJAK	Vrsta: ELEKTROTEHNIČKI PROJEKT JAKE I SLABE STRUJE I SUSTAVA ZA ZAŠTITU OD DJELOVANJA MUNJE NA GRAĐEVINAMA		TD: 104-25-E
Lokacija: k.č. 3839/14, 3839/16, 3839/17, k.o. Duće	Sadržaj: SLABA STRUJA: BLOK SHEMA ZAJEDNIČKOG ANTENSKOG SUSTAVA (ZAS)		Datum: rujan 2025. Mjerilo: - List/listova: 1/1 Nacrt broj: 18.

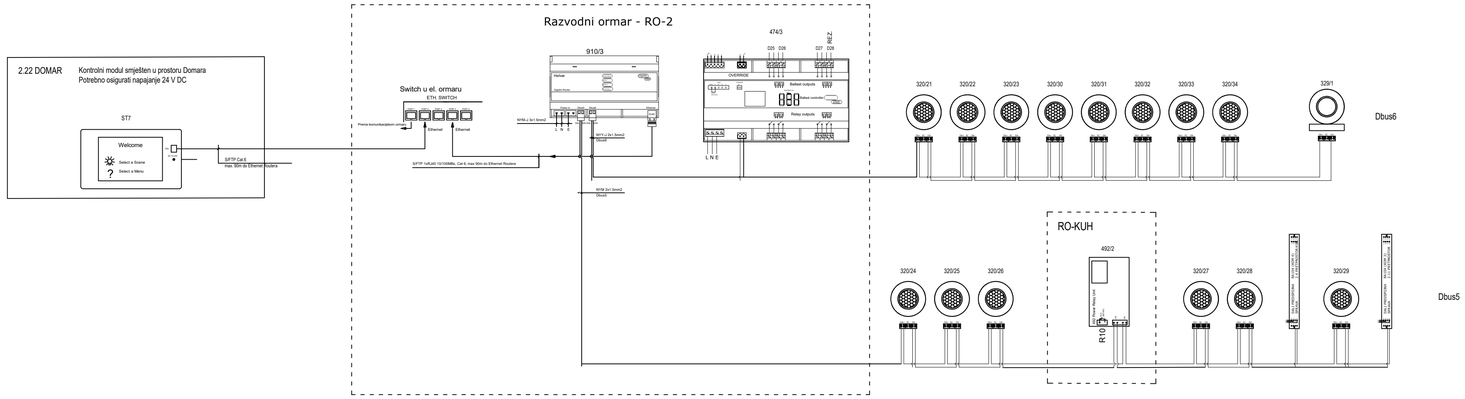


2. KAT

1.KAT

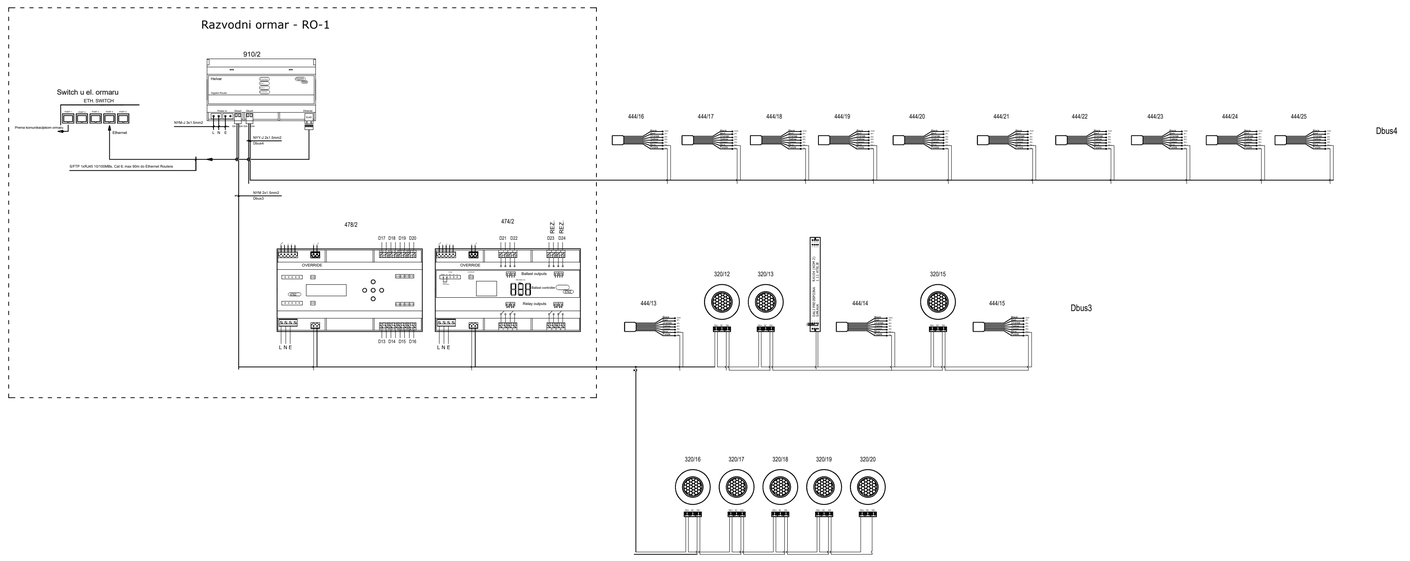


1. KAT

PRIZEMLJE

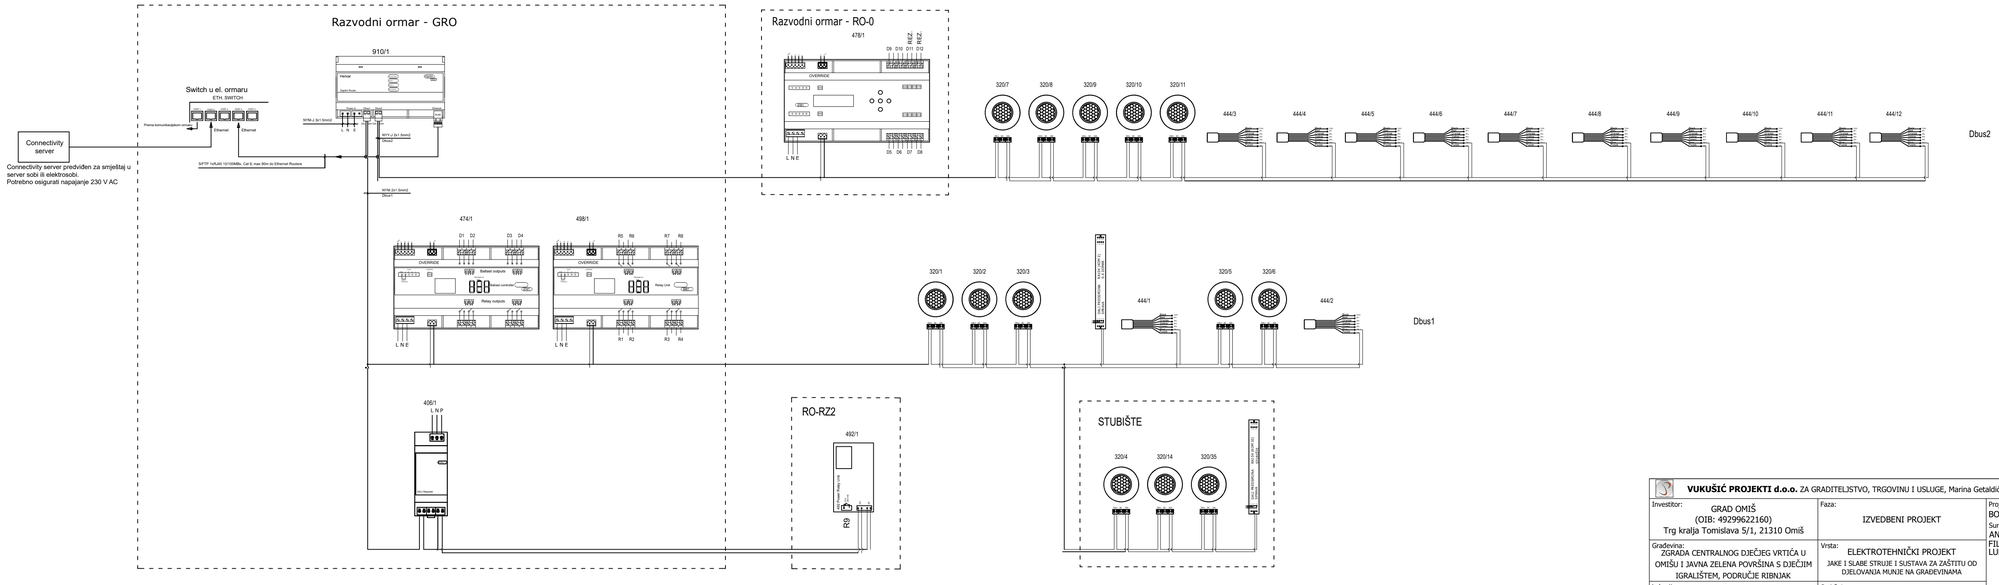


VUKUŠIĆ PROJEKTI d.o.o. ZA GRADITELJSTVO, TRGOVINU I USLUGE, Marina Getaldića 5, 10 410 Velika Gorica, vukusic.projekti@gmail.com			
Investitor: GRAD OMIŠ (OIB: 49299622160) Trg kralja Tomislava 5/1, 21310 Omiš	Faza: IZVEDBENI PROJEKT	Projektant: BOJAN VUKUŠIĆ, mag. ing. el.	ZOP: 100
		Suradnici: ANTONIO PAUN, bacc. ing. el. FILIP TEOFILOVIĆ, str. rač. teh. LUKA VRDOLJAK, mag. ing. aedif.	TD: 104-25-E
Građevina: ZGRADA CENTRALNOG DJEČJEG VRTIĆA U OMIŠU I JAVNA ZELENA POVRŠINA S DJEČJIM IGRALIŠTEM, PODRUČJE RIBNJAK	Vrsta: ELEKTROTEHNIČKI PROJEKT JAKE I SLABE STRUJE I SUSTAVA ZA ZAŠTITU OD DJELOVANJA MUNJE NA GRAĐEVINAMA		Datum: rujan 2025.
			Mjerilo: -
Lokacija: k.č. 3839/14, 3839/16, 3839/17, k.o. Duće	Sadržaj: BLOK SHEMA DALI UPRAVLJANJA RASVJETOM		List/listova: 1/1
			Nacrt broj: 19.

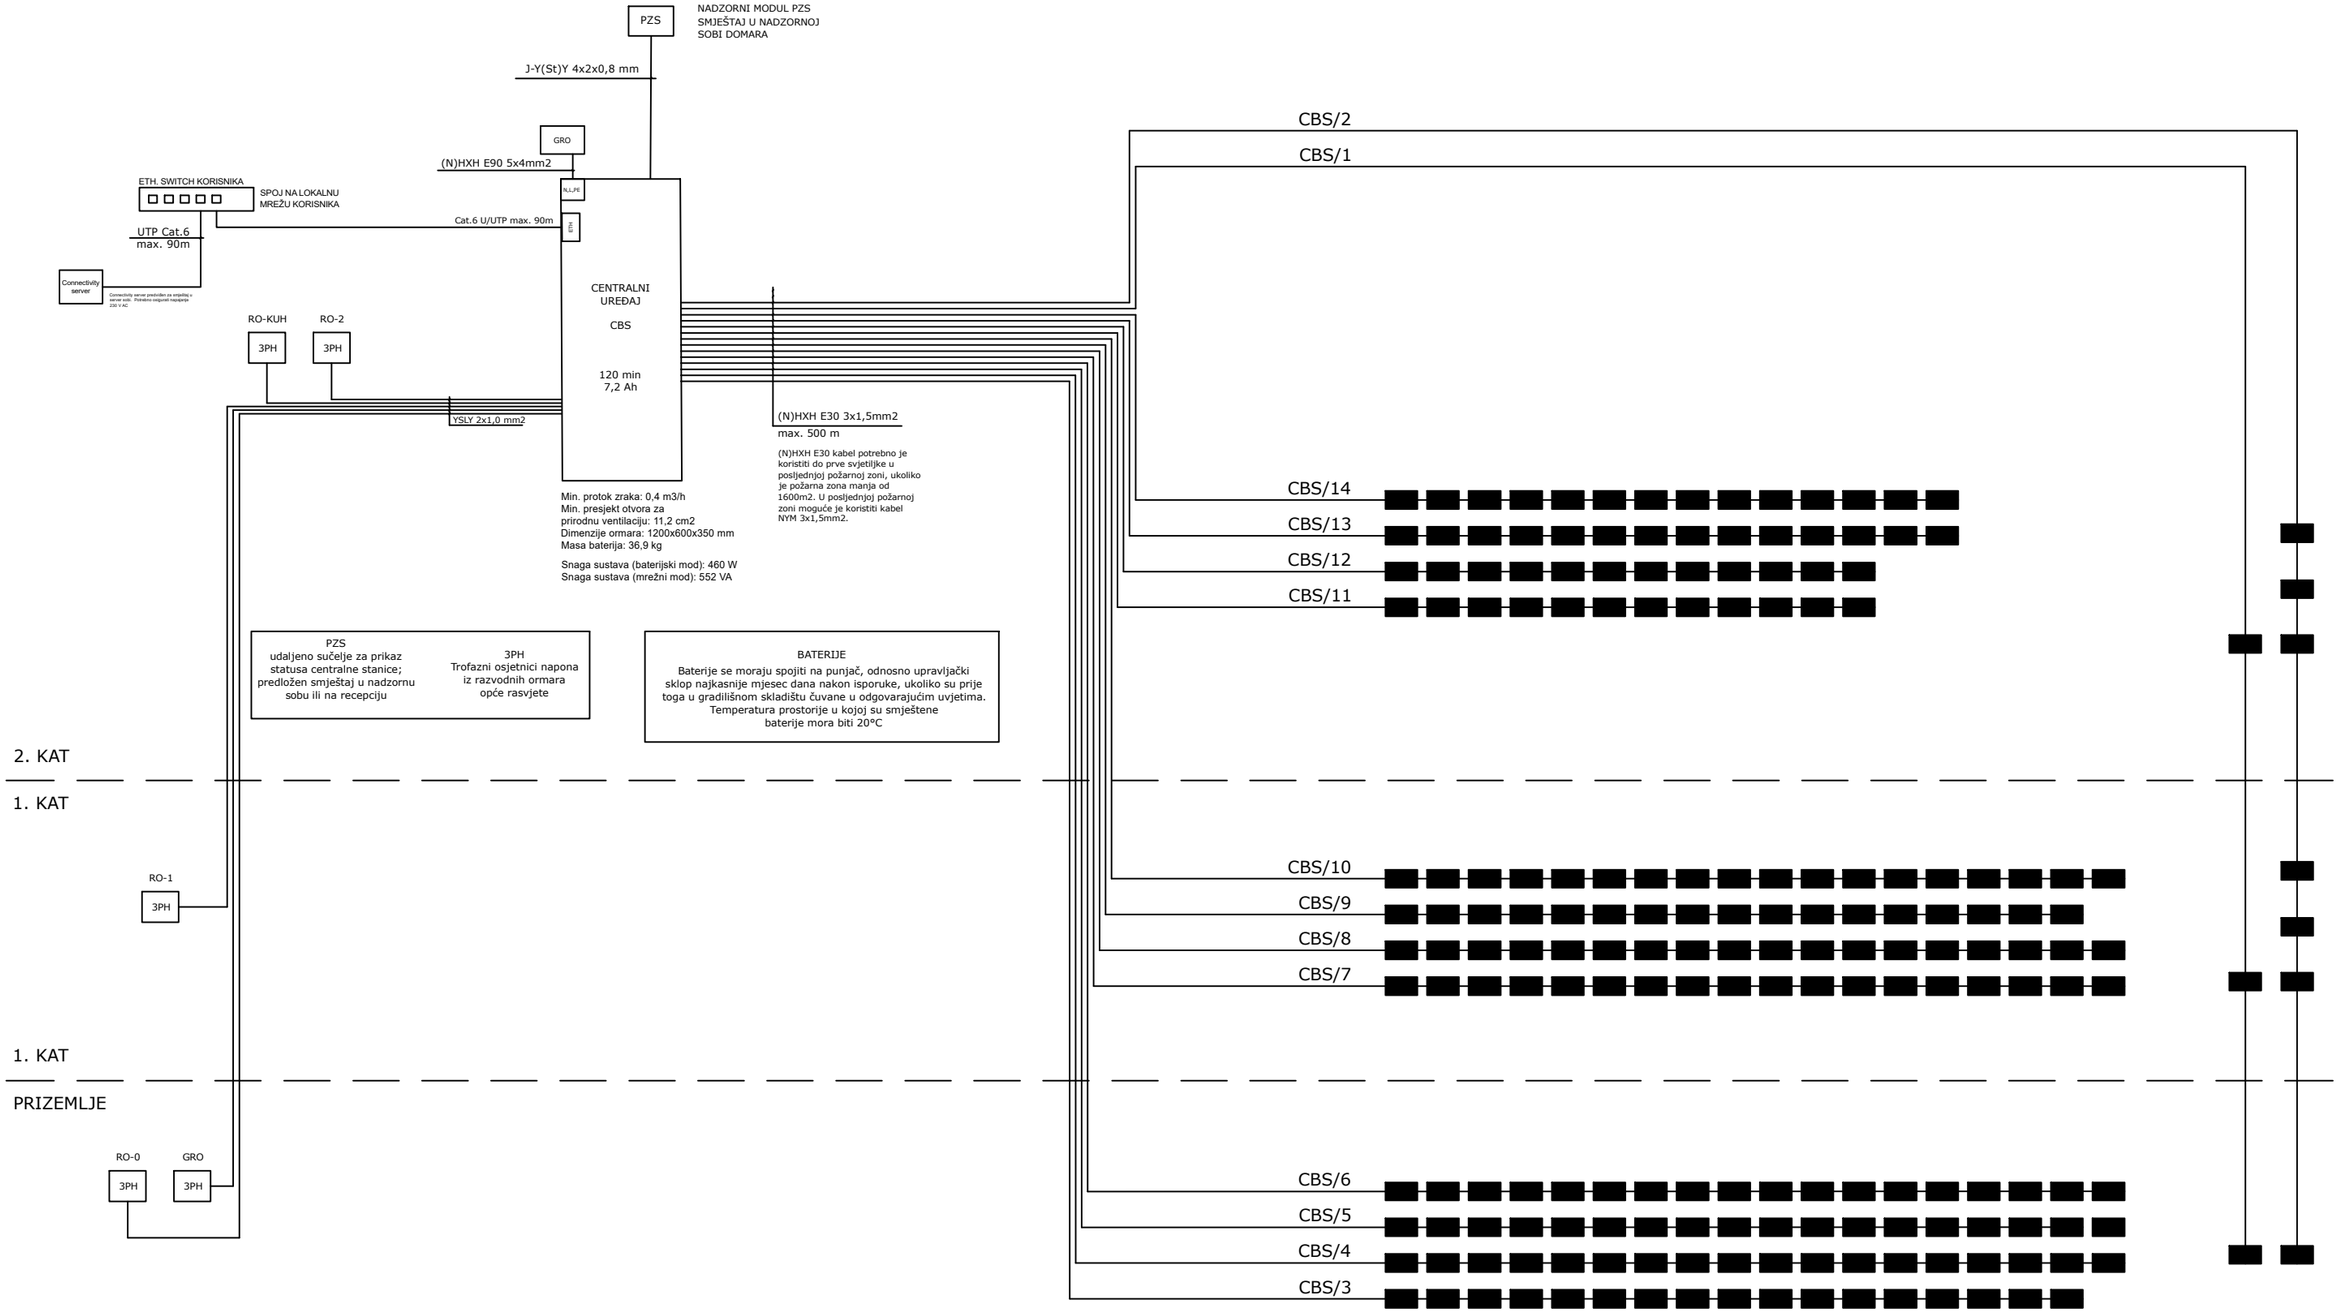


VUKUŠIĆ PROJEKTI d.o.o. ZA GRADITELJSTVO, TRGOVINU I USLUGE, Marina Getaldića 5, 10 410 Velika Gorica, vukusic.projekti@gmail.com


Investitor: GRAD OMIŠ (OIB: 49299622160) Trg kralja Tomislava 5/1, 21310 Omiš	Faza: IZVEDBENI PROJEKT	Projektant: BOJAN VUKUŠIĆ, mag. ing. el. Suradnici: ANTONIO PAUN, bacc. ing. el. FILIP TEOFILOVIĆ, str. rač. teh. LUKA VRDOLJAK, mag. ing. aedif.	ZOP: 100
Građevina: ZGRADA CENTRALNOG DJEČJEG VRTIĆA U OMIŠU I JAVNA ZELENA POVRŠINA S DJEČJIM IGRALIŠTEM, PODRUČJE RIBNJAK	Vrsta: ELEKTROTEHNIČKI PROJEKT JAKE I SLABE STRUJE I SUSTAVA ZA ZAŠTITU OD DJELOVANJA MUNJE NA GRAĐEVINAMA		TD: 104-25-E
Lokacija: k.č. 3839/14, 3839/16, 3839/17, k.o. Duće	Sadržaj: BLOK SHEMA CENTRALNOG BATERIJSKOG SUSTAVA SIGURNOSNE RASVJETE		Datum: rujan 2025.
			Mjerilo: -
			List/listova: 1/1
			Nacrt broj: 20.

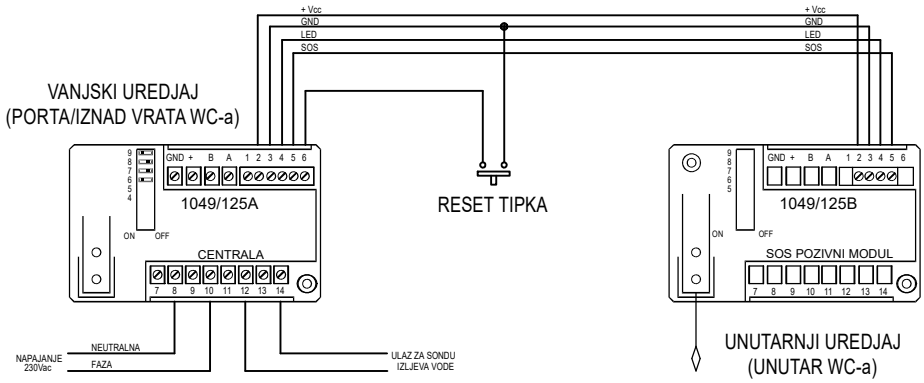

VUKUŠIĆ PROJEKTI d.o.o. ZA GRADITELJSTVO, TRGOVINU I USLUGE, Marina Getaldića 5, 10 410 Velika Gorica, vukusic.projekti@gmail.com


Investitor: GRAD OMIŠ (OIB: 49299622160) Trg kralja Tomislava 5/1, 21310 Omiš	Faza: IZVEDBENI PROJEKT	Projektant: BOJAN VUKUŠIĆ, mag. ing. el. Suradnici: ANTONIO PAUN, bacc. ing. el. FILIP TEOFILOVIĆ, str. rač. teh. LUKA VRDOLJAK, mag. ing. aedif.	ZOP: 100
			TD: 104-25-E
Građevina: ZGRADA CENTRALNOG DJEČJEG VRTIĆA U OMIŠU I JAVNA ZELENA POVRŠINA S DJEČJIM IGRALIŠTEM, PODRUČJE RIBNJAK	Vrsta: ELEKTROTEHNIČKI PROJEKT JAKE I SLABE STRUJE I SUSTAVA ZA ZAŠTITU OD DJELOVANJA MUNJE NA GRAĐEVINAMA		Datum: rujan 2025.
			Mjerilo: -
Lokacija: k.č. 3839/14, 3839/16, 3839/17, k.o. Duće	Sadržaj: BLOK SHEMA SOS SUSTAVA		List/listova: 1/1
			Nacrt broj: 21.

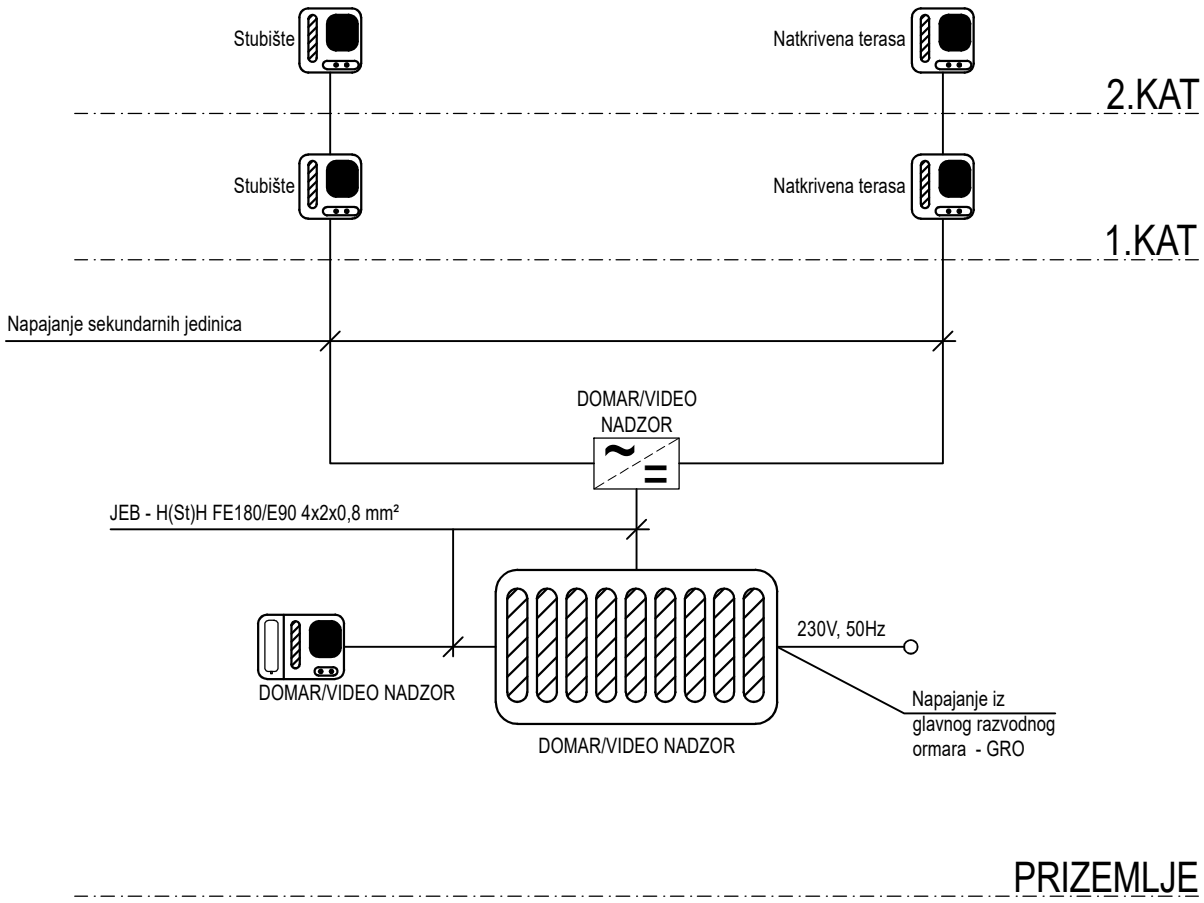

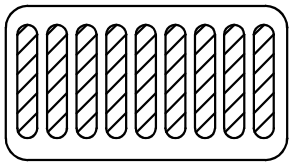LEGENDA SIMBOLA	
	Centralni uređaj sustava dvosmjerne komunikacije
	Centralni terminal sustava dvosmjerne komunikacije
	Sekundarni terminal sustava dvosmjerne komunikacije
	Napojni element s pomoćnom baterijom i punjačem

VUKUŠIĆ PROJEKTI d.o.o. ZA GRADITELJSTVO, TRGOVINU I USLUGE, Marina Getaldića 5, 10 410 Velika Gorica, vukusic.projekti@gmail.com

Investitor: GRAD OMIŠ (OIB: 49299622160) Trg kralja Tomislava 5/1, 21310 Omiš	Faza: IZVEDBENI PROJEKT	Projektant: BOJAN VUKUŠIĆ, mag. ing. el. Suradnici: ANTONIO PAUN, bacc. ing. el. FILIP TEOFILOVIĆ, str. rač. teh. LUKA VRDOLJAK, mag. ing. aedif.	ZOP: 100
Građevina: ZGRADA CENTRALNOG DJEČJEG VRTIĆA U OMIŠU I JAVNA ZELENA POVRŠINA S DJEČJIM IGRALIŠTEM, PODRUČJE RIBNJAK	Vrsta: ELEKTROTEHNIČKI PROJEKT JAKE I SLABE STRUJE I SUSTAVA ZA ZAŠTITU OD DJELOVANJA MUNJE NA GRAĐEVINAMA		TD: 104-25-E Datum: rujan 2025. Mjerilo: -
Lokacija: k.č. 3839/14, 3839/16, 3839/17, k.o. Duće	Sadržaj: BLOK SHEMA SUSTAVA DVOSMJERNE KOMUNIKACIJE		List/listova: 1/1 Nacrt broj: 22.

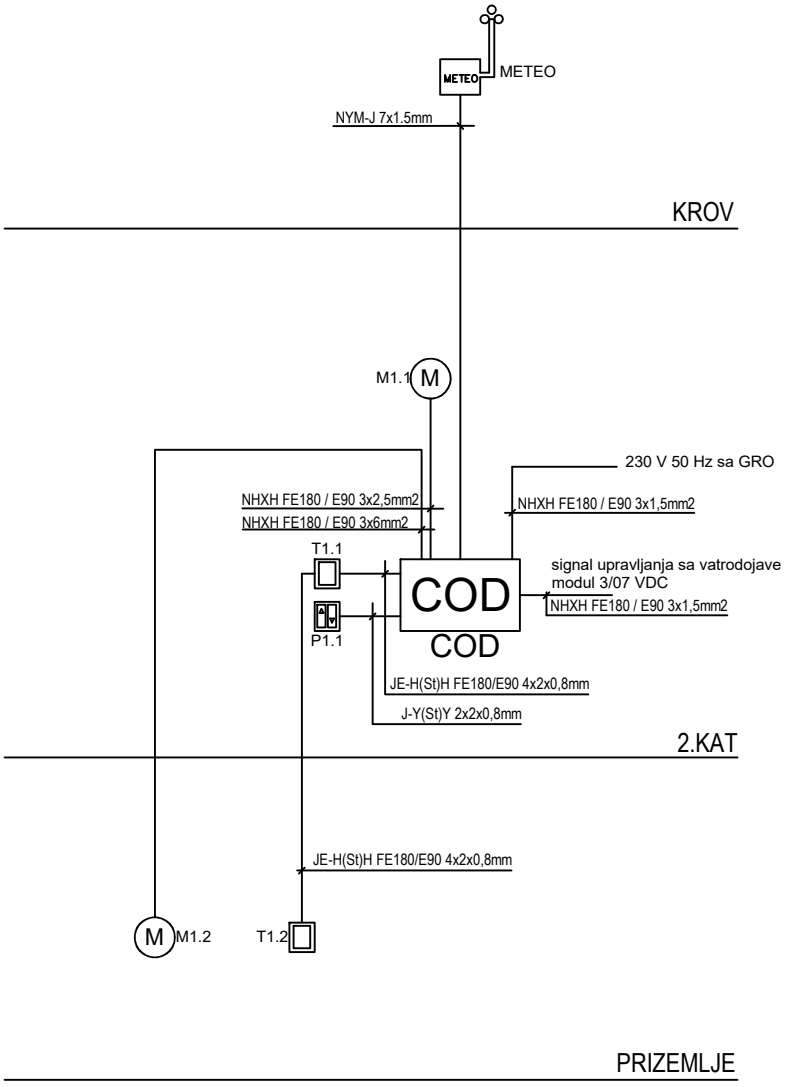


LEGENDA SUSTAVA ODIMLJAVANJA


COD	Centrala za odimljavanje
M	Motor za automatsko odimljavanje ili provjetravanje
	Tipkalo za odimljavanje u nuždi
	Tipkalo za ručno provjetravanje
METEO	Senzor za kišu i vjetar


VUKUŠIĆ PROJEKTI d.o.o. ZA GRADITELJSTVO, TRGOVINU I USLUGE, Marina Getaldića 5, 10 410 Velika Gorica, vukusic.projekti@gmail.com

Investitor: GRAD OMIŠ (OIB: 49299622160) Trg kralja Tomislava 5/1, 21310 Omiš	Faza: IZVEDBENI PROJEKT	Projektant: BOJAN VUKUŠIĆ, mag. ing. el. Suradnici: ANTONIO PAUN, bacc. ing. el. FILIP TEOFILOVIĆ, str. rač. teh. LUKA VRDOLJAK, mag. ing. aedif.	ZOP: 100
			TD: 104-25-E
Građevina: ZGRADA CENTRALNOG DJEČJEG VRTIĆA U OMIŠU I JAVNA ZELENA POVRŠINA S DJEČJIM IGRALIŠTEM, PODRUČJE RIBNJAK	Vrsta: ELEKTROTEHNIČKI PROJEKT JAKE I SLABE STRUJE I SUSTAVA ZA ZAŠTITU OD DJELOVANJA MUNJE NA GRAĐEVINAMA		Datum: rujan 2025.
			Mjerilo: -
Lokacija: k.č. 3839/14, 3839/16, 3839/17, k.o. Duće	Sadržaj: BLOK SHEMA CENTRALE ODIMLJAVANJA (COD)		List/listova: 1/1
			Nacrt broj: 23.

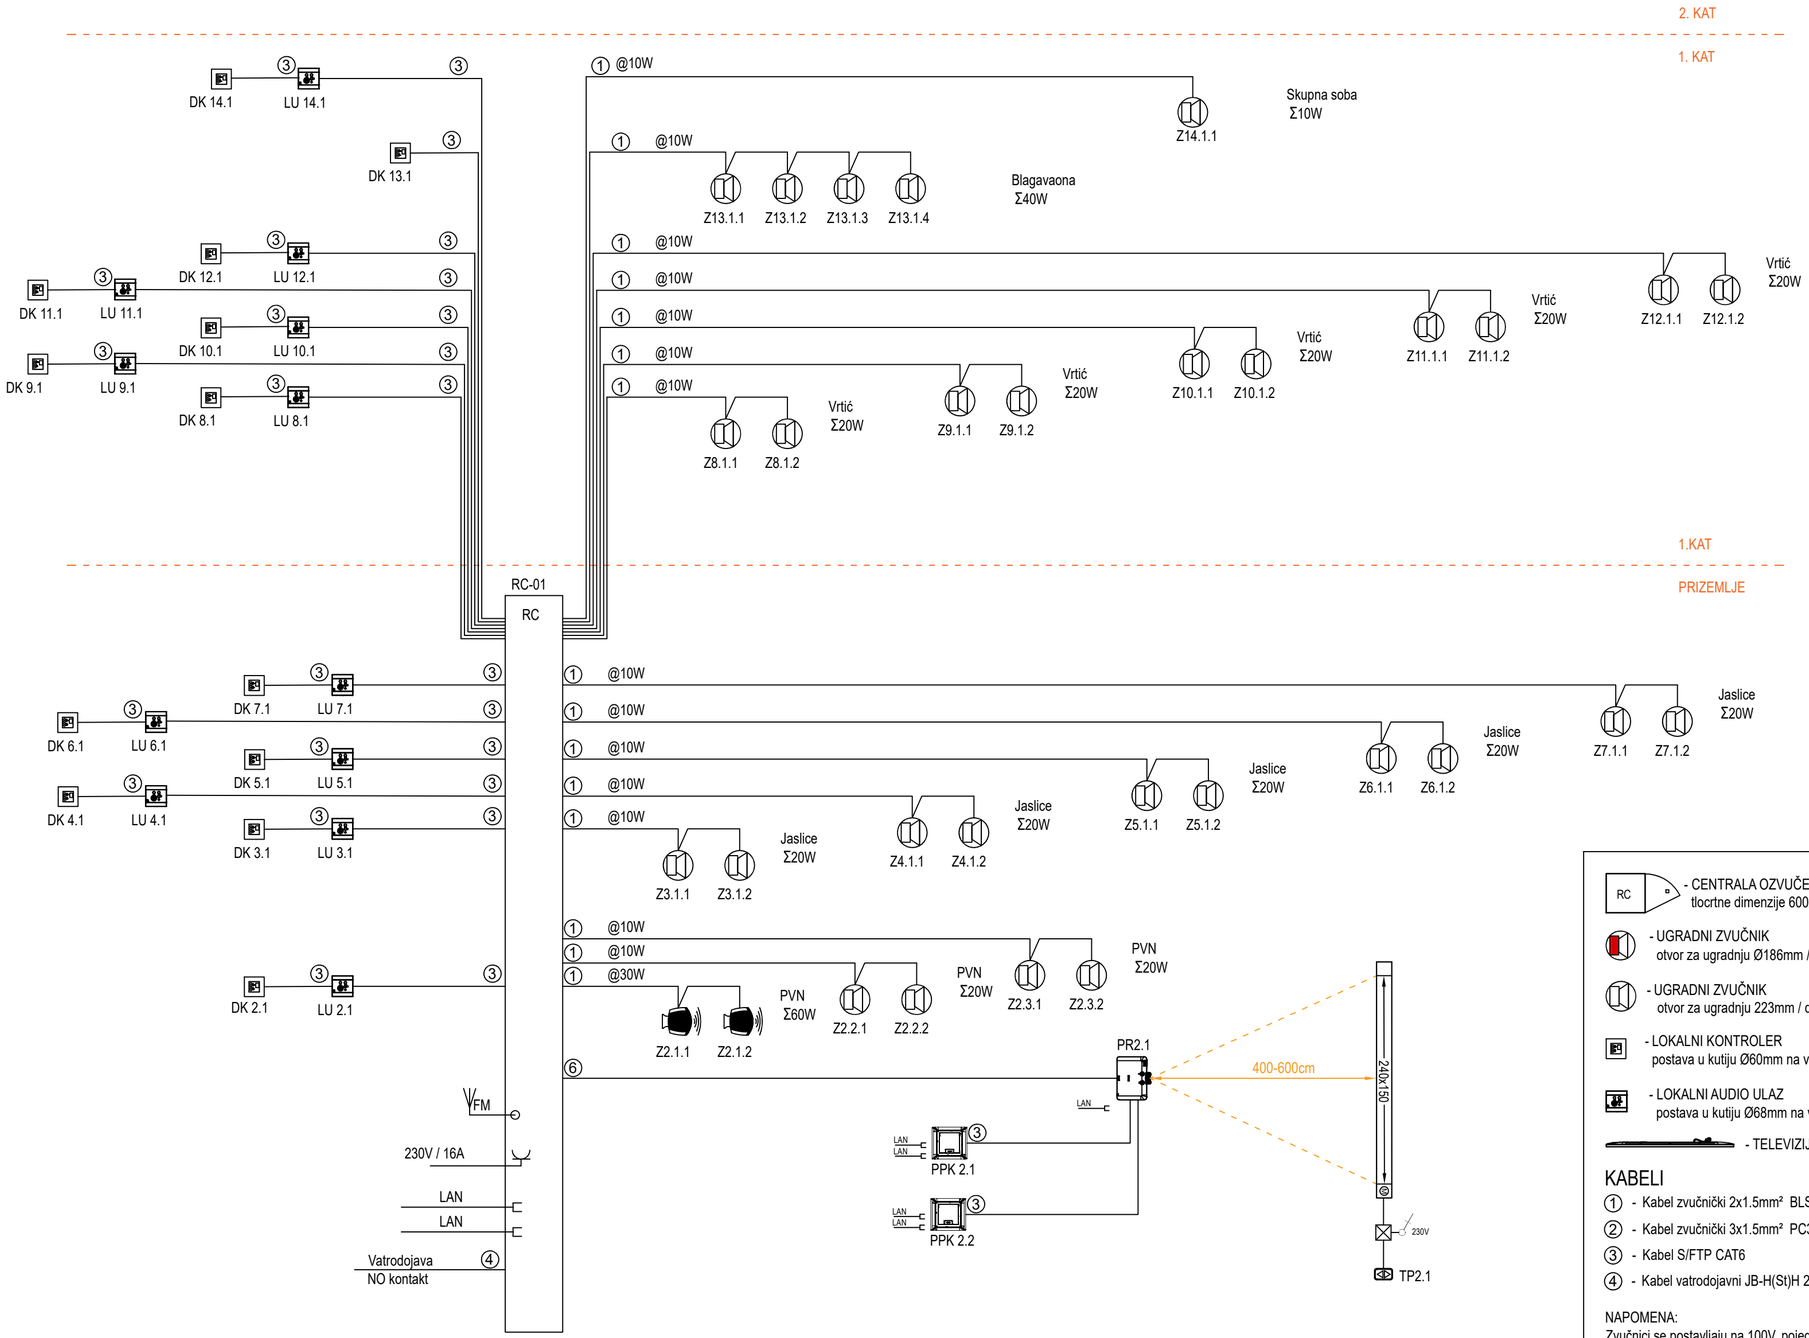

Vrtićke skupine - Shema spajanja TV-a

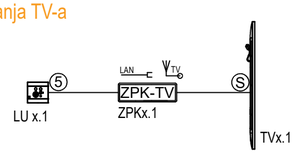

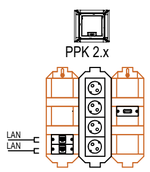

RC - CENTRALA OZVUČENJA tlocrtne dimenzije 600x600mm

- UGRADNI ZVUČNIK otvor za ugradnju Ø186mm / visina 75mm
- UGRADNI ZVUČNIK otvor za ugradnju 223mm / dubina 87mm
- LOKALNI KONTROLER postava u kutiju Ø60mm na visinu h=110cm
- LOKALNI AUDIO ULAZ postava u kutiju Ø68mm na visinu h=110cm
- TELEVIZIJA

ZPK-TV ZIDNA PRIKLJUČNA KUTIJA 7 modula moduli: 2x230V, RJ45,TV antena, slijepi modul

274x171 - UGRADNO PROJEKCIJSKO PLATNO

- PROJEKTOR
- Video ulaz / konverter kutija Ø68mm
- PODNA PRIKLJUČNA KUTIJA moduli: 4x230V, 2xRJ45, HDMI
- NADGRADNI ZVUČNIK dimenzije: 280x180x185mm
- TIPKALO ZA PLATNO GORE/DOLJE postava u kutiju Ø60mm


KABELI

① - Kabel zvučnički 2x1.5mm² BLS215
② - Kabel zvučnički 3x1.5mm² PC3G15
③ - Kabel S/FTP CAT6
④ - Kabel vatrodojavni JB-H(St)H 2x2x0,8 E30
⑤ - Kabel mikrofonski MC305
⑥ - 2x Kabel S/FTP + Kabel mikrofonski MC305
⑦ - Kabel zvučnički MARINE 2x1.5mm² H07BQF, vanjski uvjeti
Ⓢ - Kabel sistemski (ne polaže se)


NAPOMENA:
Zvučnici se postavljaju na 100V, pojedine snage su definirane na linijama (npr. @10W).
Položaje lokalnih ulaza i digitalnih kontrolera potrebno je uskladiti sa elementima jake struje. U centralu je potrebno dovesti min. 1 vod 230V/16A, 2x LAN, beznaponski kontakt sa Vatrodojevne centrale i FM/DAB radio antenu.

VUKUŠIĆ PROJEKTI d.o.o. ZA GRADITELJSTVO, TRGOVINU I USLUGE, Marina Getaldića 5, 10 410 Velika Gorica, vukusic.projekti@gmail.com

Investitor: GRAD OMIŠ (OIB: 49299622160) Trg kralja Tomislava 5/1, 21310 Omiš	Faza: IZVEDBENI PROJEKT	Projektant: BOJAN VUKUŠIĆ, mag. ing. el. Suradnici: ANTONIO PAUN, bacc. ing. el. FILIP TEOFILOVIĆ, str. rač. teh. LUKA VRDOLJAK, mag. ing. aedif.	ZOP: 100
Građevina: ZGRADA CENTRALNOG DJEČJEG VRTIĆA U OMIŠU I JAVNA ZELENA POVRŠINA S DJEČJIM IGRALIŠTEM, PODRUČJE RIBNJAK	Vrsta: ELEKTROTEHNIČKI PROJEKT JAKE I SLABE STRUJE I SUSTAVA ZA ZAŠTITU OD DJELOVANJA MUNJE NA GRAĐEVINAMA		TD: 104-25-E
Lokacija: k.č. 3839/14, 3839/16, 3839/17, k.o. Duće	Sadržaj: BLOK SHEMA OZVUČENJA		Datum: rujan 2025.
			Mjerilo: -
			List/listova: 1/1
			Nacrt broj: 24.

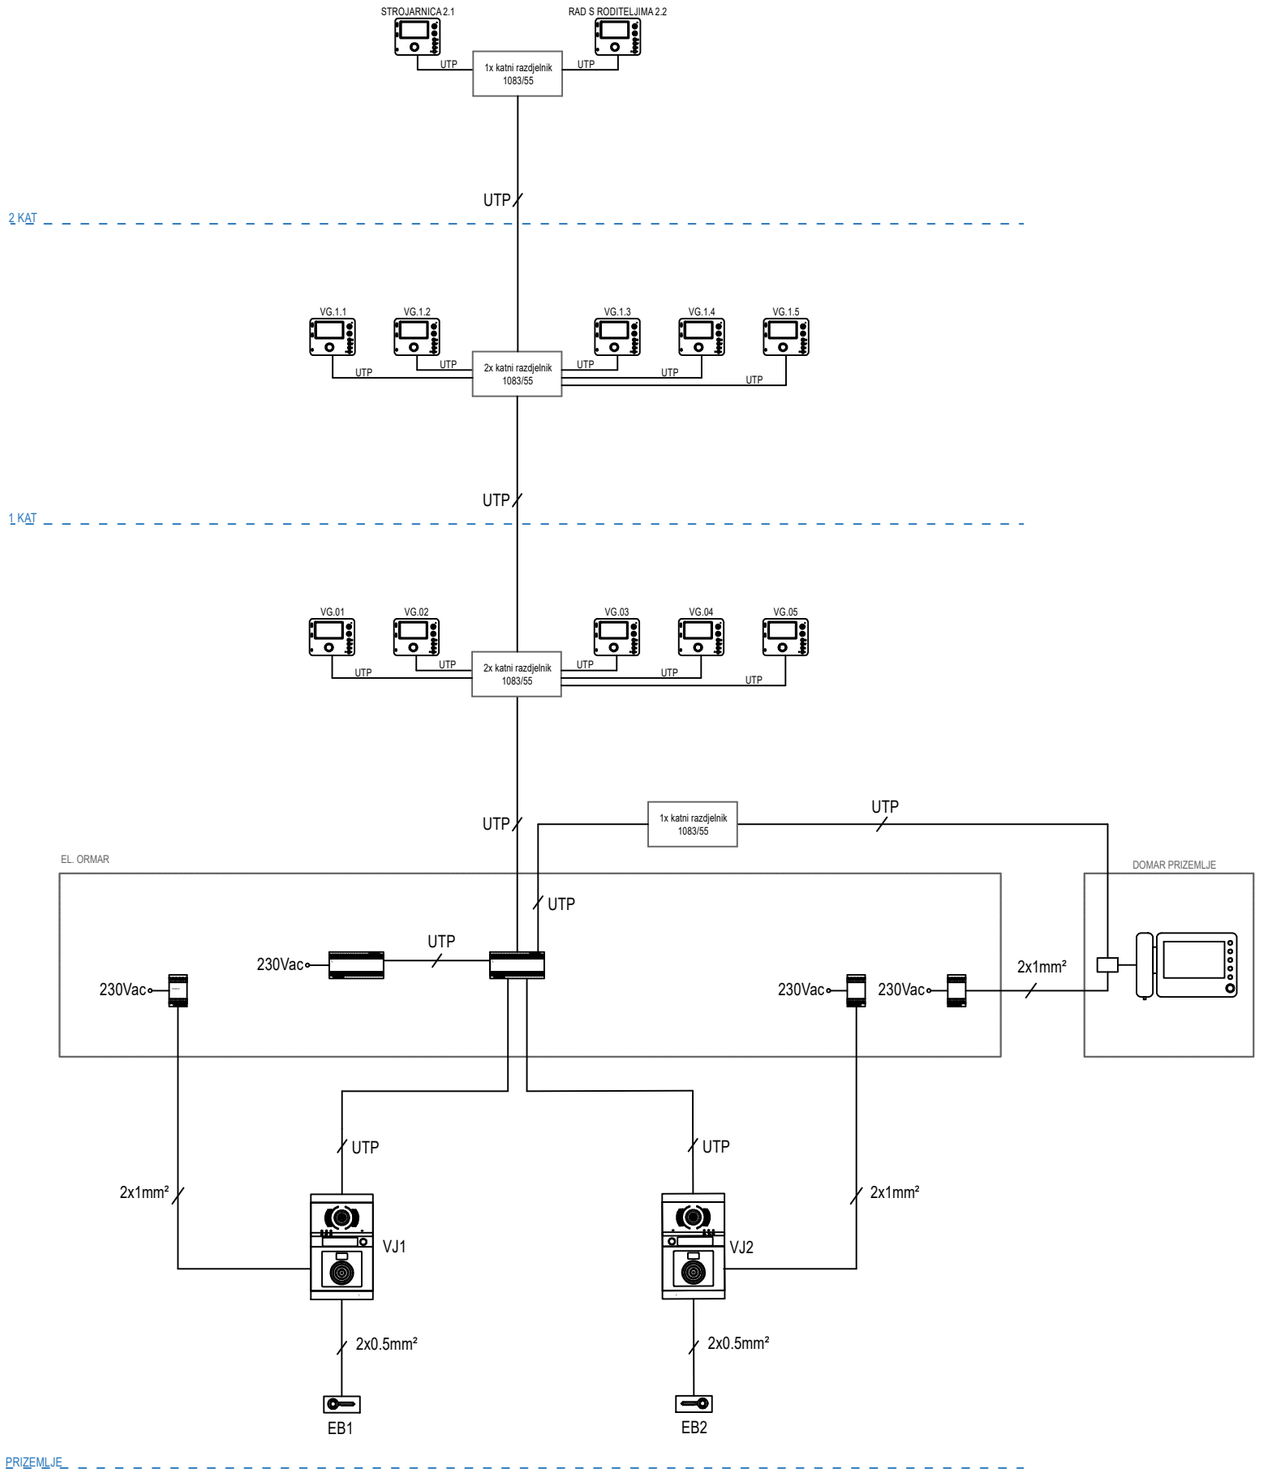

KABEL (TIP)	IZVEDBA	UDALJENOST	
		A	B
2 VOICE 128 KOR.	U BOJI	200	200
	C/B	200	200
0,6mm TEL. 64 KOR.	U BOJI	100	150
	C/B	100	125
CAT5-UTP 64 KOR.	U BOJI	100	125
	C/B	100	75
1,5mm HVV05-F 128 KOR.	U BOJI	50	125
	C/B	50	125
LICY 64 KOR.	U BOJI	50	125
	C/B	50	125
> 1mm 32 KOR.	U BOJI	50	75
	C/B	50	75

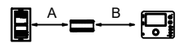



VANJSKA JEDINICA
Montaža: 1,6m od poda



PORTIRSKA JEDINICA
Montaža: 1,6m od poda



UNUTARNJA JEDINICA
Montaža: 1,6m od poda



NAPAJANJE 230V/48V
Montaža: na DIN šinu (10DIN)



SUČELJE
Montaža: na DIN šinu (10DIN)



NAPAJANJE 230V/12V
Montaža: na DIN šinu (3DIN)



NAPAJANJE 230V/12V
Montaža: na DIN šinu (3DIN)



KATNI RAZDJELNIK
Montaža: u p/o kutiju



ELEKTRIČNA BRAVA


VUKUŠIĆ PROJEKTI d.o.o. ZA GRADITELJSTVO, TRGOVINU I USLUGE, Marina Getaldića 5, 10 410 Velika Gorica, vukusic.projekti@gmail.com

Investitor: GRAD OMIŠ (OIB: 49299622160) Trg kralja Tomislava 5/1, 21310 Omiš	Faza: IZVEDBENI PROJEKT	Projektant: BOJAN VUKUŠIĆ, mag. ing. el. Suradnici: ANTONIO PAUN, bacc. ing. el. FILIP TEOFILOVIĆ, str. rač. teh. LUKA VRDOLJAK, mag. ing. aedif.	ZOP: 100
			TD: 104-25-E
Građevina: ZGRADA CENTRALNOG DJEČJEG VRTIĆA U OMIŠU I JAVNA ZELENA POVRŠINA S DJEČJIM IGRALIŠTEM, PODRUČJE RIBNJAK	Vrsta: ELEKTROTEHNIČKI PROJEKT JAKE I SLABE STRUJE I SUSTAVA ZA ZAŠTITU OD DJELOVANJA MUNJE NA GRAĐEVINAMA		Datum: rujan 2025.
			Mjerilo: -
Lokacija: k.č. 3839/14, 3839/16, 3839/17, k.o. Duće	Sadržaj: BLOK SHEMA PORTAFONSKOG SUSTAVA		List/listova: 1/1
			Nacrt broj: 25.

SUSTAV K-1

Centralna komora




VUKUŠIĆ PROJEKTI d.o.o. ZA GRADITELJSTVO, TRGOVINU I USLUGE, Marina Getaldića 5, 10 410 Velika Gorica, vukusic.projekti@gmail.com

Investitor: GRAD OMIŠ (OIB: 49299622160) Trg kralja Tomislava 5/1, 21310 Omiš	Faza: IZVEDBENI PROJEKT	Projektant: BOJAN VUKUŠIĆ, mag. ing. el. Suradnici: ANTONIO PAUN, bacc. ing. el. FILIP TEOFILOVIĆ, str. rač. teh. MARIN GUGIĆ, mag. ing. el.	ZOP: 100/1 TD: 104-25-E
Građevina: ZGRADA CENTRALNOG DJEČJEG VRTIĆA U OMIŠU, PODRUČJE RIBNJAK	Vrsta: ELEKTROTEHNIČKI PROJEKT JAKE I SLABE STRUJE I SUSTAVA ZA ZAŠTITU OD DJELOVANJA MUNJE NA GRAĐEVINAMA		Datum: svibanj 2025. Mjerilo: -
Lokacija: k.č.br. 3839/14, k.o. DUĆE	Sadržaj: SHEMA SUSTAVA ZA OBRADU UZDUHA: SUSTAV K-1		List/listova: 1/1 Nacrt broj: 26.

SUSTAV K-2


Kuhinja

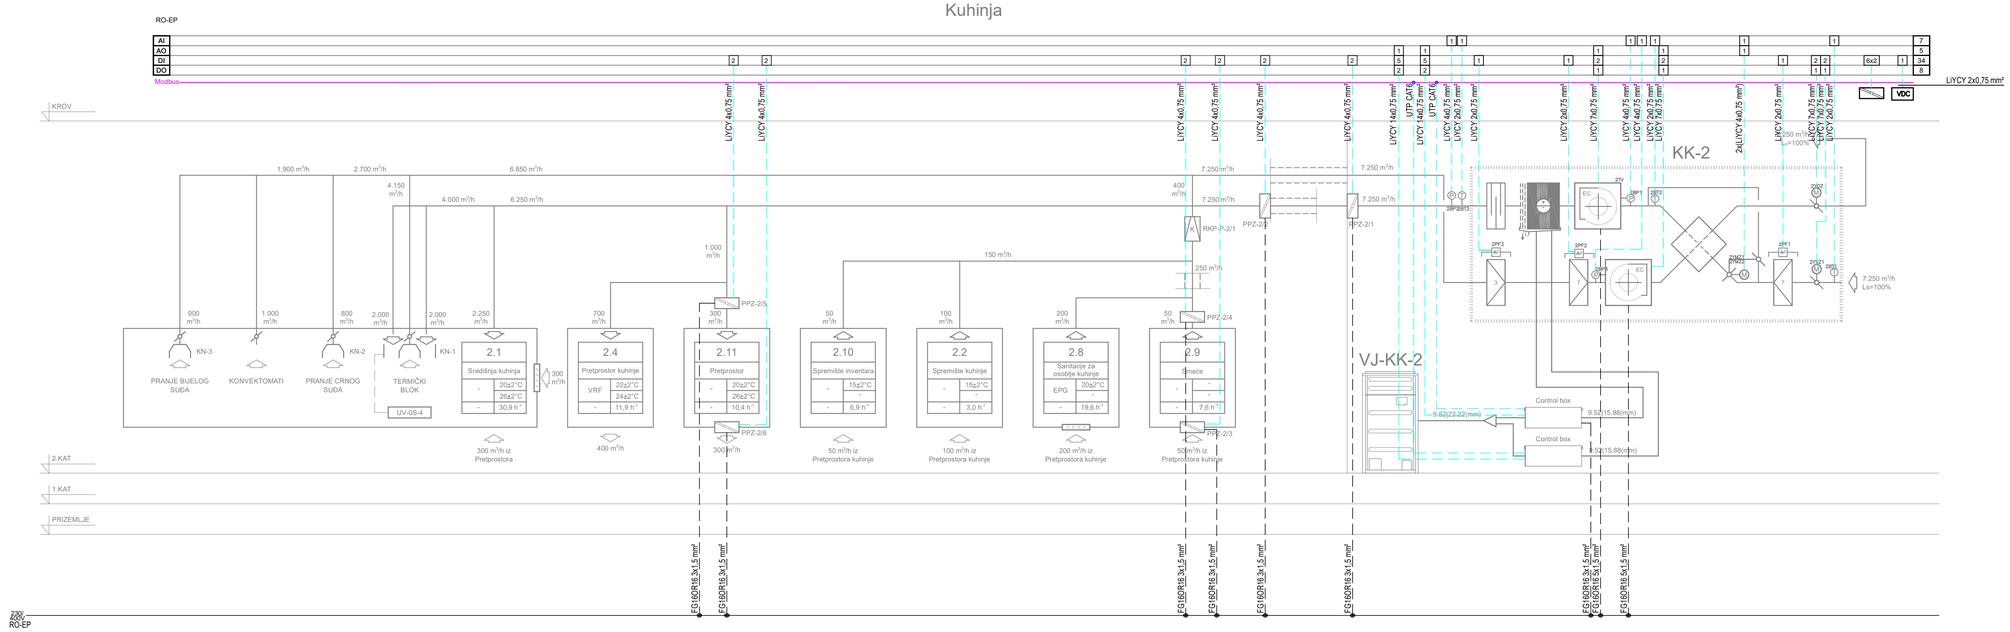

VUKUŠIĆ PROJEKTI d.o.o. ZA GRADITELJSTVO, TRGOVINU I USLUGE, Marina Getaldića 5, 10 410 Velika Gorica, vukusic.projekti@gmail.com			
Investitor: GRAD OMIŠ (OIB: 49299622160) Trg kralja Tomislava 5/1, 21310 Omiš	Faza: IZVEDBENI PROJEKT	Projektant: BOJAN VUKUŠIĆ, mag. ing. el. Suradnici: ANTONIO PAUN, bacc. ing. el. FILIP TEOFILOVIĆ, str. rač. teh. MARIN GUGIĆ, mag. ing. el.	ZOP: 100/1
Građevina: ZGRADA CENTRALNOG DJEČJEG VRTIĆA U OMIŠU, PODRUČJE RIBNJAK	Vrsta: ELEKTROTEHNIČKI PROJEKT JAKE I SLABE STRUJE I SUSTAVA ZA ZAŠTITU OD DJELOVANJA MUNJE NA GRAĐEVINAMA		TD: 104-25-E
Lokacija: k.č.br. 3839/14, k.o. DUĆE	Sadržaj: SHEMA SUSTAVA ZA OBRADU UZDUHA: SUSTAV K-2		Datum: svibanj 2025.
			Mjerilo: -
			List/listova: 1/1
			Naort broj: 27.

SUSTAV V-3


PVN + BLAGOVAONA

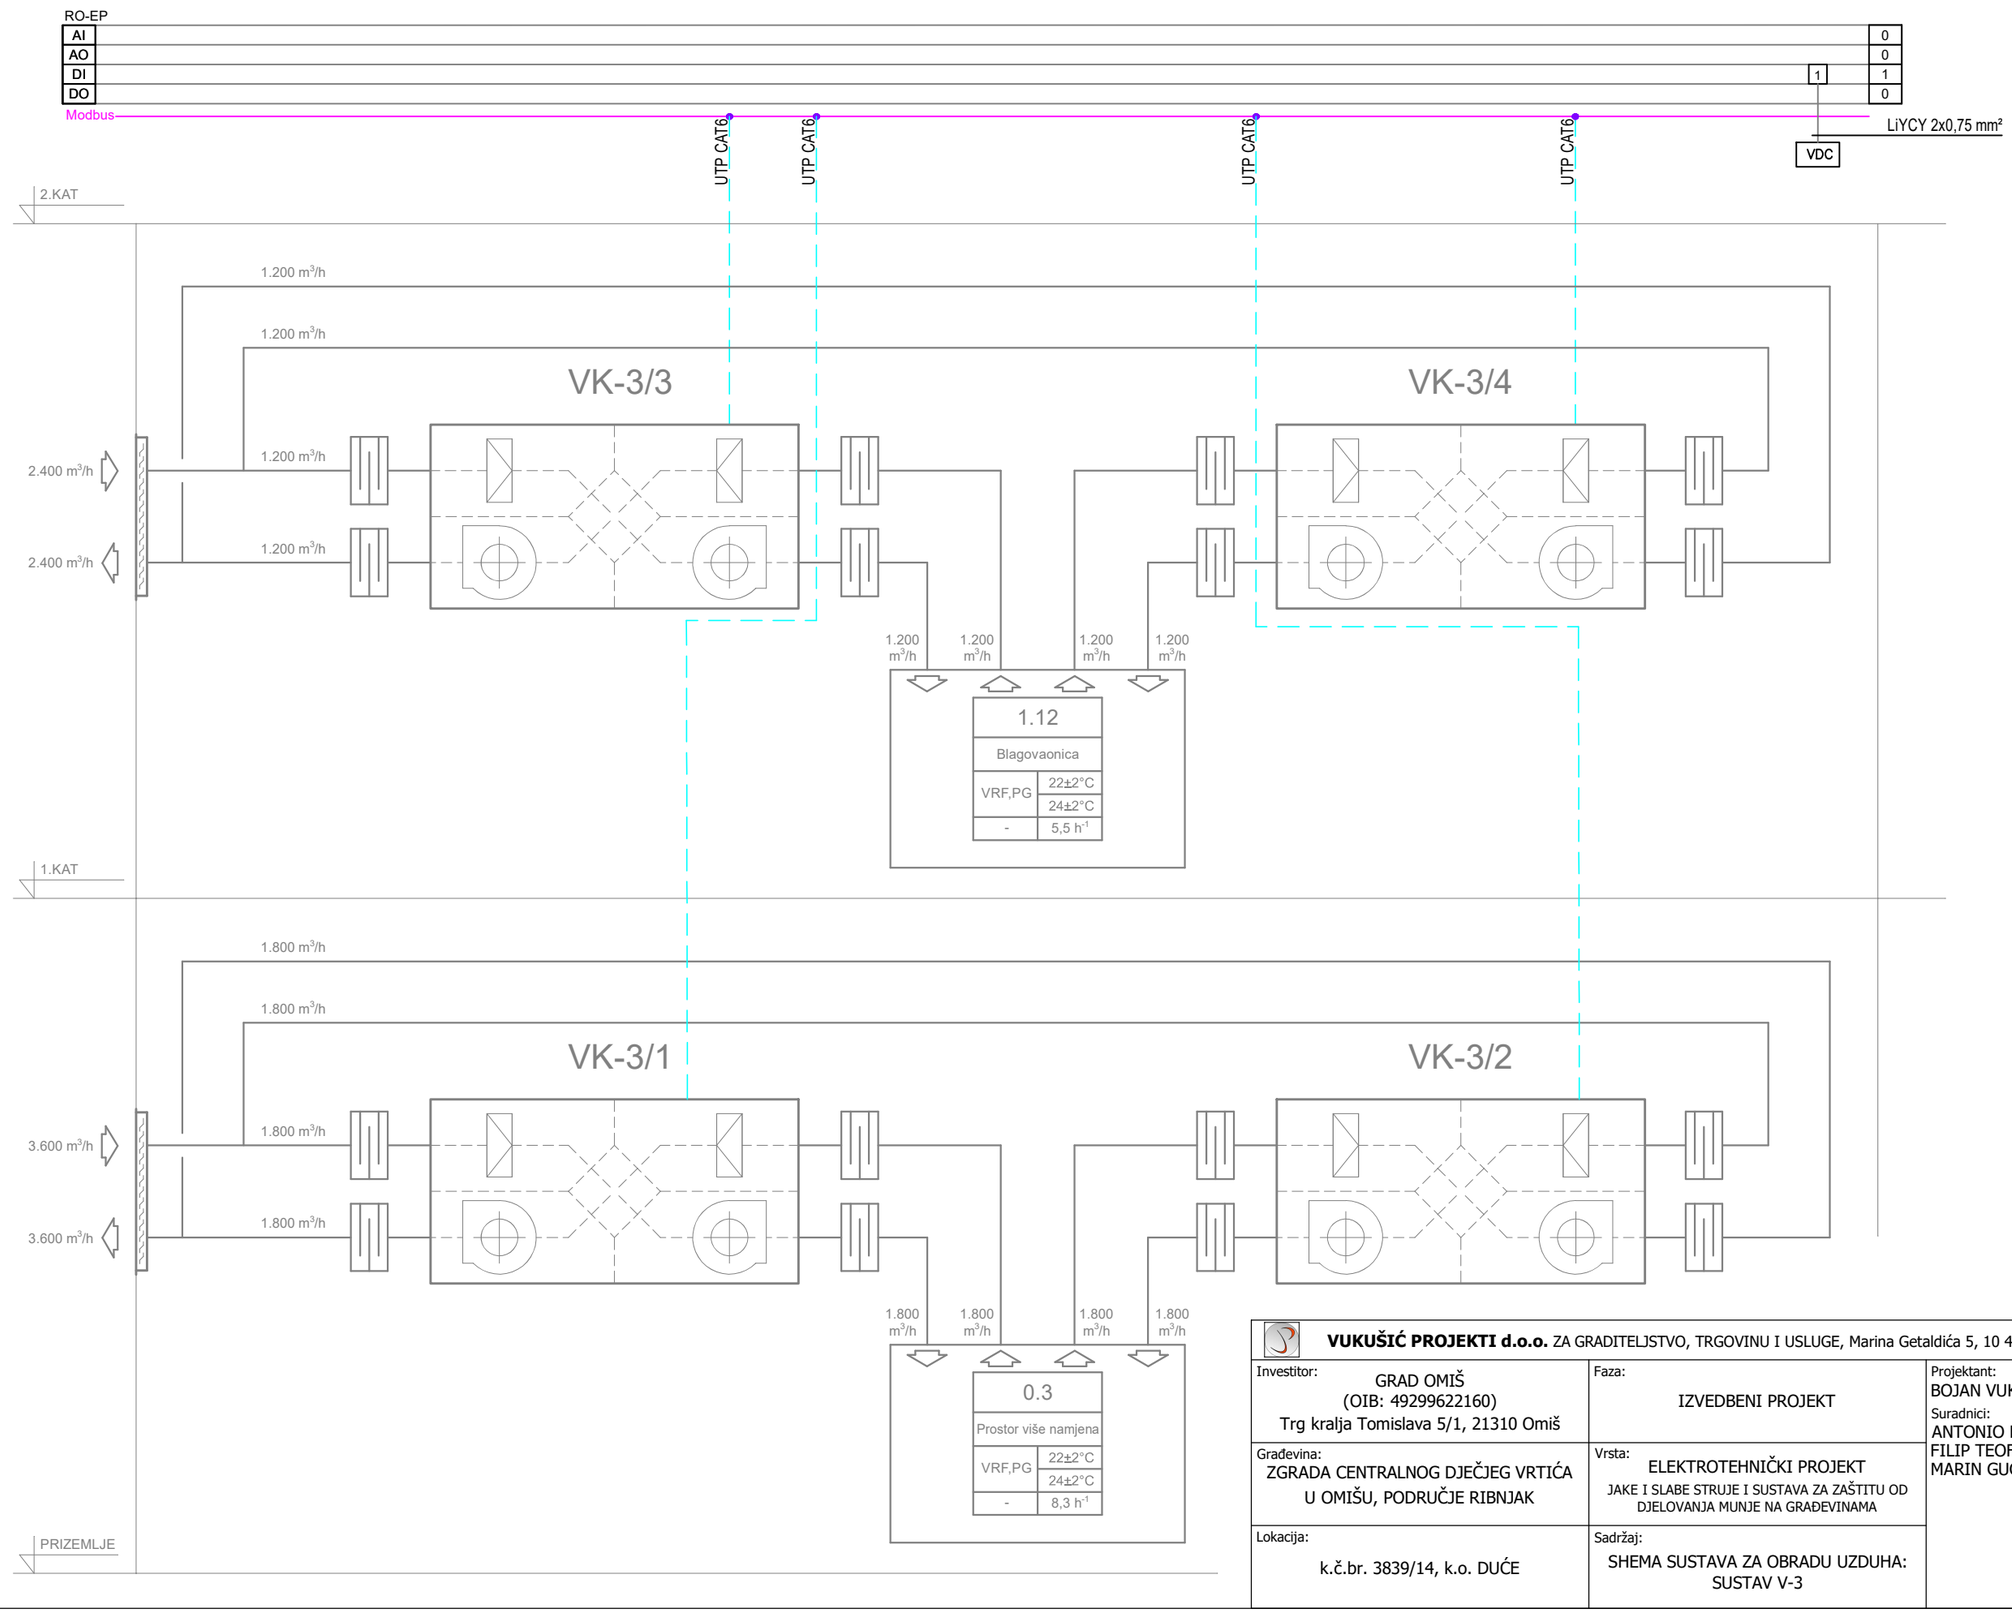


VUKUŠIĆ PROJEKTI d.o.o. ZA GRADITELJSTVO, TRGOVINU I USLUGE, Marina Getaldića 5, 10 410 Velika Gorica, vukusic.projekti@gmail.com

Investitor: GRAD OMIŠ (OIB: 49299622160) Trg kralja Tomislava 5/1, 21310 Omiš	Faza: IZVEDBENI PROJEKT	Projektant: BOJAN VUKUŠIĆ, mag. ing. el. Suradnici: ANTONIO PAUN, bacc. ing. el. FILIP TEOFILOVIĆ, str. rač. teh. MARIN GUGIĆ, mag. ing. el.	ZOP: 100/1
Građevina: ZGRADA CENTRALNOG DJEČJEG VRTIĆA U OMIŠU, PODRUČJE RIBNJAK	Vrsta: ELEKTROTEHNIČKI PROJEKT JAKE I SLABE STRUJE I SUSTAVA ZA ZAŠTITU OD DJELOVANJA MUNJE NA GRAĐEVINAMA		TD: 104-25-E
Lokacija: k.č.br. 3839/14, k.o. DUĆE	Sadržaj: SHEMA SUSTAVA ZA OBRADU UZDUHA: SUSTAV V-3		Datum: svibanj 2025.
			Mjerilo: -
			List/listova: 1/1
			Nacrt broj: 28.

SHEMA ENERGETSKOG POSTROJENJA

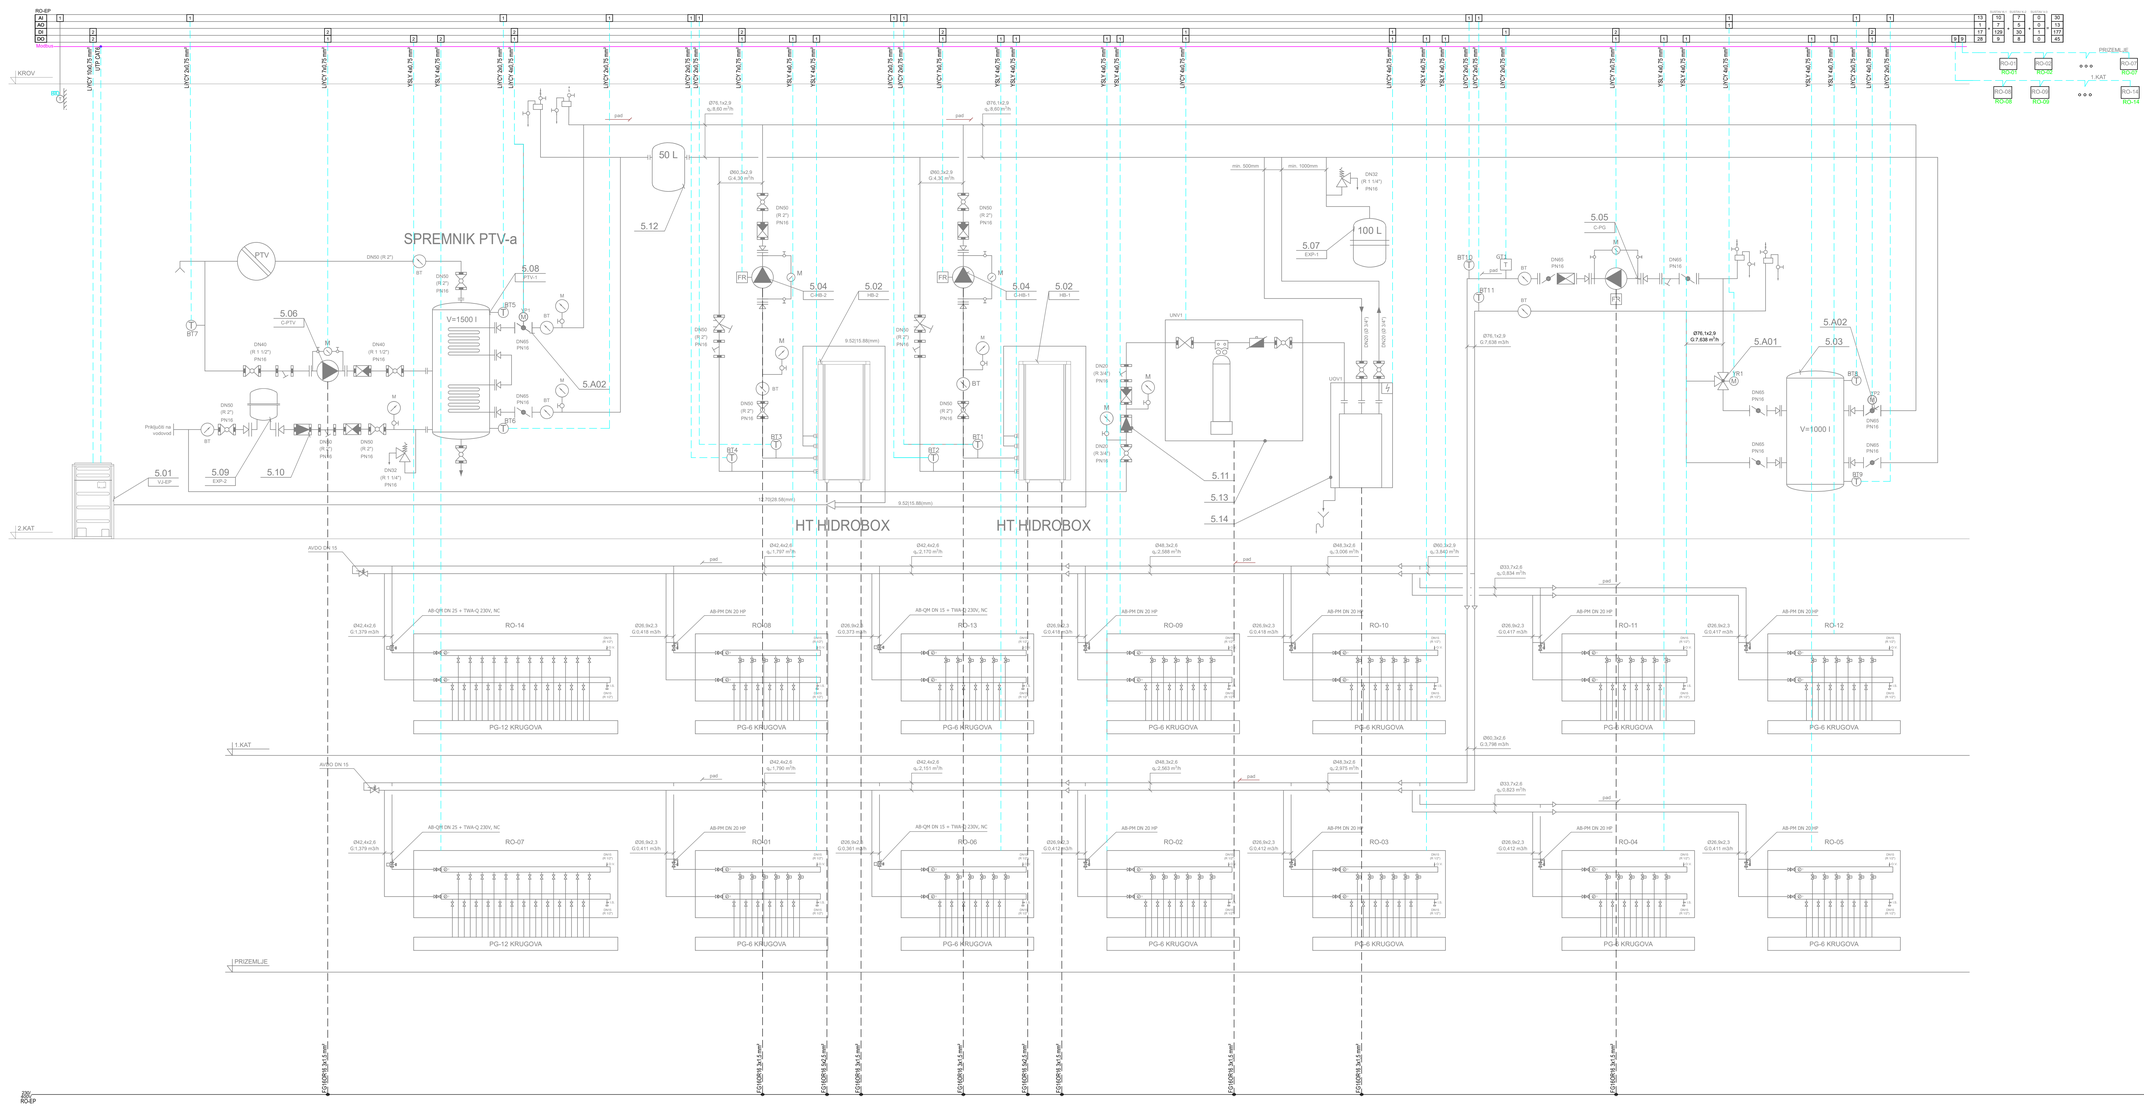


VUKUŠIĆ PROJEKTI d.o.o. ZA GRAĐITELJSTVO, TRGOVINU I USLUGE, Marina Getaldića 5, 10 410 Velika Gorica, vukusic.projekti@gmail.com			
Investitor: GRAD OMIŠ (OIB: 49299622160) Trg kralja Tomislava 5/1, 21310 Omiš	Faza: IZVEDBENI PROJEKT	Projektant: BOJAN VUKUŠIĆ, mag. ing. el. Suradnici: ANTONIO PAUN, bacc. ing. el. FILIP TROPILOVIĆ, str. ráč. teh. MARIN GUGIĆ, mag. ing. el.	ZOP: 100/1 TD: 104-25-E
Građevina: ZGRADA CENTRALNOG DJEČJEG VRTIĆA U OMIŠU, PODRUČJE RIBNJAK	Vrsta: ELEKTROTEHNIČKI PROJEKT JAKI I SLABE STRUJE I SUSTAVA ZA ZAŠTITU OD DJELOVANJA MUNJE NA GRAĐEVINAMA		Datum: svibanj 2025.
Lokacija: k.č.br. 3839/14, k.o. DUĆE	Sadržaj: SHEMA ENERGETSKOG POSTROJENJA		Mjerilo: ListNiBroj: 1/1 Nazt broj: 29.

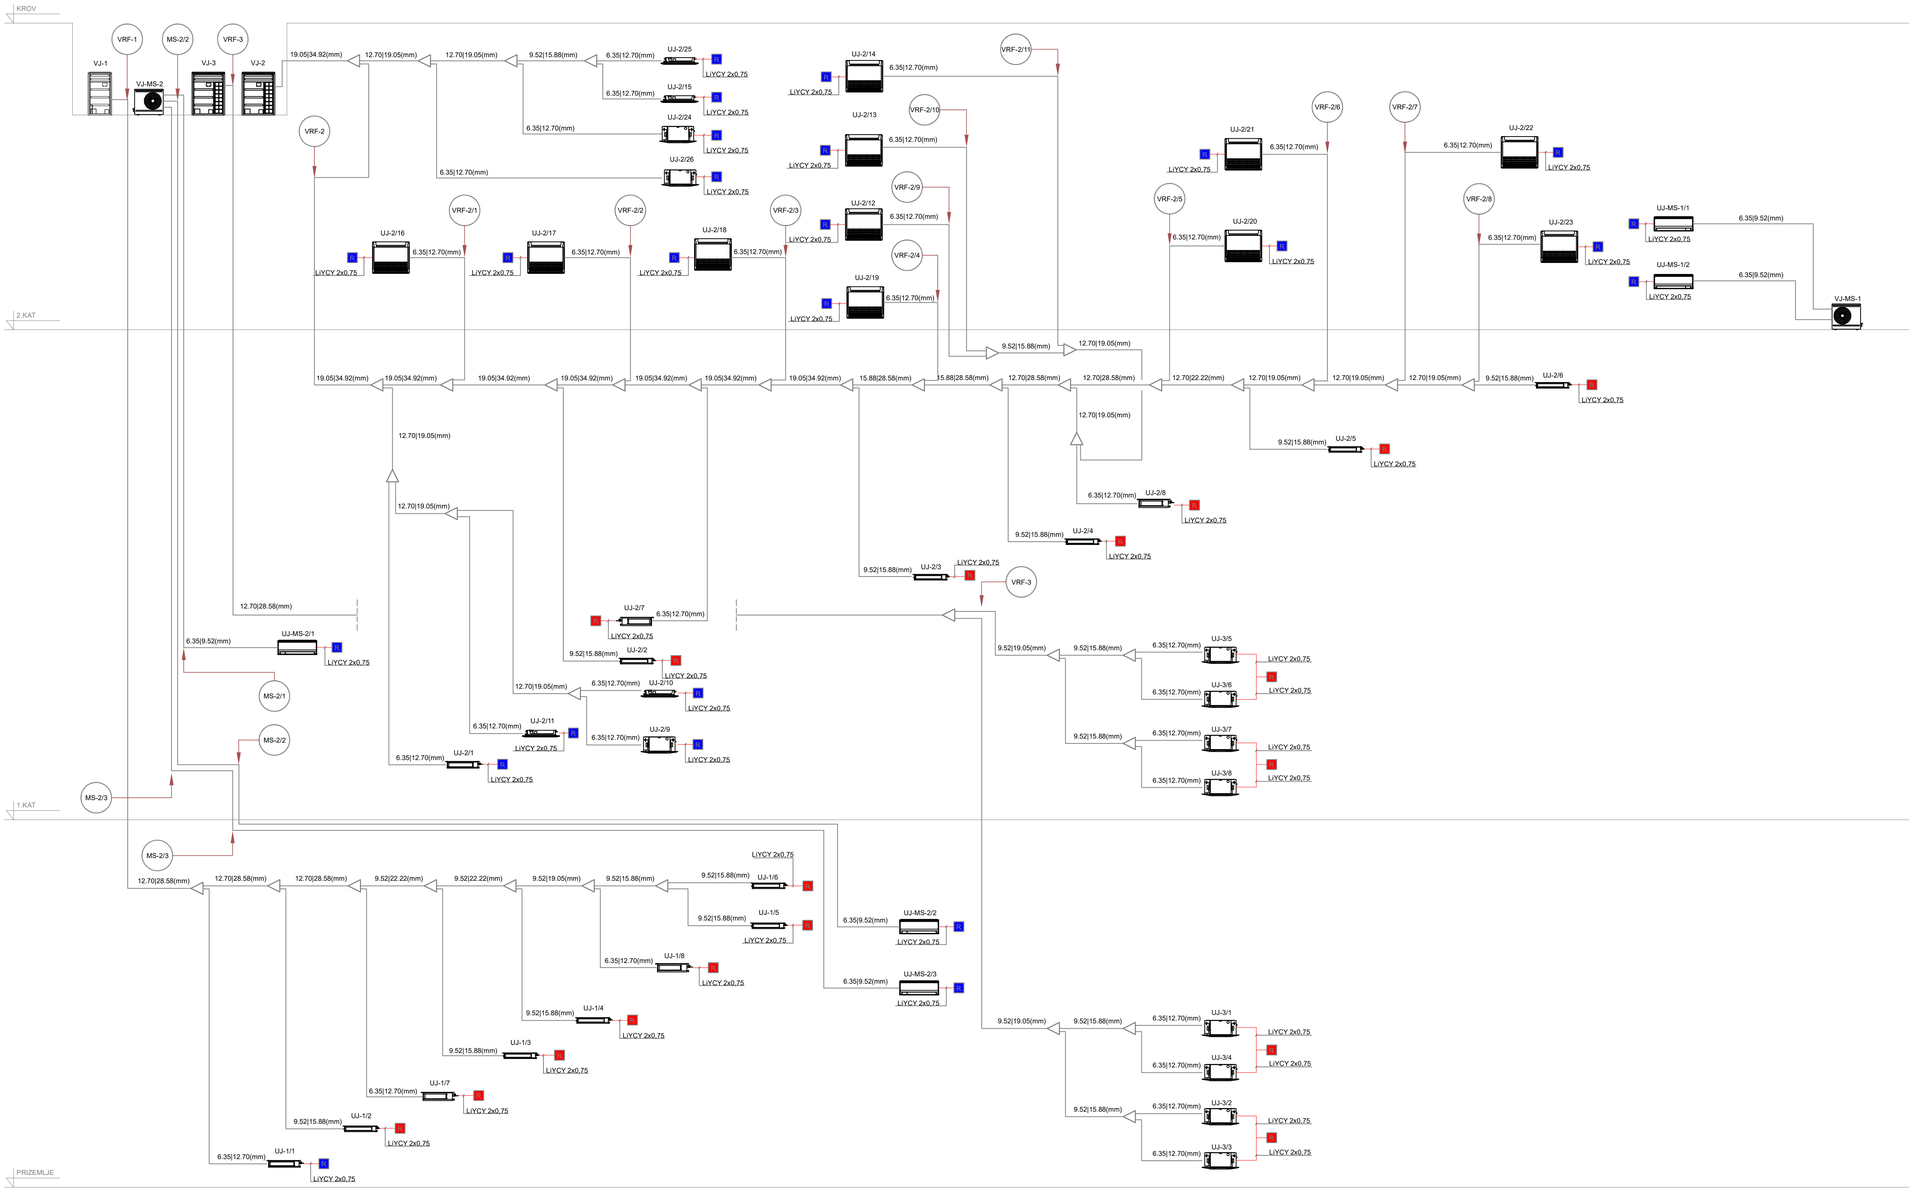

VUKUŠIĆ PROJEKTI d.o.o. ZA GRADITELJSTVO, TRGOVINU I USLUGE, Marina Getaldića 5, 10 410 Velika Gorica, vukusic.projekti@gmail.com			
Investitor: GRAD OMIŠ (OIB: 4929922160) Trg kralja Tomislava 5/1, 21310 Omiš	Faza: IZVEDBENI PROJEKT	Projektant: BOJAN VUKUŠIĆ, mag. ing. el.	ZOP: 100/1
Građevina: ZGRADA CENTRALNOG DJEČJEG VRTIĆA U OMIŠU, PODRUČJE RIBNJAK	Vrsta: ELEKTROTEHNIČKI PROJEKT JAKE I SLABE STRUJE I SUSTAVA ZA ZAŠTITU OD DJELOVANJA MUNJE NA GRAĐEVINAMA	Suradnici: ANTONIO PAUN, bacc. ing. el. FILIP TEOFILOVIĆ, str. rač. teh. MARIN GUGIĆ, mag. ing. el.	TD: 104-25-E
Lokacija: k.č.br. 3839/14, k.o. DUĆE	Sadržaj: SHEMA FREONSKIH SUSTAVA		Datum: svibanj 2025.
			Mjerilo: -
			List/listova: 1/1
			Nacrt broj: 30.


KABELSKI ROV U ZELENOJ POVRŠINI

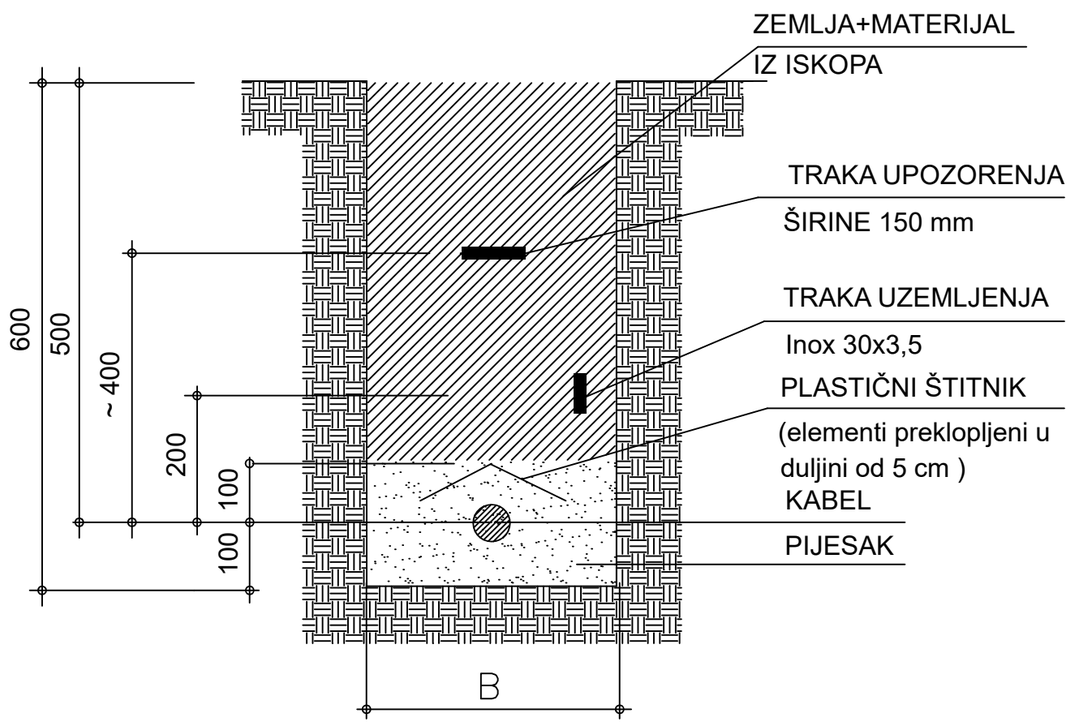

ŠIRINA ROVA B IZNOSI :

za 1 kabel 0,4 kV - 40 cm
za 2 kabela 0,4 kV - 40 cm
za 3 kabela 0,4 kV - 50 cm
za 4 kabela 0,4 kV - 80 cm
za 5 kabela 0,4 kV - 100 cm

KABELSKI ROV ISPOD PROMETNICE

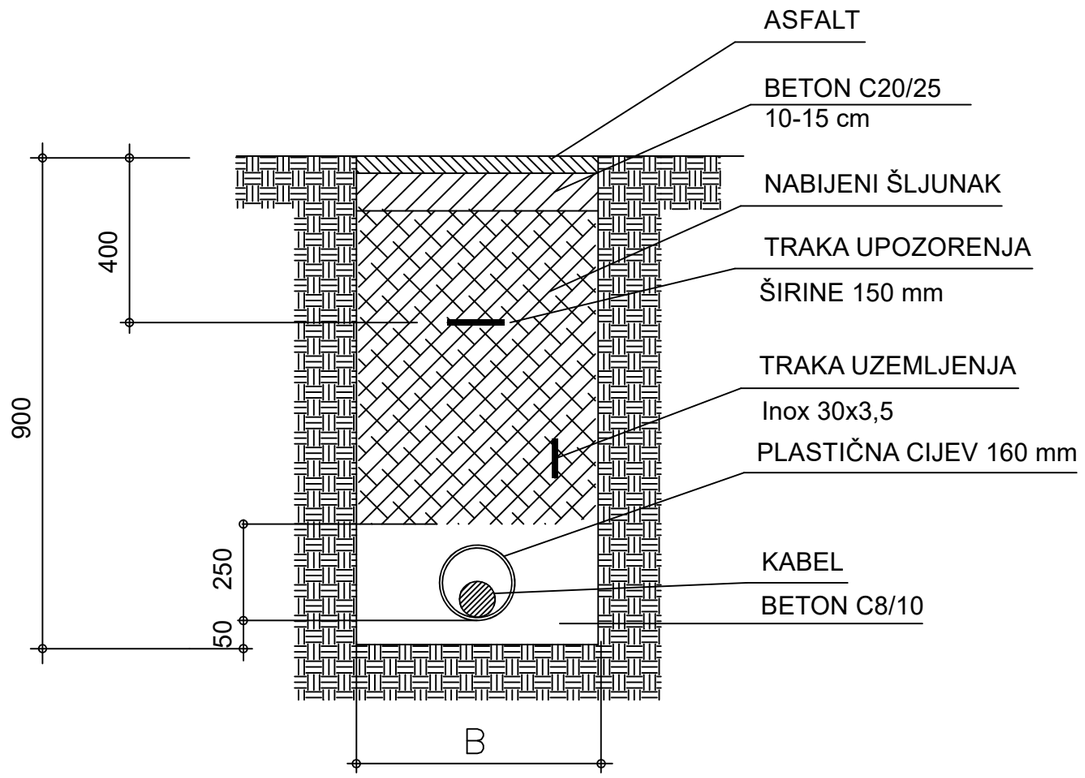


ŠIRINA ROVA B IZNOSI :

za 1 kabel 0,4 kV - 40 cm
za 2 kabela 0,4 kV - 40 cm
za 3 kabela 0,4 kV - 50 cm
za 4 kabela 0,4 kV - 80 cm
za 5 kabela 0,4 kV - 100 cm

VUKUŠIĆ PROJEKTI d.o.o. ZA GRADITELJSTVO, TRGOVINU I USLUGE, Marina Getaldića 5, 10 410 Velika Gorica, vukusic.projekti@gmail.com


Investitor: GRAD OMIŠ (OIB: 49299622160) Trg kralja Tomislava 5/1, 21310 Omiš	Faza: IZVEDBENI PROJEKT	Projektant: BOJAN VUKUŠIĆ, mag. ing. el. Suradnici: ANTONIO PAUN, bacc. ing. el. FILIP TEOFILOVIĆ, str. rač. teh. LUKA VRDOLJAK, mag. ing. aedif.	ZOP: 100
Građevina: ZGRADA CENTRALNOG DJEČJEG VRTIĆA U OMIŠU I JAVNA ZELENA POVRŠINA S DJEČJIM IGRALIŠTEM, PODRUČJE RIBNJAK	Vrsta: ELEKTROTEHNIČKI PROJEKT JAKE I SLABE STRUJE I SUSTAVA ZA ZAŠTITU OD DJELOVANJA MUNJE NA GRAĐEVINAMA		TD: 104-25-E
Lokacija: k.č. 3839/14, 3839/16, 3839/17, k.o. Duće	Sadržaj: DETALJ KABELSKOG ROVA		Datum: rujan 2025.
			Mjerilo: -
			List/listova: 1/1
			Nacrt broj: 31.

DETALJ TRAČNICE ZA IZJEDNAČENJE POTENCIJALA

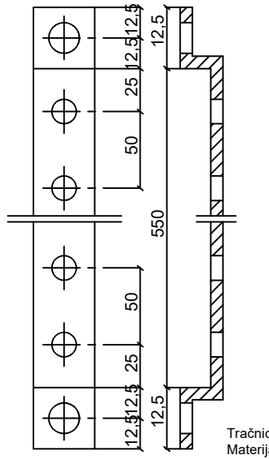


Tračnica za izjednačenje potencijala
Materijala Cu 30x5x550 mm,vijci M8x20,
M12x100 preko tračnica postaviti limeni poklopac

UKRSNI KOMAD
Četverokutna spojnica za prolazne trake

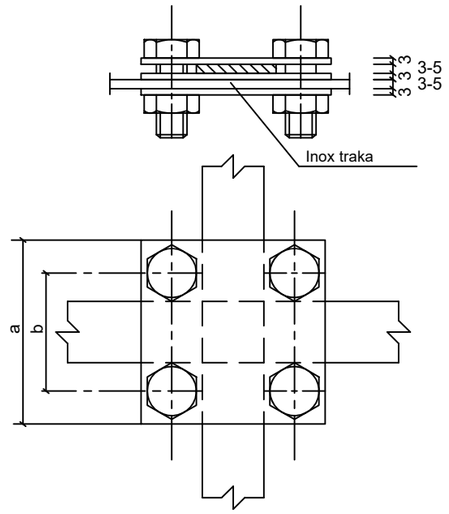


SPAJANJE TRAKE


NAD ZEMLJOM

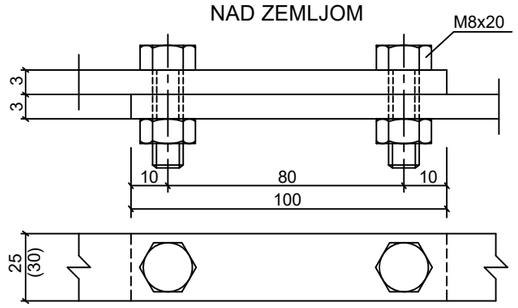



POD ZEMLJOM

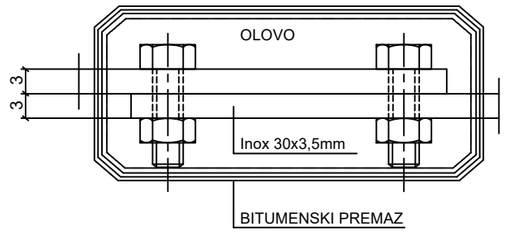


RASTAVNI SPOJ NA ČELIČNOM STUPU

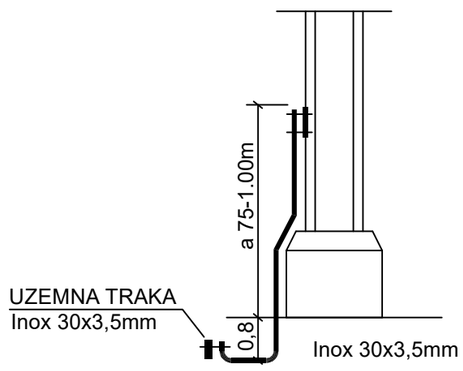

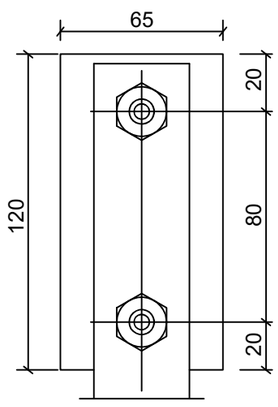

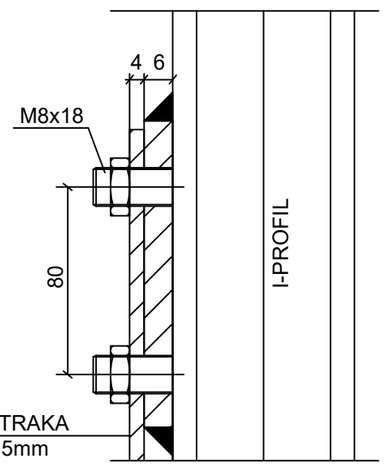

RASTAVNI MJERNI SPOJ OBLIK "D"

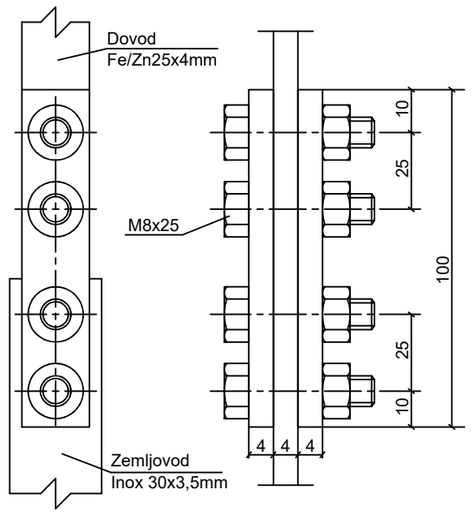


SPAJANJE TRAKE ZA METALNE MASE

VUKUŠIĆ PROJEKTI d.o.o. ZA GRADITELJSTVO, TRGOVINU I USLUGE, Marina Getaldića 5, 10 410 Velika Gorica, vukusic.projekti@gmail.com


Investitor: GRAD OMIŠ (OIB: 49299622160) Trg kralja Tomislava 5/1, 21310 Omiš	Faza: IZVEDBENI PROJEKT	Projektant: BOJAN VUKUŠIĆ, mag. ing. el. Suradnici: ANTONIO PAUN, bacc. ing. el. FILIP TEOFILOVIĆ, str. rač. teh. LUKA VRDOLJAK, mag. ing. aedif.	ZOP: 100
Građevina: ZGRADA CENTRALNOG DJEČJEG VRTIĆA U OMIŠU I JAVNA ZELENA POVRŠINA S DJEČJIM IGRALIŠTEM, PODRUČJE RIBNJAK	Vrsta: ELEKTROTEHNIČKI PROJEKT JAKE I SLABE STRUJE I SUSTAVA ZA ZAŠTITU OD DJELOVANJA MUNJE NA GRAĐEVINAMA		TD: 104-25-E
Lokacija: k.č. 3839/14, 3839/16, 3839/17, k.o. Duće	Sadržaj: DETALJ UZEMLJIVAČA		Datum: rujan 2025. Mjerilo: - List/listova: 1/1 Nacrt broj: 32.

Montažni zdenac tip MZ D0


Uzdužni presjek

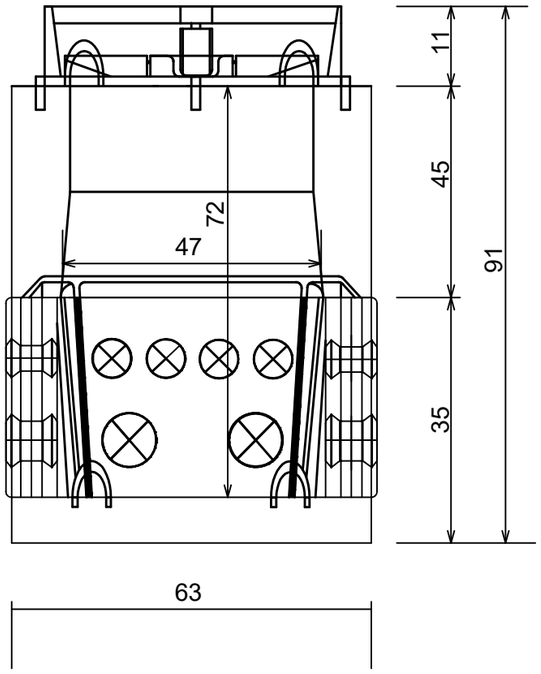


Poprečni presjek

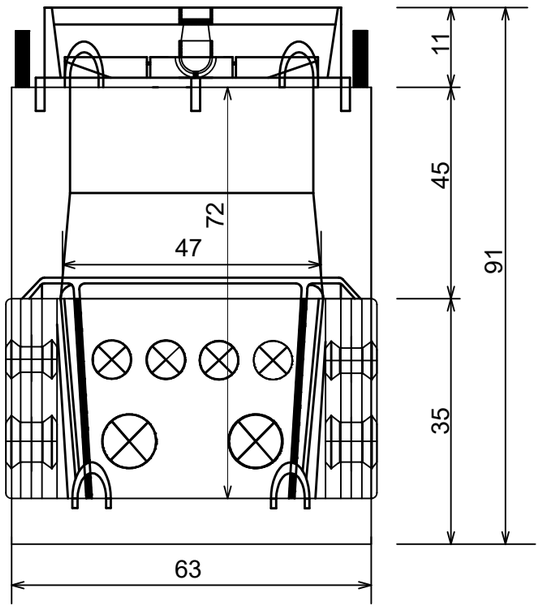


Raspored uvodnih ploča

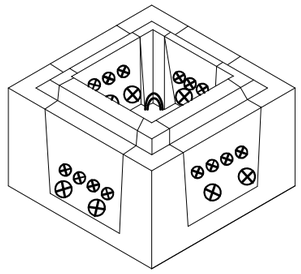

Uvodna ploča S 75/40 -2/4
(3 kom)

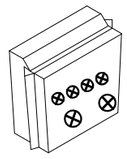

Uvodna ploča S % (1 kom)

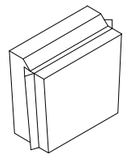


PVC ŠTITNICI


Napomena:
U otvore PVC uvodnica u uvodnim pločama se ulažu PVC štitnici, kako je naznačeno na prostornom prikazu

SASTAVNI ELEMENTI MONTAŽNOG ZDENCA TIP MZ D0


DONJI DIO

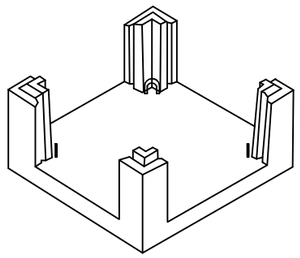


GORNJI DIO

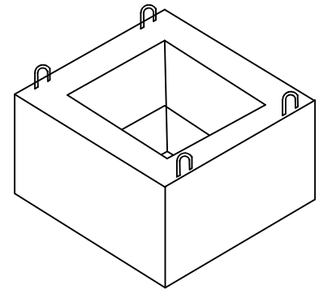

PROSTORNI PRIKAZ

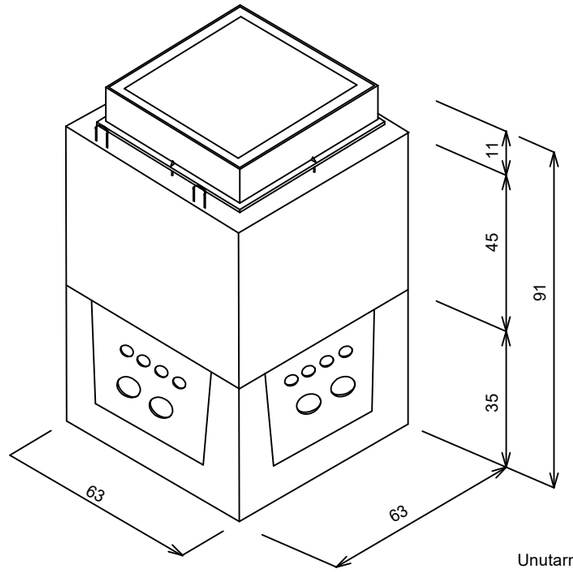

POKLOPAC

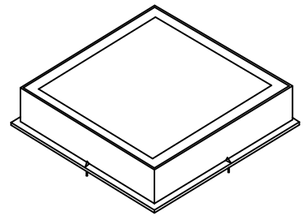


SASTAVNI ELEMENTI:

- DONJI ELEMENT TIP D0
- GORNJI ELEMENT TIP D0
- POKLOPAC KOMPLET TIP D0/15
- UVODNA PLOČA TIP S 75/40-2/4 (3 kom)
- UVODNA PLOČA TIP S- 0/0 (1 kom)

Unutarnje dimenzije zdenca: 47x47x72 cm (širina x dužina x visina)

VUKUŠIĆ PROJEKTI d.o.o. ZA GRADITELJSTVO, TRGOVINU I USLUGE, Marina Getaldića 5, 10 410 Velika Gorica, vukusic.projekti@gmail.com

Investitor: GRAD OMIŠ (OIB: 49299622160) Trg kralja Tomislava 5/1, 21310 Omiš	Faza: IZVEDBENI PROJEKT	Projektant: BOJAN VUKUŠIĆ, mag. ing. el. Suradnici: ANTONIO PAUN, bacc. ing. el. FILIP TEOFILOVIĆ, str. rač. teh. LUKA VRDOLJAK, mag. ing. aedif.	ZOP: 100
Građevina: ZGRADA CENTRALNOG DJEČJEG VRTIĆA U OMIŠU I JAVNA ZELENA POVRŠINA S DJEČJIM IGRALIŠTEM, PODRUČJE RIBNJAK	Vrsta: ELEKTROTEHNIČKI PROJEKT JAKE I SLABE STRUJE I SUSTAVA ZA ZAŠTITU OD DJELOVANJA MUNJE NA GRAĐEVINAMA		TD: 104-25-E
Lokacija: k.č. 3839/14, 3839/16, 3839/17, k.o. Duće	Sadržaj: DETALJ MONTAŽNOG ZDENCA		Datum: rujan 2025. Mjerilo: - List/listova: 1/1 Nacrt broj: 33.

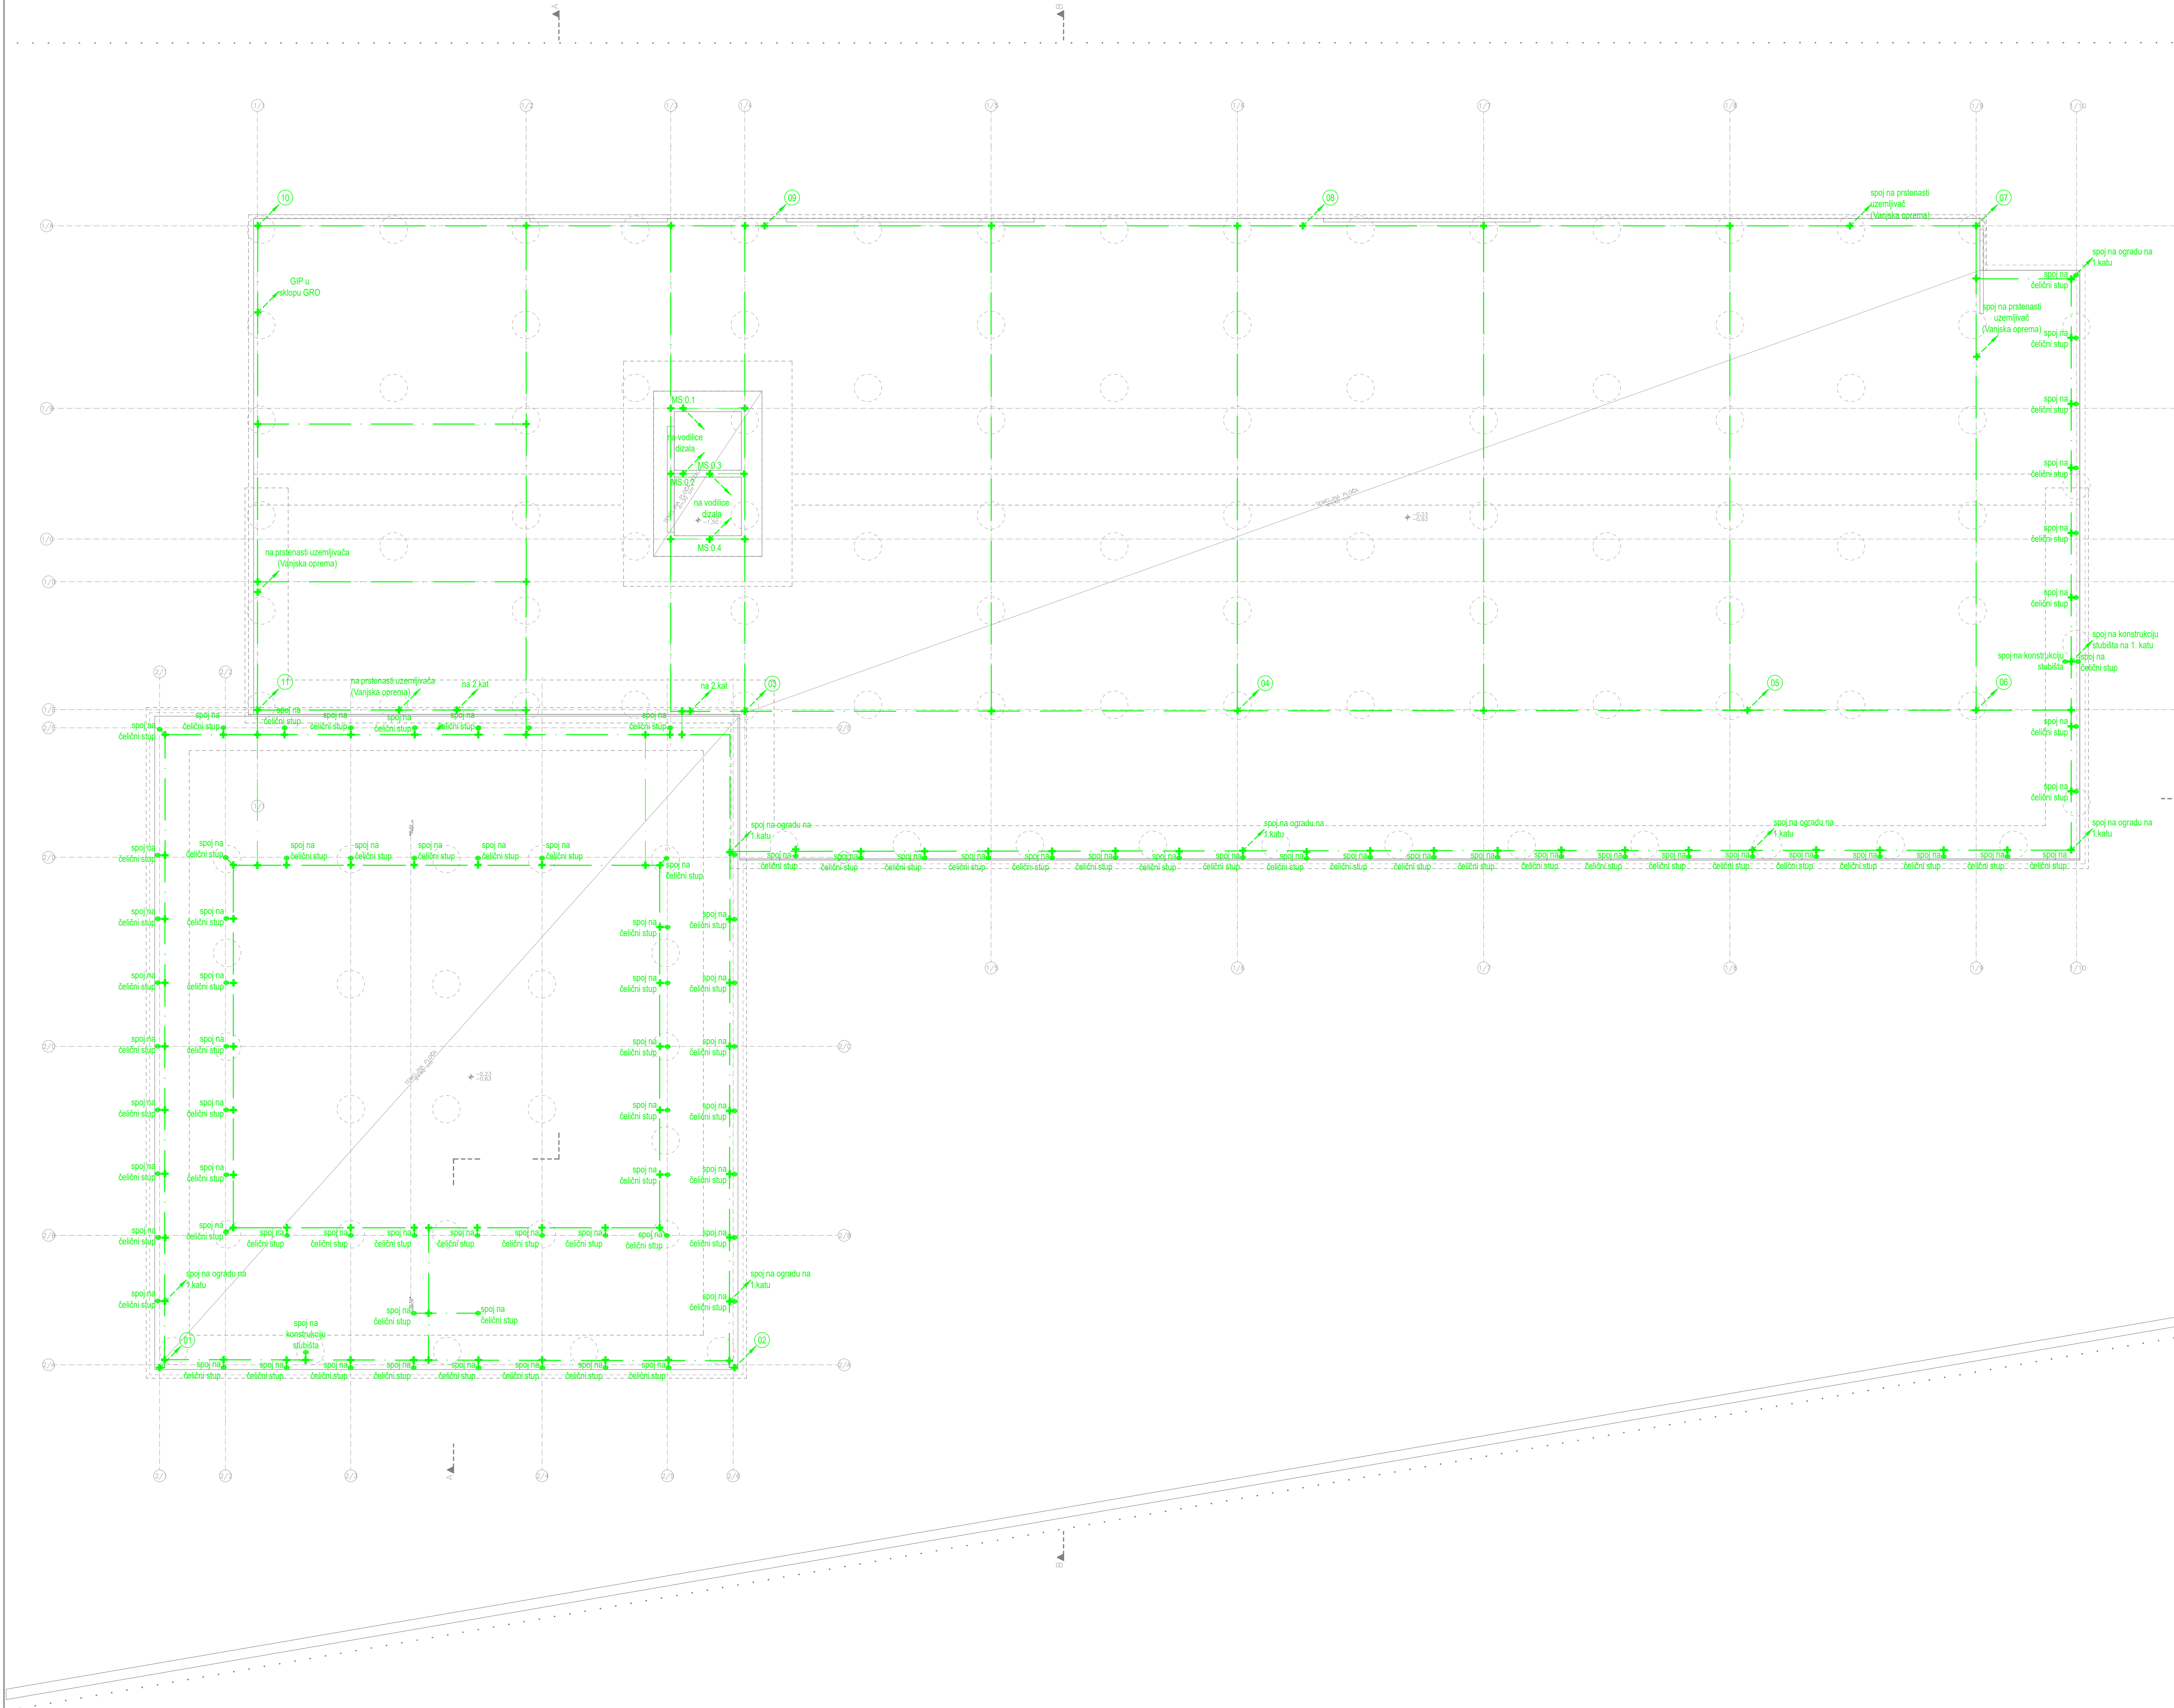


LEGENDA:

- Temeljni uzemljivač: Fe/Zn traka 30x4mm
- Odvod: Fe/Zn traka 30x4mm (položena p/ž)
- Hvataljka: žica Al legura Ø 8mm (položena n/ž na odgovarajućim nosačima)
- GIP Sabirnica (stezaljka) za izjednačenje potencijala (glavna) u sklopu GRO (1x Fe/Zn 30x4mm 1x10-50mm², 7x2,5-6mm²)
- Ekspanzijska Fe/Zn traka 30x4mm, polozena u temelje na dilataciji građevina
- Križna spojnica
- Spoj na metalnu masu (standardna spojnica za oluk/žlijeb, metalne ograde i sl.) kao KON05, KON06 'Hermi' (ako će se koristiti kao hvataljke)
- 4 Mjerni spoj broj

NAPOMENE:
Obavezno pripraviti pomoćne izvode za uzemljenje oluka, uzemljenje ograde i sl.
Razmak nosača hvataljki max 0,8m.
Pažljivo obraditi hidroizolaciju pri polaganju temeljnog uzemljivača, te izrade vertikalnih i pomoćnih odvoda.

VUKUŠIĆ PROJEKTI d.o.o. ZA GRADITELJSTVO, TRGOVINU I USLUGE, Marina Getaldića 5, 10 410 Velika Gorica, vukusic.projekti@gmail.com

Investitor: GRAD OMIŠ (OIB: 49299622160) Trg kralja Tomislava 5/1, 21310 Omiš	Faza: IZVEDBENI PROJEKT	Projektant: BOJAN VUKUŠIĆ, mag. ing. el. Suradnici: ANTONIO PAUN, bacc. ing. el. FILIP TEOFILOVIĆ, str. rač. teh. LUKA VRDOLJAK, mag. ing. aedif.	ZOP: 100
			TD: 104-25-E
Građevina: ZGRADA CENTRALNOG DJEČJEG VRTIĆA U OMIŠU I JAVNA ZELENA POVRŠINA S DJEČJIM IGRALIŠTEM, PODRUČJE RIBNJAK	Vrsta: ELEKTROTEHNIČKI PROJEKT JAKE I SLABE STRUJE I SUSTAVA ZA ZAŠTITU OD DJELOVANJA MUNJE NA GRAĐEVINAMA		Datum: rujan 2025.
			Mjerilo: 1:100
Lokacija: k.č. 3839/14, 3839/16, 3839/17, k.o. Duće	Sadržaj: SUSTAV ZA ZAŠTITU OD DJELOVANJA MUNJE NA GRAĐEVINAMA: TLOCRT TEMELJA		List/listova: 1/1
			Nacrt broj: 34.

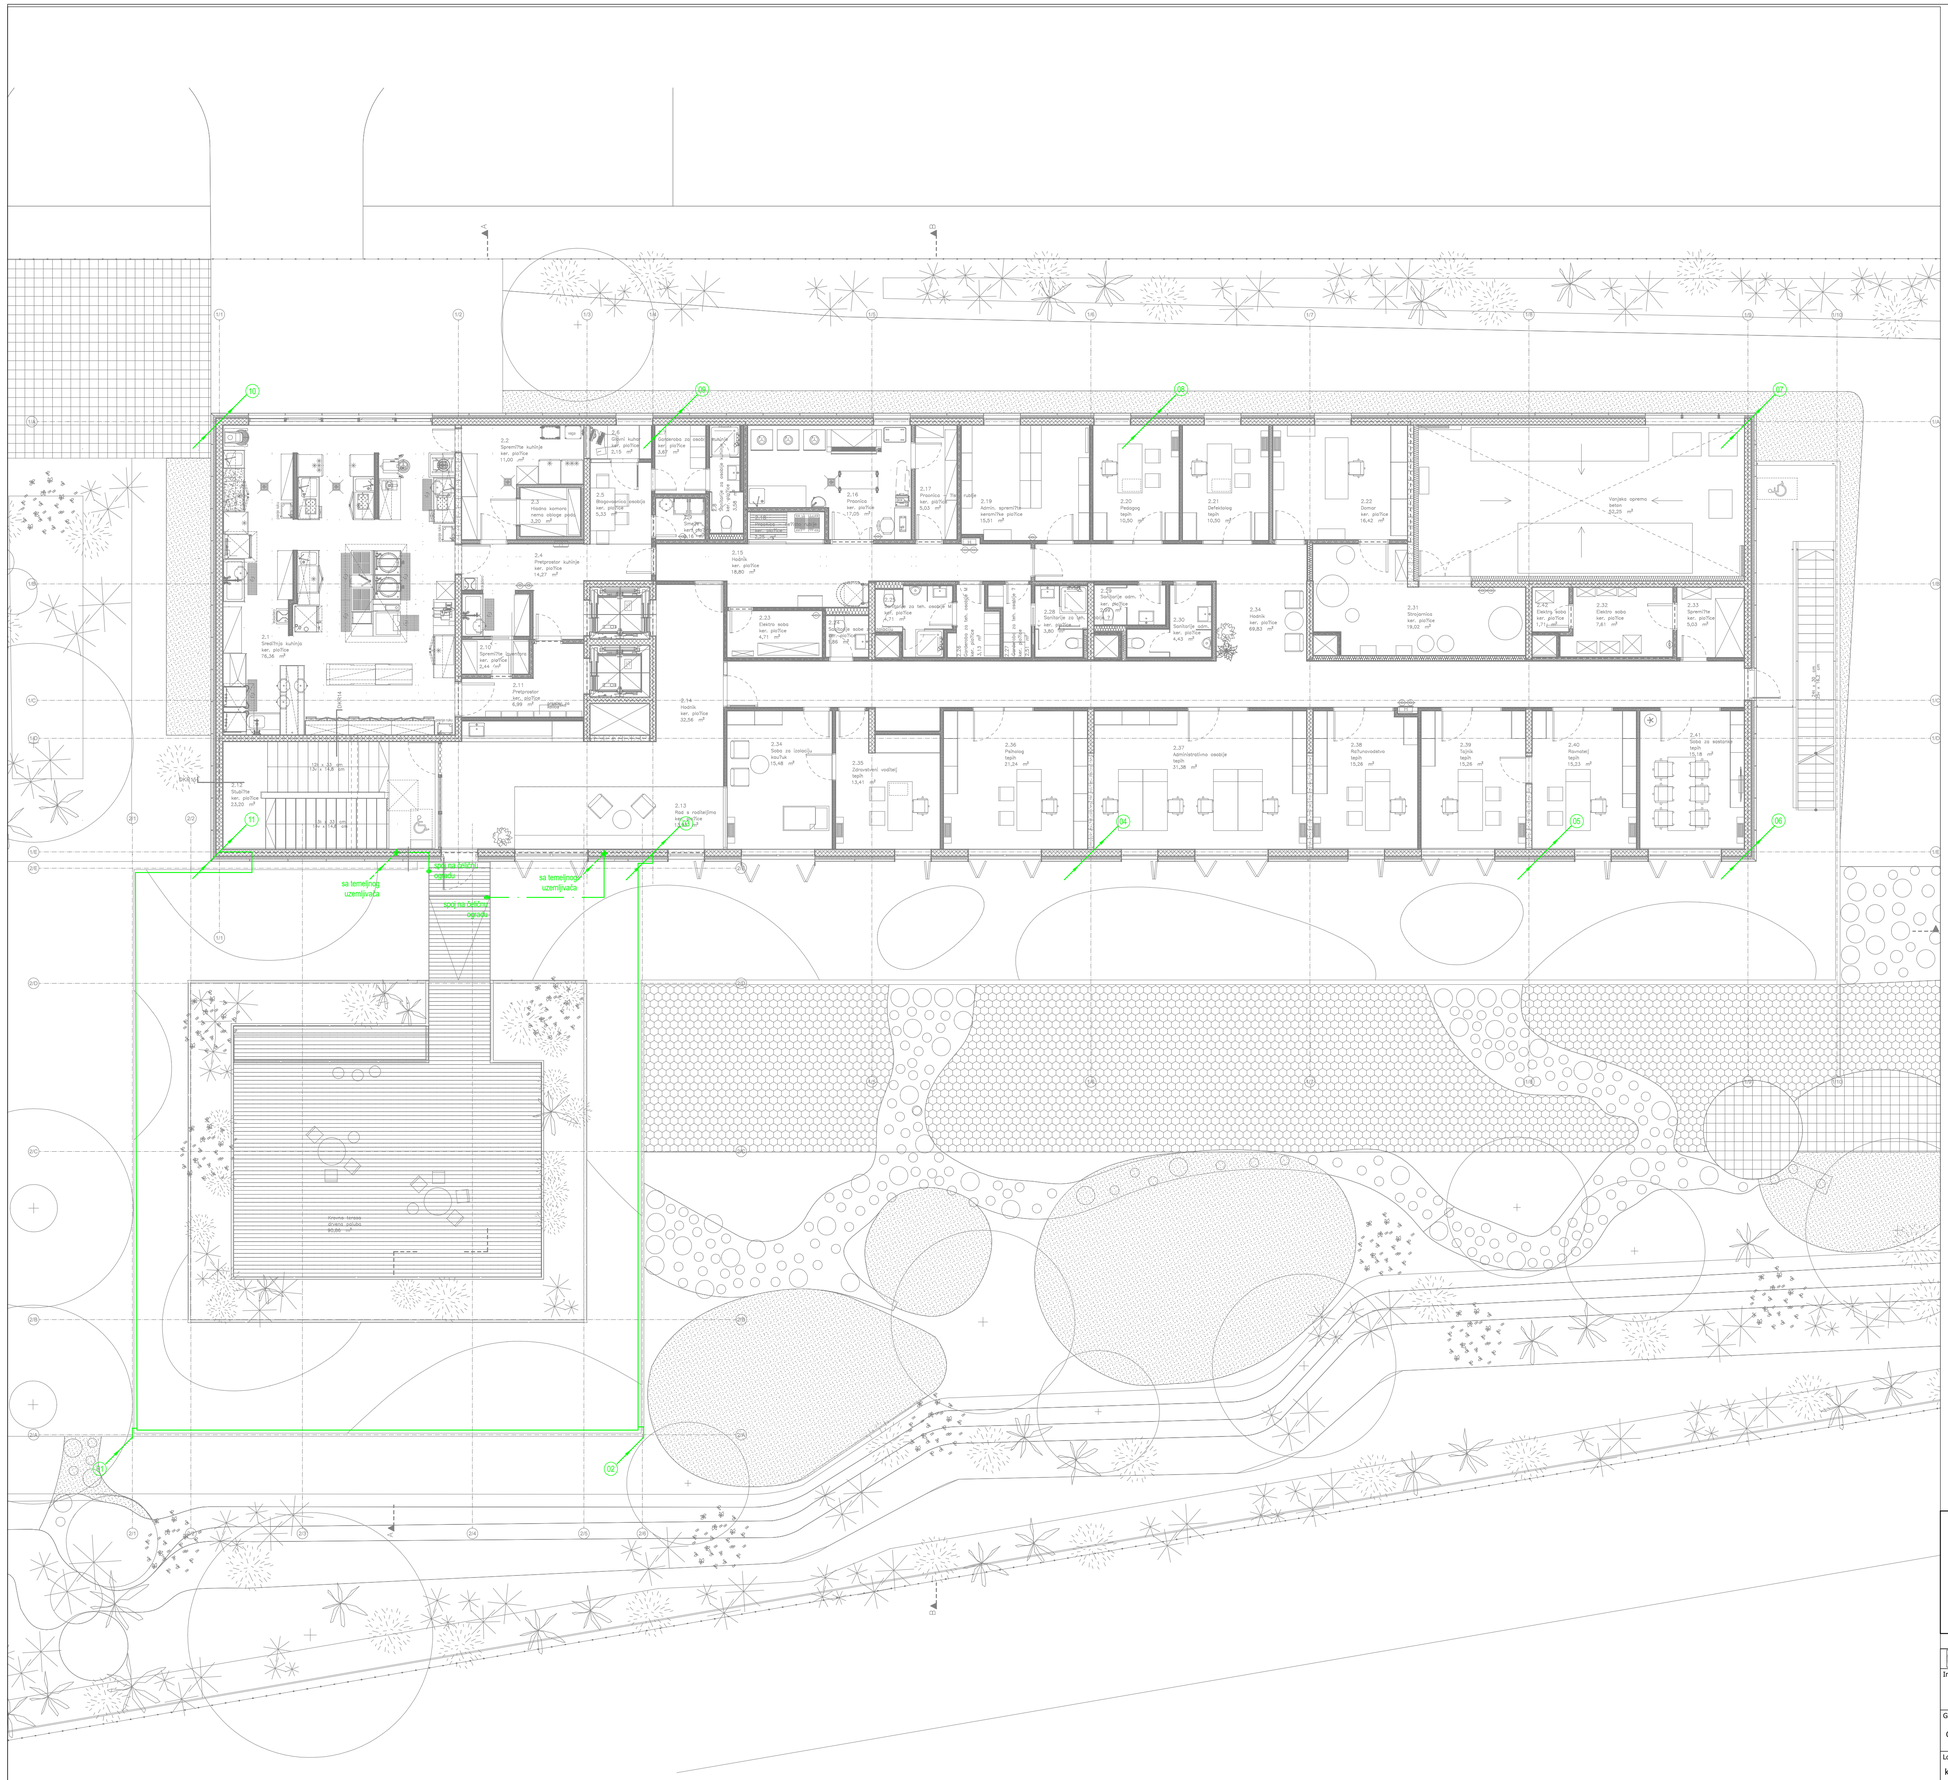


LEGENDA:

- Temeljni uzemljivač: Fe/Zn traka 30x4mm
- Odvod: Fe/Zn traka 30x4mm (položena p/z)
- Hvataljka: žica Al legura Ø 8mm (položena niž na odgovarajućim nosačima)
- GIP Sabirnica (stezaljka) za izjednačenje potencijala (glavna) u sklopu GRO (1x Fe/Zn 30x4mm 1x10-50mm², 7x2.5-6mm²)
- Ekspanzijska Fe/Zn traka 30x4mm, položena u temelje na dilatacij građevina
- Križna spojnica
- Spoj na metalnu masu (standardna spojnica za oluk/žljeb, metalne ograde i sl.) kao KON05, KON06 "Hermi" (ako će se koristiti kao hvataljke)
- (4) Mjerni spoj broj

NAPOMENE:
Obavezno pripraviti pomoćne izvode za uzemljenje oluka, uzemljenje ograde i sl.
Razmak nosača hvataljki max 0,8m.
Pažljivo obraditi hidroizolaciju pri polaganju temeljnog uzemljivača, te izrade vertikalnih i pomoćnih odvoda.

VUKUŠIĆ PROJEKTI d.o.o. ZA GRADITELJSTVO, TRGOVINU I USLUGE, Marina Getaldića 5, 10 410 Velika Gorica, vukusic.projekti@gmail.com

Investitor: GRAD OMIŠ (OIB: 49299622160) Trg kralja Tomislava 5/1, 21310 Omiš	Faza: IZVEDBENI PROJEKT	Projektant: BOJAN VUKUŠIĆ, mag. ing. el.	ZOP: 100
		Suradnici: ANTONIO PAUN, bacc. ing. el. FILIP TEOFILOVIĆ, str. rač. teh. LUKA VRDOLJAK, mag. ing. aedif.	TD: 104-25-E
Građevina: ZGRADA CENTRALNOG DJEČJEG VRTIĆA U OMIŠU I JAVNA ZELENA POVRŠINA S DJEČJIM IGRALIŠTEM, PODRUČJE RIBNJAK	Vrsta: ELEKTROTEHNIČKI PROJEKT JAKE I SLABE STRUJE I SUSTAVA ZA ZAŠTITU OD DJELOVANJA MUNJE NA GRAĐEVINAMA		Datum: rujan 2025.
			Mjerilo: 1:100
Lokacija: k.č. 3839/14, 3839/16, 3839/17, k.o. Duće	Sadržaj: SUSTAV ZA ZAŠTITU OD DJELOVANJA MUNJE NA GRAĐEVINAMA: TLOCRT 2. KATA		List/listova: 1/1
			Nacrt broj: 35.

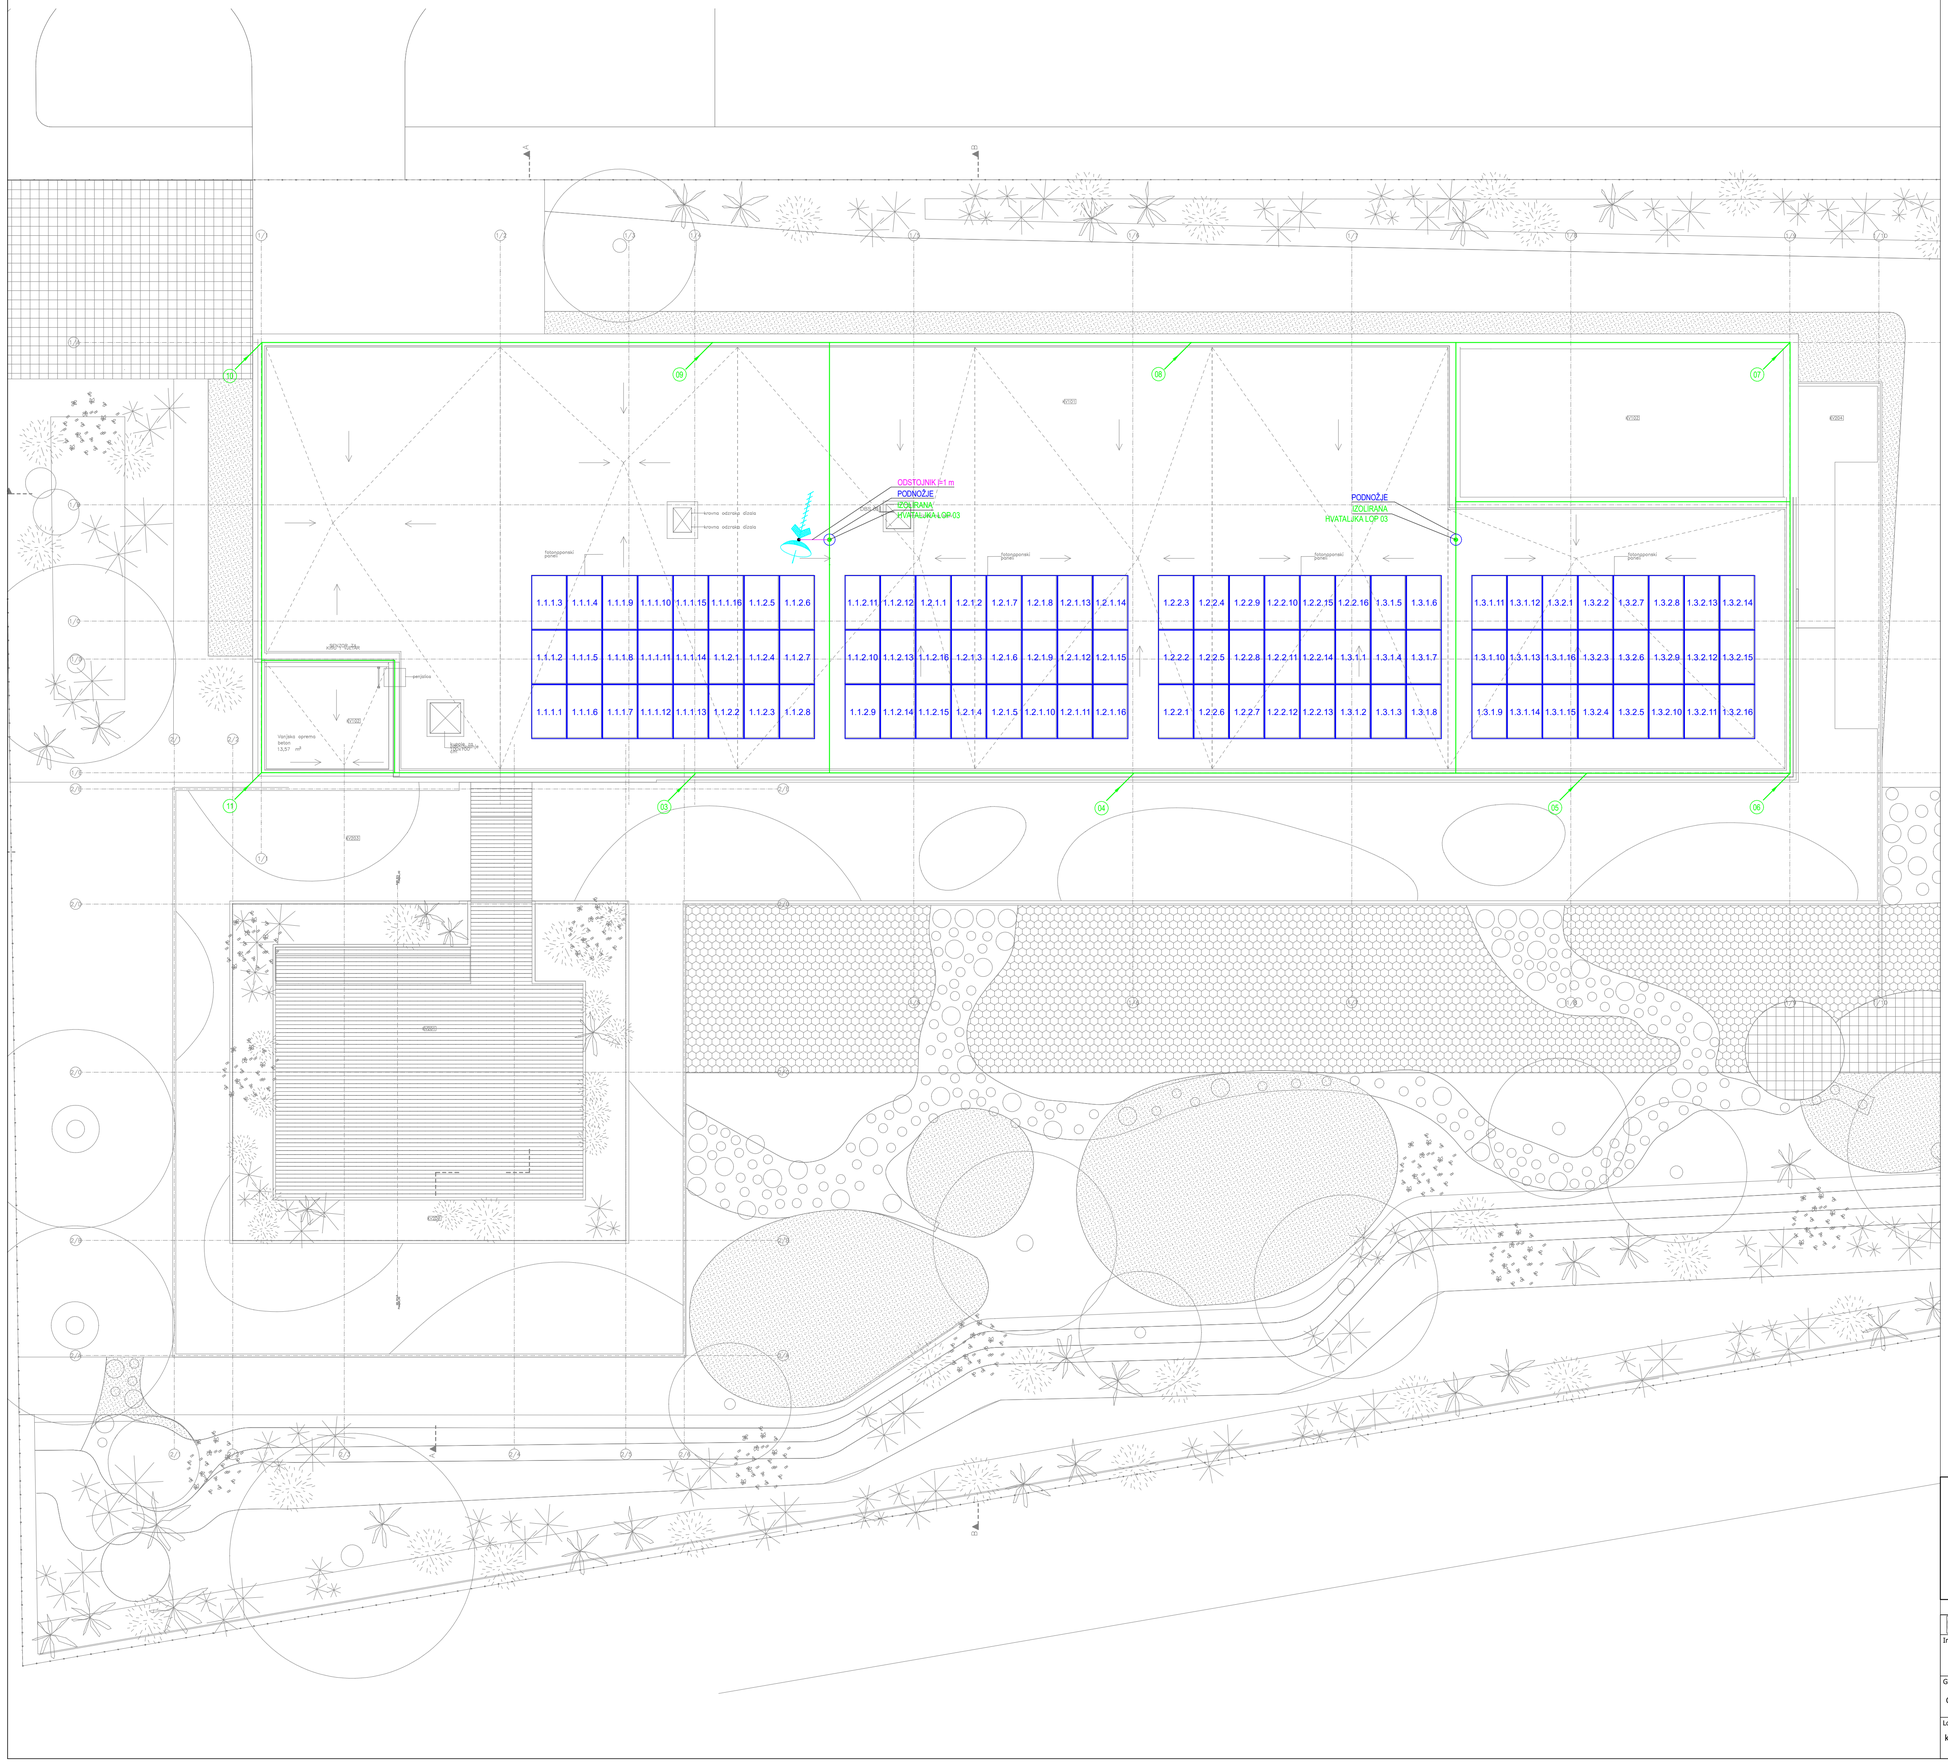

LEGENDA:


- Temeljni uzemljivač: Fe/Zn traka 30x4mm
- Odvod: Fe/Zn traka 30x4mm (položena p/z)
- Hvataljka: žica Al legura Ø 8mm (položena niž na odgovarajućom nosačima)
- GIP Sabirnica (stezaljka) za izjednačenje potencijala (glavna) u sklopu GRO (1x Fe/Zn 30x4mm 1x10-50mm², 7x2.5-6mm²)
- Ekspanzijska Fe/Zn traka 30x4mm, položena u temelje na dilataciji građevina
- Križna spojnica
- Spoj na metalnu masu (standardna spojnica za oluk/žljeb, metalne ograde i sl.) kao KON05, KON06 "Hermi" (ako će se koristiti kao hvataljke)
- (4) Mjerni spoj broj

NAPOMENE:
Obavezno pripraviti pomoćne izvode za uzemljenje oluka, uzemljenje ograde i sl.
Razmak nosača hvataljki max 0,8m.
Pažljivo obraditi hidroizolaciju pri polaganju temeljnog uzemljivača, te izrade vertikalnih i pomoćnih odvoda.

VUKUŠIĆ PROJEKTI d.o.o. ZA GRADITELJSTVO, TRGOVINU I USLUGE, Marina Getaldića 5, 10 410 Velika Gorica, vukusic.projekti@gmail.com

Investitor: GRAD OMIŠ (OIB: 49299622160) Trg kralja Tomislava 5/1, 21310 Omiš	Faza: IZVEDBENI PROJEKT	Projektant: BOJAN VUKUŠIĆ, mag. ing. el.	ZOP: 100
Građevina: ZGRADA CENTRALNOG DJEČJEG VRTIĆA U OMIŠU I JAVNA ZELENA POVRŠINA S DJEČJIM IGRALIŠTEM, PODRUČJE RIBNJAK	Vrsta: ELEKTROTEHNIČKI PROJEKT JAKE I SLABE STRUJE I SUSTAVA ZA ZAŠTITU OD DJELOVANJA MUNJE NA GRAĐEVINAMA	Suradnici: ANTONIO PAUN, bacc. ing. el. FILIP TEOFILOVIĆ, str. rač. teh. LUKA VRDOLJAK, mag. ing. aedif.	TD: 104-25-E
Lokacija: k.č. 3839/14, 3839/16, 3839/17, k.o. Duće	Sadržaj: SUSTAV ZA ZAŠTITU OD DJELOVANJA MUNJE NA GRAĐEVINAMA: TLOCRT KROVA		Datum: rujan 2025.
			Mjerilo: 1:100
			List/listova: 1/1
			Nacrt broj: 36.


PROČELJE J

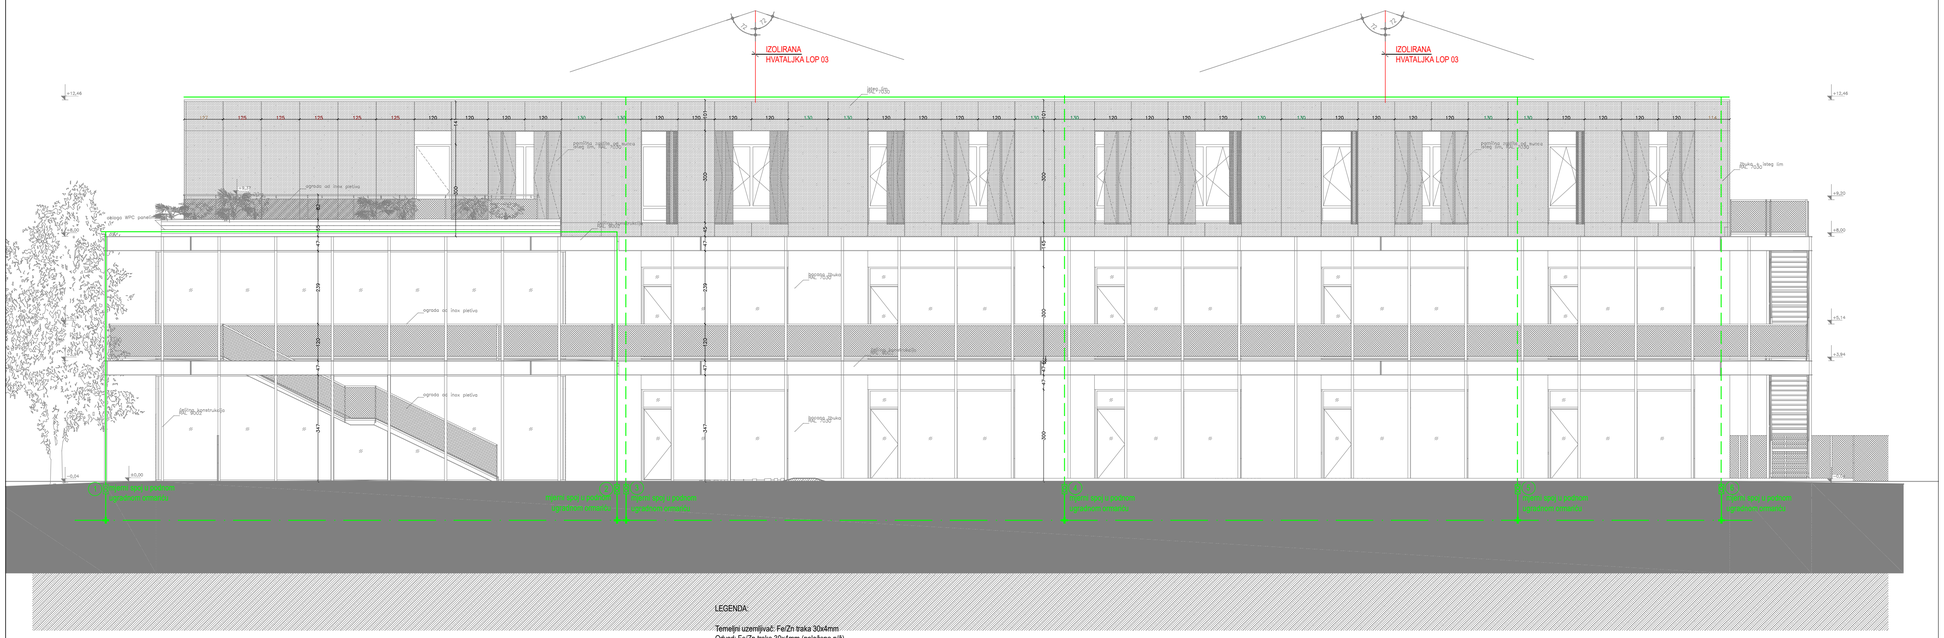

LEGENDA:

Temeljni uzemljivač: Fe/Zn traka 30x4mm
Odvod: Fe/Zn traka 30x4mm (položena p/ž)
Hvataljka: žica Al legura Ø 8mm
(položena n/ž na odgovarajućim nosačima)

PROČELJE S

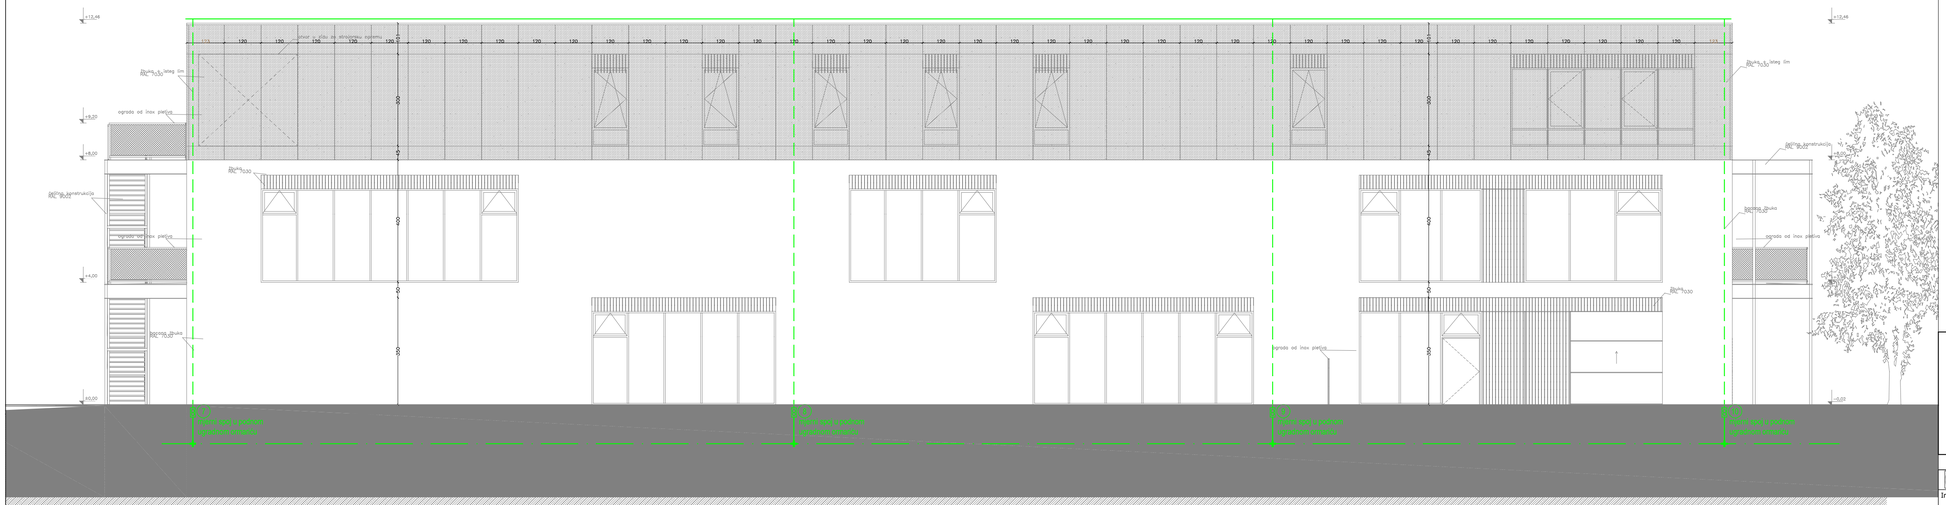

LEGENDA:


- Temeljni uzemljivač: Fe/Zn traka 30x4mm
- Odvod: Fe/Zn traka 30x4mm (položena p/ž)
- Hvataljka: žica Al legura Ø 8mm (položena n/ž na odgovarajućim nosačima)
- GIP — Sabirnica (stezaljka) za izjednačenje potencijala (glavna) u sklopu GRO (1x Fe/Zn 30x4mm 1x10-50mm², 7x2,5-6mm²)
- Ekspanzijska Fe/Zn traka 30x4mm, polozena u temelje na dilataciji građevina
- Križna spojnica
- Spoj na metalnu masu (standardna spojnica za oluk/žljeb, metalne ograde i sl.) kao KON05, KON06 'Hermi' (ako će se koristiti kao hvataljke)
- (4) Mjerni spoj broj

NAPOMENE:
Obavezno pripraviti pomoćne izvode za uzemljenje oluka, uzemljenje ograde i sl.
Razmak nosača hvataljki max 0,8m.
Pažljivo obraditi hidroizolaciju pri polaganju temeljnog uzemljivača, te izrade vertikalnih i pomoćnih odvoda.

VUKUŠIĆ PROJEKTI d.o.o. ZA GRADITELJSTVO, TRGOVINU I USLUGE, Marina Getaldića 5, 10 410 Velika Gorica, vukusic.projekti@gmail.com

Investitor: GRAD OMIŠ (OIB: 49299622160) Trg kralja Tomislava 5/1, 21310 Omiš	Faza: IZVEDBENI PROJEKT	Projektant: BOJAN VUKUŠIĆ, mag. ing. el.	ZOP: 100
Građevina: ZGRADA CENTRALNOG DJEČJEG VRTIĆA U OMIŠU I JAVNA ZELENA POVRŠINA S DJEČJIM IGRALIŠTEM, PODRUČJE RIBNJAK	Vrsta: ELEKTROTEHNIČKI PROJEKT JAKE I SLABE STRUJE I SUSTAVA ZA ZAŠTITU OD DJELOVANJA MUNJE NA GRAĐEVINAMA	Suradnici: ANTONIO PAUN, bacc. ing. el. FILIP TEOFILOVIĆ, str. rač. teh. LUKA VRDOLJAK, mag. ing. aedif.	TD: 104-25-E
Lokacija: k.č. 3839/14, 3839/16, 3839/17, k.o. Duće	Sadržaj: SUSTAV ZA ZAŠTITU OD DJELOVANJA MUNJE NA GRAĐEVINAMA: PROČELJA		Datum: rujan 2025.
			Mjerilo: 1:100
			List/listova: 1/2
			Nacrt broj: 37.

PROČELJE Z

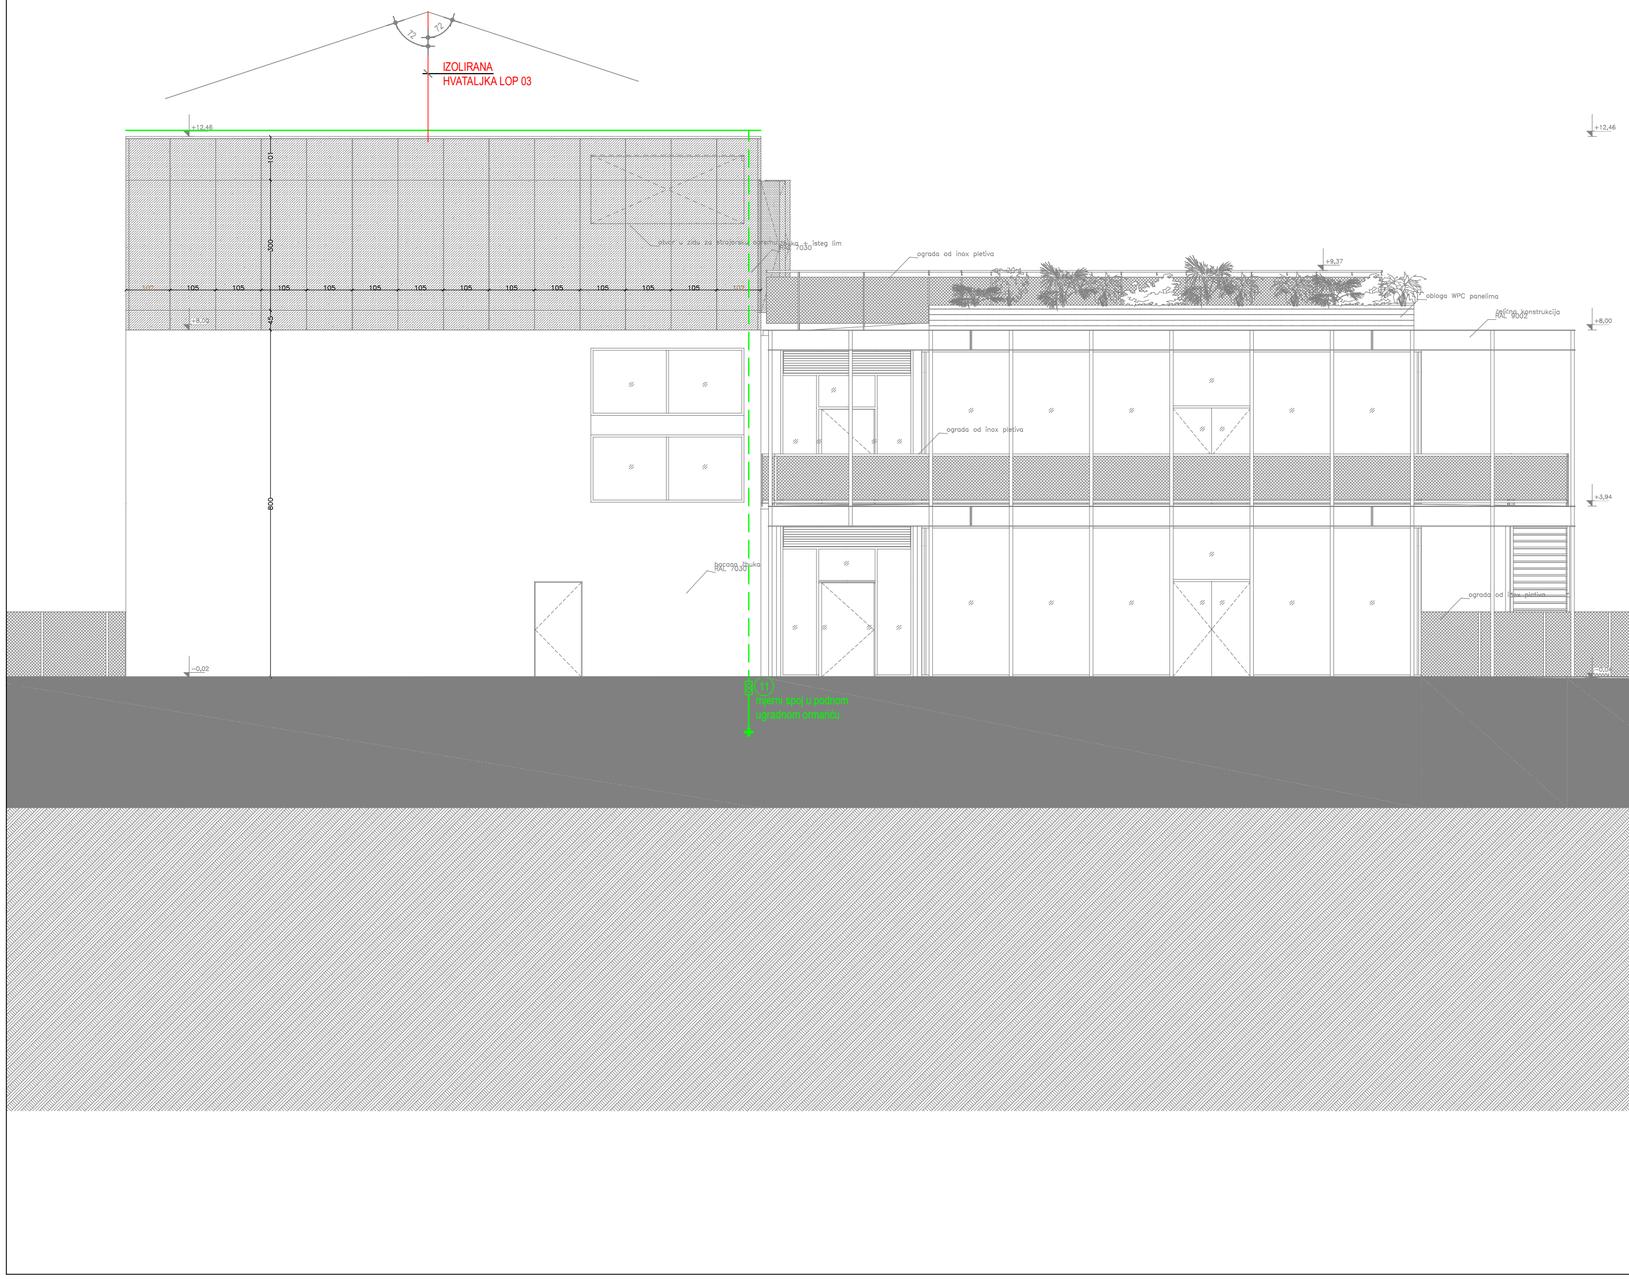

LEGENDA:

- Temeljni uzemljivač: Fe/Zn traka 30x4mm
- Odvod: Fe/Zn traka 30x4mm (položena p/ž)
- Hvataljka: žica Al legura Ø 8mm (položena n/ž na odgovarajućim nosačima)
- GIP Sabirnica (stezaljka) za izjednačenje potencijala (glavna) u sklopu GRO (1x Fe/Zn 30x4mm 1x10-50mm², 7x2,5-6mm²)
- Ekspanzijska Fe/Zn traka 30x4mm, polozena u temelje na dilataciji građevina
- Križna spojnica
- Spoj na metalnu masu (standardna spojnica za oluk/žlijeb, metalne ograde i sl.) kao KON05, KON06 'Hermi' (ako će se koristiti kao hvataljke)
- (4) Mjerni spoj broj

NAPOMENE:
Obavezno pripraviti pomoćne izvode za uzemljenje oluka, uzemljenje ograde i sl.
Razmak nosača hvataljki max 0,8m.
Pažljivo obraditi hidroizolaciju pri polaganju temeljnog uzemljivača, te izrade vertikalnih i pomoćnih odvoda.

VUKUŠIĆ PROJEKTI d.o.o. ZA GRADITELJSTVO, TRGOVINU I USLUGE, Marina Getaldića 5, 10 410 Velika Gorica, vukusic.projekti@gmail.com

Investitor: GRAD OMIŠ (OIB: 49299622160) Trg kralja Tomislava 5/1, 21310 Omiš	Faza: IZVEDBENI PROJEKT	Projektant: BOJAN VUKUŠIĆ, mag. ing. el. Suradnici: ANTONIO PAUN, bacc. ing. el. FILIP TEOFILOVIĆ, str. rač. teh. LUKA VRDOLJAK, mag. ing. aedif.	ZOP: 100
Građevina: ZGRADA CENTRALNOG DJEČJEG VRTIĆA U OMIŠU I JAVNA ZELENA POVRŠINA S DJEČJIM IGRALIŠTEM, PODRUČJE RIBNJAK	Vrsta: ELEKTROTEHNIČKI PROJEKT JAKE I SLABE STRUJE I SUSTAVA ZA ZAŠTITU OD DJELOVANJA MUNJE NA GRAĐEVINAMA		TD: 104-25-E
Lokacija: k.č. 3839/14, 3839/16, 3839/17, k.o. Duće	Sadržaj: SUSTAV ZA ZAŠTITU OD DJELOVANJA MUNJE NA GRAĐEVINAMA: PROČELJA		Datum: rujan 2025.
			Mjerilo: 1:100
			List/listova: 2/2
			Nacrt broj: 37.

STRANICA ZA OVJERU SLUŽBENIH TIJELA