Vukušić projekti d.o.o.

za graditeljstvo, trgovinu i usluge

sjedište: Marina Getaldića 5, 10410 Velika Gorica
ured: Andrije Kačića Miošića 64, 10410 Velika Gorica
oib: 01797430146
mbs: 080721082 (Trgovački sud u Zagrebu)
iban: HR8623600001102191586 (kod ZABA)
mobitel: 098/319-562
e-mail: info@vukusic-projekti.hr

NAZIV I SJEDIŠTE INVESTITORA:
GRAD OMIŠ
(OIB: 49299622160)
Trg kralja Tomislava 5/1, 21310 Omiš

NAZIV GRAĐEVINE ILI NJEZINOG DIJELA:
ZGRADA CENTRALNOG DJEČJEG VRTIĆA U OMIŠU I JAVNA ZELENA POVRŠINA S DJEČJIM IGRALIŠTEM, PODRUČJE RIBNJAK

LOKACIJA GRAĐEVINE:
k.č. 3839/14, 3839/16, 3839/17, k.o. Duće

ZAJEDNIČKA OZNAKA PROJEKTA:
100

OZNAKA PROJEKTA:
104/25-VD

REDNI BROJ MAPE U NIZU MAPA KOJE ČINE CJELOVITI PROJEKT:
MAPA 9

RAZINA RAZRADE ODNOSNO NAMJENA PROJEKTA:
IZVEDBENI PROJEKT

STRUKOVNA ODREDNICA PROJEKTA:
ELEKTROTEHNIČKI PROJEKT

NAZIV PROJEKTIRANOG DIJELA GRAĐEVINE NA KOJEG SE PROJEKT ODNOSI:
SUSTAV ZA AUTOMATSKU DOJAVU POŽARA

GLAVNI PROJEKTANT:
KREŠIMIR RENIĆ, mag.ing.arch.
ovlašteni inženjer arhitekture A 4448

DIGITALNI POTPIS
Krešimir Renić
Digitally signed by Krešimir Renić
Date: 2025.12.12 17:36:29 +01'00'

PEČAT I POTPIS

PROJEKTANT:
BOJAN VUKUŠIĆ, mag. ing. el.
ovlašteni inženjer elektrotehnike E 2955

DIGITALNI POTPIS
Bojan Vukušić
Digitally signed by Bojan Vukušić
DN: c=HR, o=HKIE, 2.5.4.97=VATHR-31185646618, ou=Signature, sn=Vukušić, givenName=Bojan, serialNumber=PNOHR-64898438132, cn=Bojan Vukušić
Date: 2025.12.12 12:33:31 +01'00'

PEČAT I POTPIS

ODGOVORNA OSOBA:
BOJAN VUKUŠIĆ, mag. ing. el.

DIGITALNI POTPIS
BOJAN VUKUŠIĆ
Digitally signed by BOJAN VUKUŠIĆ
DN: c=HR, o=VUKUŠIĆ PROJEKTI D.O.O., 2.5.4.97=HR01797430146, l=VELIKA GORICA, sn=VUKUŠIĆ, givenName=BOJAN, cn=BOJAN VUKUŠIĆ, serialNumber=HR64898438132.1.34
Date: 2025.12.12 12:33:51 +01'00'

PEČAT I POTPIS

MJESTO I DATUM IZRADE PROJEKTA:
Velika Gorica, rujan 2025.

NAZIV I SJEDIŠTE INVESTITORA:
GRAD OMIŠ
(OIB: 49299622160)
Trg kralja Tomislava 5/1, 21310 Omiš

NAZIV GRAĐEVINE ILI NJEZINOG DIJELA:
ZGRADA CENTRALNOG DJEČJEG VRTIĆA U OMIŠU I JAVNA ZELENA POVRŠINA S DJEČJIM IGRALIŠTEM, PODRUČJE RIBNJAK

LOKACIJA GRAĐEVINE:
k.č. 3839/14, 3839/16, 3839/17, k.o. Duće

ZAJEDNIČKA OZNAKA PROJEKTA:
100

OZNAKA PROJEKTA:
104/25-VD

REDNI BROJ MAPE U NIZU MAPA KOJE ČINE CJELOVITI PROJEKT:
MAPA 9

RAZINA RAZRADE ODNOSNO NAMJENA PROJEKTA:
IZVEDBENI PROJEKT

STRUKOVNA ODREDNICA PROJEKTA:
ELEKTROTEHNIČKI PROJEKT

NAZIV PROJEKTIRANOG DIJELA GRAĐEVINE NA KOJEG SE PROJEKT ODNOSI:
SUSTAV ZA AUTOMATSKU DOJAVU POŽARA

I OPĆI DIO PROJEKTA

POPIS PROJEKTANATA I SURADNIKA

PROJEKTANT: **BOJAN VUKUŠIĆ, mag. ing. el.**
ovlašteni inženjer elektrotehnike br. E 2955

SURADNICI:
Antonio Paun, bacc. ing. el.
Goran Jelušić, arh.teh.
Josip Smodila, bacc.ing.el.
Josip Hajda, mag.ing.el.
Marija Hadaš, bacc.ing.el.
Gabriel Glavaš, arh.teh.
Marin Gugić, mag.ing.el.
Filip Teofilović, str. rač. teh.
David Sivč, arh.teh.
Luka Vrdoljak, mag. ing. aedif.
Leo Krupanjsky, mag.ing.el.
Fran Kaurić, el. teh.
Božena Vukadin, viši ekonomist

POPIS SVIH MAPA IZVEDBENOG PROJEKTA

MAPA 1 ARHITEKTONSKI PROJEKT, PROJEKT UNUTARNJEG UREĐENJA I OPREMANJA
TD: IZ-100-25
izradio: ONDA ARHITEKTURA d.o.o
projektant: Krešimir Renić, mag.ing.arch., broj ovlaštenja: 4448

MAPA 2 ARHITEKTONSKI PROJEKT KRAJOBRAZNOG UREĐENJA
TD: 12/2025
izradio: STUDIO SOL LANDSCAPE & ARCHITECTURE j.d.o.o.
projektant: Stanislava Odrljin, mag.ing.arch., broj ovlaštenja: A 5007

MAPA 3 ARHITEKTONSKI PROJEKT – TEHNOLOŠKI PROJEKT KUHINJE PRAONICE RUBLJA
TD: 49/24
izradio: DEKODE d.o.o.
projektant: Zoran Divjak, dipl.ing.arh., broj ovlaštenja: A 216

MAPA 4 PROJEKT DUBOKOG TEMELJENJA
TD: 052-2025
izradio: Ing-jet d.o.o.
projektant: Filip Šantatić, mag.ing.aedif., broj ovlaštenja: G 7825

MAPA 5 GRAĐEVINSKI PROJEKT KONSTRUKCIJE
TD: 33/25
izradio: STUDIO ARHING d.o.o.
projektant: David Anđić, mag.ing.aedif., broj ovlaštenja: G 5398

MAPA 6 STROJARSKI PROJEKT VODOVODA I ODVODNJE
TD: 24019
izradio: PROJEKTNI BIRO - GRIJANJE d.o.o.
projektant:. Srđan Grujić, dipl.ing.stroj., broj ovlaštenja: S 1233

MAPA 7 STROJARSKI PROJEKT TERMOTEHNIČKIH INSTALACIJA
TD: 241133/SI
izradio: TERMOINŽENJERING-PROJEKTIRANJE d.o.o.
projektant: Branimir Šegotić, mag.ing.mech, broj ovlaštenja: S 1791

MAPA 8 ELEKTROTEHNIČKI PROJEKT JAKE I SLABE STRUJE I SUSTAVA ZA ZAŠTITU OD DJELOVANJA MUNJE NA GRAĐEVINAMA
TD: 104/25-E
izradio: Vukušić projekti d.o.o.
projektant: Bojan Vukušić, mag.ing.el., broj ovlaštenja: E 2955

MAPA 9 ELEKTROTEHNIČKI PROJEKT SUSTAVA ZA AUTOMATSKU DOJAVU POŽARA
TD: 104/25-VD
izradio: Vukušić projekti d.o.o.
projektant: Bojan Vukušić, mag.ing.el., broj ovlaštenja: E 2955

MAPA 10 ELEKTROTEHNIČKI PROJEKT SUNČANE ELEKTRANE
TD: 104/25-SE
izradio: Vukušić projekti d.o.o.
projektant: Bojan Vukušić, mag.ing.el., broj ovlaštenja: E 2955

MAPA 11 TROŠKOVNIK GRAĐENJA
TD: IZ-100-25
izradio: ONDA ARHITEKTURA d.o.o
projektant: Krešimir Renić, mag.ing.arch., broj ovlaštenja: 4448

MAPA 12 TROŠKOVNIK OPREMANJA
TD: IZ-100-25
izradio: ONDA ARHITEKTURA d.o.o
projektant: Krešimir Renić, mag.ing.arch., broj ovlaštenja: 4448

POPIS REVIZIJA PROJEKATA

REVIZIJA 1 REVIZIJA GRAĐEVINSKOG PROJEKTA KONSTRUKCIJE – ARMIRANI BETON

REVIZIJA 2 REVIZIJA GRAĐEVINSKOG PROJEKTA KONSTRUKCIJE – ČELIK

REVIZIJA 3 REVIZIJA PROJEKTA DUBOKOG TEMELJENJA

SADRŽAJ MAPE 9

I OPĆI DIO PROJEKTA 2

POPIS PROJEKTANATA I SURADNIKA 3
POPIS MAPA PROJEKTA 4
SADRŽAJ MAPE 9 6

II GRAFIČKI DIO PROJEKTA 7

POPIS GRAFIČKIH PRILOGA 8
STRANICA ZA OVJERU SLUŽBENIH TIJELA 9

NAZIV I SJEDIŠTE INVESTITORA:
GRAD OMIŠ
(OIB: 49299622160)
Trg kralja Tomislava 5/1, 21310 Omiš

NAZIV GRAĐEVINE ILI NJEZINOG DIJELA:
ZGRADA CENTRALNOG DJEČJEG VRTIĆA U OMIŠU I JAVNA ZELENA POVRŠINA S DJEČJIM IGRALIŠTEM, PODRUČJE RIBNJAK

LOKACIJA GRAĐEVINE:
k.č. 3839/14, 3839/16, 3839/17, k.o. Duće

ZAJEDNIČKA OZNAKA PROJEKTA:
100

OZNAKA PROJEKTA:
104/25-VD

REDNI BROJ MAPE U NIZU MAPA KOJE ČINE CJELOVITI PROJEKT:
MAPA 9

RAZINA RAZRADE ODNOSNO NAMJENA PROJEKTA:
IZVEDBENI PROJEKT

STRUKOVNA ODREDNICA PROJEKTA:
ELEKTROTEHNIČKI PROJEKT


NAZIV PROJEKTIRANOG DIJELA GRAĐEVINE NA KOJEG SE PROJEKT ODNOSI:
SUSTAV ZA AUTOMATSKU DOJAVU POŽARA

II GRAFIČKI DIO PROJEKTA


POPIS GRAFIČKIH PRILOGA

1. Situacija
2. Sustav za automatsku dojavu požara: tlocrt prizemlja, list 1-3/3
3. Sustav za automatsku dojavu požara: tlocrt 1. kata, list 1-3/3
4. Sustav za automatsku dojavu požara: tlocrt 2. kata, list 1-2/2
5. Blok shema sustava za automatsku dojavu požara


3839/1
3839/16
3839/15
3839/17
3839/14
3839/2
SINAJ
OBUHVAT DJEČJEG IGRALIŠTA PREDMET JE ZASEBNOG ZAHTJEVA
RIJEKA CETINA
KOLNI PRISTUP
GOSPODARSKO DVORIŠTE
GLAVNI ULAZ
P+2
P+1
+12,28
+11,90 - gornji rub stropne konstrukcije
+8,22
+8,00
+10,05
+8,17
GRO
VDC
JPR GRO
JPR DUĆE
JPR OMIŠ
VDC se nalazi u prizemlju vrtića PVI-ab.22(1) u prizemlju
GRO se nalazi u prizemlju vrtića (6.1) u prizemlju
fotonaponski panel
GLAVNI ULAZ
rampa
ograda
kanal
kanal
kanal

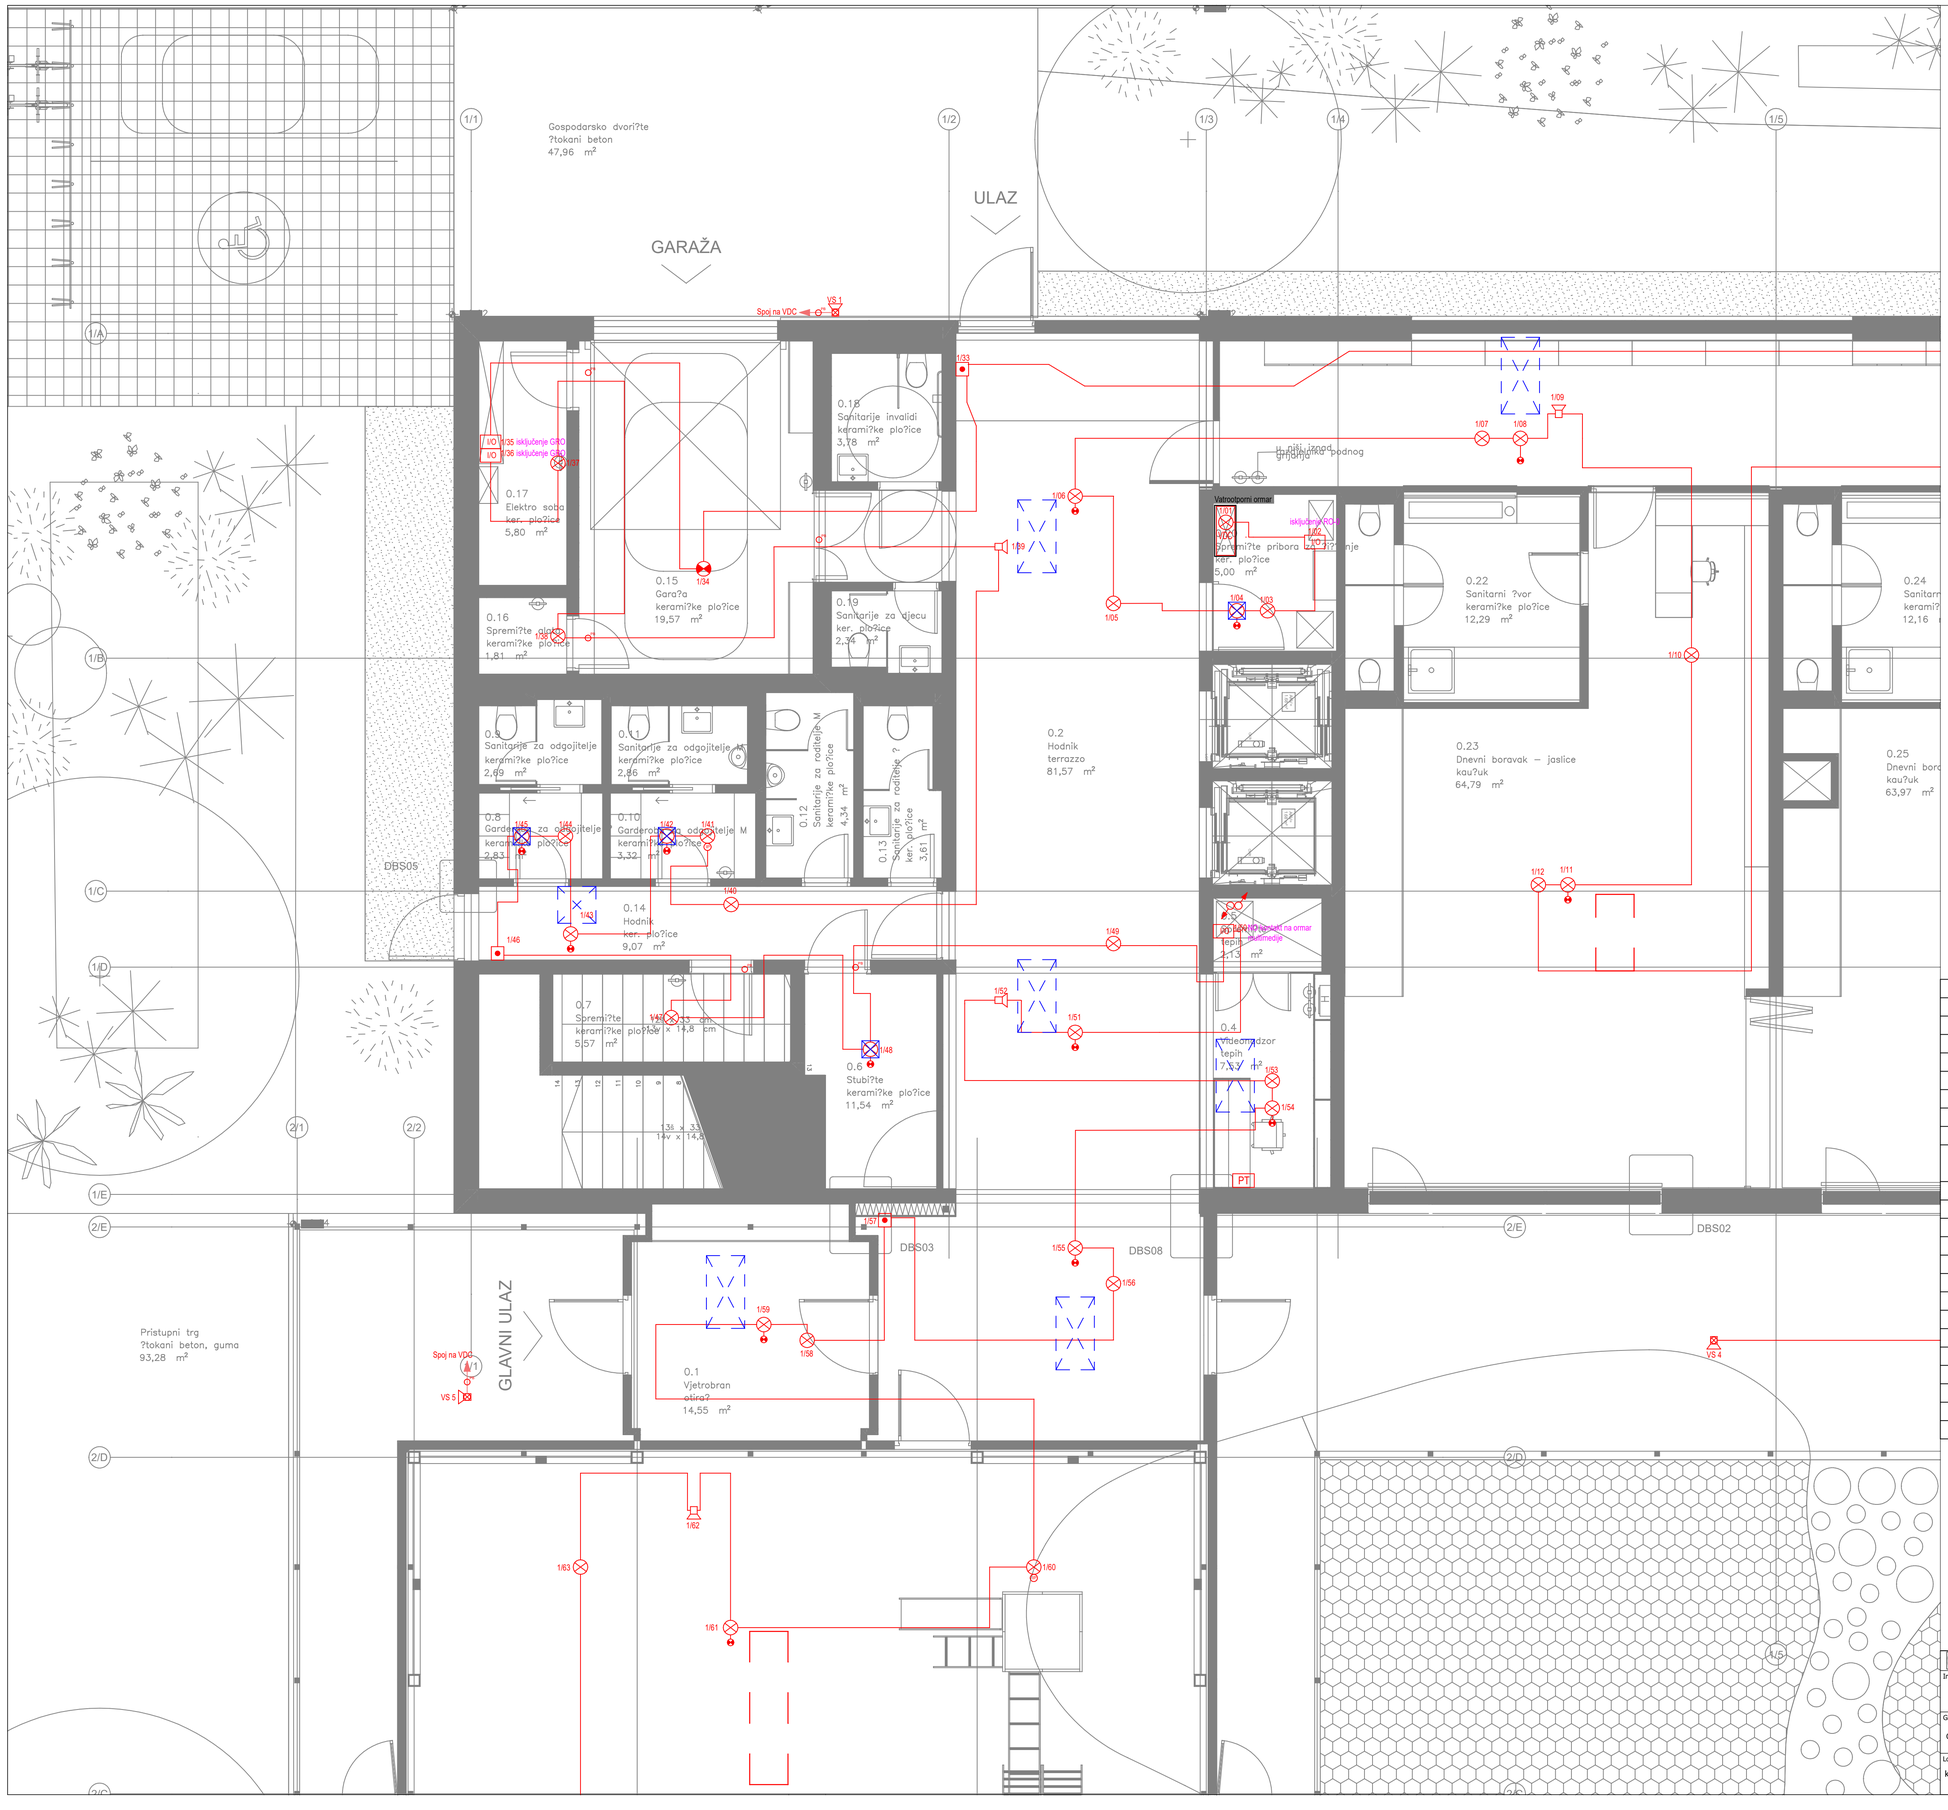


LEGENDA SIMBOLA SUSTAVA VATRODOJAVE	
Simbol	Opis
	Vatrootporni ormar za smještaj vatrodojavne centrale
VDC	Vatrodojavna centrala
PT	Paralelni tablo
	Optički javljač požara
	Termički javljač požara
	Višekriterijski (optičko-termički) javljač požara
	Ručni javljač požara
	Optički javljač požara s paralelnim indikatorom
	Konvencionalni optički javljač požara
	Adresabilna unutarnja sirena
	Konvencionalna vanjska sirena s bljeskalicom
	Paralelni indikator
IPO	Podnožje javljača požara s izolatorom petlje
	Revizija u stropu za servis javljača u spuštenom stropu, dim. 40x40 cm
UIO	Ulazno-izlazni upravljački modul
	Protupožarno brtvljenje prodora na granici požarnih sektora
	Vertikala
	Vatrodojavni kabel JB-H(St)H 2x2x0,8 mm
	Vatrodojavni kabel JEB-H(st)H FE180/E30 2x2x0,8 mm²
	Instalacijski kabel NHXH (E30) 3x1,5 mm²
	Kabel UTP Cat.6 4x2xAWG
	Termoosjetljivi kabel za detekciju požara (68°C)

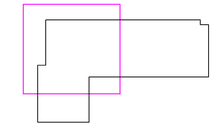


VUKUŠIĆ PROJEKTI d.o.o. ZA GRADITELJSTVO, TRGOVINU I USLUGE, Marina Getaldića 5, 10 410 Velika Gorica, vukusic.projekti@gmail.com

Investitor: GRAD OMIŠ (OIB: 49299622160) Trg kralja Tomislava 5/1, 21310 Omiš	Faza: IZVEDBENI PROJEKT	Projektant: BOJAN VUKUŠIĆ, mag. ing. el.	ZOP: 100
Građevina: ZGRADA CENTRALNOG DJEČJEG VRTIĆA U OMIŠU I JAVNA ZELENA POVRŠINA S DJEČJIM IGRALIŠTEM, PODRUČJE RIBNJAK	Vrsta: ELEKTROTEHNIČKI PROJEKT SUSTAV ZA AUTOMATSKU DOJAVU POŽARA	Suradnici: ANTONIO PAUN, bacc. ing. el. FILIP TEOFILOVIĆ, str. rač. teh. LUKA VRDOLJAK, mag. ing. aedif.	TD: 104-25-VD
Lokacija: k.č. 3839/14, 3839/16, 3839/17, k.o. Duće	Sadržaj: SUSTAV ZA AUTOMATSKU DOJAVU POŽARA- TLOCRT PRIZEMLJA		Datum: rujan 2025.
			Mjerilo: 1:50
			List/listova: 1/3
			Nacrt broj: 2.

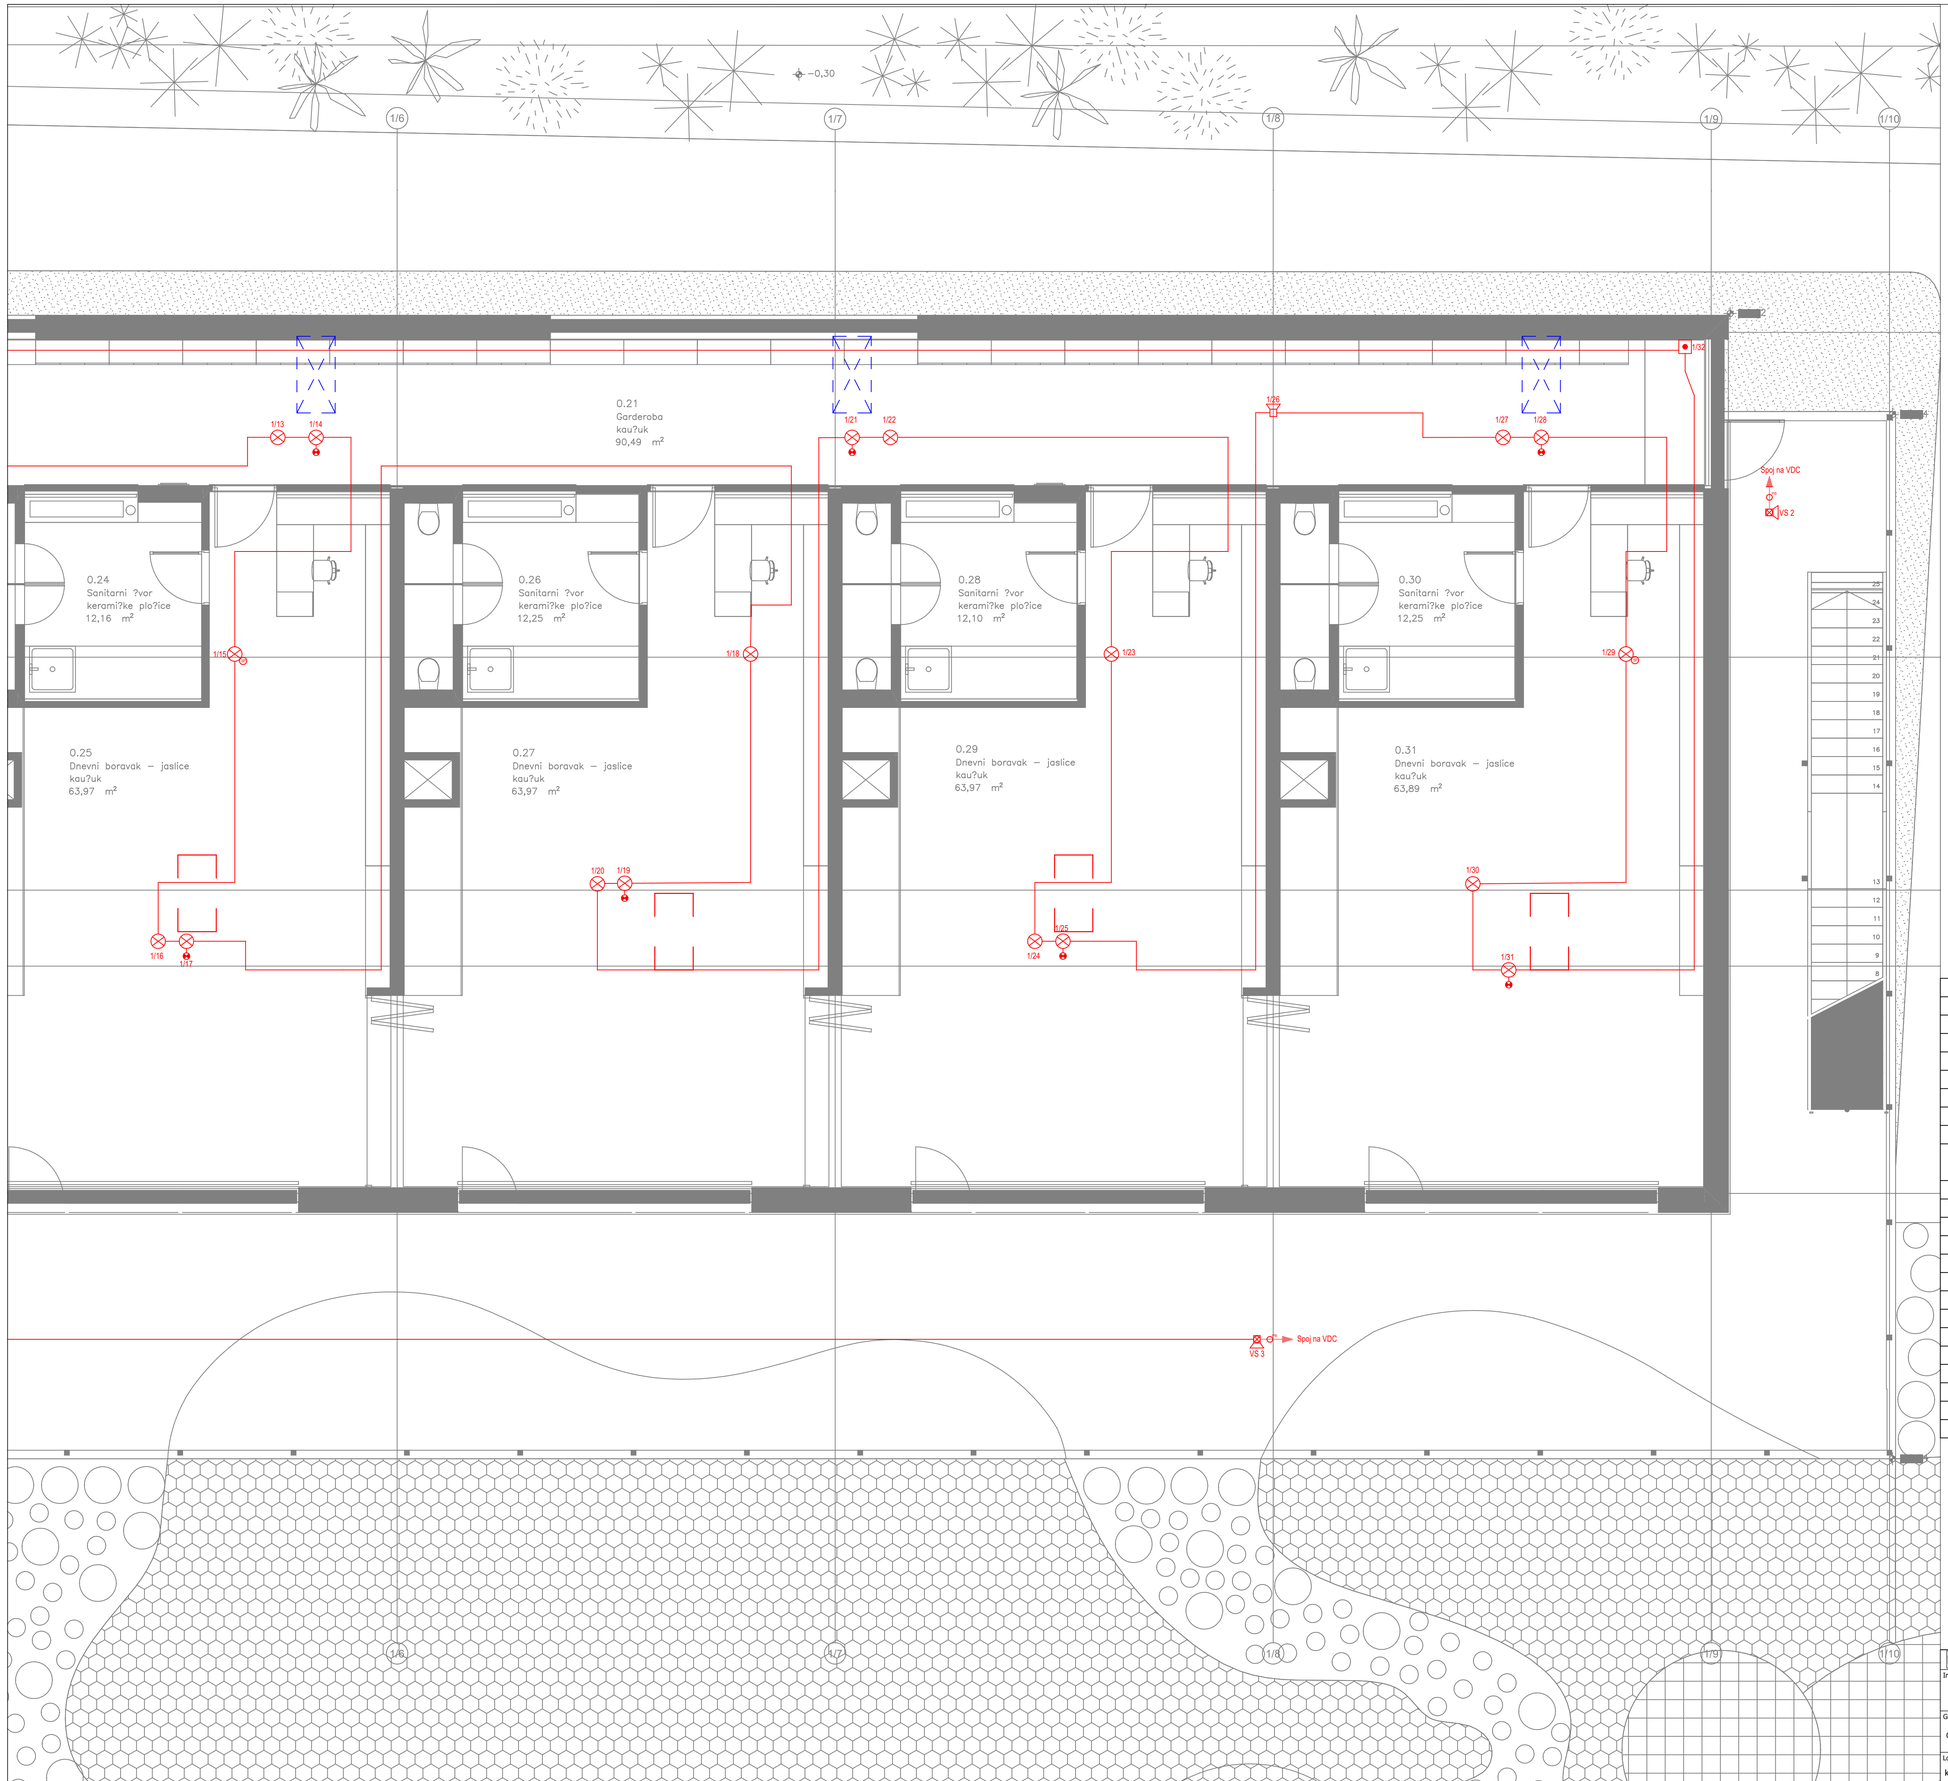


LEGENDA SIMBOLA SUSTAVA VATRODOJAVE

Simbol	Opis
	Vatrootporni ormar za smještaj vatrodojavne centrale
VDC	Vatrodojavna centrala
PT	Paralelni tablo
	Optički javljač požara
	Termički javljač požara
	Višekriterijski (optičko-termički) javljač požara
	Ručni javljač požara
	Optički javljač požara s paralelnim indikatorom
	Konvencionalni optički javljač požara
	Adresabilna unutarnja sirena
	Konvencionalna vanjska sirena s bljeskalicom
	Paralelni indikator
IP	Podnožje javljača požara s izolatorom petlje
	Revizija u stropu za servis javljača u spuštenom stropu, dim. 40x40 cm
UM	Ulazno-izlazni upravljački modul
	Protupožarno brtvljenje prodora na granici požarnih sektora
	Vertikala
	Vatrodojavni kabel JB-H(St)H 2x2x0,8 mm
	Vatrodojavni kabel JEB-H(st)H FE180/E30 2x2x0,8 mm²
	Instalacijski kabel NHXH (E30) 3x1,5 mm²
	Kabel UTP Cat.6 4x2xAWG
	Termoosjetljivi kabel za detekciju požara (68°C)

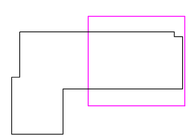


VUKUŠIĆ PROJEKTI d.o.o. ZA GRADITELJSTVO, TRGOVINU I USLUGE, Marina Getaldića 5, 10 410 Velika Gorica, vukusic.projekti@gmail.com

Investitor: GRAD OMIŠ (OIB: 49299622160) Trg kralja Tomislava 5/1, 21310 Omiš	Faza: IZVEDBENI PROJEKT	Projektant: BOJAN VUKUŠIĆ, mag. ing. el. Suradnici: ANTONIO PAUN, bacc. ing. el. FILIP TEOFILOVIĆ, str. rač. teh. LUKA VRDOLJAK, mag. ing. aedif.	ZOP: 100
Građevina: ZGRADA CENTRALNOG DJEČJEG VRTIĆA U OMIŠU I JAVNA ZELENA POVRŠINA S DJEČJIM IGRALIŠTEM, PODRUČJE RIBNJAK	Vrsta: ELEKTROTEHNIČKI PROJEKT SUSTAV ZA AUTOMATSKU DOJAVU POŽARA		TD: 104-25-VD
Lokacija: k.č. 3839/14, 3839/16, 3839/17, k.o. Duće	Sadržaj: SUSTAV ZA AUTOMATSKU DOJAVU POŽARA: TLOCRT PRIZEMLJA		Datum: rujan 2025.
			Mjerilo: 1:50
			List/listova: 2/3
			Nacrt broj: 2.

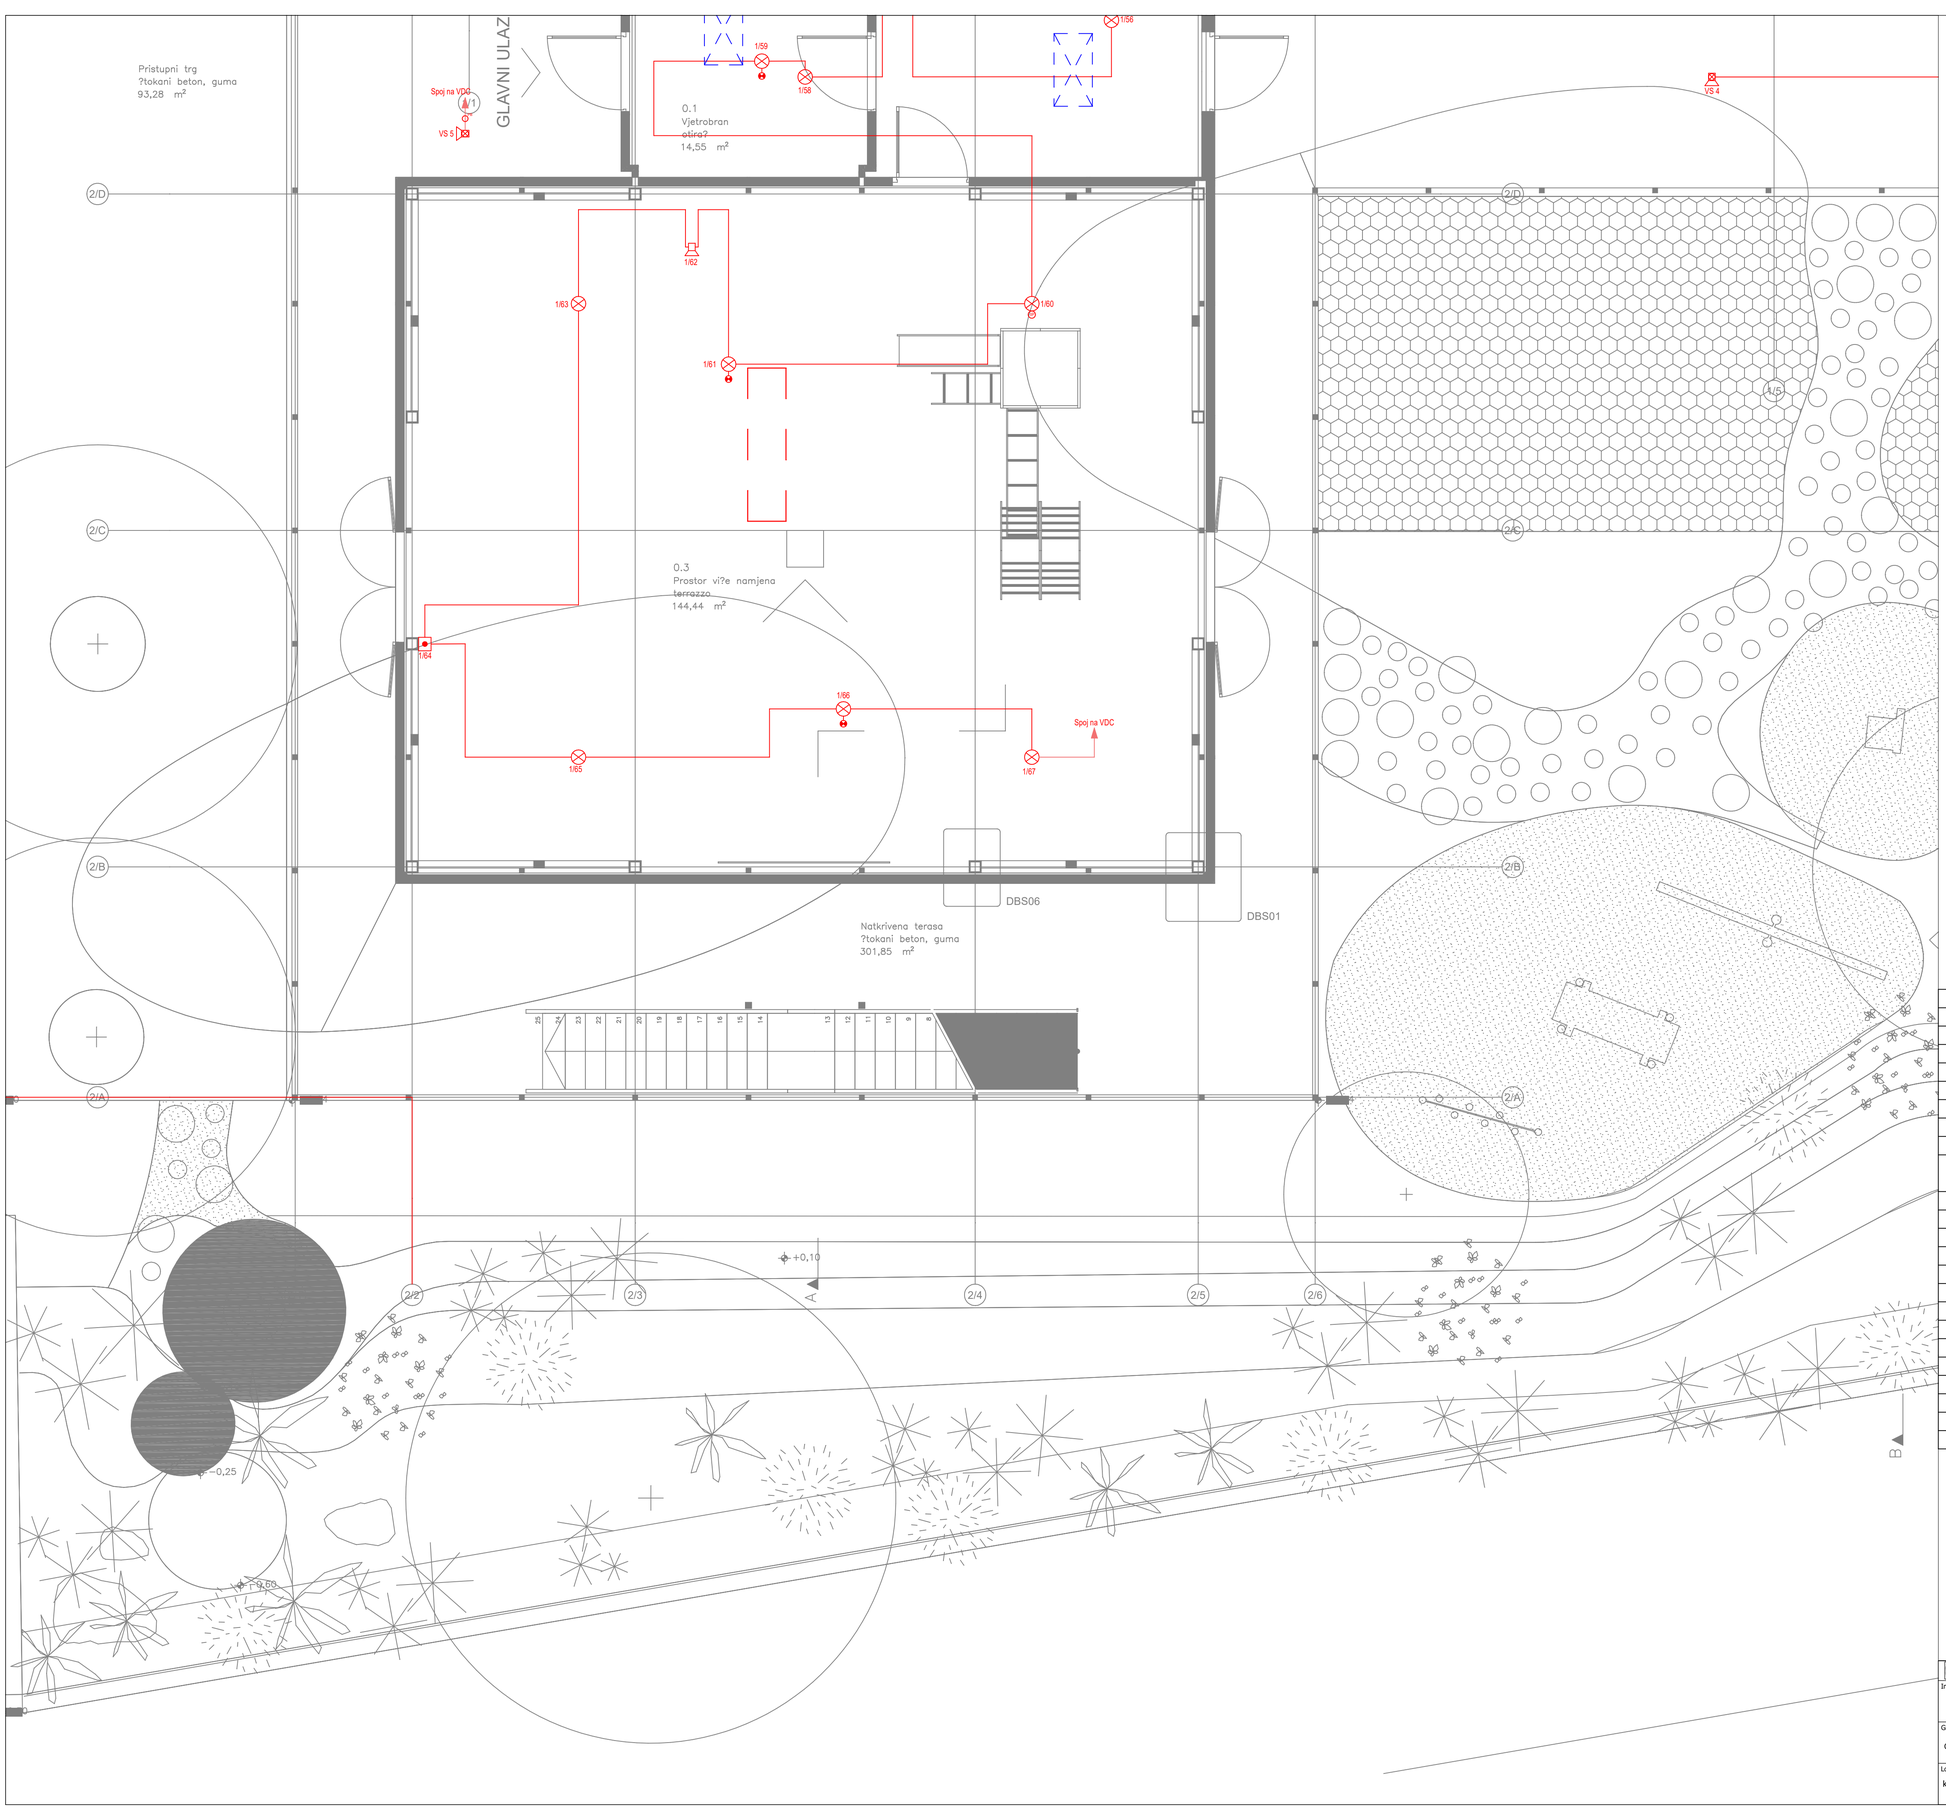

LEGENDA SIMBOLA SUSTAVA VATRODOJAVE	
Simbol	Opis
	Vatrootporni ormar za smještaj vatrodojavne centrale
VDC	Vatrodojavna centrala
PT	Paralelni tablo
	Optički javljač požara
	Termički javljač požara
	Višekriterijski (optičko-termički) javljač požara
	Ručni javljač požara
	Optički javljač požara s paralelnim indikatorom
	Konvencionalni optički javljač požara
	Adresabilna unutarnja sirena
	Konvencionalna vanjska sirena s bljeskalicom
	Paralelni indikator
	Podnožje javljača požara s izolatorom petlje
	Revizija u stropu za servis javljača u spuštenom stropu, dim. 40x40 cm
UM	Ulazno-izlazni upravljački modul
	Protupožarno brtvljenje prodora na granici požarnih sektora
	Vertikala
	Vatrodojavni kabel JB-H(St)H 2x2x0,8 mm
	Vatrodojavni kabel JEB-H(st)H FE180/E30 2x2x0,8 mm²
	Instalacijski kabel NHXH (E30) 3x1,5 mm²
	Kabel UTP Cat.6 4x2xAWG
	Termosjetljivi kabel za detekciju požara (68°C)

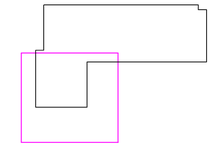

VUKUŠIĆ PROJEKTI d.o.o. ZA GRADITELJSTVO, TRGOVINU I USLUGE, Marina Getaldića 5, 10 410 Velika Gorica, vukusic.projekti@gmail.com

Investitor: GRAD OMIŠ (OIB: 49299622160) Trg kralja Tomislava 5/1, 21310 Omiš	Faza: IZVEDBENI PROJEKT	Projektant: BOJAN VUKUŠIĆ, mag. ing. el.	ZOP: 100
Građevina: ZGRADA CENTRALNOG DJEČJEG VRTIĆA U OMIŠU I JAVNA ZELENA POVRŠINA S DJEČJIM IGRALIŠTEM, PODRUČJE RIBNJAK	Vrsta: ELEKTROTEHNIČKI PROJEKT SUSTAV ZA AUTOMATSKU DOJAVU POŽARA	Suradnici: ANTONIO PAUN, bacc. ing. el. FILIP TEOFILOVIĆ, str. rač. teh. LUKA VRDOLJAK, mag. ing. aedif.	TD: 104-25-VD
Lokacija: k.č. 3839/14, 3839/16, 3839/17, k.o. Duće	Sadržaj: SUSTAV ZA AUTOMATSKU DOJAVU POŽARA- TLOCRT PRIZEMLJA		Datum: rujan 2025.
			Mjerilo: 1:50
			List/listova: 3/3
			Nacrt broj: 2.

1.1
Skupna soba
tepih
30,13 m²

1.2
Edukacijski rehabilitator
tepih
7,74 m²

1.3
Senzomotorika
tepih
7,64 m²

1.4
Hodnik
terrazzo
77,44 m²

1.5
Spremi?te
kerami?ke plo?ice
8,71 m²

1.6
Ulazni prostor
kerami?ke plo?ice
7,45 m²

1.7
Sanitarije za odgojitelje
ker. plo?ice
3,47 m²

1.8
Sanitarije za odgojitelje
ker. plo?ice
3,01 m²

1.9
Sanitarije za dj
ker. plo?ice
2,63 m²

1.10
Stubi?te
ker. plo?ice
26,68 m²

1.11
Svjetlo–sjena / dnevni
tepih
7,59 m²

1.12
Blagovaonica
terrazzo
146,16 m²

1.13
Spremi?te pribora za ?i?? nje
kerami?ke plo?ice
5,15 m²

1.15
Sanitarni ?vor
kerami?ke plo?ice
12,30 m²

1.16
Dnevni boravak – vrti?
kau?uk
65,04 m²

1.17
Sanitarni
kerami?ke
12,23 m

1.18
Dnevni bor
kau?uk
63,88 m²

Niši iznad grijanja podnog


Isključenje RO-1 2/36

Dolaz sa VDC

2/01 2/02 2/03 2/04 2/05 2/06 2/11 2/12 2/13 2/14 2/15 2/16 2/18 2/19 2/20 2/21 2/22 2/23 2/24 2/25 2/26 2/27 2/28 2/30 2/31 2/32 2/33 2/34 2/35 2/36 2/37 2/38 2/39 2/40 2/41

LEGENDA SIMBOLA SUSTAVA VATRODOJAVE

Simbol	Opis
	Vatrootporni ormar za smještaj vatrodojavne centrale
VDC	Vatrodojavna centrala
PT	Paralelni tablo
	Optički javljač požara
	Termički javljač požara
	Višekriterijski (optičko-termički) javljač požara
	Ručni javljač požara
	Optički javljač požara s paralelnim indikatorom
	Konvencionalni optički javljač požara
	Adresabilna unutarnja sirena
	Konvencionalna vanjska sirena s bljeskalicom
	Paralelni indikator
IPO	Podnožje javljača požara s izolatorom petlje
	Revizija u stropu za servis javljača u spuštenom stropu, dim. 40x40 cm
UM	Ulazno-izlazni upravljački modul
PB	Protupožarno brtvljenje prodora na granici požarnih sektora
	Vertikala
	Vatrodojavni kabel JB-H(St)H 2x2x0,8 mm
	Vatrodojavni kabel JEB-H(st)H FE180/E30 2x2x0,8 mm²
	Instalacijski kabel NHXH (E30) 3x1,5 mm²
	Kabel UTP Cat.6 4x2xAWG
	Termoosjetljivi kabel za detekciju požara (68°C)

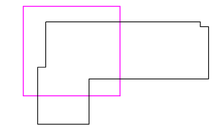

VUKUŠIĆ PROJEKTI d.o.o. ZA GRADITELJSTVO, TRGOVINU I USLUGE, Marina Getaldića 5, 10 410 Velika Gorica, vukusic.projekti@gmail.com

Investitor: GRAD OMIŠ (OIB: 49299622160) Trg kralja Tomislava 5/1, 21310 Omiš	Faza: IZVEDBENI PROJEKT	Projektant: BOJAN VUKUŠIĆ, mag. ing. el.	ZOP: 100
Građevina: ZGRADA CENTRALNOG DJEČJEG VRTIĆA U OMIŠU I JAVNA ZELENA POVRŠINA S DJEČJIM IGRALIŠTEM, PODRUČJE RIBNJAK	Vrsta: ELEKTROTEHNIČKI PROJEKT SUSTAV ZA AUTOMATSKU DOJAVU POŽARA	Suradnici: ANTONIO PAUN, bacc. ing. el. FILIP TEOFILOVIĆ, str. rač. teh. LUKA VRDOLJAK, mag. ing. aedif.	TD: 104-25-VD
Lokacija: k.č. 3839/14, 3839/16, 3839/17, k.o. Duće	Sadržaj: SUSTAV ZA AUTOMATSKU DOJAVU POŽARA: TLOCRT 1. KATA		Datum: rujan 2025.
			Mjerilo: 1:50
			List/listova: 1/3
			Nacrt broj: 3.

1/6 1/7 1/8 1/9 1/10

1.14
Garderoba
kau?uk
90,49 m²

1.17
Sanitarni ?vor
keramI?ke plo?ice
12,23 m²

1.19
Sanitarni ?vor
keramI?ke plo?ice
12,37 m²

1.21
Sanitarni ?vor
keramI?ke plo?ice
12,23 m²

1.23
Sanitarni ?vor
keramI?ke plo?ice
12,39 m²

1.18
Dnevni boravak – vrti?
kau?uk
63,88 m²

1.20
Dnevni boravak – vrti?
kau?uk
63,88 m²

1.22
Dnevni boravak – vrti?
kau?uk
63,88 m²

1.24
Dnevni boravak – vrti?
kau?uk
63,88 m²


Natkrivena terasa
?tokani beton
317,35 m²

Odlaz na VDC 2/61

2/42 2/43 2/44 2/45 2/46 2/47 2/48 2/49 2/50 2/51 2/52 2/53 2/54 2/55 2/56 2/57 2/58 2/59 2/60


LEGENDA SIMBOLA SUSTAVA VATRODOJAVE

Simbol	Opis
	Vatrootporni ormar za smještaj vatrodojavne centrale
VDC	Vatrodojavna centrala
PT	Paralelni tablo
	Optički javljač požara
	Termički javljač požara
	Višekriterijski (optičko-termički) javljač požara
	Ručni javljač požara
	Optički javljač požara s paralelnim indikatorom
	Konvencionalni optički javljač požara
	Adresabilna unutarnja sirena
	Konvencionalna vanjska sirena s bljeskalicom
	Paralelni indikator
IP	Podnožje javljača požara s izolatorom petlje
	Revizija u stropu za servis javljača u spuštenom stropu, dim. 40x40 cm
UM	Ulazno-izlazni upravljački modul
	Protupožarno brtvljenje prodora na granici požarnih sektora
	Vertikala
	Vatrodojavni kabel JB-H(St)H 2x2x0,8 mm
	Vatrodojavni kabel JEB-H(st)H FE180/E30 2x2x0,8 mm²
	Instalacijski kabel NHXH (E30) 3x1,5 mm²
	Kabel UTP Cat.6 4x2xAWG
	Termoosjetljivi kabel za detekciju požara (68°C)

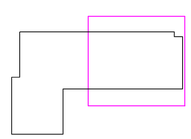


VUKUŠIĆ PROJEKTI d.o.o. ZA GRADITELJSTVO, TRGOVINU I USLUGE, Marina Getaldića 5, 10 410 Velika Gorica, vukusic.projekti@gmail.com

Investitor: GRAD OMIŠ (OIB: 49299622160) Trg kralja Tomislava 5/1, 21310 Omiš	Faza: IZVEDBENI PROJEKT	Projektant: BOJAN VUKUŠIĆ, mag. ing. el.	ZOP: 100
Građevina: ZGRADA CENTRALNOG DJEČJEG VRTIĆA U OMIŠU I JAVNA ZELENA POVRŠINA S DJEČJIM IGRALIŠTEM, PODRUČJE RIBNJAK	Vrsta: ELEKTROTEHNIČKI PROJEKT SUSTAV ZA AUTOMATSKU DOJAVU POŽARA	Suradnici: ANTONIO PAUN, bacc. ing. el. FILIP TEOFILOVIĆ, str. rač. teh. LUKA VRDOLJAK, mag. ing. aedif.	TD: 104-25-VD
Lokacija: k.č. 3839/14, 3839/16, 3839/17, k.o. Duće	Sadržaj: SUSTAV ZA AUTOMATSKU DOJAVU POŽARA; TLOCRT 1. KATA		Datum: rujan 2025.
			Mjerilo: 1:50
			List/listova: 2/3
			Nacrt broj: 3.

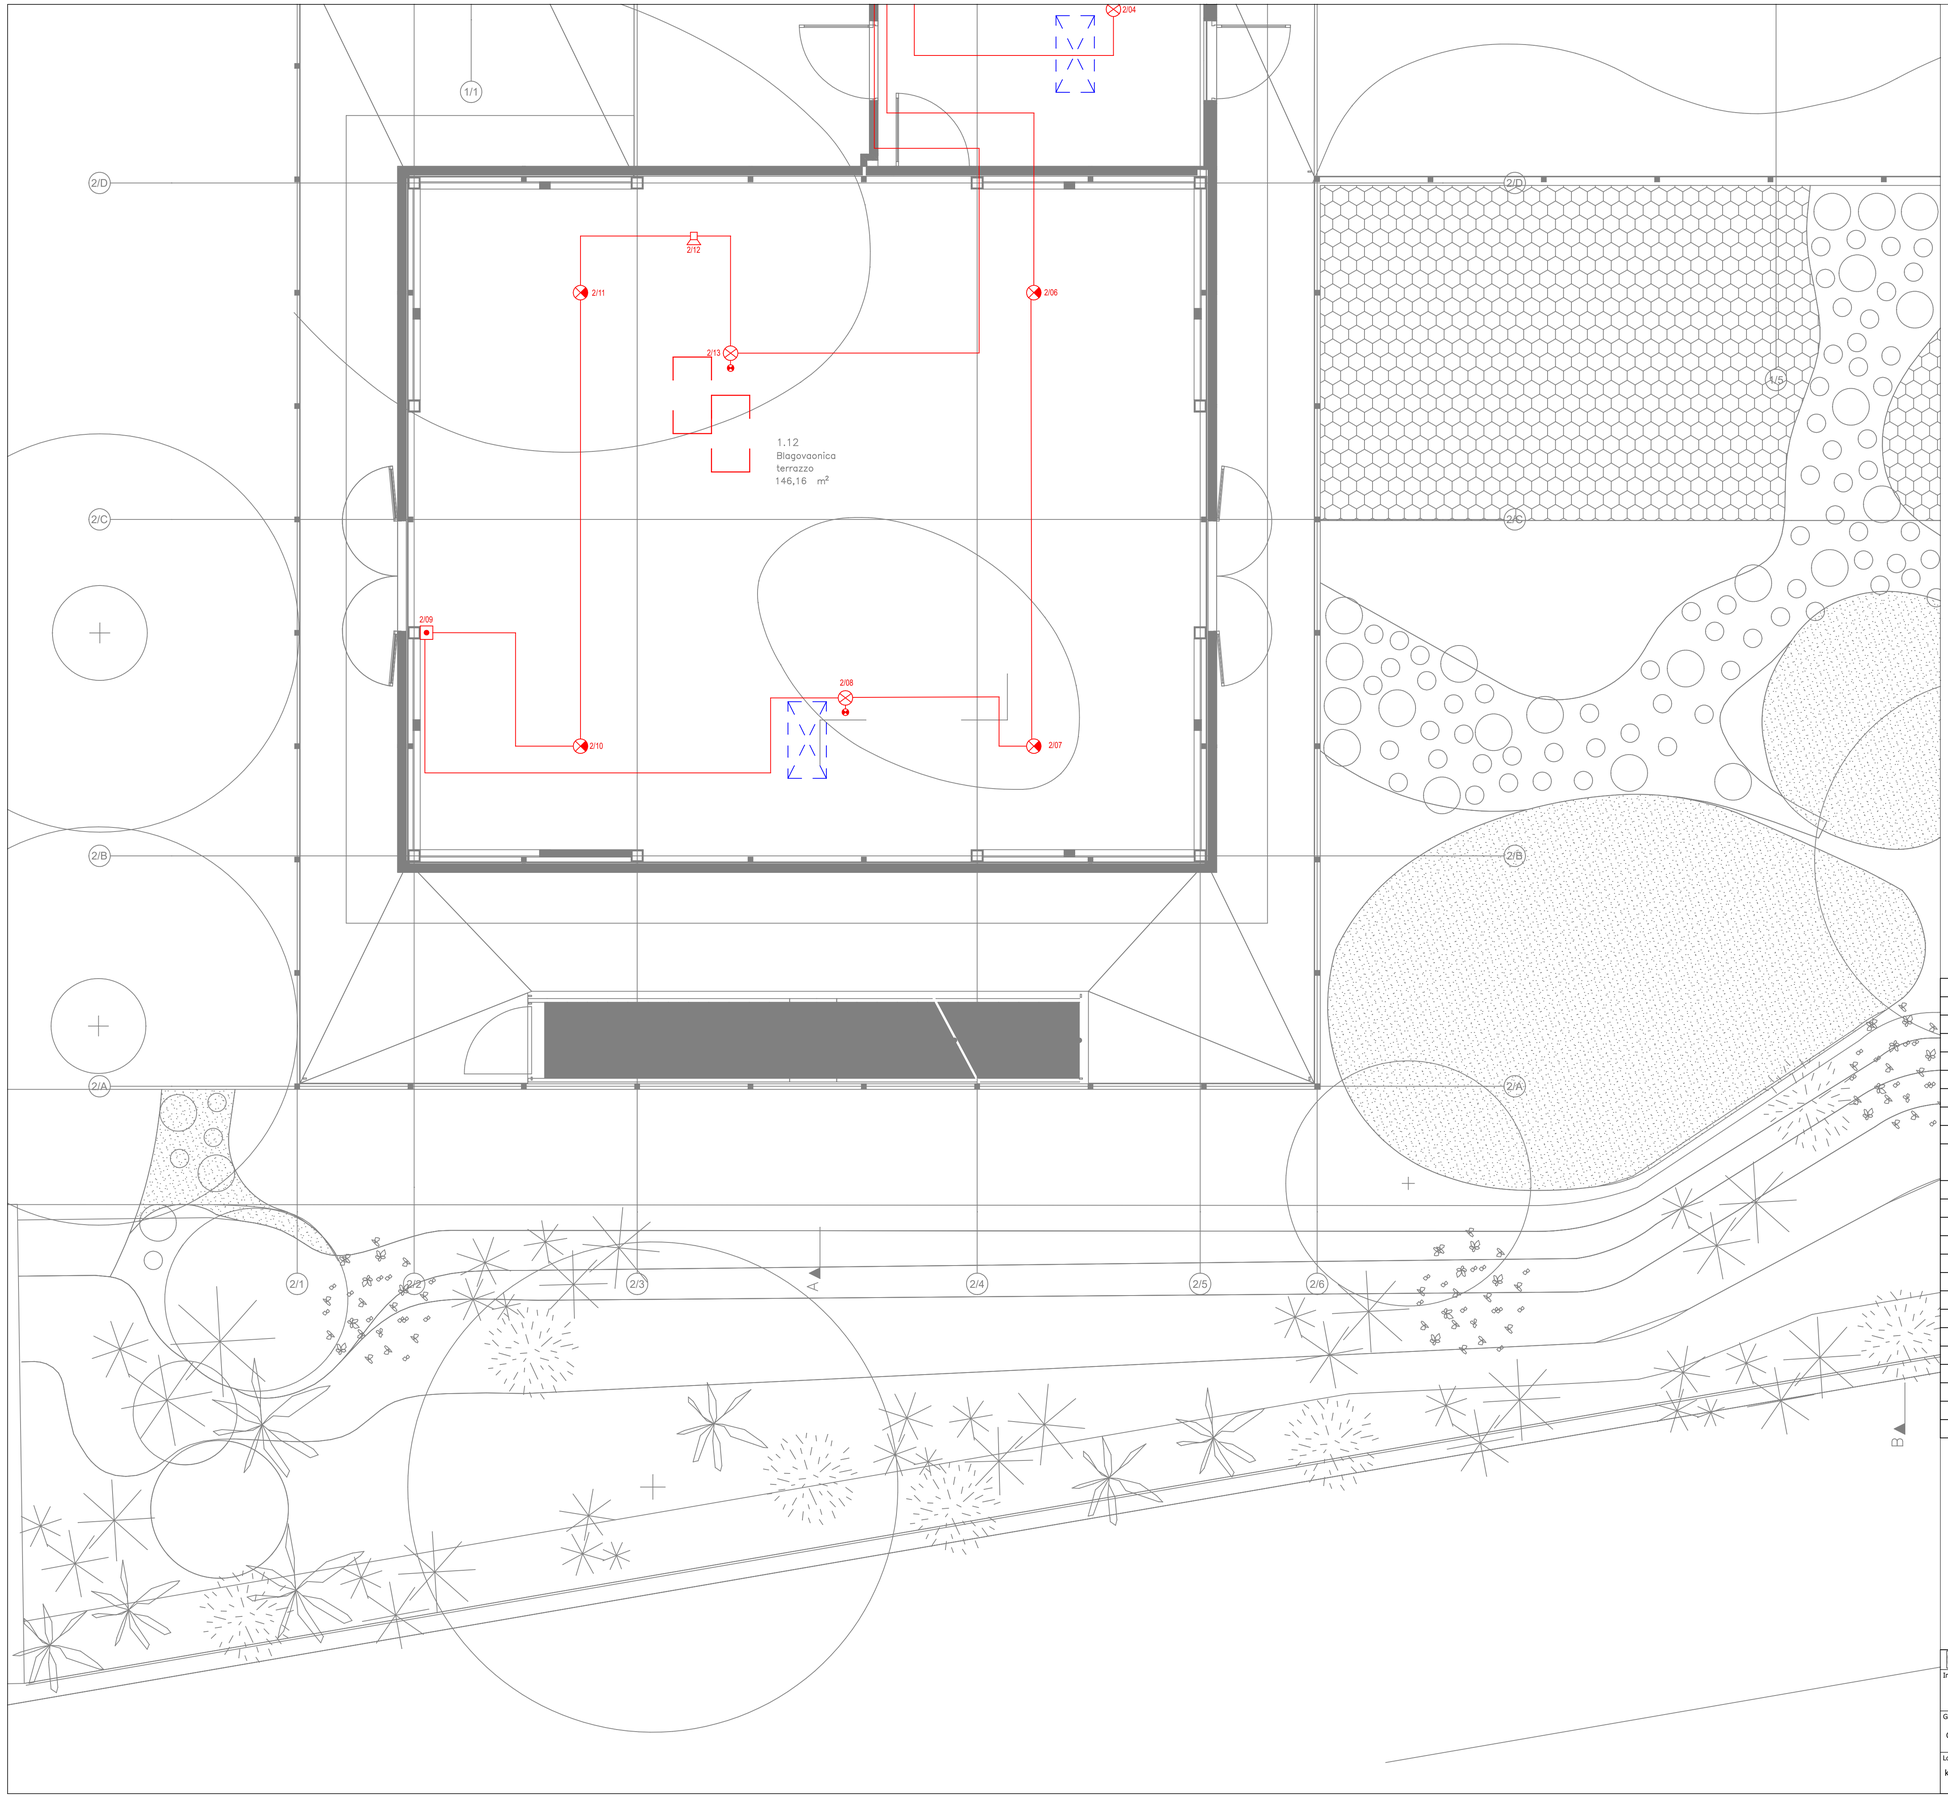


LEGENDA SIMBOLA SUSTAVA VATRODOJAVE	
Simbol	Opis
	Vatrootporni ormar za smještaj vatrodojavne centrale
VDC	Vatrodojavna centrala
PT	Paralelni tablo
	Optički javljač požara
	Termički javljač požara
	Višekriterijski (optičko-termički) javljač požara
	Ručni javljač požara
	Optički javljač požara s paralelnim indikatorom
	Konvencionalni optički javljač požara
	Adresabilna unutarnja sirena
	Konvencionalna vanjska sirena s bljeskalicom
	Paralelni indikator
IP	Podnožje javljača požara s izolatorom petlje
	Revizija u stropu za servis javljača u spuštenom stropu, dim. 40x40 cm
UM	Ulazno-izlazni upravljački modul
	Protupožarno brtvljenje prodora na granici požarnih sektora
	Vertikala
	Vatrodojavni kabel JB-H(St)H 2x2x0,8 mm
	Vatrodojavni kabel JEB-H(st)H FE180/E30 2x2x0,8 mm²
	Instalacijski kabel NHXH (E30) 3x1,5 mm²
	Kabel UTP Cat.6 4x2xAWG
	Termoosjetljivi kabel za detekciju požara (68°C)

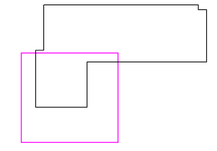


VUKUŠIĆ PROJEKTI d.o.o. ZA GRADITELJSTVO, TRGOVINU I USLUGE, Marina Getaldića 5, 10 410 Velika Gorica, vukusic.projekti@gmail.com

Investitor: GRAD OMIŠ (OIB: 49299622160) Trg kralja Tomislava 5/1, 21310 Omiš	Faza: IZVEDBENI PROJEKT	Projektant: BOJAN VUKUŠIĆ, mag. ing. el.	ZOP: 100
Građevina: ZGRADA CENTRALNOG DJEČJEG VRTIĆA U OMIŠU I JAVNA ZELENA POVRŠINA S DJEČJIM IGRALIŠTEM, PODRUČJE RIBNJAK	Vrsta: ELEKTROTEHNIČKI PROJEKT SUSTAV ZA AUTOMATSKU DOJAVU POŽARA	Suradnici: ANTONIO PAUN, bacc. ing. el. FILIP TEOFILOVIĆ, str. ra. teh. LUKA VRDOLJAK, mag. ing. aedif.	TD: 104-25-VD Datum: rujan 2025. Mjerilo: 1:50
Lokacija: k.č. 3839/14, 3839/16, 3839/17, k.o. Duće	Sadržaj: SUSTAV ZA AUTOMATSKU DOJAVU POŽARA: TLOCRT 1. KATA		List/listova: 3/3 Nacrt broj: 3.

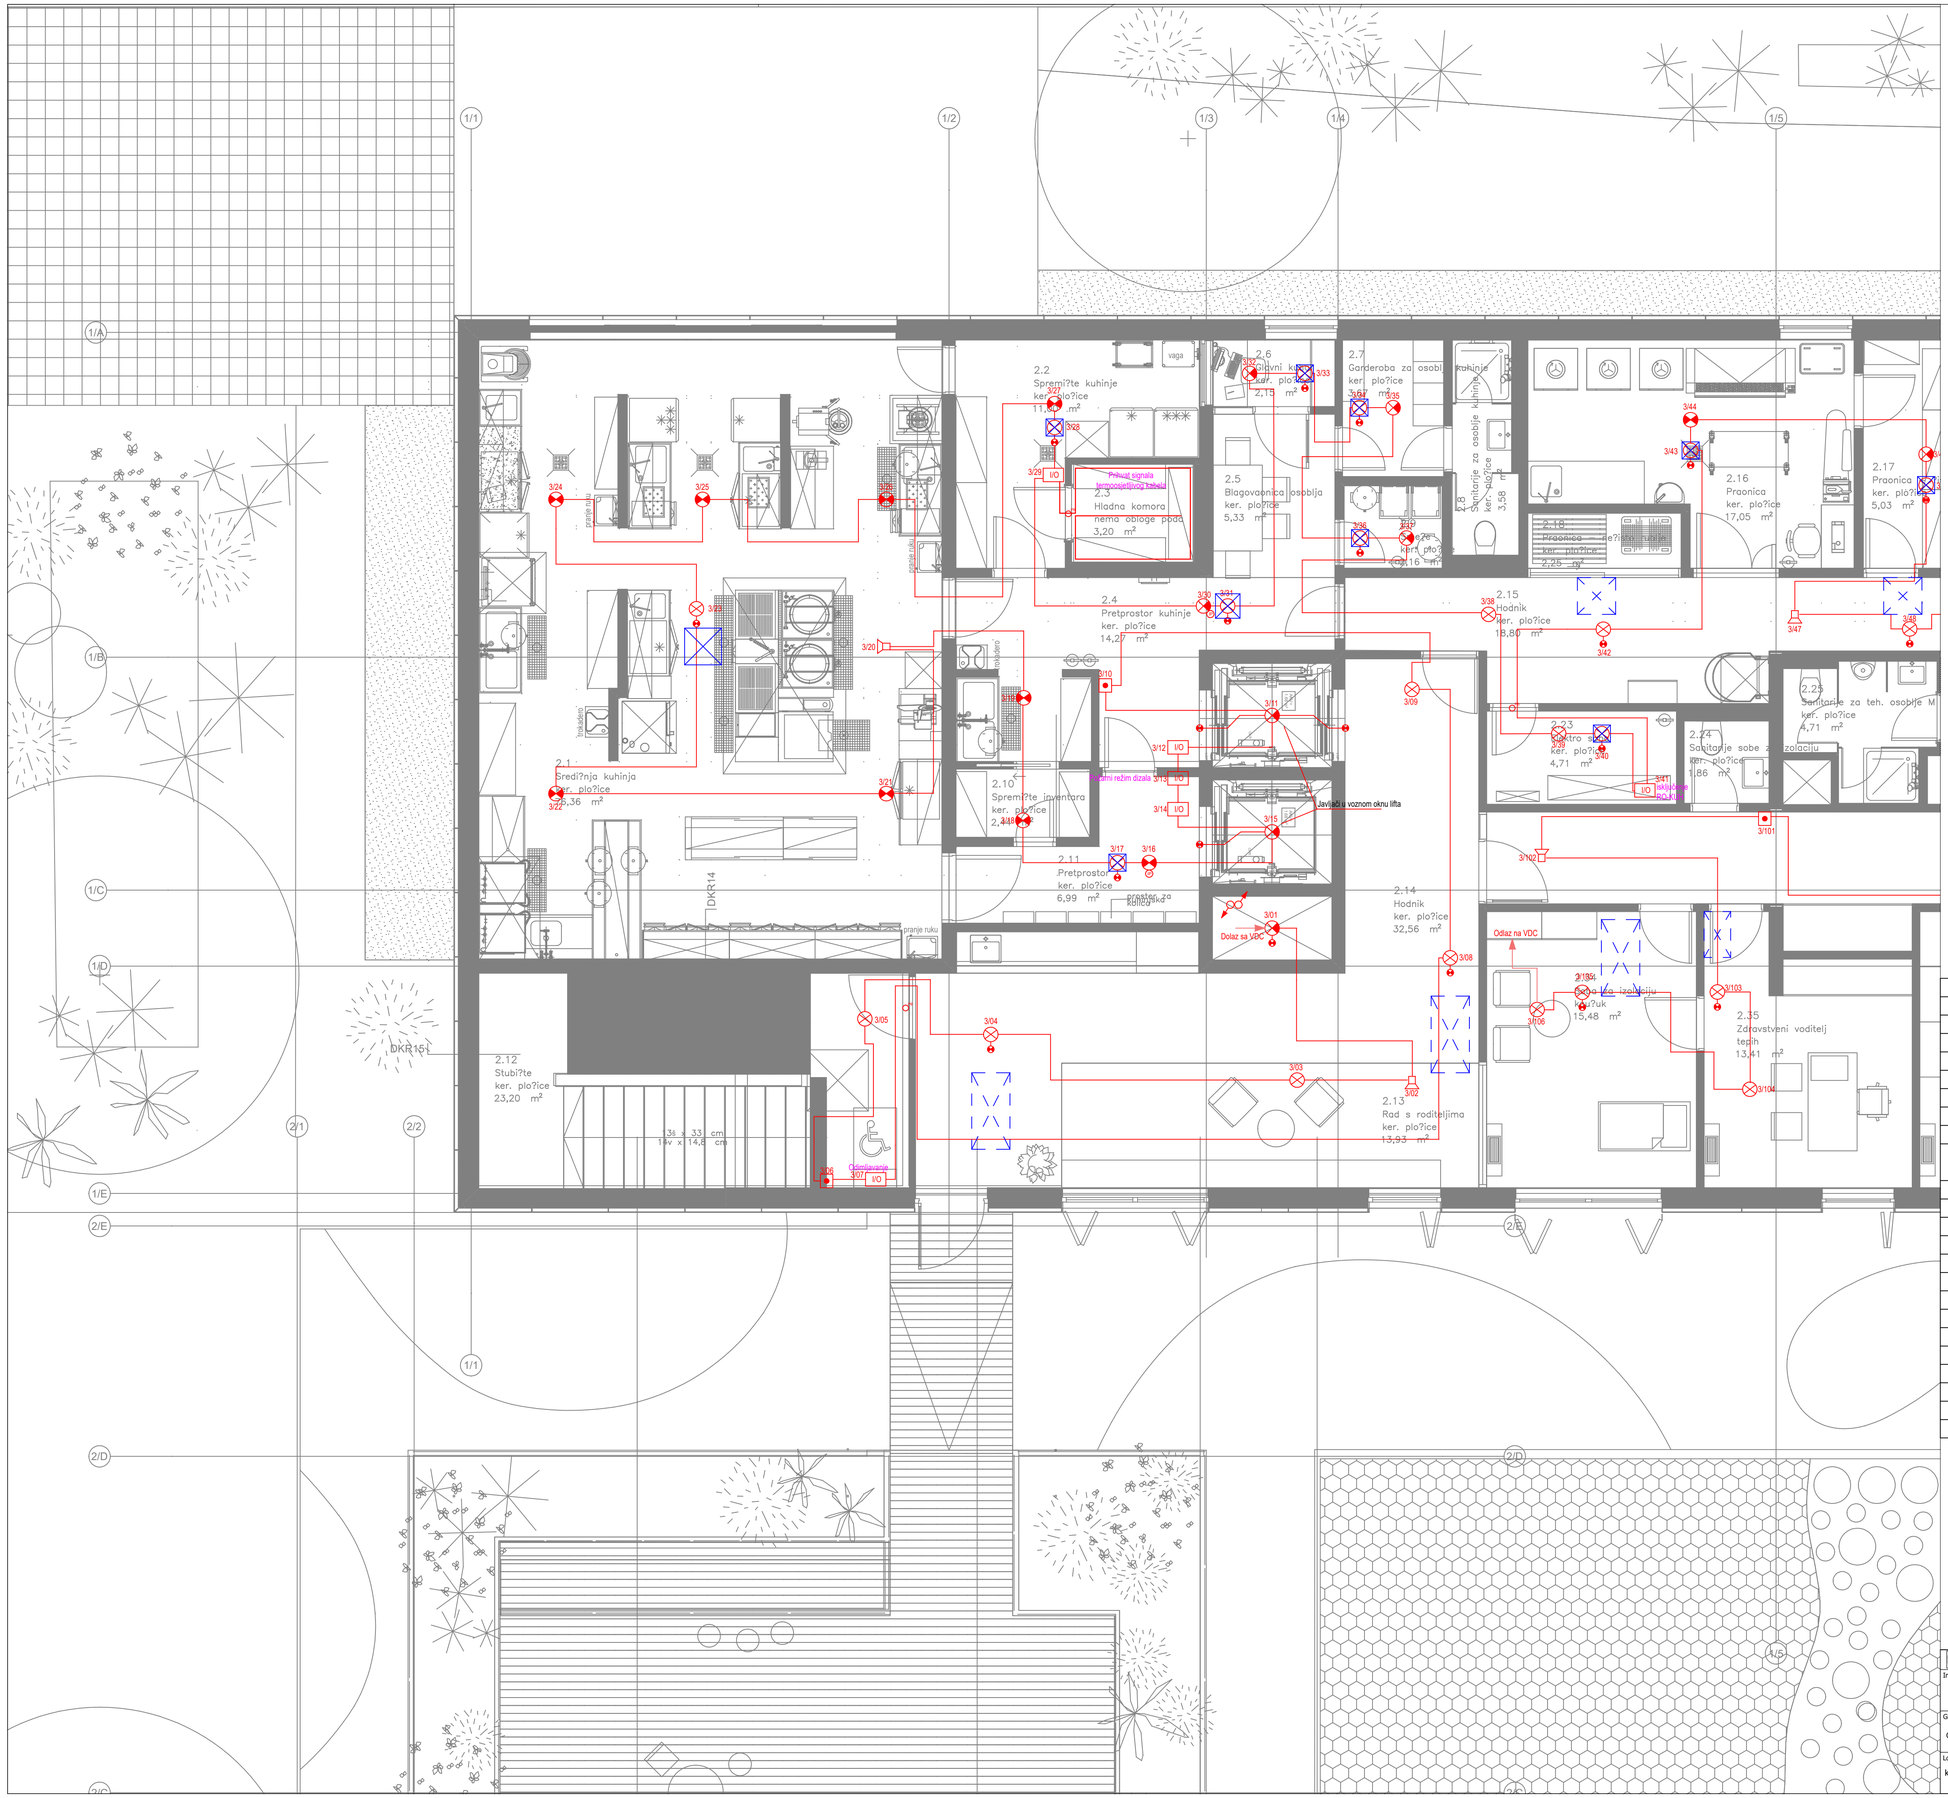


LEGENDA SIMBOLA SUSTAVA VATRODOJAVE	
Simbol	Opis
	Vatrootporni ormar za smještaj vatrodojavne centrale
VDC	Vatrodojavna centrala
PT	Paralelni tablo
	Optički javljač požara
	Termički javljač požara
	Višekriterijski (optičko-termički) javljač požara
	Ručni javljač požara
	Optički javljač požara s paralelnim indikatorom
	Konvencionalni optički javljač požara
	Adresabilna unutarnja sirena
	Konvencionalna vanjska sirena s bljeskalicom
	Paralelni indikator
I/O	Podnožje javljača požara s izolatorom petlje
	Revizija u stropu za servis javljača u spuštenom stropu, dim. 40x40 cm
I/O	Ulazno-izlazni upravljački modul
	Protupožarno brtvljenje prodora na granici požarnih sektora
	Vertikala
	Vatrodojavni kabel JB-H(St)H 2x2x0,8 mm
	Vatrodojavni kabel JEB-H(st)H FE180/E30 2x2x0,8 mm²
	Instalacijski kabel NHXH (E30) 3x1,5 mm²
	Kabel UTP Cat.6 4x2xAWG
	Termoosjetljivi kabel za detekciju požara (68°C)

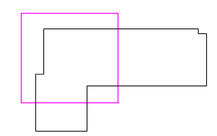


VUKUŠIĆ PROJEKTI d.o.o. ZA GRADITELJSTVO, TRGOVINU I USLUGE, Marina Getaldića 5, 10 410 Velika Gorica, vukusic.projekti@gmail.com

Investitor: GRAD OMIŠ (OIB: 49299622160) Trg kralja Tomislava 5/1, 21310 Omiš	Faza: IZVEDBENI PROJEKT	Projektant: BOJAN VUKUŠIĆ, mag. ing. el. Suradnici: ANTONIO PAUN, bacc. ing. el. FILIP TEOFILOVIĆ, str. ra?. teh. LUKA VRDOLJAK, mag. ing. aedif.	ZOP: 100
Građevina: ZGRADA CENTRALNOG DJEČJEG VRTIĆA U OMIŠU I JAVNA ZELENA POVRŠINA S DJEČJIM IGRALIŠTEM, PODRUČJE RIBNJAK	Vrsta: ELEKTROTEHNIČKI PROJEKT SUSTAV ZA AUTOMATSKU DOJAVU POŽARA		TD: 104-25-VD
Lokacija: k.č. 3839/14, 3839/16, 3839/17, k.o. Duće	Sadržaj: SUSTAV ZA AUTOMATSKU DOJAVU POŽARA- TLOCRT 2. KATA		Datum: rujan 2025.
			Mjerilo: 1:50
			List/listova: 1/2
			Nacrt broj: 4.

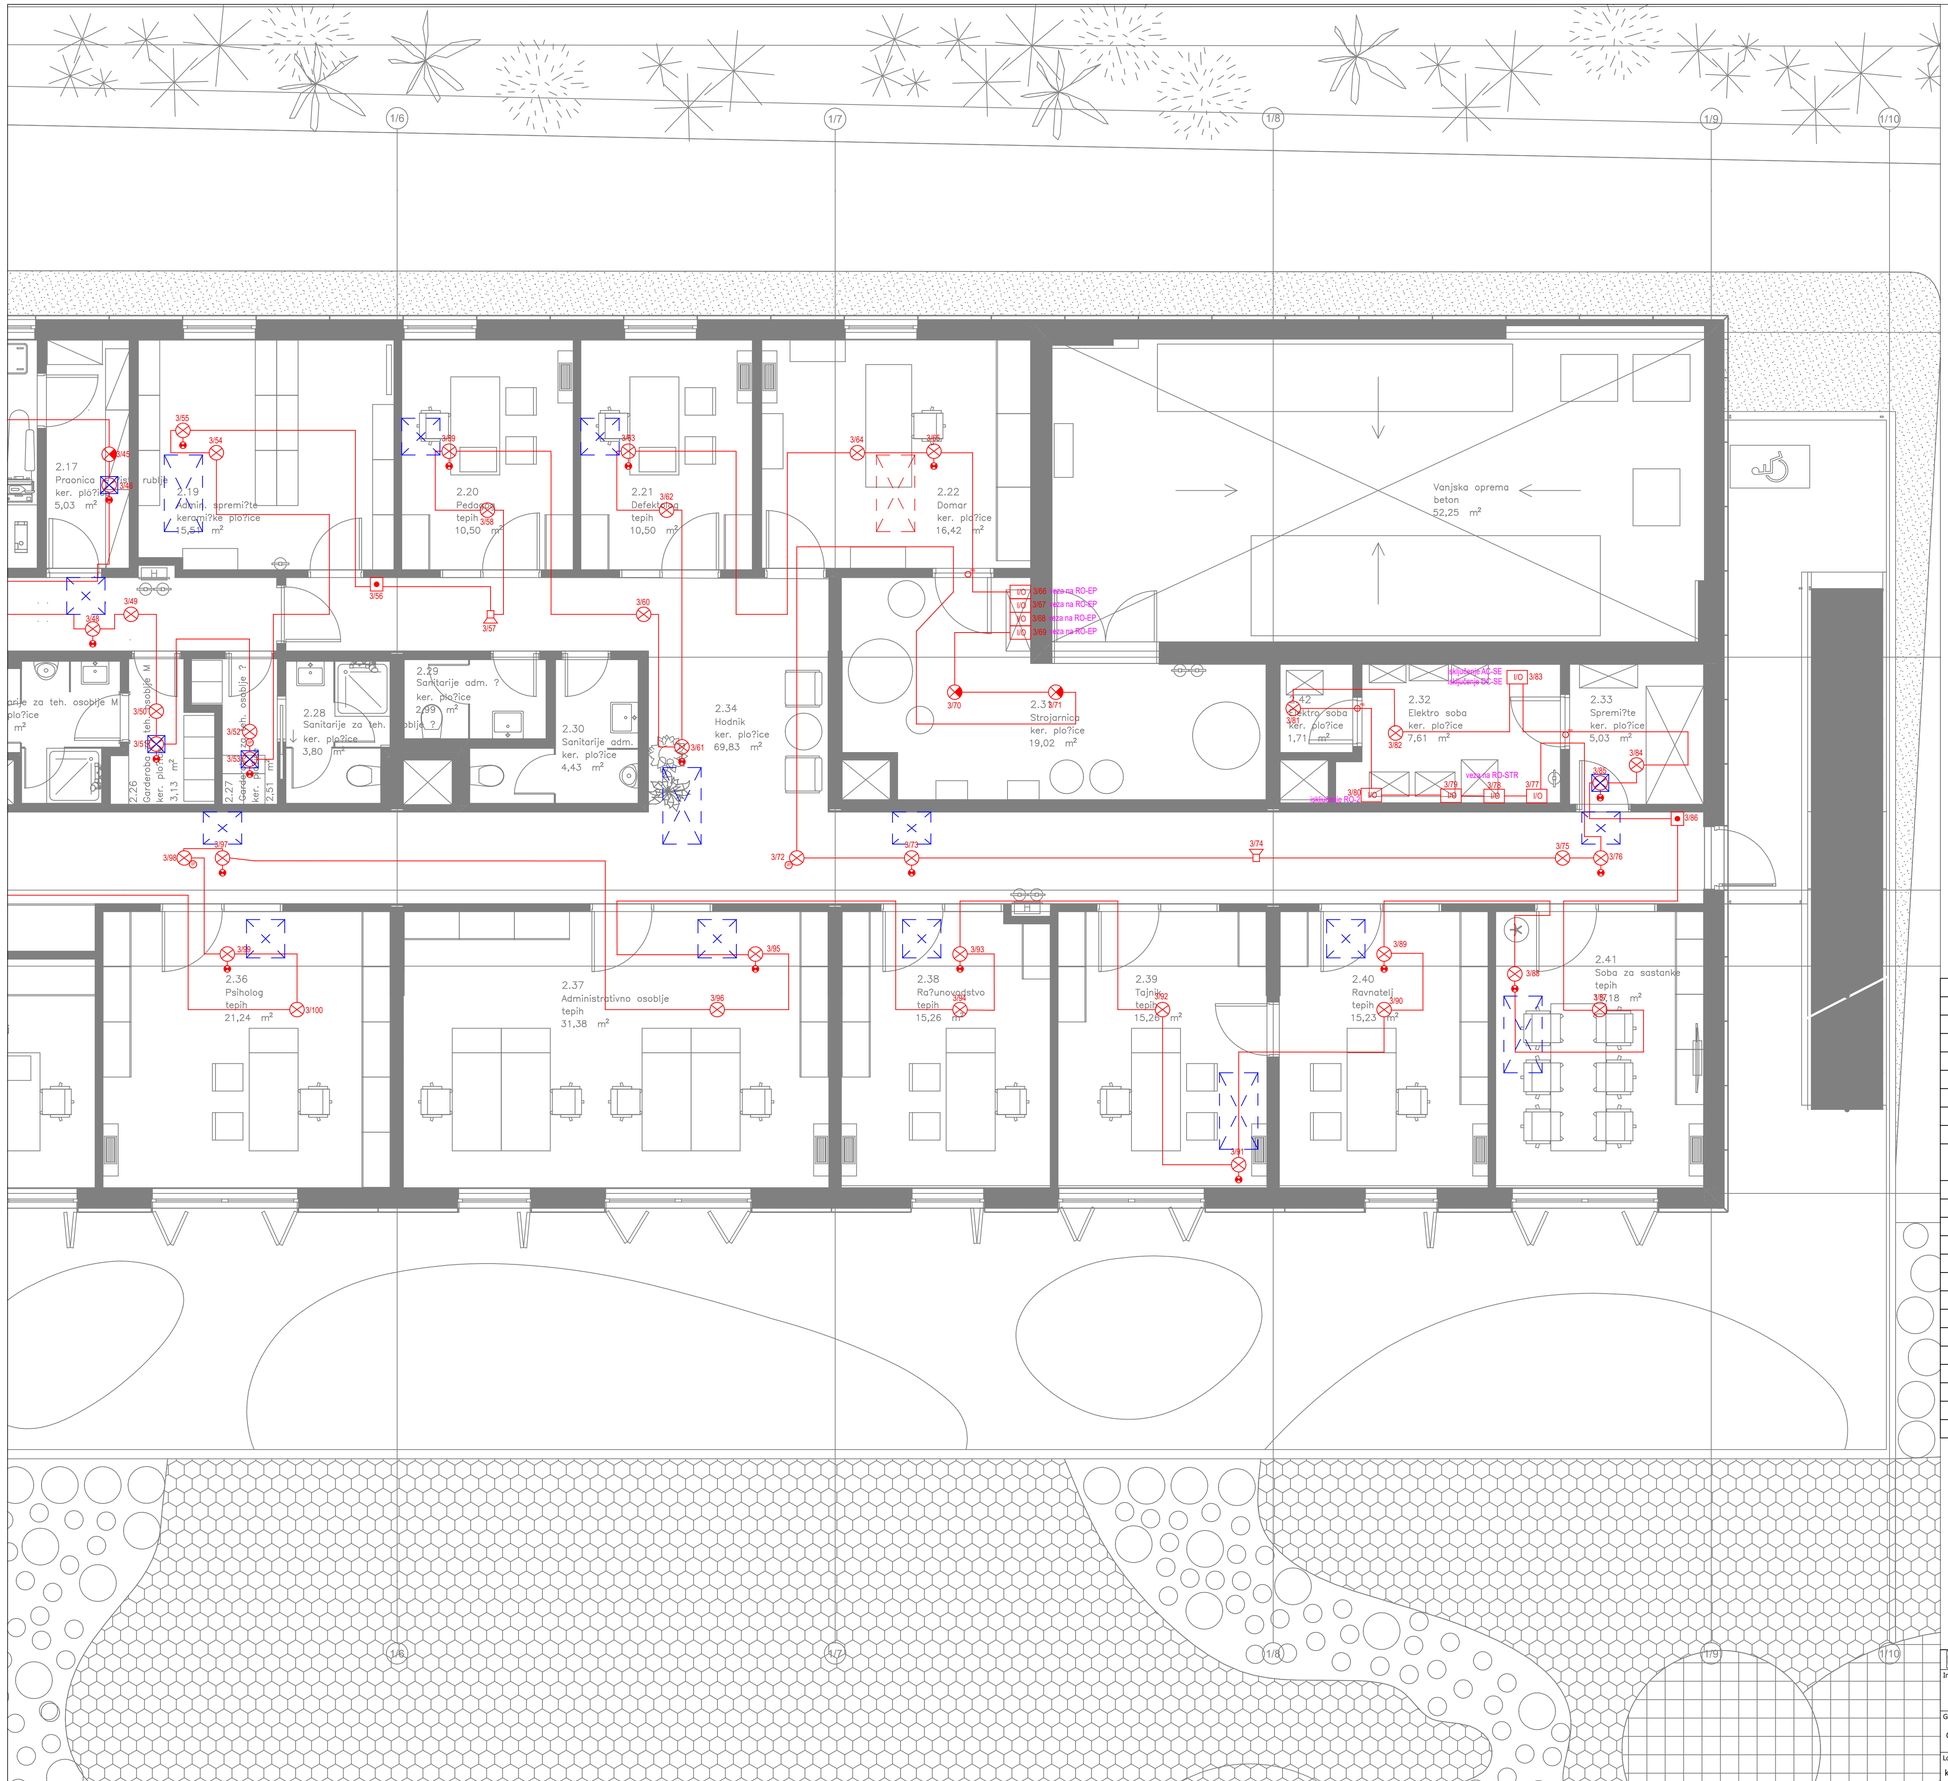


LEGENDA SIMBOLA SUSTAVA VATRODOJAVE	
Simbol	Opis
	Vatrootporni ormar za smještaj vatrodojavne centrale
VDC	Vatrodojavna centrala
PT	Paralelni tablo
	Optički javljač požara
	Termički javljač požara
	Višekriterijski (optičko-termički) javljač požara
	Ručni javljač požara
	Optički javljač požara s paralelnim indikatorom
	Konvencionalni optički javljač požara
	Adresabilna unutarnja sirena
	Konvencionalna vanjska sirena s bljeskalicom
	Paralelni indikator
I/O	Podnožje javljača požara s izolatorom petlje
	Revizija u stropu za servis javljača u spuštenom stropu, dim. 40x40 cm
I/O	Ulazno-izlazni upravljački modul
	Protupožarno brtvljenje prodora na granici požarnih sektora
	Vertikala
	Vatrodojavni kabel JB-H(St)H 2x2x0,8 mm
	Vatrodojavni kabel JEB-H(st)H FE180/E30 2x2x0,8 mm²
	Instalacijski kabel NHXH (E30) 3x1,5 mm²
	Kabel UTP Cat.6 4x2xAWG
	Termoosjetljivi kabel za detekciju požara (68°C)

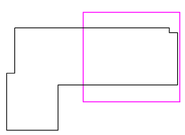

VUKUŠIĆ PROJEKTI d.o.o. ZA GRADITELJSTVO, TRGOVINU I USLUGE, Marina Getaldića 5, 10 410 Velika Gorica, vukusic.projekti@gmail.com

Investitor: GRAD OMIŠ (OIB: 49299622160) Trg kralja Tomislava 5/1, 21310 Omiš	Faza: IZVEDBENI PROJEKT	Projektant: BOJAN VUKUŠIĆ, mag. ing. el.	ZOP: 100
Građevina: ZGRADA CENTRALNOG DJEČJEG VRTIĆA U OMIŠU I JAVNA ZELENA POVRŠINA S DJEČJIM IGRALIŠTEM, PODRUČJE RIBNJAK	Vrsta: ELEKTROTEHNIČKI PROJEKT SUSTAV ZA AUTOMATSKU DOJAVU POŽARA	Suradnici: ANTONIO PAUN, bacc. ing. el. FILIP TEOFILOVIĆ, str. rač. teh. LUKA VRDOLJAK, mag. ing. aedif.	TD: 104-25-VD
Lokacija: k.č. 3839/14, 3839/16, 3839/17, k.o. Duće	Sadržaj: SUSTAV ZA AUTOMATSKU DOJAVU POŽARA: TLOCRT 2. KATA		Datum: rujan 2025.
			Mjerilo: 1:50
			List/listova: 2/2
			Nacrt broj: 4.

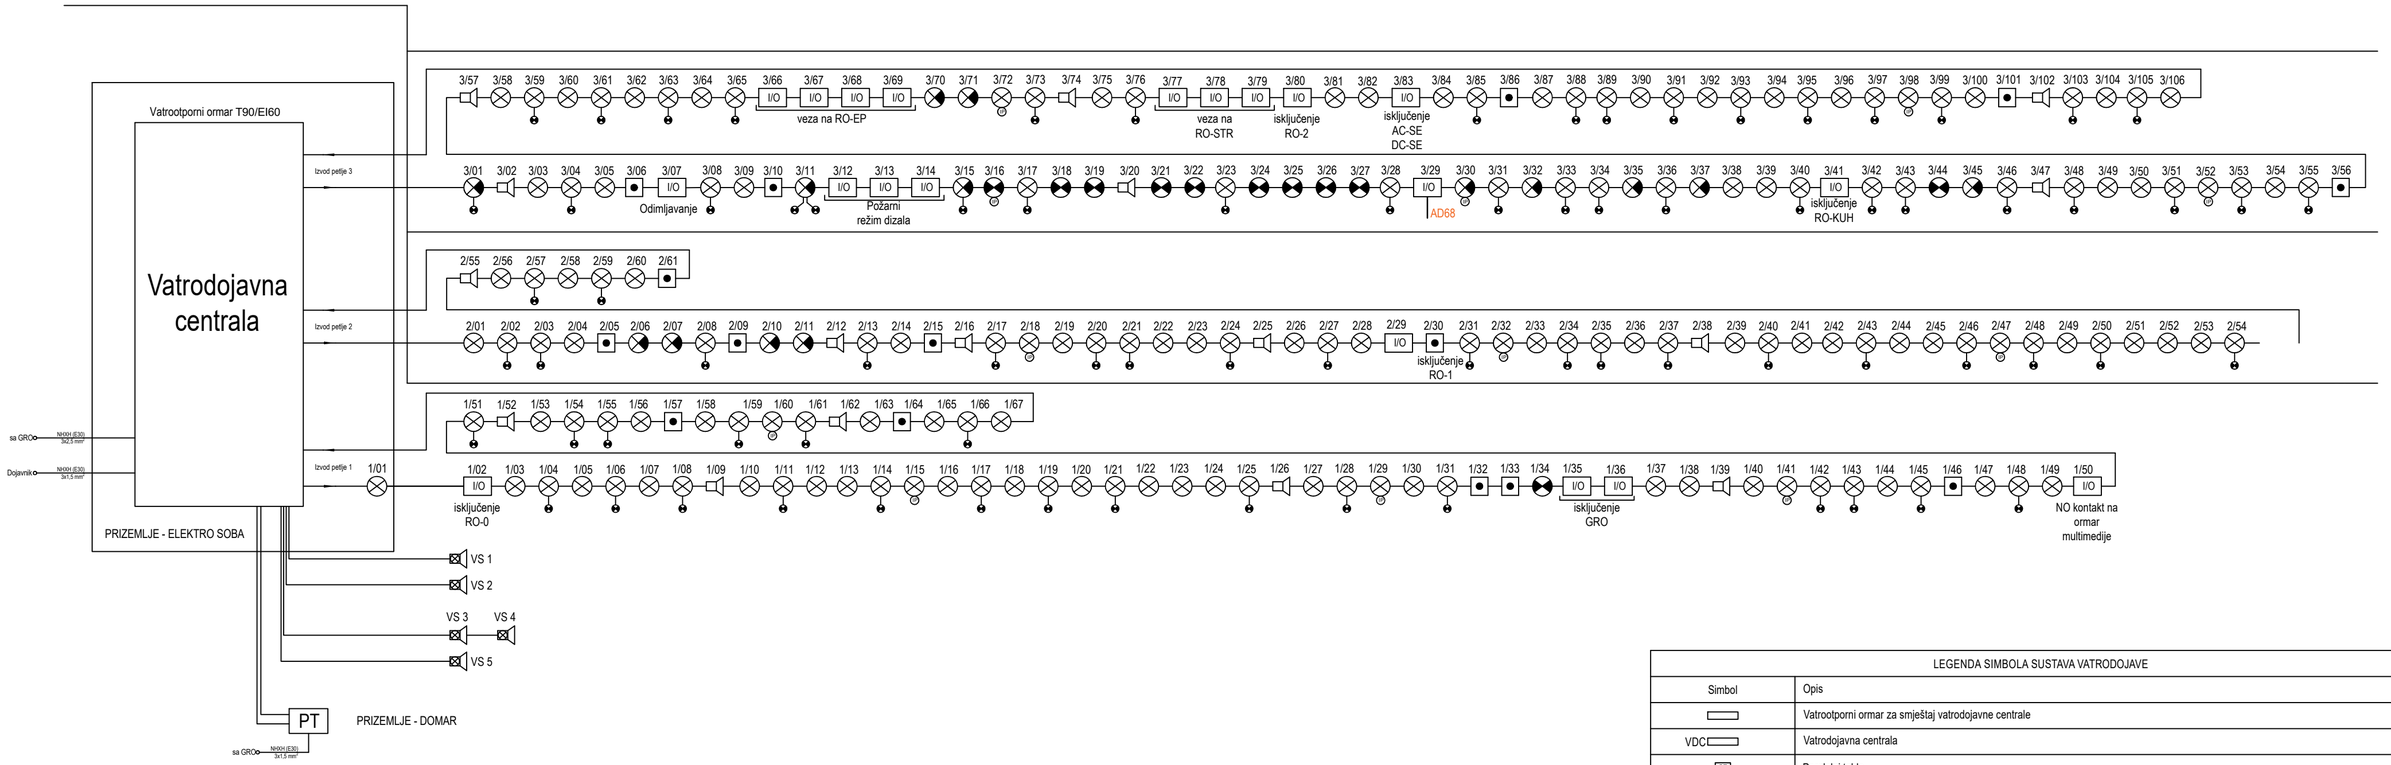

POPIS SIGNALA:

1/02	Isključenje RO-0	3/41	Isključenje RO-KUH
1/35	Isključenje GRO	3/66	Veza na RO-EP
1/36	Isključenje GRO	3/67	Veza na RO-EP
1/50	NO kontakt na ormar multimedije	3/68	Veza na RO-EP
2/29	Isključenje RO-1	3/69	Veza na RO-EP
3/07	Odimljavanje	3/77	Veza na RO-STR
3/12	Požarni režim dizala	3/78	Veza na RO-STR
3/13	Požarni režim dizala	3/79	Veza na RO-STR
3/14	Požarni režim dizala	3/80	Isključenje RO-2
3/29	Prihvat signala termoosjetljivog kabela	3/83	Isključenje AC-SE i DC-SE

LEGENDA SIMBOLA SUSTAVA VATRODOJAVE

Simbol	Opis
	Vatrootporni ormar za smještaj vatrodojavne centrale
VDC	Vatrodojavna centrala
PT	Paralelni tablo
	Optički javljač požara
	Termički javljač požara
	Višekriterijski (optičko-termički) javljač požara
	Ručni javljač požara
	Optički javljač požara s paralelnim indikatorom
	Konvencionalni optički javljač požara
	Adresabilna unutarnja sirena
	Konvencionalna vanjska sirena s bljeskalicom
	Paralelni indikator
IP	Podnožje javljača požara s izolatorom petlje
	Revizija u stropu za servis javljača u spuštenom stropu, dim. 40x40 cm
I/O	Ulazno-izlazni upravljački modul
PB	Protupožarno brtvljenje prodora na granici požarnih sektora
	Vertikala
	Vatrodojavni kabel JB-H(St)H 2x2x0,8 mm
	Vatrodojavni kabel JEB-H(st)H FE180/E30 2x2x0,8 mm^2
	Instalacijski kabel NHXH (E30) 3x1,5 mm^2
	Kabel UTP Cat.6 4x2xAWG
	Termoosjetljivi kabel za detekciju požara (68°C)

VUKUŠIĆ PROJEKTI d.o.o. ZA GRADITELJSTVO, TRGOVINU I USLUGE, Marina Getaldića 5, 10 410 Velika Gorica, vukusic.projekti@gmail.com

Investitor: GRAD OMIŠ (OIB: 49299622160) Trg kralja Tomislava 5/1, 21310 Omiš	Faza: IZVEDBENI PROJEKT	Projektant: BOJAN VUKUŠIĆ, mag. ing. el. Suradnici: ANTONIO PAUN, bacc. ing. el. FILIP TEOFILOVIĆ, str. rač. teh. LUKA VRDOLJAK, mag. ing. aedif.	ZOP: 100
Građevina: ZGRADA CENTRALNOG DJEČJEG VRTIĆA U OMIŠU I JAVNA ZELENA POVRŠINA S DJEČJIM IGRALIŠTEM, PODRUČJE RIBNJAK	Vrsta: ELEKTROTEHNIČKI PROJEKT SUSTAV ZA AUTOMATSKU DOJAVU POŽARA		TD: 104-25-VD
Lokacija: k.č. 3839/14, 3839/16, 3839/17, k.o. Duće	Sadržaj: BLOK SHEMA SUSTAVA ZA AUTOMATSKU DOJAVU POŽARA		Datum: rujan 2025.
			Mjerilo: -
			List/listova: 1/1
			Nacrt broj: 5.

STRANICA ZA OVJERU SLUŽBENIH TIJELA