


| | |
|--------------------------|---|
| Broj: | 52/09 |
| Investitor: | OMIŠ, TRG KRALJE TOMISLAVA 5 |
| Lokalitet: | K.O. OMIŠ, PUNTA D.L. 8, D.L. 9, D.L. 22 |
| Predmet: | POSEBNA GEODETSKA POBLOGA |
| Mjerilo: | 1 : 1000 |
| Izradio: | Petar Čorić, geodet |
| Pregledao i ovjerava: | |
| Datum: | 15.10.2009.god. |

KAZALO:
 ————— katastarske stonje
 ————— topografsko stonje
 oooooo ————— katastarska numeracija parcela

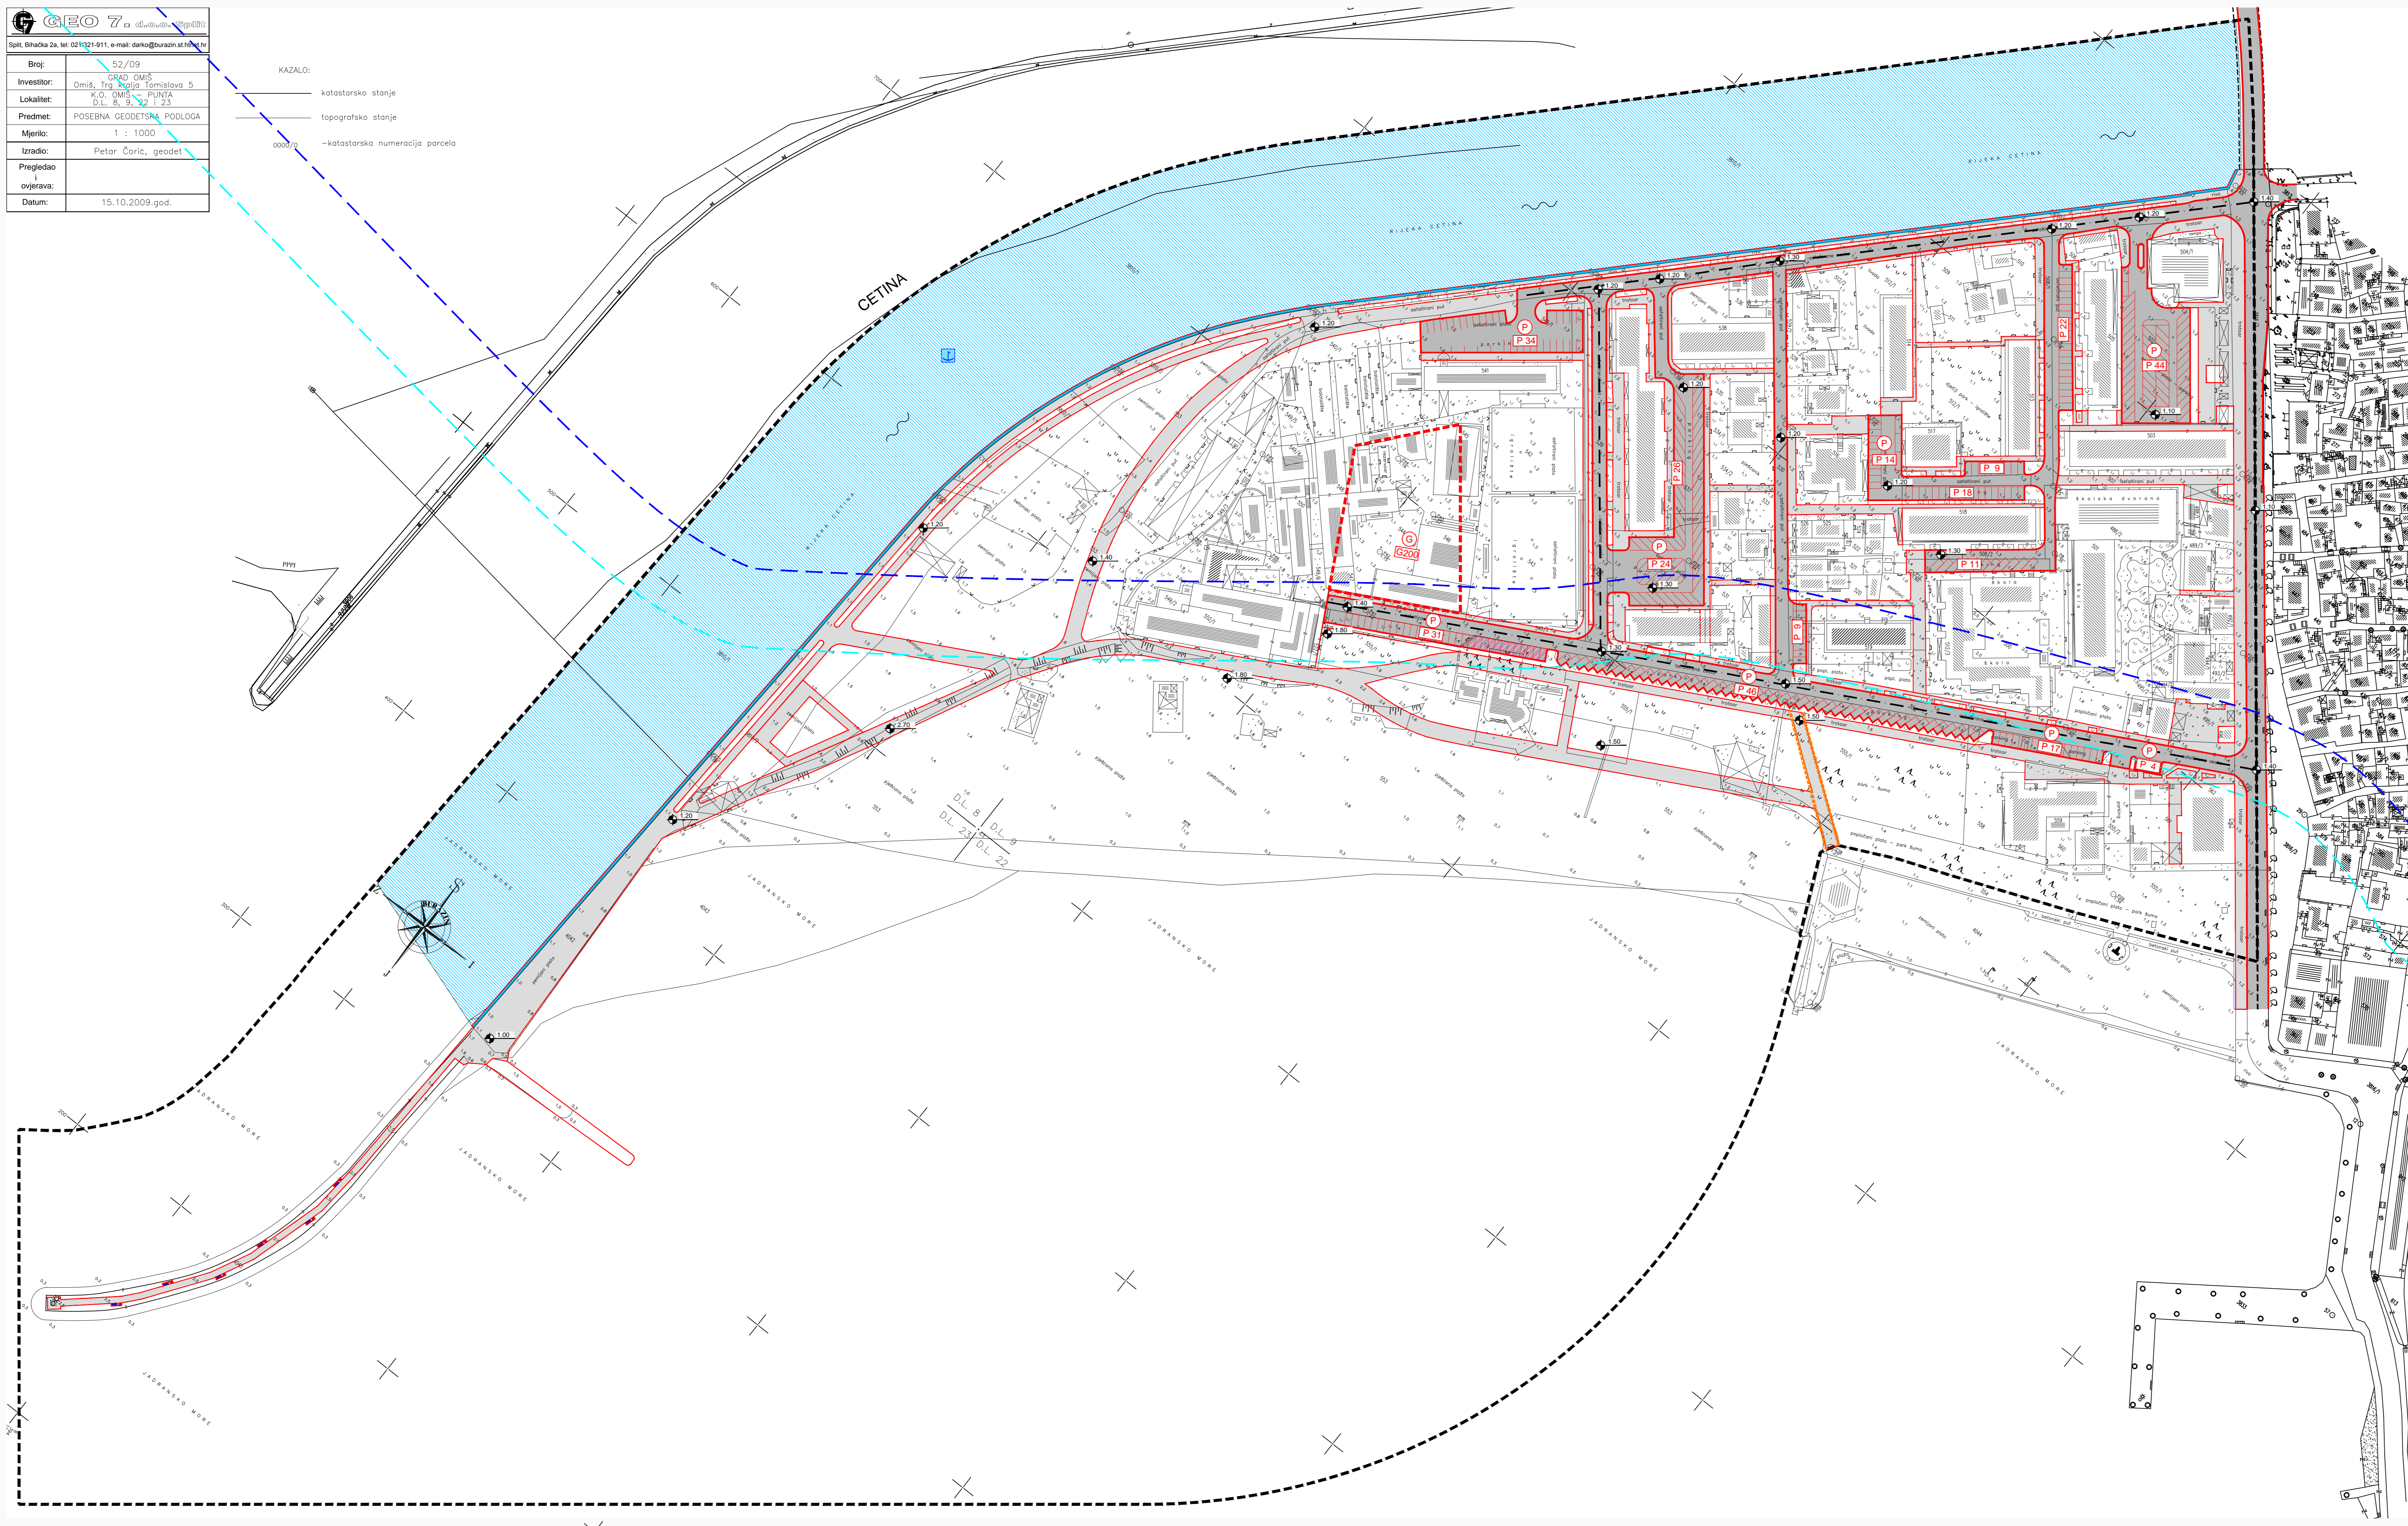

IZMJENE I DOPUNE URBANISTIČKOG PLANA UREĐENJA **PUNTA**

2. PROMETNA, ULIČNA I KOMUNALNA INFRASTRUKTURNA MREŽA

2.a PROMETNA I ULIČNA MREŽA

- GRANICE**
- OBLIHVAT URBANISTIČKOG PLANA UREĐENJA
 - POJAS KOPNA 70 m OD OBLATNE CRTE
 - POJAS KOPNA 100 m OD OBLATNE CRTE
- PROMETNE POVRŠINE
CESTOVNI PROMET**
- GLAVNA ULICA
 - SABIRNE ULICE
 - OSTALE ULICE
 - MOGLI KOJNI PRIJAZ ZA LUKU OMIŠ
 - PIJEŠAČKE ULICE I POVRŠINE
 - ORIJENTACIJSKI POLOŽAJ GARAJE
 - JAVNO PARKIRALIŠTE
 - PARKIRALIŠTE UZ OBEZVEDNO UREĐENJE VRIJEDNOG DRVEĆA
 - BROJ PARKIRALIŠNIH MJESTA
 - ORIJENTACIJSKE KOTE NIVELETE
- POMORSKI PROMET**
- LUKA OTVORENA ZA JAVNI PROMET (županijskog značaja (bazen ulice Cetine))

URBOS
 BIRU ZA PROJEKTOVANJE I ARHITEKTURNE
 UPOSREDOVANJE I ZAŠTITU OBLASTI
 d.o.o. SPLIT, Karamunova 11

Broj elaborata: **647/14**

PRIJEDLOG PLANA kolovoz, 2015.

| | |
|--|--|
| Zupanje: | SPLITSKO DALMATINSKA OMIŠ |
| Grad: | OMIŠ |
| Naziv prostornog plana: | IZMJENE I DOPUNE URBANISTIČKOG PLANA UREĐENJA PUNTA |
| Naziv kartografskog prikaza: | PROMETNA, ULIČNA I KOMUNALNA INFRASTRUKTURNA MREŽA |
| Broj kartografskog prikaza: | 2.a |
| Mjerilo kartografskog prikaza: | 1:1000 |
| Odluka o izradi i dopune i dopune urbanističkog plana uređenja PUNTA, Omiš (službeno glasilo): | Odluka predstavničkog tijela o donošenju plana (službeno glasilo): |
| "Službeni glasnik grada Omiša", broj 04/14 | |
| Javna rasprava (datum objave): | Javni uvidi održani: od: do: |
| Početnik ljeta odgovornog za provođenje javne rasprave: | Odgovorna osoba za provođenje javne rasprave: NENKO MIHAIĆ, ing. grad. |
| Suglasnost na otkaz prema članku 108. Zakona o prostornom uređenju i gradnji ("Narodne novine" br. 153/13) broj suglasnosti: A1444 | Op. br.: |
| Priznata osoba/tijelo koje je izradilo plan: | URBOS d.o.o. SPLIT Biro za prostorno planiranje, urbanizam i zaštitu okoliša |
| Početnik pravne osobe/tijela koje je izradilo plan: | Odgovorna osoba: GORDANA RADMAN, dipl. ing. arh. |
| Odgovorni voditelj: | GORDANA RADMAN, dipl. ing. arh. |
| Stručni tim u izradi plana: | 1. GORDANA RADMAN, dipl. ing. arh. 6. IVANA BUBIĆ, univ. spec. oec. 7. ANJELIKA MIROVIĆ, stud. oec. 2. MARIJA KAVRINIĆ, dipl. oec. 3. JELENA BOROVIĆ, mag. ing. arh. 8. ANA PASTUŠIĆ, mag. ing. arh. 4. JARISLA RADIĆ, ing. ing. grad. 9. 5. Željko ZORAN RADMAN, prof. polit. 10. |
| Početnik predstavničkog tijela: | Prisiljenih predstavničkog tijela: |
| Imenovanje ovog prostornog plana s izvornikom: (ime, prezime i prezime) | Početnik nadležnog tijela: |