GEO 7 d.o.o. Split
Split, Bihaćka 2a, tel. 021/321-911, e-mail: darko@bursoin.st.htnet.hr

Broj:	52/09
Investitor:	GRAD OMIŠ Omiš, Trg Kneja Tomislava 5
Lokalitet:	K.O. OMIŠ - PUNTA D.L. 8, 9, 22 i 23
Predmet:	POSEBNA GEODETSKA PODLOGA
Mjerilo:	1 : 1000
Izradio:	Petar Čorić, geodet
Pregledao i ovjerava:	
Datum:	15.10.2009.god.

KAZALO:
katastarsko stanje
topografsko stanje
000/0 – katastarska numeracija parcela

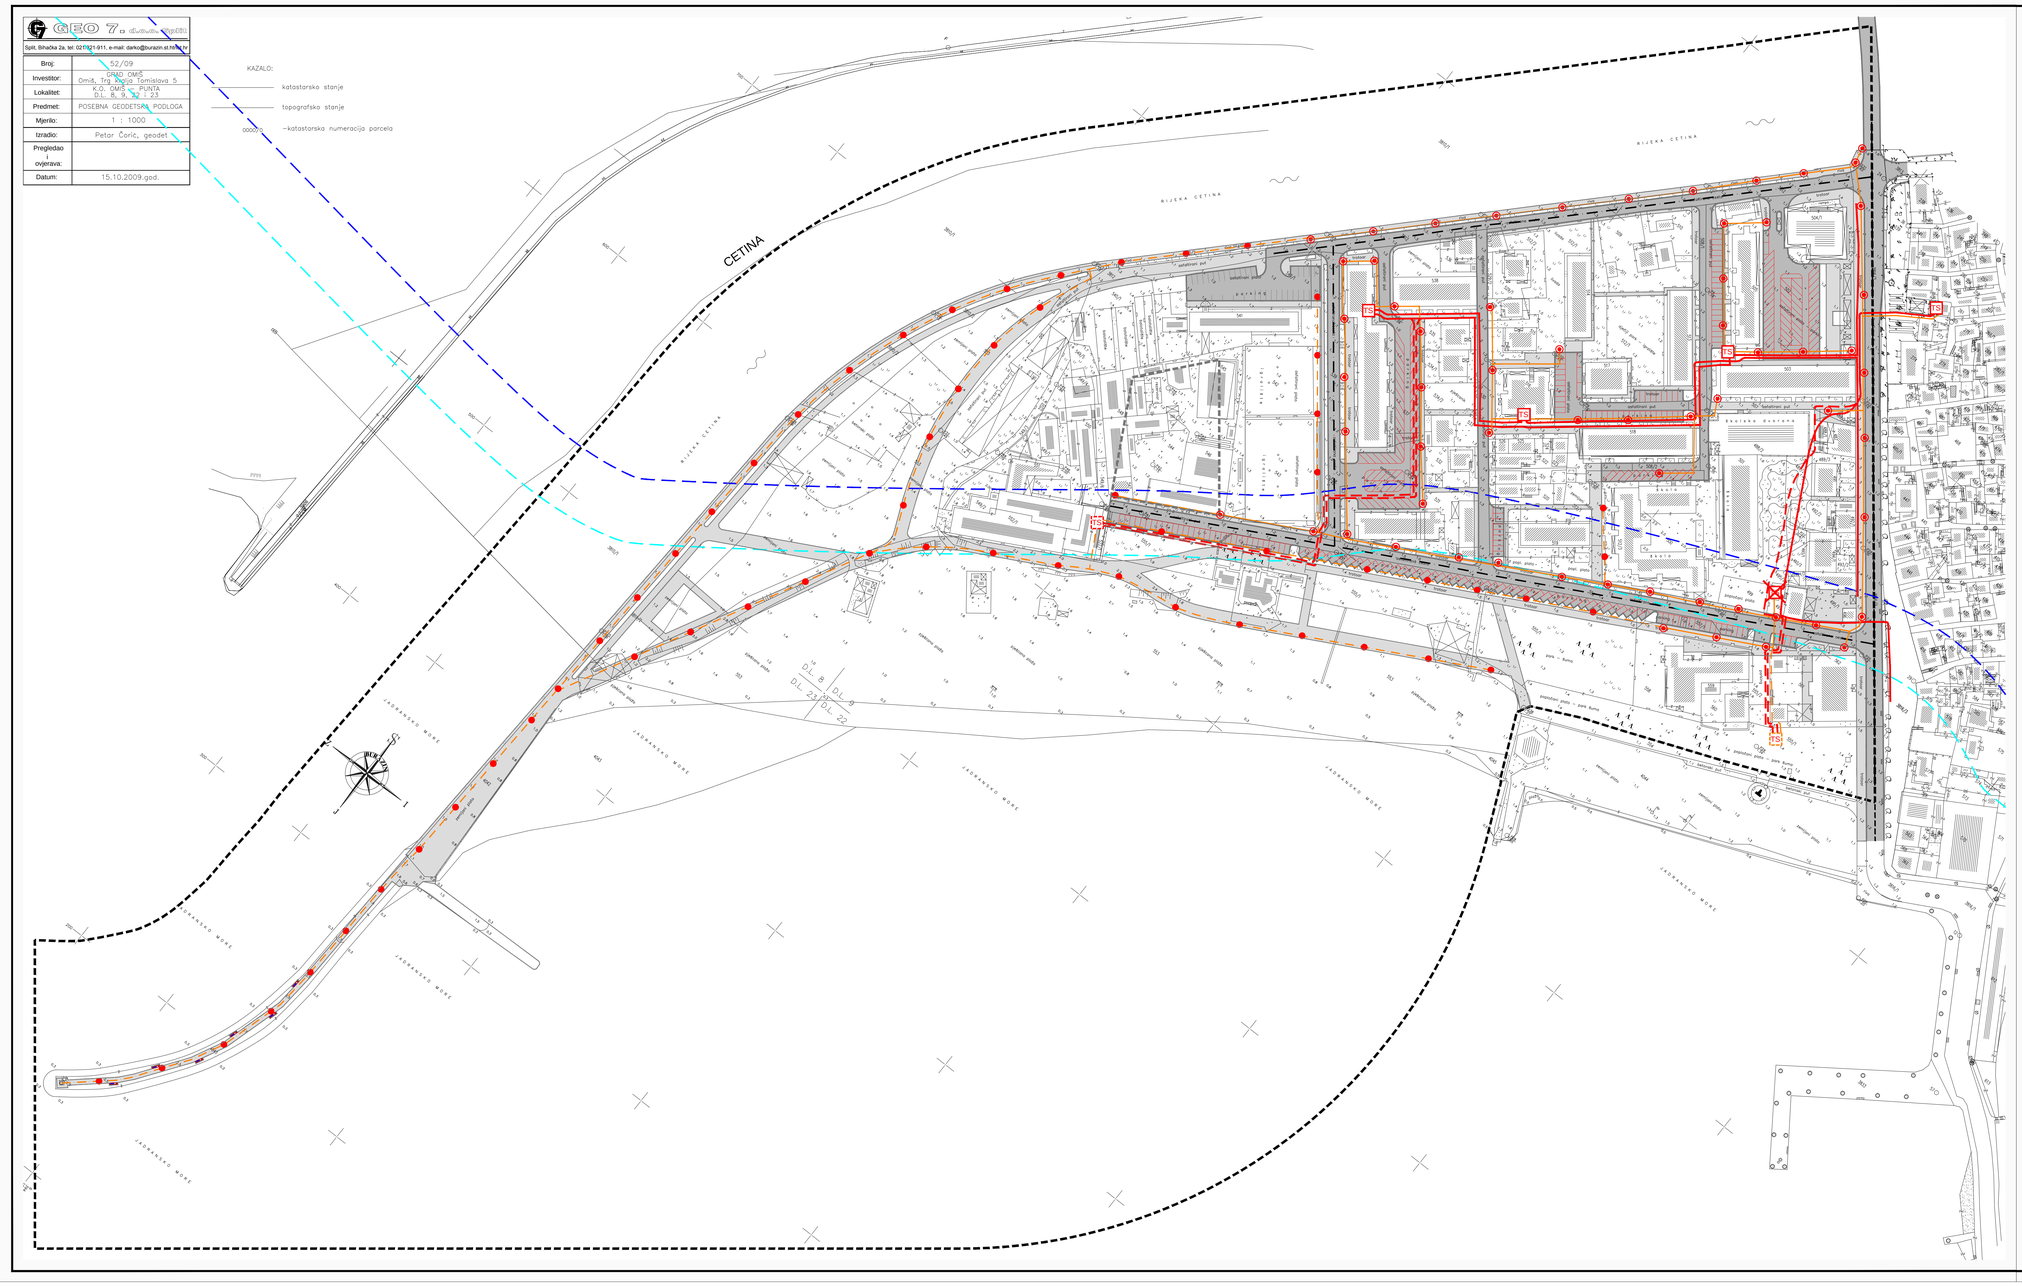

IZMJENE I DOPUNE
URBANISTIČKOG PLANA UREĐENJA
PUNTA

2. PROMETNA, ULIČNA I KOMUNALNA INFRASTRUKTURNA MREŽA

2.b ELEKTROENERGETSKA MREŽA

GRANICE
- OBUHVAT URBANISTIČKOG PLANA UREĐENJA
- POJAS KOPNA 70 m OD OBALNE CRTE
- POJAS KOPNA 100 m OD OBALNE CRTE

ELEKTROENERGETIKA

post.	plan.	
		KB 10(20) kV
		KABEL JAVNE RASVJETE
TS	TS	TS 10-20/0,4 kV
		TS 10-20/0,4 kV -PREMJEŠTA SE
	TS	TS 10-20/0,4 kV -PODZEMNA
		JAVNA RASVJETA

PROMET
PROMETNE POVRŠINE
- GLAVNA ULICA
- SABIRNE ULICE
- OSTALE ULICE
- PJEŠAČKE ULICE I POVRŠINE
- ORIJENTACIJSKI POLOŽAJ GARAŽE
- JAVNO PARKIRALIŠTE

0 5 10 m 50 m

URBOS
BIRO ZA PROSTORNO PLANIRANJE, URBANIZAM I ZAŠTITU OKOLIŠA
d.o.o. SPLIT, Karamanova 11

Broj elaborata: **647/14**

PRIJEDLOG PLANA kolovoz, 2015.

Županija:	SPLITSKO DALMATINSKA
Grad:	OMIŠ
Naziv prostornog plana:	IZMJENE I DOPUNE URBANISTIČKOG PLANA UREĐENJA PUNTA
Naziv kartografskog prikaza:	PROMETNA, ULIČNA I KOMUNALNA INFRASTRUKTURNA MREŽA ELEKTROENERGETSKA MREŽA
Broj kartografskog prikaza: 2.b	Mjerilo kartografskog prikaza: 1:1000
Odluka o izradi: Izmjena i dopuna urbanističkog plana uređenja PUNTA, Omiš (službeno glasilo): "Službeni glasnik grada Omiša", broj 04/14.	Odluka predstavničkog tijela o donošenju plana: (službeno glasilo):
Javna rasprava (datum objave):	Javni uvid održan: od: do:
Pečat tijela odgovornog za provođenje javne rasprave:	Odgovorna osoba za provođenje javne rasprave: NENO MIMICA, ing. građ.
Suglasnost na plan prema članku 108. Zakona o prostornom uređenju i gradnji ("Narodne novine" br.153/13) broj suglasnosti klasa: Ur. br.:	
Pravna osoba/tijelo koje je izradilo plan:	URBOS doo SPLIT Biro za prostorno planiranje, urbanizam i zaštitu okoliša
Pečat pravne osobe/tijela koje je izradilo plan:	Odgovorna osoba: GORDANA RADMAN, dipl. ing. arh.
Odgovorni voditelj: GORDANA RADMAN, dipl. ing. arh.	
Stručni tim u izradi plana: 1. GORDANA RADMAN, dipl. ing. arh. 2. MAJA MADIRACA, dipl. oec. 3. JELENA BOROTA, mag. ing. arh. 4. LARISA BAČIĆ, dipl. ing. građ. 5. dr.sc.ZORAN RADMAN, prof.polit.	6. IVANA BUBIĆ, univ. spec. oec. 7. MISLAV MADIRACA, stud.oec. 8. ANA PASTUOVIĆ, mag.ing.aedif. 9. 10.
Pečat predstavničkog tijela:	Predsjednik predstavničkog tijela:
Istovjetnost ovog prostornog plana s izvornikom ovjerava: (ime, prezime i potpis)	Pečat nadležnog tijela: