


Broj:	52/09
Investitor:	OMIS, Trg. društvo, Tomislava 5
Lokalitet:	K.O. OMIS, PUNTA D.L. 8, D.L. 9, D.L. 22
Predmet:	POSEBNA GEODETSKA POBILOGA
Mjerilo:	1 : 1000
Izradio:	Petar Čorić, geodet
Pregledao i ovjeravao:	
Datum:	15.10.2009.god.

KAZALO:
 ————— katastarsko stanje
 ————— topografsko stanje
 000000 ————— katastarska numeracija parcela

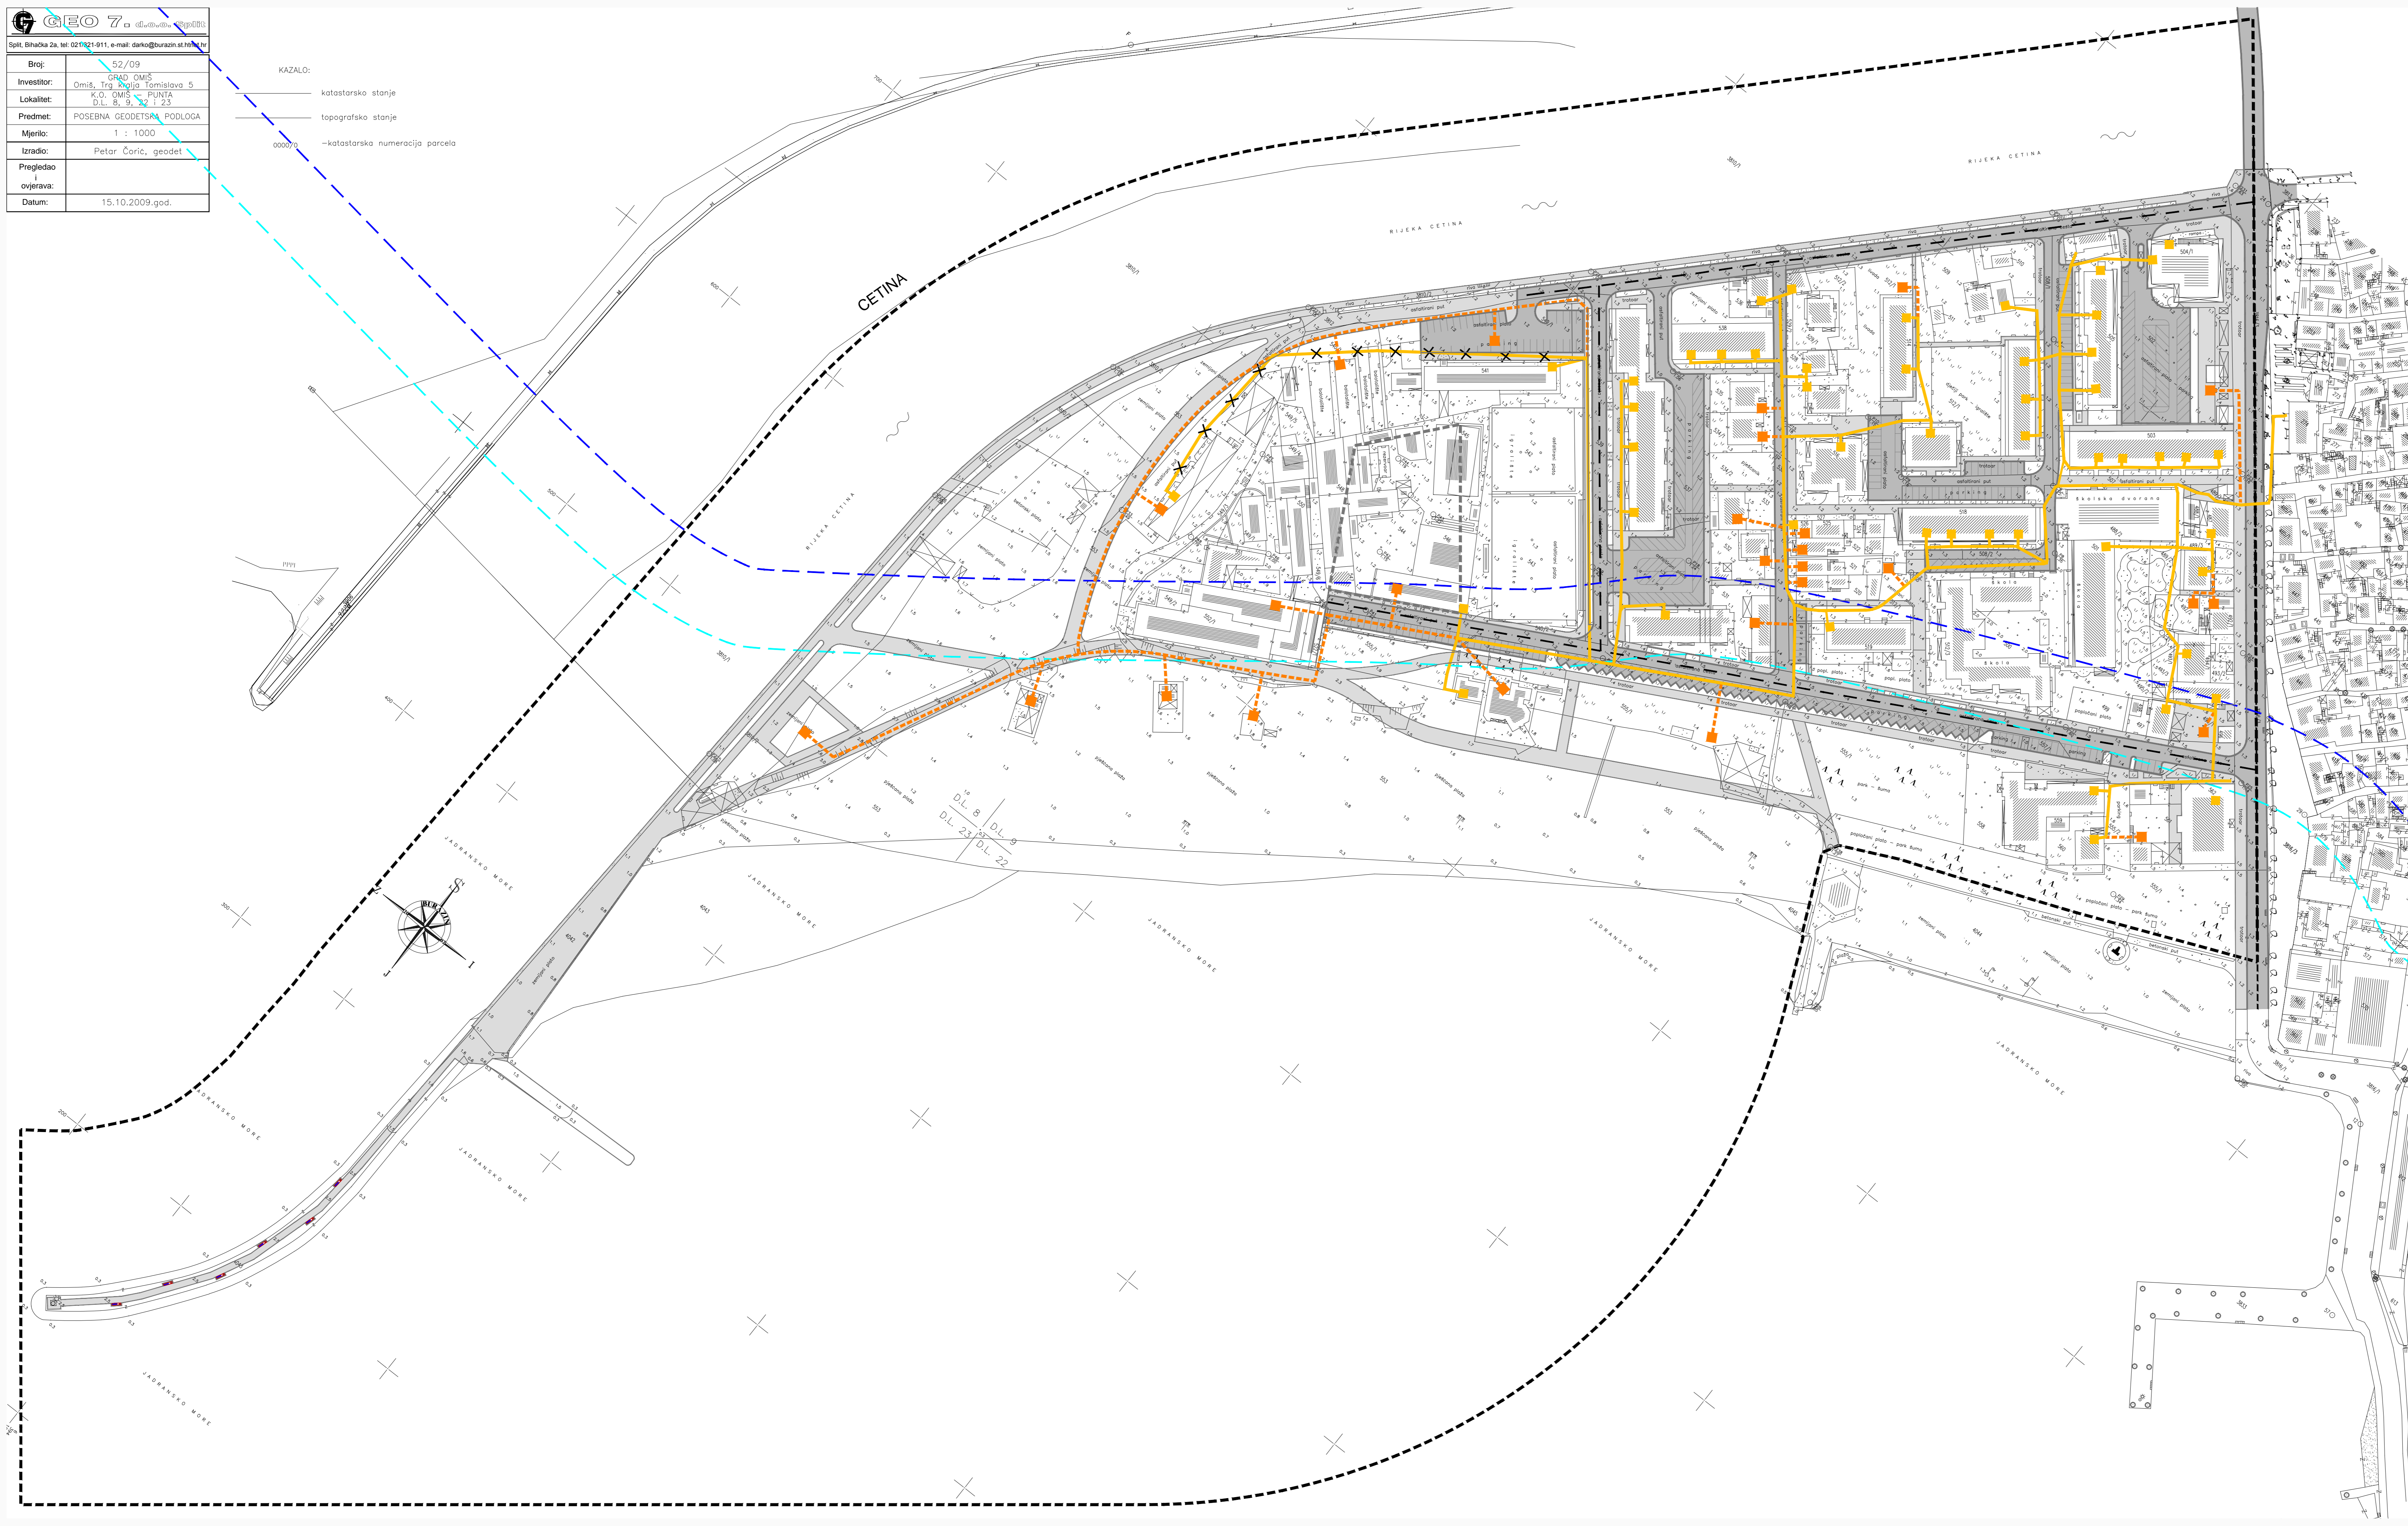

IZMJENE I DOPUNE URBANISTIČKOG PLANA UREĐENJA PUNTA

2. PROMETNA, ULIČNA I KOMUNALNA INFRASTRUKTURNA MREŽA 2.c TELEKOMUNIKACIJSKA MREŽA

- GRANICE**
- OBLIHVAT URBANISTIČKOG PLANA UREĐENJA
 - POJAS KOPNA 70 m OD OBLATNE CRTE
 - POJAS KOPNA 100 m OD OBLATNE CRTE
- VODOOPSKRIBNA MREŽA**
- | | | |
|-------|-------|----------------------------|
| post. | plan. | TK PODZEMNI VOD |
| — | — | HT TKPS ZVODI |
| — | — | TK PODZEMNI VOD - UKIDA SE |
- PROMET
 PROMETNE POVRŠINE**
- GLAVNA ULICA
 - SABIRNE ULICE
 - OSTALE ULICE
 - PJEŠAČKE ULICE I POVRŠINE
 - ORIJENTACIJSKI POLOŽAJ GARAZE
 - JAVNO PARKIRALIŠTE

URBOS
 BIRU ZA PROSTORNO PLANIRANJE
 URBANIZAM I ZAŠTITU OKOLIŠA
 d.o.o. SPLIT, Klarentornjeva 11

Broj elaborata: **647/14**

PRIJEDLOG PLANA koledoz, 2015.

Zupanje	SPLITSKO DALMATINSKA
Grad:	OMIS
Naziv prostornog plana:	IZMJENE I DOPUNE URBANISTIČKOG PLANA UREĐENJA PUNTA
Naziv kartografskog prikaza:	PROMETNA, ULIČNA I KOMUNALNA INFRASTRUKTURNA MREŽA TELEKOMUNIKACIJSKA MREŽA
Broj kartografskog prikaza:	2.c
Mjerilo kartografskog prikaza:	1:1000
Odlika o izradi i dopune urbanističkog plana uređenja PUNTA, Omiš (sažubeno glasilce):	Odlika predstavničkog tijela o dorodanju plana (sažubeno glasilce):
Javna rasprava (datum objave):	Javni uviti odlika: od do:
Početnik tijela odgovornog za provedbu javne rasprave:	Odgovorna osoba za provedbu javne rasprave: NENKO MIHAIĆ, ing. grad.
Suglasnost na otkaz prema članku 108. Zakona o prostornom uređenju i gradnji ("Narodne novine" br. 153/13) broj suglasnosti: Atlas:	Urbos:
Prizna osoba/tijelo koje je izradilo plan:	URBOS d.o.o. SPLIT Biro za prostorno planiranje, urbanizam i zaštitu okoliša
Početnik pravne osobe/tijela koje je izradilo plan:	Odgovorna osoba: GORDANA RADMAN, dipl. ing. arh.
Odgovorni voditelj:	GORDANA RADMAN, dipl. ing. arh.
Stručni tim u izradi plana:	1. GORDANA RADMAN, dipl. ing. arh. 2. JANA KAVRINIĆ, dipl. ing. arh. 3. JELENA BOROVIĆ, mag. ing. arh. 4. JARISLA RADIĆ, ing. ing. grad. 5. Željko ZORAN RADMAN, prof. polit. 6. IVANA BUBIĆ, univ. spec. oec. 7. ANJELINA MIROVIĆ, stud. oec. 8. ANA PASTUŠIĆ, mag. ing. arh. 9. 10.
Početnik predstavničkog tijela:	Prisjednik predstavničkog tijela:
Intenzitet ovog prostornog plana s izvornikom: (ime, prezime i pozicija)	Početnik nadležnog tijela: