


Broj:	02/09
Investitor:	OMŠ, Trg kralja Tomislava 5 K.O. 1500 PUNTA D.L. 8, 9, 10, 11, 12, 13
Projeat:	POSEBNA GEODETIJA, PODLOGA
Mjerilo:	1 : 1000
Izradio:	Petar Čorić, geodet
Pregledao:	
ovjerenik:	
Datum:	15.10.2009.god.

- KAZALO:
- katastarsko stanje
 - topografsko stanje
 - 0000/01 — katastarska numeracija parcela

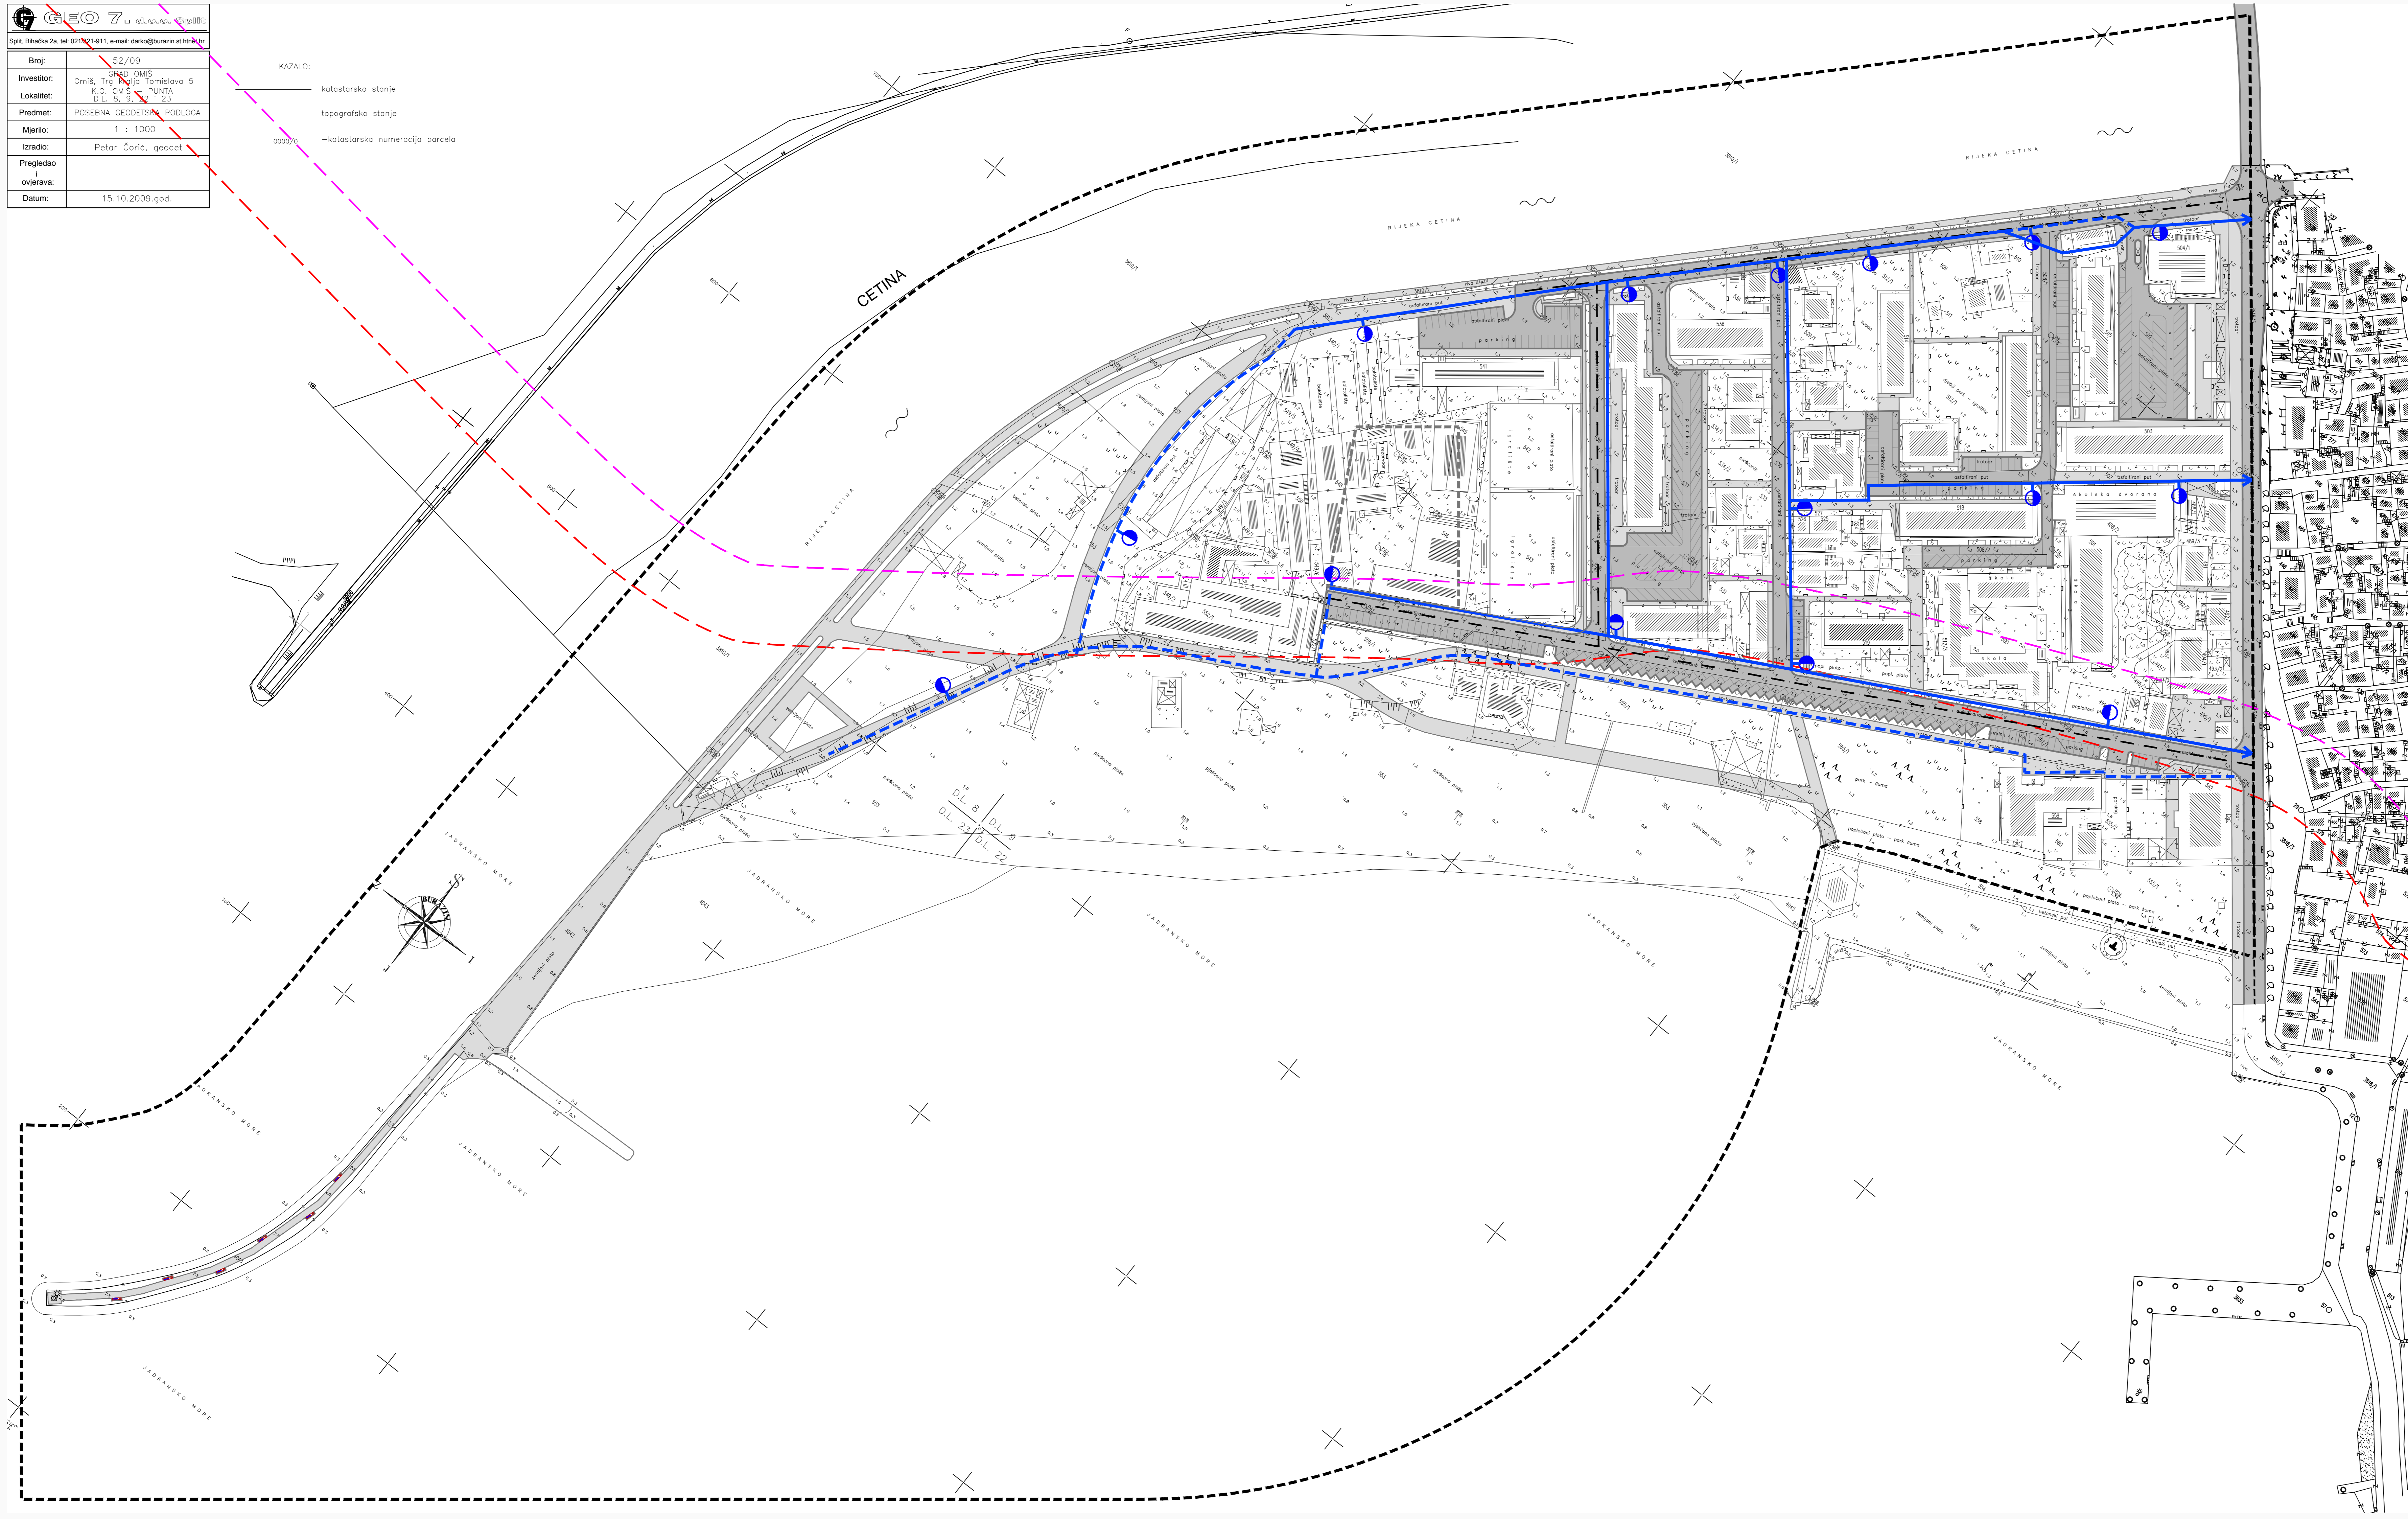

IZMJENE I DOPUNE URBANISTIČKOG PLANA UREĐENJA PUNTA

2. PROMETNA, ULIČNA I KOMUNALNA INFRASTRUKTURNA MREŽA

2.d VODOOPSKRIBNA MREŽA

- GRANICE
- OBUHVAT URBANISTIČKOG PLANA UREĐENJA
 - - - POJAS KOPNA 70 m OD OBLATNE CRTE
 - - - POJAS KOPNA 100 m OD OBLATNE CRTE

- VODOOPSKRIBNA MREŽA
- | | | |
|-------|-------|-----------|
| post. | plan. | — VODOVOD |
| — | — | — HIRANT |

- PROMET
PROMETNE POVRŠINE
- GLAVNA ULICA
 - SABIRNE ULICE
 - OSTALE ULICE
 - PJEŠAČKE ULICE I POVRŠINE
 - ORIJENTACIJSKI POLOŽAJ GARAJE
 - JAVNO POKRALIŠTE

URBOS BUREAU ZA PROJEKTOVANJE I UREĐENJE
URBANIZAM I ZAŠTITU OKOLIŠA
10000 SPLIT, KNEZOVINA 11

Broj elaborata: 647/14

PRILJEDLOG PLANA kolovoz, 2015.	
Zupanja:	SPLITSKO DALMATINSKA
Grad:	OMŠ
Naziv prostornog plana: IZMJENE I DOPUNE URBANISTIČKOG PLANA UREĐENJA PUNTA	
Naziv kartografskog prikaza: PROMETNA, ULIČNA I KOMUNALNA INFRASTRUKTURNA MREŽA; VODOOPSKRIBNA MREŽA	
Broj kartografskog prikaza: 2.d	Mjerilo kartografskog prikaza: 1:1000
Odluka o izradi torenja i dopuna urbanističkog plana uređenja PUNTA, Omš (službeno glasilo): "Službeni glasnik grada Omša", broj 54/14.	
Javna rasprava (datum objave):	Javni oviđ otkazan: otk.
Pečat tijela odgovornog za provođenje javne rasprave:	Odgovorna osoba za provođenje javne rasprave: NENI MIMICA, ing. građ.
Suglasnost na plan prema članku 106. Zakona o prostornom uređenju i gradnji ("Narodne novine" br. 153/13) broj suglasnosti: 02.01.15.	
Prema osobitoj koje je izradio plan: URBOS d.o.o. SPLIT; Biro za prostorno planiranje, urbanizam i zaštitu okoliša	
Pečat pravne osobe/tijela koje je izradio plan:	Odgovorna osoba: GORDANA RADMAN, dipl. ing. arh.
Odgovorni voditelj: GORDANA RADMAN, dipl. ing. arh.	
Štampari tim u izradi plana: 1. GORDANA RADMAN, dipl. ing. arh. 2. MAJA BADIĆ, dipl. ing. arh. 3. JELENA POKROVA, mag. ing. arh. 4. LARISA BEOČIĆ, dipl. ing. građ. 5. dr. sc. ZORAN RADMAN, prof. polit.	
6. IVANA BUBIĆ, univ. spec. oec. 7. MARIJA BADIĆ, mag. oec. 8. ANA PASTUHOVIĆ, mag. ing. građ. 9. 10.	
Pečat predstavničkog tijela:	Prethodnih predstavničkog tijela:
Istodobnost ovog prostornog plana s izvornikom: Pečat nadležnog tijela:	
(ime, prezime i prezime)	