


Broj:	02/09
Investitor:	OMIŠ, trg. ul. Tomislava 5
Lokalitet:	K.O. 1485 PUNTA D.L. 8, 9, 1, 2, 3
Projeekat:	POSEBNA GEODETIKA, PODLOGA
Mjerilo:	1 : 1000
Izradio:	Petar Čorić, geodet
Pregledao i ovjerio:	
Datum:	15.10.2009.god.

KAZALO:  
 ————— katastarsko stanje  
 - - - - - topografsko stanje  
 0000/01 ————— katastarska numeracija parcela

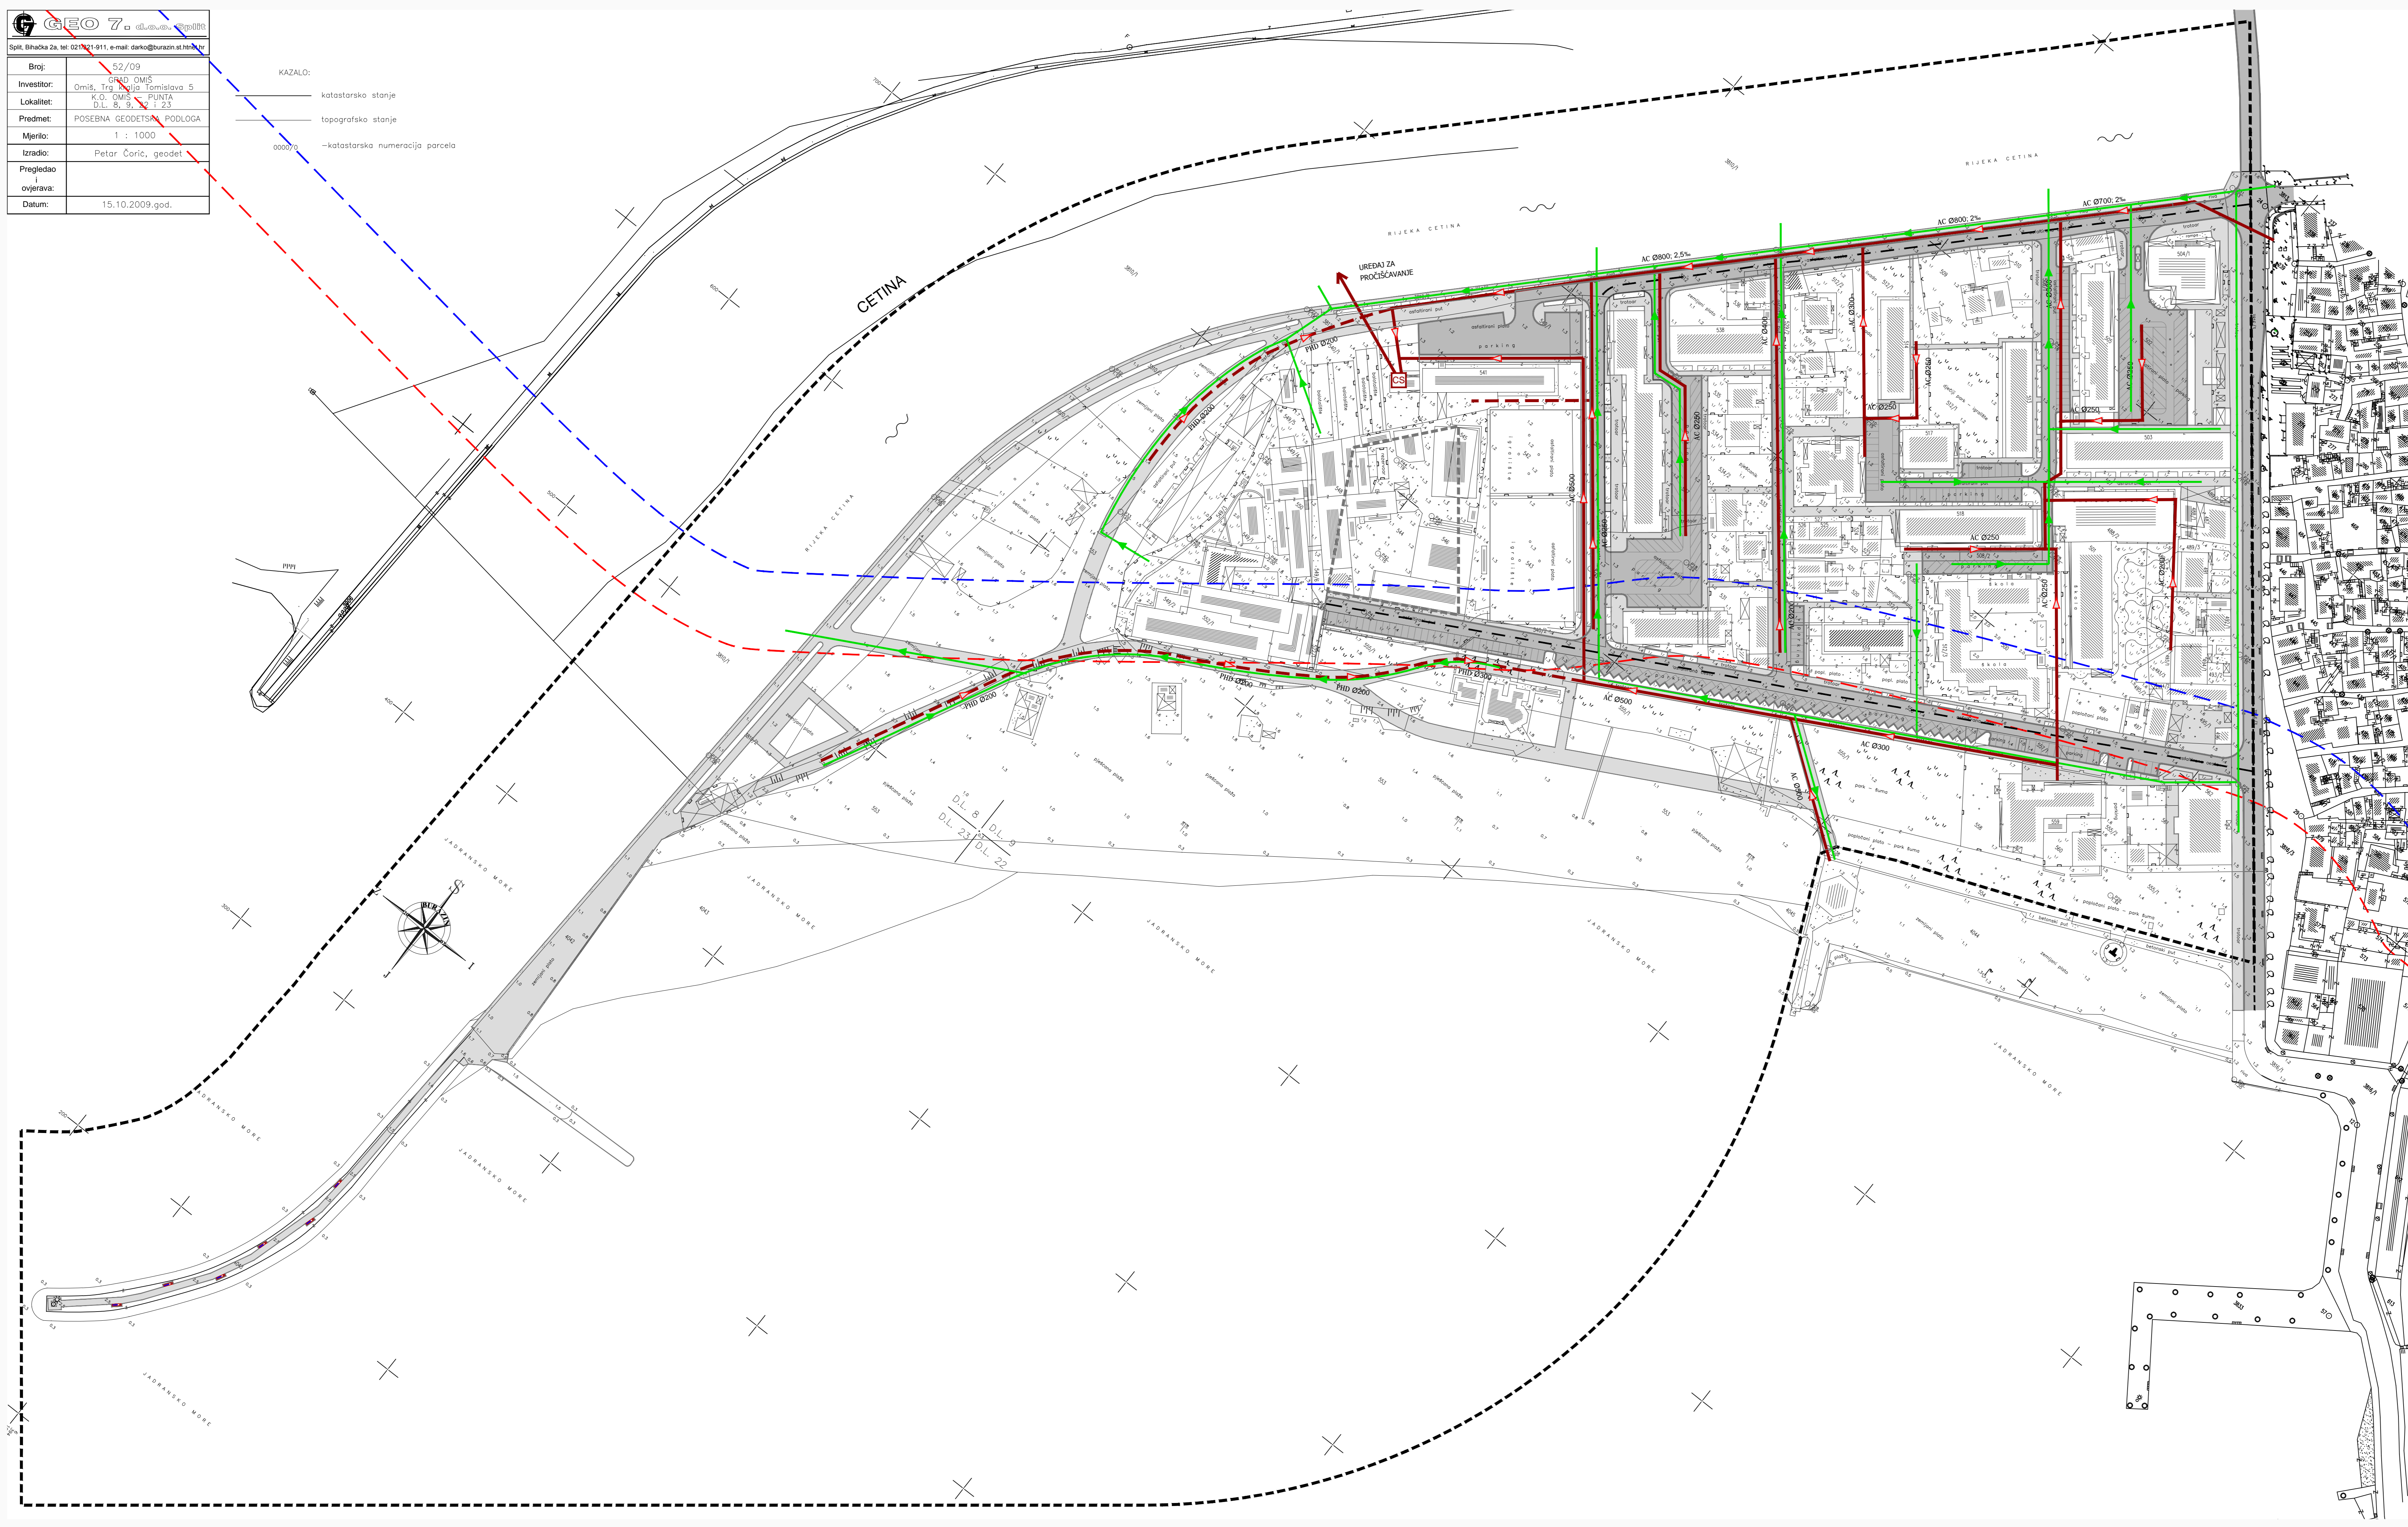

## IZMJENE I DOPUNE URBANISTIČKOG PLANA UREĐENJA PUNTA

### 2. PROMETNA, ULIČNA I KOMUNALNA INFRASTRUKTURNA MREŽA

#### 2.e ODVODNJA OTPADNIH VODA

- GRANICE**
- — — — — OBUHVAT URBANISTIČKOG PLANA UREĐENJA
  - - - - - POJAS KOPNA 70 m OD OBLATNE CRTE
  - - - - - POJAS KOPNA 100 m OD OBLATNE CRTE
- ODVODNJA OTPADNIH VODA**
- post. plan.
- — — — — FEKALNA KANALIZACIJA
  - — — — — CRPNA STANICA
  - — — — — OBORINSKA KANALIZACIJA
- PROMET  
 PROMETNE POVRŠINE**
- — — — — GLAVNA ULICA
  - — — — — SABIRNE ULICE
  - — — — — OSTALE ULICE
  - — — — — PJEŠAČKE ULICE I POVRŠINE
  - — — — — ORIJENTACIJSKI POLOŽAJ GARAJE
  - — — — — JAVNO PARKIRALIŠTE

**URBOS** BUREAU ZA PROJEKTOVANJE I URBANIZAM  
 URBANIZAM I ZAŠTITU OKOLIŠA  
 51000 SPLIT, Kneževa ulica 11

Broj elaborata: **647/14**

<b>PRILJEDLOG PLANA</b> kolovoz, 2015.	
Zupanja:	SPLITSKO DALMATINSKA
Grad:	OMIŠ
Naziv prostornog plana: <b>IZMJENE I DOPUNE URBANISTIČKOG PLANA UREĐENJA PUNTA</b>	
Naziv kartografskog prikaza: <b>PROJEKAT ULIČNE I KOMUNALNE INFRASTRUKTURNE MREŽE: ODVODNJA OTPADNIH VODA</b>	
Broj kartografskog prikaza: <b>2.e</b>	Mjerilo kartografskog prikaza: <b>1:1000</b>
Odnos o bradi točnika i dopuna urbanističkog plana uređenja PUNTA, Omiš (službeno glasilo): Odnos predstavničkog tijela o donošenju plana (službeno glasilo):	
"Službeni glasnik grada Omiša", broj 54/14. Javni oviš odobran: oči oči	
Pečat tijela odgovornog za provođenje javne rasprave: Odgovorna osoba za provođenje javne rasprave: <b>NENI MIMICA, ing. građ.</b>	
Suglasnost na plan prema članku 106. Zakona o prostornom uređenju i gradnji ("Narodne novine" br. 153/13) broj suglasnosti: broj: broj: broj: broj:	
Prema osobitošću koje je izradio plan: <b>URBOS d.o.o. SPLIT</b> Broj za prostorno planiranje, urbanizam i zaštitu okoliša	
Pečat pravne osobitje koja je izradio plan: Odgovorna osoba: <b>GORDANA RADMAN, dipl. ing. arh.</b>	
Odgovornost voditel: <b>GORDANA RADMAN, dipl. ing. arh.</b>	
Štampir tim u izradi plana: 1. <b>GORDANA RADMAN, dipl. ing. arh.</b> 6. <b>IVANA BUBIĆ, univ. spec. oec.</b> 2. <b>MAJKA BADIČAČA, dipl. oec.</b> 7. <b>MIROSLAV BADIČAČA, dipl. oec.</b> 3. <b>JELENA POPROTA, mag. ing. arh.</b> 8. <b>ANA PASTUHOVIĆ, mag. ing. arh.</b> 4. <b>LARIŠA BEOČIĆ, dipl. ing. građ.</b> 9. <b>DR. SC. ZORAN RADMAN, prof. polit.</b> 5. <b>DR. SC. ZORAN RADMAN, prof. polit.</b> 10.	
Pečat predstavničkog tijela: Predsjednik predstavničkog tijela:	
Izobavština ovog prostornog plana s izvornikom: Pečat nadležnog tijela: (ime, prezime i prezime)	