
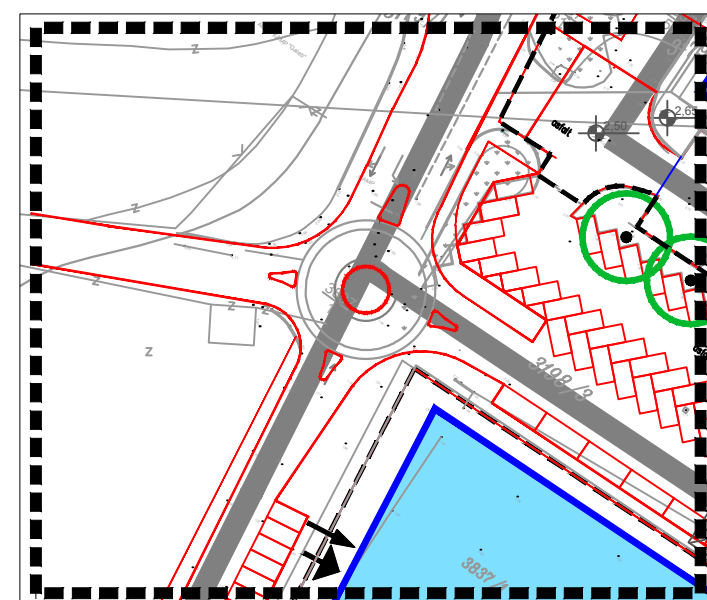


**IZMJENE I DOPUNE
URBANISTIČKOG PLANA UREĐENJA
RIBNJAK, OMIŠ**

**3.0 UVJETI KORIŠTENJA, UREĐENJA I ZAŠTITE POVRŠINA
MJERILO 1:1000**

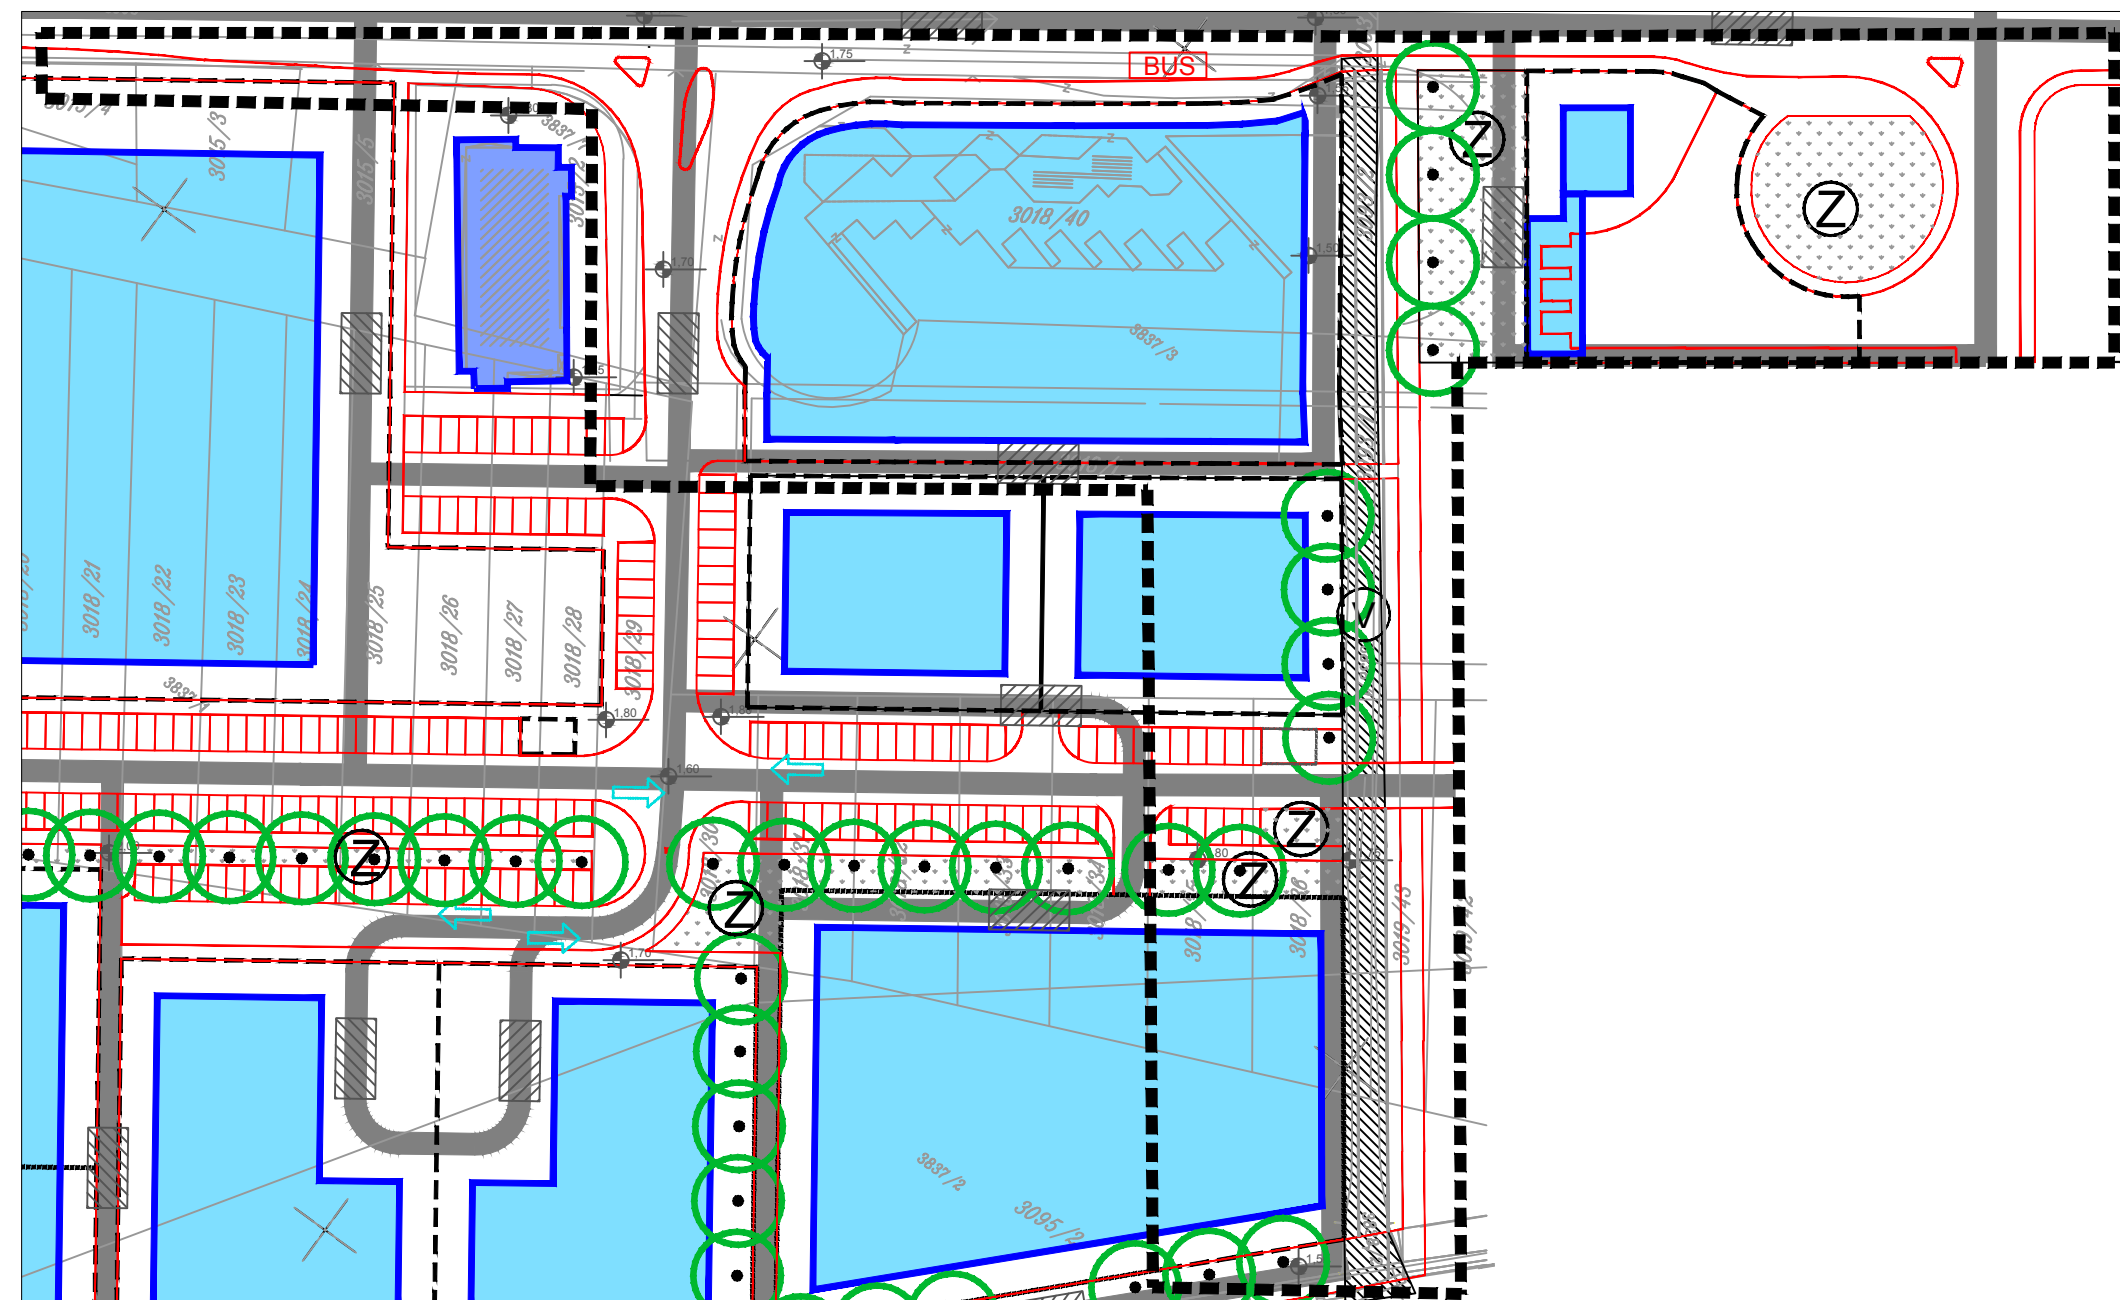

LEGENDA

GRANICE



NAČIN GRADNJE



UREĐENJE OTVORENIH POVRŠINA



UREĐENJE POMORSKOG, LUČKOG, VODNOG DOBRA



VATROGASNI PRISTUPI:



PROMETNE POVRŠINE:



Županija:	SPLITSKO DALMATINSKA	
Grad:	OMIŠ	
Naziv prostornog plana:	UPU RIBNJAK - Izmjene i dopune	
Naziv kartografskog prikaza:	UVJETI KORIŠTENJA, UREĐENJA I ZAŠTITE POVRŠINA	
Broj kartografskog prikaza:	3.0	Mjerilo kartografskog prikaza: 1:1000
Program mjera za unapređenje stanja u prostoru (službeno glasilo):	Odluka predstavničkog tijela o donošenju plana: (službeno glasilo): "Službeni glasnik Grada Omiša", broj 9/15.	
Javna rasprava (datum objave):	18. rujna 2015.	Javni uvid održan: od: 28. rujna 2015. do: 06. listopada 2015.
Pečat tijela odgovornog za provođenje javne rasprave:	Odgovorna osoba za provođenje javne rasprave: NENO MIMICA, dipl.ing.građ.	
Suglasnost na plan prema članku 108. Zakona o prostornom uređenju ("Narodne novine" br.153/13), broj suglasnosti klasa: 350-02/15-13/69, urbroj: 531-05-15-02	datum: 08. prosinca 2015.	
Pravna osoba/tijelo koje je izradilo plan:	URBOS doo SPLIT Biro za prostorno planiranje, urbanizam i zaštitu okoliša	
Pečat pravne osobe/tijela koje je izradilo plan:	Odgovorna osoba: GORDANA RADMAN, dipl. ing. arh.	
Koordinator plana:	GORDANA RADMAN, dipl. ing. arh.	
Stručni tim u izradi plana:	1. GORDANA RADMAN, dipl. ing. arh. 5. JELENA BOROTA, mag. ing. arh. 2. MAJA MADIRACA, dipl. oec. 6. IVANA BUBIĆ, spec. univ. oec. 3. LARISA BAČIĆ, dipl. ing. građ. 7. MISLAV MADIRACA, stud. oec. 4. Dr. sc. ZORAN RADMAN, znanst. suradnik 8. ANA PASTUOVIĆ, mag. ing. aedif.	
Pečat predstavničkog tijela:	Predsjednik predstavničkog tijela: (ime, prezime i potpis)	
Istovjetnost ovog prostornog plana s izvornikom ovjerava: (ime, prezime i potpis)	Pečat nadležnog tijela:	