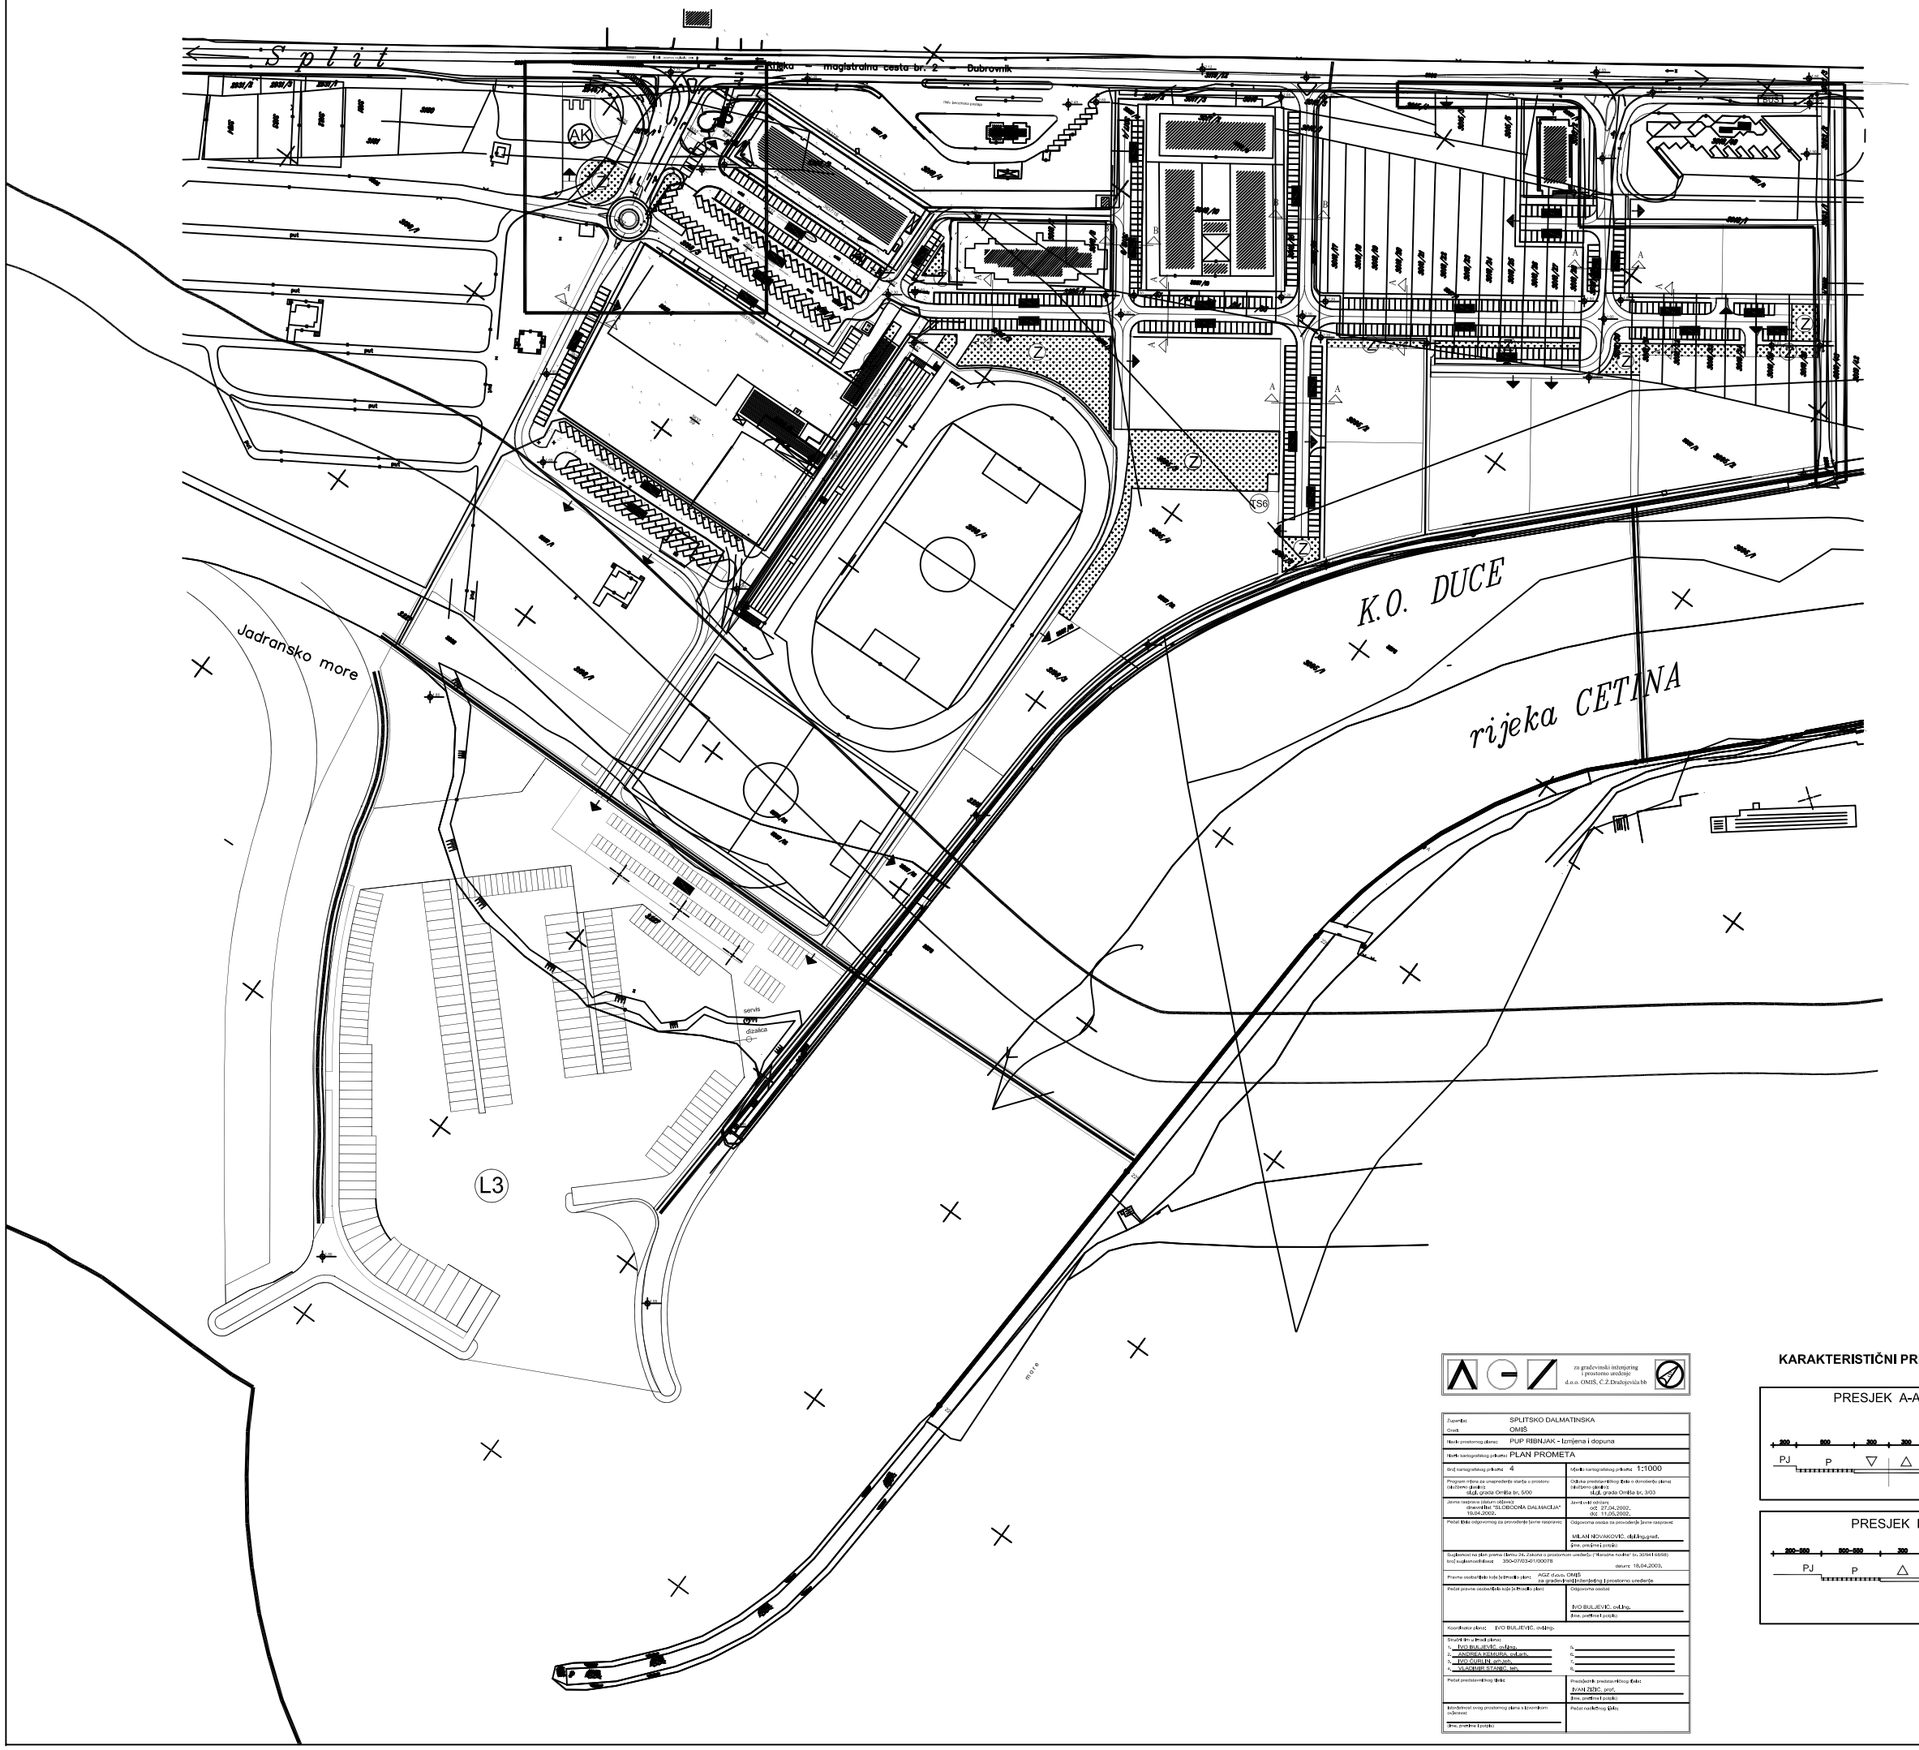

IZMJENE I DOPUNE PROVEDBENOG URBANISTIČKOG PLANA RIBNJAK, OMIŠ

2.0 PROMETNA I INFRASTRUKTURNA MREŽA
2.a. PROMETNA MREŽA
MJERILO 1:1000

GRANICE:

- GRANICA OBUHVATA PLANA
- CRTA 70 m OD MORSKE OBALE
- CRTA 100 m OD MORSKE OBALE
- CRTA 300 m U MORU (granica ZOP-a)
- GRANICA GRAĐEVNE ČESTICE

PROMETNE POVRŠINE:

- GLAVNA ULICA
- OSTALE ULICE
- PARKIRALIŠTA
- OBALNA ŠETNICA
- PJEŠAČKE POVRŠINE
- BICIKLISTIČKA STAZA
- RUBNJAK
- OSTALI ELEMENTI
- JAVNE ZELENE POVRŠINE
- BENZINSKA POSTAJA
- PRIKLJUČAK NA JAVNO-PROMETNU POVRŠINU
- 1.55 VISINSKA KOTA PROMETNE POVRŠINE
- AK AUTOBUSNI KOLODVOR
- BUS STAJALIŠTE AUTOBUSA
- L3 MARINA

KARAKTERISTIČNI PRESJECI:

PRESJEK A-A

PRESJEK B-B

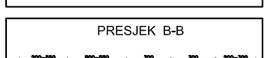

za građevinski inženjering i prostorno uređenje
d.o.o. OMIŠ, C.Z.Dražojevića bb

Županija: SPLITSKO DALMATINSKA Grad: OMIŠ	
Naziv prostornog plana: PUP RIBNJAK - Izmjena i dopuna	
Naziv kartografskog prikaza: PLAN PROMETA	
Broj kartografskog prikaza: 4	Mjerilo kartografskog prikaza: 1:1000
Program mjera za unapređenje stanja u prostoru (službeno glasilo): služ. glasnik Omiša br. 5/00	Odluka predstavničkog tijela o donošenju plana: (službeno glasilo): služ. glasnik Omiša br. 3/03
Javna rasprava (datum objave): dnevnik/list: "SLOBODNA DALMACIJA" 19.05.2003.	Javni uvid održan: od: 27.04.2002. do: 11.05.2003.
Pečat tijela odgovornog za provođenje javne rasprave:	Odgovorna osoba za provođenje javne rasprave: MILAN NOVAKOVIĆ, dipl.ing.građ. (ime, prezime i potpis)
Suglasnost na plan prema članku 24. Zakona o prostornom uređenju ("Narodne novine" br. 30/94 i 68/98): broj suglasnosti/klasa: 350-07/03-01/00078 datum: 18.04.2003.	
Pravna osoba/tijelo koje je izradilo plan: AGZ d.o.o. OMIŠ za građevinski inženjering i prostorno uređenje	
Pečat pravne osoba/tijela koje je izradilo plan:	Odgovorna osoba: IVO BULJEVIĆ, ing.građ. (ime, prezime i potpis)
Koordinator plana: IVO BULJEVIĆ, ing.građ.	
Stručni tim u izradi plana: 1. IVO BULJEVIĆ, ing.građ. 2. ANDREA ŠARIĆIĆ, mr.sc.arh. 3. IVAN ČUBELIĆ, arh.sur. 4. VLADIMIR STANIĆ, teh.	5. 6. 7. 8.
Pečat predstavničkog tijela:	Predsjednik predstavničkog tijela: IVAN ZEBIĆ, prof. (ime, prezime i potpis)
Izjavljujem da je ovaj prostorni plan s izvornikom suglasan: (ime, prezime i potpis)	Pečat nadležnog tijela:

URBOS
BIRO ZA PROSTORNO PLANIRANJE, URBANIZAM I ZAŠTITU OKOLIŠA
d.o.o. SPLIT, Kamanimova 11

477/07.

Županija: SPLITSKO DALMATINSKA Grad: OMIŠ	
Naziv prostornog plana: PUP RIBNJAK - Izmjene i dopune	
Naziv kartografskog prikaza: PROMETNA MREŽA	
Broj kartografskog prikaza: 2.a.	Mjerilo kartografskog prikaza: 1:1000
Program mjera za unapređenje stanja u prostoru (službeno glasilo): "Službeni glasnik Grada Omiša", broj 4/07.	Odluka predstavničkog tijela o donošenju plana: (službeno glasilo): "Službeni glasnik Grada Omiša", broj 8/08.
Javna rasprava (datum objave): 15.05.2008. "Slobodna Dalmacija"	Javni uvid održan: od: 26.05.2008. do: 11.06.2008.
Pečat tijela odgovornog za provođenje javne rasprave:	Odgovorna osoba za provođenje javne rasprave: MILAN NOVAKOVIĆ, dipl.ing. građ. (ime, prezime i potpis)
Suglasnost na plan prema članku 97. Zakona o prostornom uređenju i gradnji ("Narodne novine" br.76/07). broj suglasnosti klasa: 350-/ 02/08 -/4477 urbroj: 531 - 06 - 08 - 2 datum: 01. prosinca 2008.	
Pravna osoba/tijelo koje je izradilo plan: URBOS doo SPLIT Biro za prostorno planiranje, urbanizam i zaštitu okoliša	
Pečat pravne osoba/tijela koje je izradilo plan:	Odgovorna osoba: GORDANA RADMAN, dipl.ing. arh. (ime, prezime i potpis)
Koordinator plana: GORDANA RADMAN, dipl.ing. arh.	
Stručni tim u izradi plana: 1. GORDANA RADMAN, dipl. ing. arh. 2. MAJA MAGYARICA, dipl. oec. 3. HRVOJE BOTA, dipl.ing. arh. 4. KATARINA PULJIĆ, dipl. ing. arh.	5. mr.sc.ZORAN RADMAN, prof. 6. SEKA ROJE, arh. tehn. 7. 8.
Pečat predstavničkog tijela:	Podpredsjednik predstavničkog tijela: BRANKA HULJEV, dr. med. (ime, prezime i potpis)
Istovjetnost ovog prostornog plana s izvornikom ovjeravaa: (ime, prezime i potpis)	Pečat nadležnog tijela: