IZMJENE I DOPUNE PROVEDBENOG URBANISTIČKOG PLANA RIBNJAK, OMIŠ

2.b ELEKTROOPSKRBA I JAVNA RASVJETA
MJERILO 1:1000

GRANICE:

- GRANICA OBUHVATA
- CRTA 70 m OD MORSKE OBALE
- CRTA 100 m OD MORSKE OBALE
- CRTA 300 m U MORU (granica ZOP-a)
- GRANICA GRAĐEVNE ČESTICE
- (5) OZNAKA GRAĐEVNE ČESTICE
- GRANICA GRADIVOG DIJELA ČESTICE

ELEKTROOPSKRBA:

- POSTOJEĆA TRAFOSTANICA 10/0,4 kV
- PLANIRANA TRAFOSTANICA 10/0,4 kV
- KABEL 10(20) kV
- KABEL 1 kV

JAVNA RASVJETA:

- KABEL JAVNE RASVJETE
- PLANIRANI KANDELABER
- LUČKO SVIJETLO

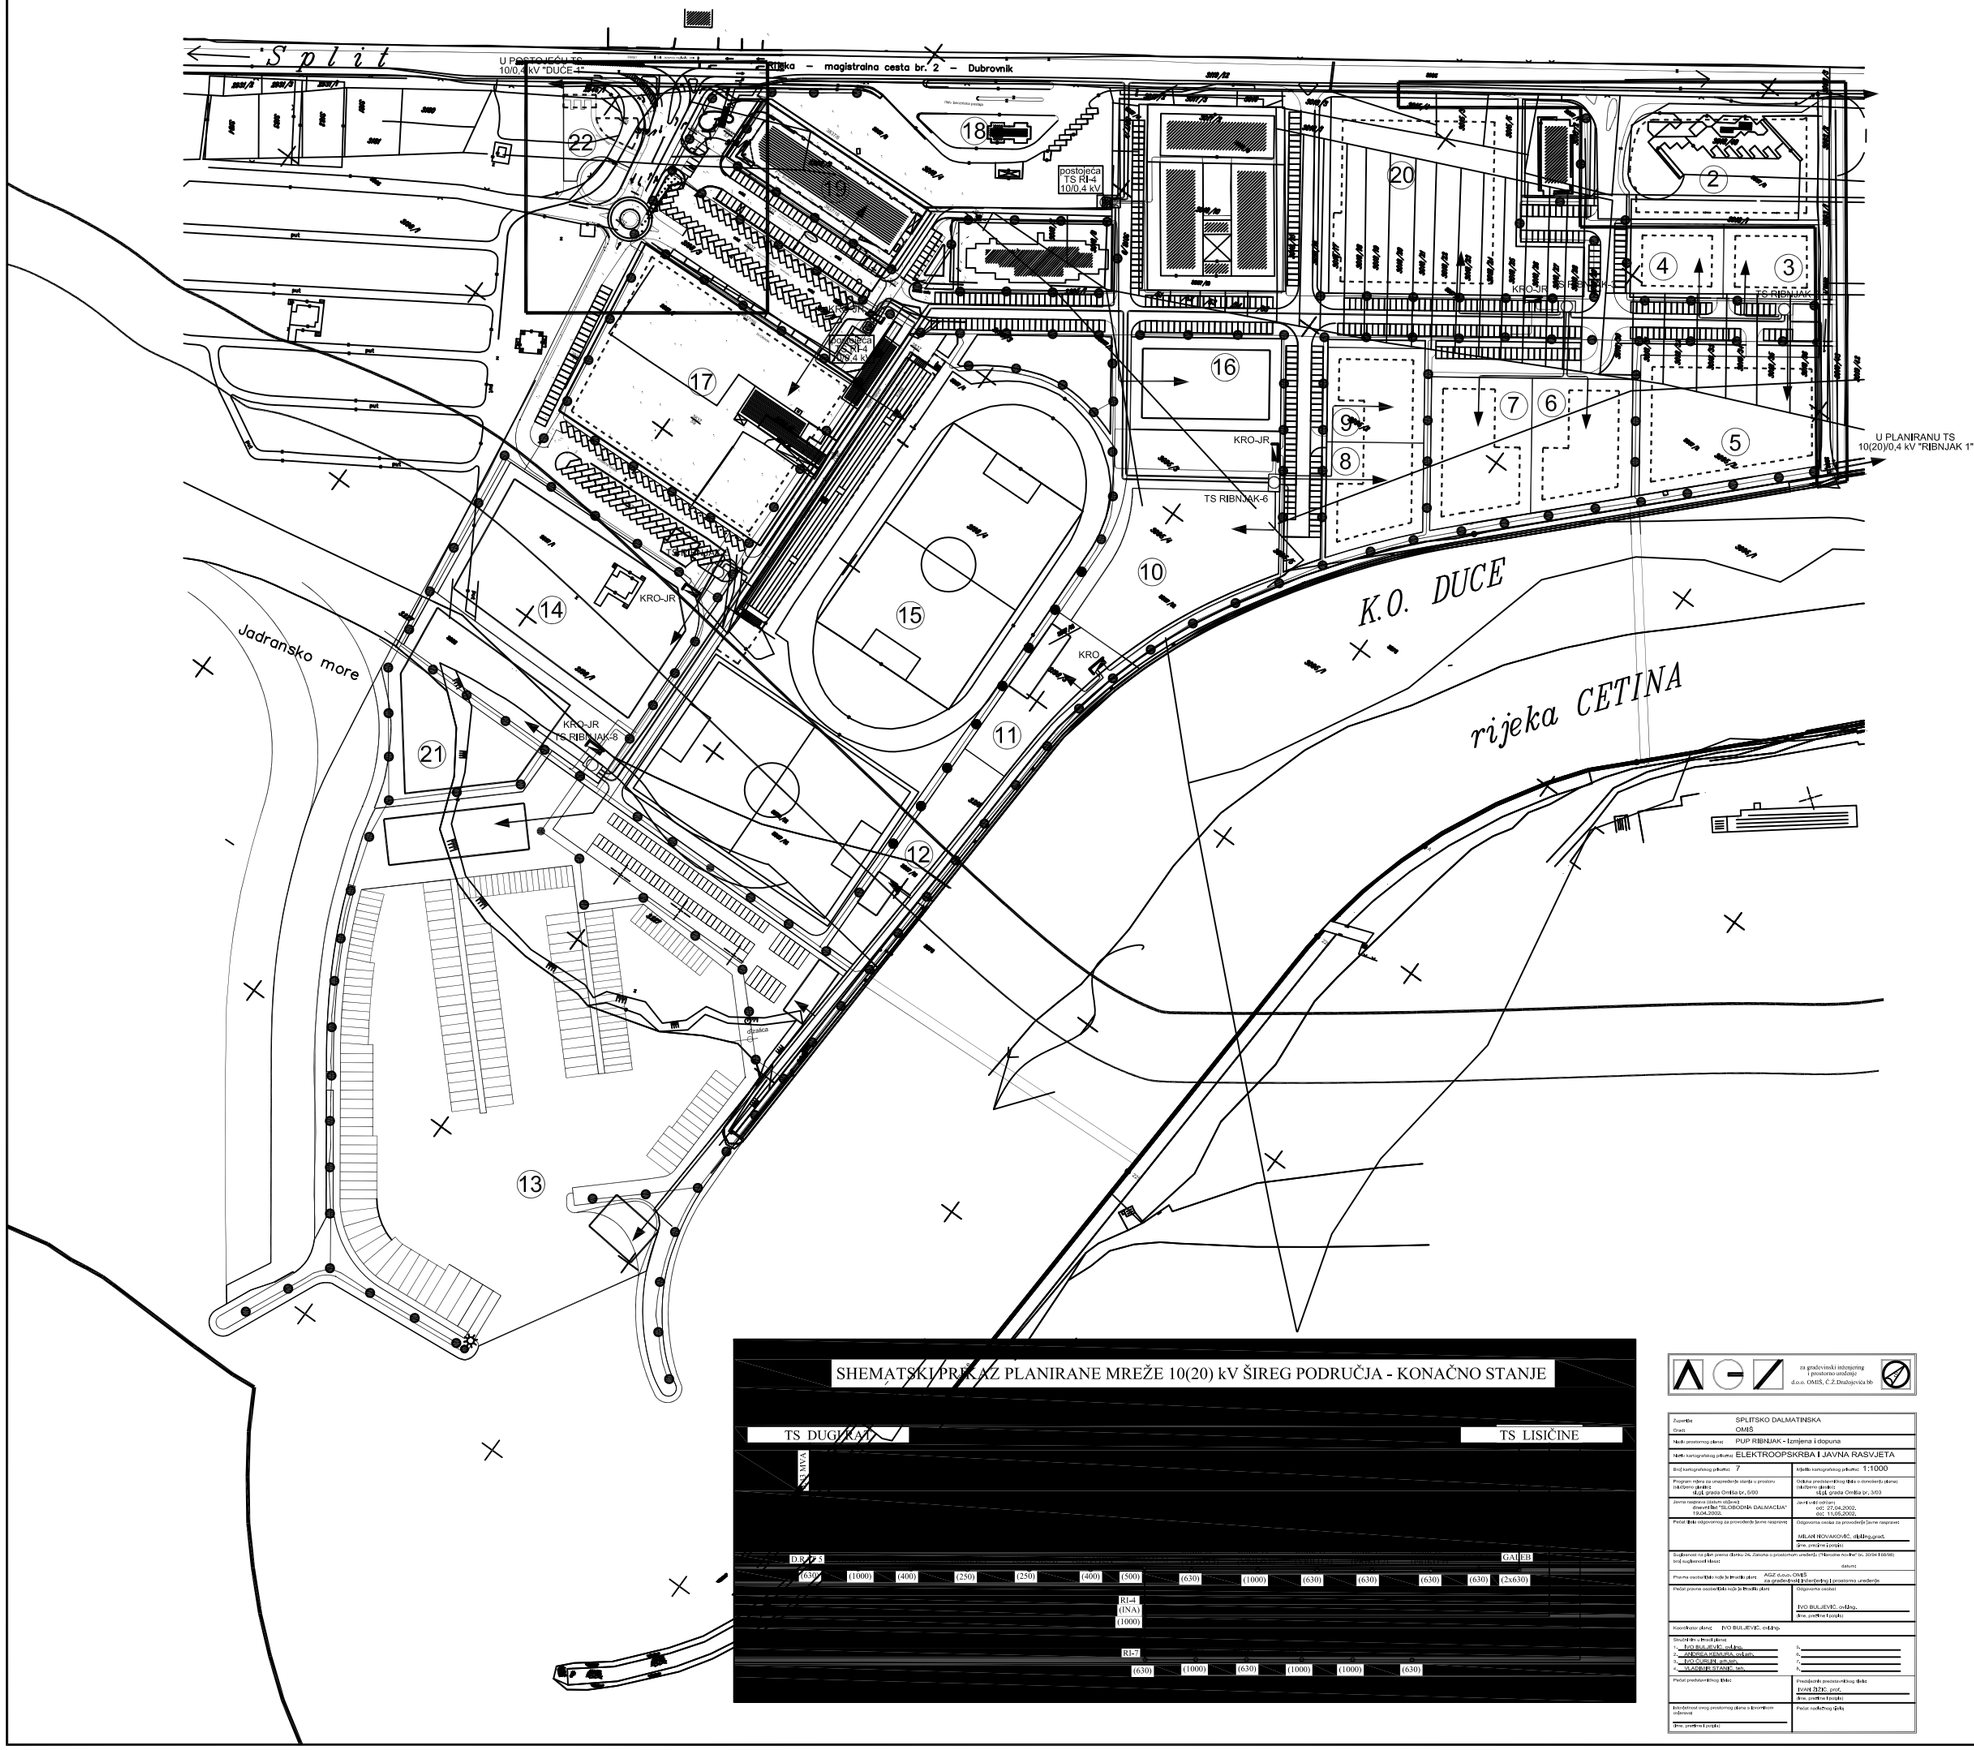

SHEMATSKI PRIKAZ PLANIRANE MREŽE 10(20) kV ŠIREG PODRUČJA - KONAČNO STANJE

za građevinski inženjering i prostorno uređenje d.o.o. OMIŠ, C.Z.Dalmatinska bb

Županija: SPLITSKO DALMATINSKA	
Grad: OMIŠ	
Naziv prostornog plana: PUP RIBNJAK - Izmjene i dopune	
Naziv kartografskog prikaza: ELEKTROOPSKRBA I JAVNA RASVJETA	
Broj kartografskog prikaza: 7	Mjerilo kartografskog prikaza: 1:1000
Program mjera za unapređenje stanja u prostoru (službeno glasilo): "Službeni glasnik Grada Omiša br. 5/00	Odluka predstavničkog tijela o donošenju plana: (službeno glasilo): "Službeni glasnik Grada Omiša br. 3/03
Javna rasprava (datum objave): dnevnik/list "SLOBODNA DALMACIJA" 19.04.2002.	Javni uvid održan: od: 27.04.2002. do: 11.05.2002.
Pečat tijela odgovornog za provođenje javne rasprave:	Odgovorna osoba za provođenje javne rasprave: MILAN NOVAKOVIĆ, dipl.ing.grad. (ime, prezime i potpis)
Suglasnost na plan prema članku 24. Zakona o prostornom uređenju ("Narodne novine" br. 30/94 i 68/98) broj suglasnosti i datum:	datum:
Pravna osoba/tijelo koje je izradilo plan:	AGZ d.o.o. OMIŠ za građevinski inženjering i prostorno uređenje
Pečat pravne osobe/tijela koje je izradilo plan:	Odgovorna osoba: IVO BULJEVIĆ, ovl.ing. (ime, prezime i potpis)
Koordinator plana: IVO BULJEVIĆ, ovl.ing.	
Stručni tim u izradi plana: 1. – IVO BULJEVIĆ, ovl.ing. 2. – ANDREA KEMURA, ovl.arh. 3. – IVO OGRIZIĆ, arh.teh. 4. – VLADIMIR STANIĆ, teh.	5. 6. 7. 8.
Pečat predstavničkog tijela:	Predsjednik predstavničkog tijela: Ivan ŽIŽIĆ, prof. (ime, prezime i potpis)
Sukladnost ovog prostornog plana s izvornikom ovjerava: (ime, prezime i potpis)	Pečat nadležnog tijela:

URBOS BIRO ZA PROSTORNO PLANIRANJE, URBANIZAM I ZAŠTITU OKOLIŠA d.o.o. SPLIT, Kamanova 11

477/07.

Županija: SPLITSKO DALMATINSKA	
Grad: OMIŠ	
Naziv prostornog plana: PUP RIBNJAK - Izmjene i dopune	
Naziv kartografskog prikaza: ELEKTROOPSKRBA I JAVNA RASVJETA	
Broj kartografskog prikaza: 2.b	Mjerilo kartografskog prikaza: 1:1000
Program mjera za unapređenje stanja u prostoru (službeno glasilo): "Službeni glasnik Grada Omiša", broj 4/07.	Odluka predstavničkog tijela o donošenju plana: (službeno glasilo): "Službeni glasnik Grada Omiša", broj 8/08.
Javna rasprava (datum objave): 15.05.2008. "Slobodna Dalmacija"	Javni uvid održan: od: 26.05.2008. do: 11.06.2008.
Pečat tijela odgovornog za provođenje javne rasprave:	Odgovorna osoba za provođenje javne rasprave: MILAN NOVAKOVIĆ, dipl.ing.grad. (ime, prezime i potpis)
Suglasnost na plan prema članku 97. Zakona o prostornom uređenju i gradnji ("Narodne novine" br.76/07). broj suglasnosti klasa: 350 - 02/08 -14/27 urbroj: 531 - 06 - 08 - 2	datum: 01. prosinca 2008.
Pravna osoba/tijelo koje je izradilo plan:	URBOS doo SPLIT Biro za prostorno planiranje, urbanizam i zaštitu okoliša
Pečat pravne osobe/tijela koje je izradilo plan:	Odgovorna osoba: GORDANA RADMAN, dipl.ing. arh. (ime, prezime i potpis)
Koordinator plana: GORDANA RADMAN, dipl.ing. arh.	
Stručni tim u izradi plana: 1. – GORDANA RADMAN, dipl. ing. arh. 2. – MAJA MADIRACA, dipl. oec. 3. – HRVOJE BOTA, dipl. ing. arh. 4. – KATARINA PULJIĆ, dipl. ing. arh.	5. – mr.sc ZORAN RADMAN, prof. 6. – SEKA ROJE, arh. teh. 7. 8.
Pečat predstavničkog tijela:	Podpredsjednik predstavničkog tijela: BRANKA HULJEV, dr. med. (ime, prezime i potpis)
Istovjetnost ovog prostornog plana s izvornikom ovjerava: (ime, prezime i potpis)	Pečat nadležnog tijela: