

IZMJENE I DOPUNE
PROVEDBENOG URBANISTIČKOG PLANA
RIBNJAK, OMIŠ



2.d ODVODNJA
MJERILO 1:1000

GRANICE:

- GRANICA OBUHVATA
- CRTA 70 m OD MORSKE OBALE
- CRTA 100 m OD MORSKE OBALE
- CRTA 300 m U MORU (granica ZOP-a)
- GRANICA GRAĐEVNE ČESTICE
- OZNAKA GRAĐEVNE ČESTICE
- GRANICA GRADIVOG DIJELA ČESTICE

ODVODNJA:

- POSTOJEĆI FEKALNI KOLEKTOR
- POSTOJEĆA FEKALNA ODVODNJA
- PLANIRANA FEKALNA ODVODNJA
- PODMORSKI ISPUST
- OBORINSKA ODVODNJA
- POTOK
- PRIKLJUČAK NA JAVNO-PROMETNU POVRŠINU
- PRIKLJUČAK NA KOMUNALNU INFRASTRUKTURU

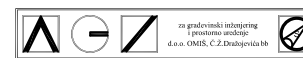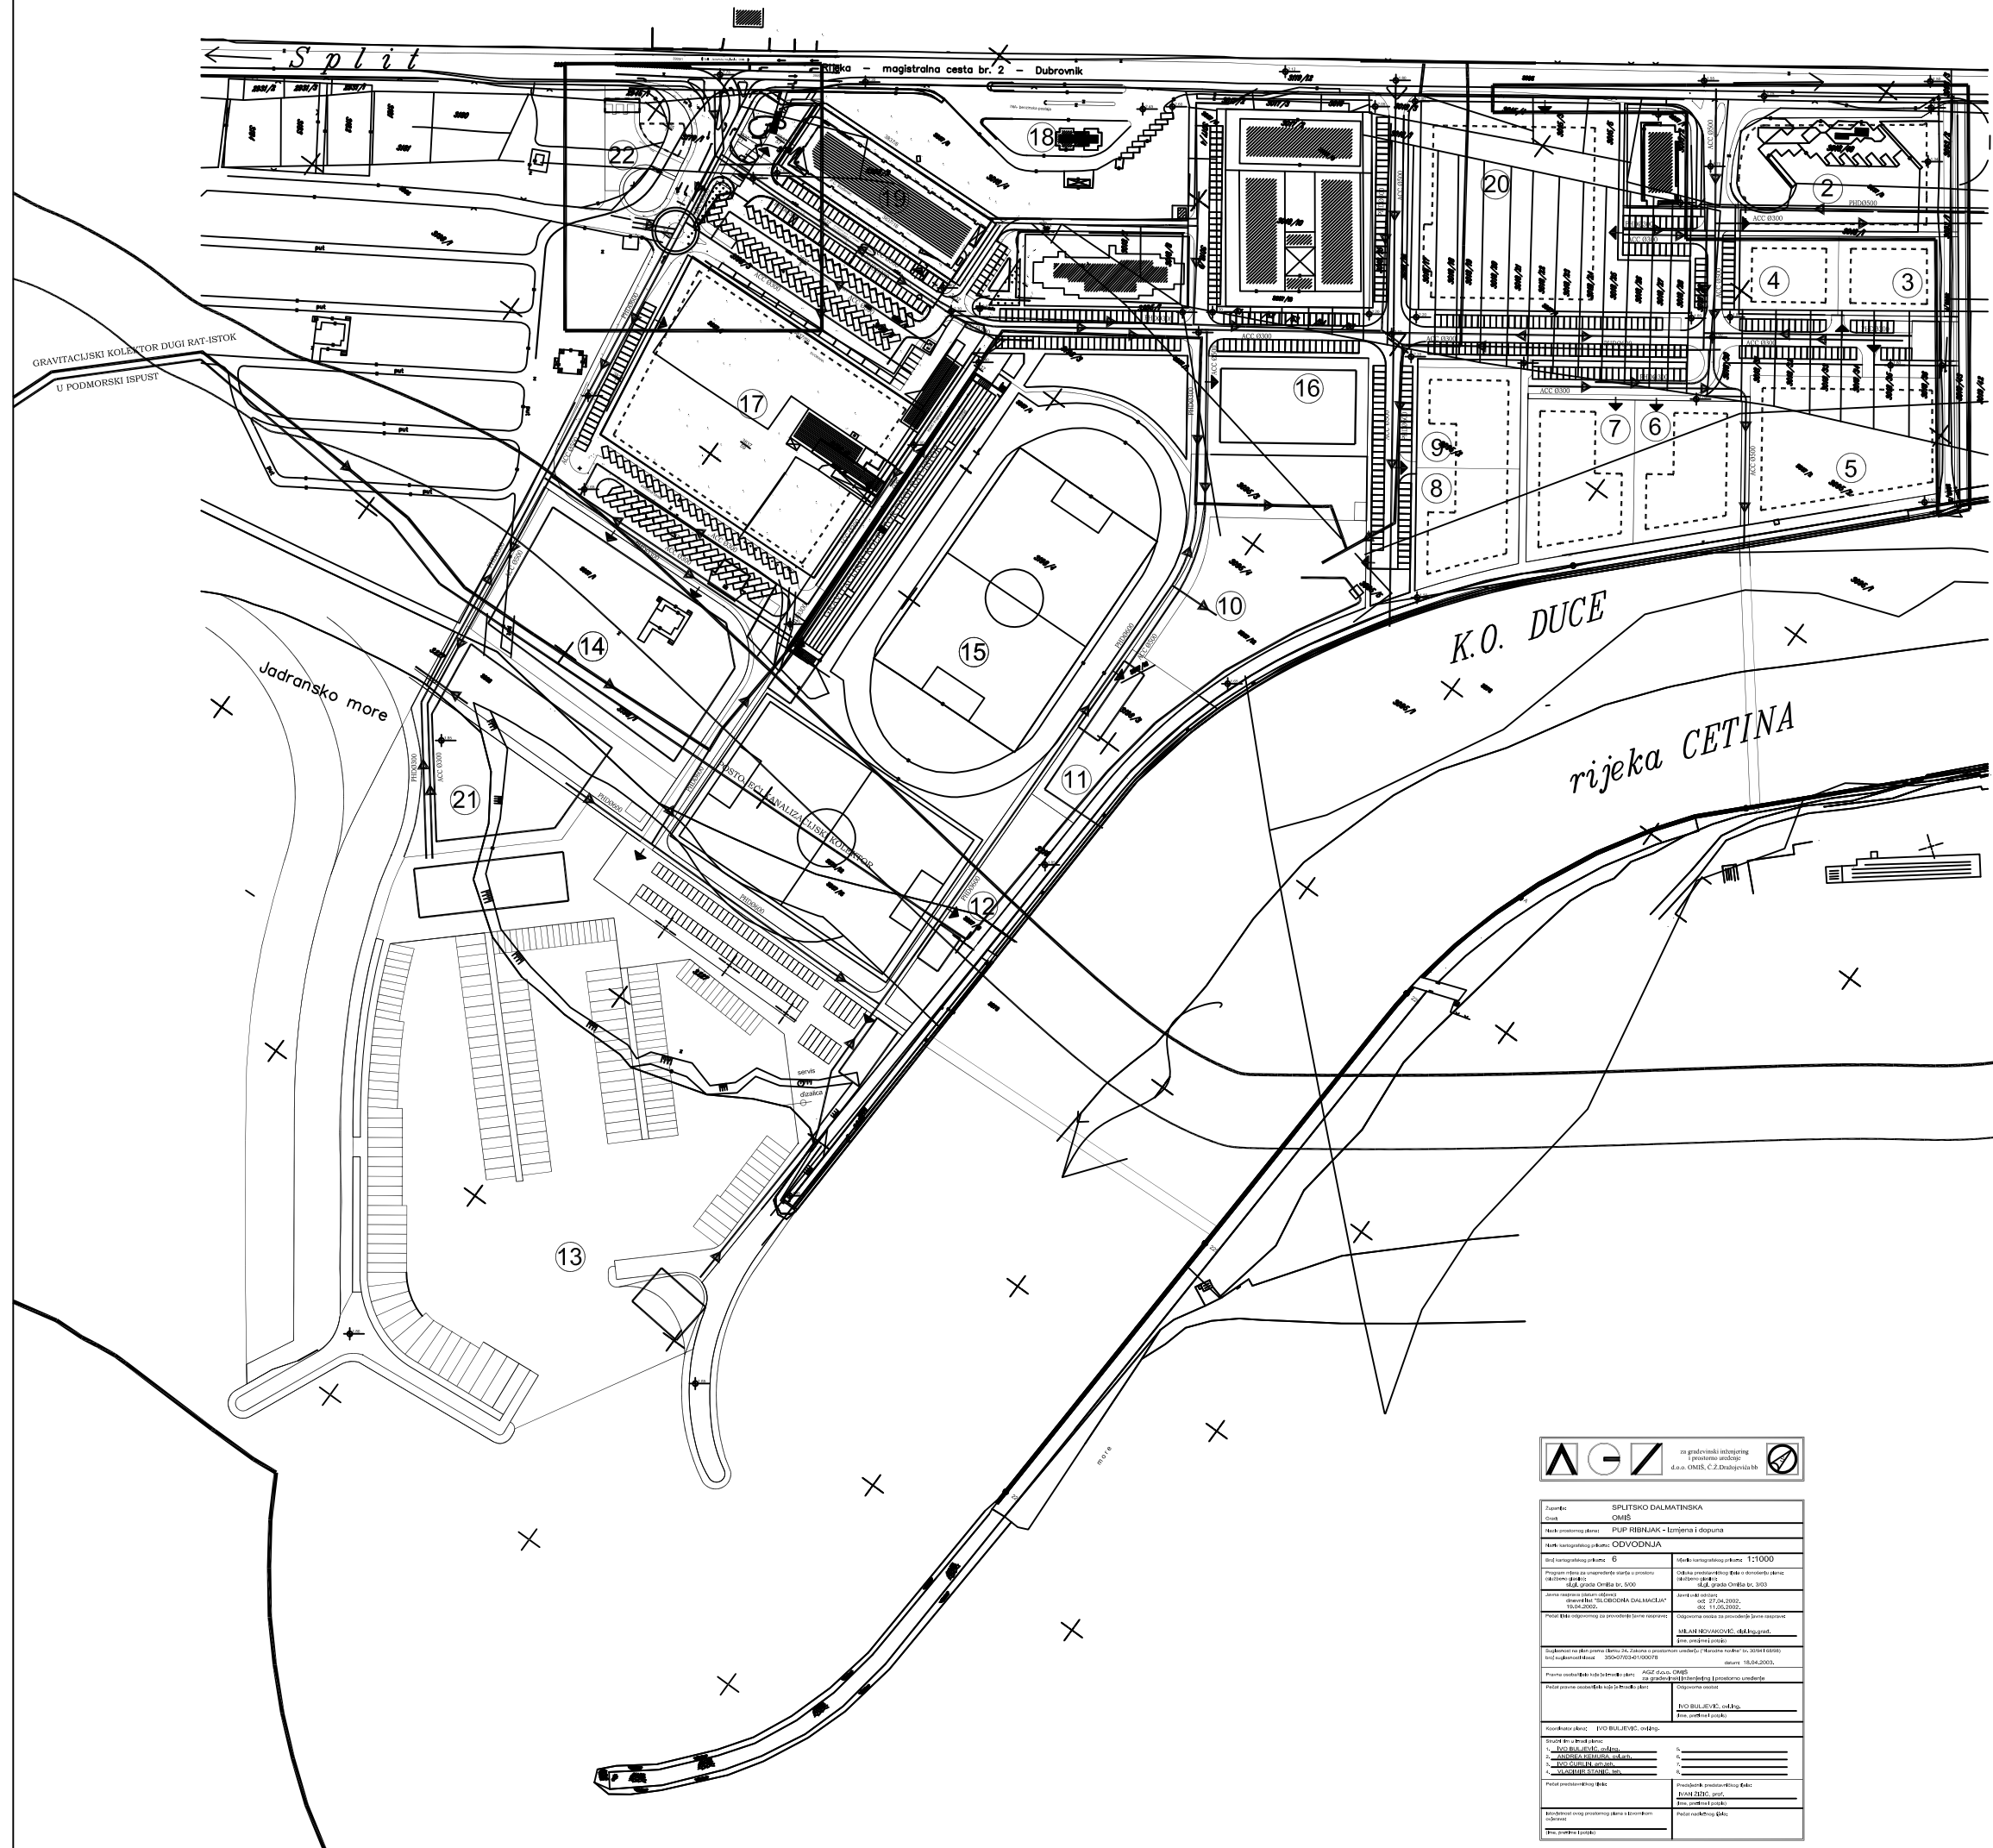

