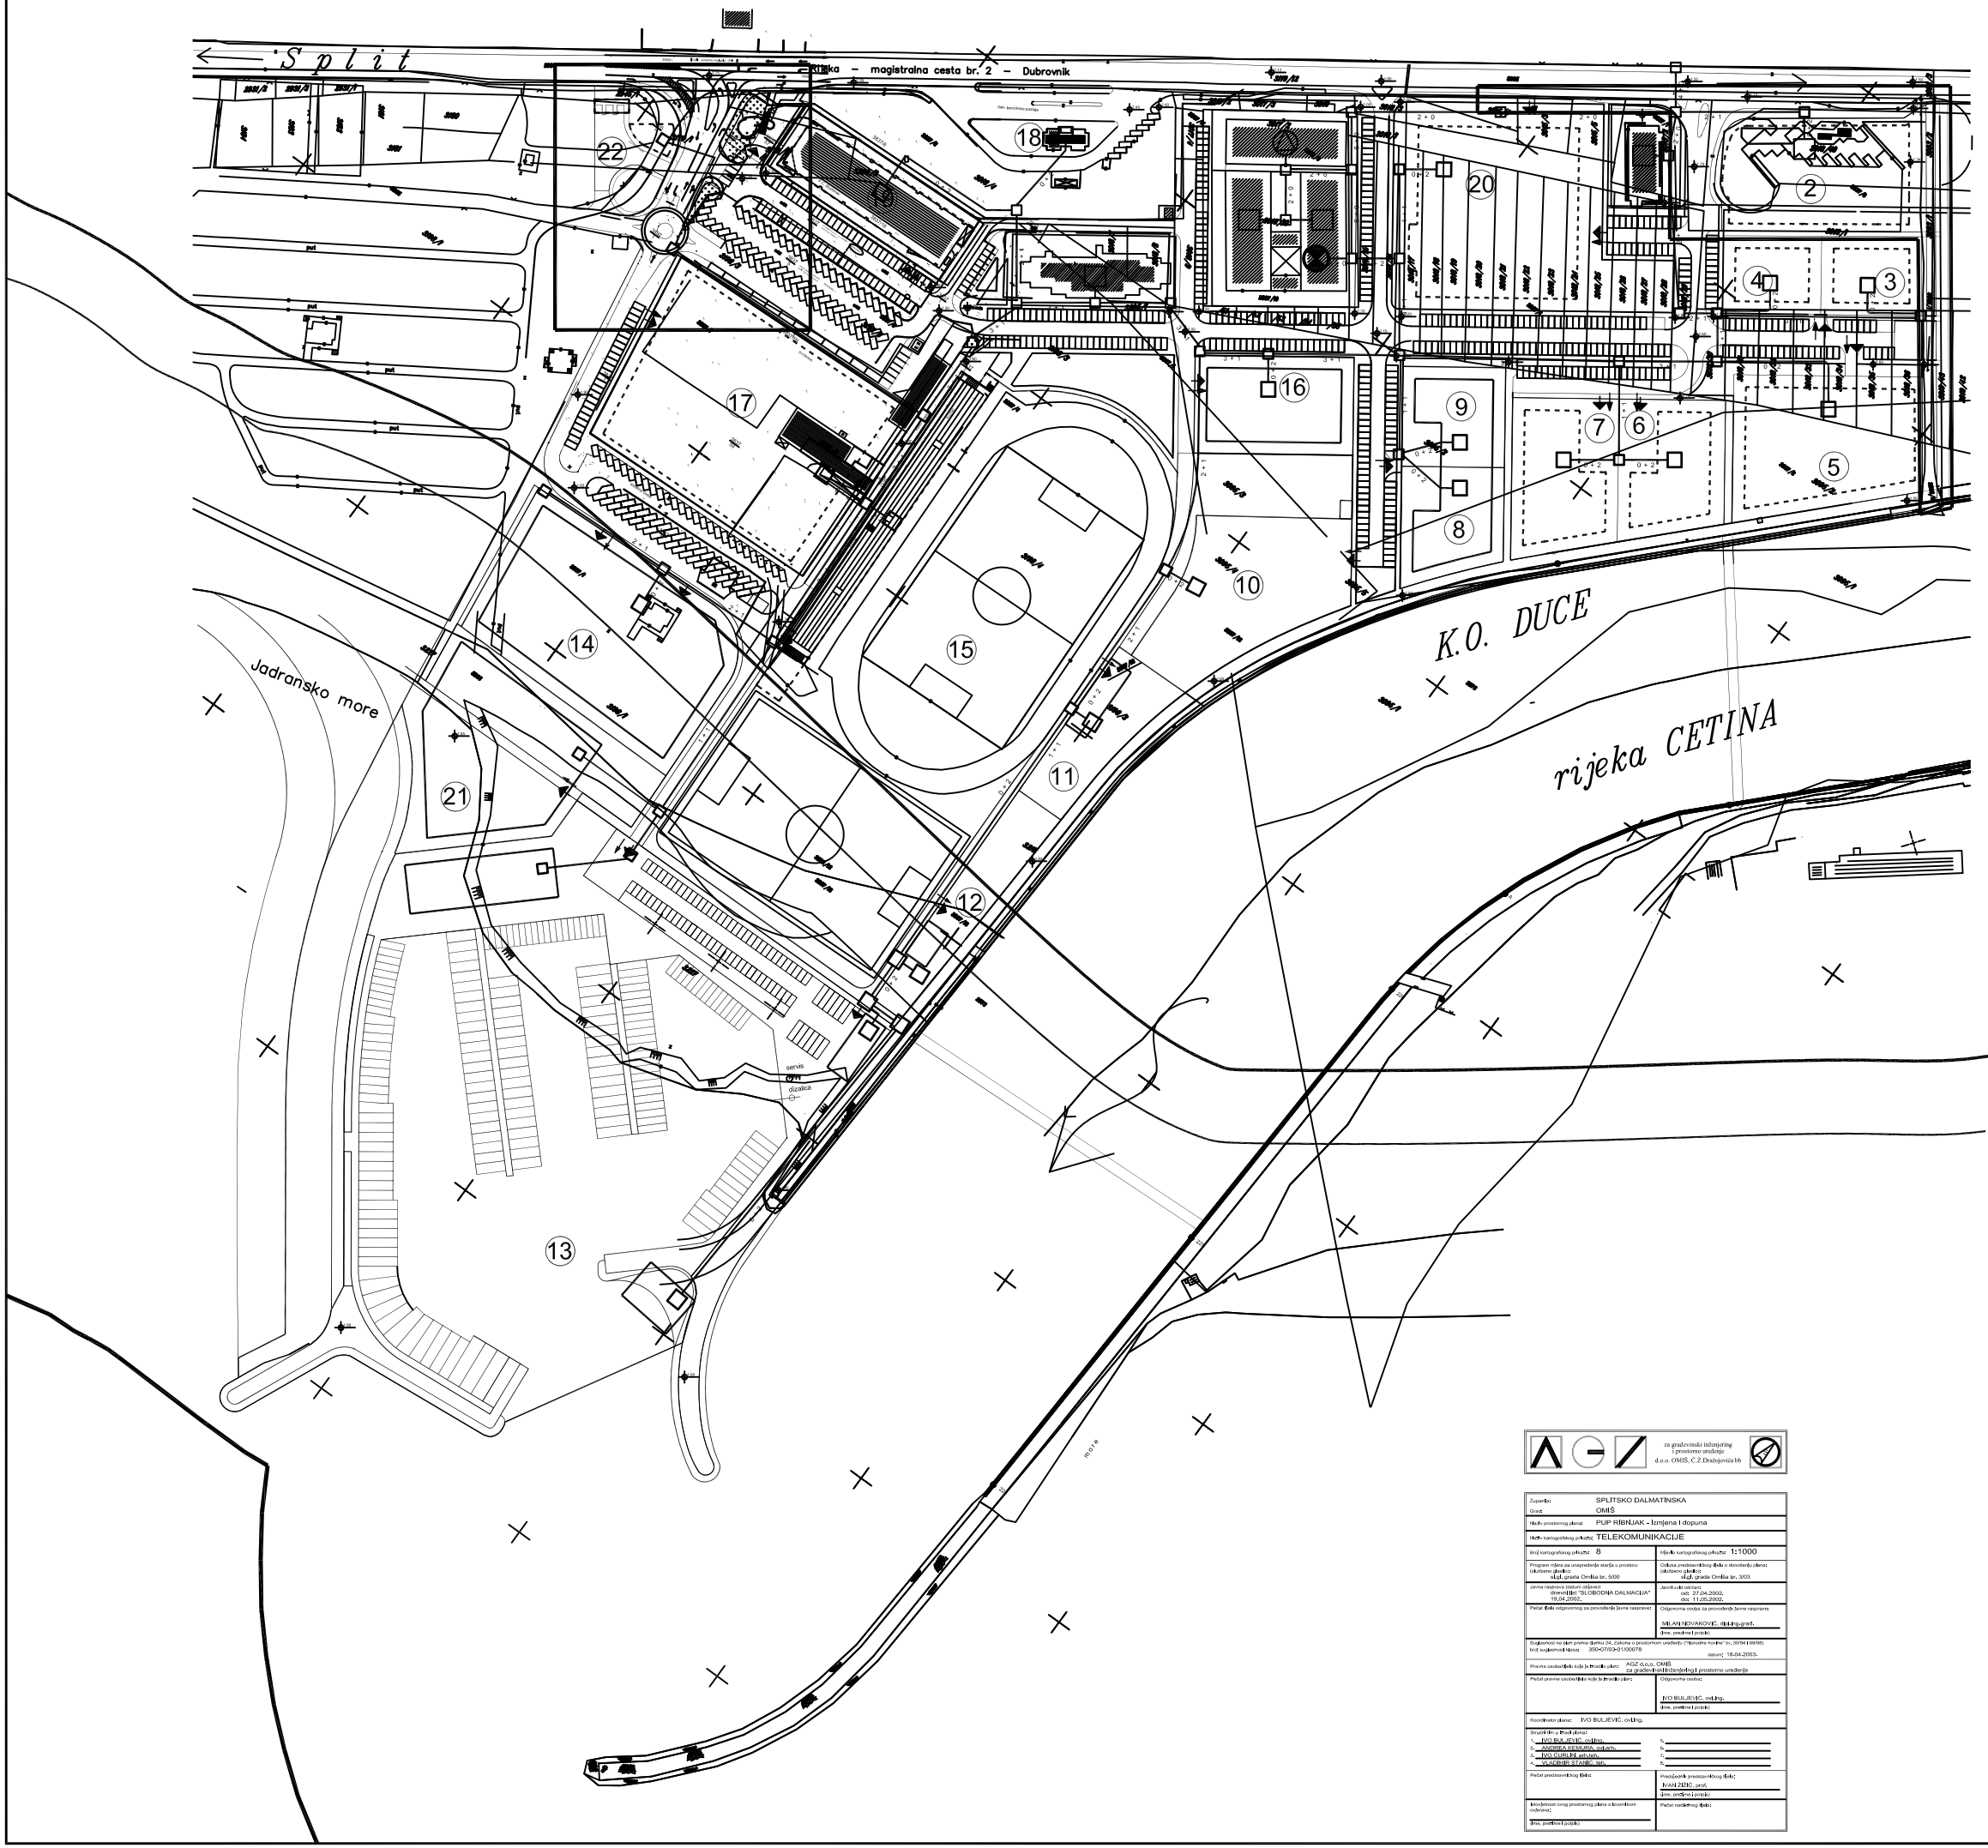


IZMJENE I DOPUNE
PROVEDBENOG URBANISTIČKOG PLANA
RIBNJAK, OMIŠ

2.e TELEKOMUNIKACIJE
MJERILO 1:1000

**GRANICE:**

- GRANICA OBUHVATA
- CRTA 70 m OD MORSKE OBALE
- CRTA 100 m OD MORSKE OBALE
- CRTA 300 m U MORU (granica ZOP-a)
- GRANICA GRAĐEVNE ČESTICE
- 5 — OZNAKA GRAĐEVNE ČESTICE
- GRANICA GRADIVOG DIJELA ČESTICE

**TELEKOMUNIKACIJE:**

- UPS RIBNJAK (Postojeći)
- POSTOJEĆA DTK
- UNUTRAŠNJI IZVOD (Postojeći)
- VANJSKI IZVOD U STUPIĆU (Postojeći)
- PROJEKTIRANA DTK
- UNUTRAŠNJI IZVOD (Projektirani)
- 2 + 2 — PEHD CIJEVI Ø 50 mm
  PVC CIJEVI Ø 110 mm

za građevinski inženjering i prostorno uređenje
d.o.o. OMIŠ, Č.Z.Dražojevića bb

| | |
|---|---|
| Županija: SPLITSKO DALMATINSKA | |
| Grad: OMIŠ | |
| Naziv prostornog plana: PUP RIBNJAK - Izmjena i dopuna | |
| Naziv kartografskog prikaza: TELEKOMUNIKACIJE | |
| Broj kartografskog prikaza: 8 | Mjerilo kartografskog prikaza: 1:1000 |
| Program mjera za unapređenje stanja u prostoru (službeno glasilo): službeni glasnik Grada Omiša br. 5/00 | Odluka predstavničkog tijela o donošenju plana: (službeno glasilo): službeni glasnik Grada Omiša br. 3/03 |
| Javna rasprava (datum objave): "SLOBODNA DALMACIJA" 19.04.2001. | Javni uvid održan: od: 07.04.2002. do: 11.05.2002. |
| Pečat tijela odgovornog za provođenje javne rasprave: | Odgovorna osoba za provođenje javne rasprave: MILAN NOVAKOVIĆ, dipl.ing.građ. (ime, prezime i potpis) |
| Suglasnost na plan prema članku 24. Zakona o prostornom uređenju ("Narodne novine" br. 30/94 i 68/98) broj suglasnosti klasa: 350-07/03-3/100078 | datum: 18.04.2003. |
| Pravna osoba/tijelo koja je izradilo plan: AGZ d.o.o. OMIŠ za građevinski inženjering i prostorno uređenje | |
| Pečat pravne osoba/tijela koje je izradilo plan: | Odgovorna osoba: IVO BULJEVIĆ, dr.sc.tehn. (ime, prezime i potpis) |
| Koordinator plana: IVO BULJEVIĆ, dr.sc.tehn. | |
| Stručni tim u izradi plana: 1. IVO BULJEVIĆ, dr.sc.tehn. 2. ANDREA STAJUNA, dipl.ecc. 3. IVO ĆURILIĆ, arh.teh. 4. VLADIMIR STANIĆ, dipl. | 5. 6. 7. 8. |
| Pečat predstavničkog tijela: | Predsjednik predstavničkog tijela: JUVANI ZEROC, prof. (ime, prezime i potpis) |
| Mišljenje ovog prostornog plana s kvantitativnim odrednicama: (ime, prezime i potpis) | Pečat nadležnog tijela: |

URBOS
BIRO ZA PROSTORNO PLANIRANJE, URBANIZAM I ZAŠTITU OKOLIŠA
d.o.o., SPLIT, Karamanova 11

477/07.

| | |
|---|---|
| Županija: SPLITSKO DALMATINSKA | |
| Grad: OMIŠ | |
| Naziv prostornog plana: PUP RIBNJAK - Izmjene i dopune | |
| Naziv kartografskog prikaza: TELEKOMUNIKACIJE | |
| Broj kartografskog prikaza: 2.e | Mjerilo kartografskog prikaza: 1:1000 |
| Program mjera za unapređenje stanja u prostoru (službeno glasilo): "Službeni glasnik Grada Omiša", broj 4/07, | Odluka predstavničkog tijela o donošenju plana: (službeno glasilo): "Službeni glasnik Grada Omiša", broj 8/08. |
| Javna rasprava (datum objave): 15.05.2006, "Slobodna Dalmacija" | Javni uvid održan: od: 26.05.2008. do: 11.06.2008. |
| Pečat tijela odgovornog za provođenje javne rasprave: | Odgovorna osoba za provođenje javne rasprave: MILAN NOVAKOVIĆ, dipl.ing. građ. (ime, prezime i potpis) |
| Suglasnost na plan prema članku 97. Zakona o prostornom uređenju i gradnji ("Narodne novine" br.76/07), broj suglasnosti klasa: 350 - 02/08 -14/27 urbroj: 531 - 06 - 08 - 2 | datum: 01. prosinca 2008. |
| Pravna osoba/tijelo koja je izradilo plan: URBOS doo SPLIT Biro za prostorno planiranje, urbanizam i zaštitu okoliša | |
| Pečat pravne osoba/tijela koje je izradilo plan: | Odgovorna osoba: GORDANA RADMAN, dipl.ing. arh. (ime, prezime i potpis) |
| Koordinator plana: GORDANA RADMAN, dipl.ing. arh. | |
| Stručni tim u izradi plana: 1. GORDANA RADMAN, dipl.ing. arh. 2. MAJA MADIRACA, dipl.oec. 3. HRVOJE BOTA, dipl.ing. arh. 4. KATARINA PULJIĆ, dipl.ing. arh. | 5. mr.sc.ZORAN RADMAN, prof. 6. SEKA ROJE, arh. tehn. 7. 8. |
| Pečat predstavničkog tijela: | Podpredsjednik predstavničkog tijela: BRANKA HULJEV, dr. med. (ime, prezime i potpis) |
| Istovjetnost ovog prostornog plana s tvorničkim ovjerava: (ime, prezime i potpis) | Pečat nadležnog tijela: |