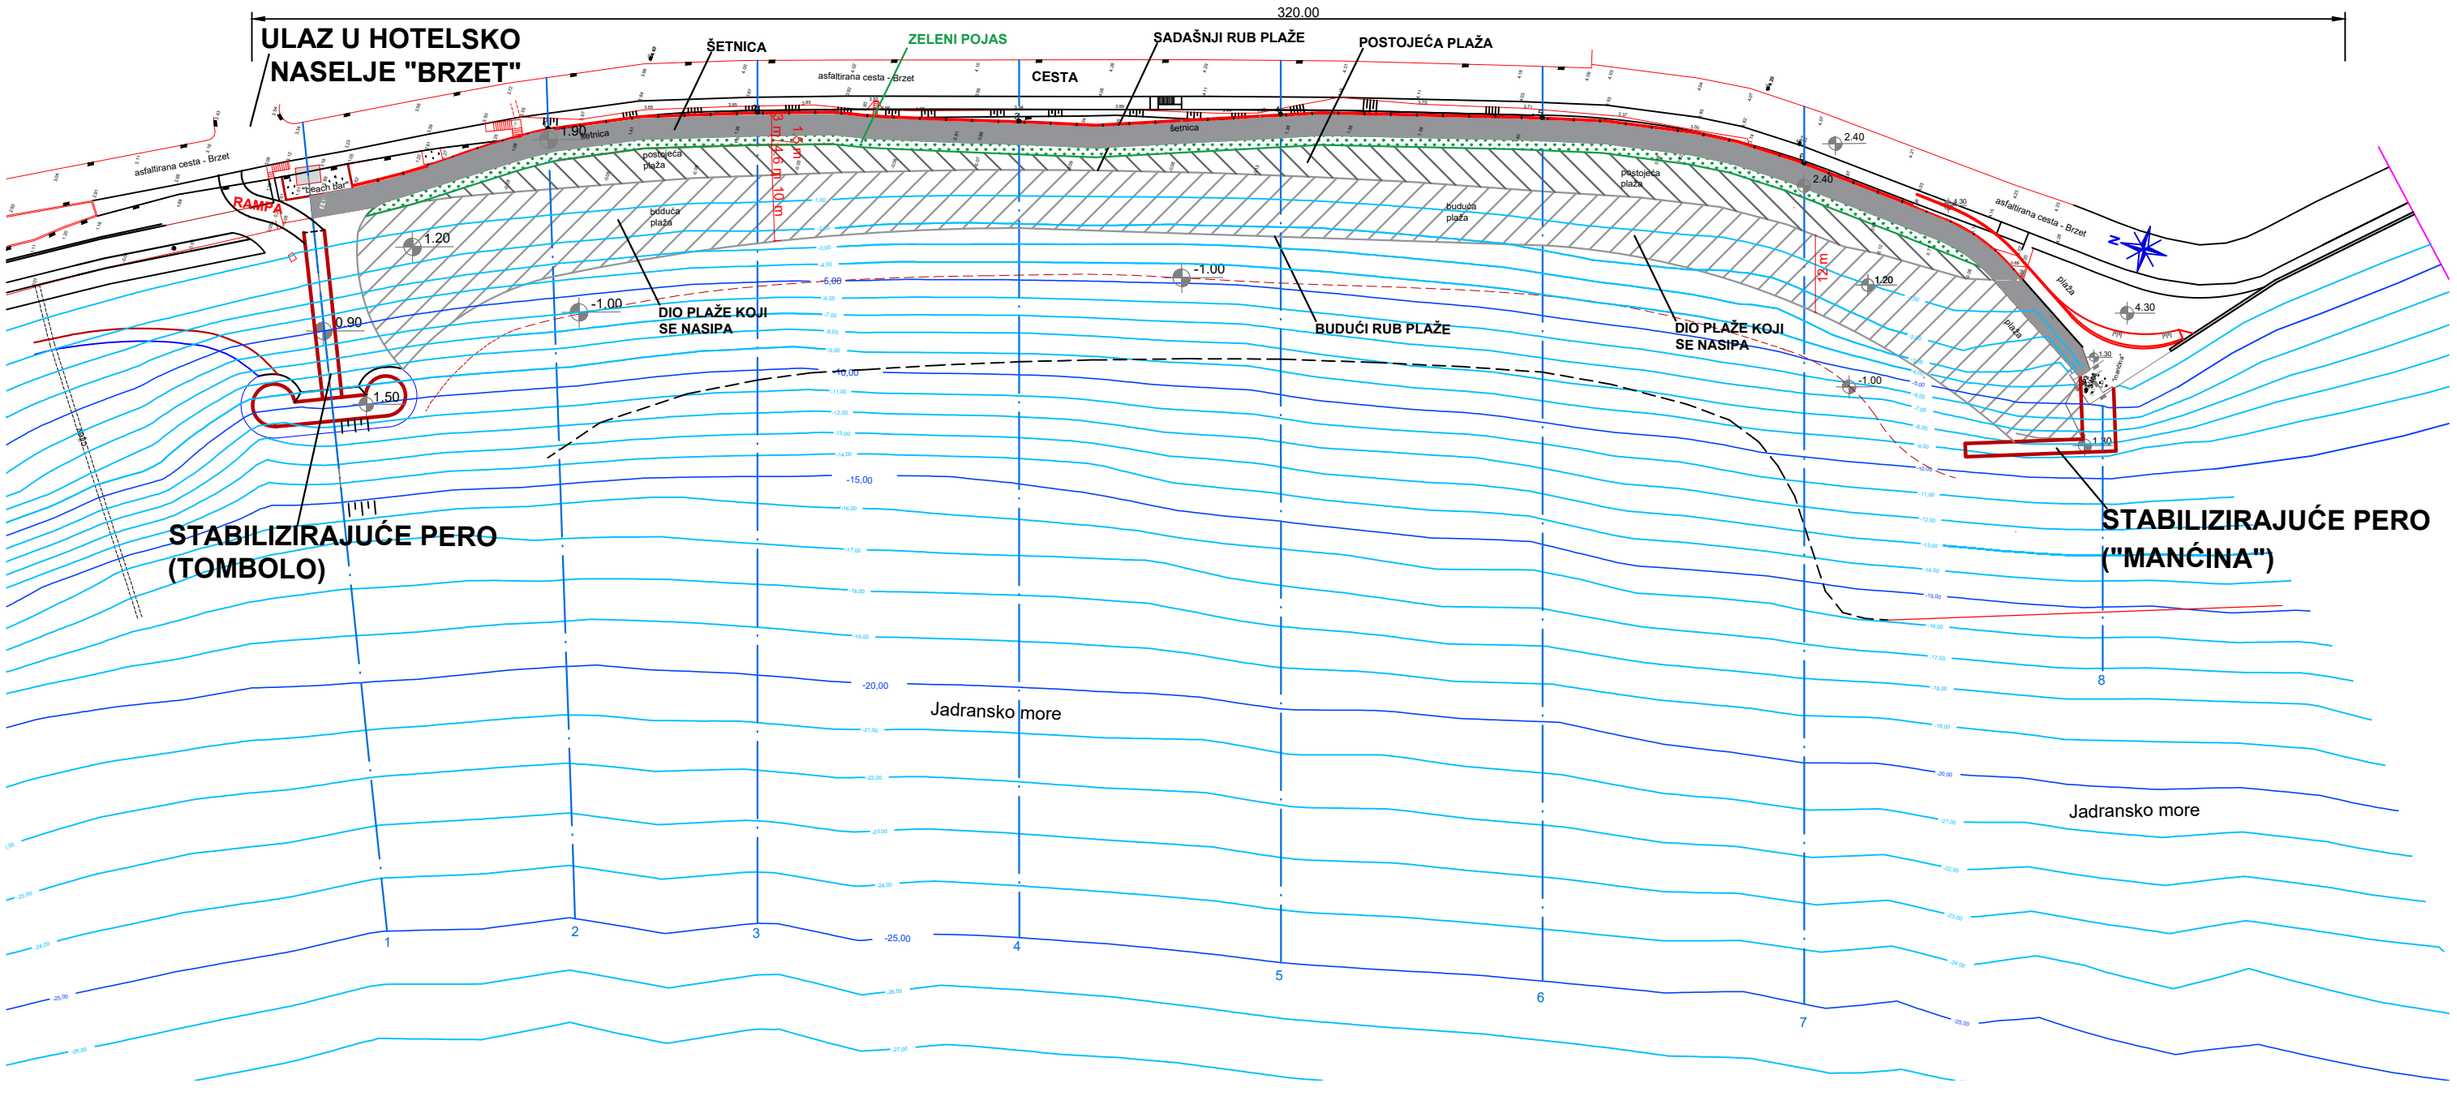TLOCRT ZAHVATA U PROSTORU "UREĐENJE PLAŽE BRZET"