


Split, Bhačka 2a, tel: 021921-911, e-mail: dario@bureau.stih.net.hr	
Broj:	52/09
Investitor:	GRAD OMIS Omiš, Trg Kralja Tomislava 5
Lokalitet:	K.O. OMIS - PUNTA D.L. 8, 9, 22 i 23
Predmet:	POSEBNA GEODETSKA PODLOGA
Mjerilo:	1 : 1000
Izradio:	Petar Čorić, geodet
Pregledao i ovjerava:	
Datum:	15.10.2009.god.

KAZALO:

- katstarsko stanje
- topografsko stanje
- 0000/0 — katstarska numeracija parcela

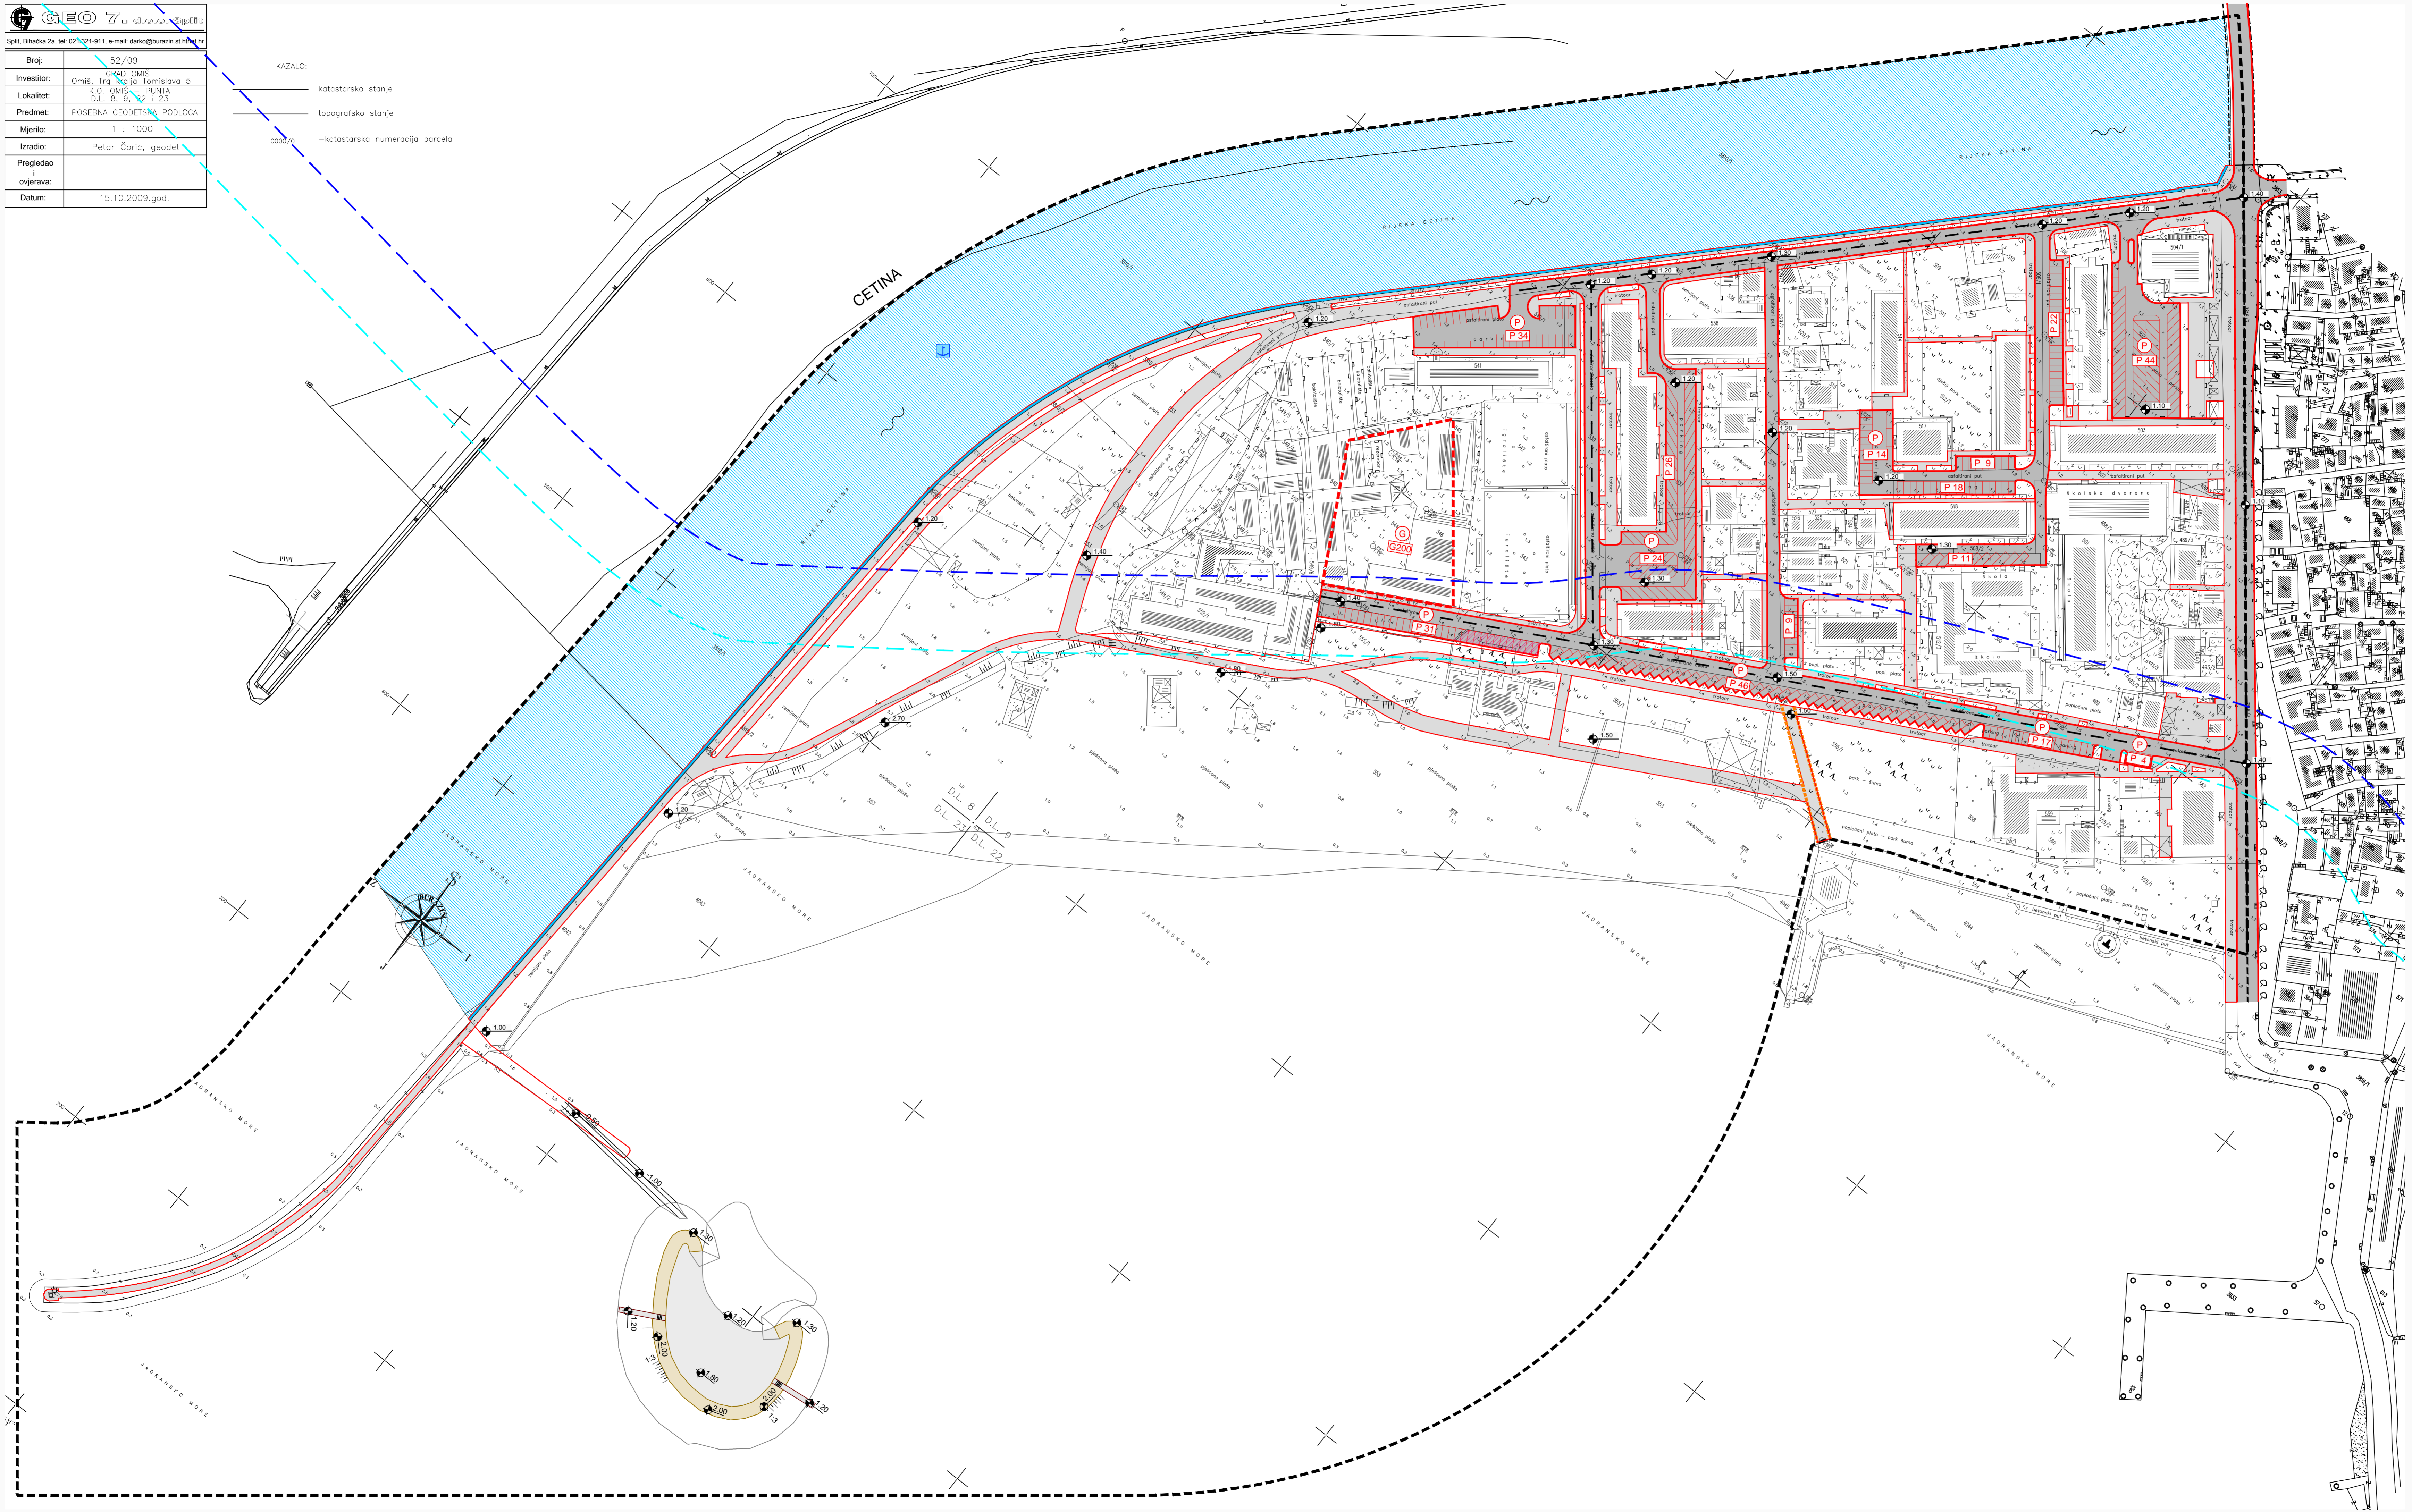

# IZMJENE I DOPUNE URBANISTIČKOG PLANA UREĐENJA PUNTA

## 2. PROMETNA, ULIČNA I KOMUNALNA INFRASTRUKTURNA MREŽA

### 2.a PROMETNA I ULIČNA MREŽA

- GRANICE**
- OBUHVAT URBANISTIČKOG PLANA UREĐENJA
  - POJAS KOPNA 70 m OD OBLATNE CRTE
  - POJAS KOPNA 100 m OD OBLATNE CRTE
- PROMETNE POVRŠINE**
- CESTOVNI PROMET**
- GLAVNA ULICA
  - SABIRNE ULICE
  - OSTALE ULICE
  - MOGUĆI KOLNI PRILAZ ZA LUKU OMIS
  - PJEŠAČKE ULICE I POVRŠINE
  - ORJENTACIJSKI POLOŽAJ GARAJE
  - JAVNO PARKIRALIŠTE
  - PARKIRALIŠTE UZ OBEZBJENO UREĐENJE VRIJEDNOG DRVEĆA
  - BROJ PARKIRALIŠNIH MJESTA
  - ORJENTACIJSKE KOTE NIVELETE
- POMORSKI PROMET**
- LUKA OTVORENA ZA JAVNI PROMET županijskog značaja (bazen ušće Cetine)



**URBOS**  
BIRO ZA PROSTORNO PLANIRANJE, URBANIZAM I ZAŠTITU OKOLIŠA d.o.o. SPLIT, Karamunova 11

Broj elaborata: **647/14**

<b>PRIJEDLOG PLANA</b>		rujan, 2016.
Županija:	SPLITSKO DALMATINSKA	
Grad:	OMIS	
Naziv prostornog plana:	IZMJENE I DOPUNE URBANISTIČKOG PLANA UREĐENJA PUNTA	
Naziv kartografskog prikaza:	PROMETNA, ULIČNA I KOMUNALNA INFRASTRUKTURNA MREŽA PROMETNA I ULIČNA MREŽA	
Broj kartografskog prikaza:	2.a	Mjerilo kartografskog prikaza: 1:1000
Odluka o izradi i izmjena i dopuna urbanističkog plana uređenja PUNTA, Omiš (službeno glasilo):	Odluka predstavničkog tijela o donošenju plana: (službeno glasilo):	
"Službeni glasnik grada Omiša", broj 04/14. i 07/16.	Javni uvid održan: od: 02. rujna 2015. do: 15. rujna 2015.	
Javna rasprava (datum objave): 21. kolovoza 2015.	Ponovni javni uvid održan: od: do:	
Ministarstva graditeljstva i prostornog uređenja	Odgovorna osoba za provođenje javne rasprave:	
Ponovna javna rasprava (datum objave):	ZORA LELAS - KOVIĆ, dipl. oec.	
Pečat tijela odgovornog za provođenje javne rasprave:	Suglasnost na plan prema članku 108. Zakona o prostornom uređenju i gradnji ("Narodne novine" br. 153/15) broj suglasnosti klasa:	
	URBOS d.o.o SPLIT Biro za prostorno planiranje, urbanizam i zaštitu okoliša	
Pečat pravne osobe/tijela koje je izradio plan:	Odgovorna osoba:	
	GORDANA RADMAN, dipl. ing. arh.	
Odgovorni voditelj:	GORDANA RADMAN, dipl. ing. arh.	
Štampni tim u izradi plana:	6. IVANA BUBIĆ, univ. spec. oec.	
1. GORDANA RADMAN, dipl. ing. arh.	7. MSLAV MADRACA, stud. oec.	
2. MIA MADRACA, dipl. oec.	8. ANA PASTUOVIĆ, mag. ing. arh.	
3. JELINA BOJOTA, mag. ing. arh.	9.	
4. LARISA BACIĆ, dipl. ing. grad.	10.	
5. dr. sc. ZORAN RADMAN, prof. arh.		
Pečat predstavničkog tijela:	Predsjednik predstavničkog tijela:	
	(ime, prezime i potpis)	
Istovjetnost ovog prostornog plana s izvornikom ovjerava:	Pečat nadležnog tijela:	
(ime, prezime i potpis)		