


Broj:	52/09
Investitor:	GRAD OMIS
Lokalitet:	K.O. OMIS - PUNTA D.L. 8, 9, 10, 11, 12
Predmet:	POSEBNA GEODETSKA PODLOGA
Mjerilo:	1 : 1000
Izradio:	Petar Čorić, geodet
Pregledao / ovjeršava:	
Datum:	15.10.2009.god.

KAZALO:
 ————— katastarsko stanje
 ————— topografsko stanje
 000000 — katastarska numeracija parcela

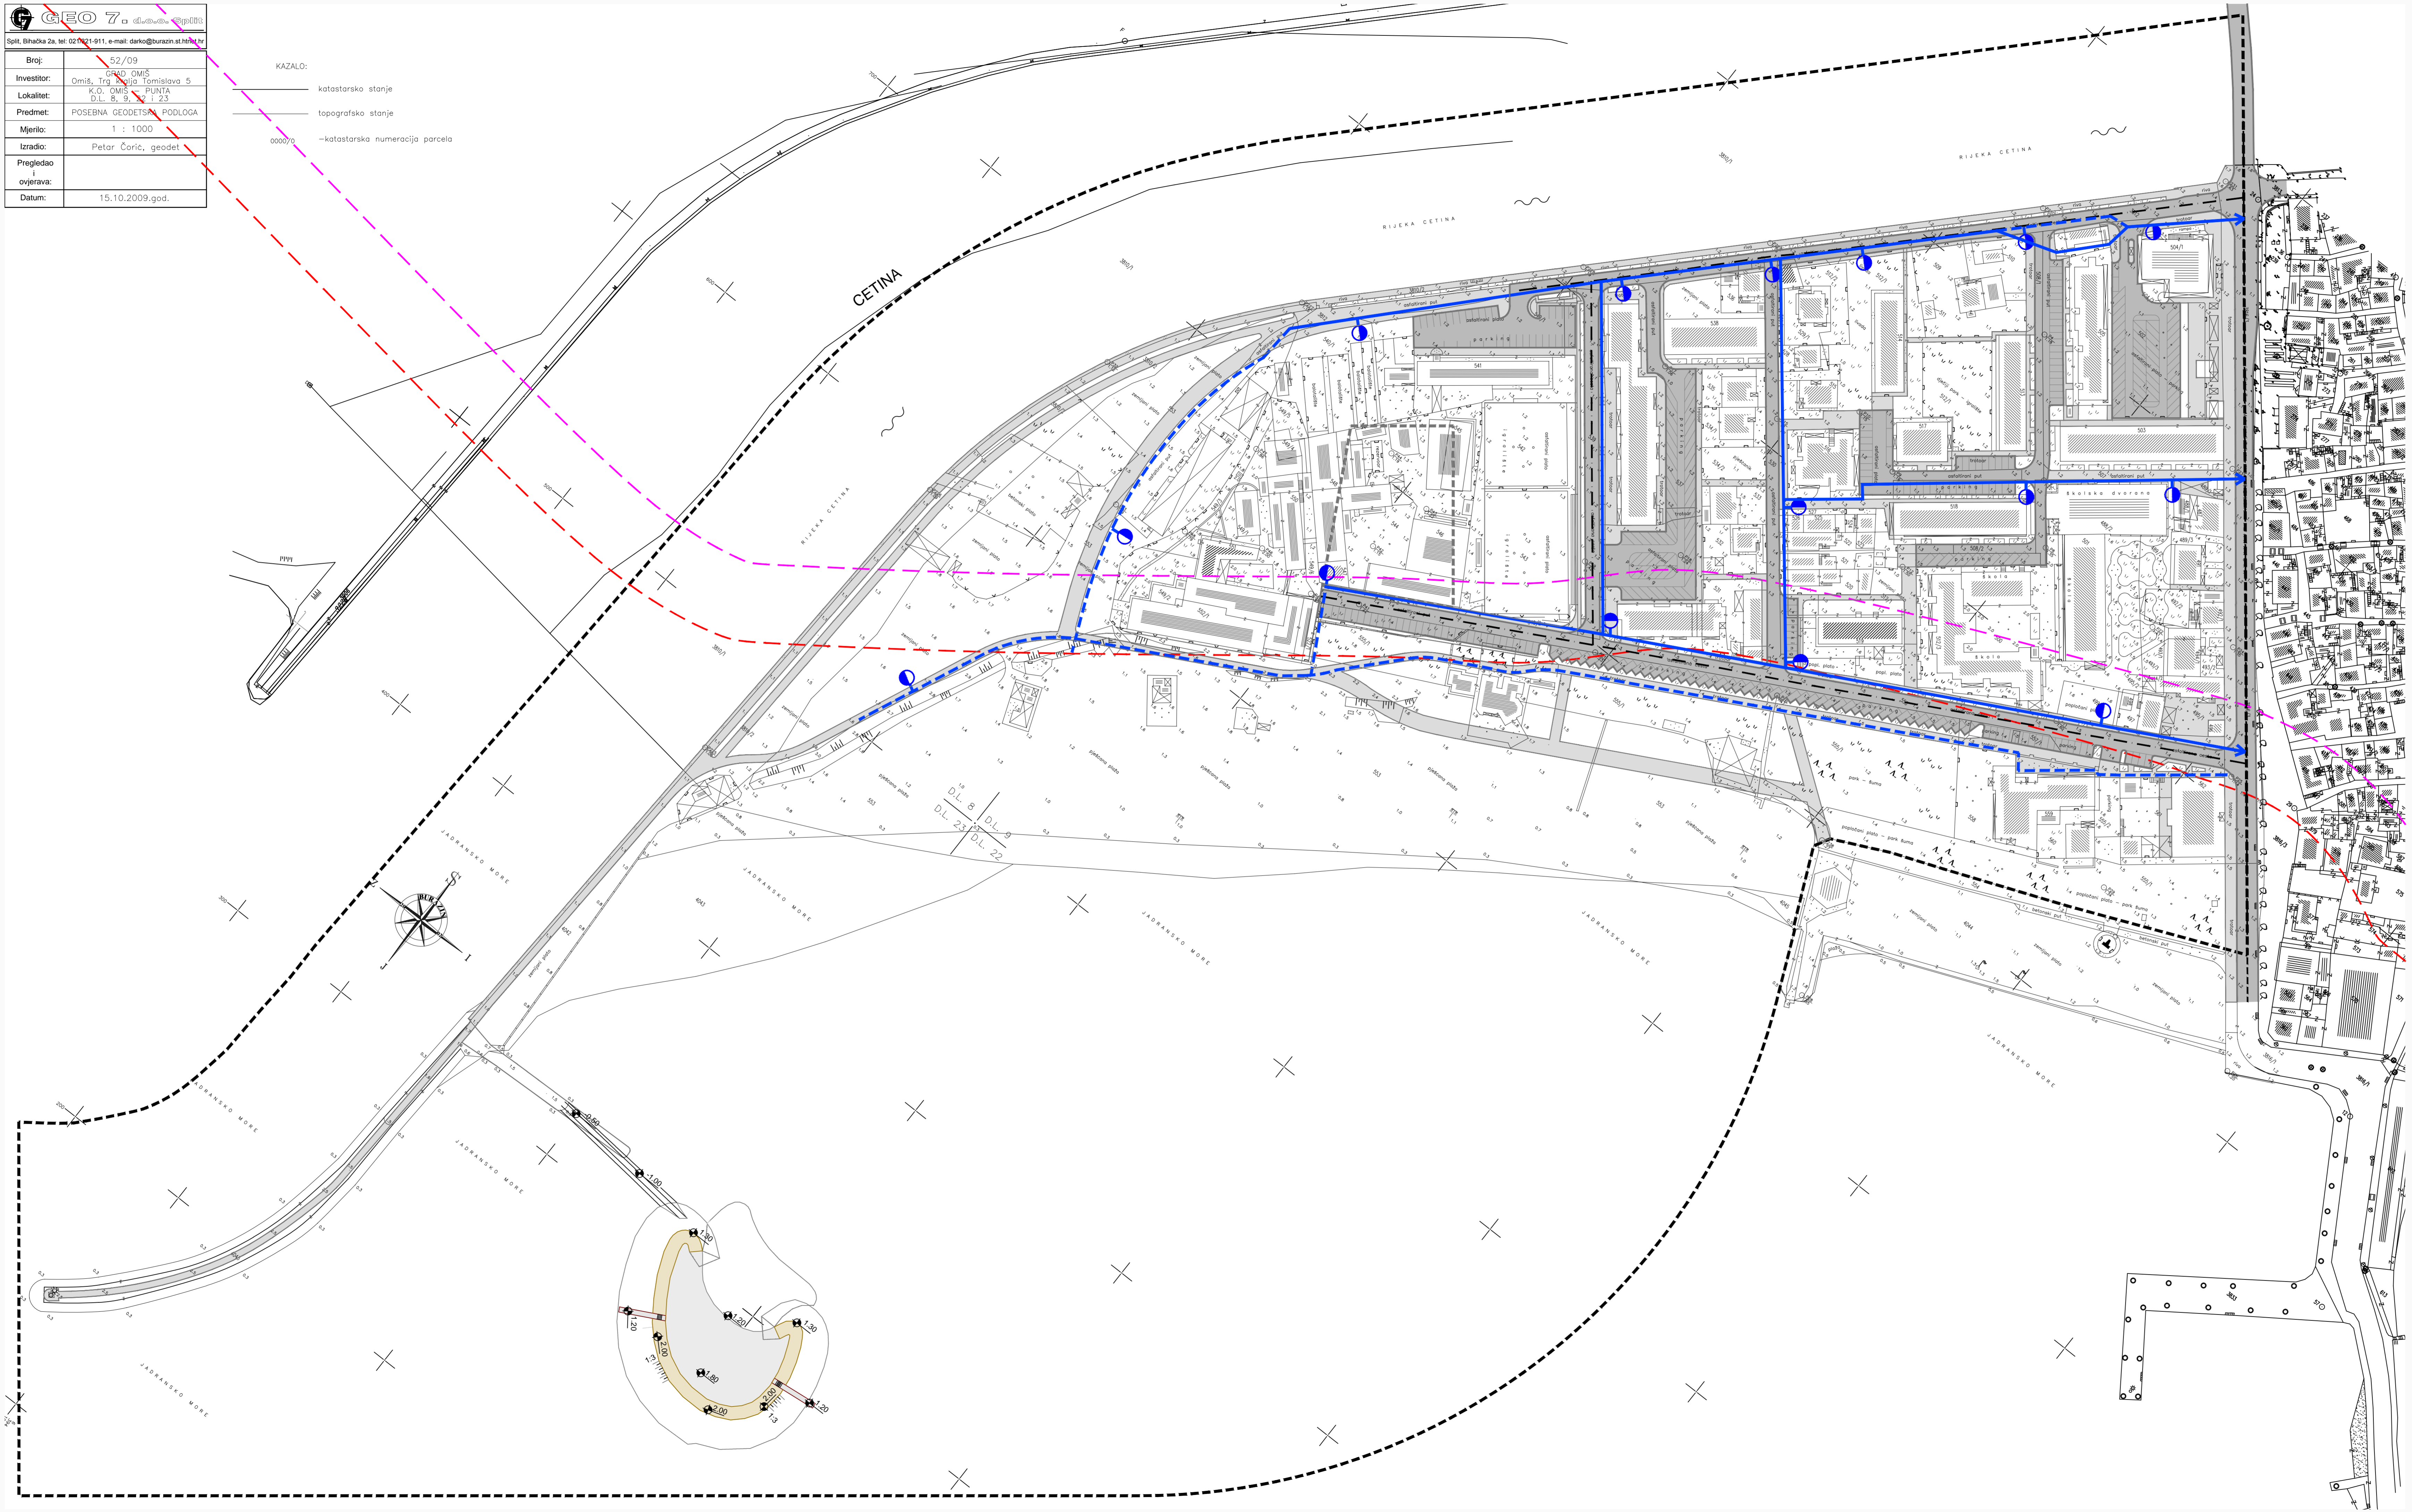

IZMJENE I DOPUNE URBANISTIČKOG PLANA UREĐENJA PUNTA

2. PROMETNA, ULIČNA I KOMUNALNA INFRASTRUKTURNA MREŽA

2.d VODOOPSKRIBNA MREŽA

GRANICE
 - - - - - OBUHVAT URBANISTIČKOG PLANA UREĐENJA
 - - - - - POJAS KOPNA 70 m OD OBLATNE CRTE
 - - - - - POJAS KOPNA 100 m OD OBLATNE CRTE

VODOOPSKRIBNA MREŽA
 post. plan.
 ——— VODOVOD
 ● HIDRANT

PROMETNE POVRŠINE
 ——— GLAVNA ULICA
 ——— SABIRNE ULICE
 ——— OSTALE ULICE
 ——— PJEŠAČKE ULICE I POVRŠINE
 - - - - - ORIJENTACIJSKI POLOŽAJ GARAJE
 ■ JAVNO PARKIRALIŠTE



URBOS BIRU ZA PROSTORNO PLANIRANJE, URBANIZAM I ZAŠTITU OKOLIŠA d.o.o. SPLIT, Karamunova 11
 Broj elaborata: **647/14**

PRIJEDLOG PLANA rujan, 2016.

Zupanija:	SPLITSKO DALMATINSKA
Grad:	OMIS
Naziv prostornog plana:	IZMJENE I DOPUNE URBANISTIČKOG PLANA UREĐENJA PUNTA
Naziv kartografskog prikaza:	PROMETNA, ULIČNA I KOMUNALNA INFRASTRUKTURNA MREŽA VODOOPSKRIBNA MREŽA
Broj kartografskog prikaza:	2.d
Mjerilo kartografskog prikaza:	1:1000
Odluka o izradi Izmjena i dopuna urbanističkog plana uređenja PUNTA, Omis (službeno glasilo):	Odluka predstavničkog tijela o donošenju plana: (službeno glasilo):
"Službeni glasnik grada Omisa", broj 04/14. i 07/16.	
Javna rasprava (datum objave): 21. kolovoza 2015.	Javni uvid održan: od: 02. rujna 2015.
"Slobodna Dalmacija", mrežne stranice Grada Omisa, Ministarstva graditeljstva i prostornog uređenja	do: 15. rujna 2015.
Ponovna javna rasprava (datum objave):	Ponovni javni uvid održan: od:
	do:
Pečat tijela odgovornog za provođenje javne rasprave:	Odgovorna osoba za provođenje javne rasprave:
	ZORA LELAS - KOVIĆ, dipl. oec.
Suglasnost na plan prema članku 108. Zakona o prostornom uređenju i gradnji ("Narodne novine" br. 153/13) broj suglasnosti klasa:	Ur. br.:
Pravna osoba/tijelo koje je izradilo plan:	URBOS d.o.o. SPLIT Biro za prostorno planiranje, urbanizam i zaštitu okoliša
Pečat pravne osobe/tijela koje je izradilo plan:	Odgovorna osoba:
	GORDANA RADMAN, dipl. ing. arh.
Odgovorni voditelj:	GORDANA RADMAN, dipl. ing. arh.
Štampni tim u izradi plana:	
1. GORDANA RADMAN, dipl. ing. arh.	6. IVANA BUBIĆ, univ. spec. oec.
2. MIA MADIRAC, dipl. oec.	7. MSLAV MADIRAC, stud. oec.
3. JELINA BOJOTA, mag. ing. arh.	8. ANA PASTUJOVIĆ, mag. ing. arh.
4. LARIŠA BACIĆ, dipl. ing. grad.	9.
5. dr. sc. ZORAN RADMAN, prof. arh.	10.
Pečat predstavničkog tijela:	Predsjednik predstavničkog tijela:
	(ime, prezime i potpis)
Istovjetnost ovog prostornog plana s izvornikom ovjerava:	Pečat nadležnog tijela:
(ime, prezime i potpis)	