


Split, Bihacka 2a, tel: 021/21-911, e-mail: <a href="mailto:urbo@urbozoo.hr">urbo@urbozoo.hr</a>	
Broj:	52/09
Investitor:	GRAD OMIS Omiš, Trg Kralja Tomislava 5
Lokalitet:	K.O. OMIS - PUNTA D.L. 8, 9, 10, 11, 12
Predmet:	POSEBNA GEODETSKA PODLOGA
Mjerilo:	1 : 1000
Izradio:	Petar Čorić, geodet
Pregledao i ovjerava:	
Datum:	15.10.2009.god.

KAZALO:  
 ————— katstarsko stanje  
 ————— topografsko stanje  
 000000 —katstarska numeracija parcela

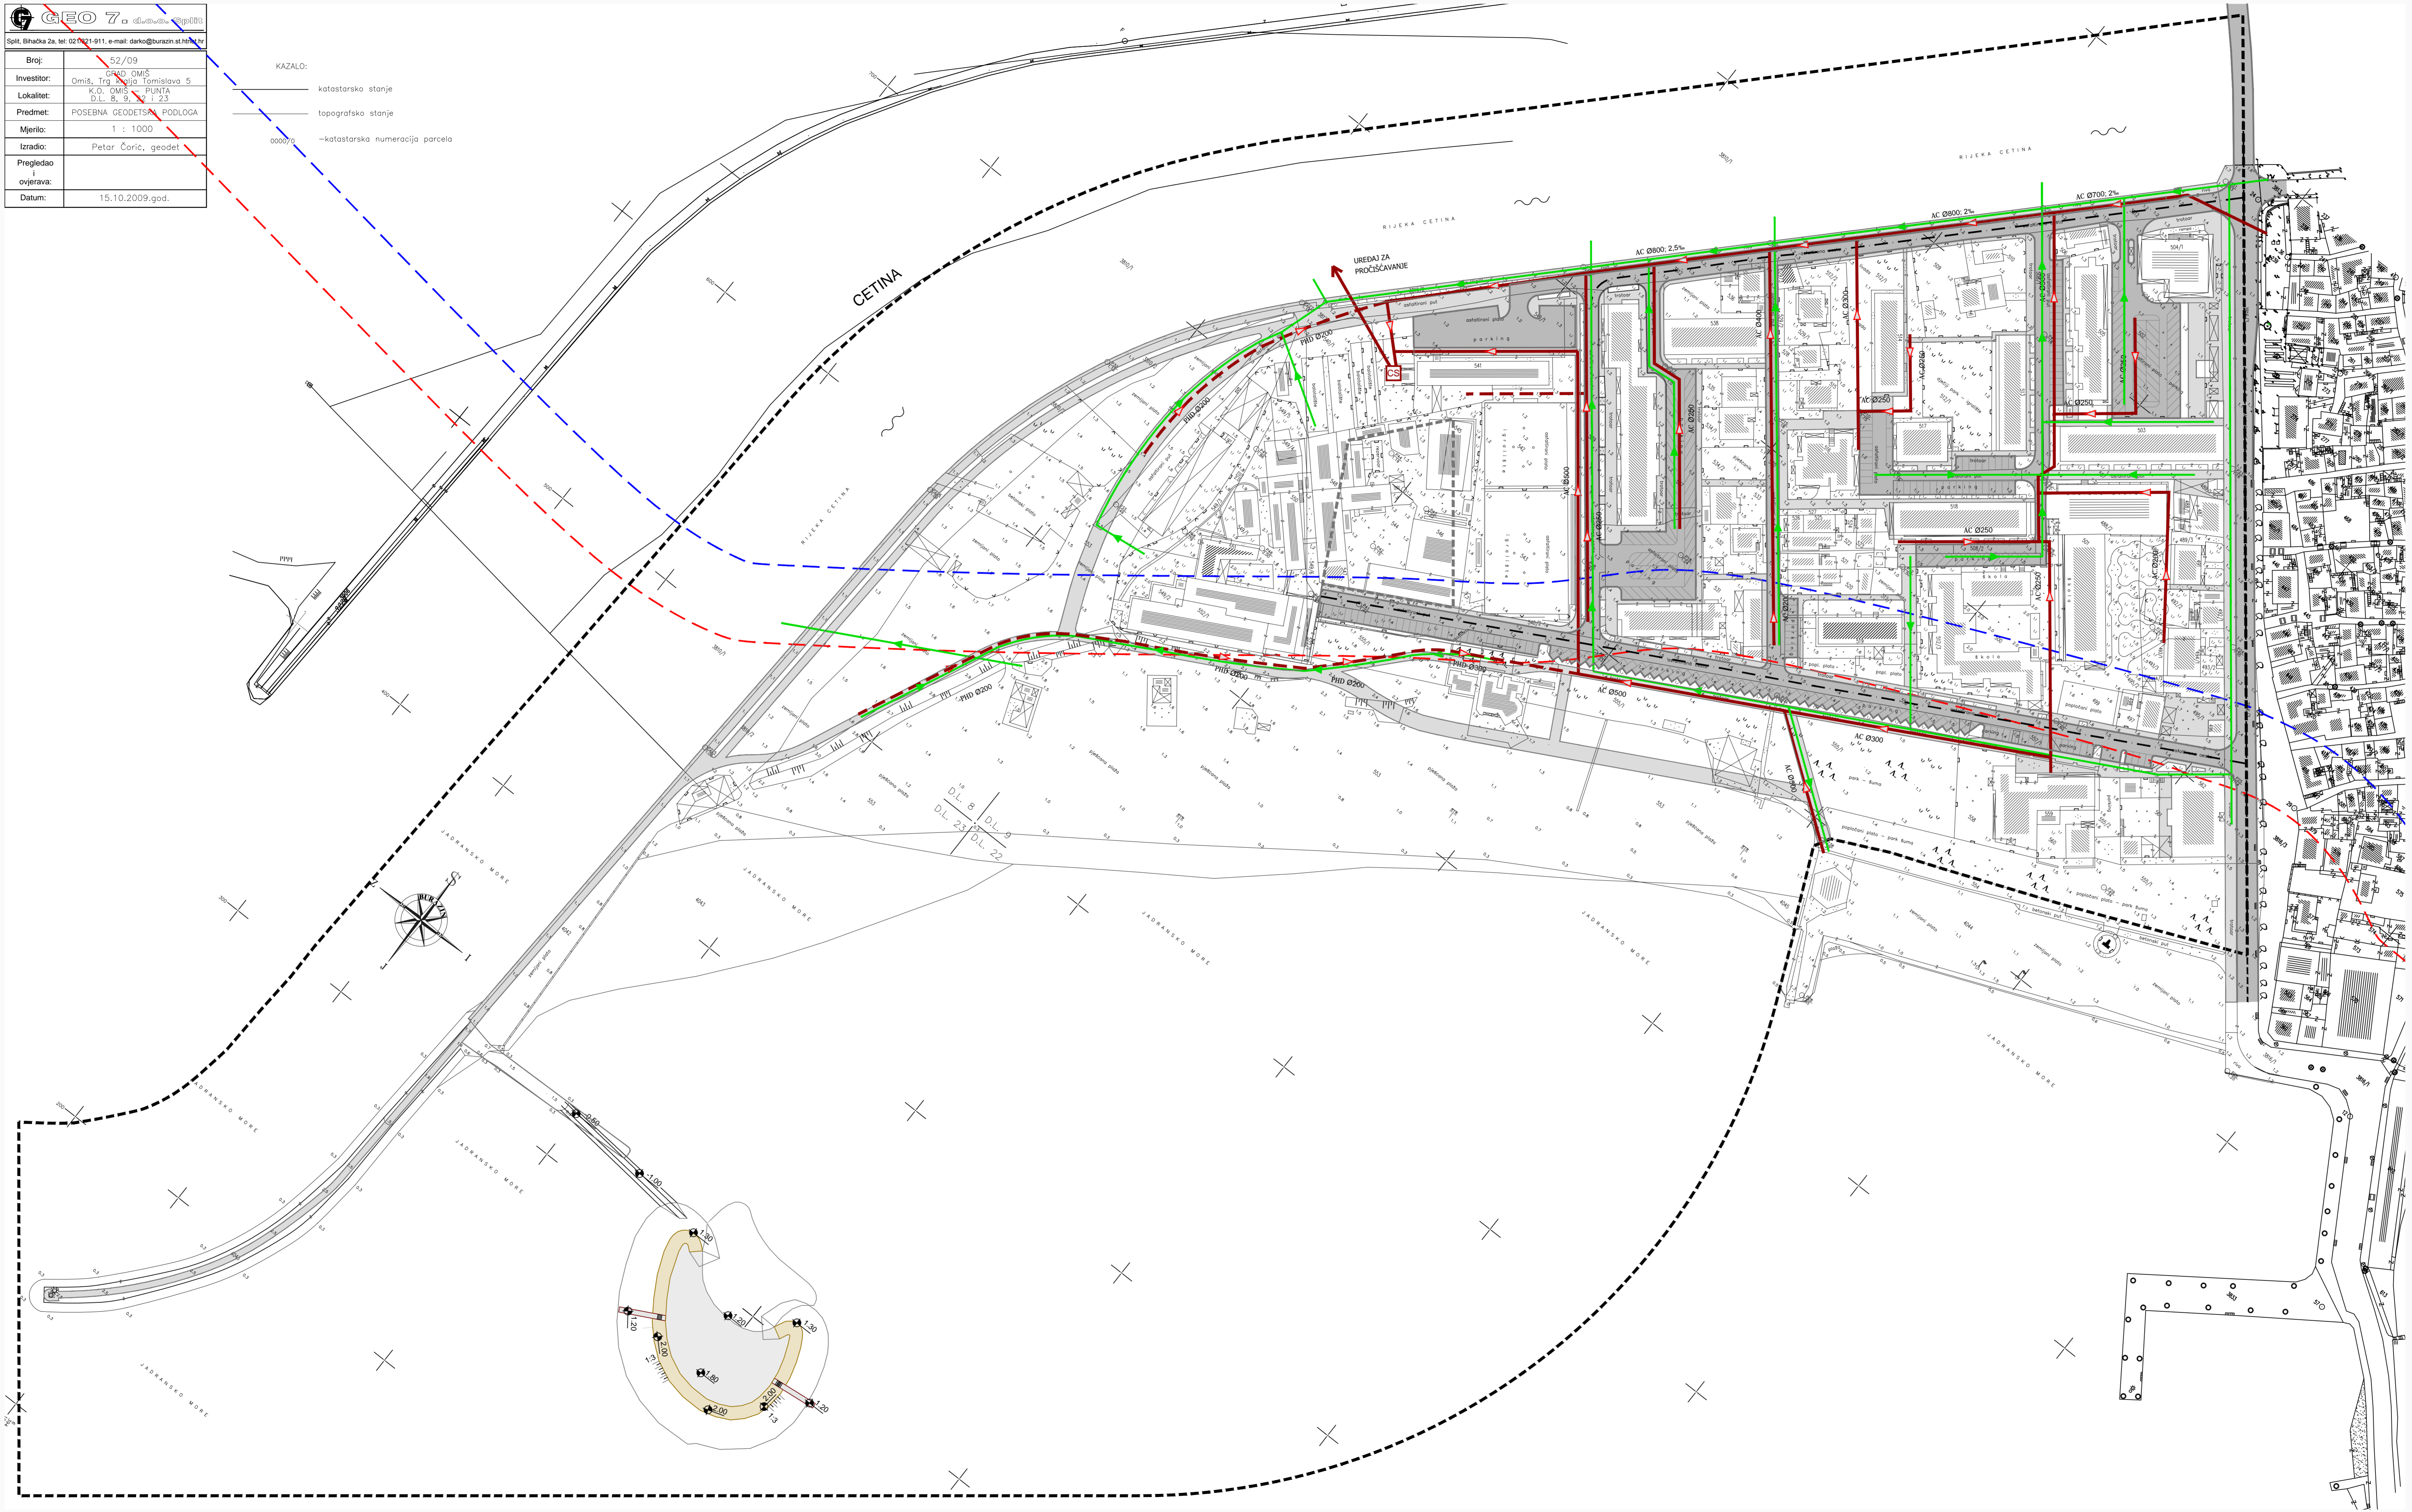

## IZMJENE I DOPUNE

### URBANISTIČKOG PLANA UREĐENJA

# PUNTA

## 2. PROMETNA, ULIČNA I KOMUNALNA INFRASTRUKTURNA MREŽA

### 2.e ODVODNJA OTPADNIH VODA

- GRANICE**
- OBUHVAAT URBANISTIČKOG PLANA UREĐENJA
  - - - POJAS KOPNA 70 m OD OBALNE CRTE
  - - - POJAS KOPNA 100 m OD OBALNE CRTE

- ODVODNJA OTPADNIH VODA**
- post. plan.
- FEKALNA KANALIZACIJA
  - CS CRPNA STANICA
  - OBORINSKA KANALIZACIJA

- PROMETNE POVRŠINE**
- GLAVNA ULICA
  - SABIRNE ULICE
  - OSTALE ULICE
  - PJEŠAČKE ULICE I POVRŠINE
  - ORIJENTACIJSKI POLOŽAJ GARAJE
  - JAVNO PARKIRALIŠTE
- 0 5 10 m 50 m

**URBOS** BIRO ZA PROSTORNO PLANIRANJE, URBANIZAM I ZAŠTITU OKOLIŠA d.o.o. SPLIT, Karamunova 11

Broj elaborata: **647/14**

<b>PRIJEDLOG PLANA</b>		rujan, 2016.
Zupanija:	SPLITSKO DALMATINSKA	
Grad:	OMIS	
Naziv prostornog plana:	IZMJENE I DOPUNE URBANISTIČKOG PLANA UREĐENJA PUNTA	
Naziv kartografskog prikaza:	PROMETNA, ULIČNA I KOMUNALNA INFRASTRUKTURNA MREŽA ODVODNJA OTPADNIH VODA	
Broj kartografskog prikaza:	2.e	Mjerilo kartografskog prikaza: 1:1000
Odluka o izradi izmjena i dopuna urbanističkog plana uređenja PUNTA, Omiš (službeno glasilo):	Odluka predstavničkog tijela o donošenju plana: (službeno glasilo):	
"Službeni glasnik grada Omiša", broj 04/14. i 07/16.	"Službeni glasnik grada Omiša", broj 04/14. i 07/16.	
Javna rasprava (datum objave): 21. kolovoza 2015.	Javni uvid održan: od: 02. rujna 2015. do: 15. rujna 2015.	
"Slobodna Dalmacija" mrežne stranice Grada Omiša, Ministarstva graditeljstva i prostornog uređenja	Ponovni javni uvid održan: od: do:	
Ponovna javna rasprava (datum objave):	Odgovorna osoba za provođenje javne rasprave:	
Pečat tijela odgovornog za provođenje javne rasprave:	ZORA LEJLAS - KOVIĆ, dipl. oec.	
Suglasnost na plan prema članku 108. Zakona o prostornom uređenju i gradnji ("Narodne novine" br. 153/13) broj suglasnosti klasa:	Ur. br.:	
Pravna osoba/tijelo koje je izradilo plan:	URBOS doo SPLIT	
Pečat pravne osobe/tijela koje je izradilo plan:	Odgovorna osoba:	
GORDANA RADMAN, dipl. ing. arh.	GORDANA RADMAN, dipl. ing. arh.	
Odgovorni voditelj:	GORDANA RADMAN, dipl. ing. arh.	
Šturbni tim u izradi plana:	6. IVANA BUBIĆ, univ. spec. oec.	
1. GORDANA RADMAN, dipl. ing. arh.	7. MSLAV MADIRAC, stud. oec.	
2. MIA MADIRAC, dipl. oec.	8. ANA PASTUJOVIĆ, mag. ing. arh.	
3. JELENA BOJOTA, mag. ing. arh.	9. ANA PASTUJOVIĆ, mag. ing. arh.	
4. LARIŠA BACIĆ, dipl. ing. grad.	10.	
5. dr. sc. ZORAN RADMAN, prof. arh.		
Pečat predstavničkog tijela:	Predsjednik predstavničkog tijela:	
	(ime, prezime i potpis)	
Istovjetnost ovog prostornog plana s izvornikom ovjerava:	Pečat nadležnog tijela:	
(ime, prezime i potpis)		