


Split, Bhačka 2a, tel: 021921-911, e-mail: dario@buzazin.si.hrnet.hr	
Broj:	52/09
Investitor:	GRAD OMIŠ Omiš, Trg kralja Tomislava 5
Lokalitet:	K.O. OMIŠ – PUNTA D.L. 8, 9, 22 i 23
Predmet:	POSEBNA GEODETSKA PODLOGA
Mjerilo:	1 : 1000
Izradio:	Petar Čorić, geodet
Pregledao i ovjerio:	
Datum:	15.10.2009.god.

KAZALO:

— katastarsko stanje

— topografsko stanje

0000/0 —katastarska numeracija parcela

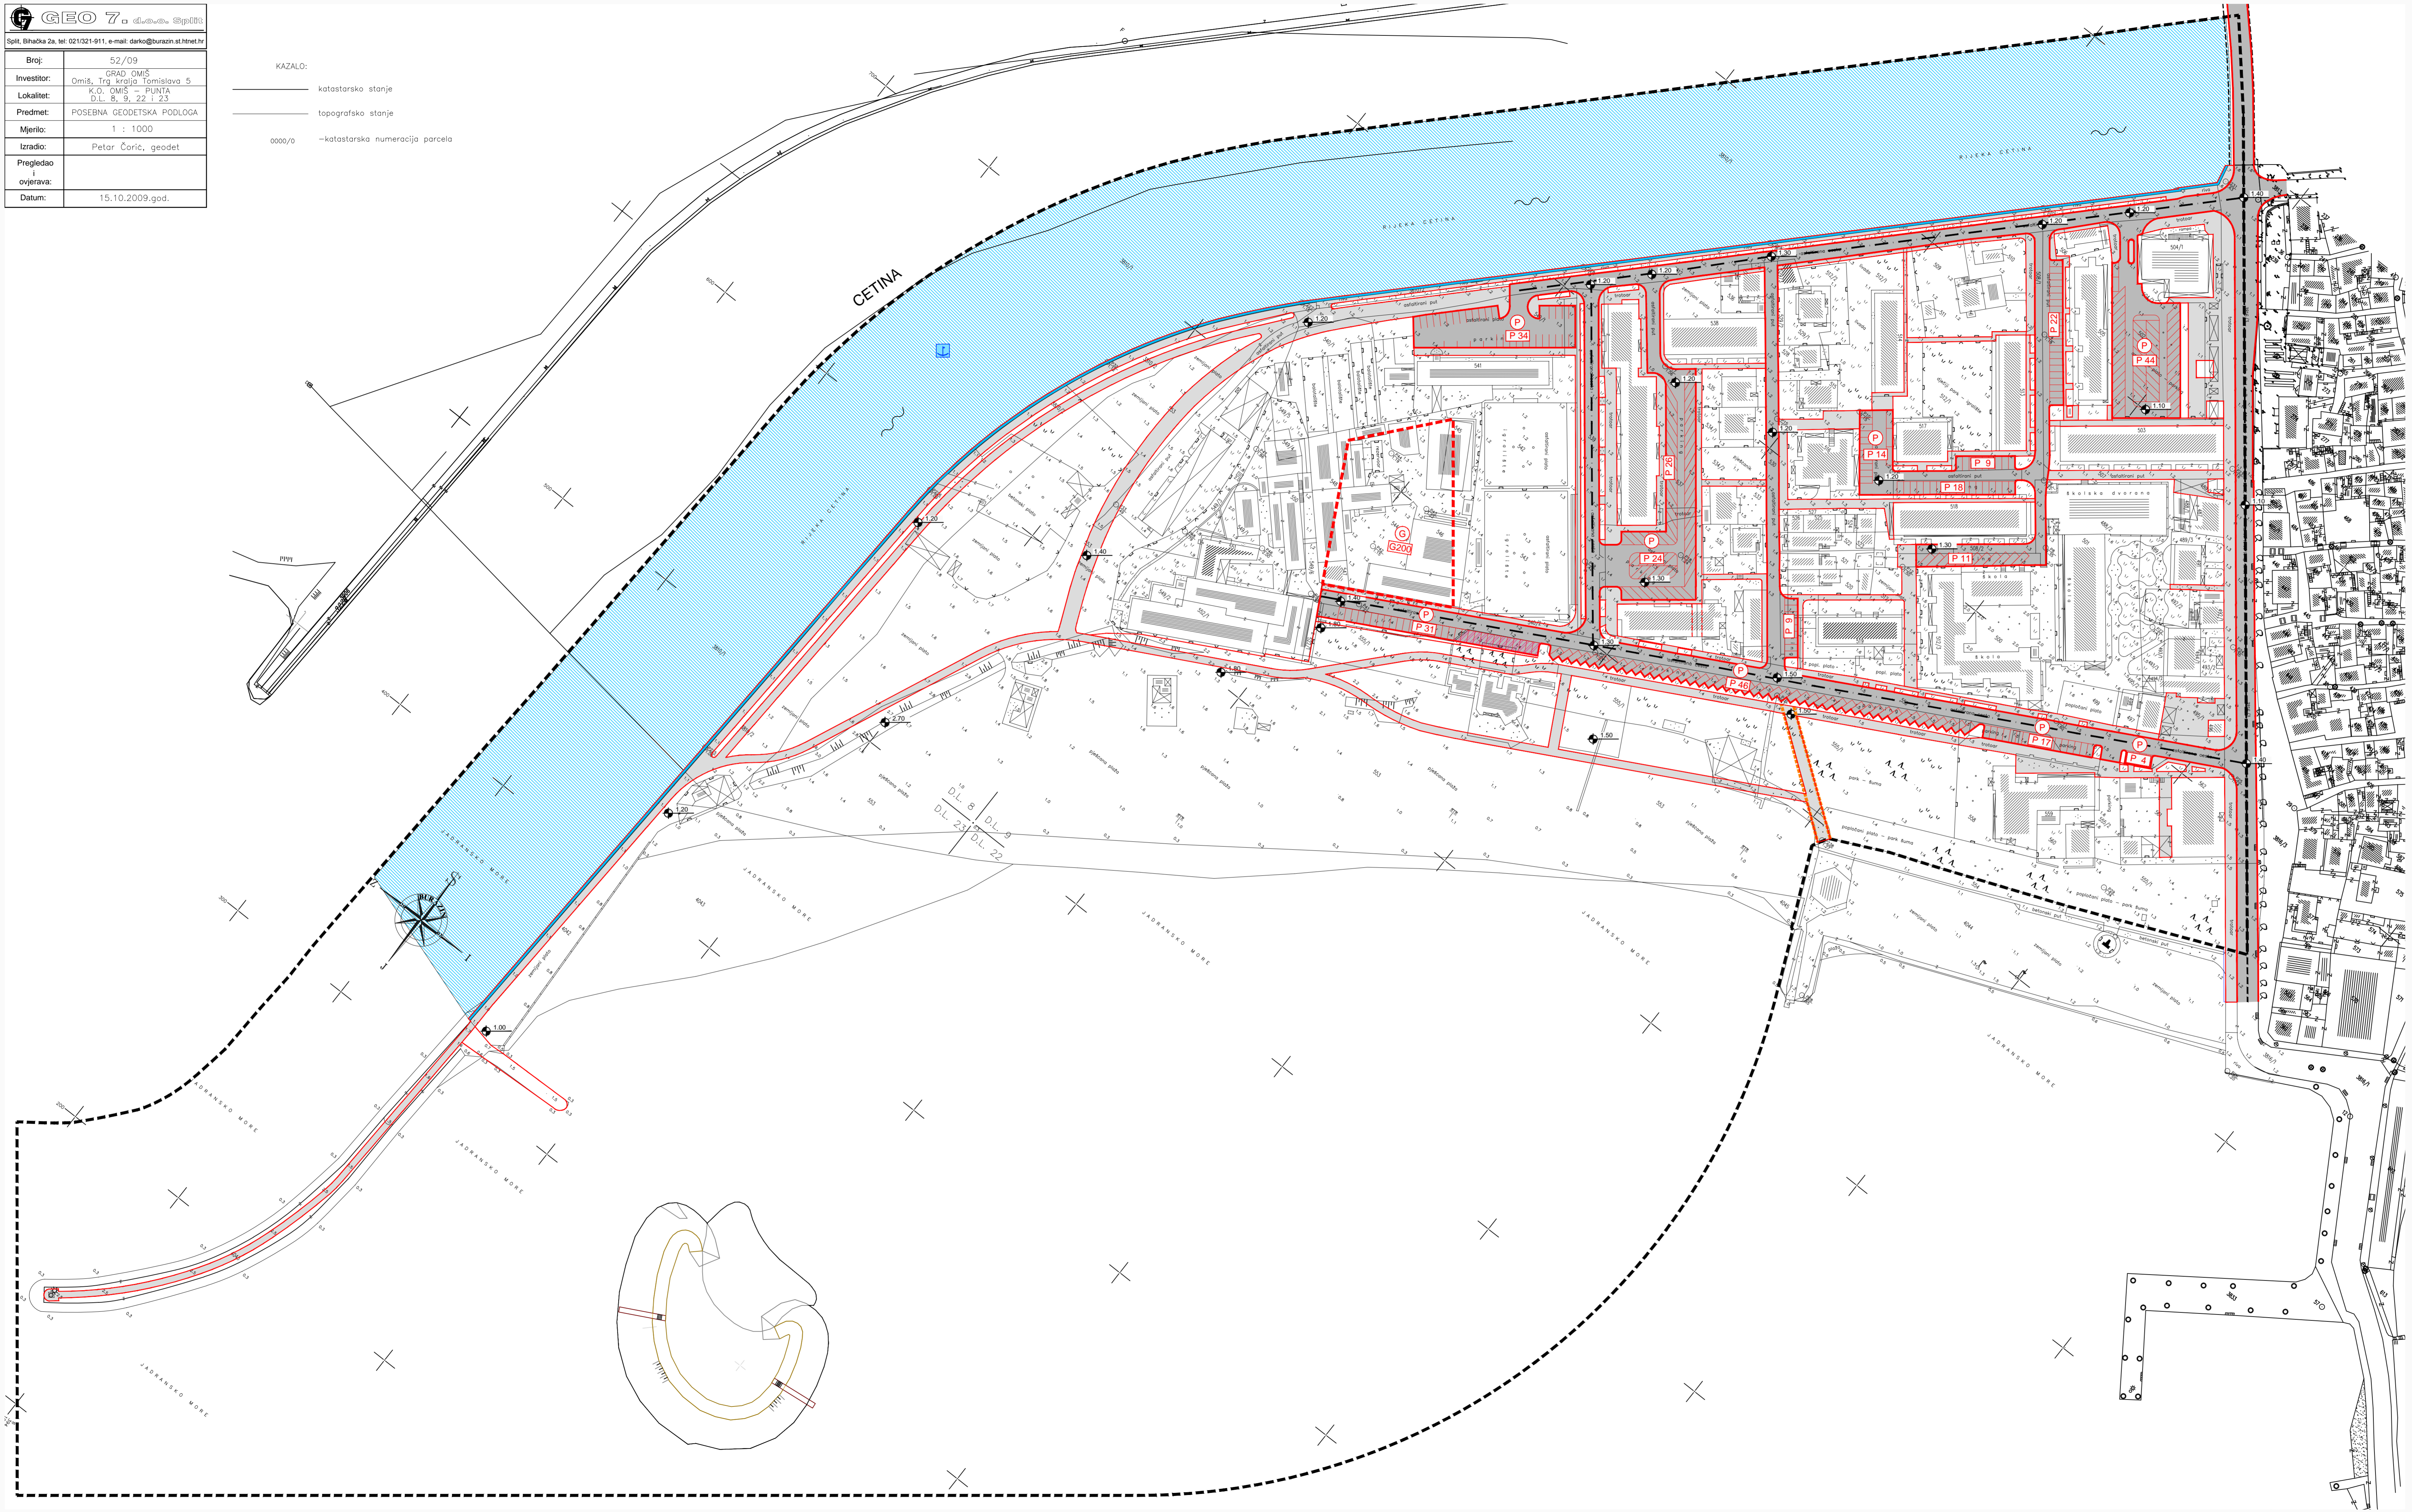

IZMJENE I DOPUNE URBANISTIČKOG PLANA UREĐENJA PUNTA

2. PROMETNA, ULIČNA I KOMUNALNA INFRASTRUKTURNA MREŽA

2.a PROMETNA I ULIČNA MREŽA

- GRANICE**
- OBUHVAT URBANISTIČKOG PLANA UREĐENJA
- PROMETNE POVRŠINE**
- CESTOVNI PROMET**
- GLAVNA ULICA
 - SABIRNE ULICE
 - OSTALE ULICE
 - MOGUĆI KOLNI PRILAZ ZA LUKU OMIŠ
 - PJEŠAČKE ULICE I POVRŠINE
 - ORIJENTACIJSKI POLOŽAJ GARAJE
 - JAVNO PARKIRALIŠTE
 - PARKIRALIŠTE UZ OBEZNO UREĐENJE VRUĐNOG DRVEĆA
 - BROJ PARKIRALIŠNIH MJESTA
 - ORIJENTACIJSKE KOTE NIVELETE
- POMORSKI PROMET**
- LUKA OTVORENA ZA JAVNI PROMET županijskog značaja (bazen ušće Cetina)

URBOS
BIRO ZA PROSTORNO PLANIRANJE,
URBANIZAM I ZAŠTITU OKOLIŠA
d.o.o. SPLIT, Karamanova 11

Broj elaborata:
647/14

PRIDLOG PLANA ZA 2. PONOVNU JAVNU RASPRAVU, ožujak, 2017.

Županja:	SPLITSKO DALMATINSKA
Grad:	OMIŠ
Naziv prostornog plana:	IZMJENE I DOPUNE URBANISTIČKOG PLANA UREĐENJA PUNTA
Naziv kartografskog prikaza:	PROMETNA, ULIČNA I KOMUNALNA INFRASTRUKTURNA MREŽA PROMETNA I ULIČNA MREŽA
Broj kartografskog prikaza:	2.a
Mjerilo kartografskog prikaza:	1:1000
Odluka o izradi izmjena i dopuna urbanističkog plana uređenja PUNTA, Omiš (službeno glasilo): "Službeni glasnik grada Omiša", broj 04/14, 07/16.	Odluka predstavničkog tijela o donošenju plana: (službeno glasilo):
Javna rasprava (datum objave): 21. kolovoza 2015.	Javni uvid održan: od: 02. rujna 2015. do: 15. rujna 2015.
"Slobodna Dalmacija" mrežne stranice Grada Omiša, Ministarstvo graditeljstva i prostornog uređenja	Ponovni javni uvid održan: od: 05. listopada 2016. do: 16. rujna 2016.
Ponovna javna rasprava (datum objave): 2. ponovna javna rasprava (datum objave): 10. ožujka 2017.	2. ponovni javni uvid održan: od: 20. ožujka 2017. do: 30. ožujka 2017.
Pečat tijela odgovornog za provođenje javne rasprave:	Odgovorna osoba za provođenje javne rasprave: ZORA LELAS - KOVIĆ, dipl. oec.
Službenost na plan prema članku 108. Zakona o prostornom uređenju i gradnji ("Narodne novine" br. 153/13) broj službenosti klasa:	UrbOS d.o.o. SPLIT Biro za prostorno planiranje, urbanizam i zaštitu okoliša
Pravna osoba/tijelo koje je izradio plan:	Odgovorna osoba: GORDANA RADMAN, dipl. ing. arh.
Pečat pravne osobe/tijela koje je izradio plan:	Odgovorni voditelj: GORDANA RADMAN, dipl. ing. arh.
Stručni tim u izradi plana:	1. GORDANA RADMAN, dipl. ing. arh. _____ 2. MIA MADIRACIĆ, dipl. oec. _____ 3. ANA PASTUJOVIĆ, mag. ing. arh. _____ 4. LARISA BAČIĆ, dipl. ing. grad. _____ 5. Sr.sc.ZORAN RADMAN, znanst. suradnik _____
Pečat predstavničkog tijela: ovjera:	6. IVANA BUBIĆ, univ. spec. oec. _____ 7. MISLAV MADIRACIĆ, stud. oec. _____ 8. _____ 9. _____ 10. _____
Pečat predstavničkog tijela: ovjera:	Predsjednik predstavničkog tijela: (ime, prezime i potpis)
Istovjetnost ovog prostornog plana s izvornikom (ime, prezime i potpis)	Pečat nadležnog tijela: