


| | |
|--|---|
| GEO 7 d.o.o. <small>Geodetski biro</small> | |
| Split, Bhačka 2a, tel: 021921-911, e-mail: darko@burazin.si , hrnet.hr | |
| Broj: | 52/09 |
| Investitor: | GRAD OMIŠ Omiš, Trg kralja Tomislava 5 |
| Lokalitet: | K.O. OMIŠ – PUNTA D.L. 8, 9, 22 i 23 |
| Predmet: | POSEBNA GEODETSKA PODLOGA |
| Mjerilo: | 1 : 1000 |
| Izradio: | Petar Čorić, geodet |
| Pregledao i ovjerio: | |
| Datum: | 15.10.2009.god. |

KAZALO:
 ————— katastarsko stanje
 ————— topografsko stanje
 0000/0 —katastarska numeracija parcela

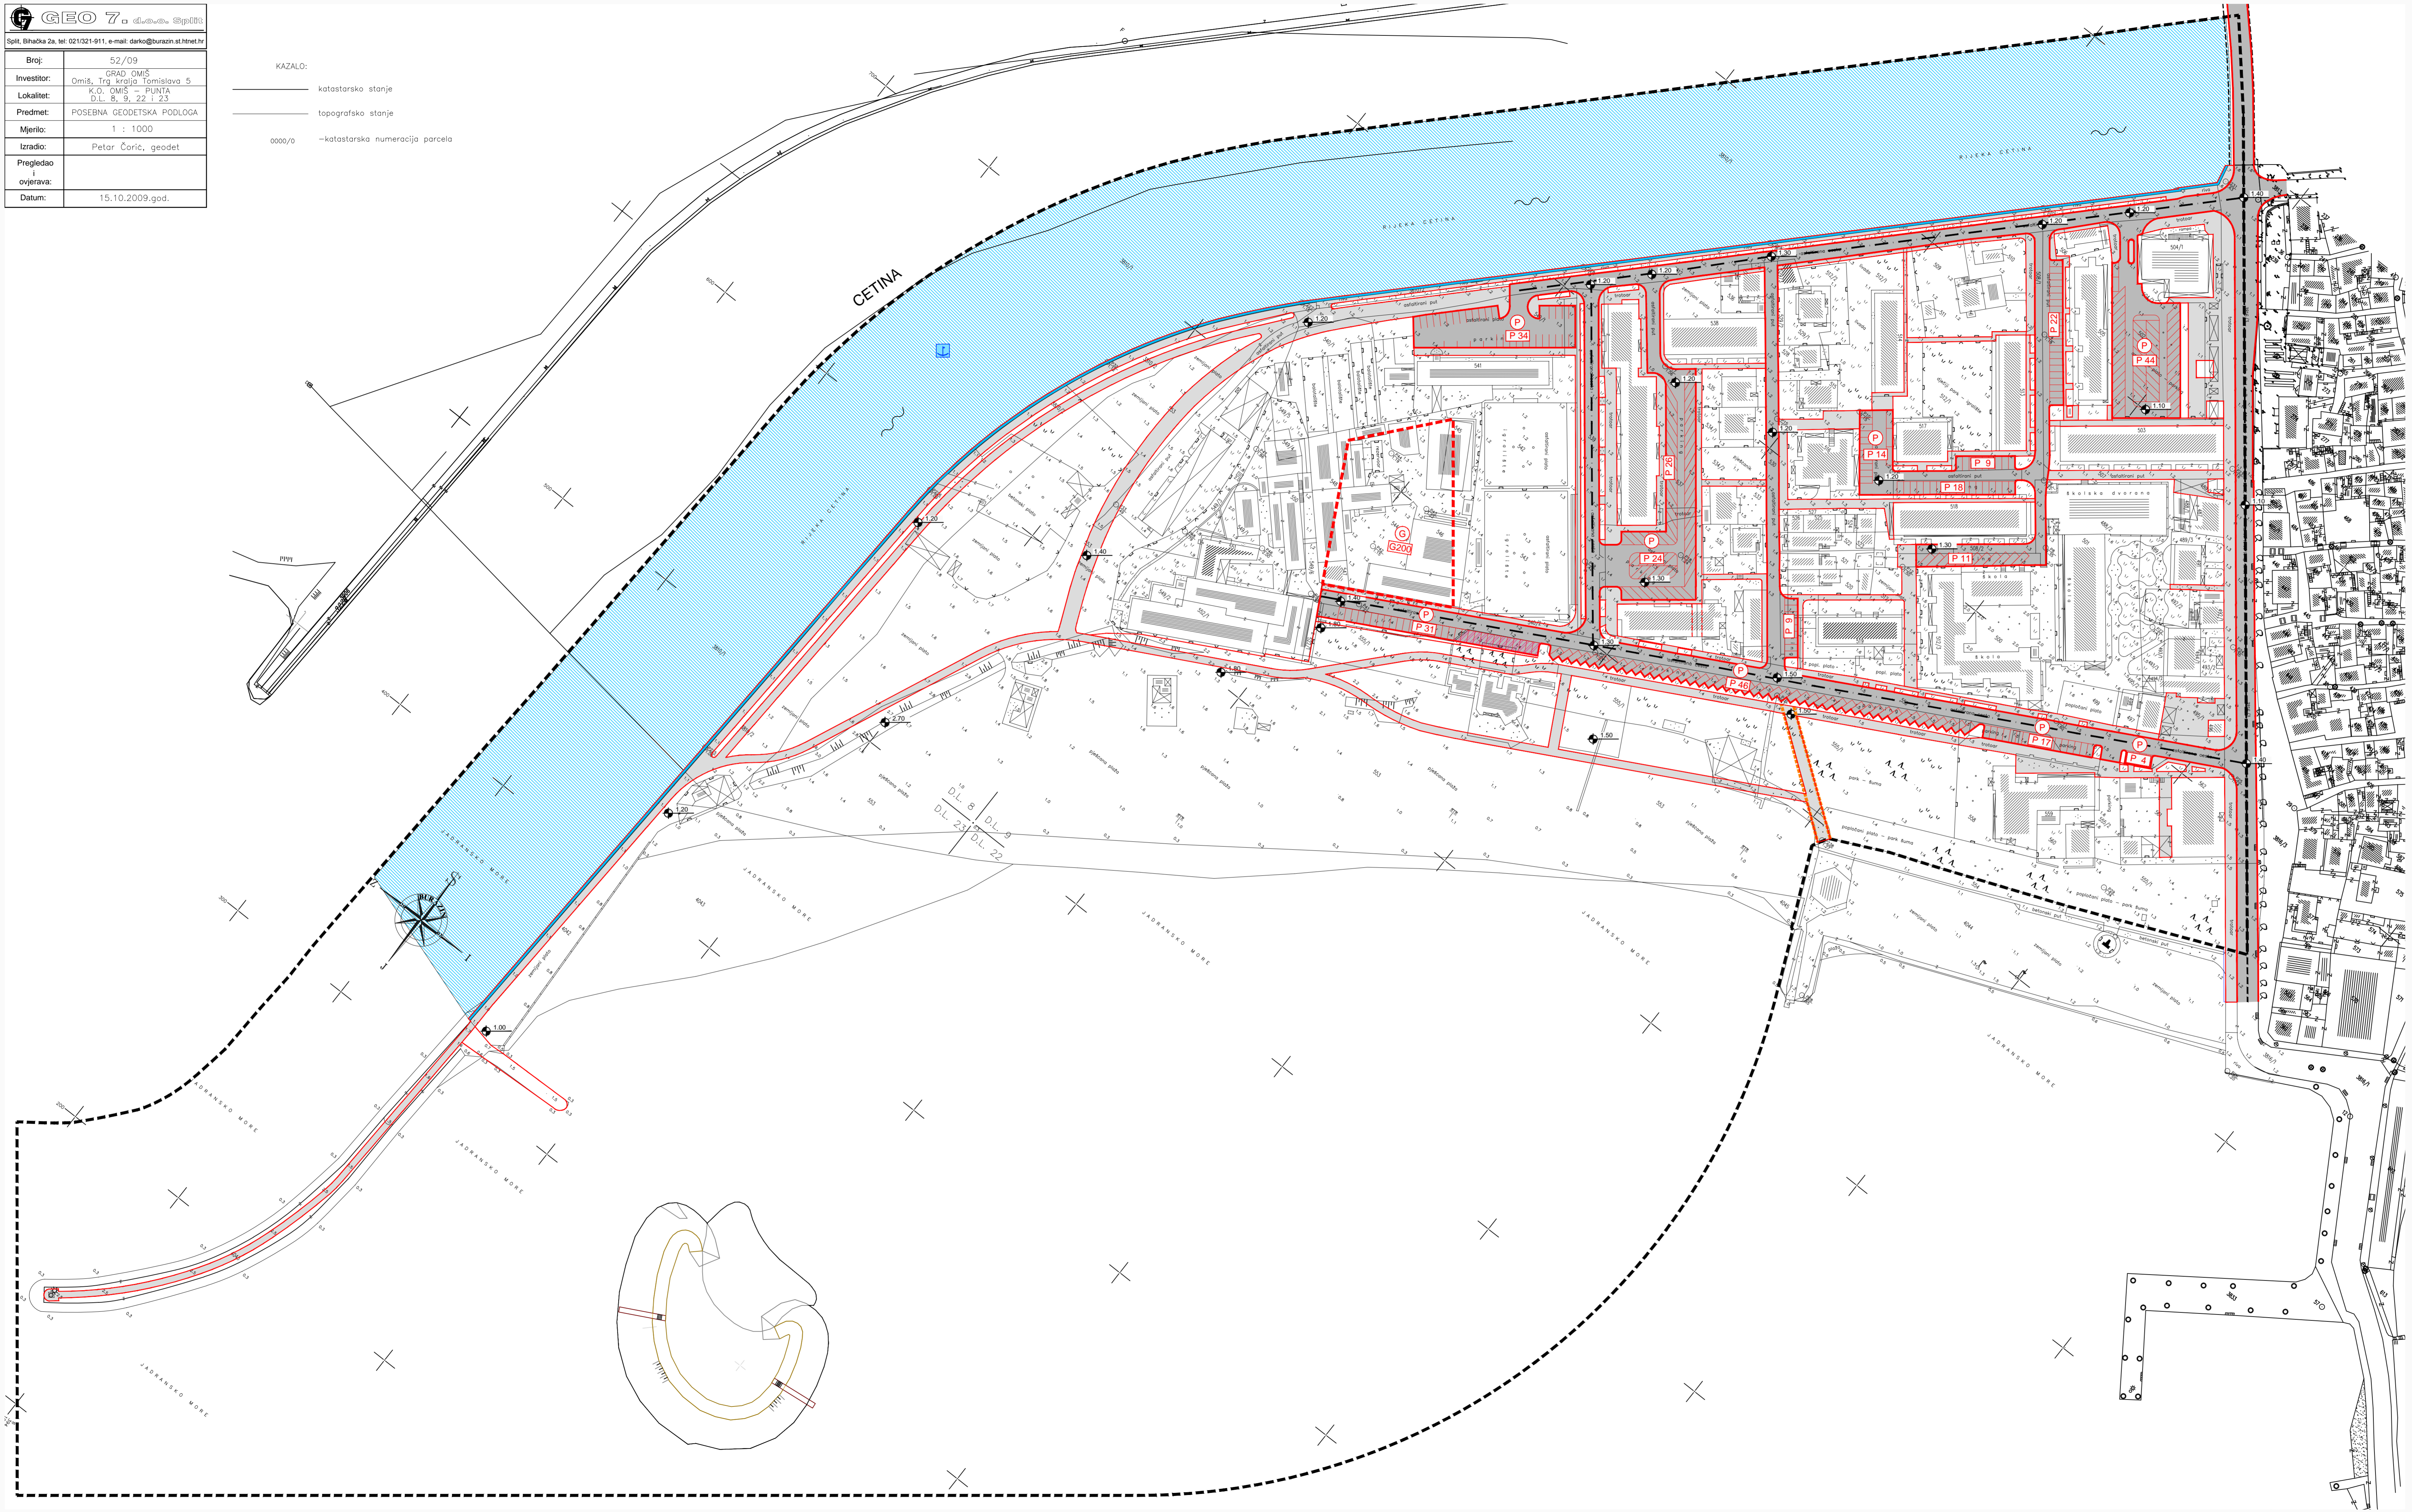

IZMJENE I DOPUNE URBANISTIČKOG PLANA UREĐENJA PUNTA

2. PROMETNA, ULIČNA I KOMUNALNA INFRASTRUKTURNA MREŽA

2.a PROMETNA I ULIČNA MREŽA

- GRANICE**
 - - - - - OBUHVAT URBANISTIČKOG PLANA UREĐENJA
- PROMETNE POVRŠINE**
CESTOVNI PROMET
- GLAVNA ULICA
 - SABIRNE ULICE
 - OSTALE ULICE
 - MOGUĆI KOLNI PRILAZ ZA LUKU OMIŠ
 - PJEŠAČKE ULICE I POVRŠINE
 - ORIJENTACIJSKI POLOŽAJ GARAJE
 - JAVNO PARKIRALIŠTE
 - PARKIRALIŠTE UZ OBEZBEĐENO UREĐENJE VRUĐNOG DRVEĆA
 - BROJ PARKIRALIŠNIH MJESTA
 - ORIJENTACIJSKE KOTE NIVELETE
- POMORSKI PROMET**
- LUKA OTVORENA ZA JAVNI PROMET županijskog značaja (bazen ušće Cetine)

URBOS
 BIRO ZA PROSTORNO PLANIRANJE,
 URBANIZAM I ZAŠTITU OKOLIŠA
 d.o.o. SPLIT, Karamanova 11

Broj elaborata:
647/14

KONAČNI PRIJEDLOG travanj, 2017.

| | | |
|---|--|---------------------------------------|
| Županija: | SPLITSKO DALMATINSKA | |
| Grad: | OMIŠ | |
| Naziv prostornog plana: | IZMJENE I DOPUNE URBANISTIČKOG PLANA UREĐENJA PUNTA | |
| Naziv kartografskog prikaza: | PROMETNA, ULIČNA I KOMUNALNA INFRASTRUKTURNA MREŽA PROMETNA I ULIČNA MREŽA | |
| Broj kartografskog prikaza: | 2.a | Mjerilo kartografskog prikaza: 1:1000 |
| Odluka o izradi izmjena i dopuna urbanističkog plana uređenja PUNTA, Omiš (službeno glasilo): "Službeni glasnik grada Omiša", broj 04/14, 07/16. | Odluka predstavničkog tijela o donošenju plana (službeno glasilo): | |
| Javna rasprava (datum objave): 21. kolovoza 2015. | Javni uvid održan: od: 02. rujna 2015. do: 15. rujna 2015. | |
| "Slobodna Dalmacija" mrežne stranice Grada Omiša, Ministarstva graditeljstva i prostornog uređenja | Ponovni javni uvid održan: od: 05. listopada 2016. do: 16. rujna 2016. | |
| 2. ponovna javna rasprava (datum objave): 10. ožujka 2017. | 2. ponovni javni uvid održan: od: 20. ožujka 2017. do: 30. ožujka 2017. | |
| Pečat tijela odgovornog za provođenje javne rasprave: | Odgovorna osoba za provođenje javne rasprave: ZORA LELAS - KOVIĆ, dipl. oec. | |
| Službenost na plan prema članku 108. Zakona o prostornom uređenju i gradnji ("Narodne novine" br. 153/13) lin. br.: | URBOS d.o.o SPLIT Biro za prostorno planiranje, urbanizam i zaštitu okoliša | |
| Pravna osoba/tijelo koje je izradio plan: | Odgovorna osoba: GORDANA RADMAN, dipl. ing. arh. | |
| Pečat pravne osobe/tijela koje je izradio plan: | Odgovorni voditelj: GORDANA RADMAN, dipl. ing. arh. | |
| Stručni tim u izradi plana: | 1. GORDANA RADMAN, dipl. ing. arh. _____ 2. MIA MADRACIĆ, dipl. oec. _____ 3. ANA PASTUŽIĆ, mag. ing. arh. _____ 4. LARISA BAČIĆ, dipl. ing. grad. _____ 5. Sr.sc.ZORAN RADMAN, znanst. suradnik _____ | |
| Pečat predstavničkog tijela: ovjera: | 6. IVANA BUBIĆ, univ. spec. oec. _____ 7. MISLAV MADRACIĆ, stud. oec. _____ 8. _____ 9. _____ 10. _____ | |
| Pečat predstavničkog tijela: ovjera: | Predsjednik predstavničkog tijela: (ime, prezime i potpis) | |
| Istovjetnost ovog prostornog plana s izvornikom (ime, prezime i potpis) | Pečat nadležnog tijela: | |