


Split, Bhačka 2a, tel: 021921-911, e-mail: darko@burazin.si, tmet.hr	
Broj:	52/09
Investitor:	GRAD OMIŠ
Lokalitet:	Omiš, Trg kralja Tomislava 5
Predmet:	K.O. OMIŠ - PUNTA D.L. 8, 9, 22 i 23
Mjerilo:	POSEBNA GEODETSKA PODLOGA
Izradio:	1 : 1000
Pregledao i ovjeršivao:	Petar Čorić, geodet
Datum:	15.10.2009.god.

KAZALO:

- katstarsko stanje
- topografsko stanje
- 0000/0 — katstarska numeracija parcela

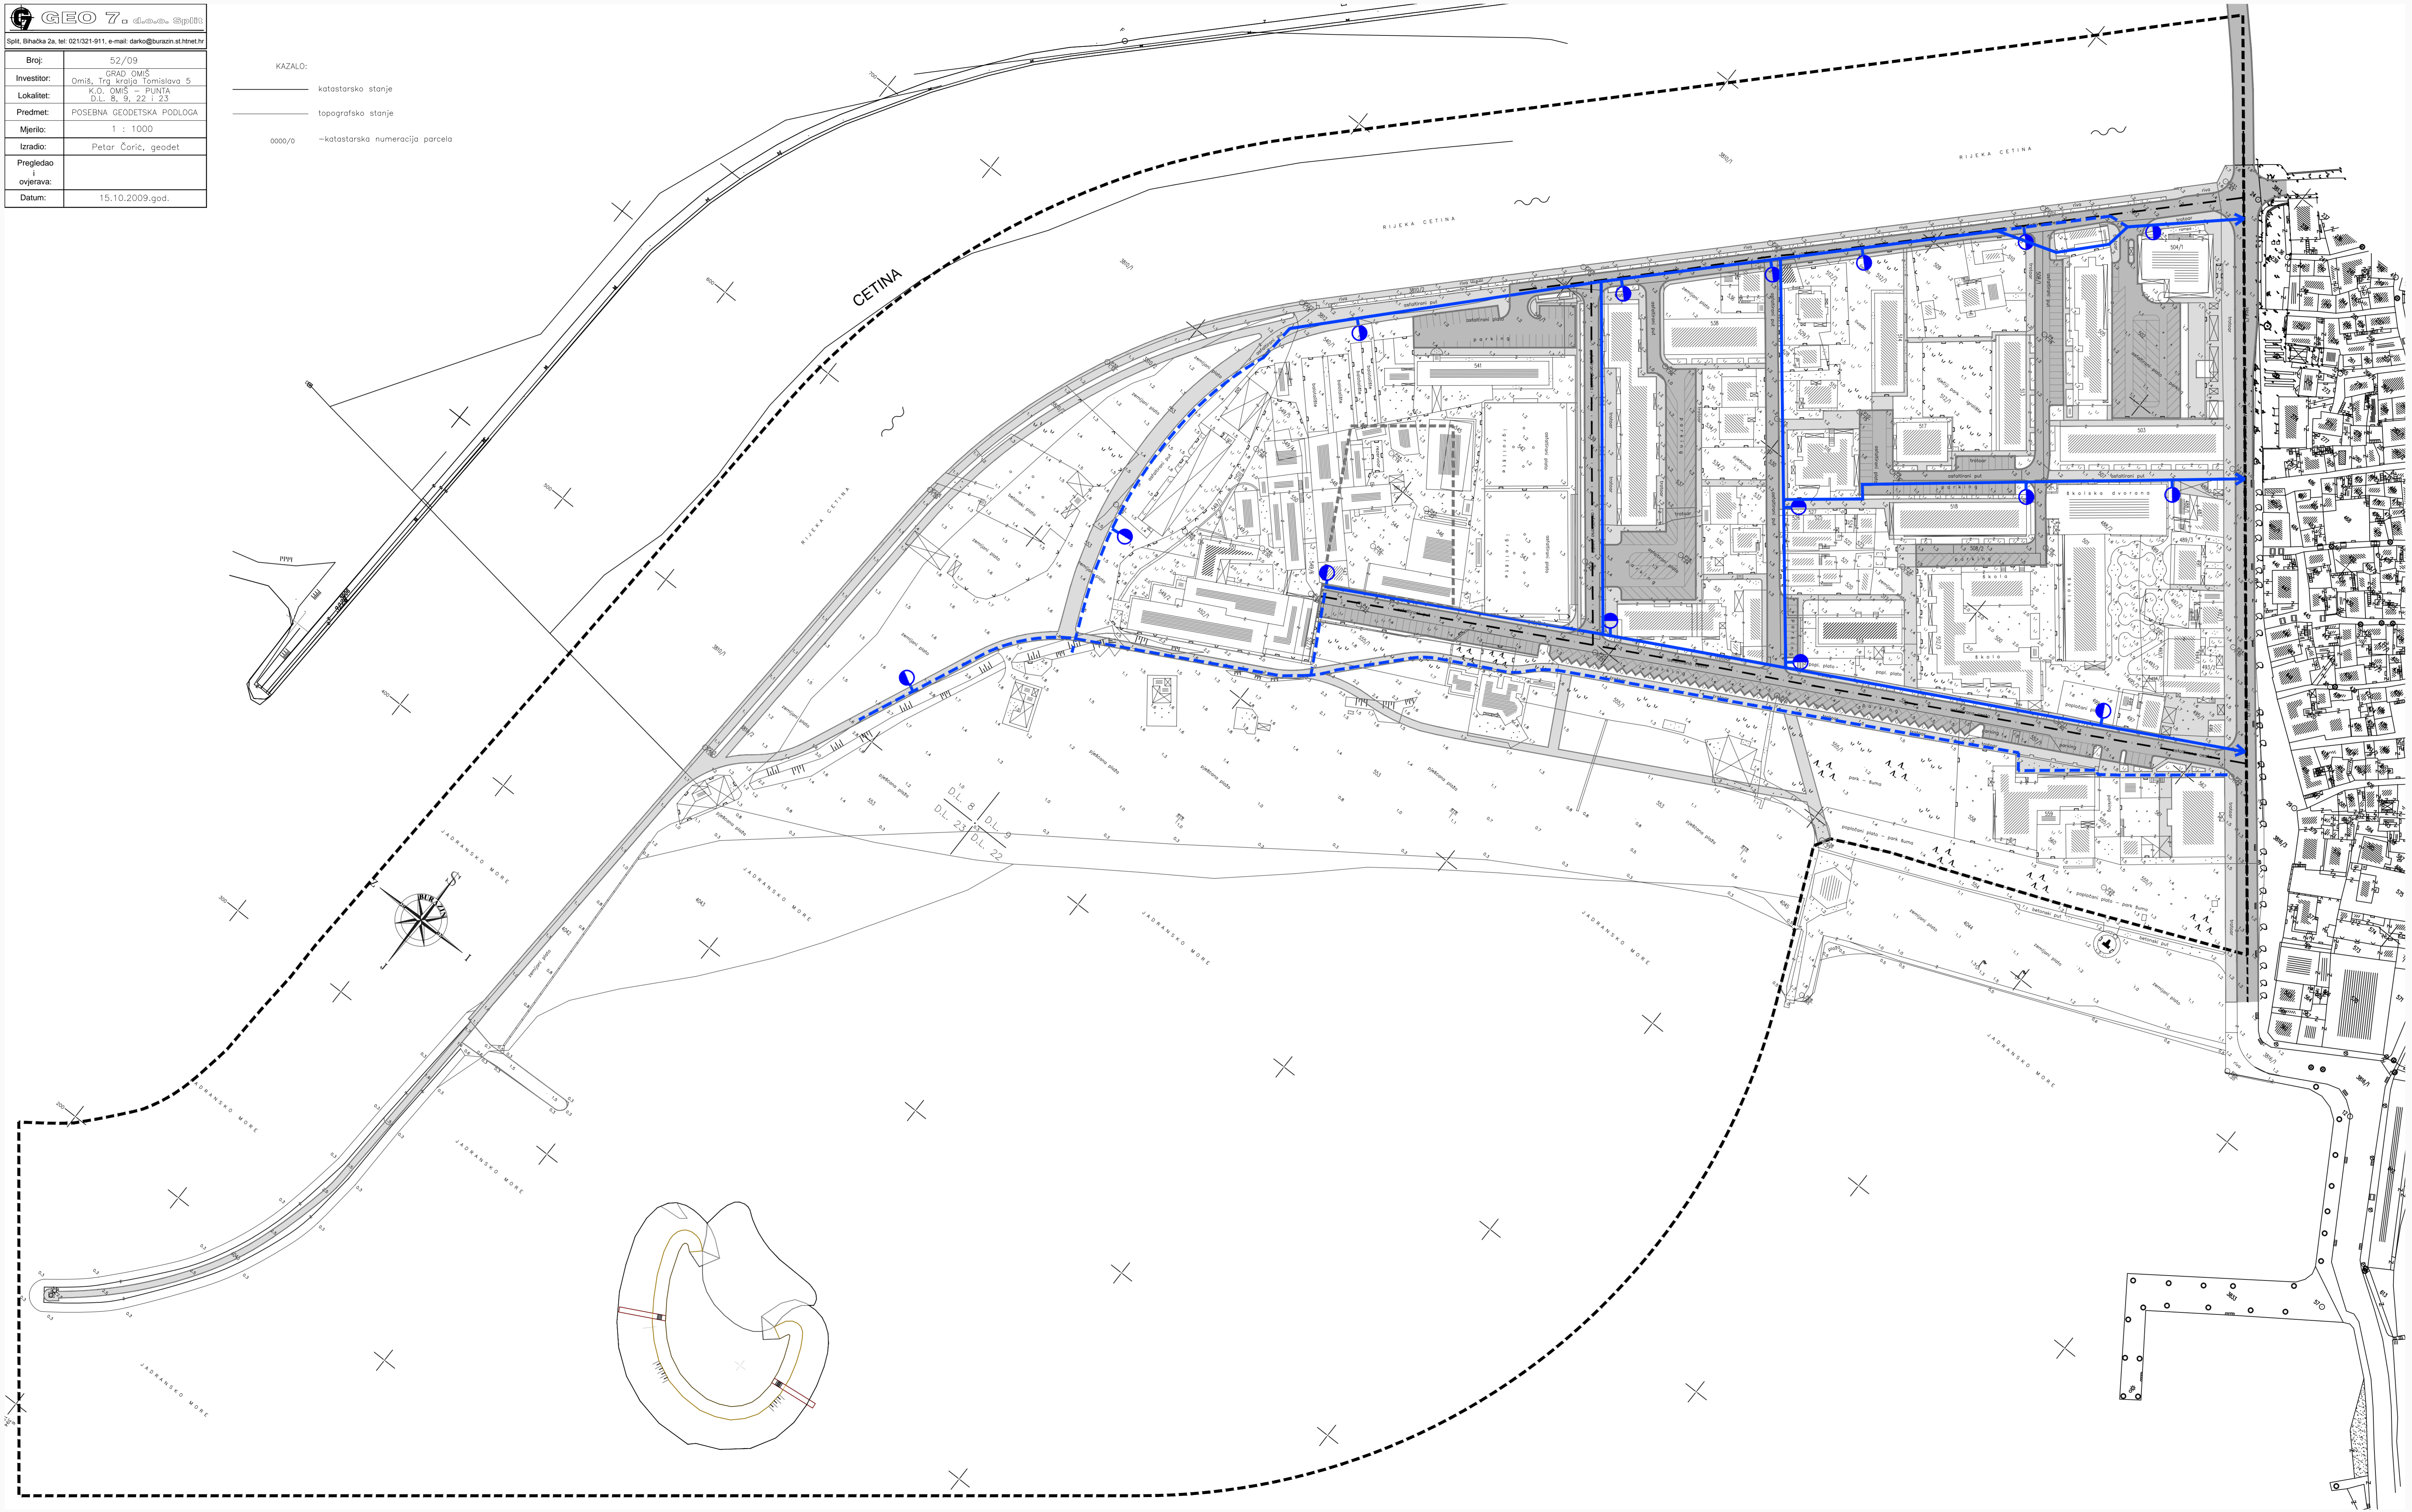

IZMJENE I DOPUNE URBANISTIČKOG PLANA UREĐENJA PUNTA

2. PROMETNA, ULIČNA I KOMUNALNA INFRASTRUKTURNA MREŽA

2.d VODOOPSKRIBNA MREŽA

- GRANICE**
- OBUHVAT URBANISTIČKOG PLANA UREĐENJA
- VODOOPSKRIBNA MREŽA**
- post. plan.
- VODOVOD
 - HIDRANT
- PROMET
PROMETNE POVRŠINE**
- GLAVNA ULICA
 - SABIRNE ULICE
 - OSTALE ULICE
 - PJEŠAČKE ULICE I POVRŠINE
 - ORJENTACIJSKI POLOŽAJ GARAZE
 - JAVNO PARKIRALIŠTE

0 5 10 m

URBOS
BROJ ZA PROSTORNO PLANIRANJE,
URBANIZAM I ZAŠTITU OKOLIŠA
d.o.o. SPLIT, Karamanova 11

Broj elaborata:
647/14

KONAČNI PRIJEDLOG travanj, 2017.

Županija:	SPLITSKO DALMATINSKA	
Grad:	OMIŠ	
Naziv prostornog plana:	IZMJENE I DOPUNE URBANISTIČKOG PLANA UREĐENJA PUNTA	
Naziv kartografskog prikaza:	PROMETNA, ULIČNA I KOMUNALNA INFRASTRUKTURNA MREŽA VODOOPSKRIBNA MREŽA	
Broj kartografskog prikaza:	2.d	Mjerilo kartografskog prikaza: 1:1000
Odluka o izradi izmjena i dopuna urbanističkog plana uređenja PUNTA, Omiš (službeno glasilo):	Odluka predstavničkog tijela o donošenju plana: (službeno glasilo):	
"Službeni glasnik grada Omiša", broj 04/14, 07/16.	"Službeni glasnik grada Omiša", broj 04/14, 07/16.	
Javna rasprava (datum objave): 21. kolovoza 2015.	Javni uvid održan: od: 02. rujna 2015.	do: 15. rujna 2015.
"Slobodna Dalmacija", mrežne stranice Grada Omiša, Ministarstva graditeljstva i prostornog uređenja	Ponovni javni uvid održan: od: 05. listopada 2016.	
Ponovna javna rasprava (datum objave): 16. rujna 2016.	do: 30. ožujka 2017.	
2. ponovna javna rasprava (datum objave): 10. ožujka 2017.	2. ponovni javni uvid održan: od: 20. ožujka 2017.	
	do: 30. ožujka 2017.	
Pečat tijela odgovornog za provođenje javne rasprave:	Odgovorna osoba za provođenje javne rasprave:	
	ZORA LELAS - KOVIĆ, dipl. oec.	
Službenost na plan prema članku 108. Zakona o prostornom uređenju i gradnji ("Narodne novine" br. 153/13)	Ulazni broj: _____	
Pravna osoba/tijelo koje je izradio plan:	URBOS d.o.o SPLIT Biro za prostorno planiranje, urbanizam i zaštitu okoliša	
Pečat pravne osobe/tijela koje je izradio plan:	Odgovorna osoba:	
	GORDANA RADMAN, dipl. ing. arh.	
Odgovorni voditelj:	GORDANA RADMAN, dipl. ing. arh.	
Stručni tim u izradi plana:	6. IVANA BUBIĆ, univ. spec. oec. _____	
1. GORDANA RADMAN, dipl. ing. arh. _____	7. MISLAV MADIRACI, dipl. oec. _____	
2. MIRA MADIRACI, dipl. oec. _____	8. _____	
3. ANA PASTUŽIĆ, mag. ing. arh. _____	9. _____	
4. LARISA BAČIĆ, dipl. ing. arh. _____	10. _____	
5. Sr. sc. ZORAN RADMAN, znanst. suradnik _____		
Pečat predstavničkog tijela: ovjerava:	Predsjednik predstavničkog tijela:	
	(ime, prezime i potpis)	
Istovjetnost ovog prostornog plana s izvornikom:	Pečat nadležnog tijela:	
(ime, prezime i potpis)		

PRODUCED BY AN AUTODESK EDUCATIONAL PRODUCT

PRODUCED BY AN AUTODESK EDUCATIONAL PRODUCT

PRODUCED BY AN AUTODESK EDUCATIONAL PRODUCT