1. KAT – POSLOVNI PROSTOR BROJ 13

ETAŽIRANJE SPORTSKE DVORANE "RIBNJAK"
K.o. Duće
katastarski broj 3837/59
sudska čest. zemlje 3196/10

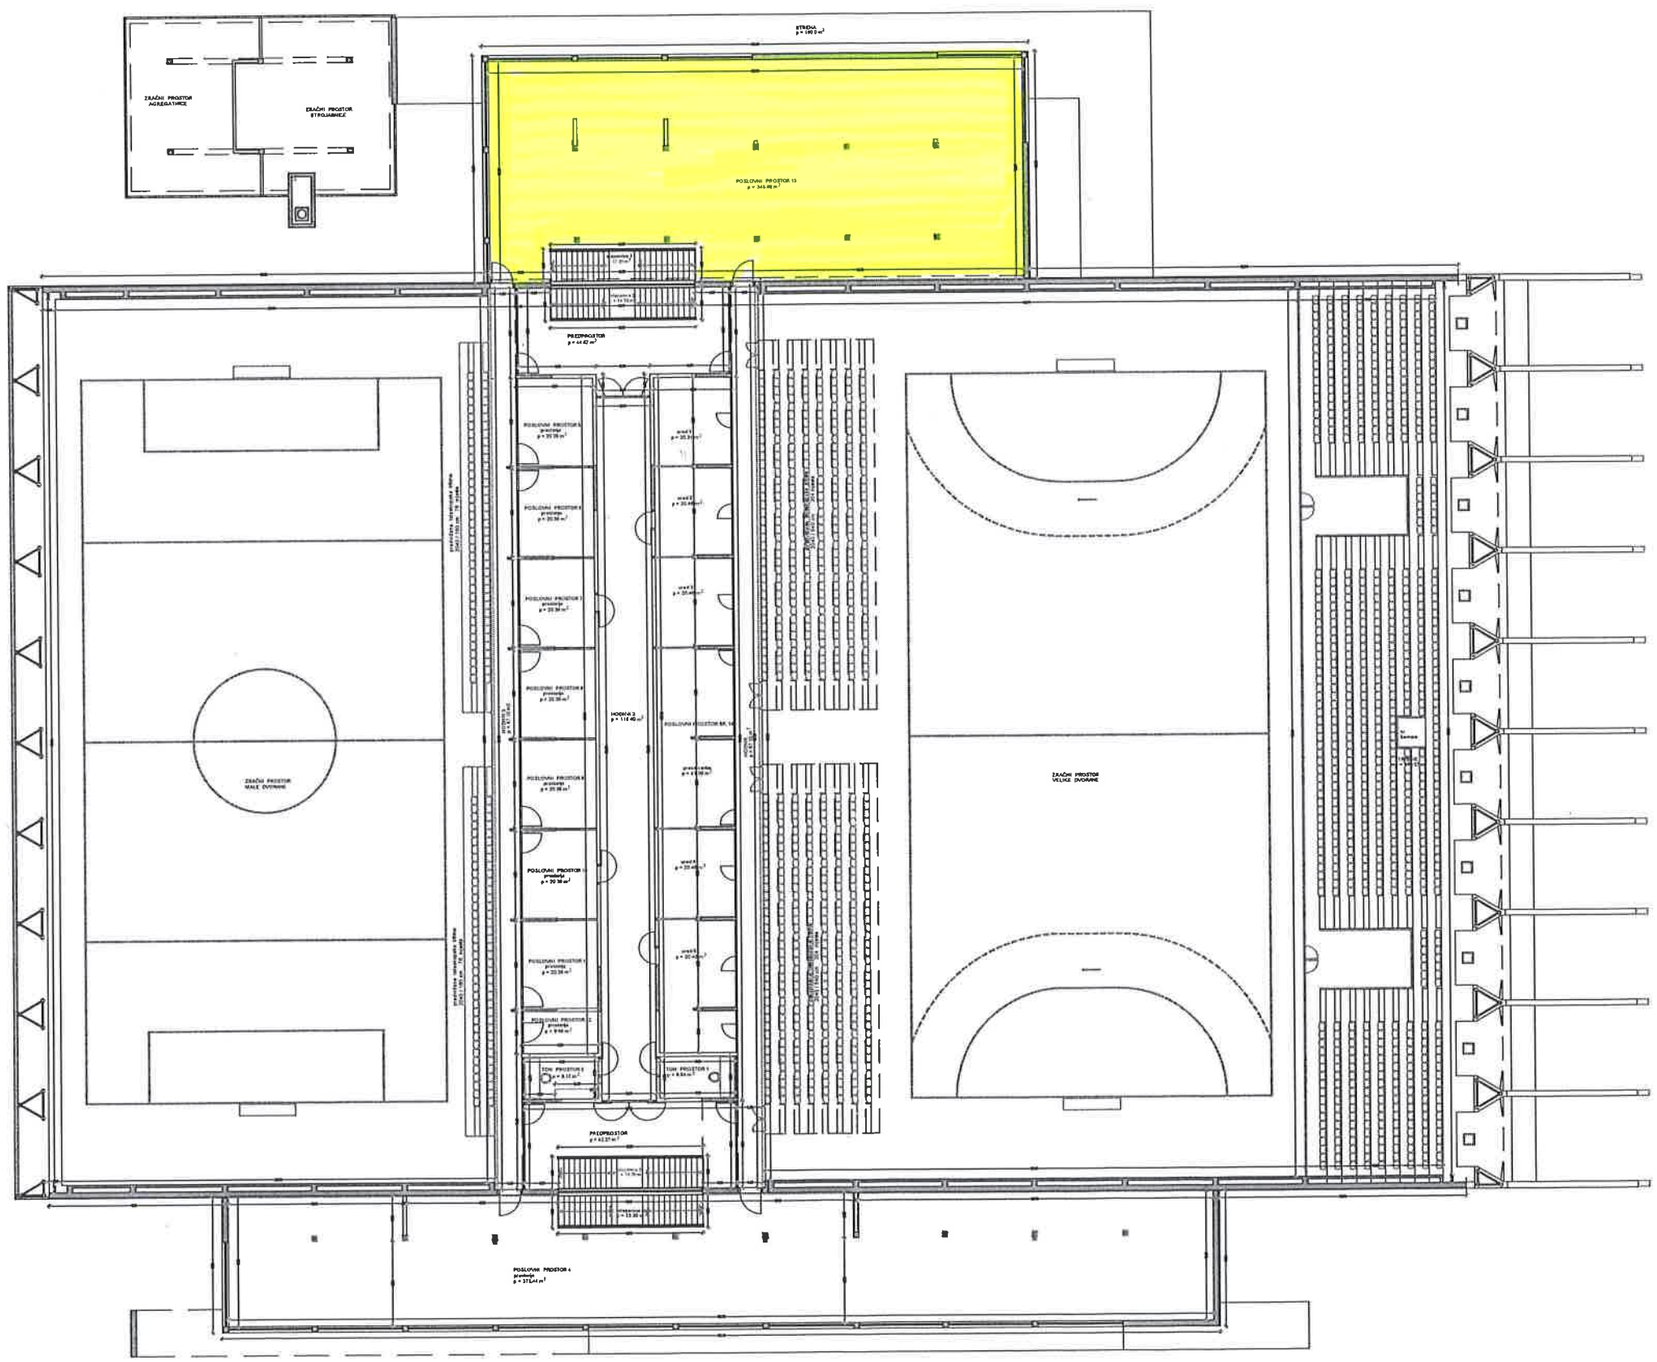

LEGENDA

- POSLOVNI PROSTOR 4
- POSLOVNI PROSTOR 5
- POSLOVNI PROSTOR 6
- POSLOVNI PROSTOR 7
- POSLOVNI PROSTOR 8
- POSLOVNI PROSTOR 9
- POSLOVNI PROSTOR 10
- POSLOVNI PROSTOR 11
- POSLOVNI PROSTOR 12
- POSLOVNI PROSTOR 13
- POSLOVNI PROSTOR 14
- MALA DVORANA
- VELIKA DVORANA
- ZAJEDNIČKA POVRŠINA
- ZAJEDNIČKA POVRŠINA KOJA SEKUNDARNE d.o.o.

TLOCRT I.KATA
mjerilo 1:100

Geotehna d.o.o. Split
Predmet broj: 91/2016
U Splitu, 19.10.2016.
Ovjerava: Ratko Štefek, ing.geod.