


Split, Bhačka 2a, tel: 021921-911, e-mail: dario@buzasin.si.tinet.hr	
Broj:	52/09
Investitor:	GRAD OMIŠ Omiš, Trg kralja Tomislava 5
Lokalitet:	K.O. OMIŠ - PUNTA D.L. 8, 9, 22 i 23
Predmet:	POSEBNA GEODETSKA PODLOGA
Mjerilo:	1 : 1000
Izradio:	Petar Čorić, geodet
Pregledao i ovjerstavao:	
Datum:	15.10.2009.god.

KAZALO:  
 ————— katastarsko stanje  
 ————— topografsko stanje  
 0000/0 —katastarska numeracija parcela

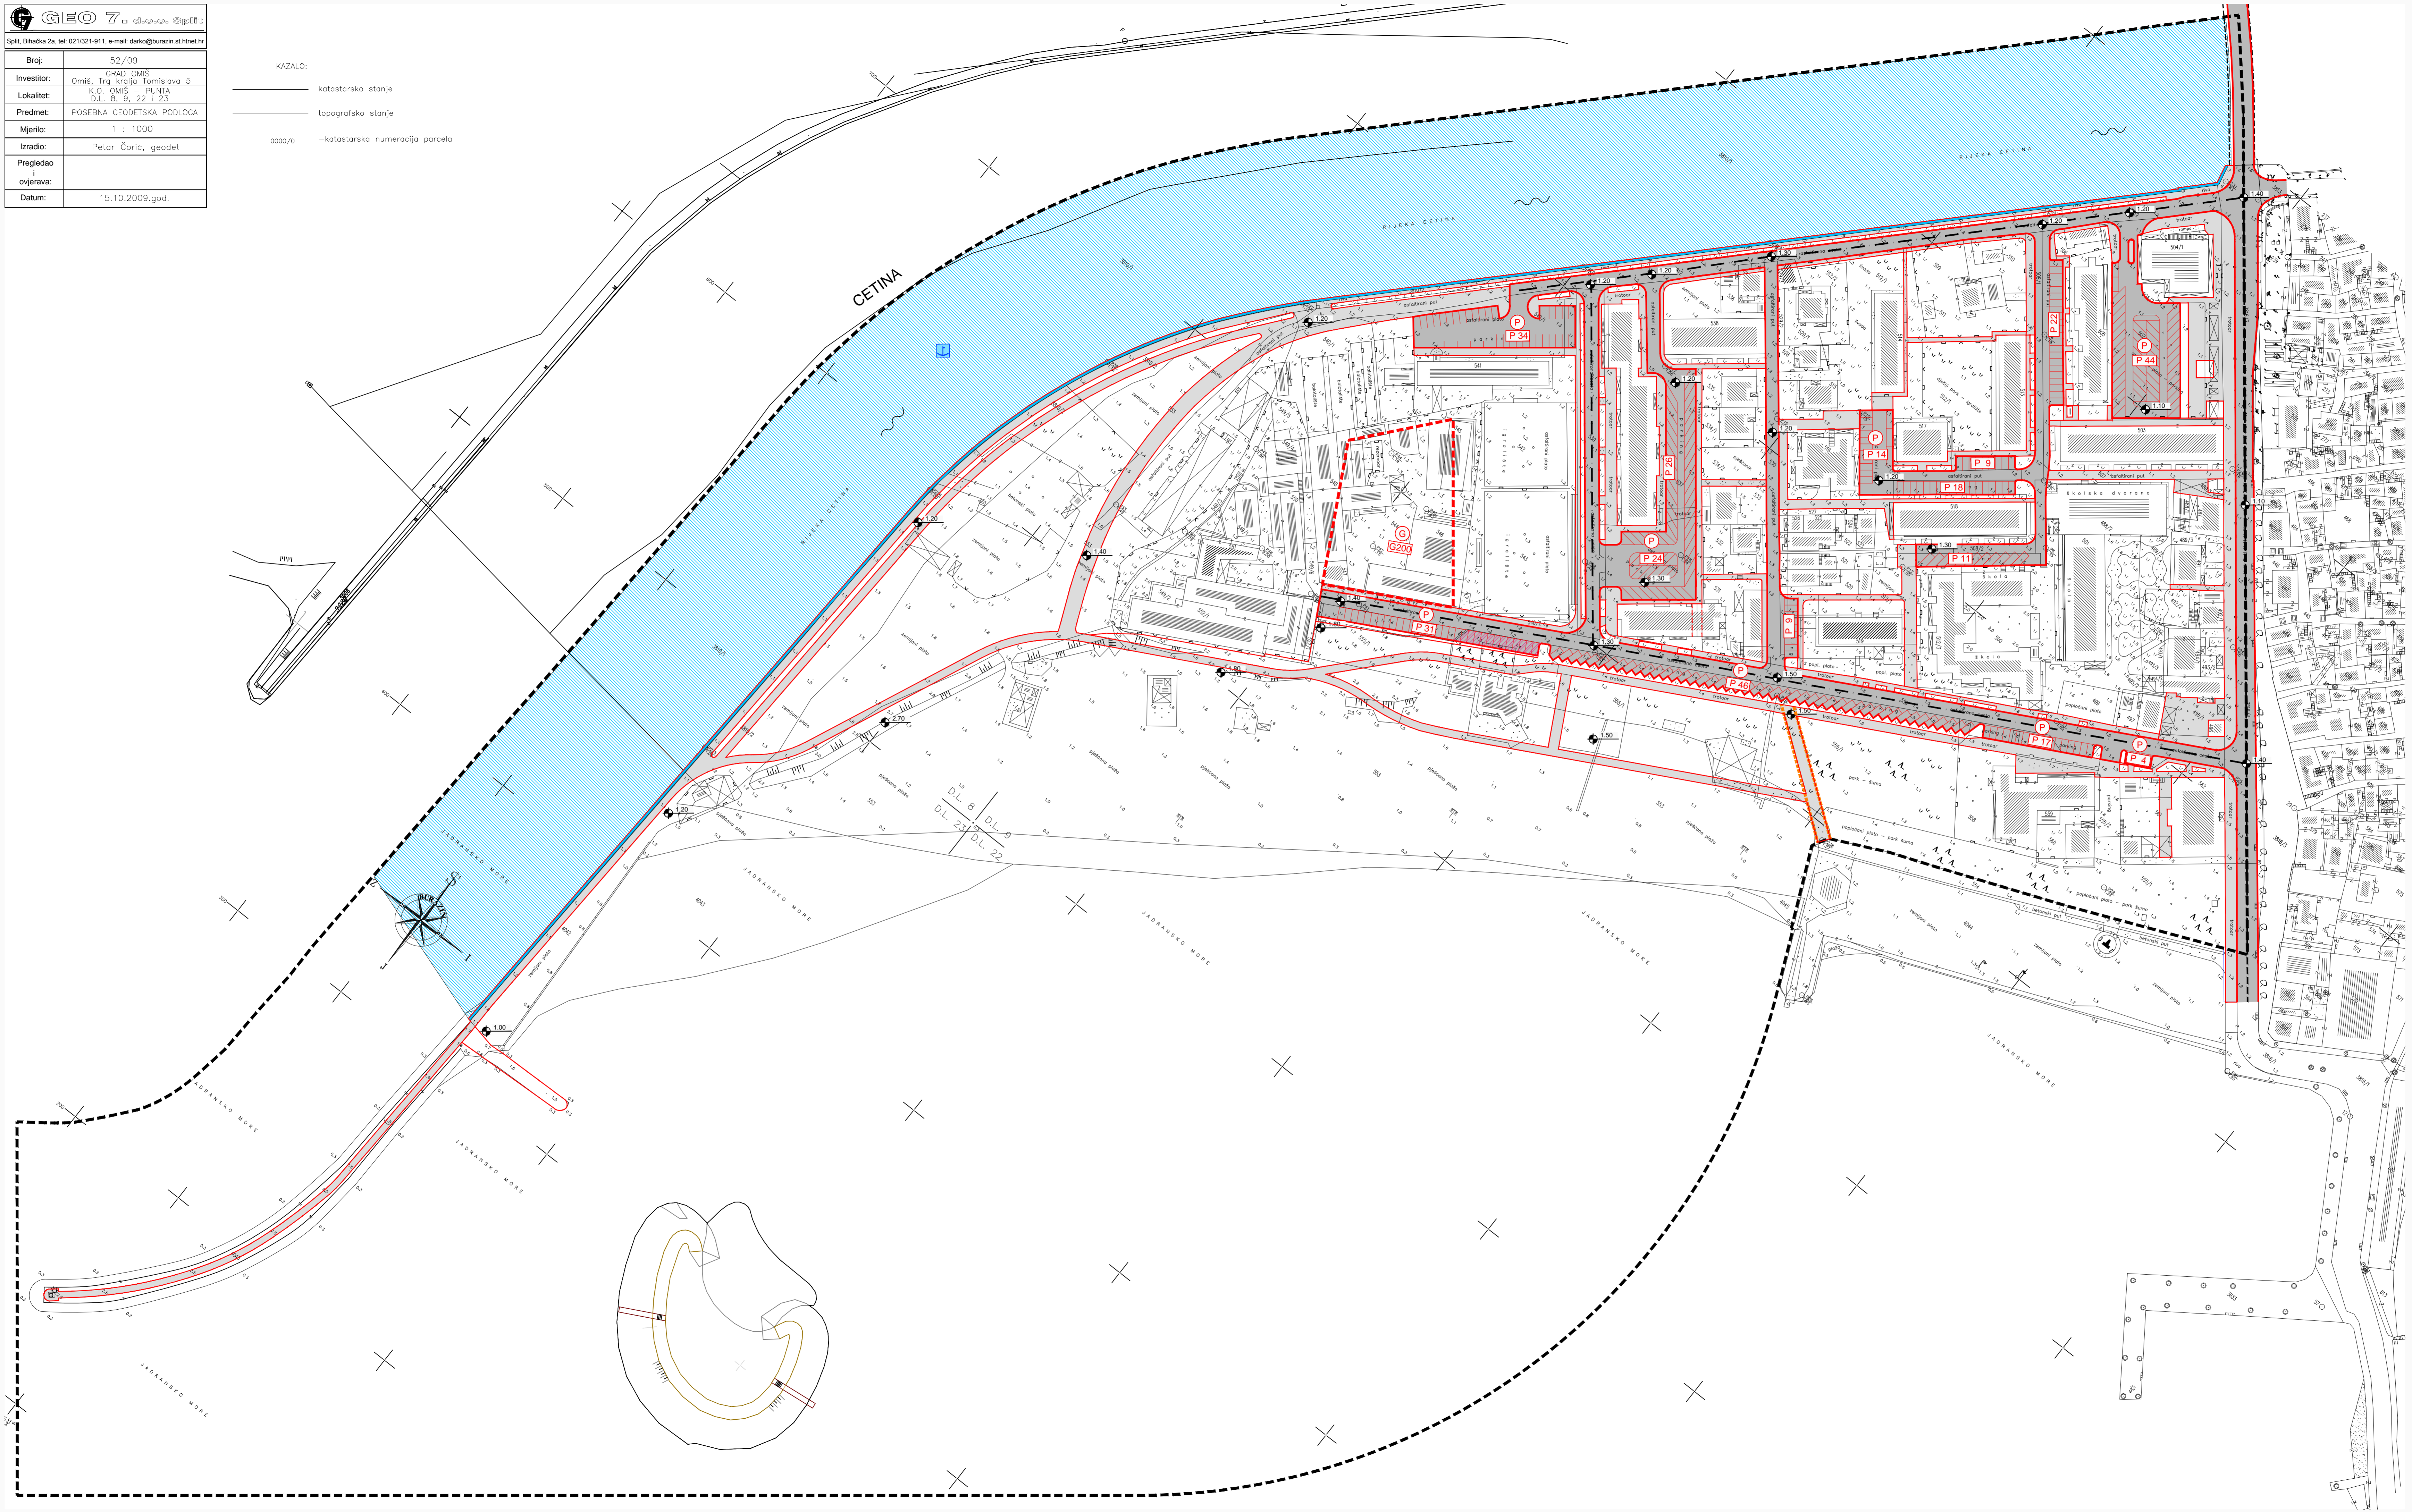

# IZMJENE I DOPUNE URBANISTIČKOG PLANA UREĐENJA PUNTA

## 2. PROMETNA, ULIČNA I KOMUNALNA INFRASTRUKTURNA MREŽA

### 2.a PROMETNA I ULIČNA MREŽA

- GRANICE**  
 - - - - - OBUHVAT URBANISTIČKOG PLANA UREĐENJA
- PROMETNE POVRŠINE**  
**CESTOVNI PROMET**
- GLAVNA ULICA
  - SABIRNE ULICE
  - OSTALE ULICE
  - MOGUĆI KOLNI PRILAZ ZA LUKU OMIŠ
  - PJEŠAČKE ULICE I POVRŠINE
  - ORIJENTACIJSKI POLOŽAJ GARAJE
  - JAVNO PARKIRALIŠTE
  - PARKIRALIŠTE UZ OBEZBEĐENJE VRIJEDNOG DRVEĆA
  - BROJ PARKIRALIŠNIH MJESTA
  - ORIJENTACIJSKE KOTE NIVELETE
- POMORSKI PROMET**
- LUKA OTVORENA ZA JAVNI PROMET županijskog značaja (bazen ušće Cetine)

**URBOS**  
BIRO ZA PROSTORNO PLANIRANJE,  
URBANIZAM I ZAŠTITU OKOLIŠA  
d.o.o. SPLIT, Karamanova 11

Broj elaborata:  
**647/14**

Županija:	SPLITSKO DALMATINSKA	
Grad:	OMIŠ	
Naziv prostornog plana:	IZMJENE I DOPUNE URBANISTIČKOG PLANA UREĐENJA PUNTA	
Naziv kartografskog prikaza:	PROMETNA, ULIČNA I KOMUNALNA INFRASTRUKTURNA MREŽA PROMETNA I ULIČNA MREŽA	
Broj kartografskog prikaza:	2.a	Mjerilo kartografskog prikaza: 1:1000
Odluka o izradi izmjena i dopuna urbanističkog plana uređenja PUNTA, Omiš (službeno glasilo): "Službeni glasnik grada Omiša", broj 04/14, 07/16.	Odluka predstavničkog tijela o donošenju plana (službeno glasilo): "Službeni glasnik grada Omiša", broj 03/17.	
Javna rasprava (datum objave): 21. kolovoza 2015.	Javni uvid održan: od: 02. rujna 2015. do: 15. rujna 2015.	
"Slobodna Dalmacija", mrežne stranice Grada Omiša, Ministarstva graditeljstva i prostornog uređenja	Ponovni javni uvid održan: od: 26. rujna 2016. do: 05. listopada 2016.	
Ponovna javna rasprava (datum objave): 16. rujna 2016.	2. ponovni javni uvid održan: od: 20. ožujka 2017. do: 30. ožujka 2017.	
2. ponovna javna rasprava (datum objave): 10. ožujka 2017.		
Pečat tijela odgovornog za provođenje javne rasprave:	Odgovorna osoba za provođenje javne rasprave:  ZORA LELAS - KOVIĆ, dipl. oec.	
Suglasnost na plan prema članku 108. Zakona o prostornom uređenju i gradnji ("Narodne novine" br. 153/13), broj suglasnosti klasa: 350-02/17-1327 Un. br.: 521-05-17-4	Datum: 6. travnja 2017.	
Pravna osoba/tijelo koje je izradio plan:	URBOS d.o.o SPLIT Biro za prostorno planiranje, urbanizam i zaštitu okoliša	
Pečat pravne osobe/tijela koje je izradio plan:	Odgovorna osoba:  GORDANA RADMAN, dipl. ing. arh.	
Odgovorni voditelj:	GORDANA RADMAN, dipl. ing. arh.	
Stručni tim u izradi plana:	1. GORDANA RADMAN, dipl. ing. arh. _____ 2. MIRA MADIRACIĆ, dipl. oec. _____ 3. ANA PASTUŽIĆ, mag. ing. arh. _____ 4. LARISA BAČIĆ, dipl. ing. grad. _____ 5. Sr.sc.ZORAN RADMAN, znanst. suradnik _____ 6. IVANA BUBIĆ, univ. spec. oec. _____ 7. MISLAV MADIRACIĆ, stud. oec. _____ 8. _____ 9. _____ 10. _____	
Pečat predstavničkog tijela: ovjerava	Predsjednik predstavničkog tijela:  ZVONKO MOČIĆ, dr. med.	
Istovjetnost ovog prostornog plana s izvornikom (ime, prezime i potpis)	Pečat nadležnog tijela:	