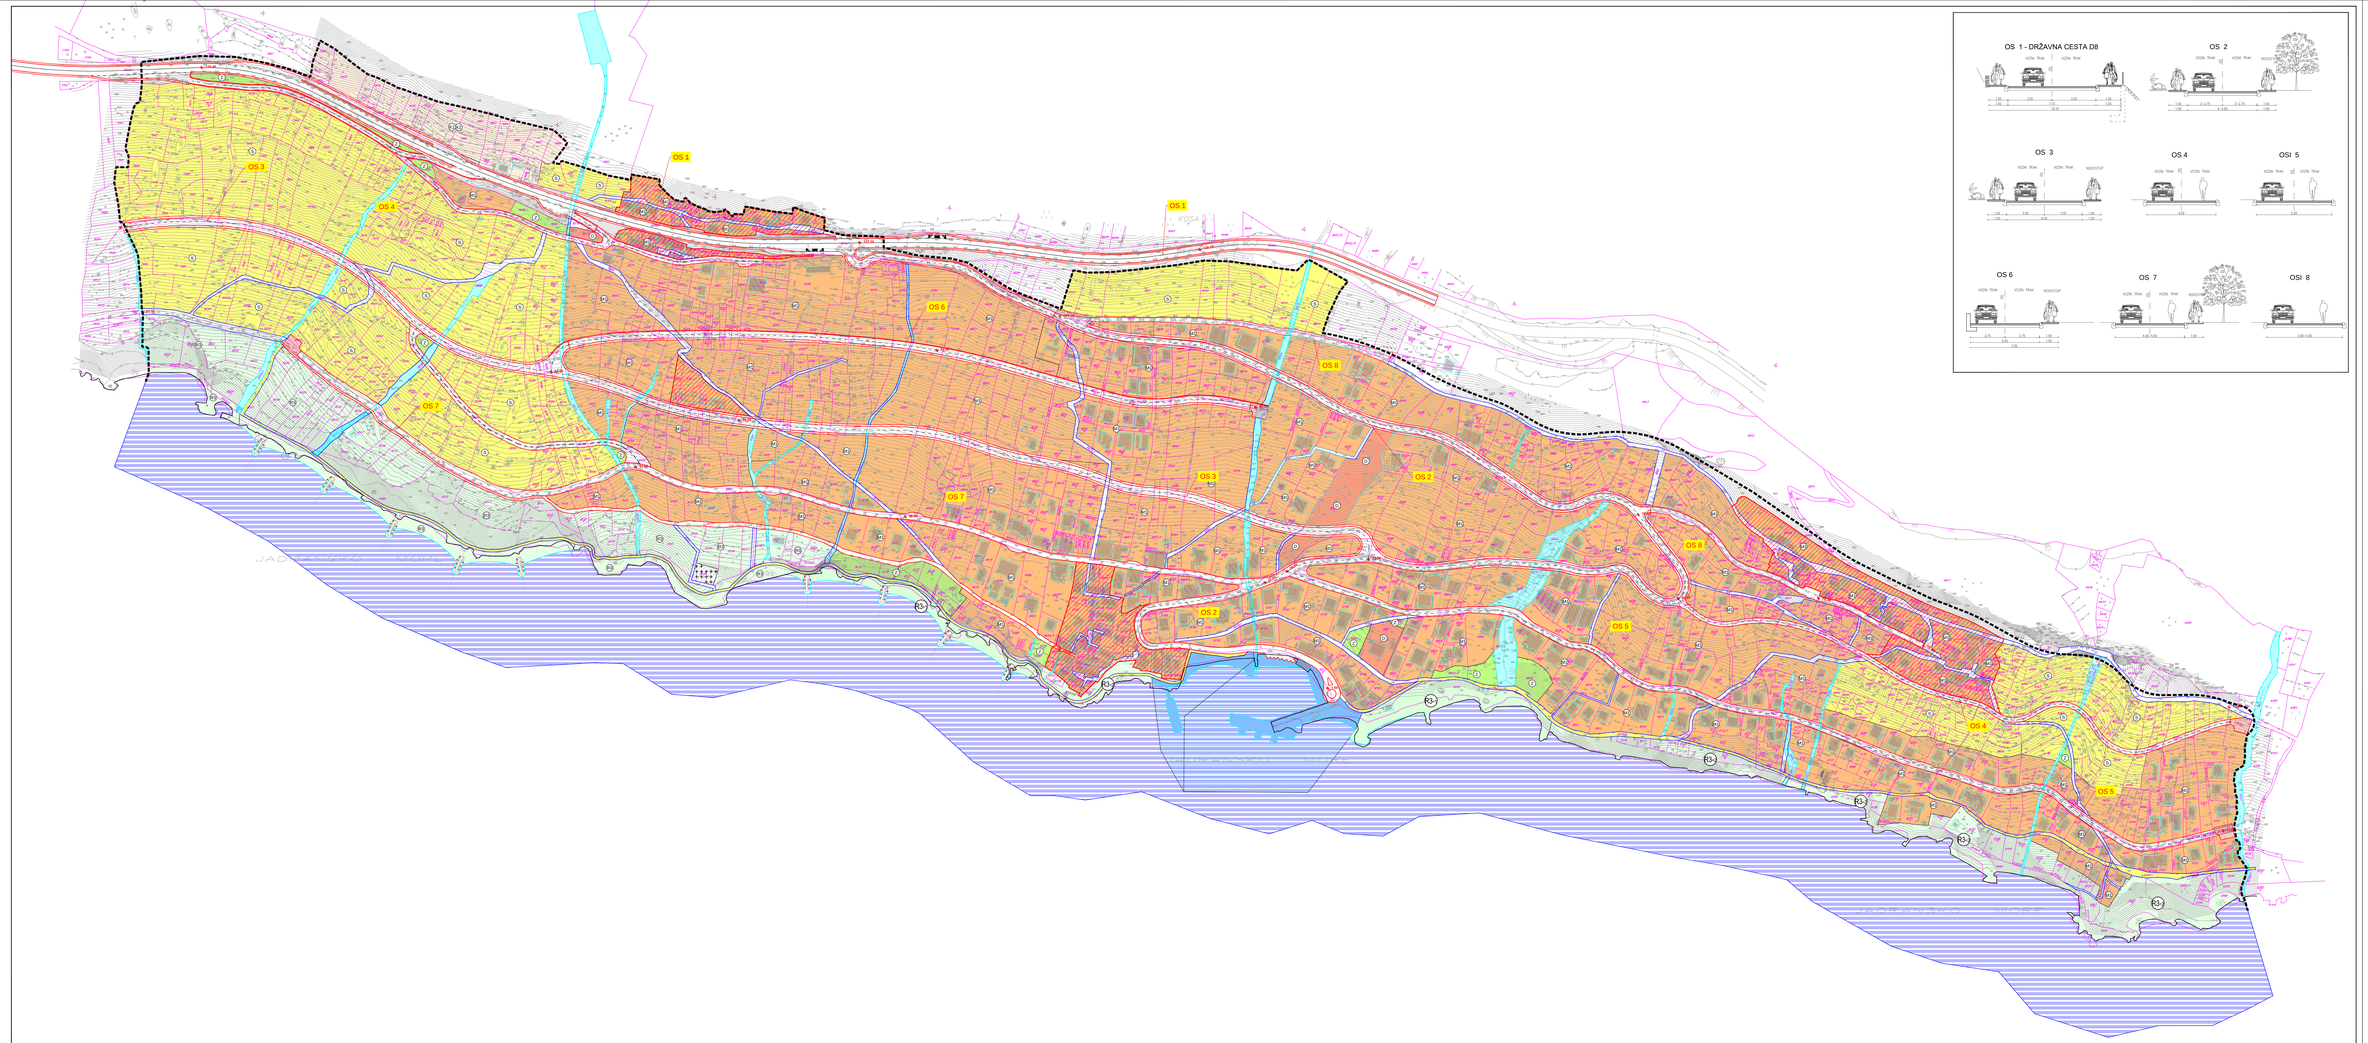

IZMJENE I DOPUNE URBANISTIČKOG PLANA UREĐENJA NASELJA PISAK (II)

1. KORIŠTENJE, NAMJENA POVRŠINA I PROMETNA MREŽA

mj. 1.1000

0 5 10 50 100

LEGENDA

- GRANICA OBUHVATA UPU-a
- POSTOJEĆA OBALNA LINIJA
- NOVA OBALNA LINIJA

RAZVOJ I UREĐENJE NASELJA

- STAMBENA NAMJENA
- MJEŠOVITA NAMJENA - pretežito stambena
- RURALNE CJELINE

JAVNA I DRUŠTVENA NAMJENA

- JAVNA I DRUŠTVENA NAMJENA
- REKREACIJSKA NAMJENA
- KUPALIŠTE
- UREĐENA PLAŽA
- PRIRODNA PLAŽA
- JAVNE ZELENE POVRŠINE
- GOSPODARSKA NAMJENA - POSLOVNA - pretežito uslužna, pretežito trgovačka
- GROBLJE
- VODNE POVRŠINE (potoci i bujice)
- MORSKI AKVATORIJ U OBUHVATU URBANISTIČKOG PLANA

PROMETNA MREŽA

- GLAVNA ULICA
- OSTALE ULICE
- PJEŠAČKA POVRŠINA - DUŽOBALNA ŠETNICA
- OSTALE PJEŠAČKE POVRŠINE
- OS 8 OZNAKA PROFILA ULICE
- ALTERNATIVNA MOGUĆA RJEŠENJA ULICE
- ZEMLJIŠNI POJAS DRŽAVNE CESTE D-8
- OKRETIŠTE
- 79.00 ORJENTACIJSKE KOTE NIVELETE ULICE
- KOPNENI DIO LUKE OTVORENE ZA JAVNI PROMET
- AKVATORIJ LUKE OTVORENE ZA JAVNI PROMET

URBOS
MRTVO MORE 1, 21000 SPLIT
PHONE/FAX: +385 21 345 911, 345 912
E-mail: URBOS@URBOS.HR

PRIJEDLOG PLANA, travanj 2019.

Broj elaborata: 718/17

Naručitelj:	SPLITSKO DALMATINSKA
Izrađivač:	OMIS
Naziv prostornog plana:	IZMJENE I DOPUNE URBANISTIČKOG PLAN UREĐENJA NASELJA PISAK (II)
Naziv kartografskog prikaza:	KORIŠTENJE, NAMJENA POVRŠINA I PROMETNA MREŽA
Broj kartografskog prikaza:	1.
Mjerilo kartografskog prikaza:	1:1000
Odluka o izradi plana (službeno glasilo):	Odluka donošenja/izmjena tjela o donošenju plana (službeno glasilo):
"Službeni glasnik grada Omiša", broj 3/17	"Službeni glasnik grada Omiša"
Javna rasprava (datum objave):	Javni uvid održan:
Broj mišljenja iz javnog prikupljanja prethodnih mišljenja nadležnih tijela i javnih poduzeća na temelju posebnih zakona:	20
Broj mišljenja nakon provedene javne rasprave:	20
Pečat tijela odgovornog za provođenje javne rasprave:	Odgovorna osoba za provođenje javne rasprave:
	STIPE ŽULJEVIĆ-MIKUS, dipl. ing. građ.
Suglasnost na plan prema Zakonu - Sl. Zakona o prostornom uređenju i gradnji ("Narodne novine" br. 153/13, 65/17, 114/18) broj suglasnosti klasa:	datum:
Prijavna osiguračijska kuća je izradila plan:	URBOS doo SPLIT Ako je izrađena plan/mapa, upisati i datum izrade:
Pečat pravne osobe/tijela koja je izradila plan:	Odgovorna osoba za provođenje javne rasprave:
	GORDANA RAONIĆ, dipl. ing. arh.
Odgovorni urbanist: GORDANA RAONIĆ, dipl. ing. arh.	
Odgovorni za izradu plana:	
1. GORDANA RAONIĆ, dipl. ing. arh.	6. JINA PRITUCVIĆ, mag. ing. aedif.
2. MIJA VRGOROCA, dipl. ing.	7. TONI LUŠIĆ, mag. ing. arh.
3. dr.sc.ZORAN RAONIĆ, prof.	8. IVANA BUBIĆ, univ. bacc. oec.
4. LARISA BANOŠ, dipl. ing. građ.	9. DEBLAN MIRAMIRA, dipl. dec.
Pečat pravnog/fizičkog tijela:	Predsjednik prostornog tijela:
	(ime, prezime i potpis)
Izvoditelj nosog prostornog plana s izvornikom trajnosti:	Pečat nadležnog tijela:
(ime, prezime i potpis)	