


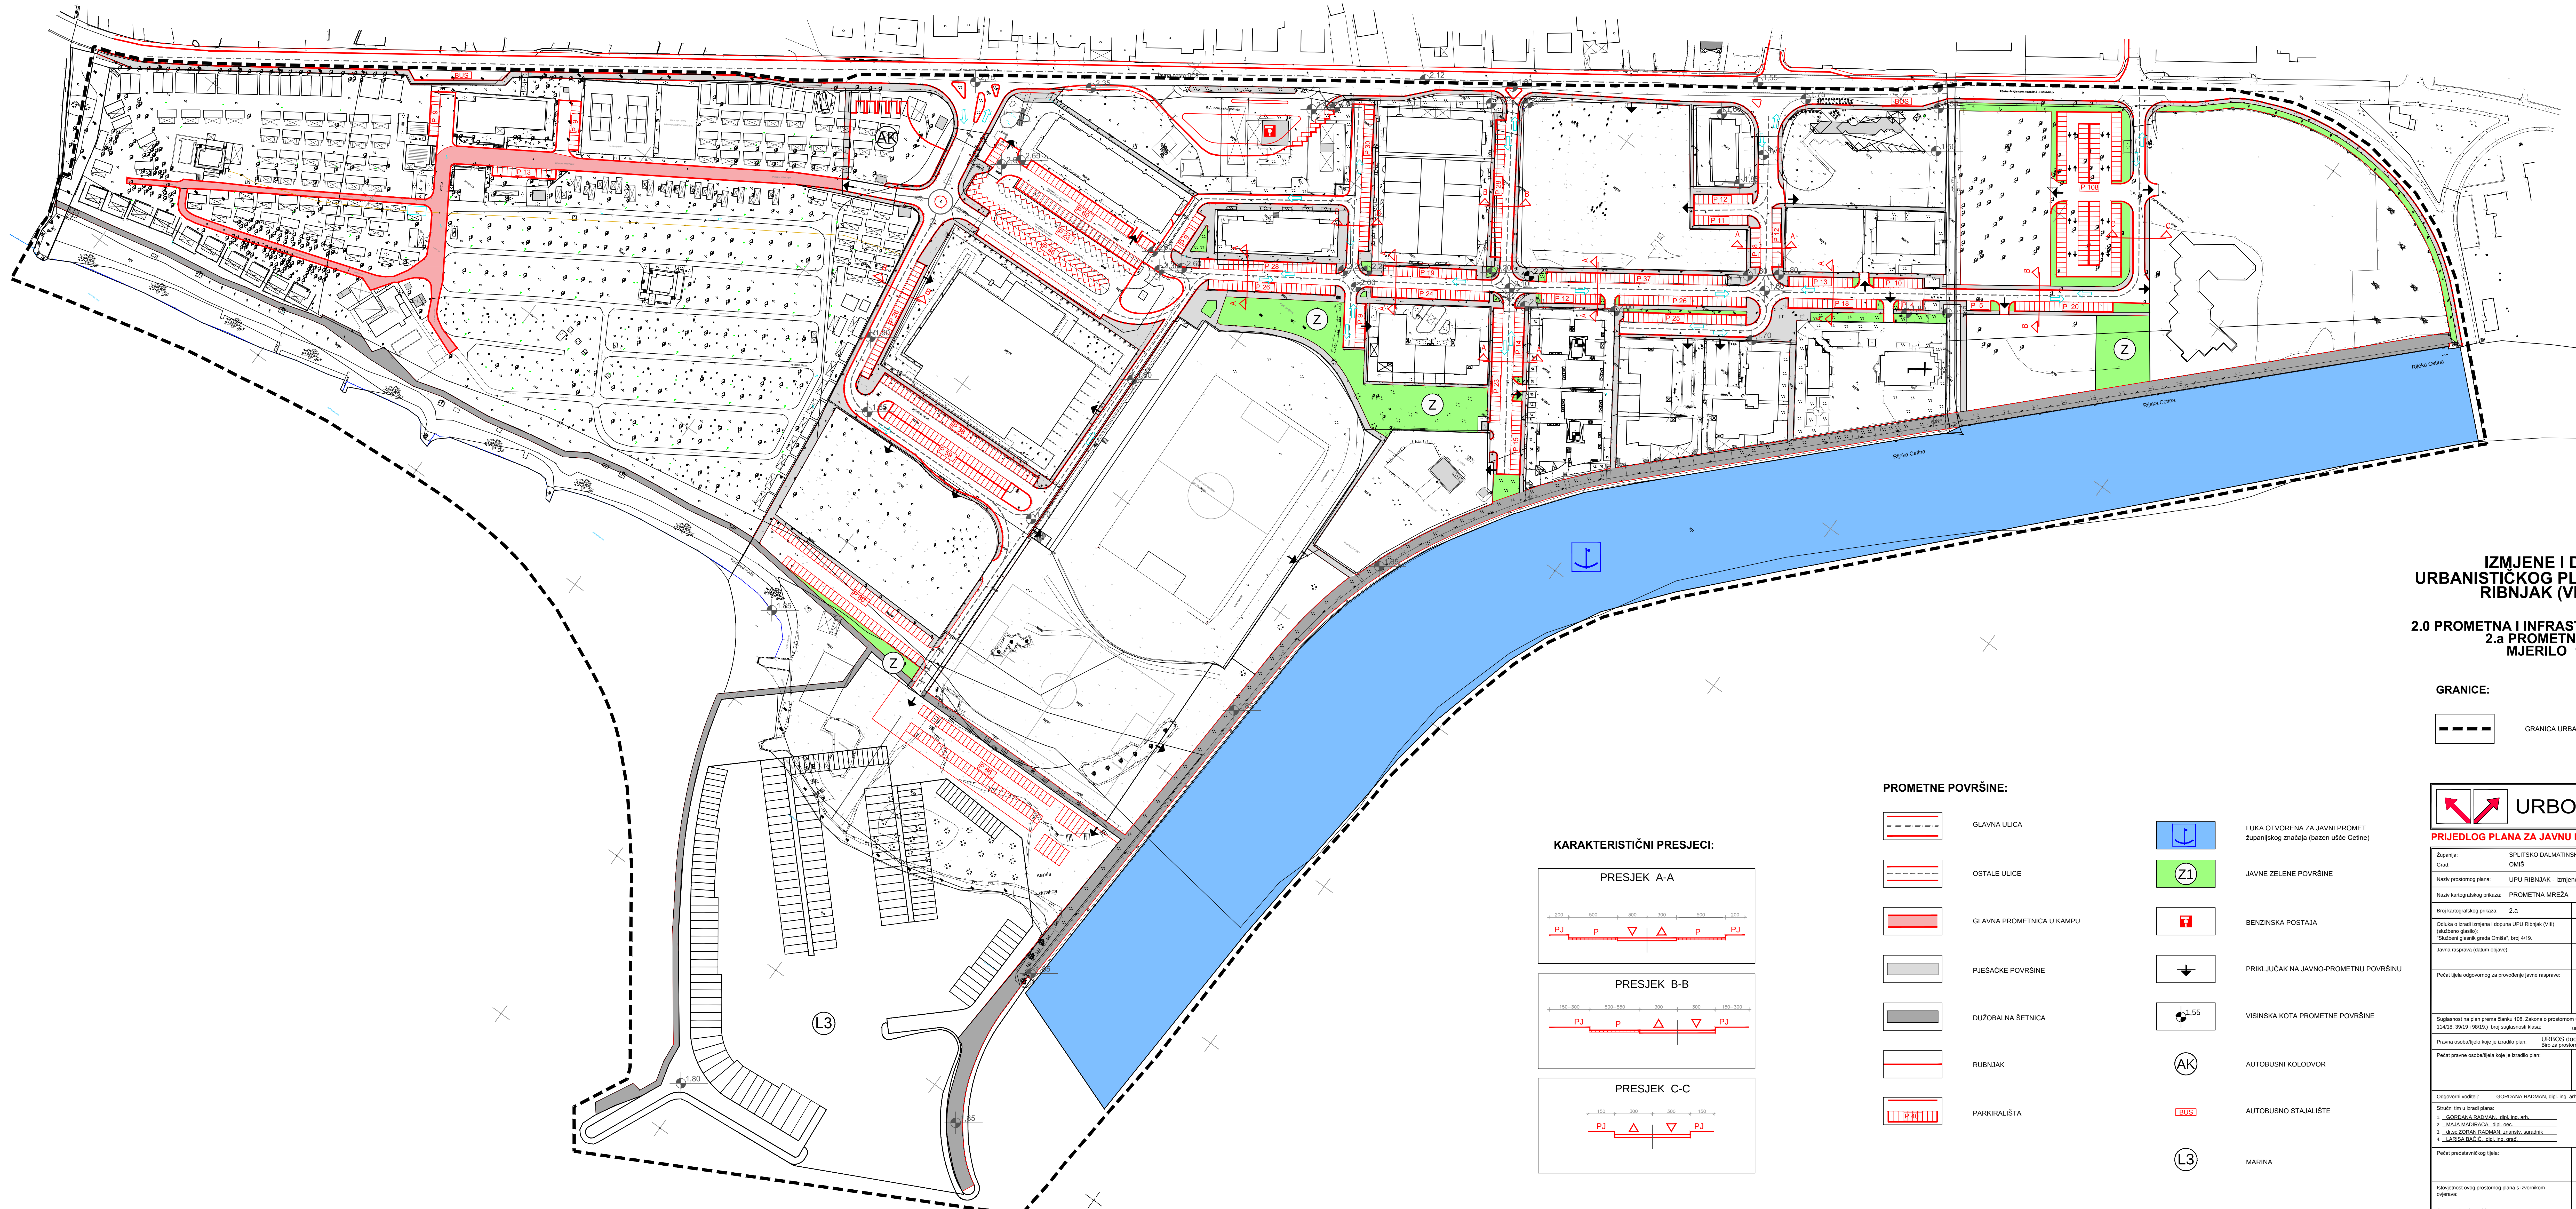

IZMJENE I DOPUNE
URBANISTIČKOG PLANA UREĐENJA
RIBNJAK (VIII), OMIS


2.0 PROMETNA I INFRASTRUKTURNA MREŽA
2.a PROMETNA MREŽA
MJERILO 1:1000

GRANICE:




GRANICA URBANISTIČKOG PLANA UREĐENJA


PROMETNE POVRŠINE:

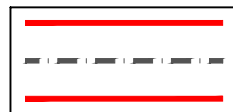


GLAVNA ULICA

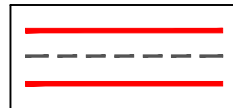


OSTALE ULICE

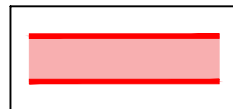


GLAVNA PROMETNICA U KAMPU

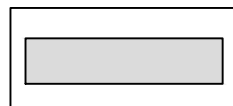


PJEŠAČKE POVRŠINE

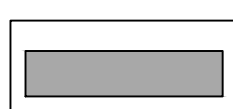


DUŽOBALNA ŠETNICA

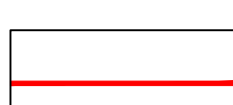


RUBNJAK

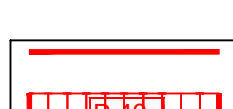

PARKIRALIŠTA

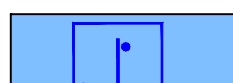


LUKA OTVORENA ZA JAVNI PROMET
županjskog značaja (bazen ulšce Cetine)

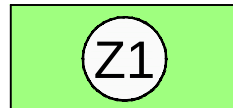


JAVNE ZELENE POVRŠINE



BENZINSKA POSTAJA

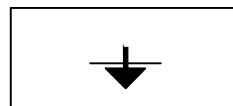

PRIKLJUČAK NA JAVNO-PROMETNU POVRŠINU

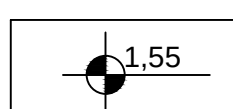

VISINSKA KOTA PROMETNE POVRŠINE



AUTOBUSNI KOLODVOR




AUTOBUSNO STAJALIŠTE



MARINA

KARAKTERISTIČNI PRESJECI:

 

URBOS PROJEKAT PROMETNE I INFRASTRUKTURNE MREŽE URBANISTIČKOG PLANA UREĐENJA RIBNJAK (VIII), OMIS 
--