



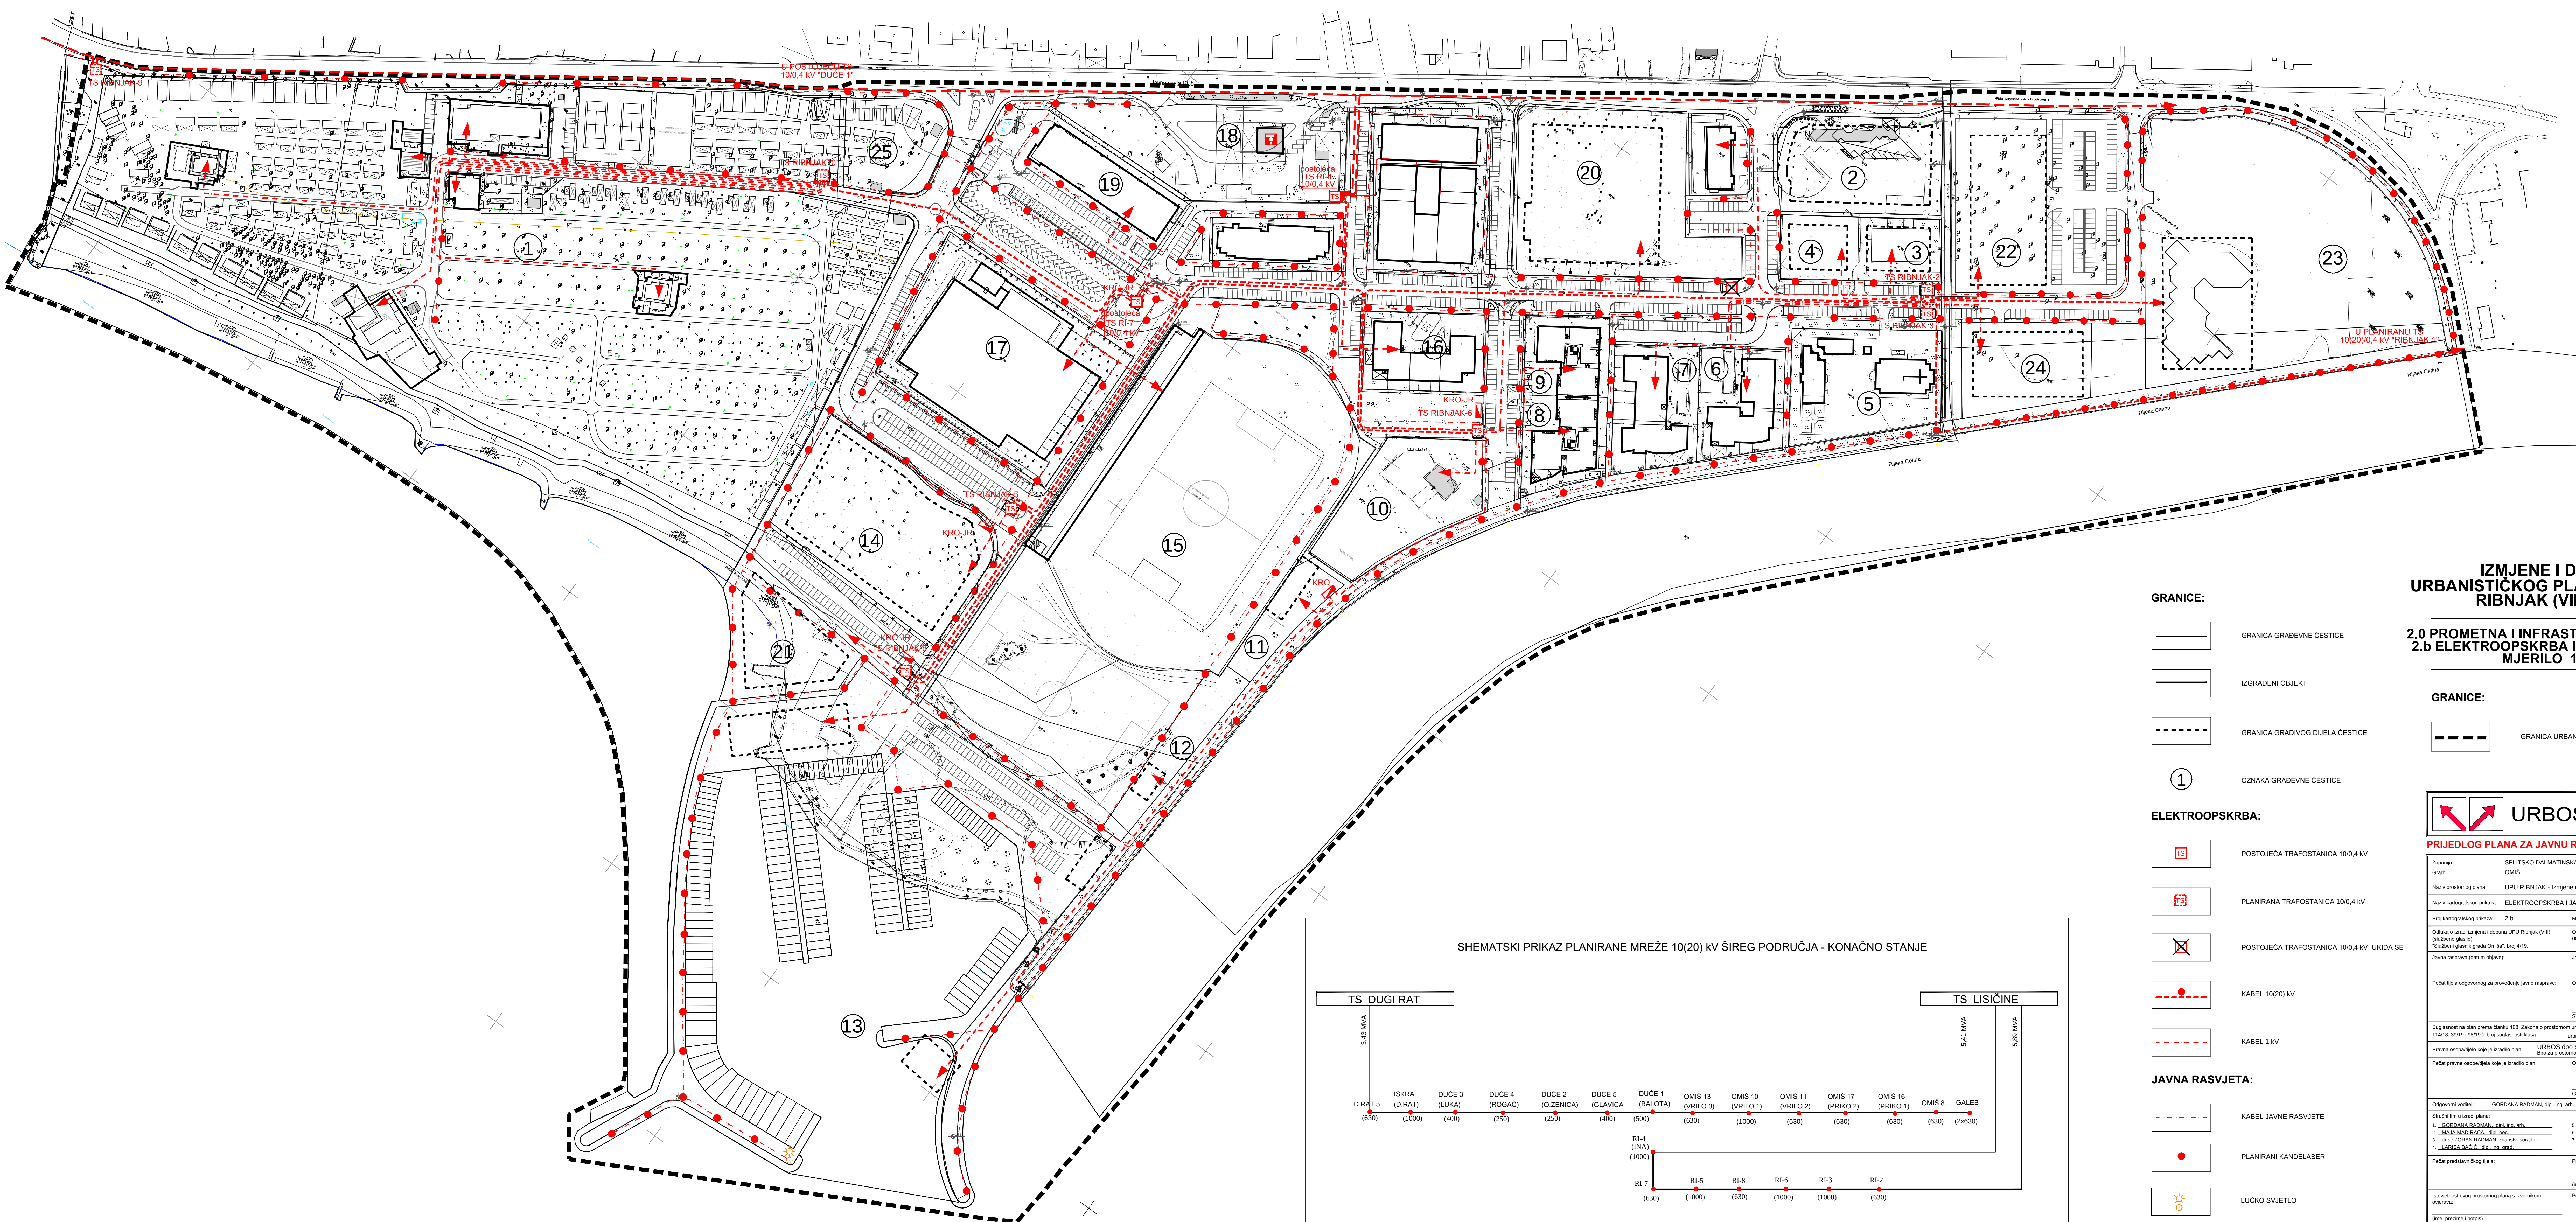


IZMJENE I DOPUNE
URBANISTIČKOG PLANA UREĐENJA
RIBNJAK (VIII), OMIS

2.0 PROMETNA I INFRASTRUKTURNA MREŽA
2.b ELEKTROOPSKRBA I JAVNA RASVJETA
MJERILO 1:1000

GRANICE:

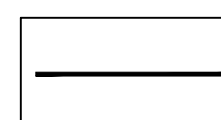

GRANICA GRADEVNE ČESTICE

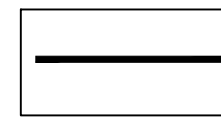

IZGRADENI OBJEKT




GRANICA GRADIVOG DIJELA ČESTICE



OZNAKA GRADEVNE ČESTICE


ELEKTROOPSKRBA:

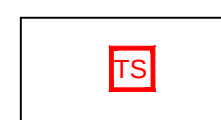


POSTOJEĆA TRAFOSTANICA 10/0.4 kV




PLANIRANA TRAFOSTANICA 10/0.4 kV

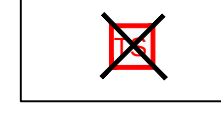

POSTOJEĆA TRAFOSTANICA 10/0.4 kV- UKIDA SE

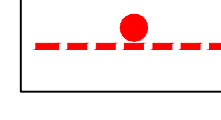


KABEL 10(20) kV

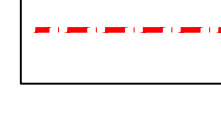


KABEL 1 kV


JAVNA RASVJETA:

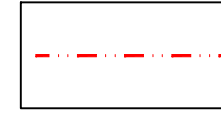

KABEL JAVNE RASVJETE

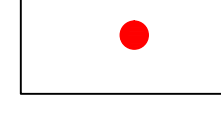


PLANIRANI KANDELABER

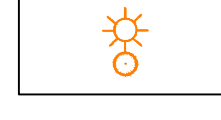

LUČKO SVJETLO

SHEMATSKI PRIKAZ PLANIRANE MREŽE 10(20) kV ŠIREG PODRUČJA - KONAČNO STANJE

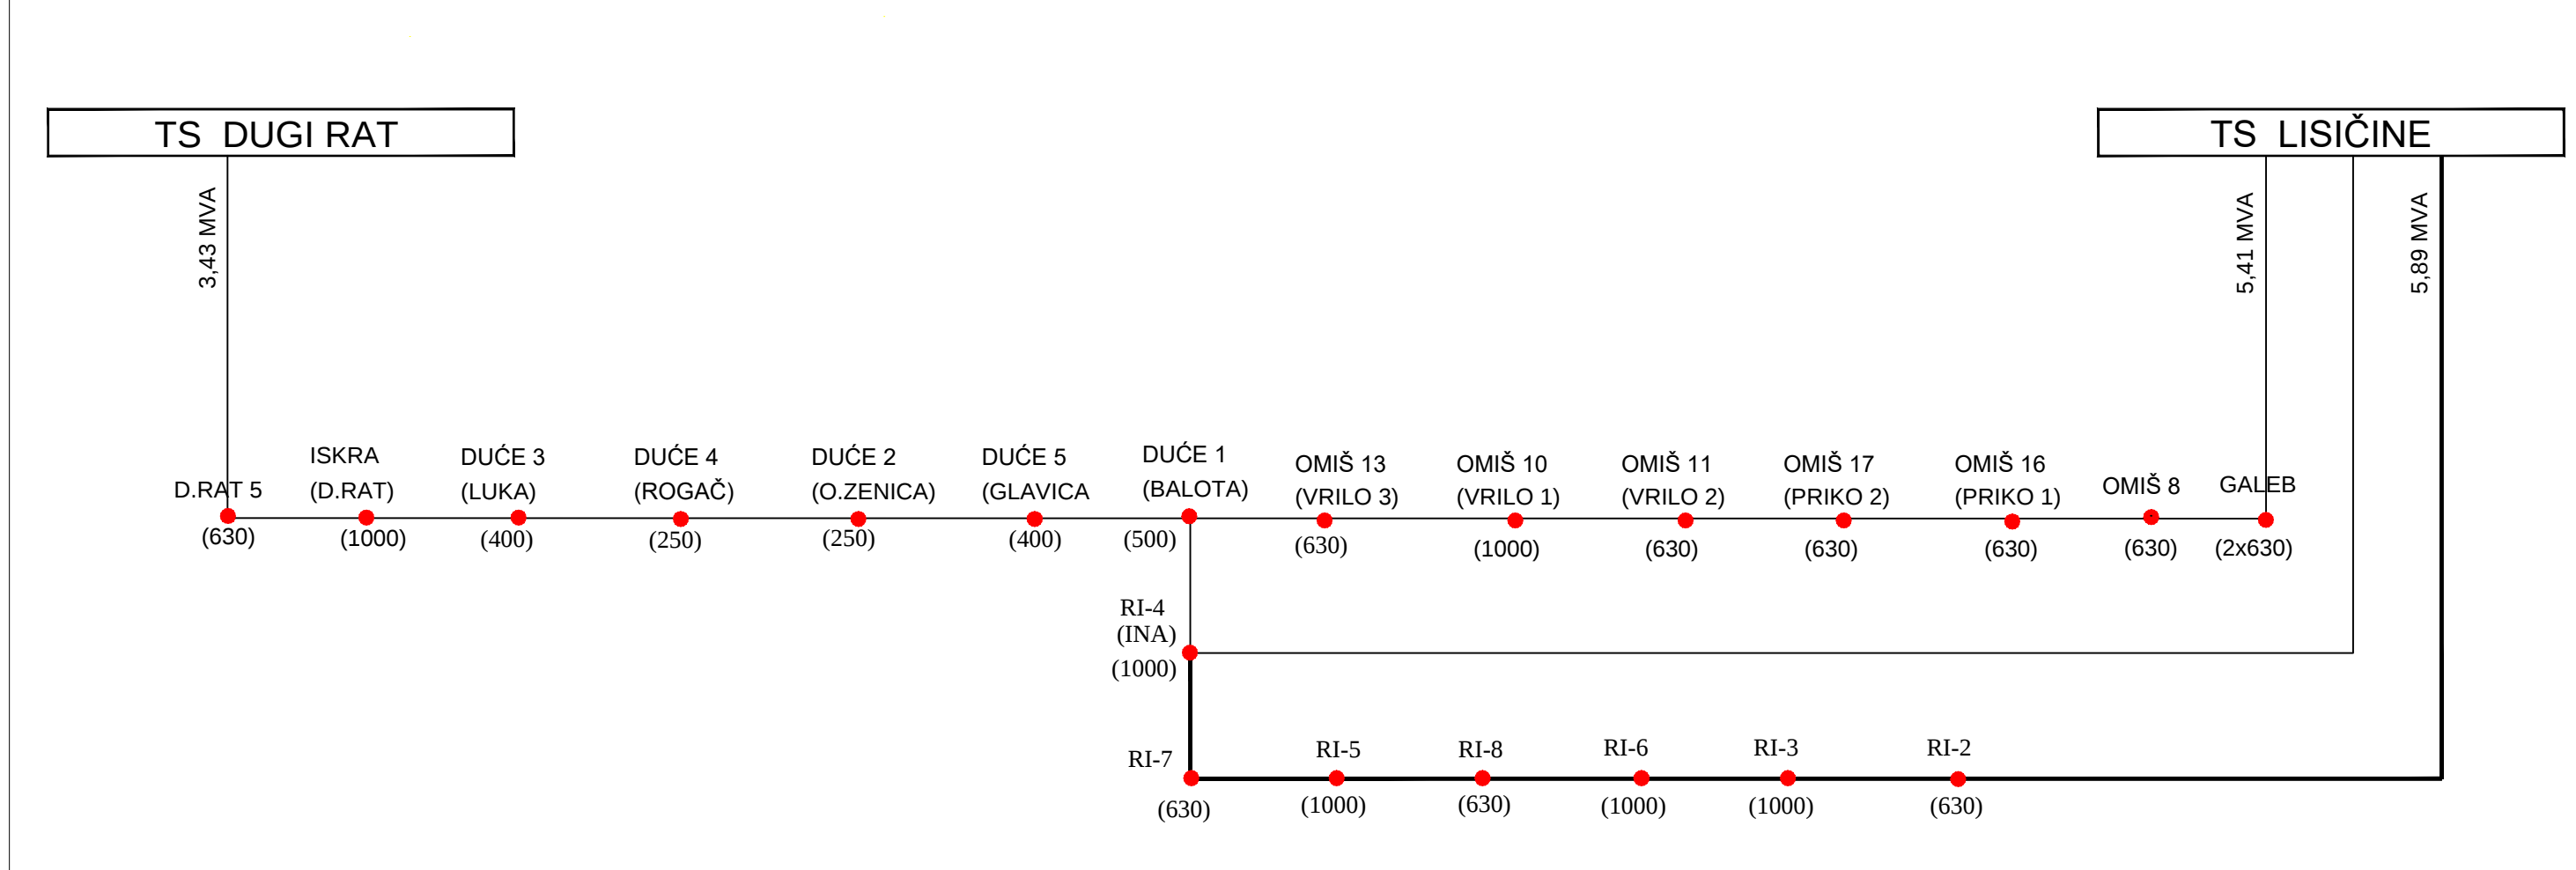

URBOS
BROJ ZA PROJEKTOVANJE PLANOVA
POSREDOVANJE U PROMETU NEPOKRETNOSTI
d.o.o. SPLIT, Karlovačeva 11

PRIJEDLOG PLANA ZA JAVNU RASPRAVU

Županija	SPLITSKO DALMATINSKA
Grad	OMIS
Naziv prostornog plana	UPU RIBNJAK - Izmjene i dopune (VIII)
Naziv kartografskog prikaza	ELEKTROOPSKRBA I JAVNA RASVJETA
Mjerilo kartografskog prikaza	2.b
Mjerilo kartografskog prikaza	1:1000
Odluka o izradi izmjena i dopuna UPU Ribnjak (VIII) (službeno glasilo)	Odluka predstavničkog tijela o donošenju plana (službeno glasilo)
"Službeno glasilo grada Omisa", broj 4/19.	
Javna rasprava (datum odgovora)	Javni uvid održan:
	od
	do
Početak tijela odgovornog za provođenje javne rasprave	Odgovorna osoba za provođenje javne rasprave:
	STIPE ŽULJEVIĆ-MIKAS, dipl. ing. grad.
Suglasnost na plan prema članku 108. Zakona o prostornom uređenju i gradnji ("Narodne novine" br. 153/13, 65/17, 114/18, 39/19 i 90/19.) broj suglasnosti klasa:	datum:
Pravna osoba koja je izradila plan:	URBOS d.o.o. SPLIT
Plan za prostorno planiranje, urbanizam i zaštitu okoliša	
Početak pravne osobe koja je izradila plan:	Odgovorna osoba za provođenje javne rasprave:
	GORDANA RADMAN, dipl. ing. arh.
Odgovorni voditelj:	GORDANA RADMAN, dipl. ing. arh.
Stručni tim u skladu s planom:	
1. GORDANA RADMAN, dipl. ing. arh.	5. IVANA BUBIĆ, univ. spec. oec.
2. MARIJA MADIRAC, dipl. oec.	6. MISLAV MADIRAC, dipl. oec.
3. MARIJA MADIRAC, dipl. oec.	7. ANTE ČALOTA, dipl. arh.
4. LARISA BRACIĆ, dipl. ing. arh.	
Predsjednik predstavničkog tijela:	Predsjednik predstavničkog tijela:
Ispravnost ovog prostornog plana s izvornikom odobrava:	Početak nadležnog tijela:
(ime, prezime i potpis)	(ime, prezime i potpis)